



azienda regionale per l'edilizia abitativa

SERVIZIO TERRITORIALE GESTIONE IMMOBILI NUORO

INTERVENTI PIANO NAZIONALE DI EDILIZIA ABITATIVA
D.P.C.M. del 19/11/2011 - D.M. del 19/12/2011

**NUORO - LAVORI DI RECUPERO E MIGLIORAMENTO
DELL'EFFICIENZA ENERGETICA IN UN FABBRICATO DI E.R.P.
(21 alloggi) IN VIA S.ANTIOCO 15 - PAL.T2**

PROGETTO ESECUTIVO

ALLEGATO:


ELABORATI GRAFICI

2

IL PROGETTISTA: Geom. Antonio Azzaro


IL DIRETTORE DEL SERVIZIO: Arch. Giovanni Larocca



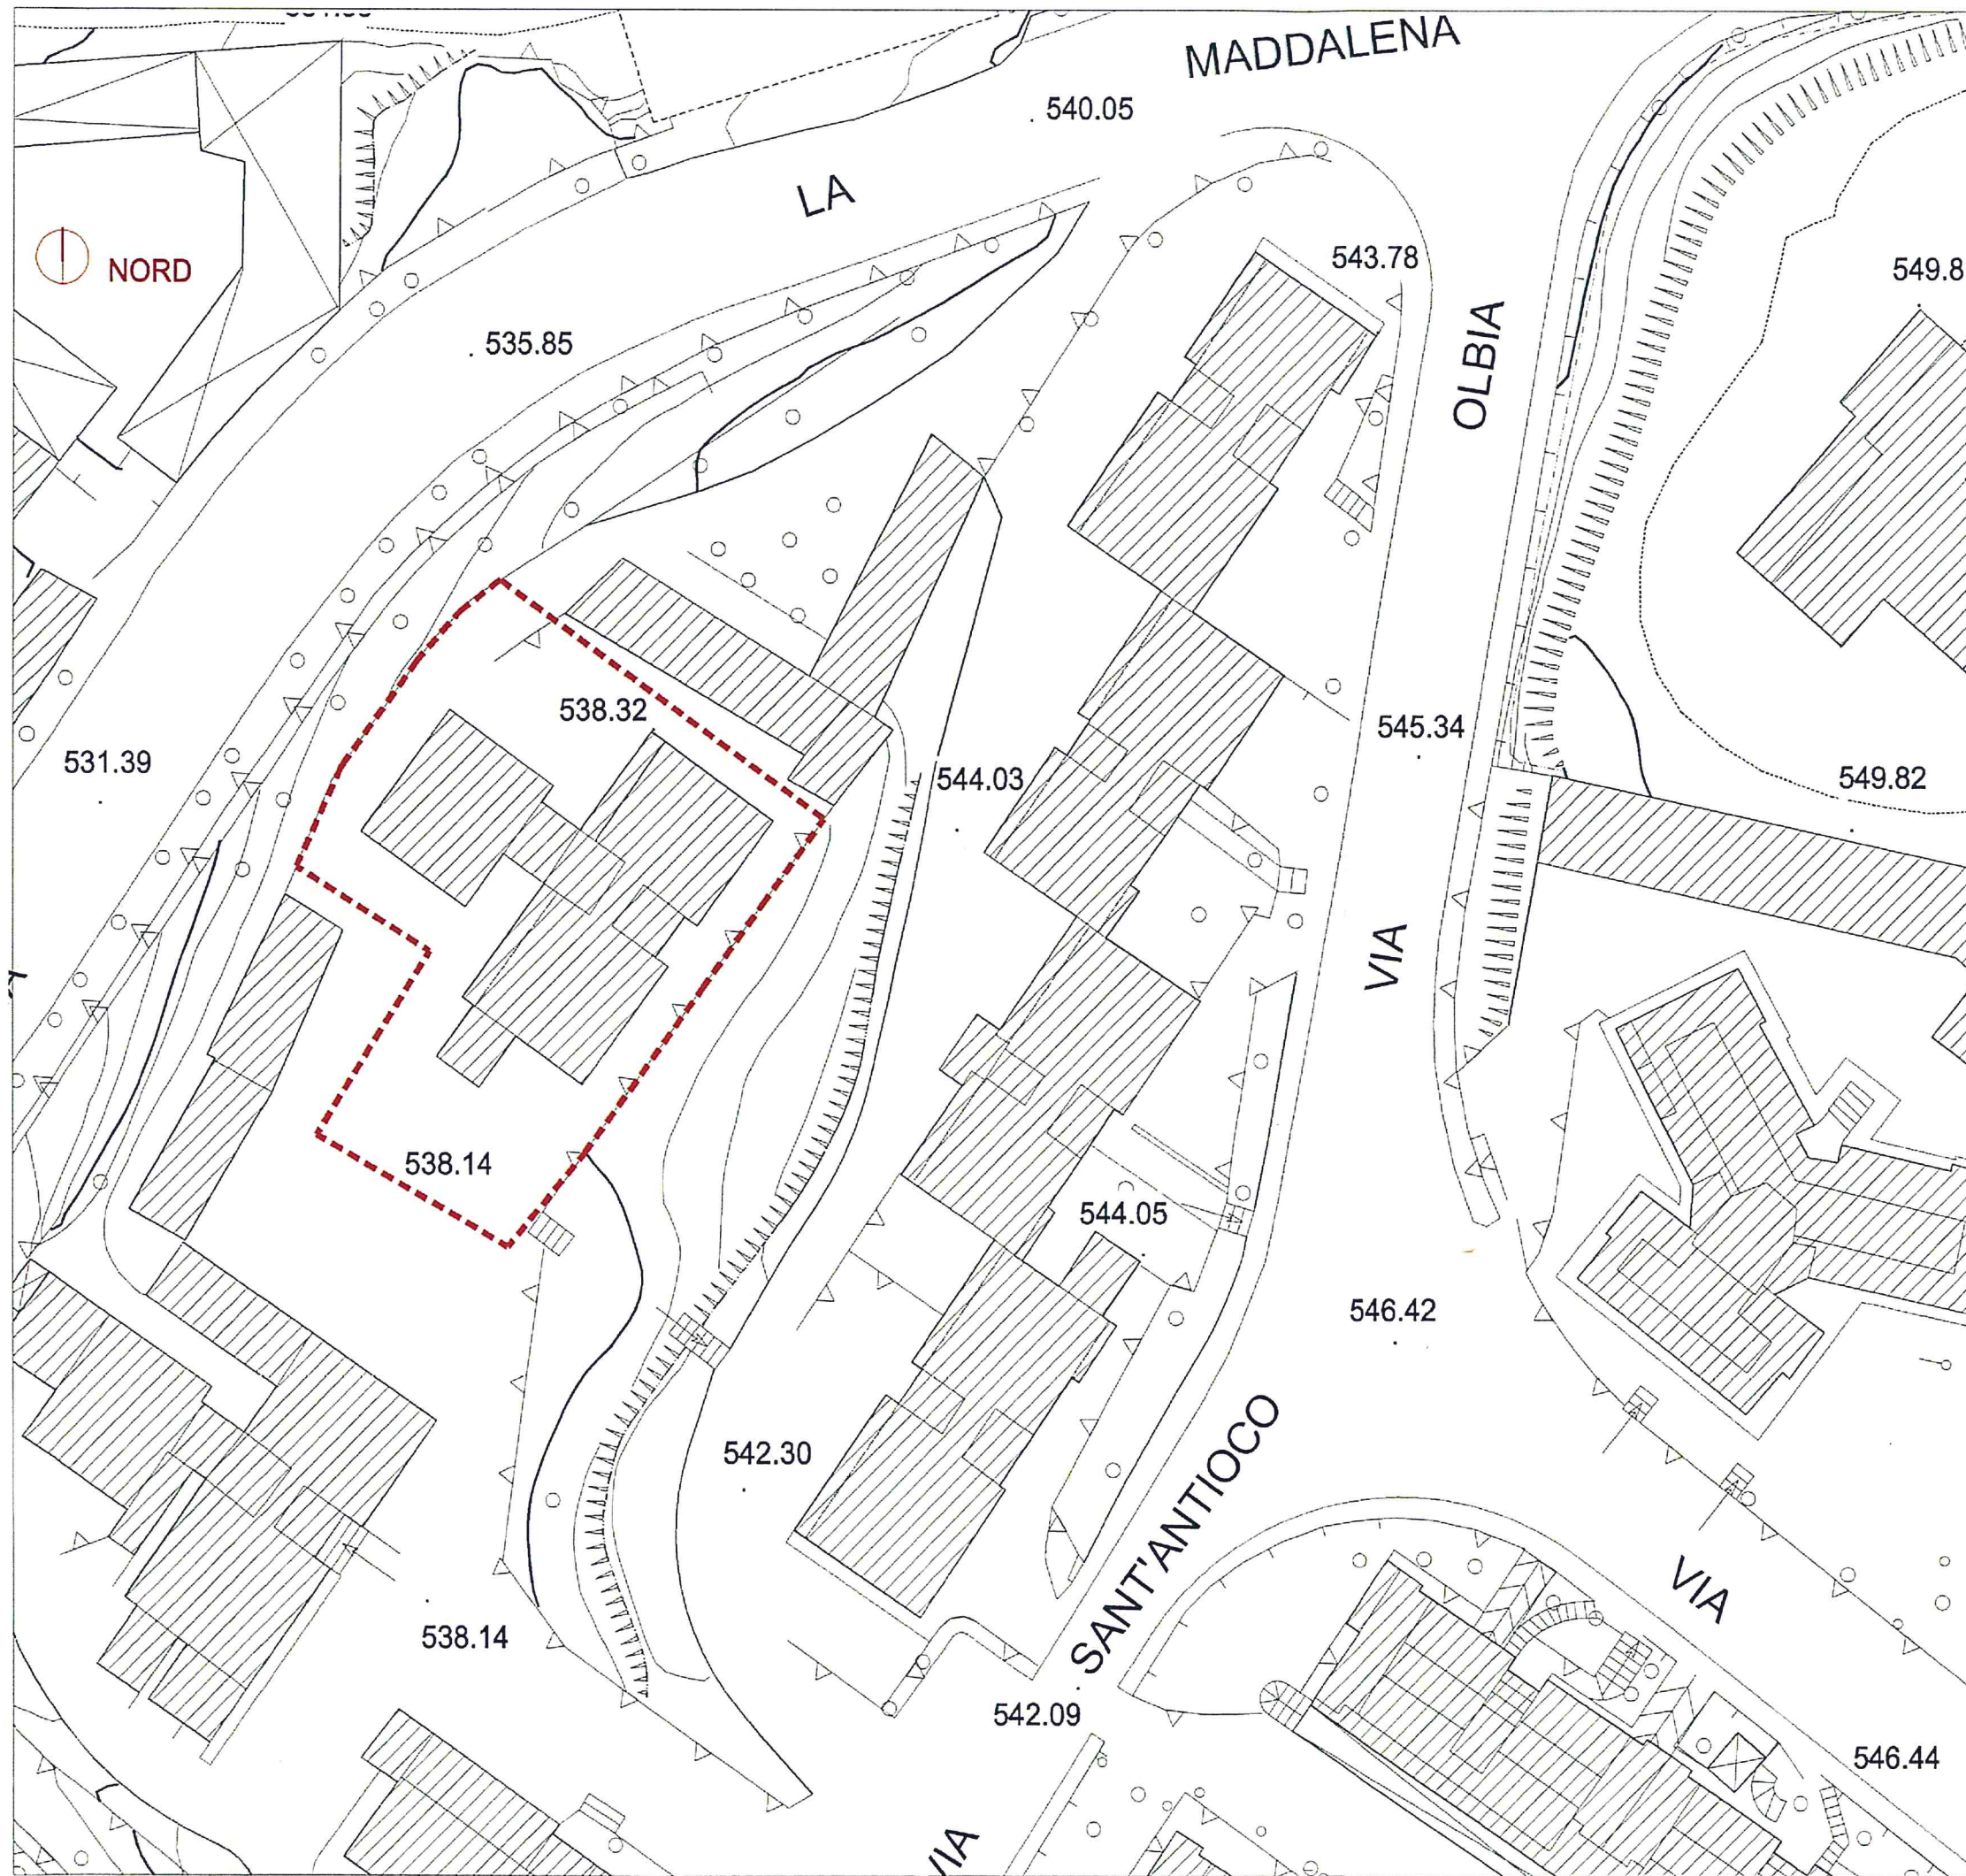

INDIVIDUAZIONE INTERVENTO


PLANIMETRIA
scala 1:500

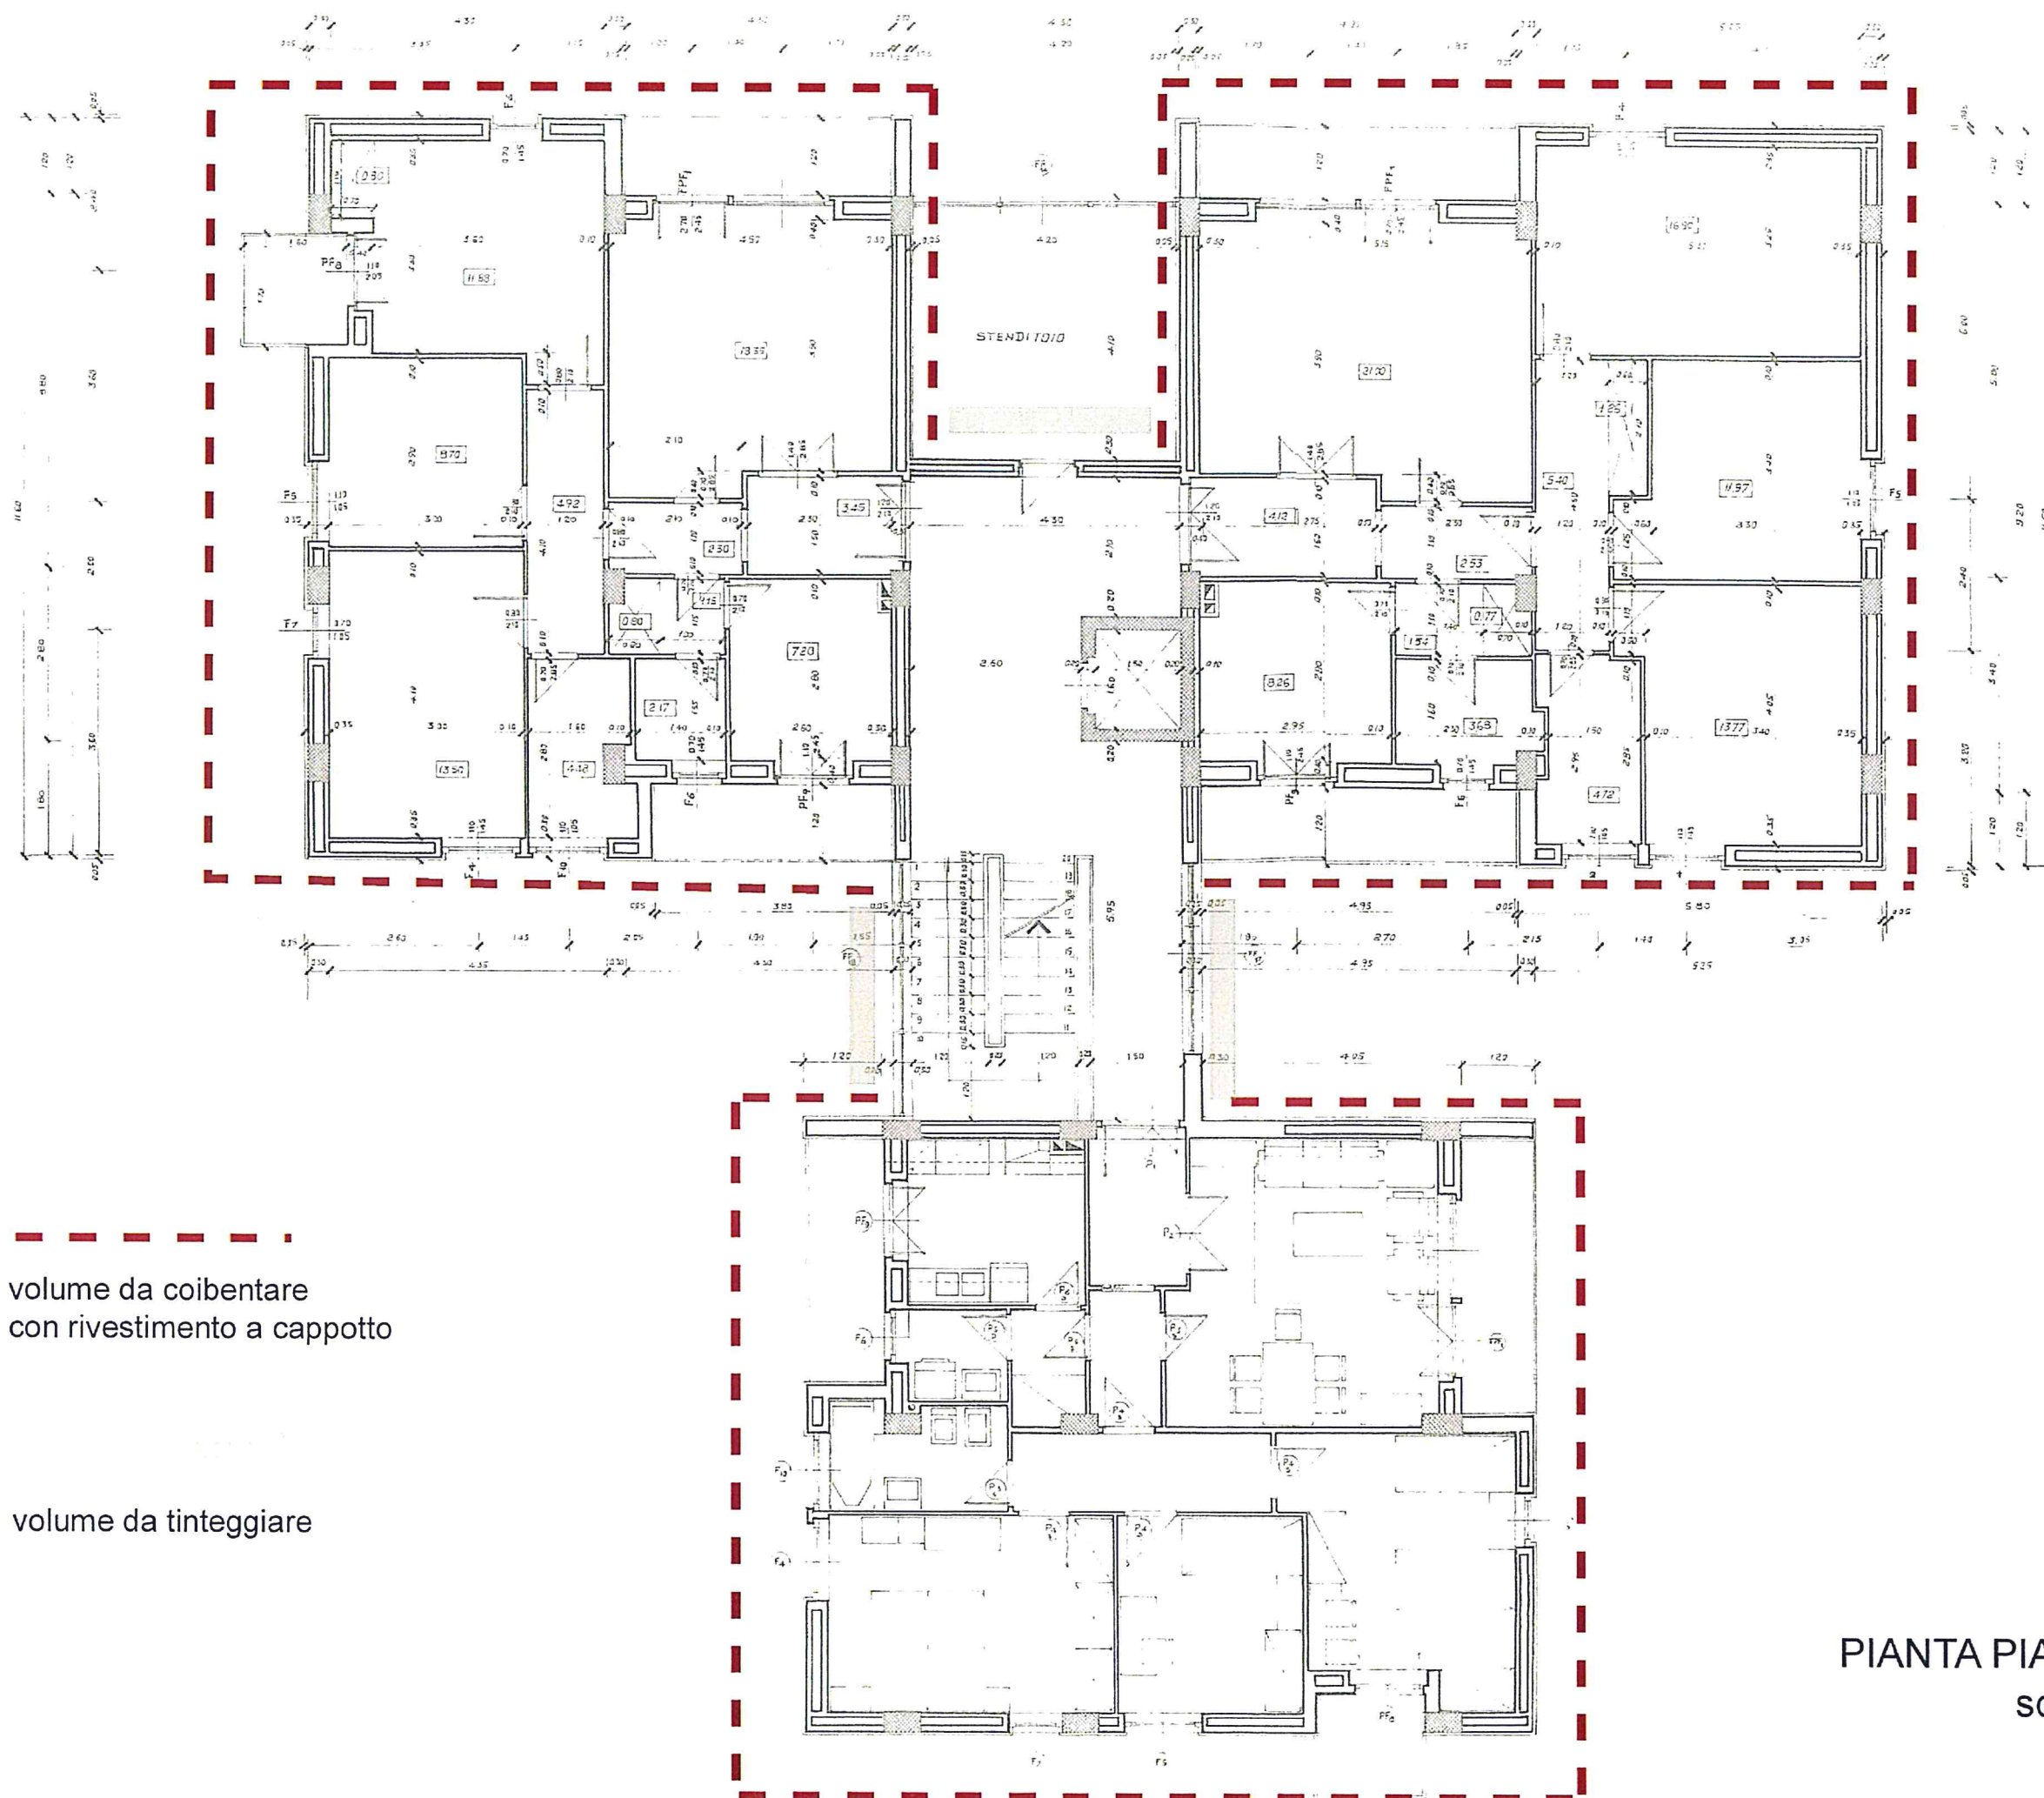

 volume da coibentare
 con rivestimento a cappotto

volume da tinteggiare

PIANTA PIANO TIPO
 scala 1:100

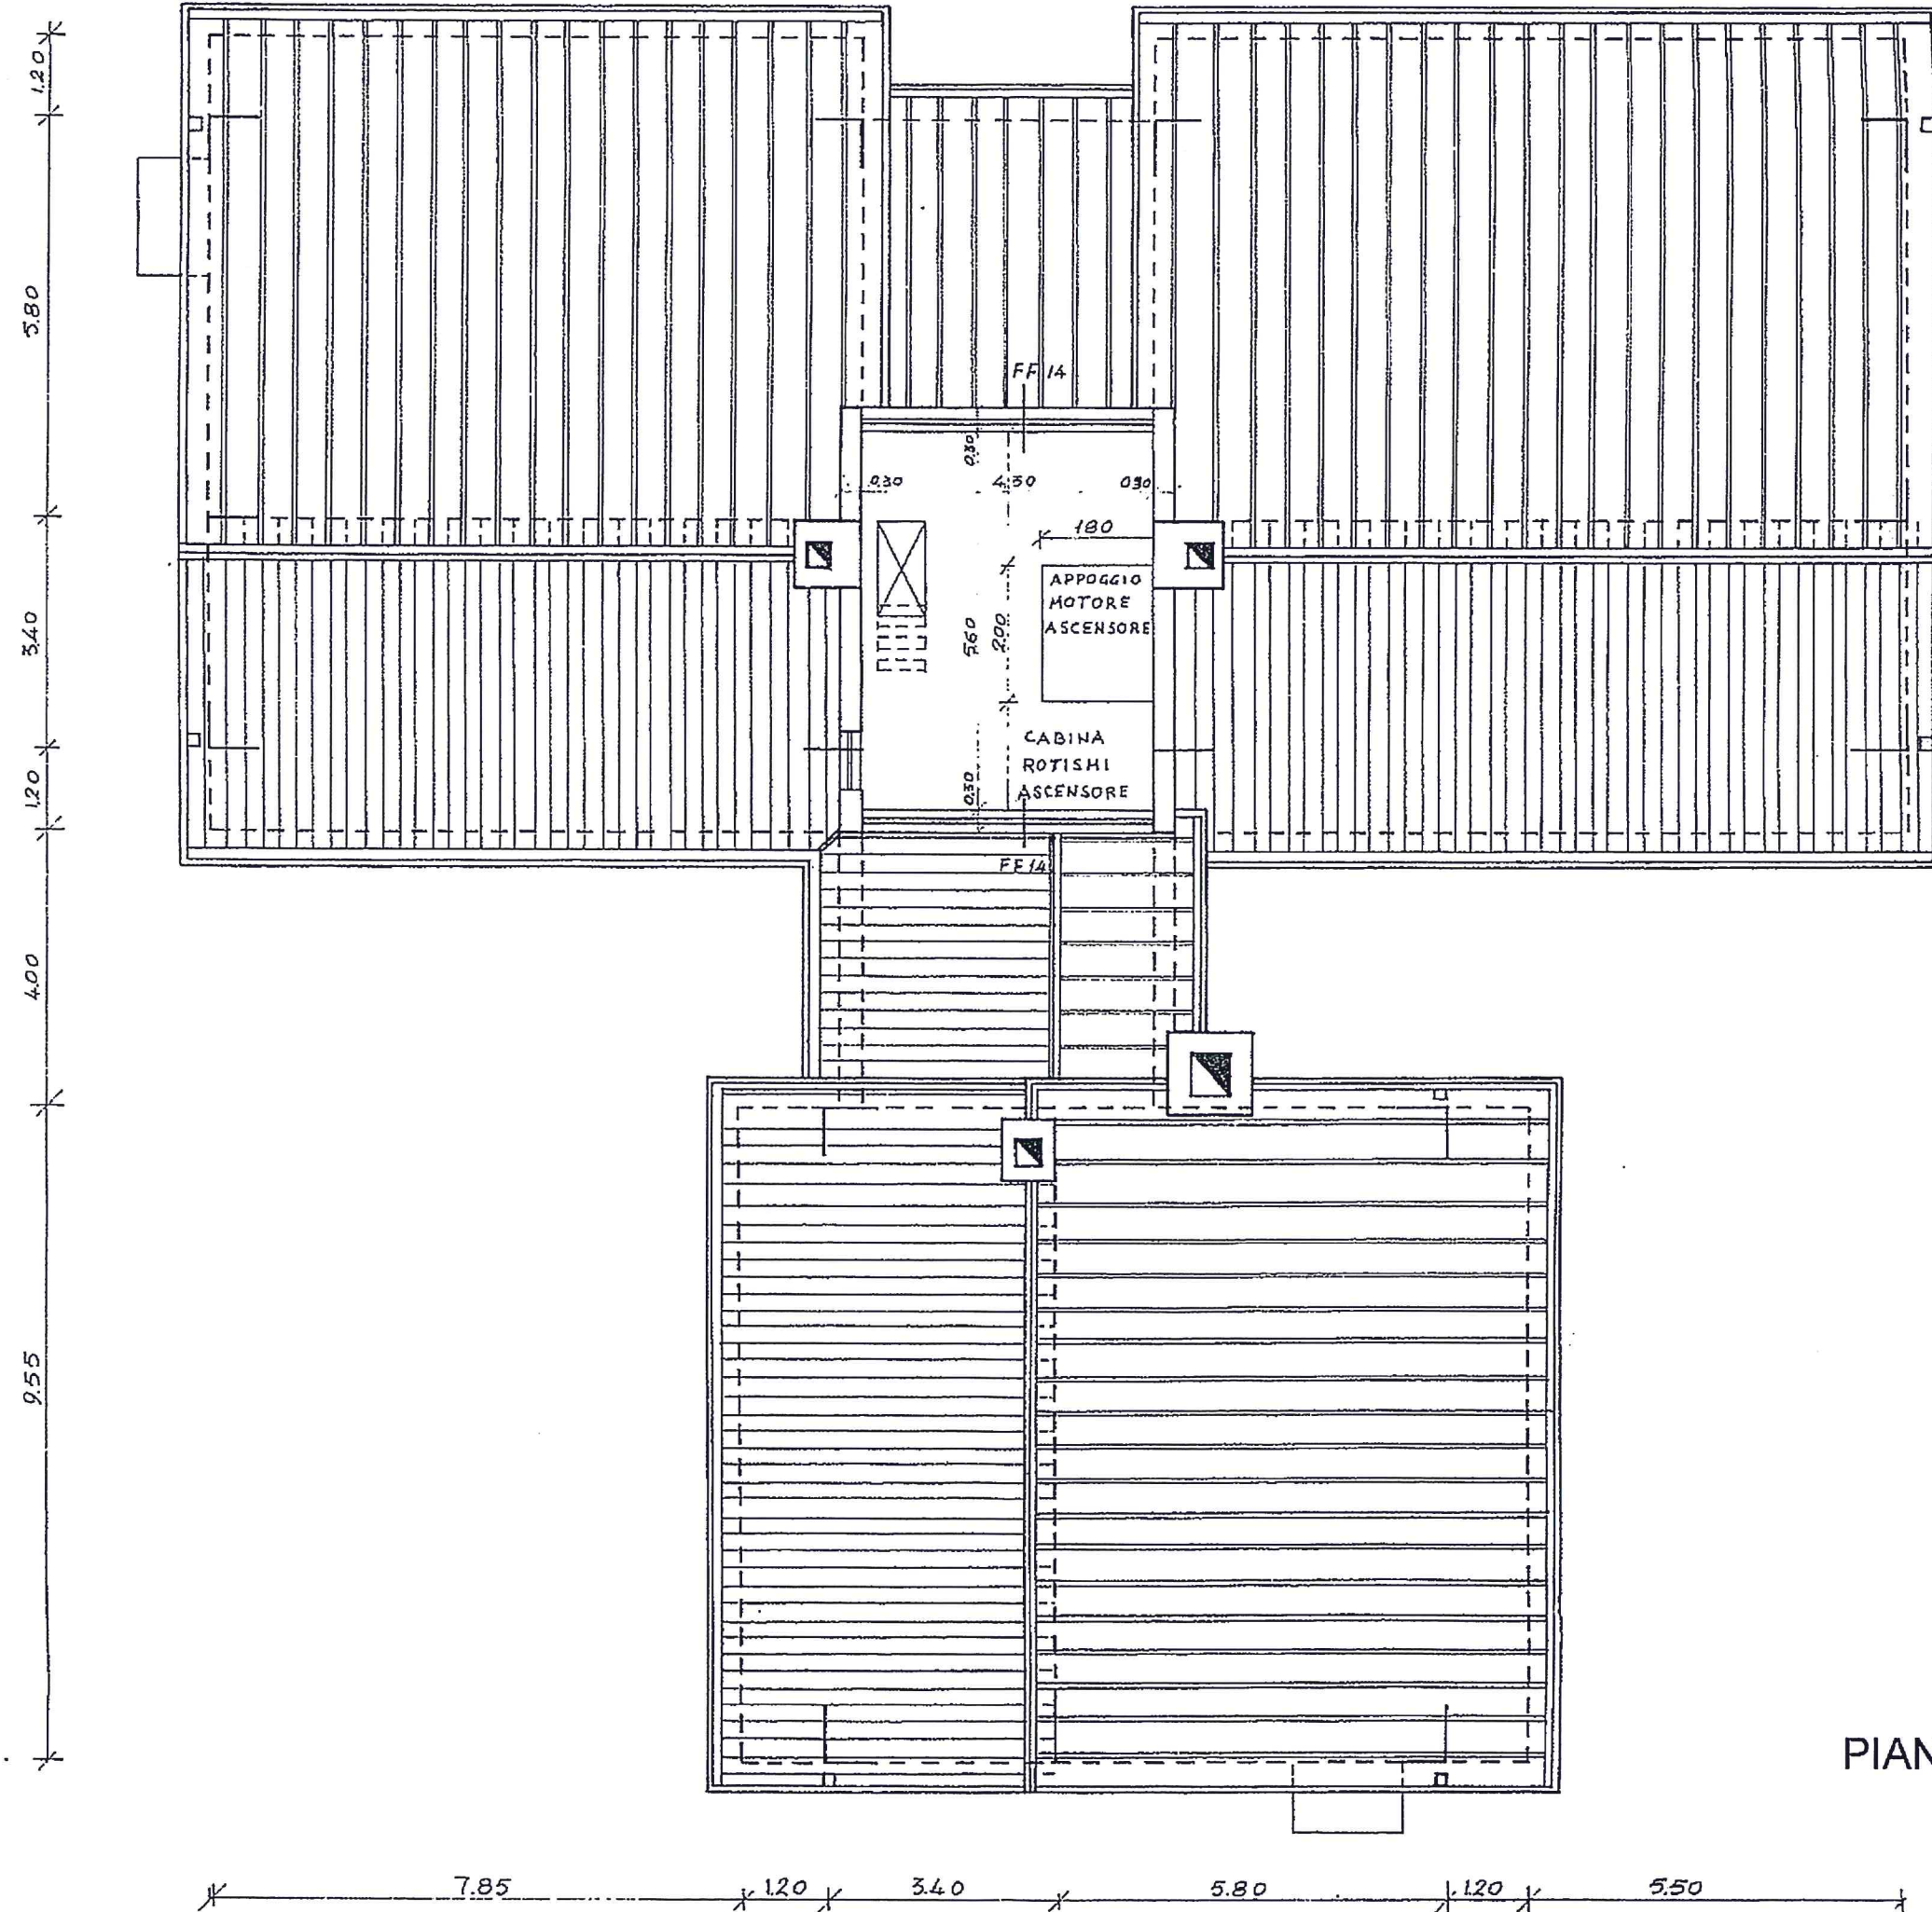

PIANTA COPERTURE
scala 1:100

[illegible]


SEZIONE
scala 1:100



volume da coibentare
con rivestimento a cappotto

volume da tinteggiare

PROSPETTO SUD-OVEST
scala 1:100

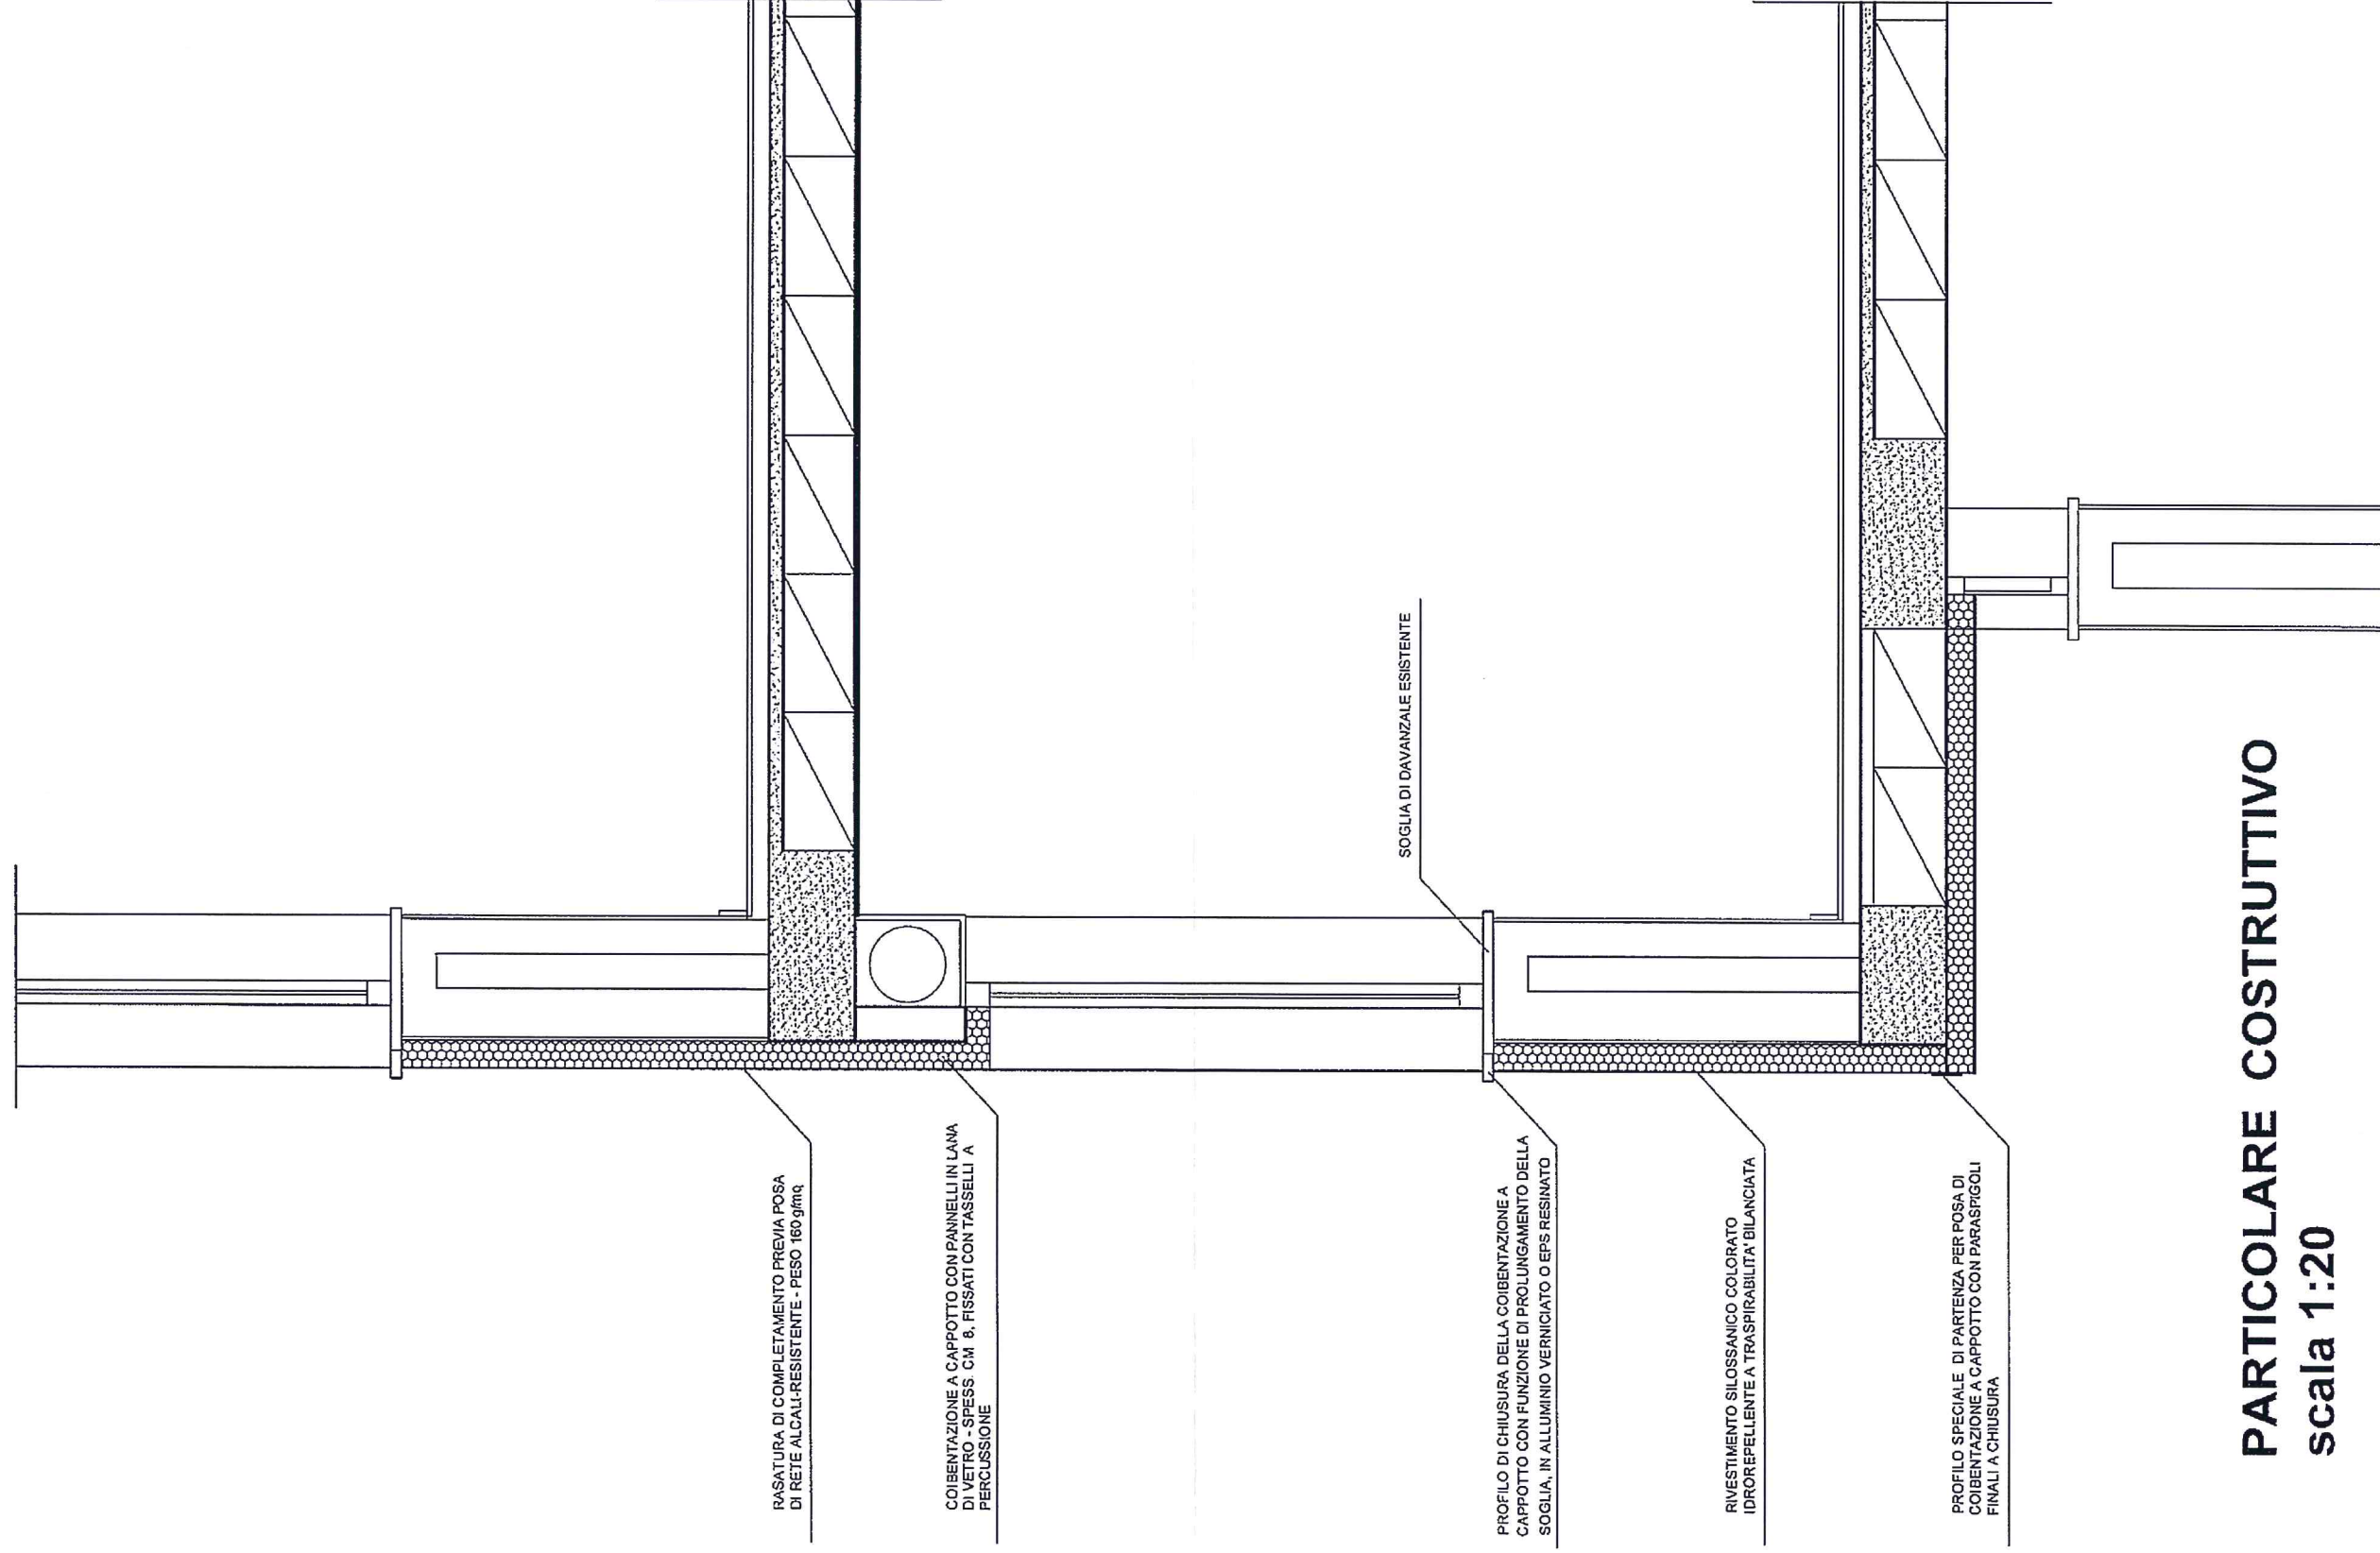

PARTICOLARE COSTRUTTIVO
scala 1:20