



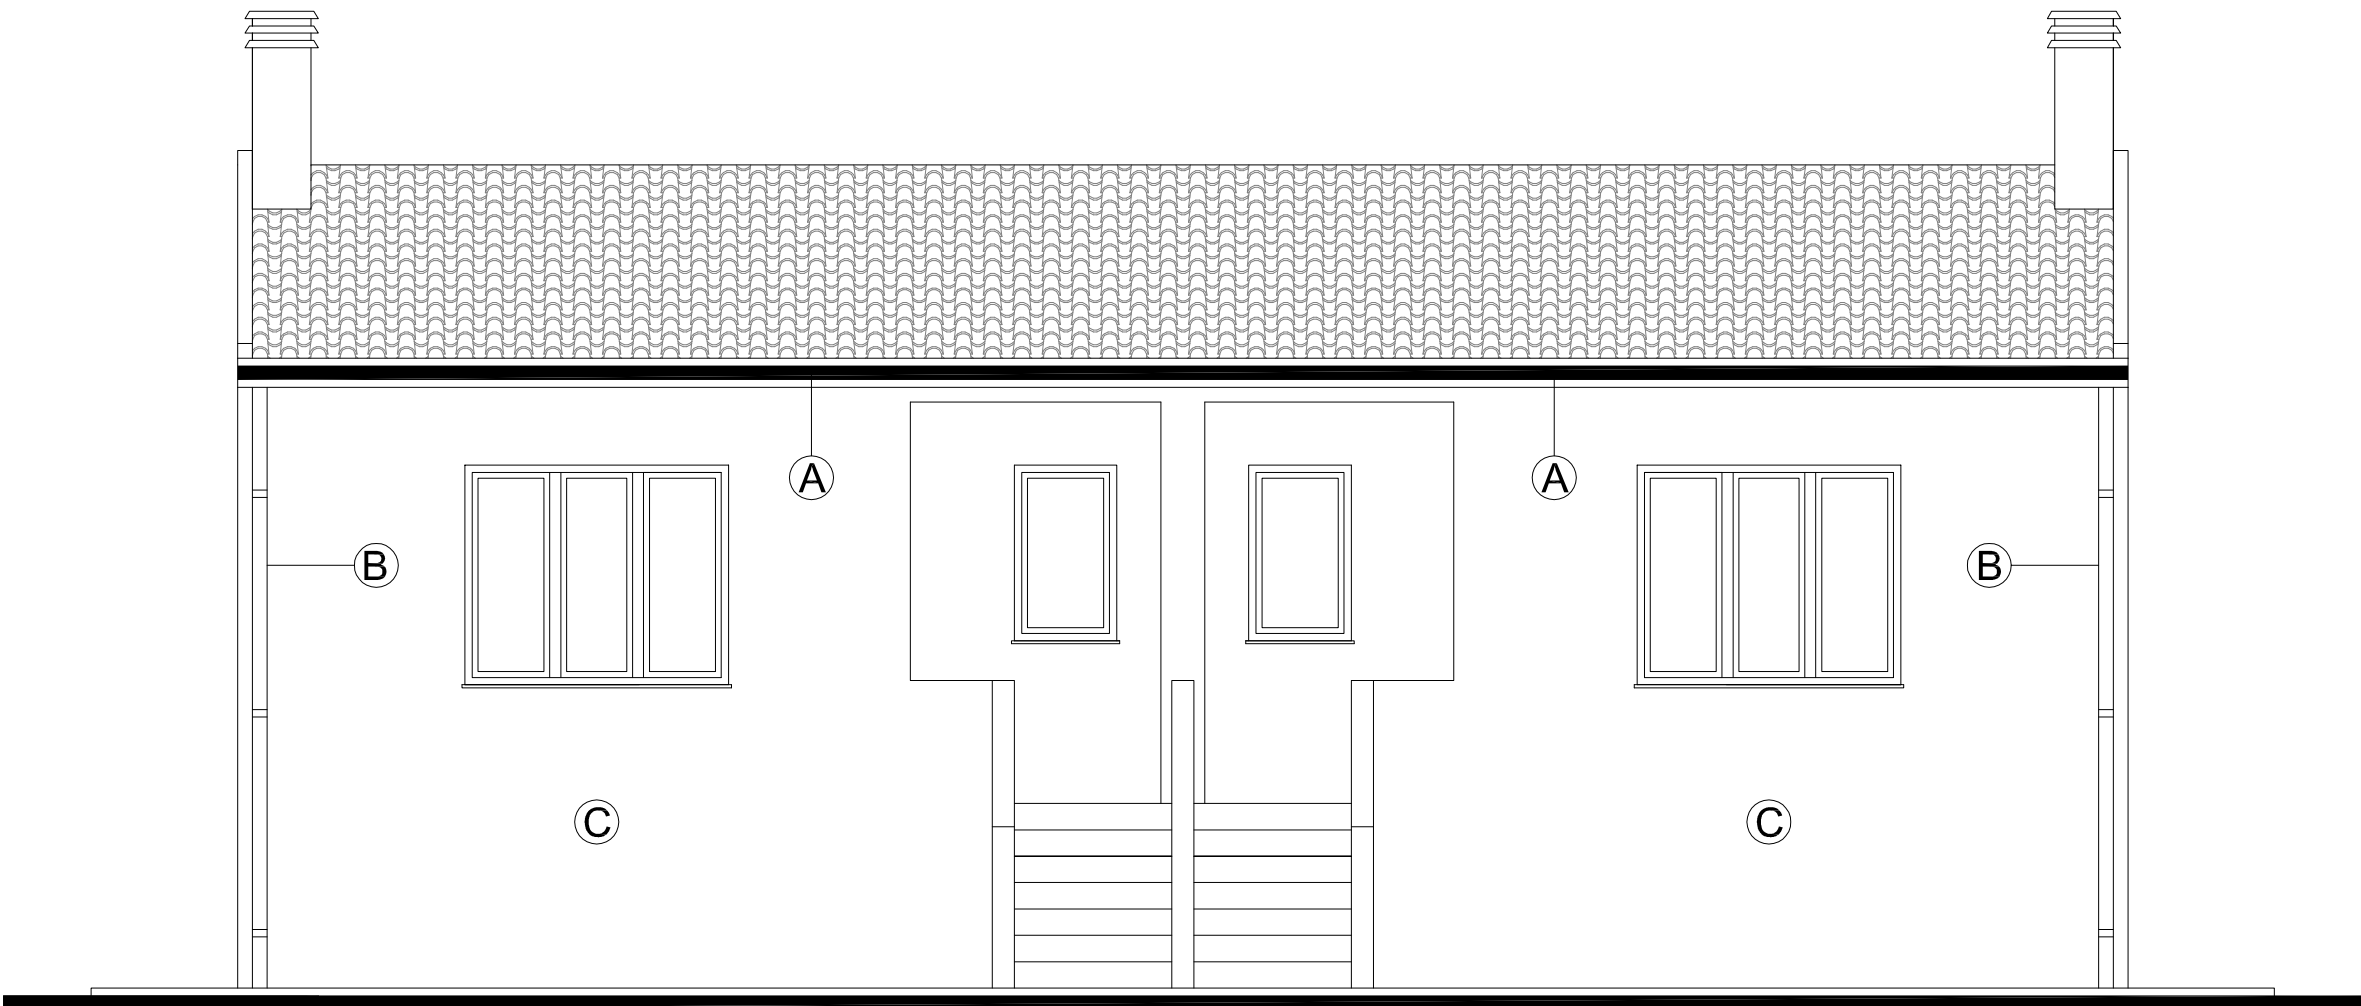


PROSPETTO FRONTALE - Scala 1 : 50

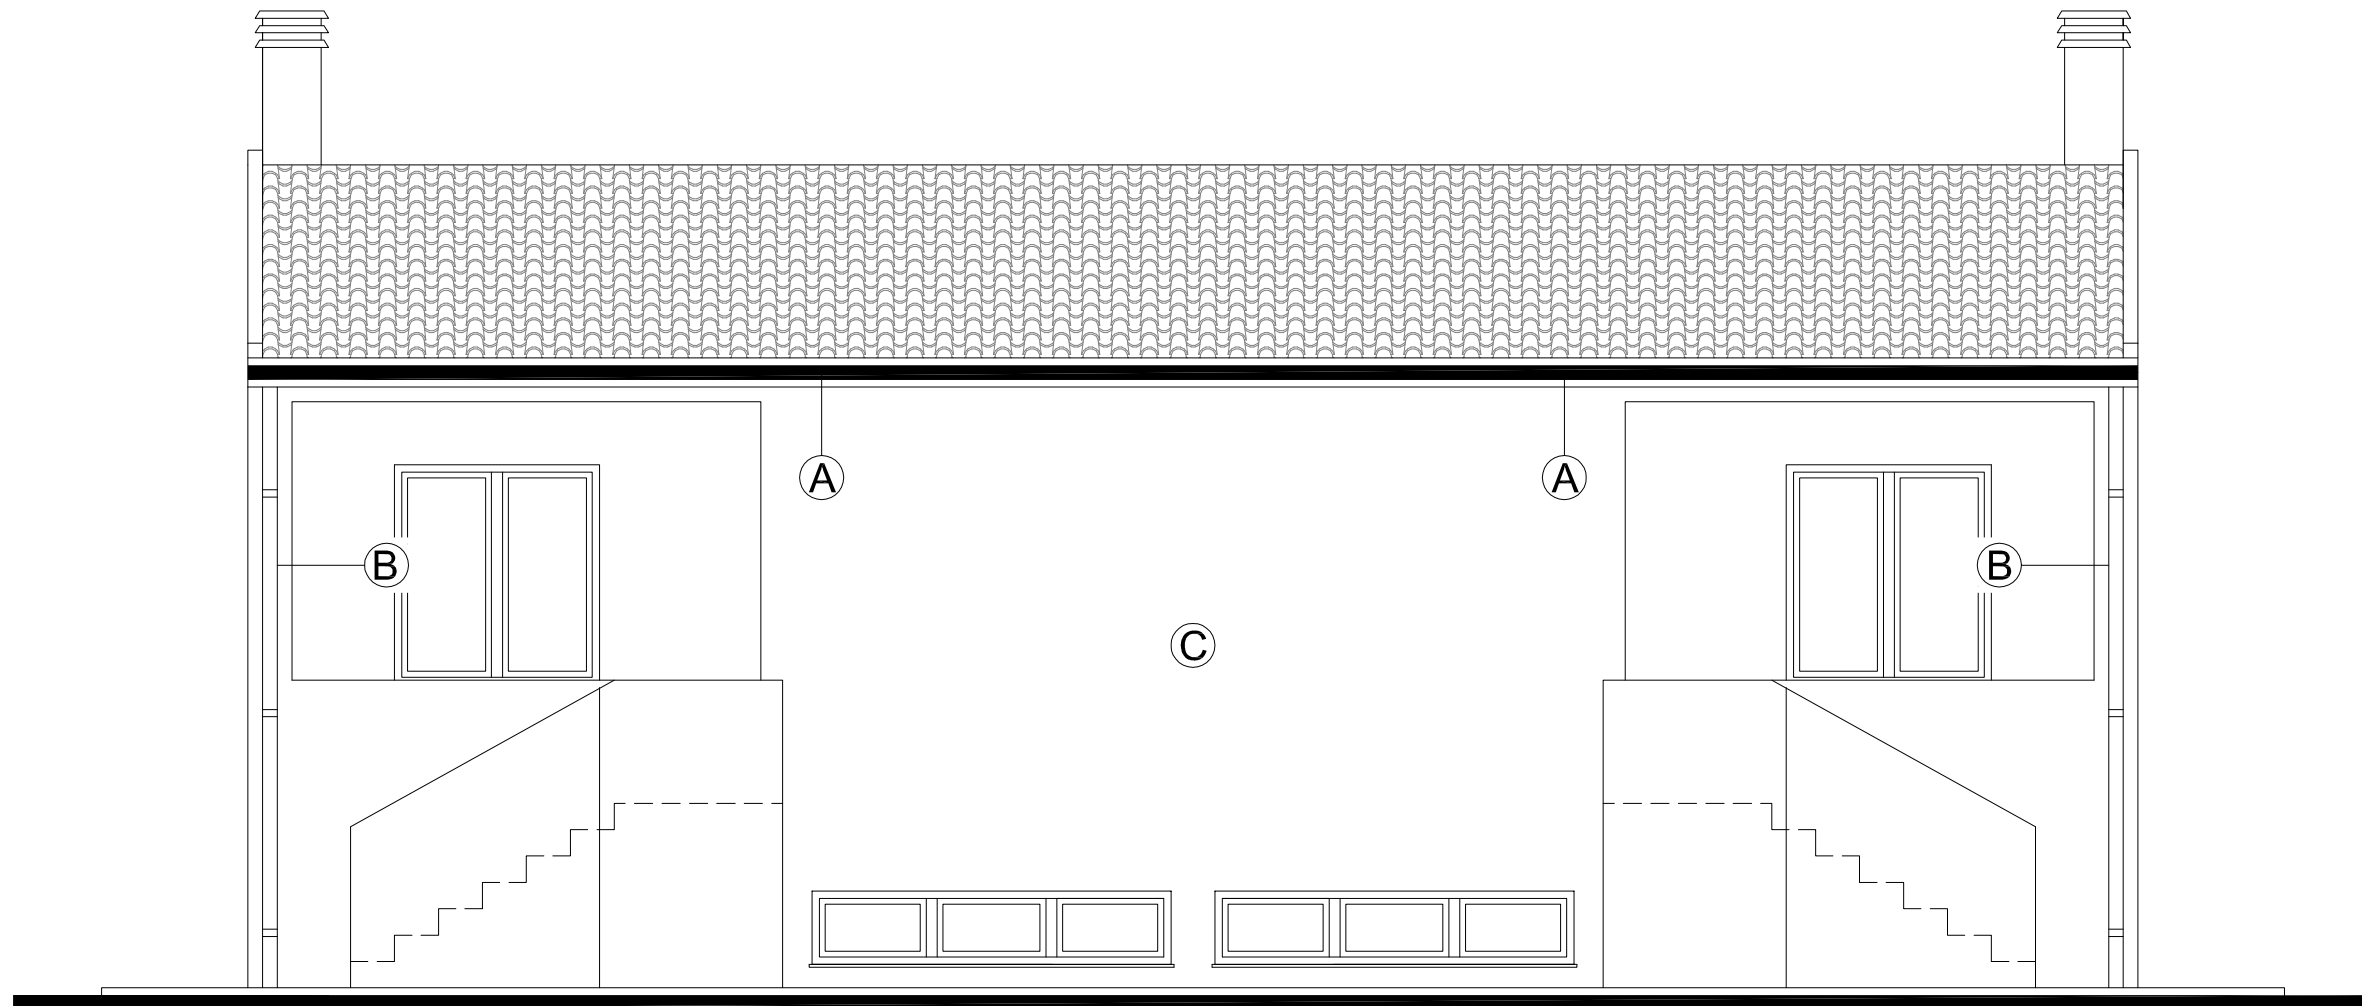


PROSPETTO POSTERIORE - Scala 1 : 50

LEGENDA	
	QUADRO ELETTRICO
	PUNTO LUCE
	INTERRUTTORE
	PRESA ELETTRICA


TABELLA INTERVENTI	
A	Ripristino copriferrì cornicioni e guaina di impermeabilizzazione e sostituzione canali di gronda
B	Sostituzione pluviali
C	Ripristino parziale intonaco esterno e successiva completa tinteggiatura
D	Rimozione pavimentazione, ripristino impermeabilizzazione e pavimentazione
E	Ripristino parapetto balcone
F	Revisione impianto elettrico

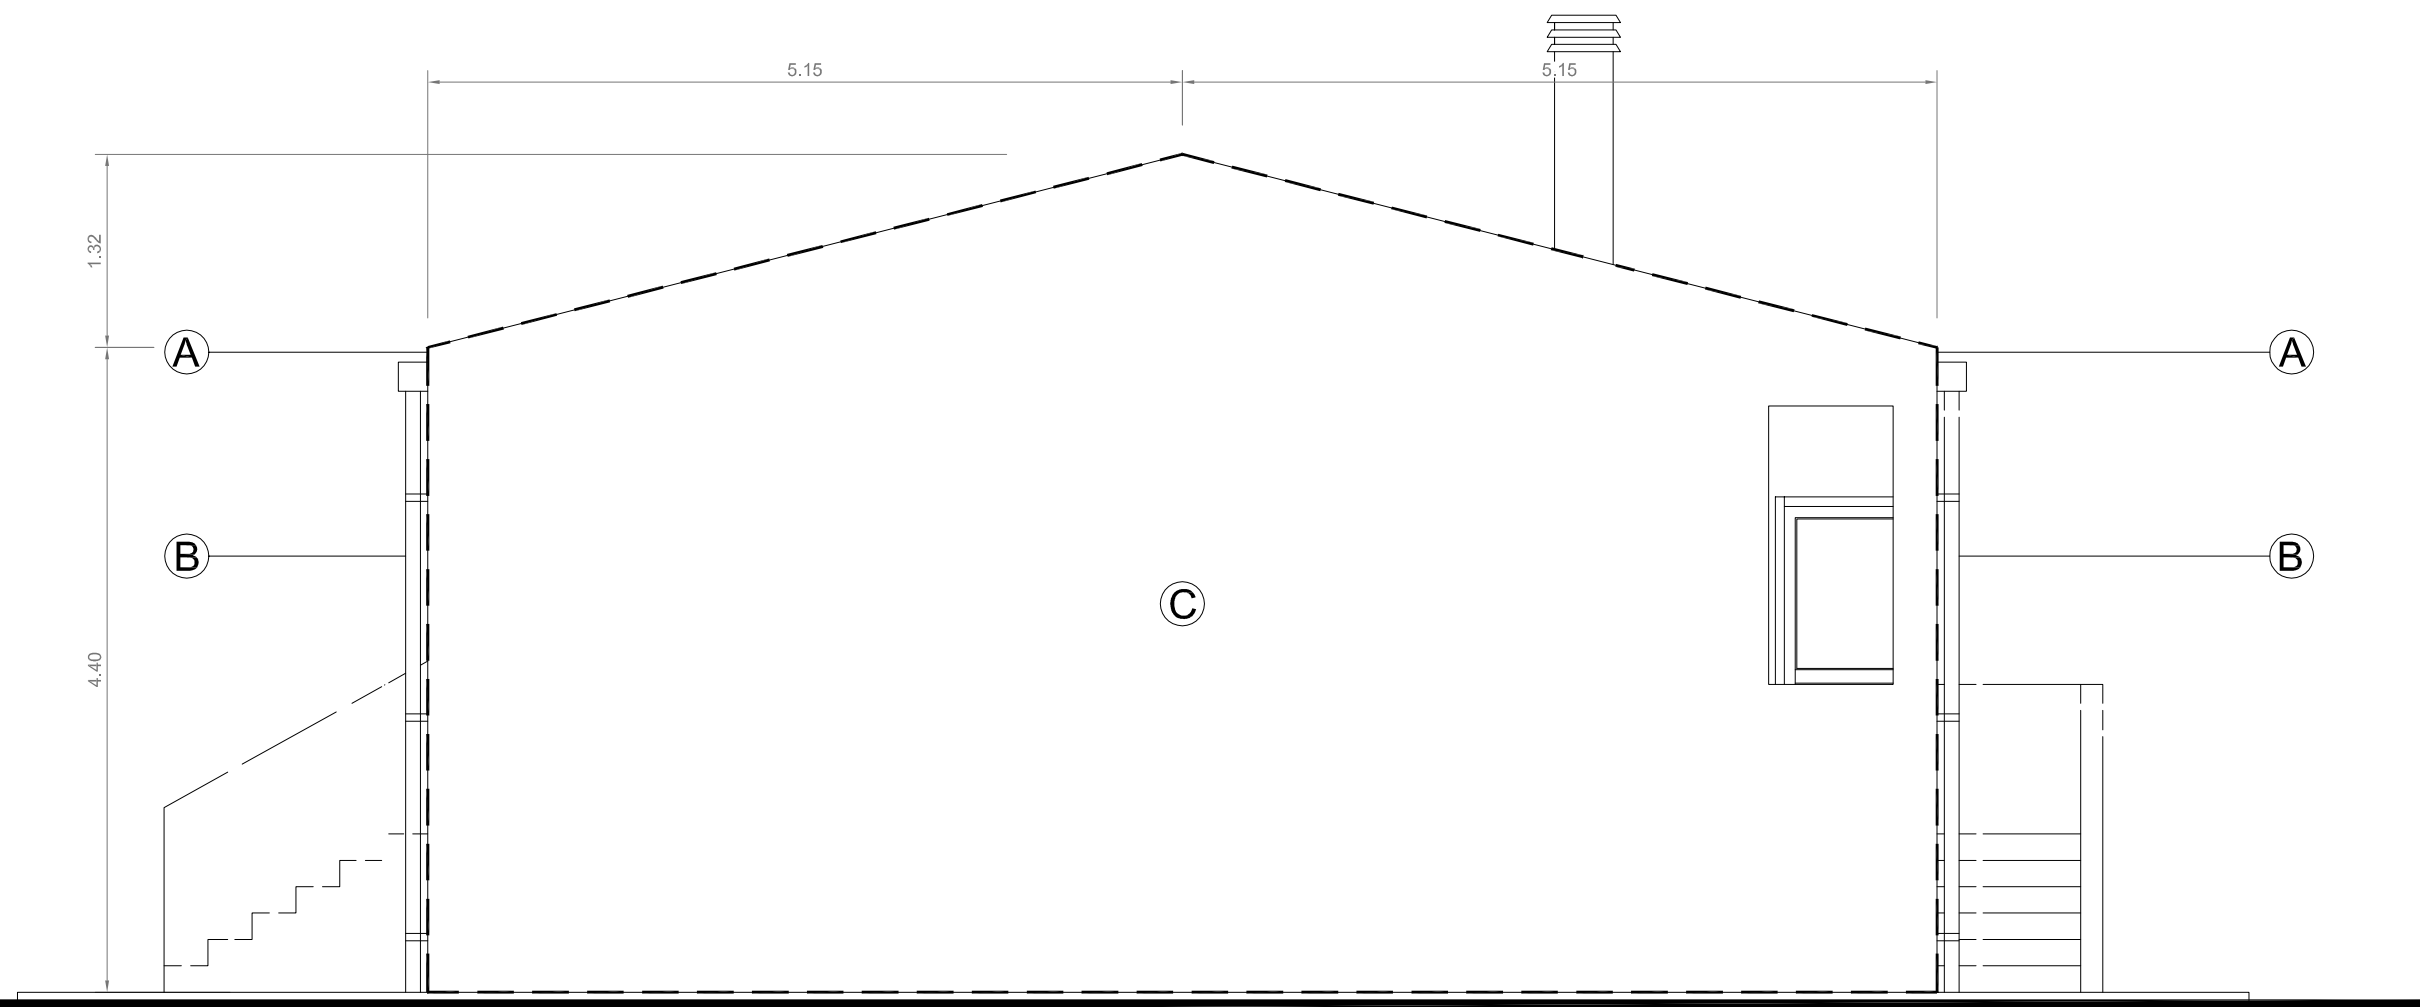


PROSPETTO LATERALE - Scala 1 : 50

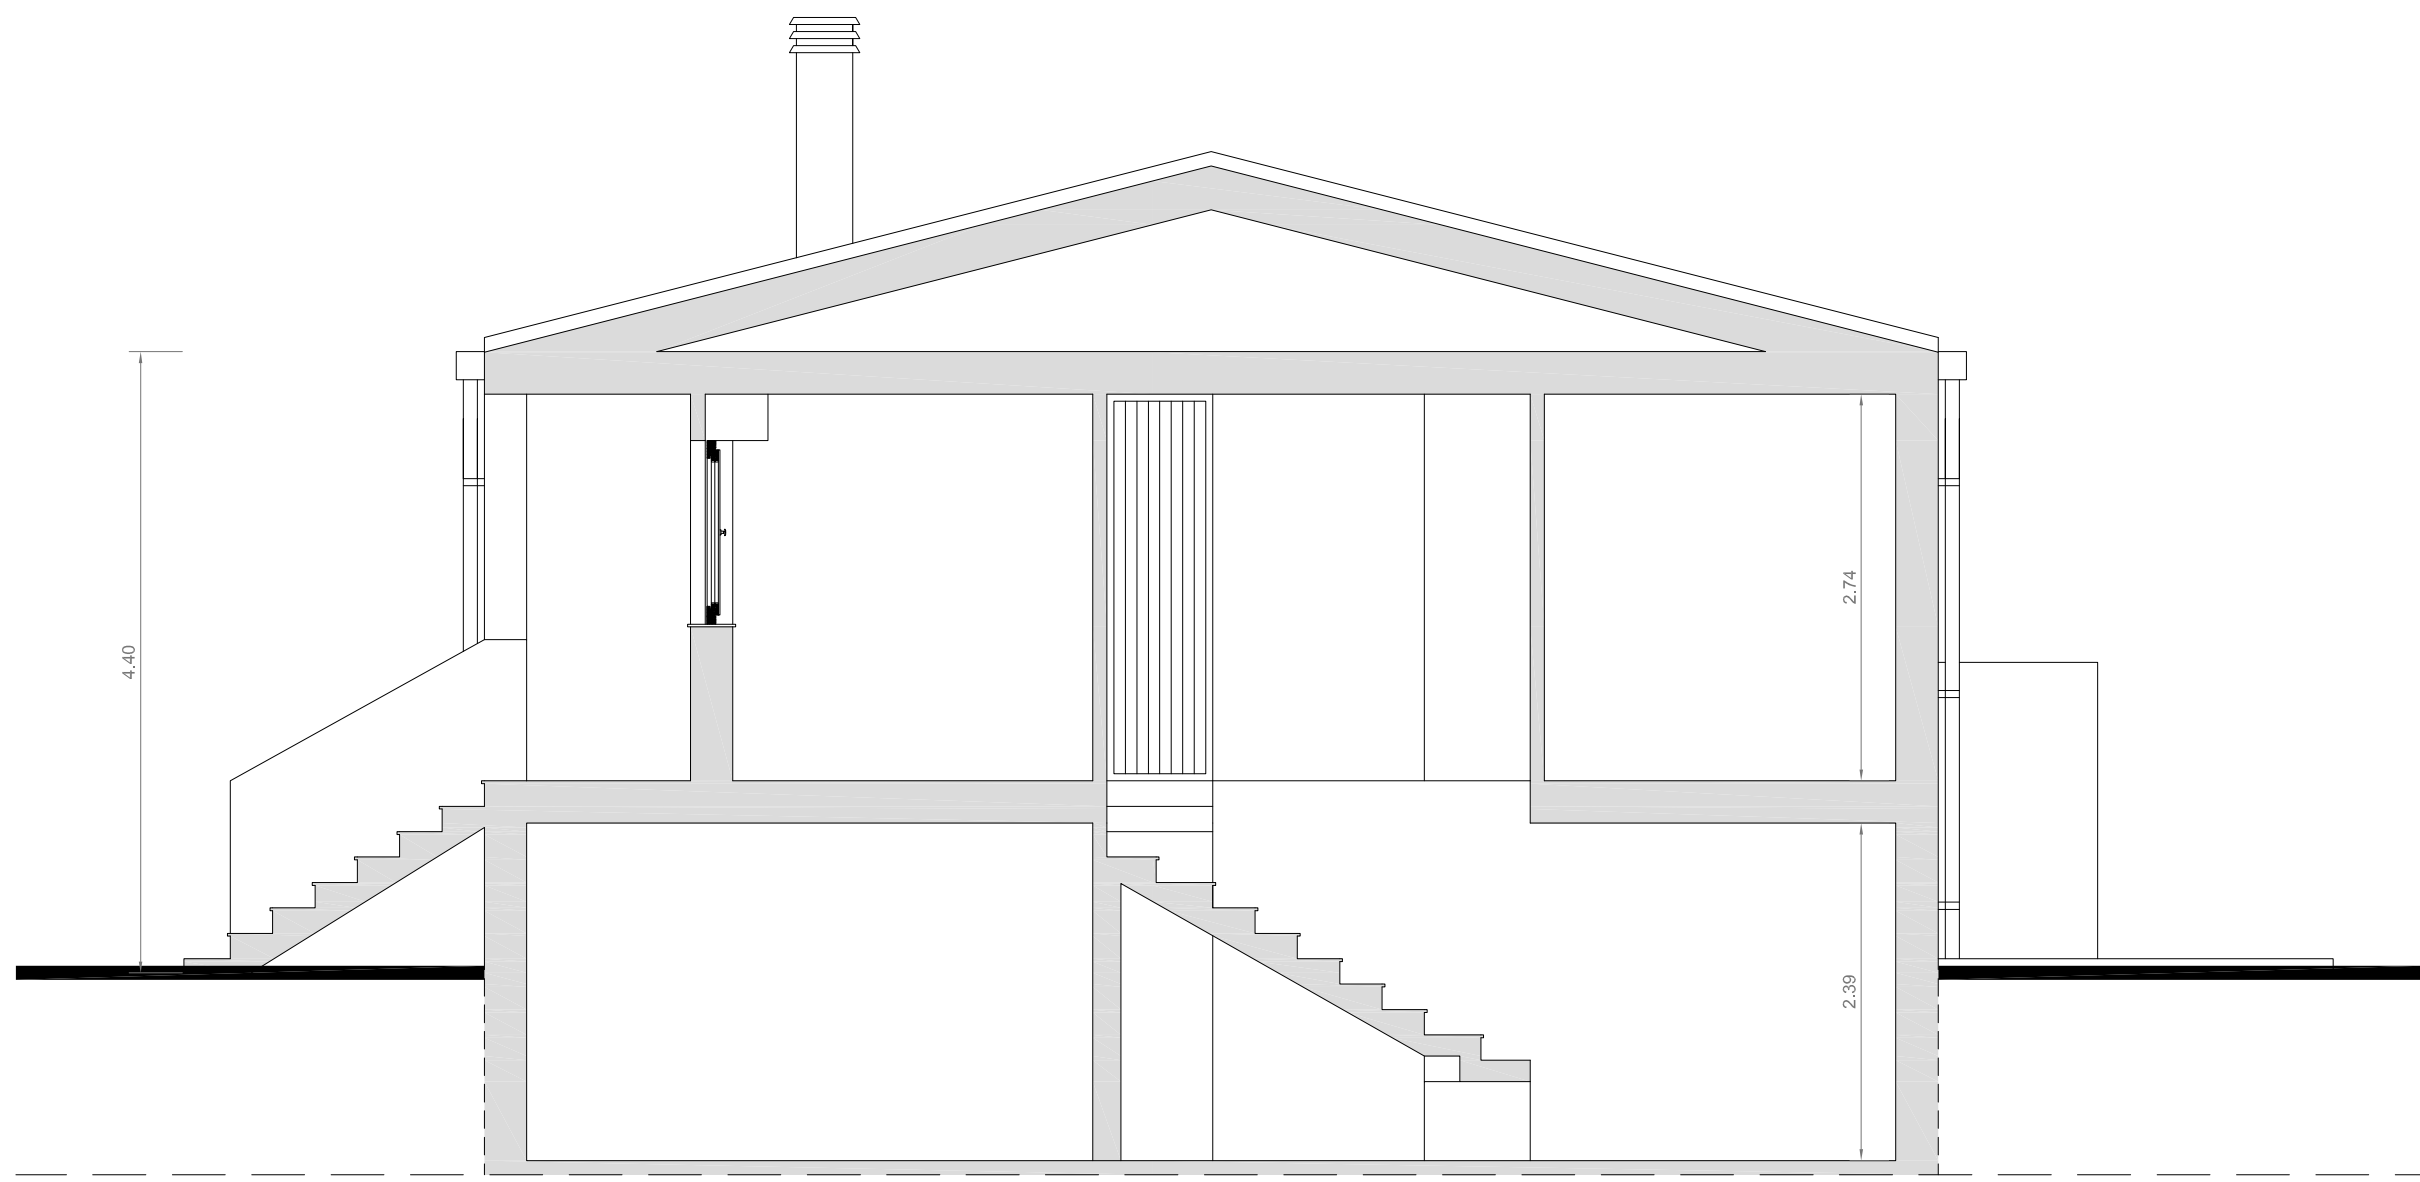


SEZIONE A-A - Scala 1 : 50

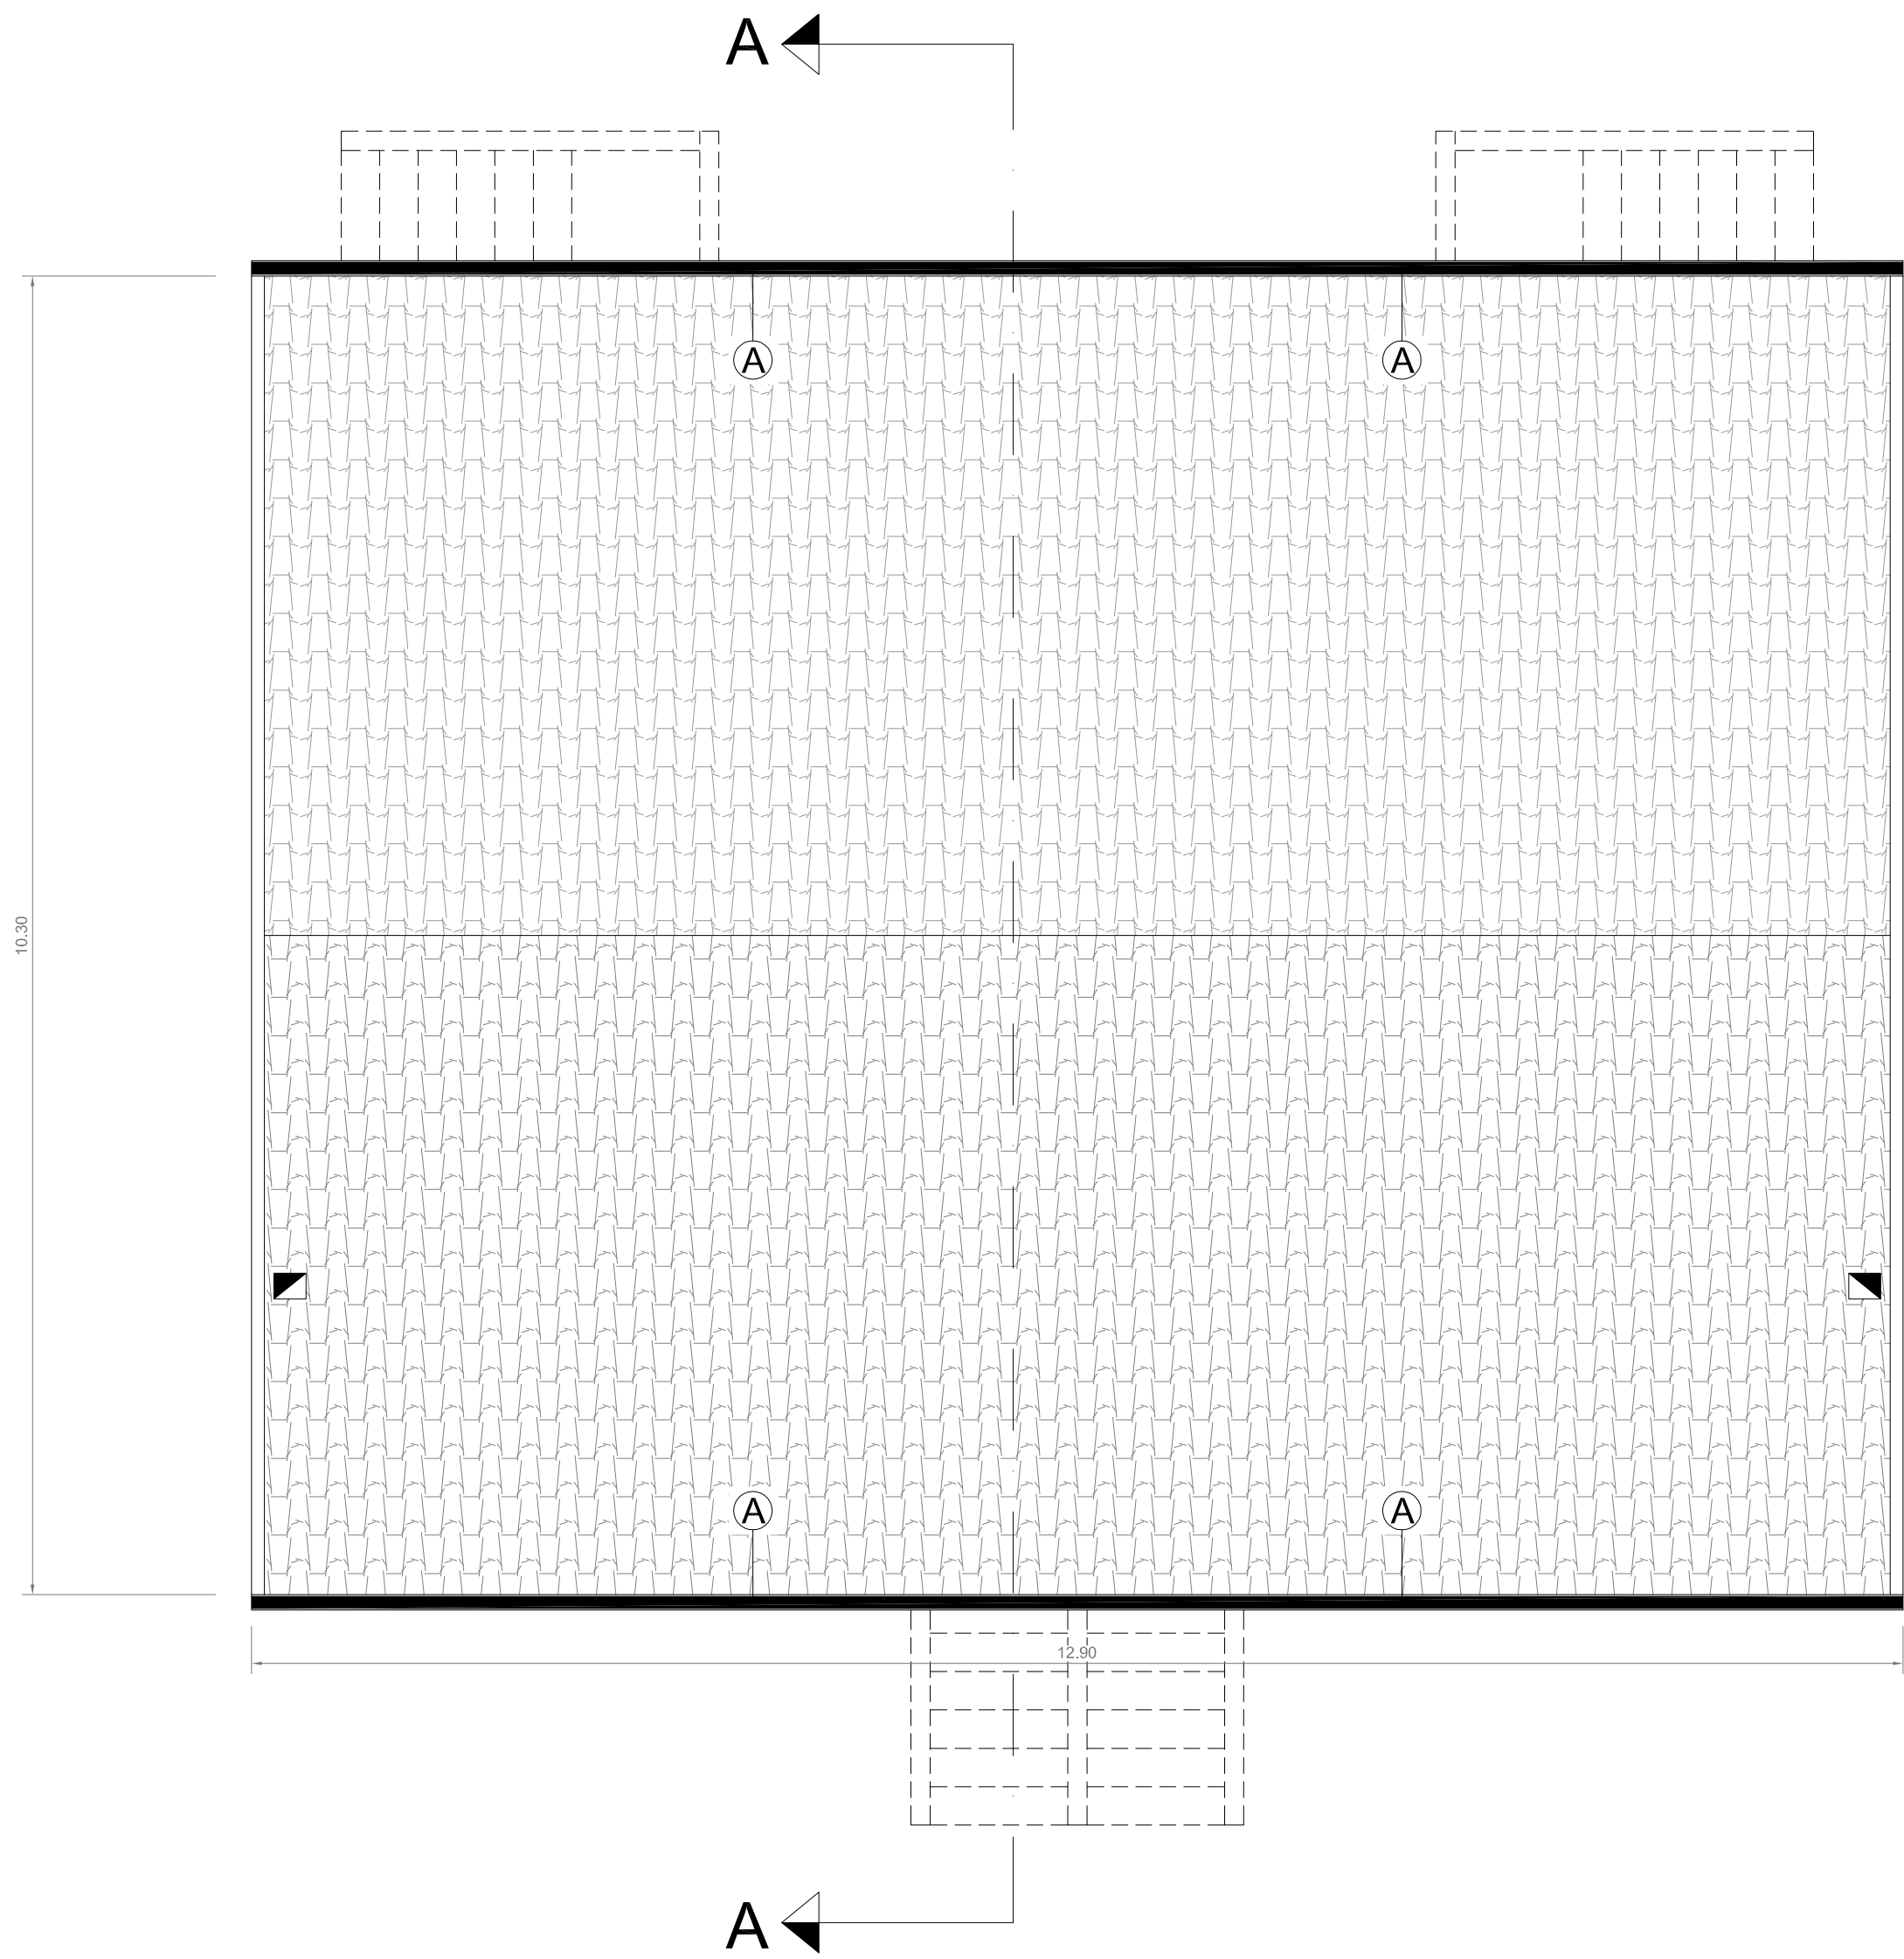


PIANTA COPERTURA - Scala 1 : 50

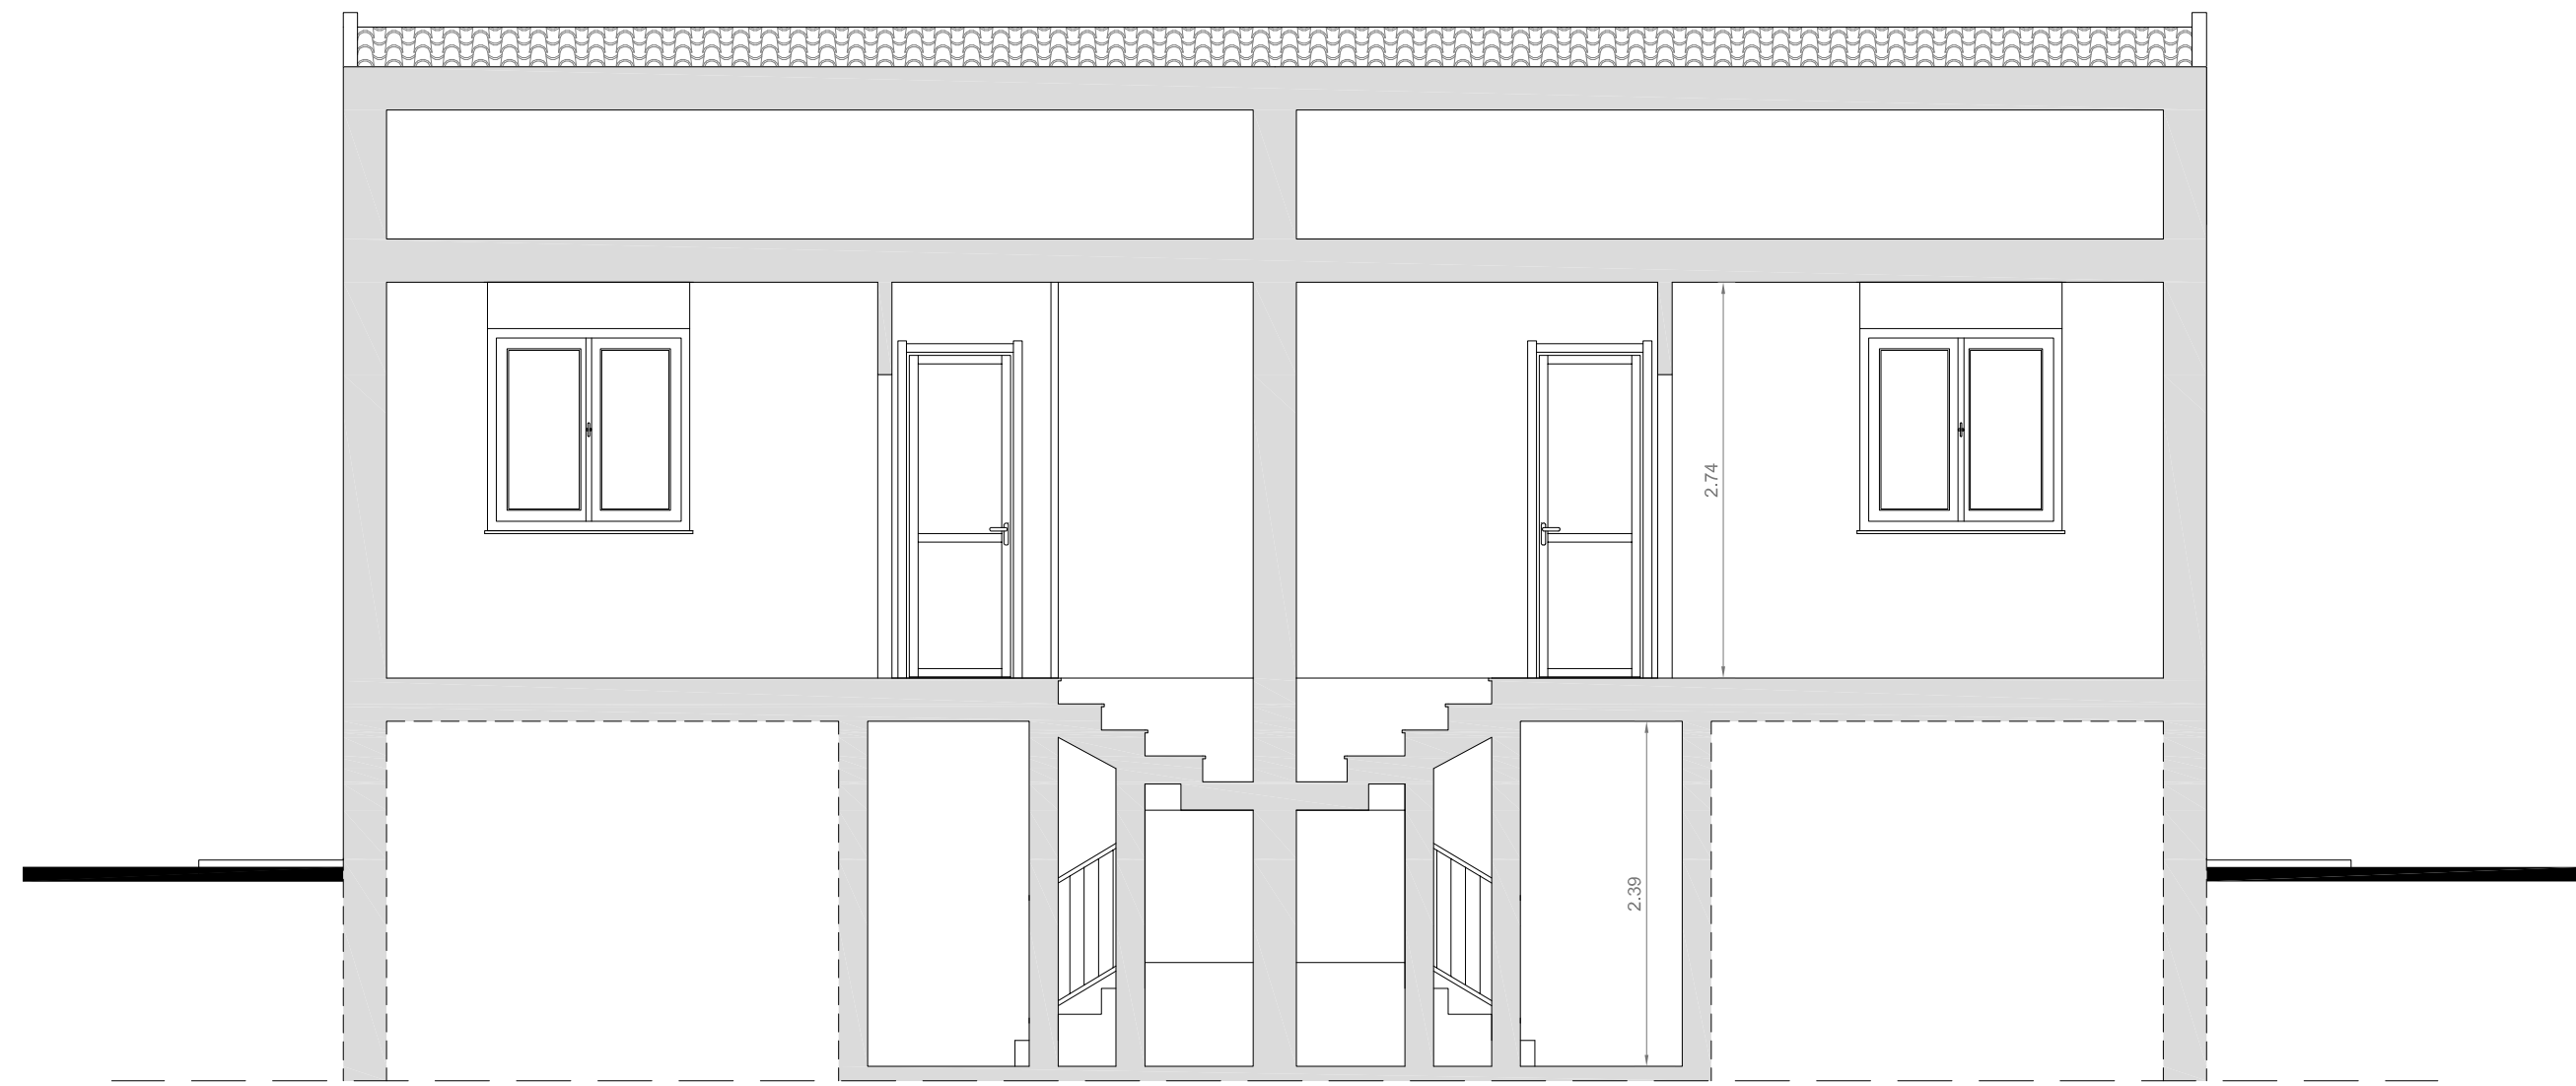

SEZIONE B-B - Scala 1 : 50

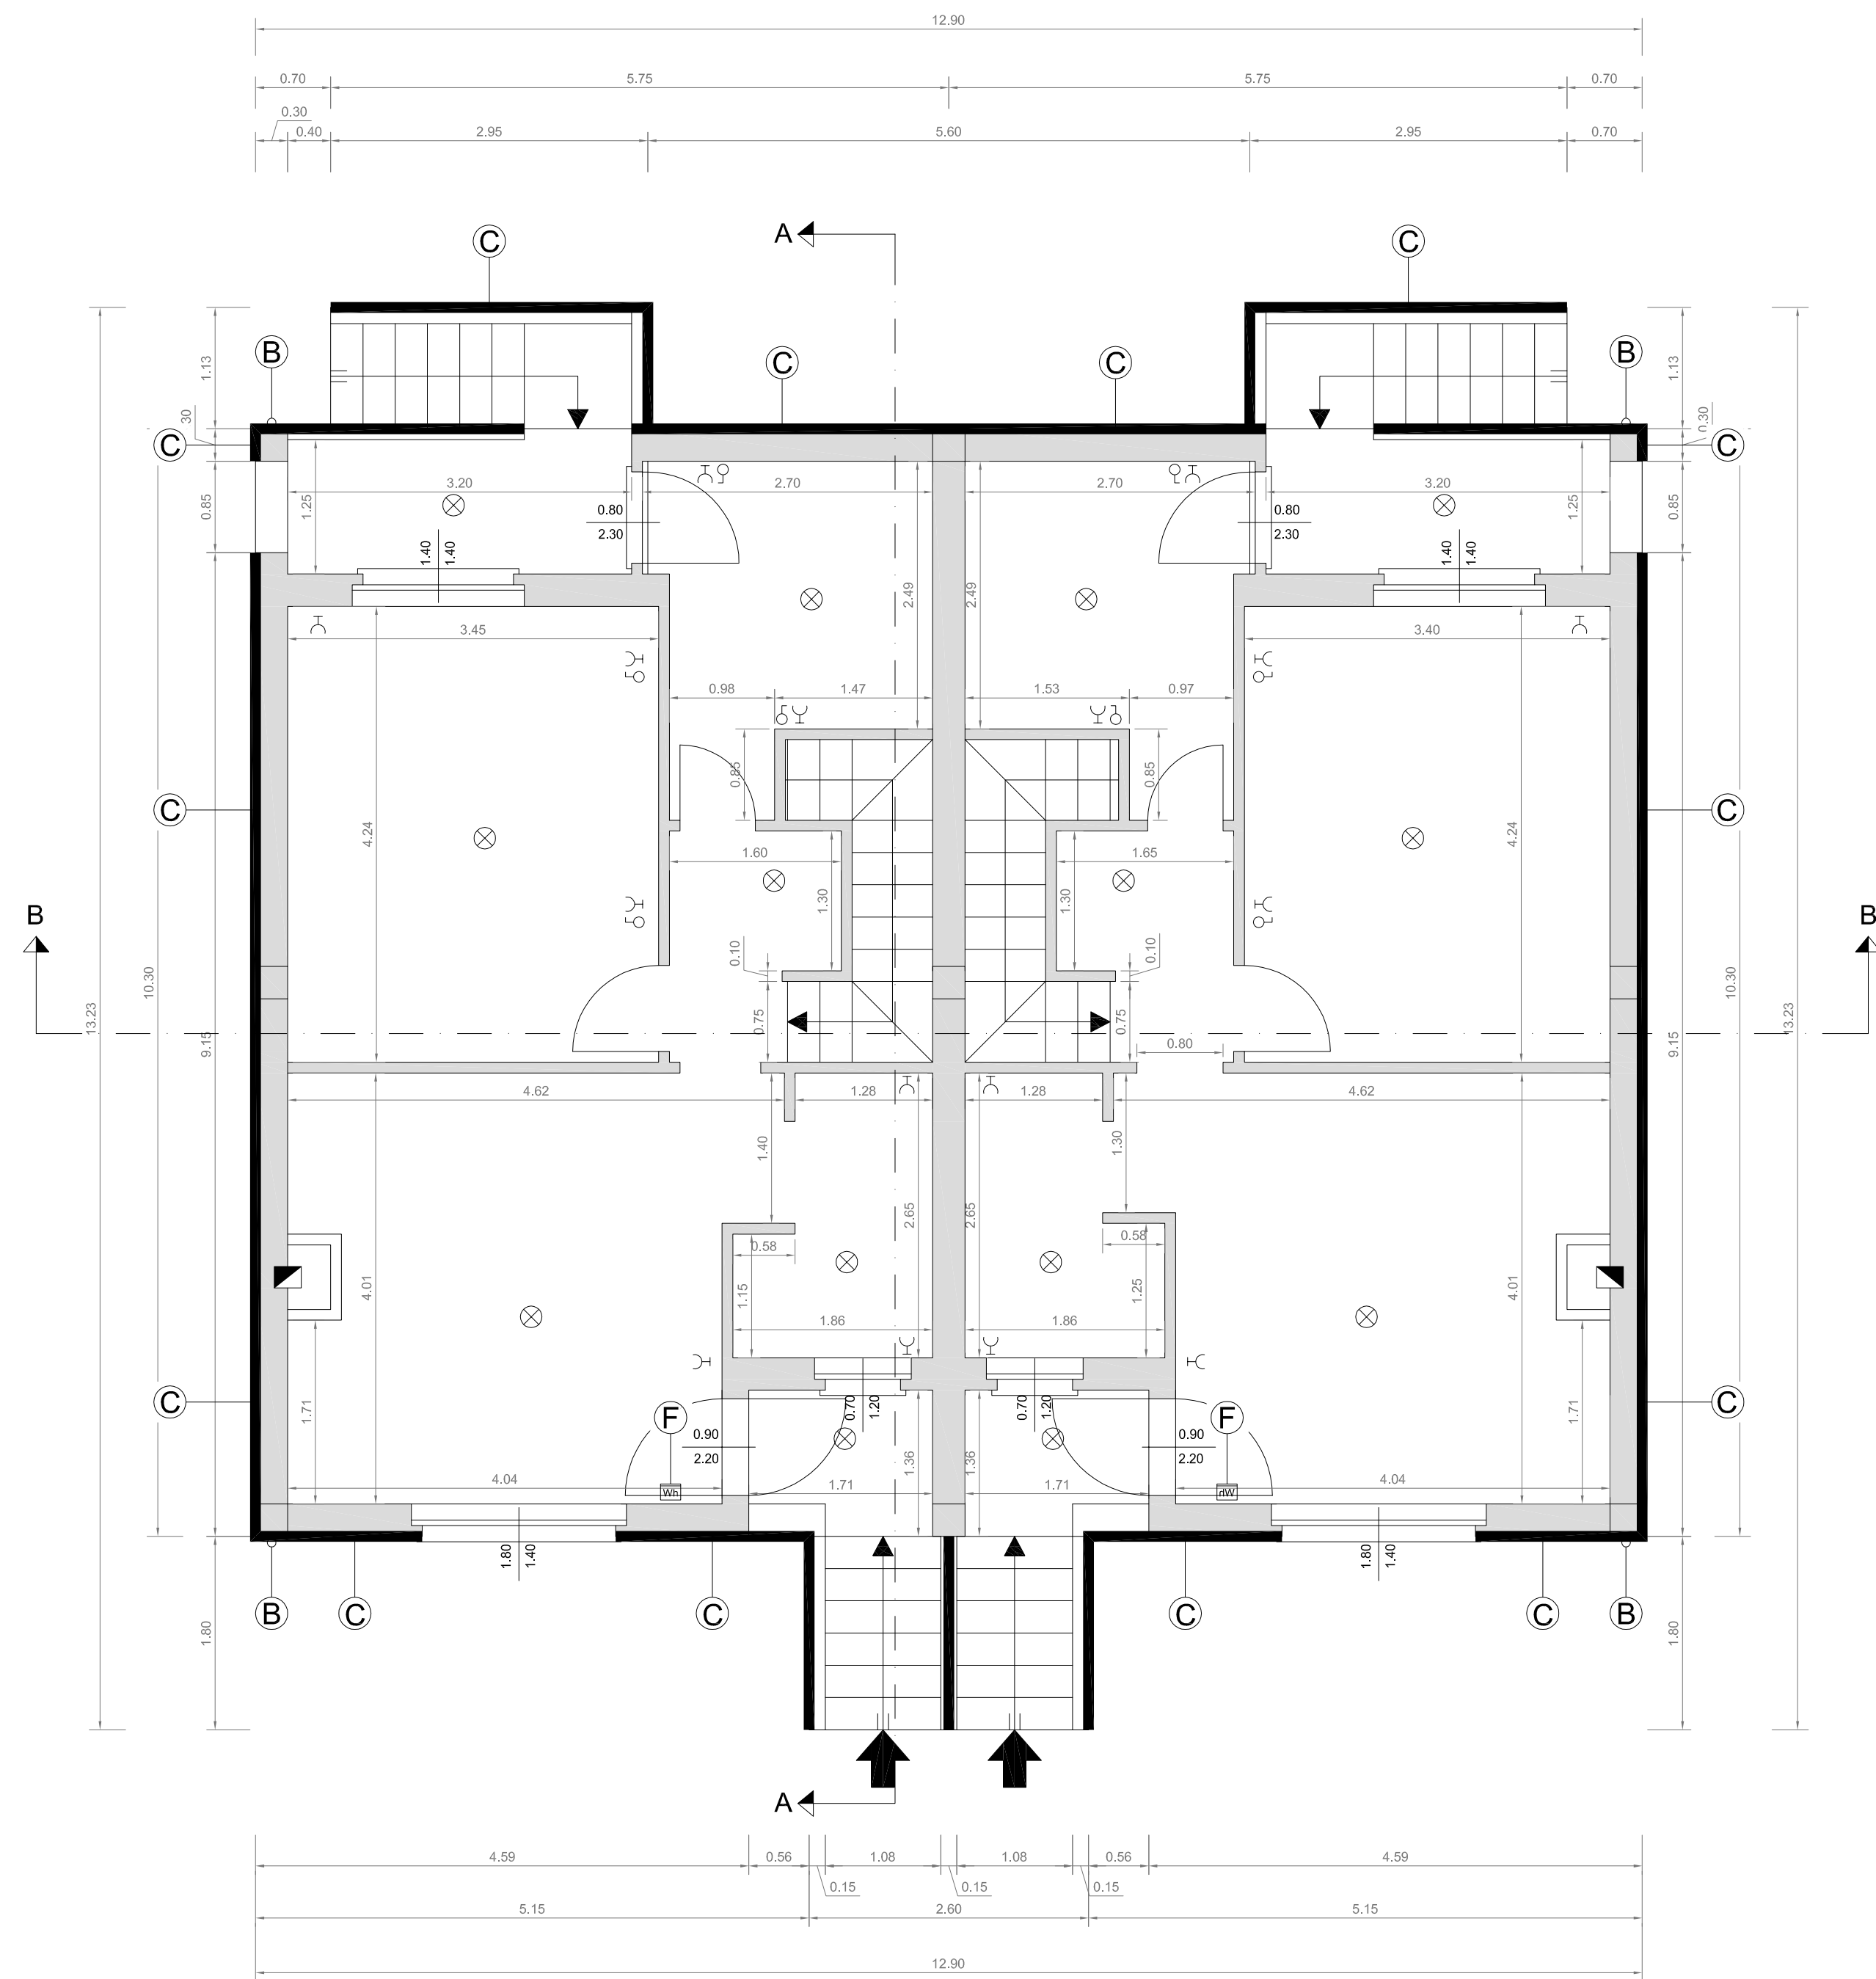

PIANTA PIANO TERRA - Scala 1 : 50

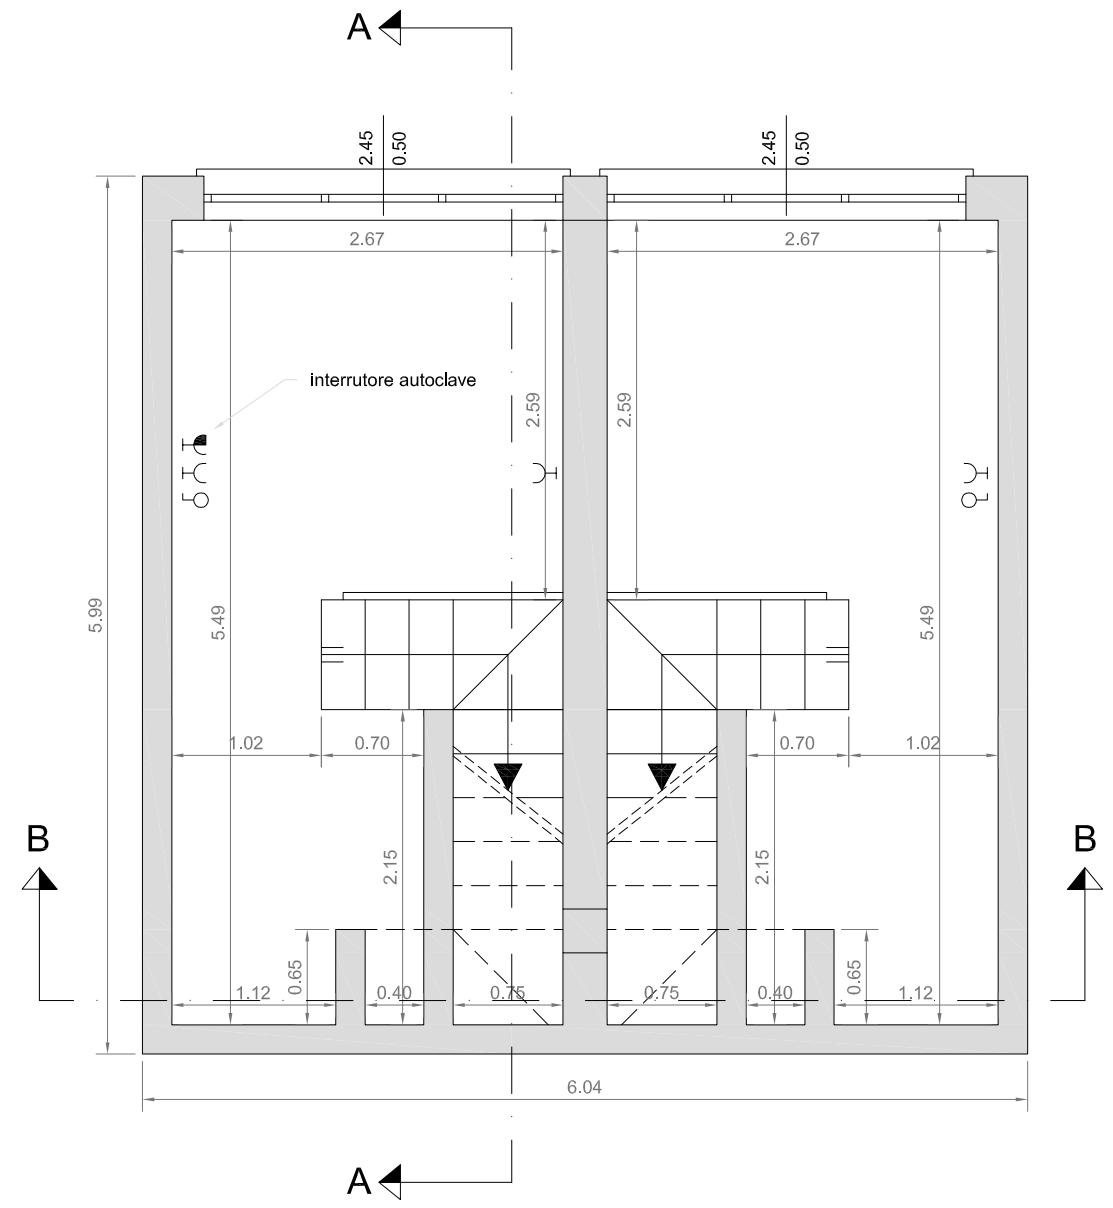

PIANTA SCANTINATO - Scala 1 : 50



Programma di Interventi di recupero di edilizia residenziale pubblica G.R. n°49/20 del 05/12/2007

Lavori di recupero di n°16 alloggi in viale Rinascita nn.10-32 e in via Del Lavoro nn.2-20 Comune di Villamar

PROGETTO DEFINITIVO - ESECUTIVO

TAVOLA:	ELABORATO:	SCALA:
02	PIANTE, PROSPETTI E SEZIONI ALLOGGI 1-2 TIPOLOGIA B	1:50
		DATA:
		MARZO 2014

PROGETTAZIONE:	RESPONSABILE UNICO DEL PROCEDIMENTO:
Arch. Elena Piredda	Arch. Elena Piredda
PROGETTAZIONE PARZIALE E COORDINAMENTO DELLA SICUREZZA IN FASE DI PROGETTAZIONE:	
Ing. Alessio Vigna	