




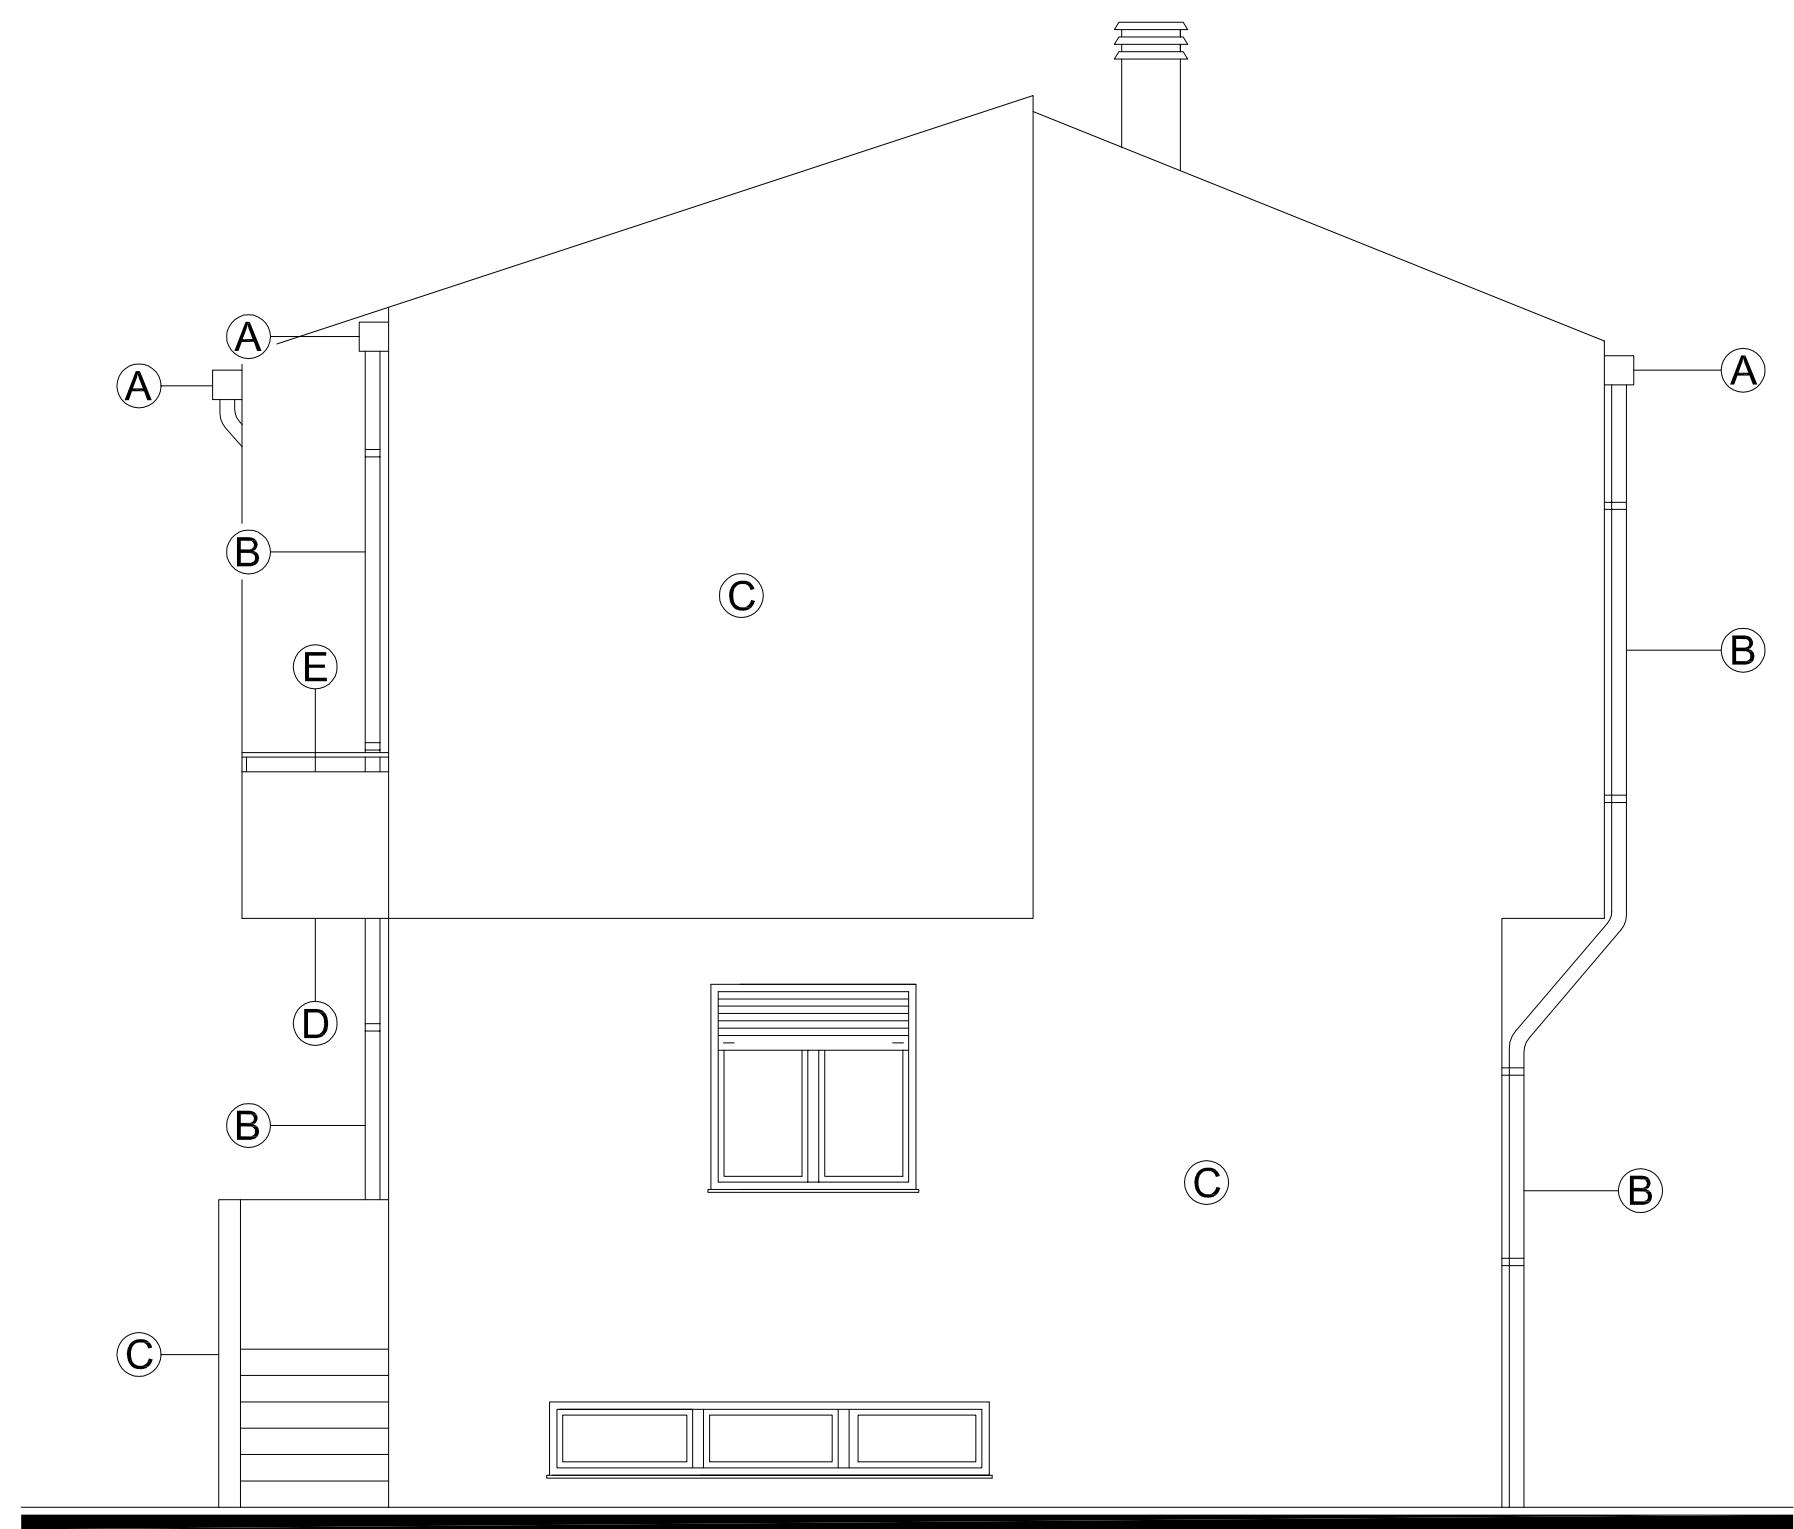


PROSPETTO LATERALE DESTRO - Scala 1 : 50

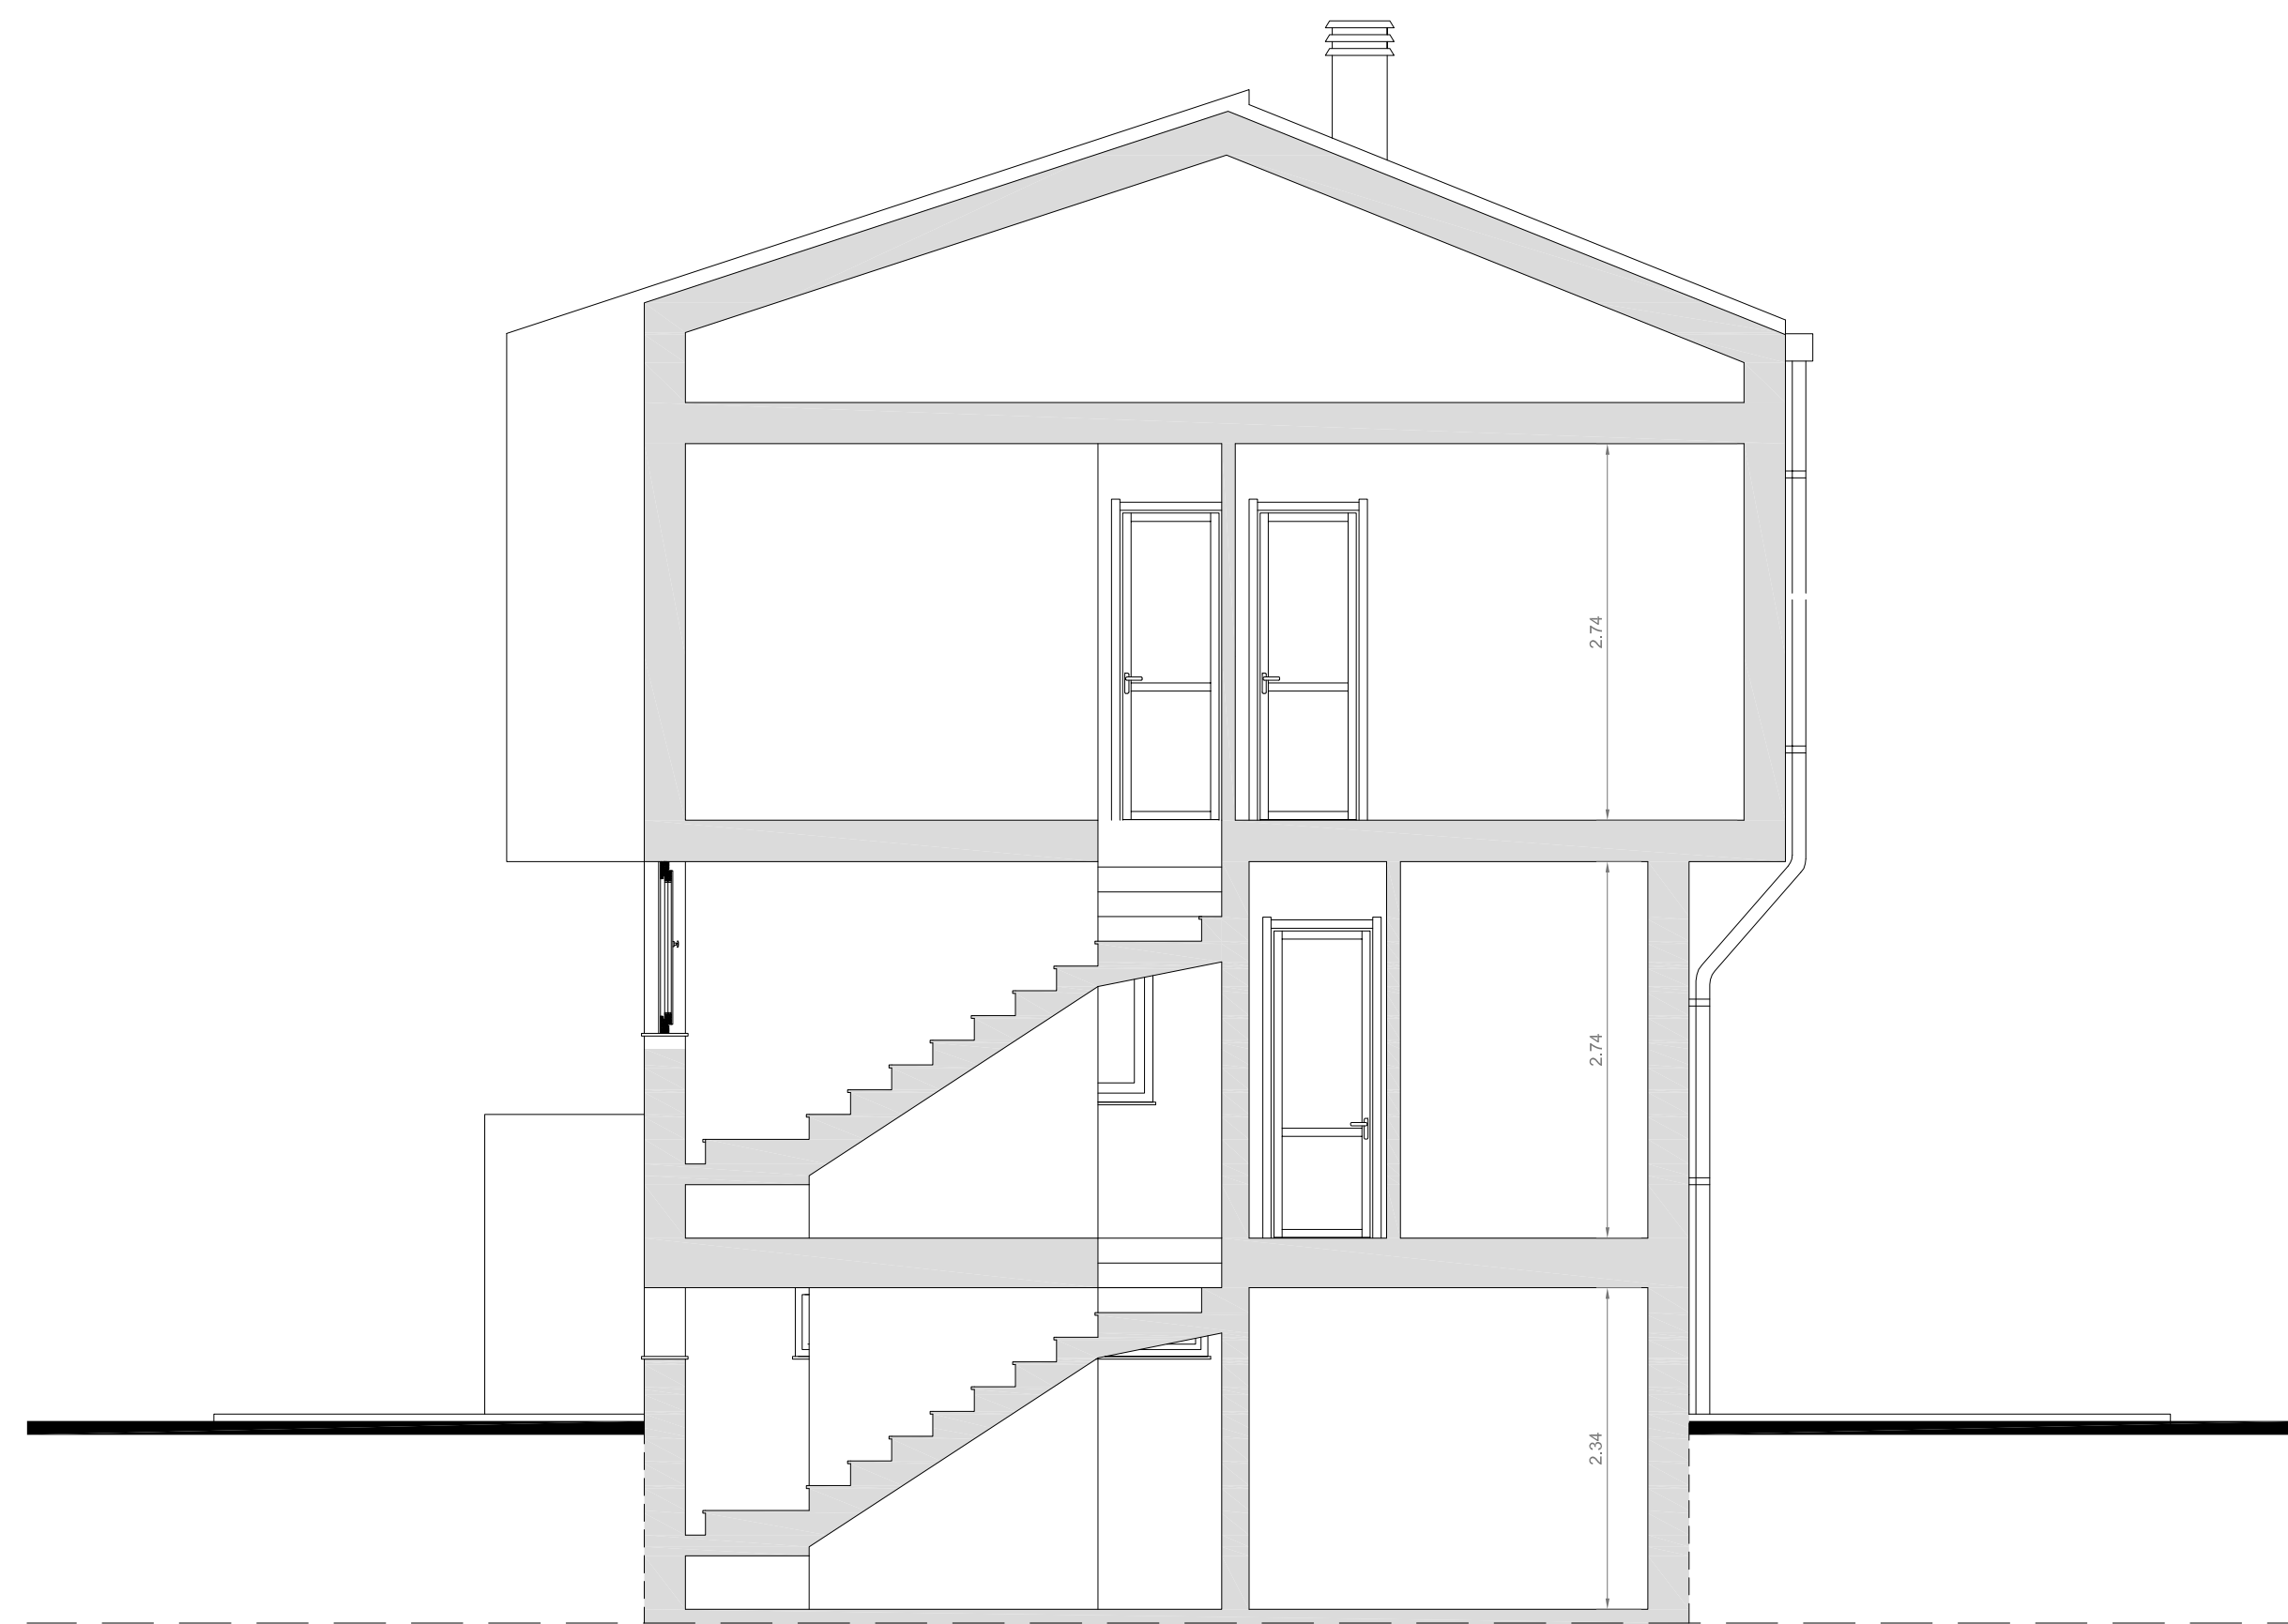


SEZIONE A-A - Scala 1 : 50

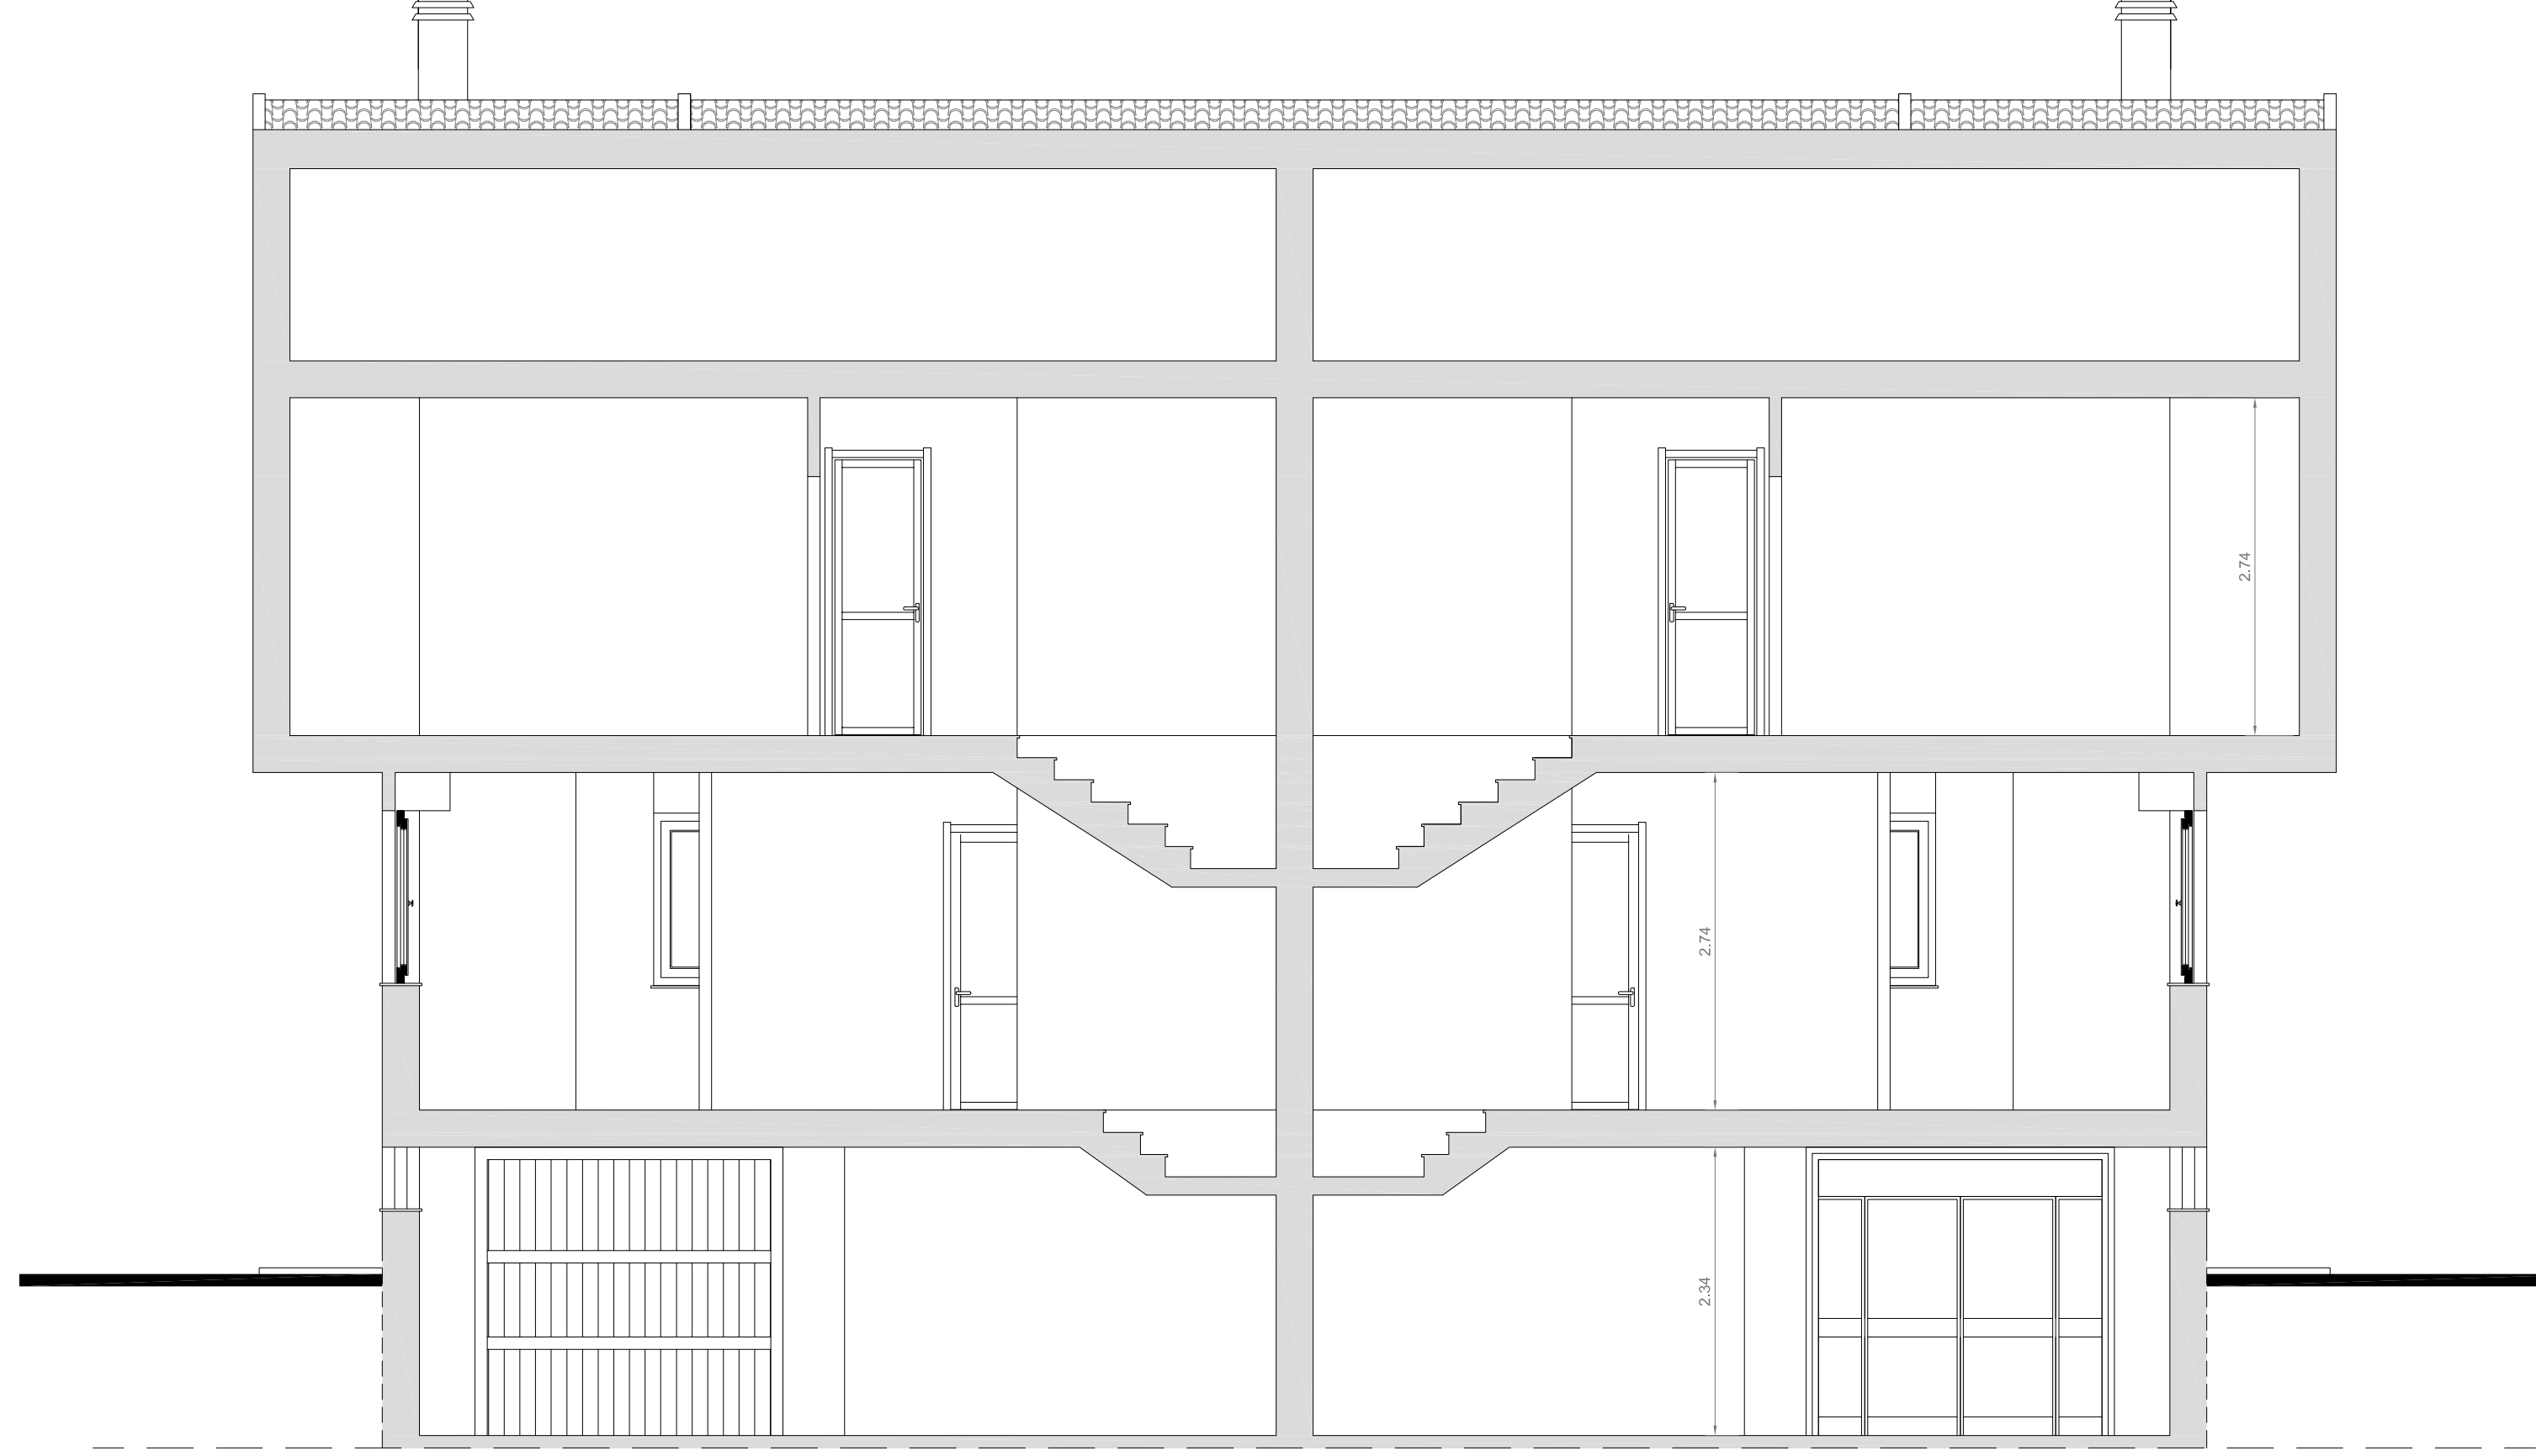

SEZIONE B-B - Scala 1 : 50

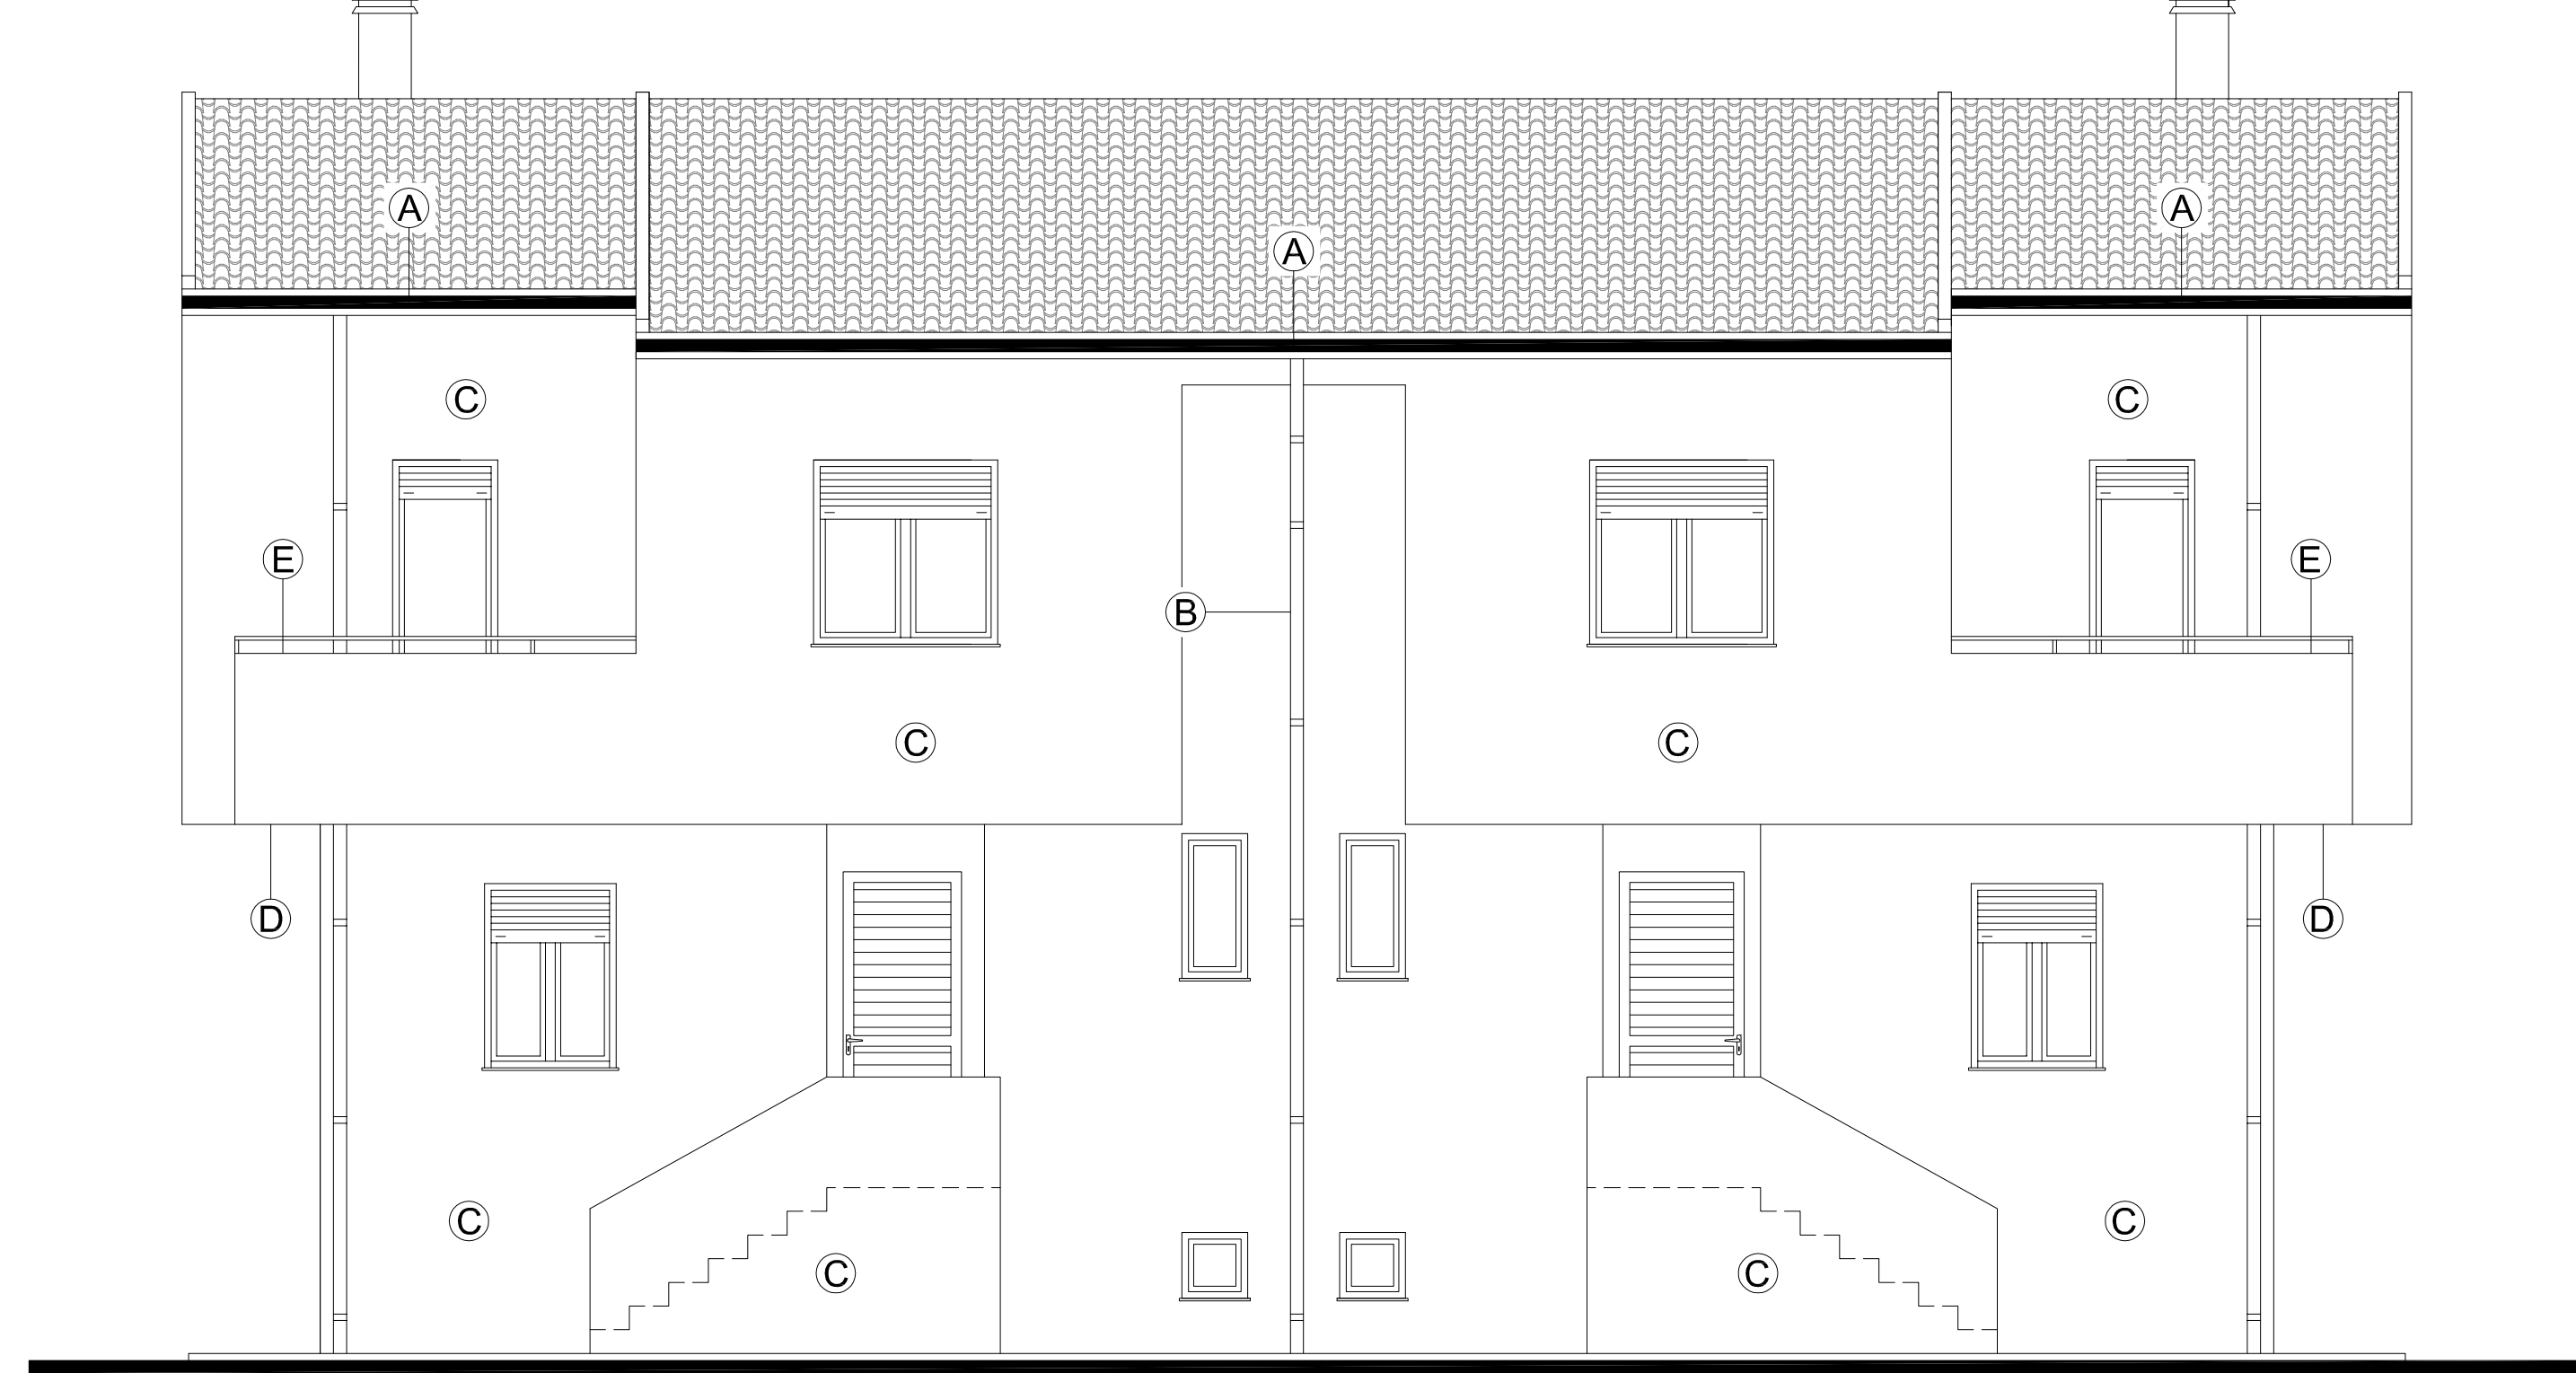


PROSPETTO FRONTALE - Scala 1 : 50

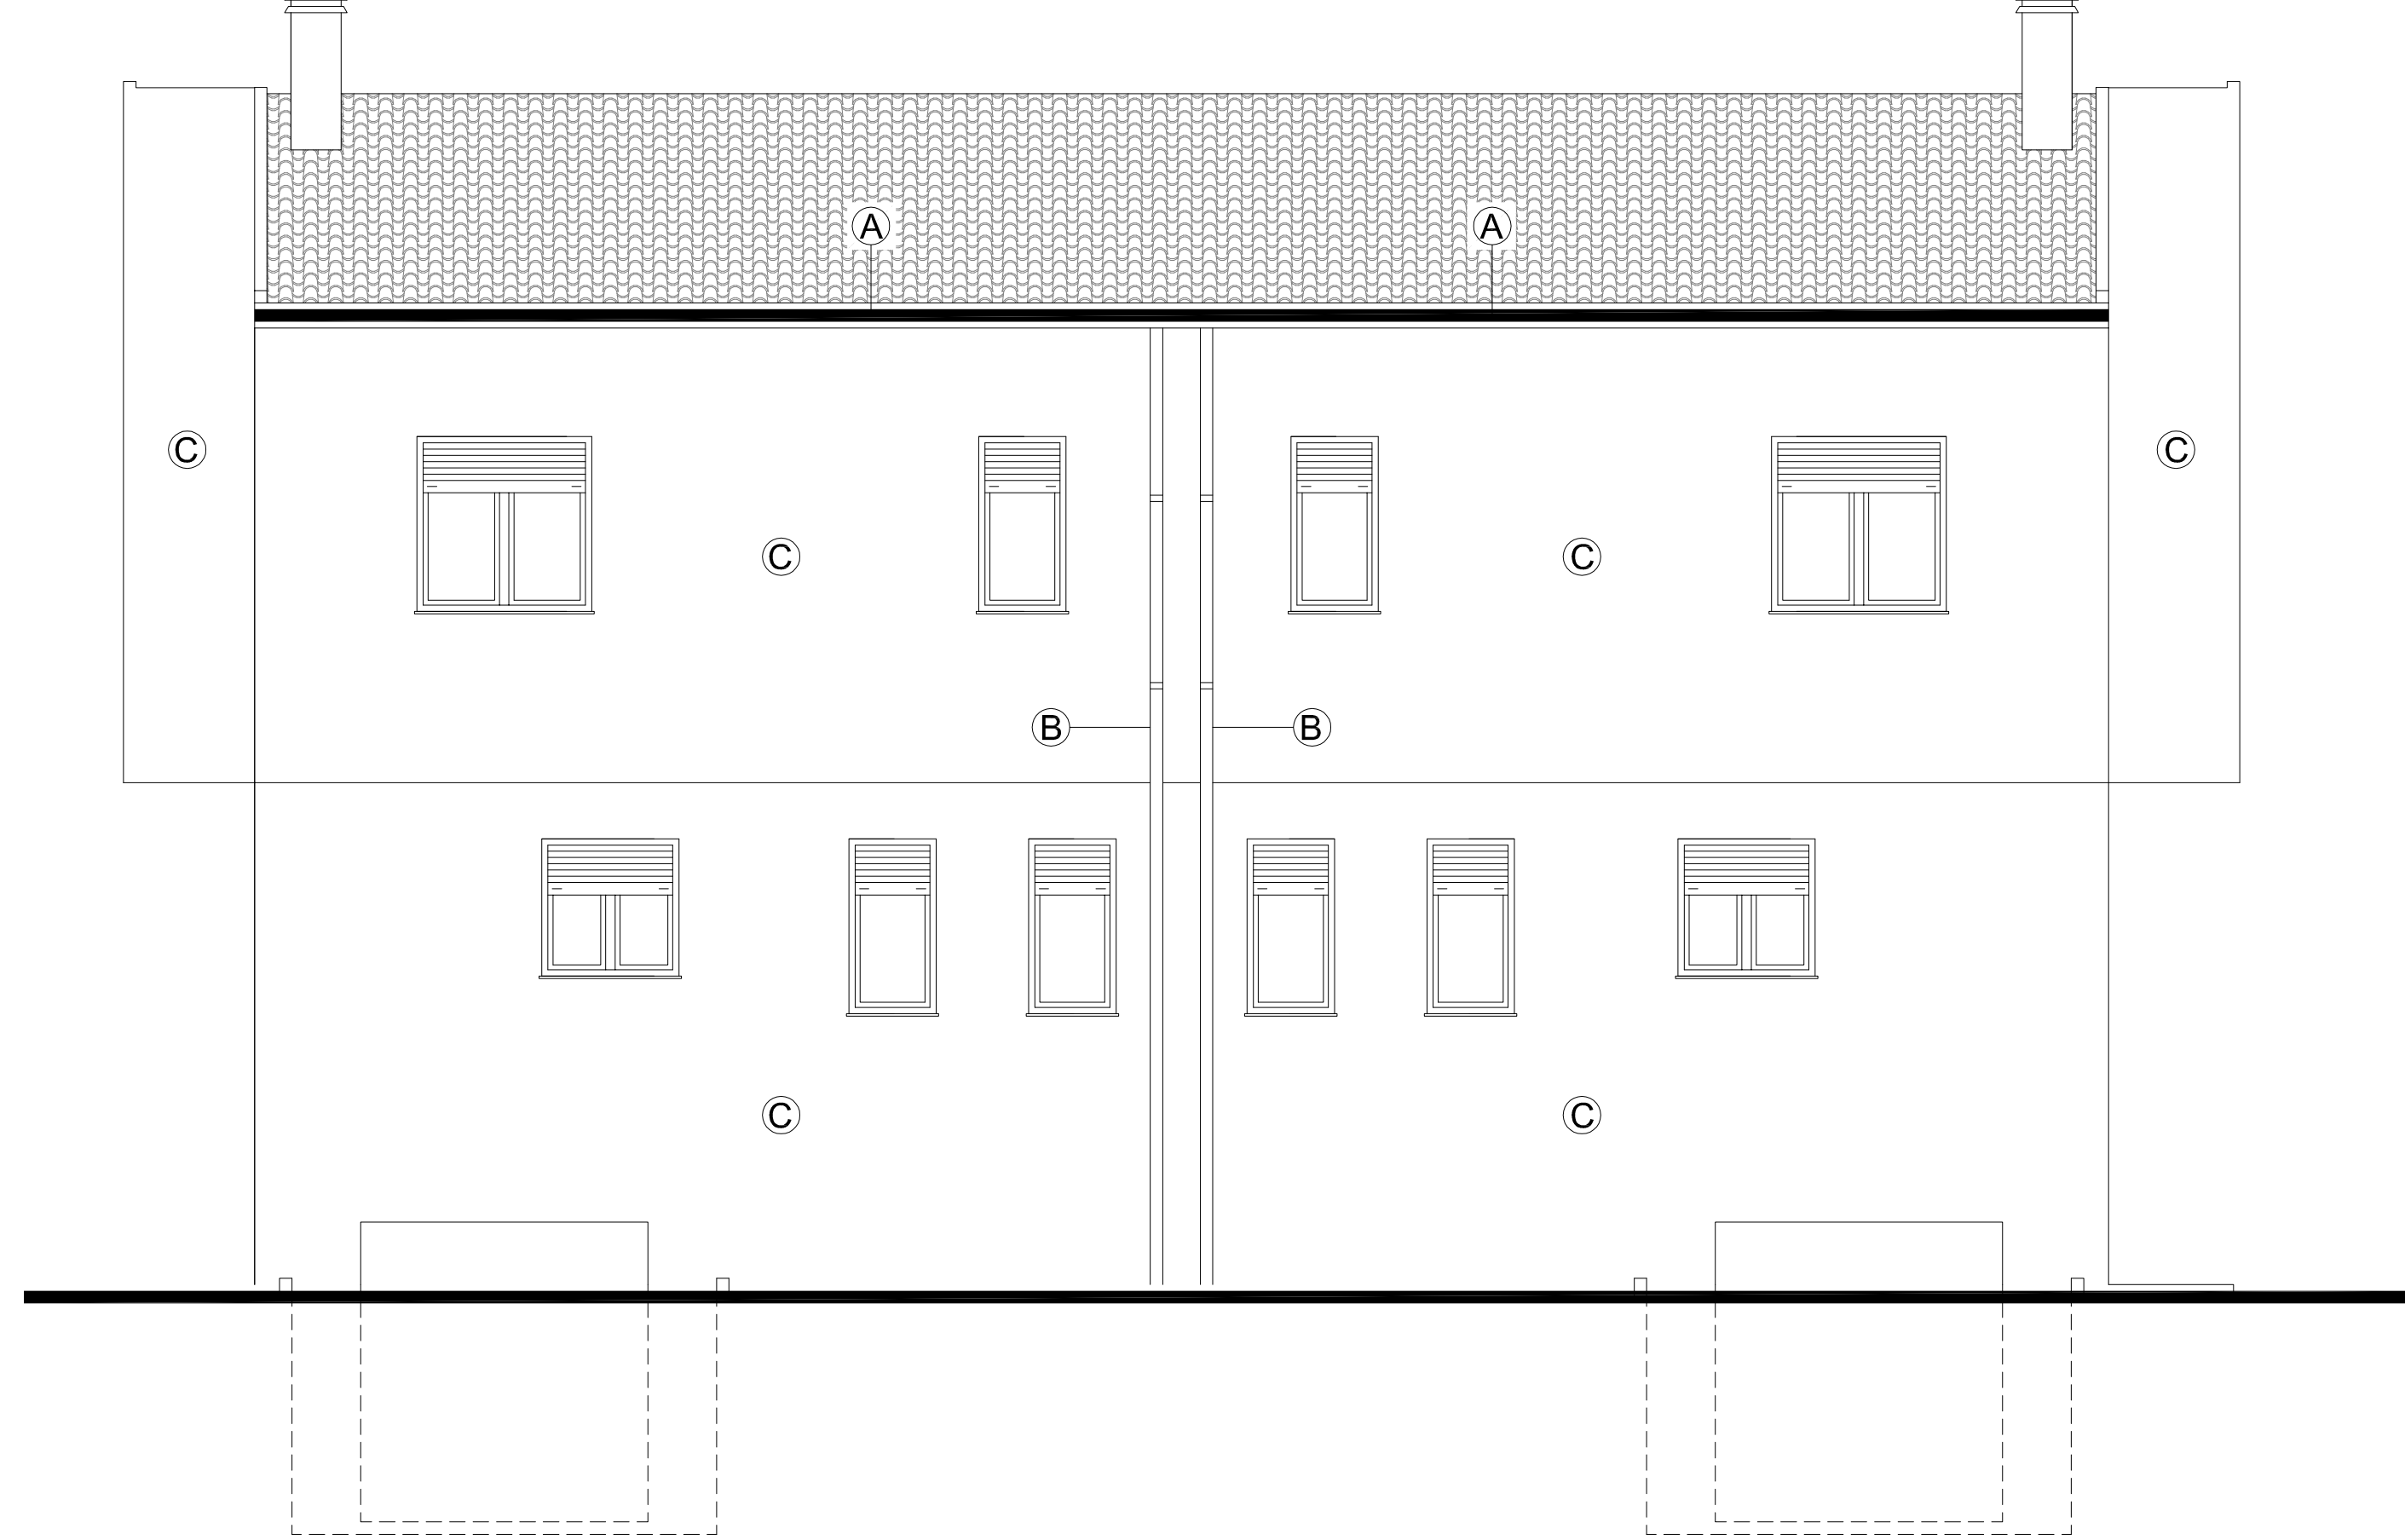


PROSPETTO POSTERIORE - Scala 1 : 50

LEGENDA	
	QUADRO ELETTRICO
	PUNTO LUCE
	INTERRUTTORE
	PRESA ELETTRICA


TABELLA INTERVENTI	
A	Ripristino coperture comitoli e guaina di impermeabilizzazione e sostituzione canali di gronda
B	Sostituzione pluviali
C	Ripristino parziale intonaco esterno e successiva completa intonacatura
D	Rimozione pavimentazione, ripristino impermeabilizzazione e pavimentazione
E	Ripristino parapetto balcone
F	Revisione impianto elettrico

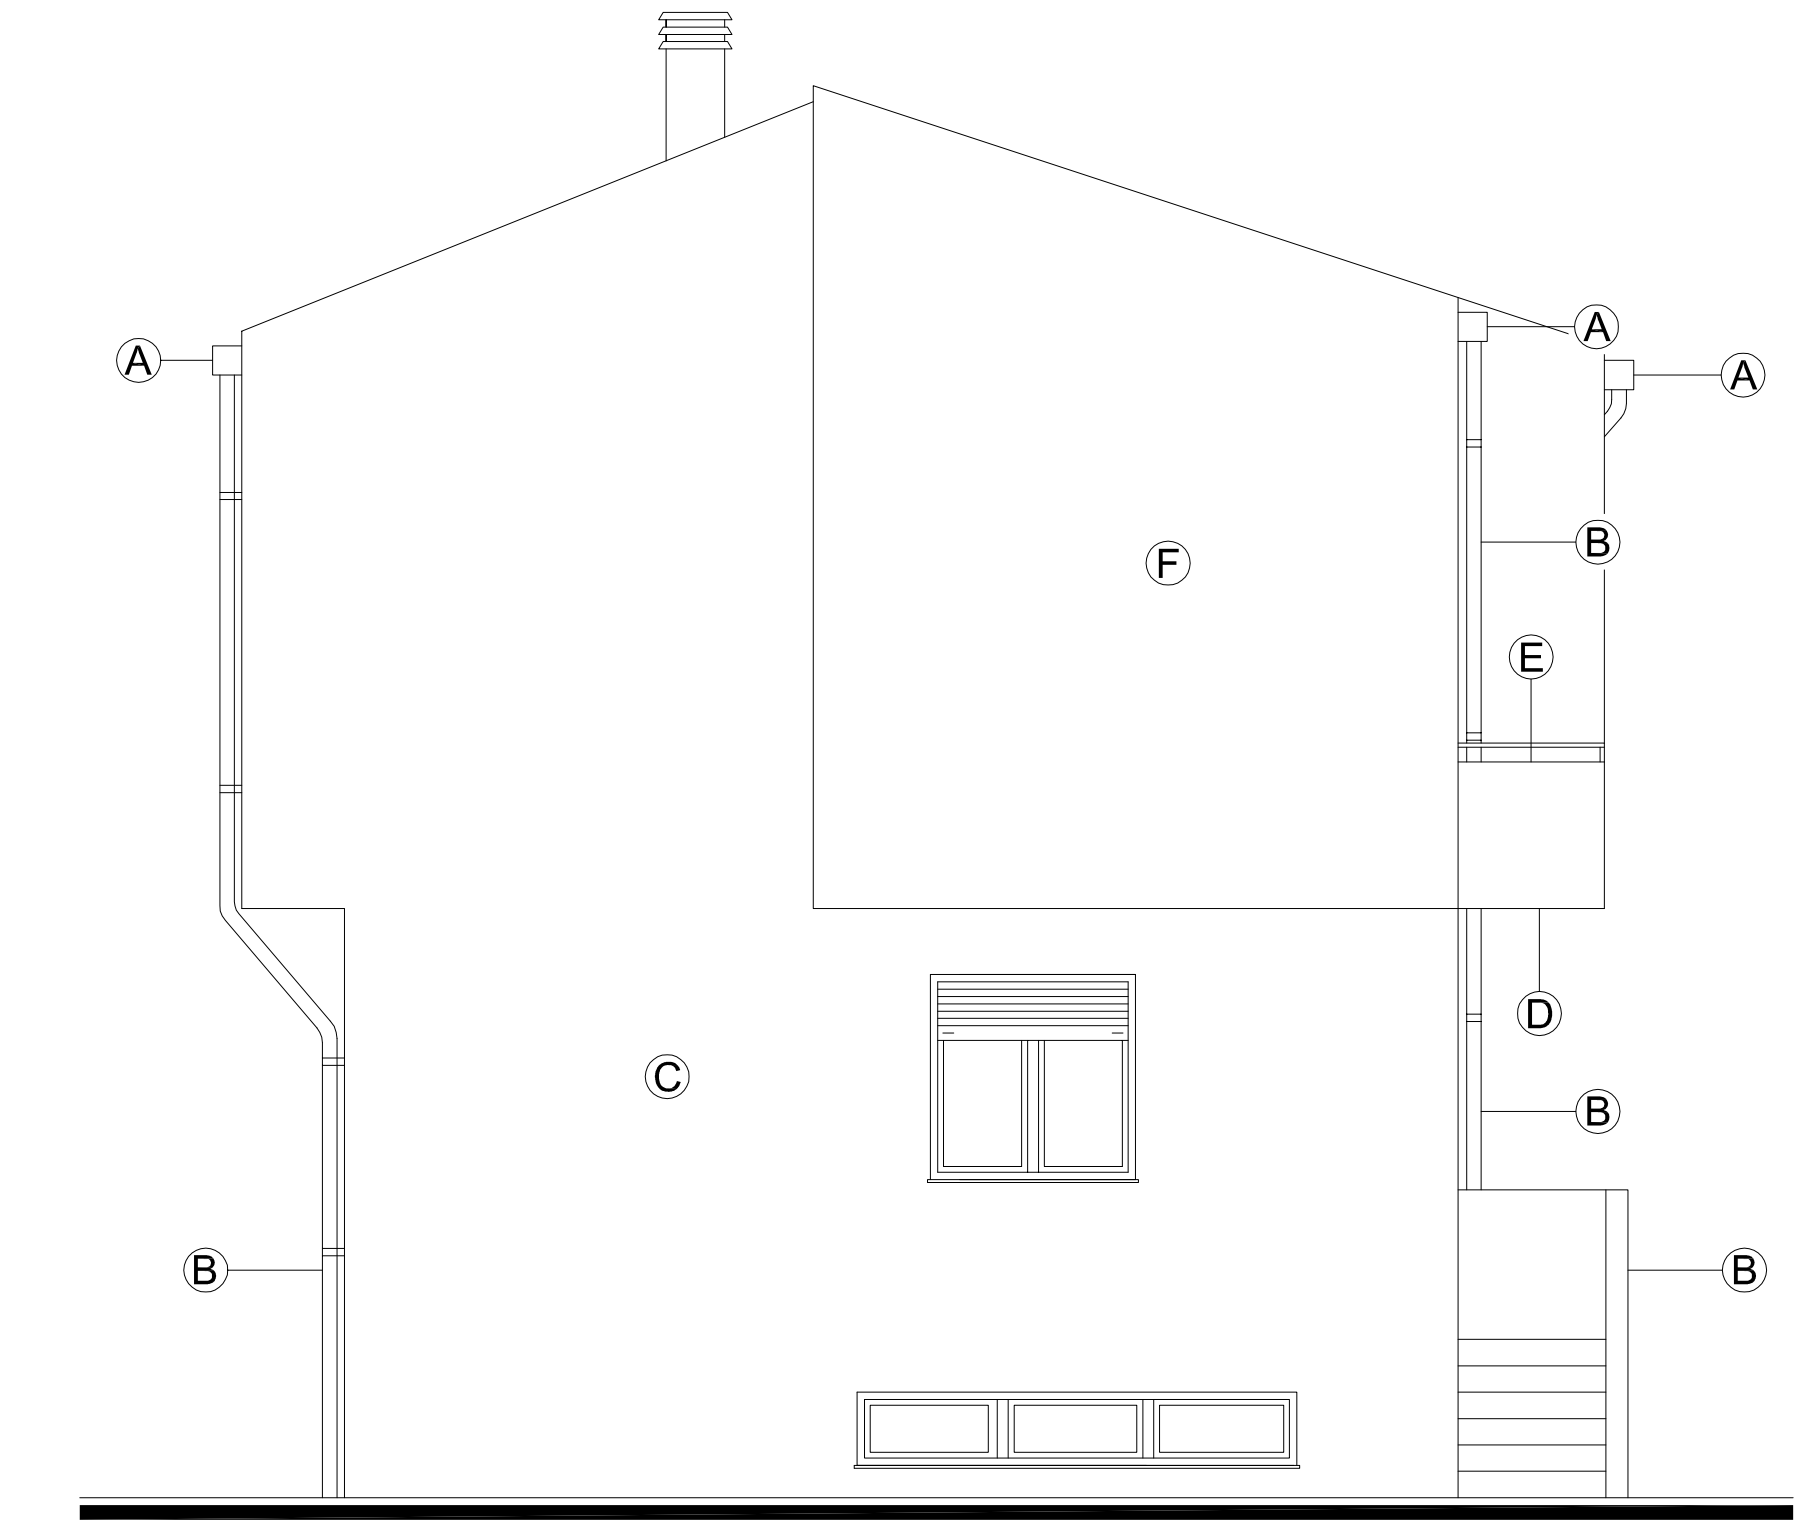


PROSPETTO LATERALE SINISTRO - Scala 1 : 50

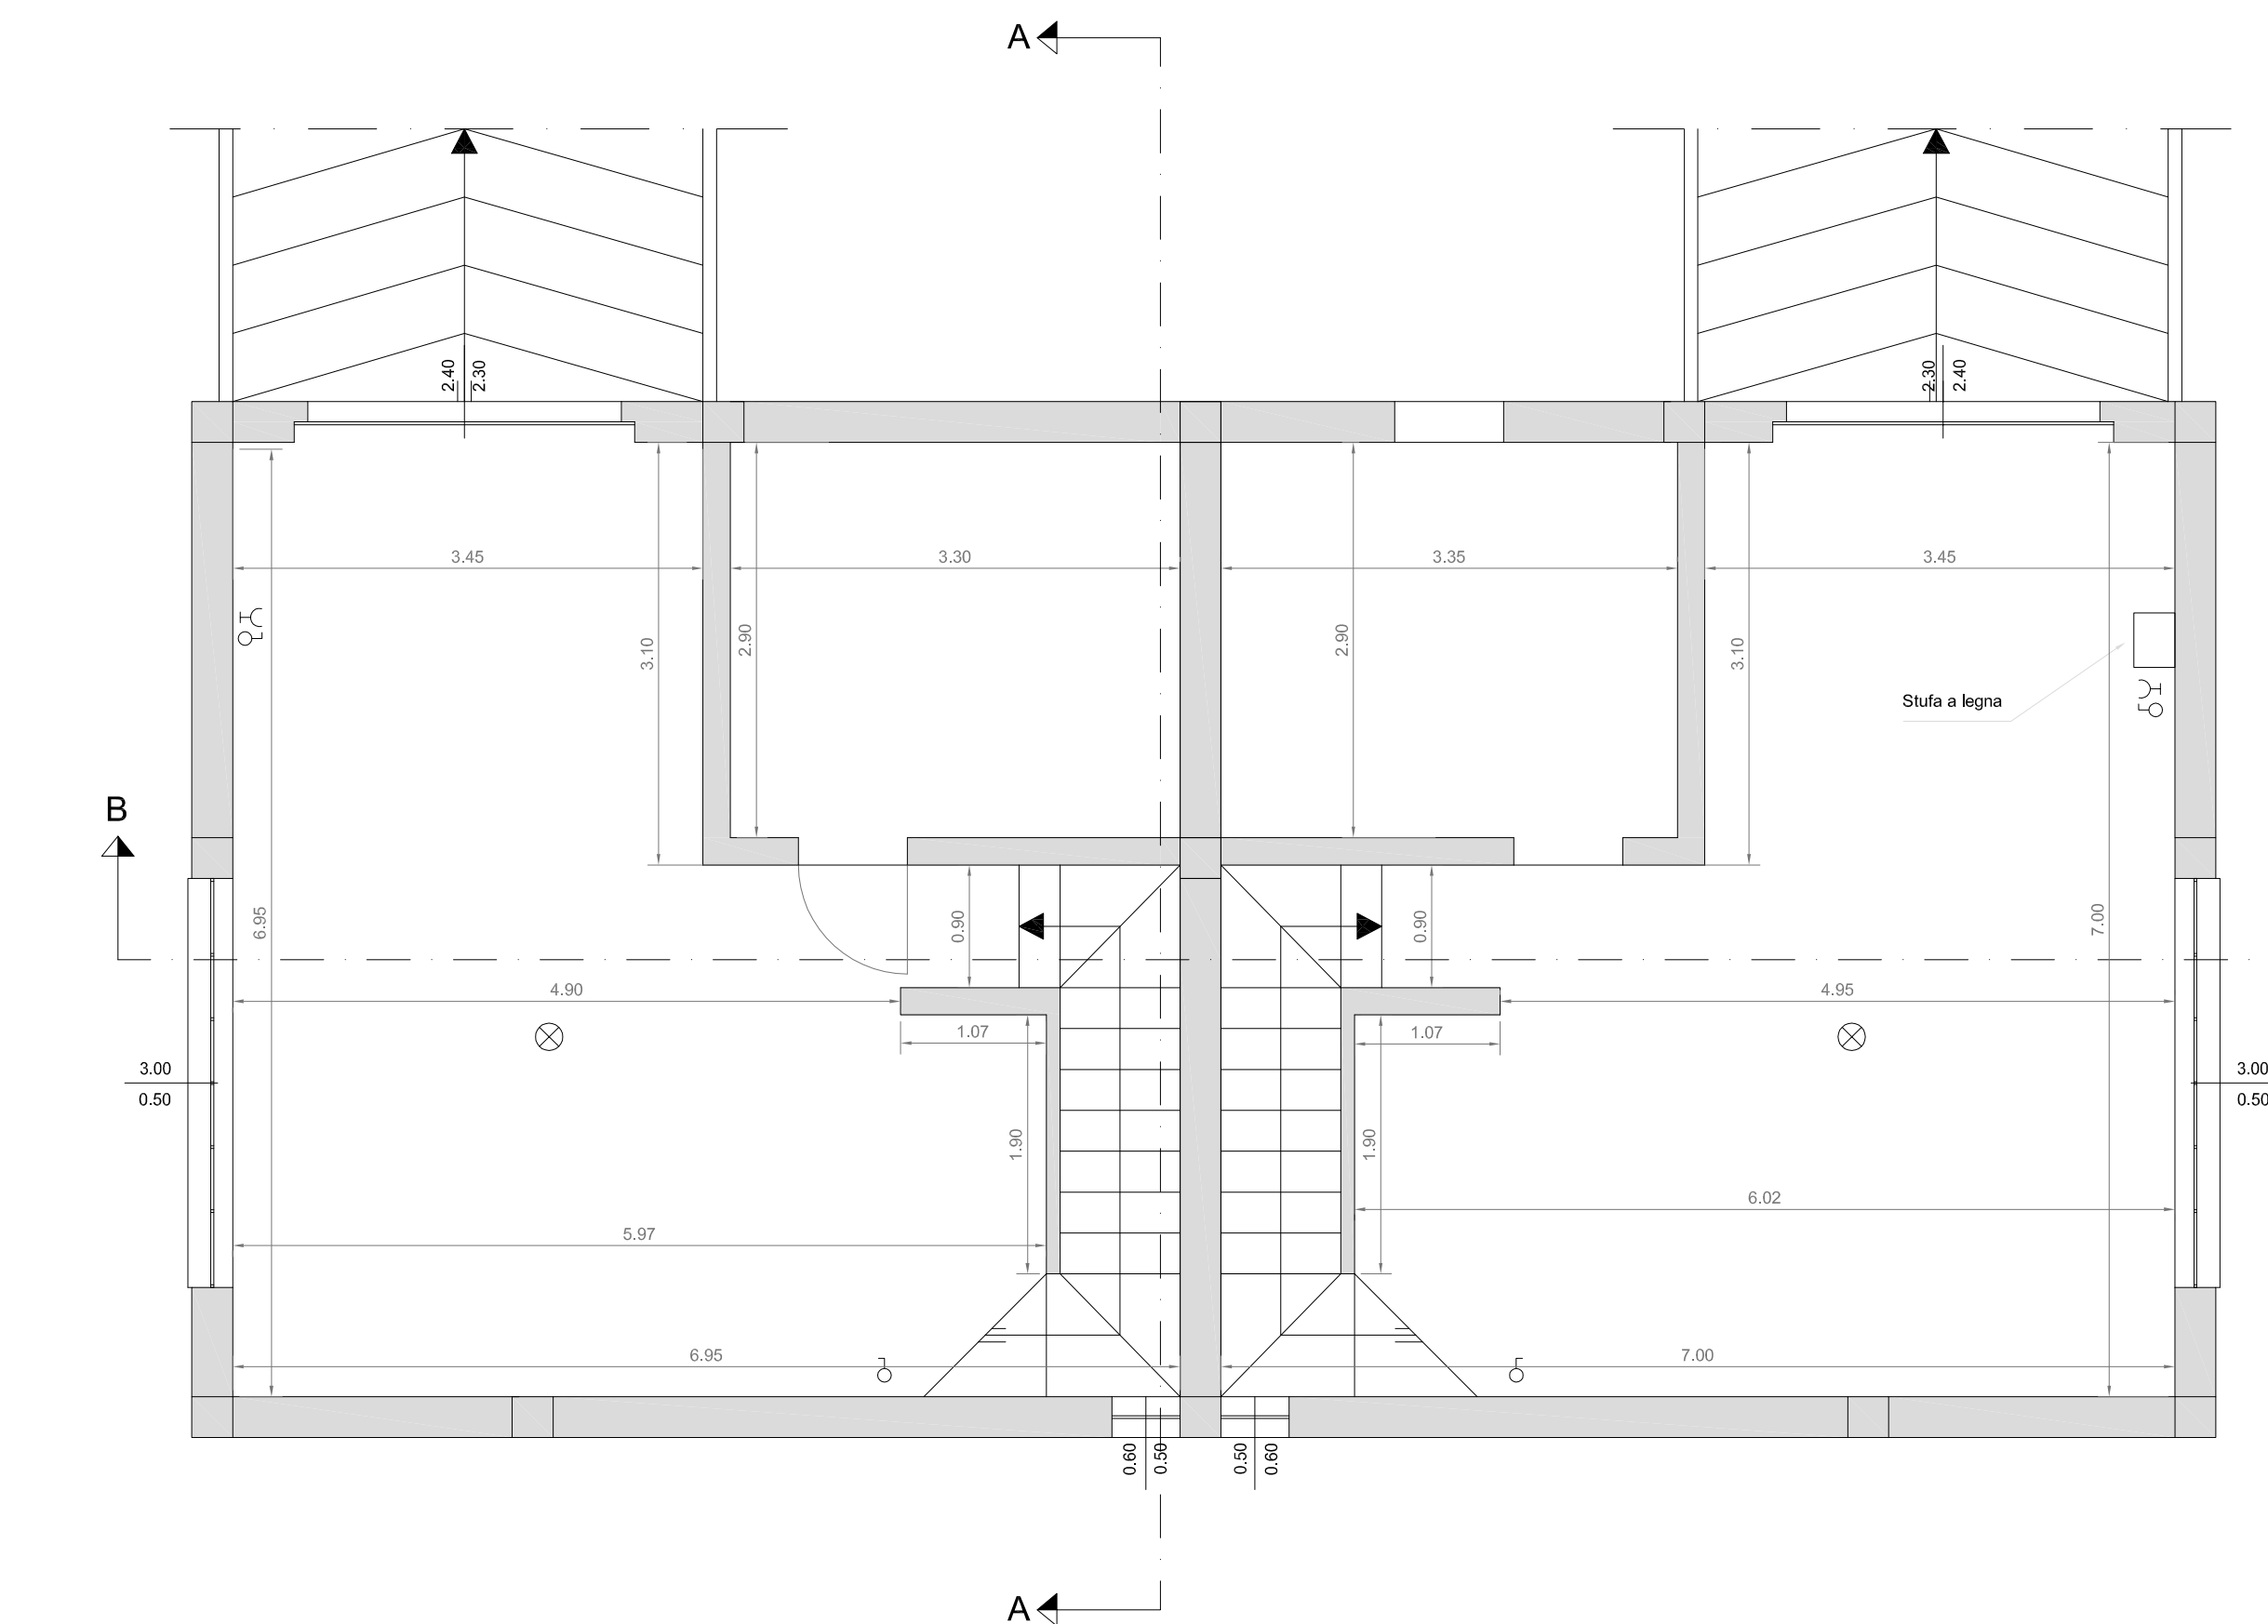


PIANTA PIANO SCANTINATO - Scala 1 : 50

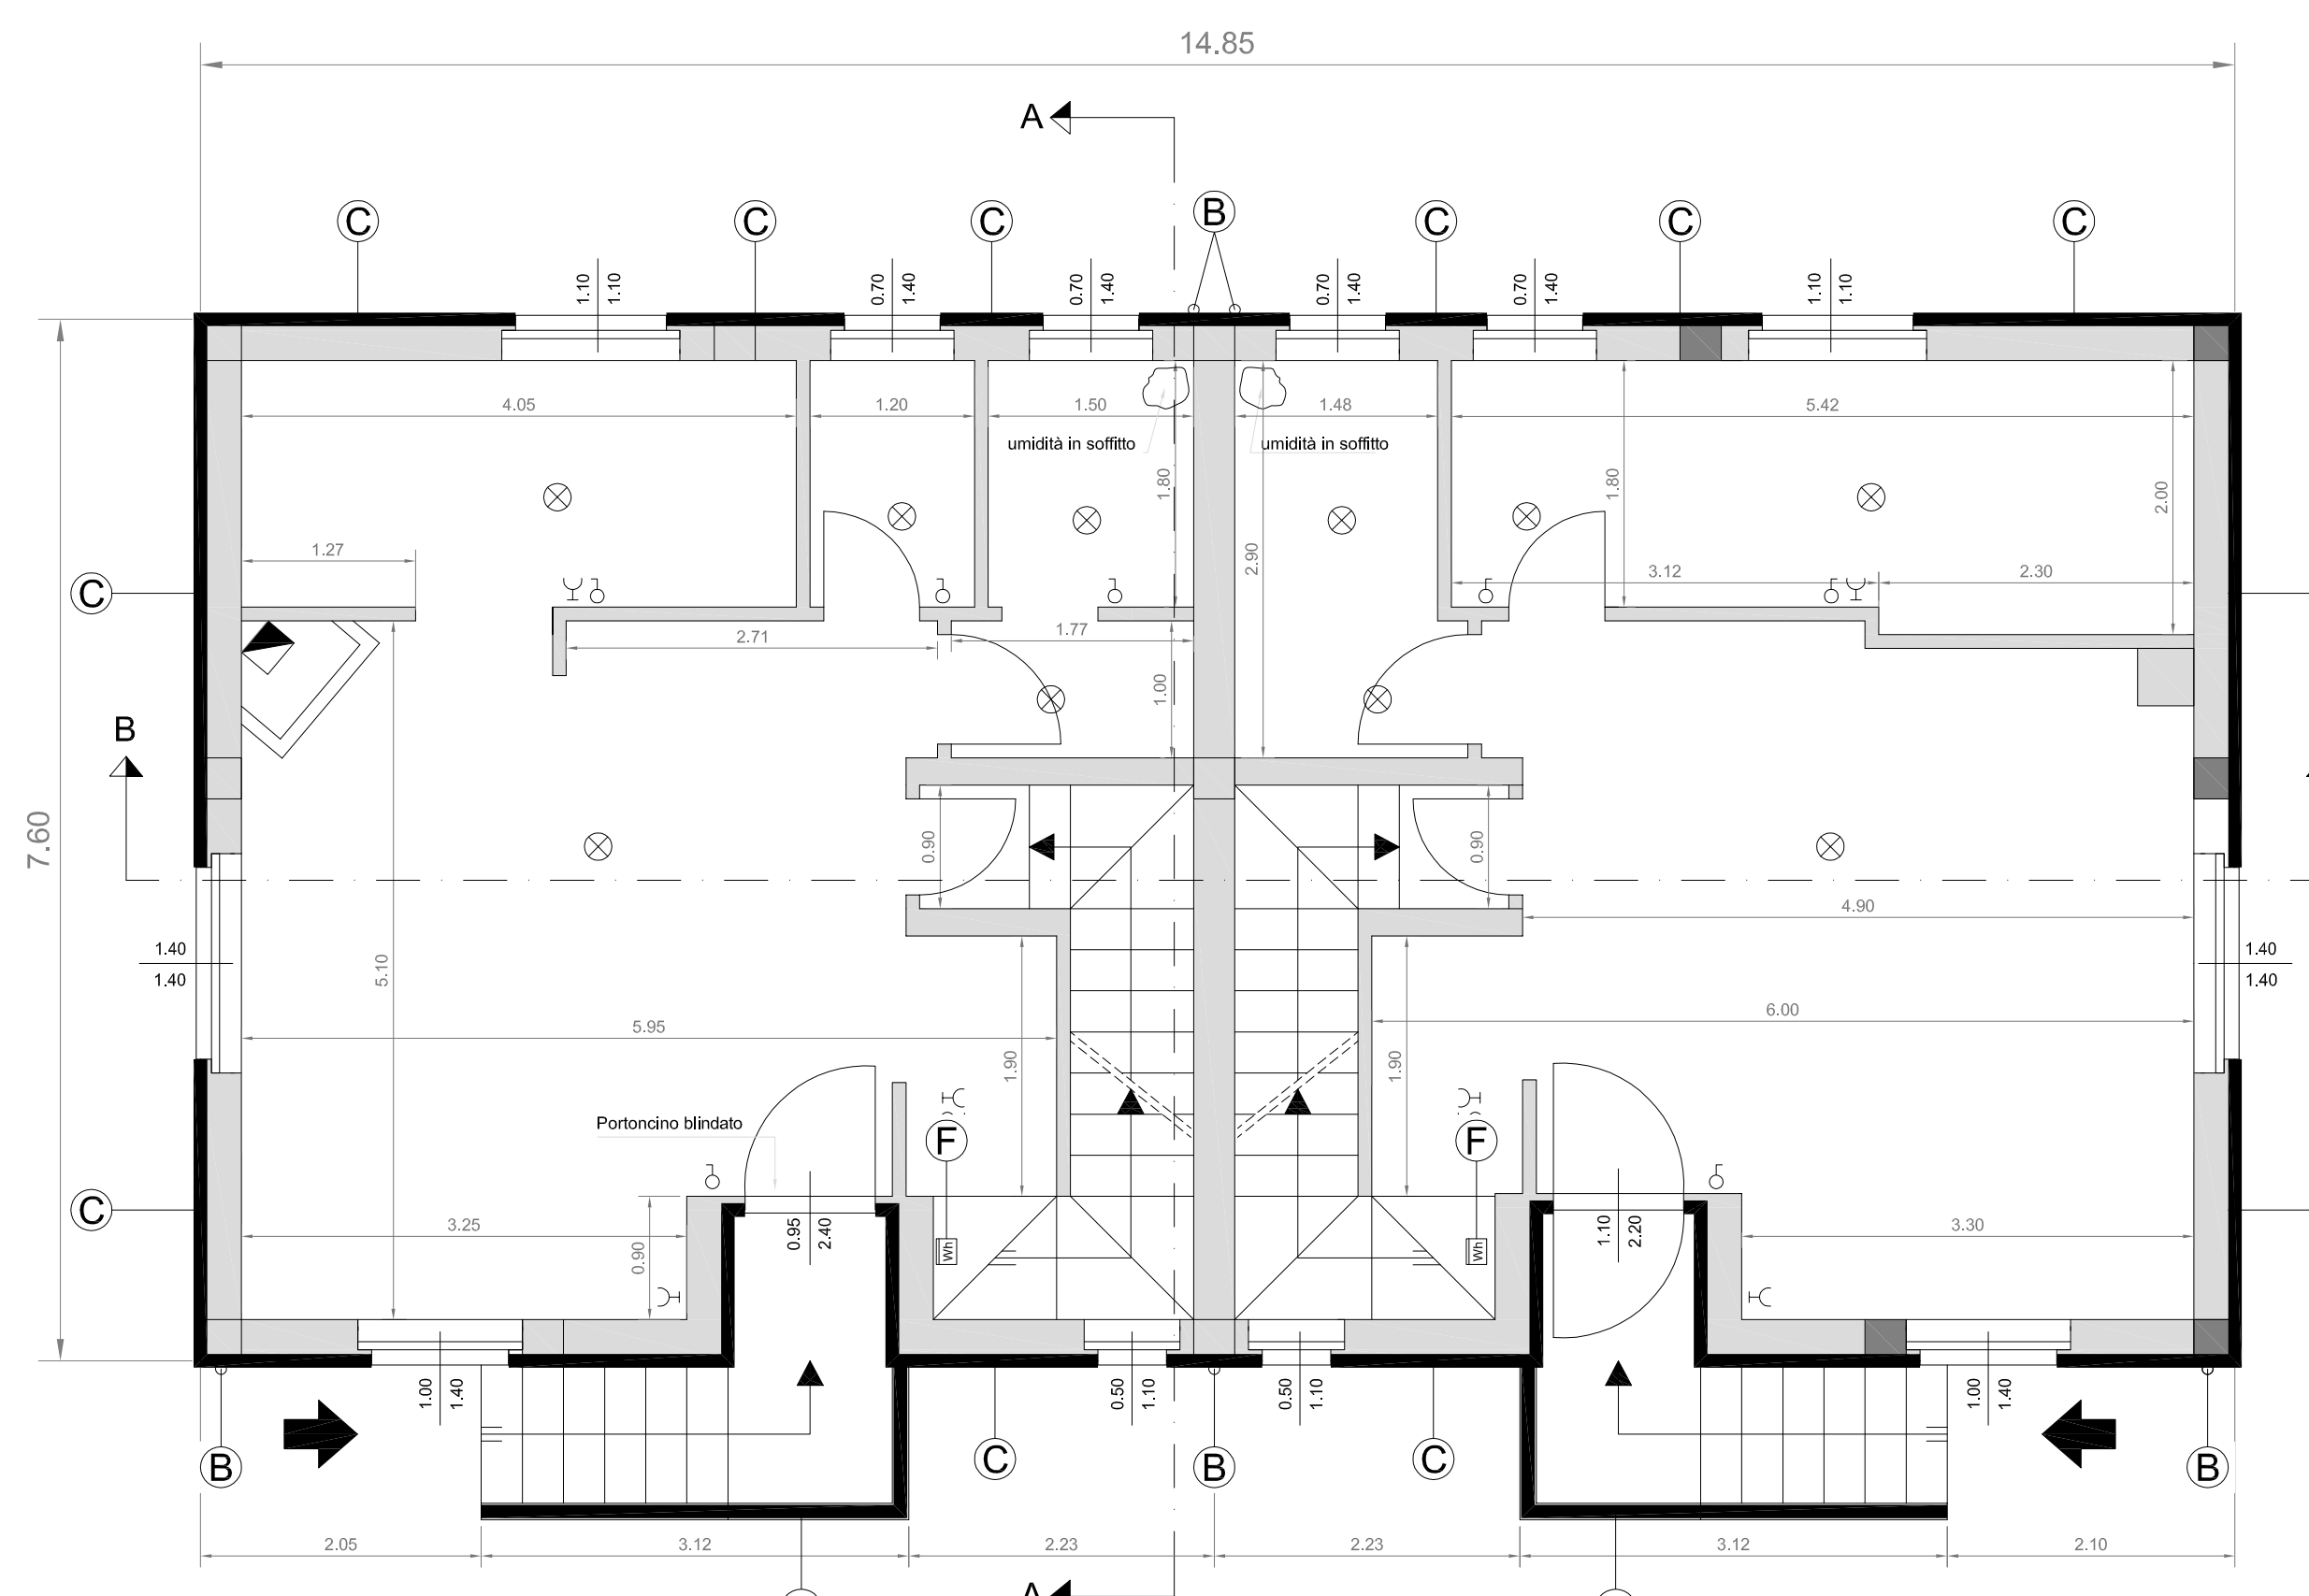

PIANTA PIANO TERRA - Scala 1 : 50

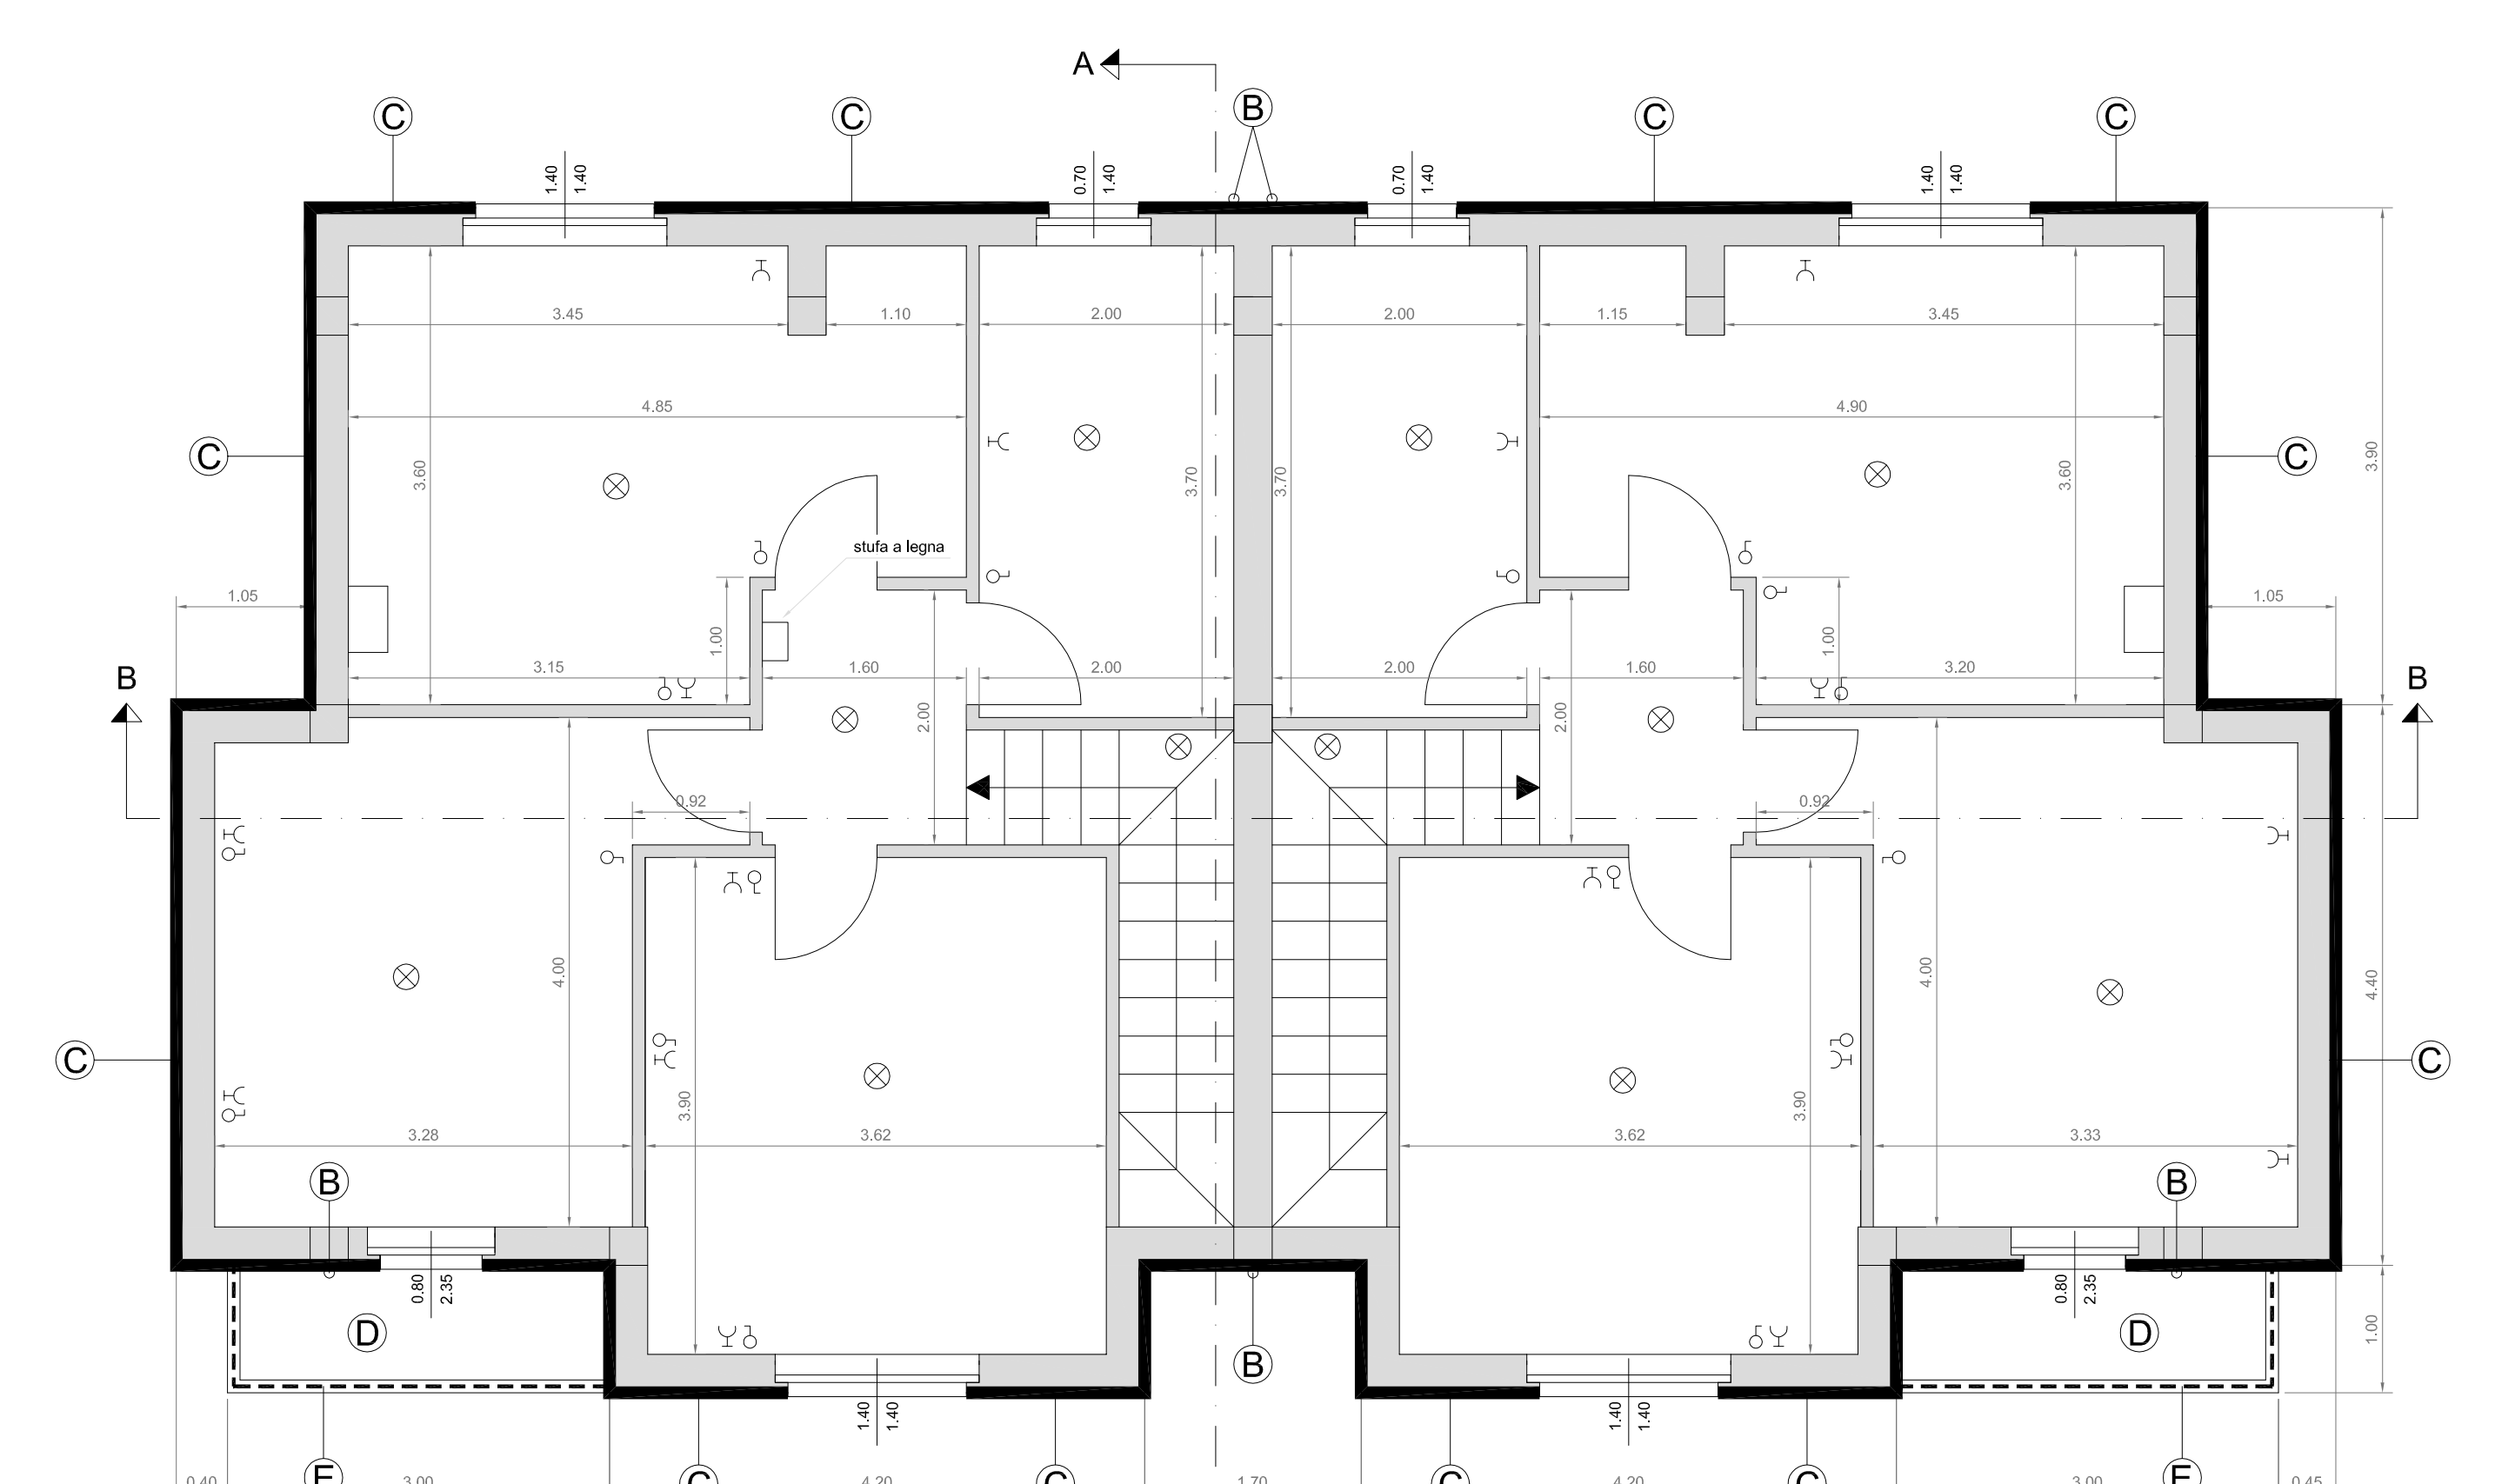

PIANTA PIANO PRIMO - Scala 1 : 50

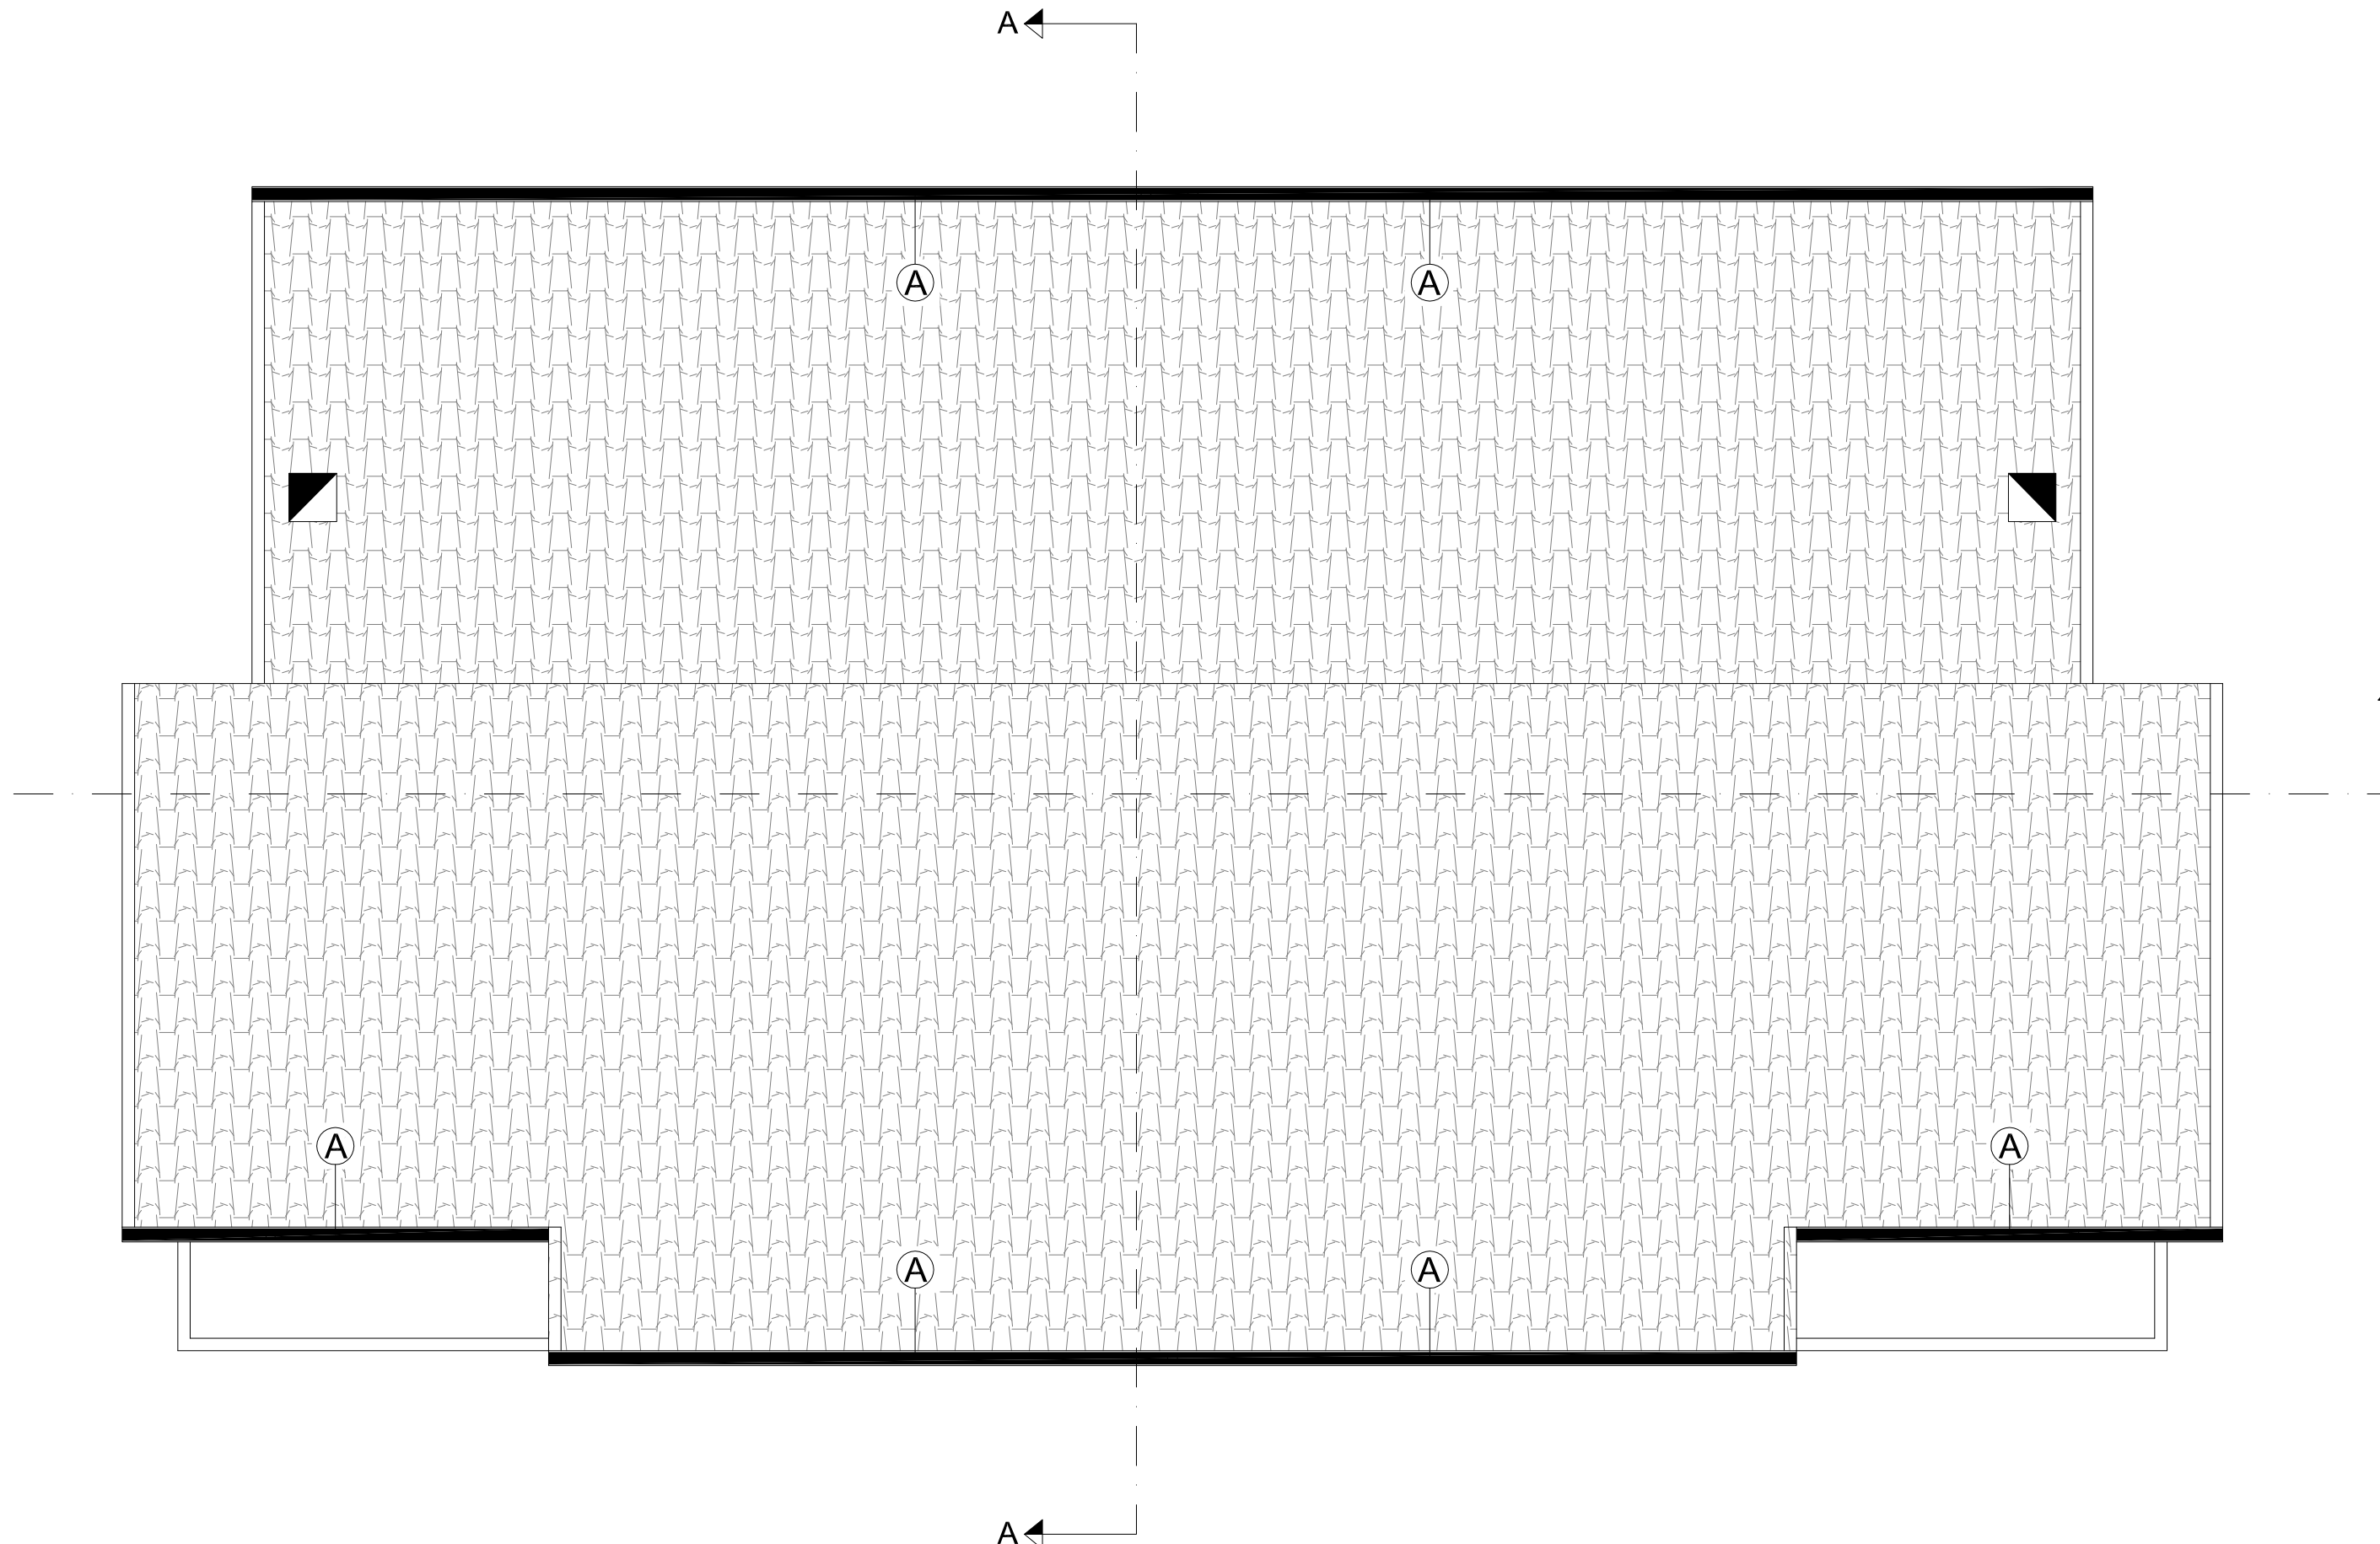

PIANTA COPERTURA - Scala 1 : 50



Programma di interventi di recupero di edilizia residenziale pubblica G.R. n°49/20 del 05/12/2007

Lavori di recupero di n°16 alloggi in viale Rinascita nn.10-32 e in via Del Lavoro nn.2-20 Comune di Villamar

PROGETTO DEFINITIVO - ESECUTIVO

TAVOLA:	ELABORATO:	SCALA:
08	PIANTE, PROSPETTI E SEZIONI ALLOGGI 13-14 TIPOLOGIA A	1:50
PROGETTAZIONE:	PROGETTAZIONE PARZIALE E COORDINAMENTO DELLA SICUREZZA IN FASE DI PROGETTAZIONE:	DATA:
Arch. Elena Piredda	Ing. Alessio Vigna	MARZO 2014
RESPONSABILE UNICO DEL PROCEDIMENTO:		
Arch. Elena Piredda		