




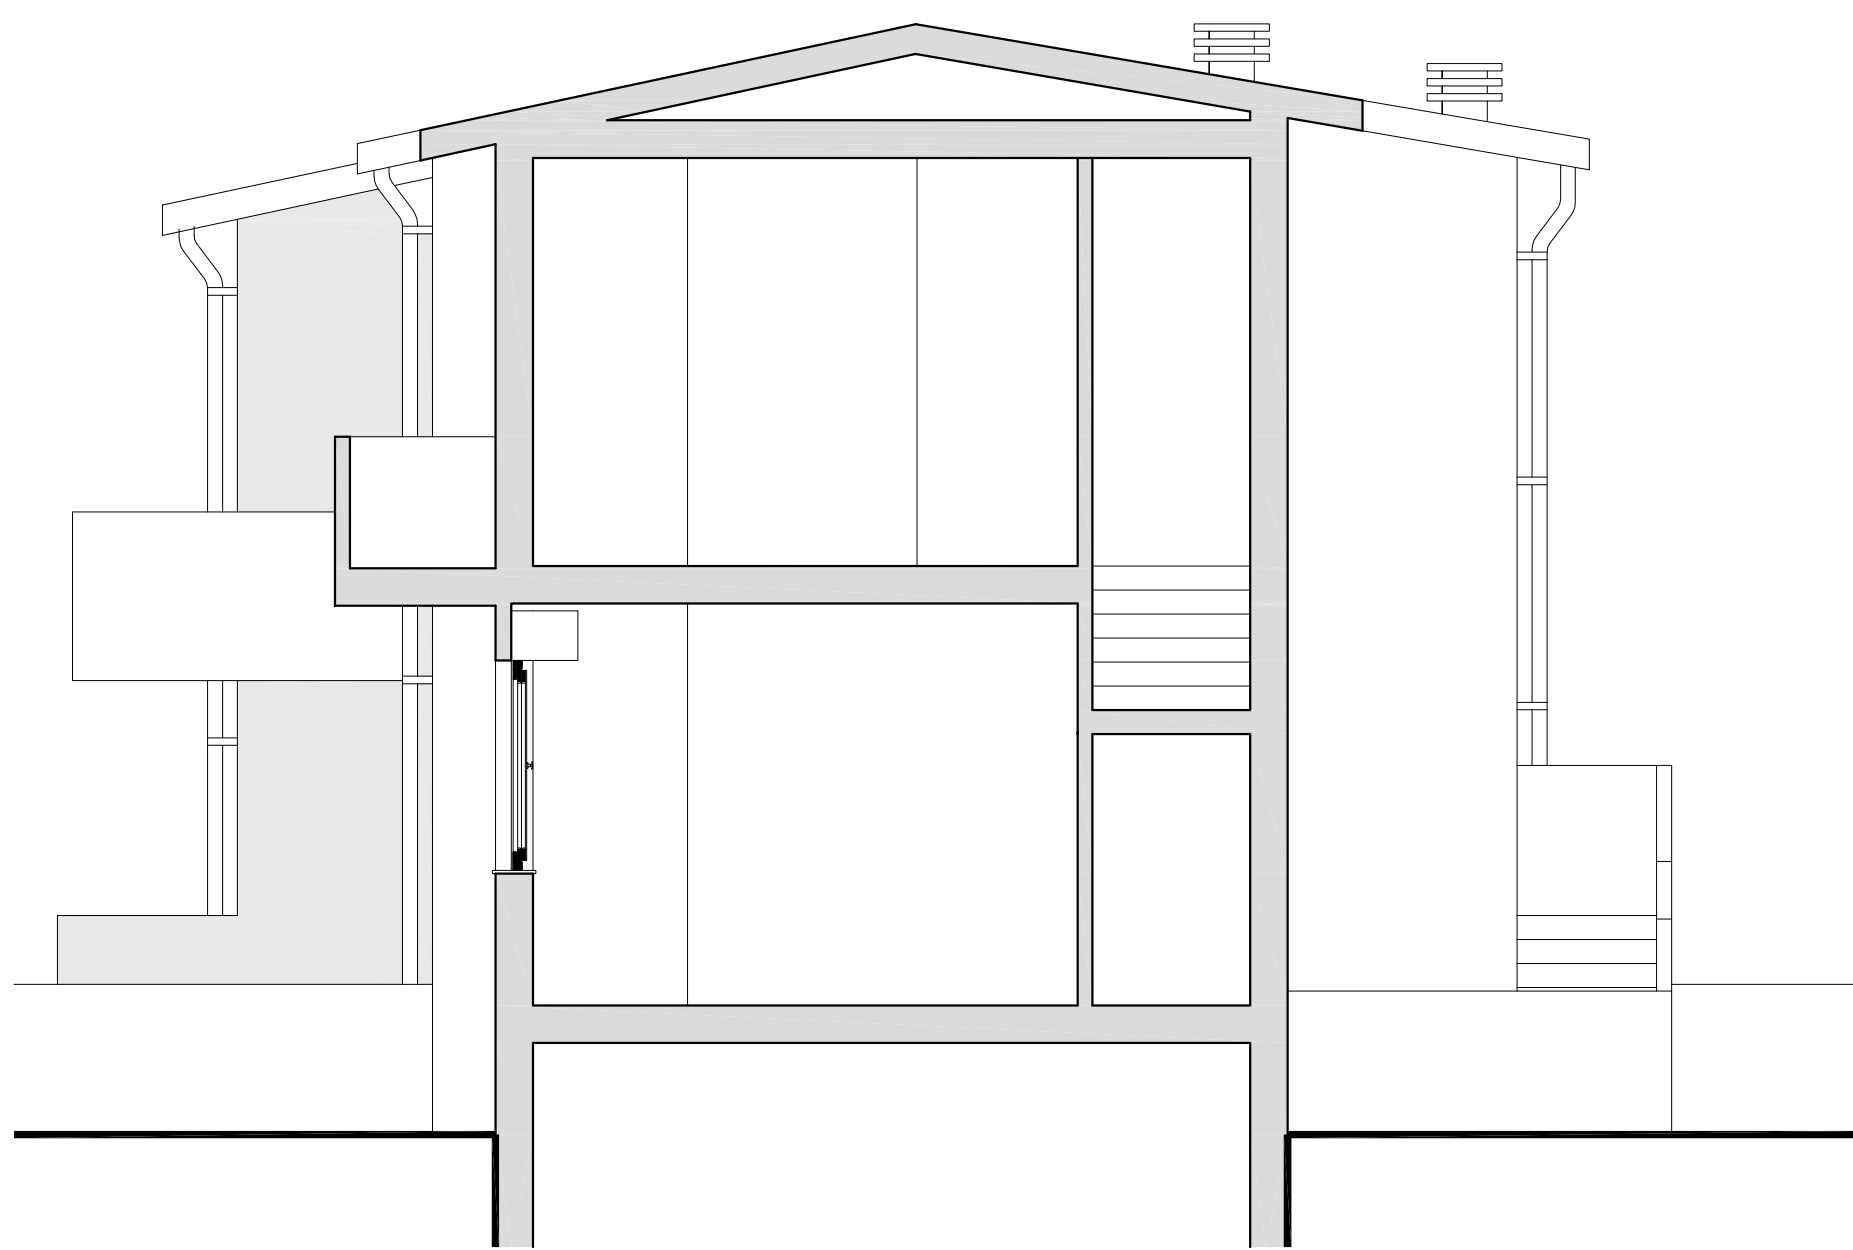


SEZIONE A-A - Scala 1 : 50

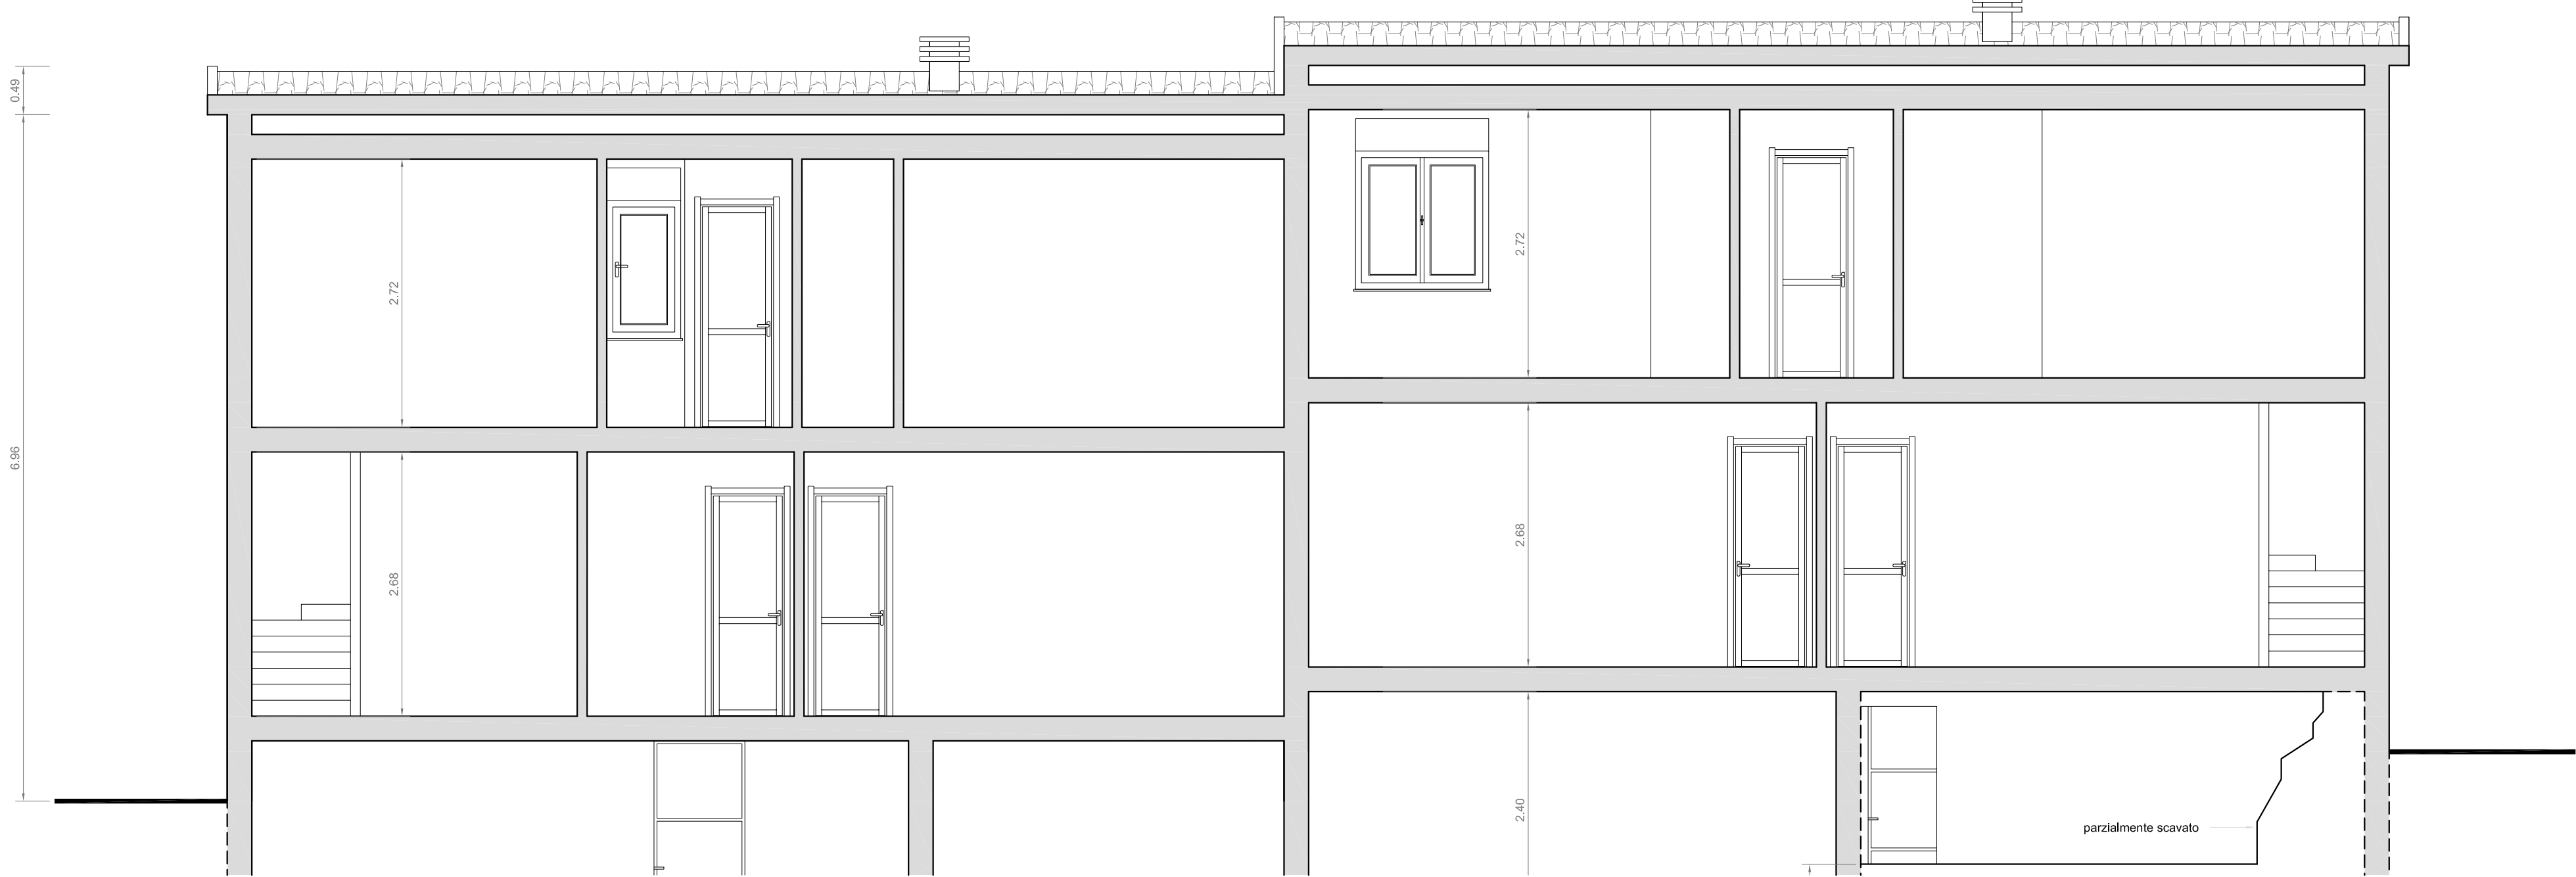


SEZIONE B-B - Scala 1 : 50

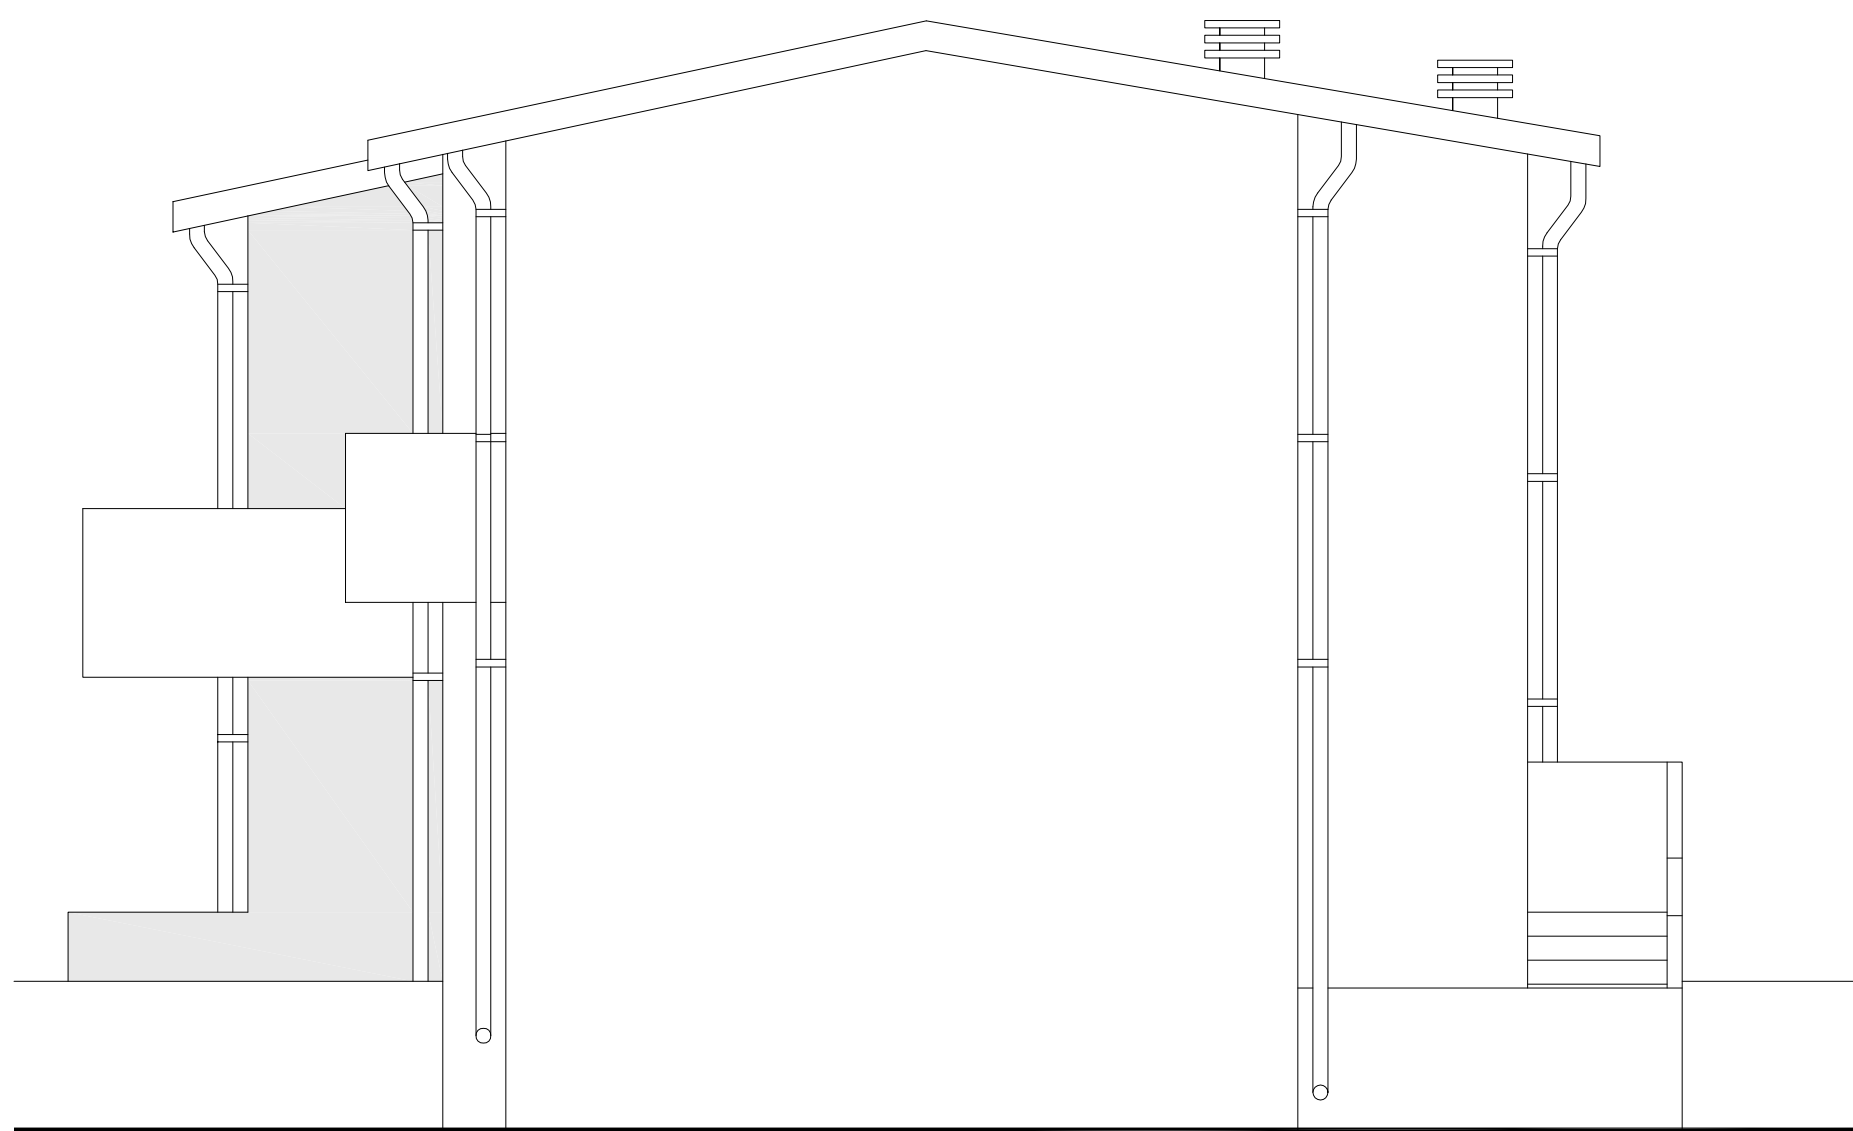


PROSPETTO LATERALE DESTRO - Scala 1 : 50

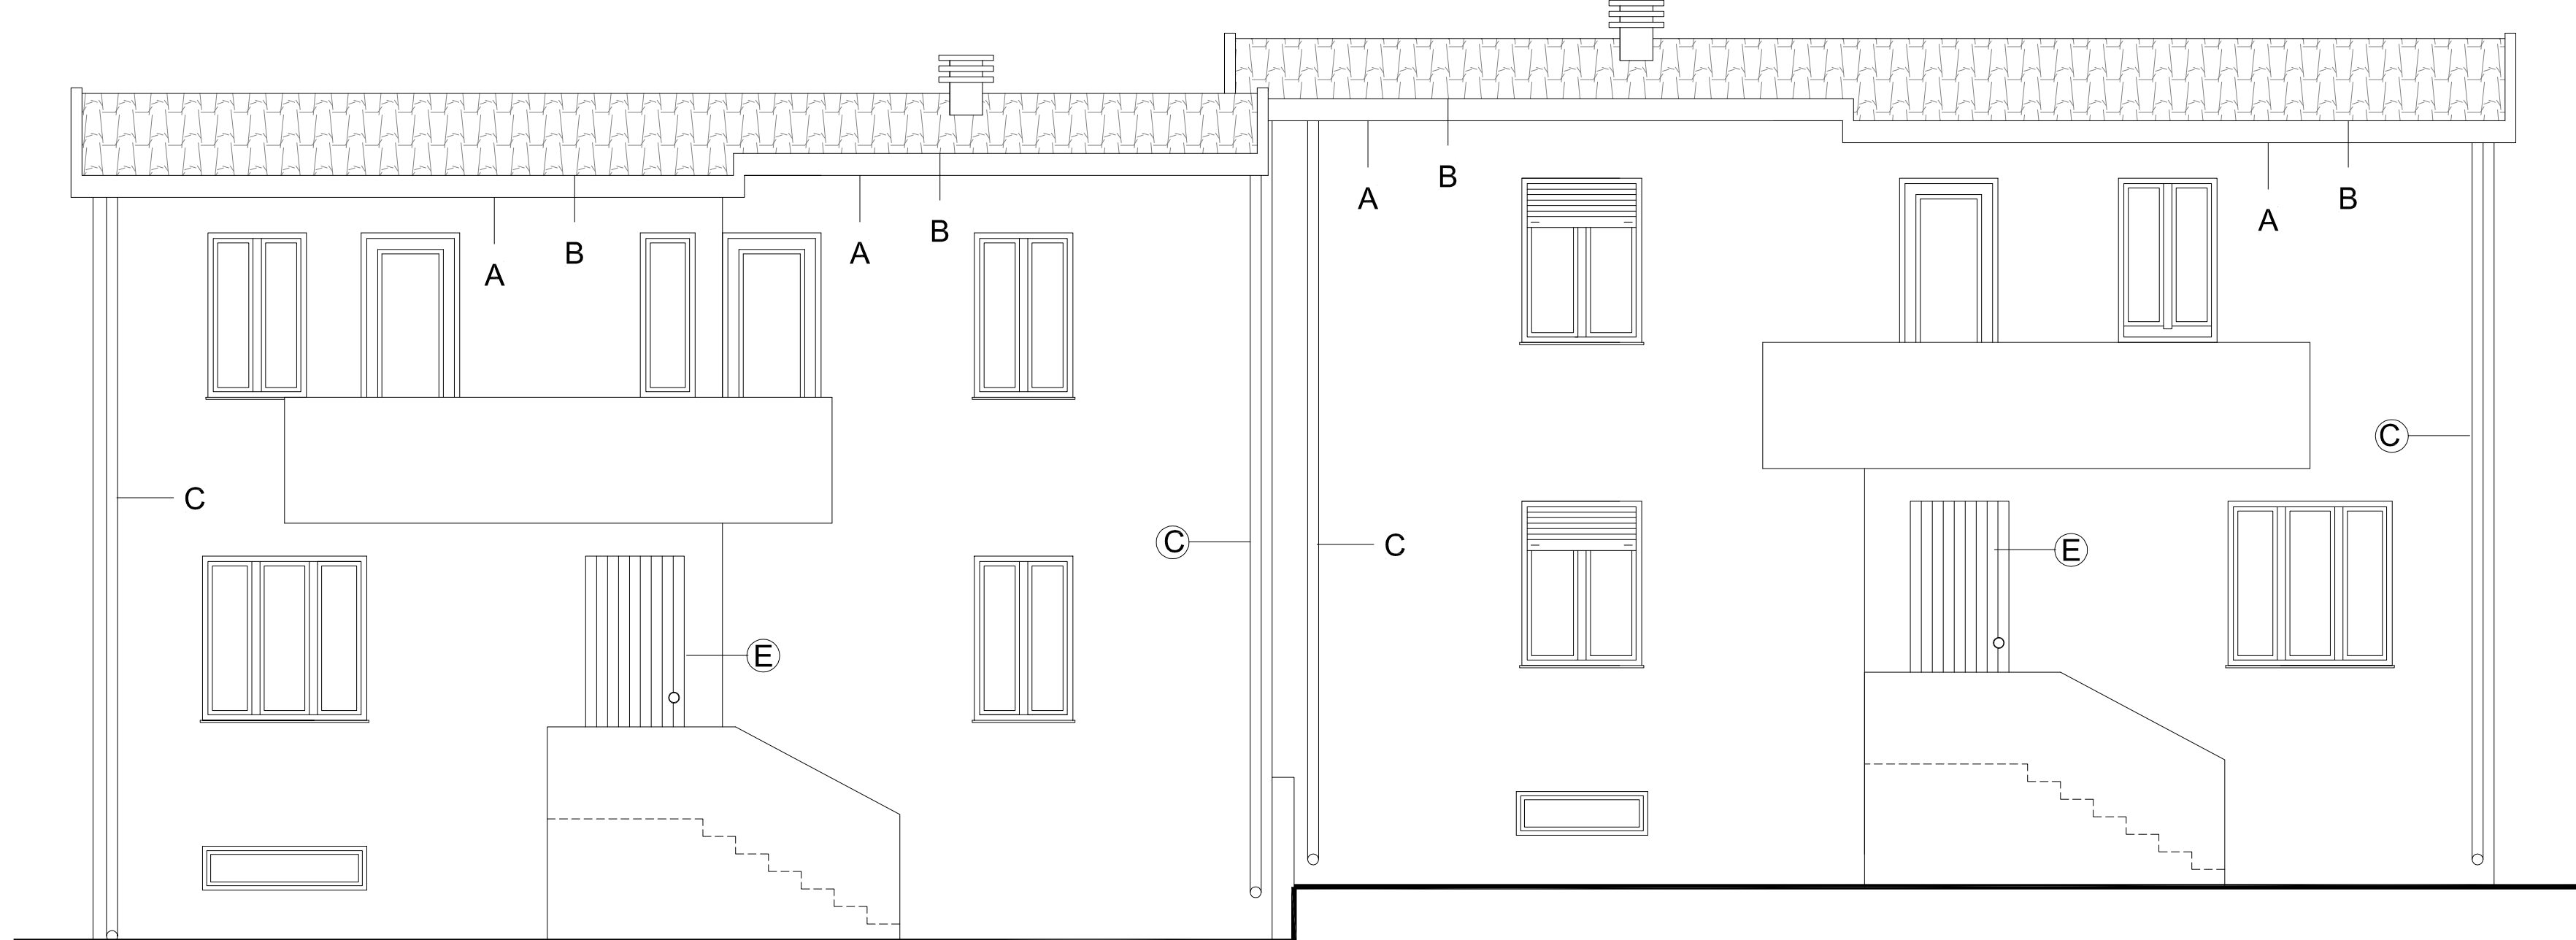


PROSPETTO FRONTALE - Scala 1 : 50

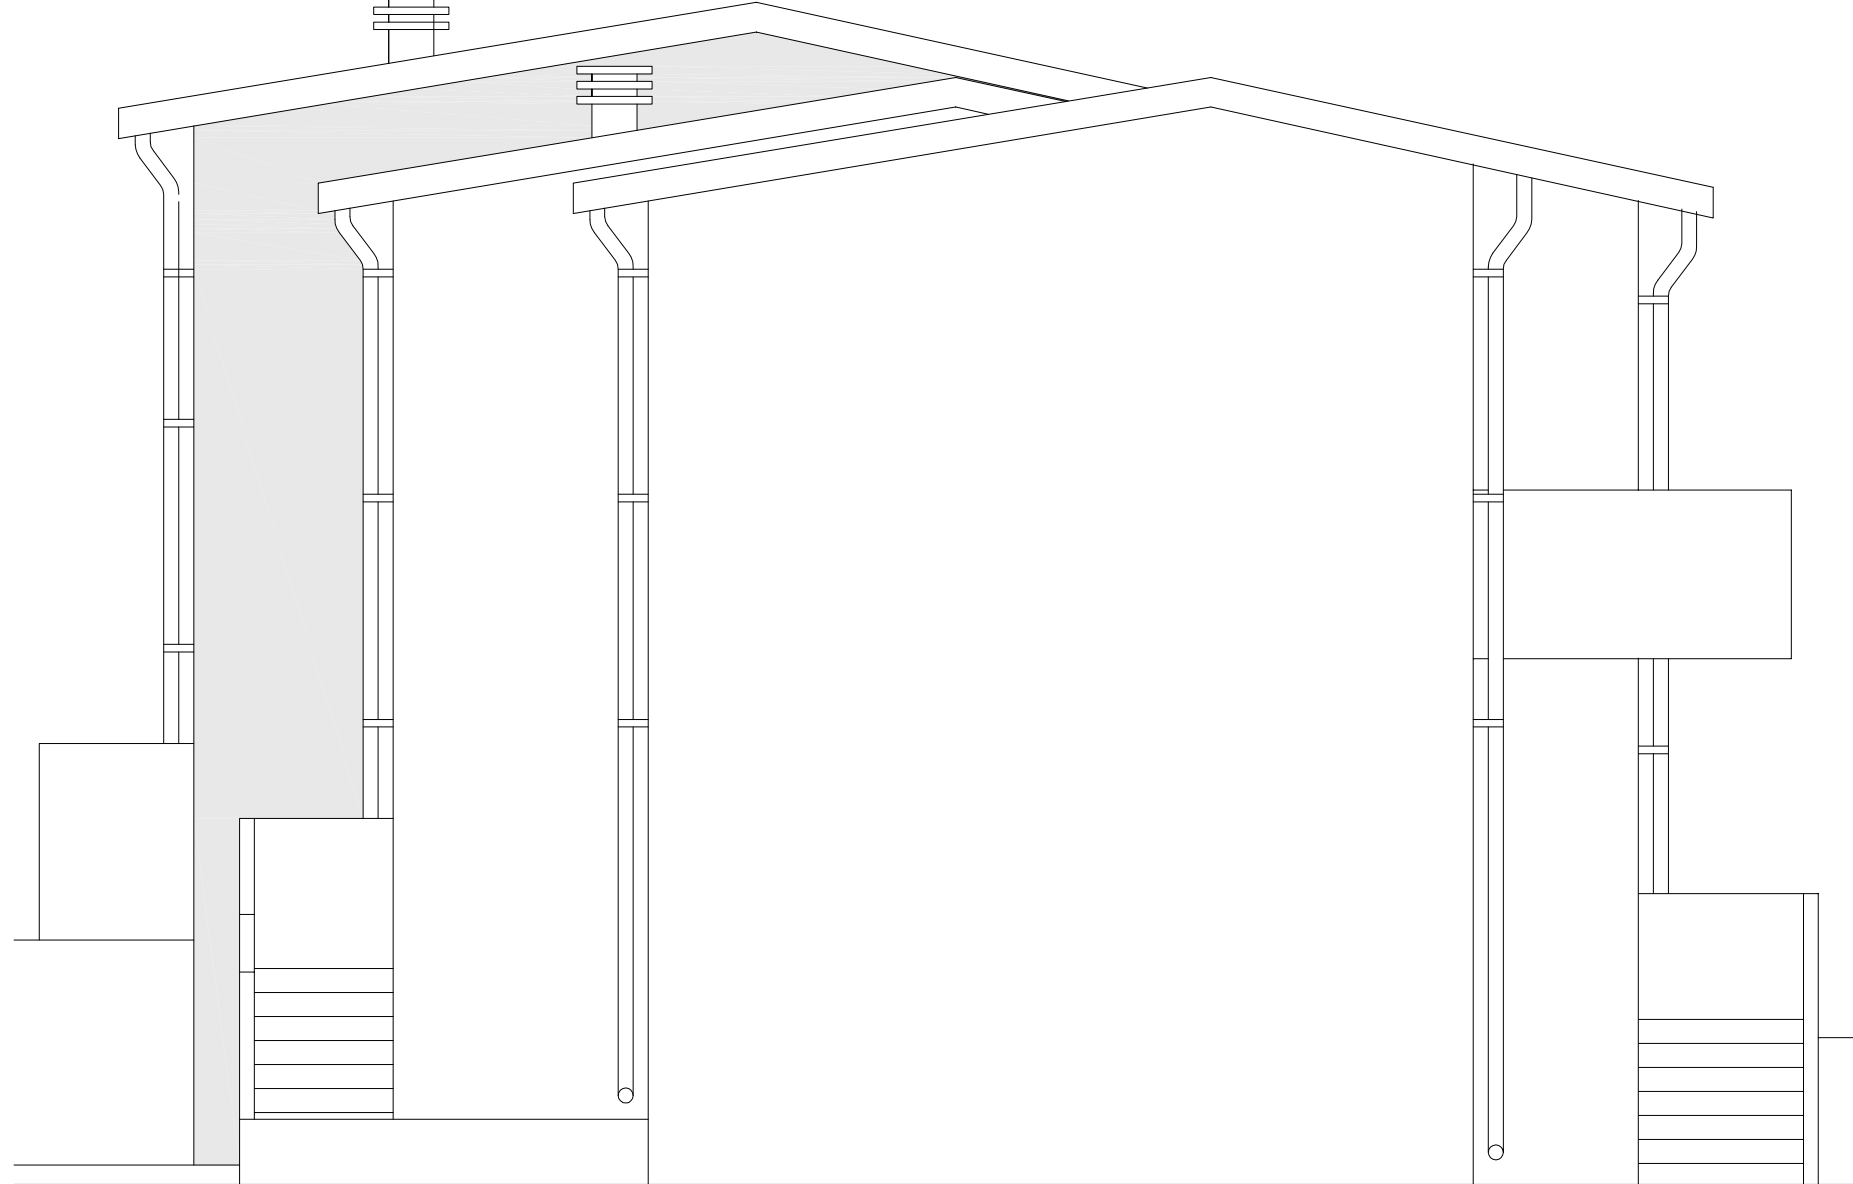


PROSPETTO LATERALE SINISTRO - Scala 1 : 50

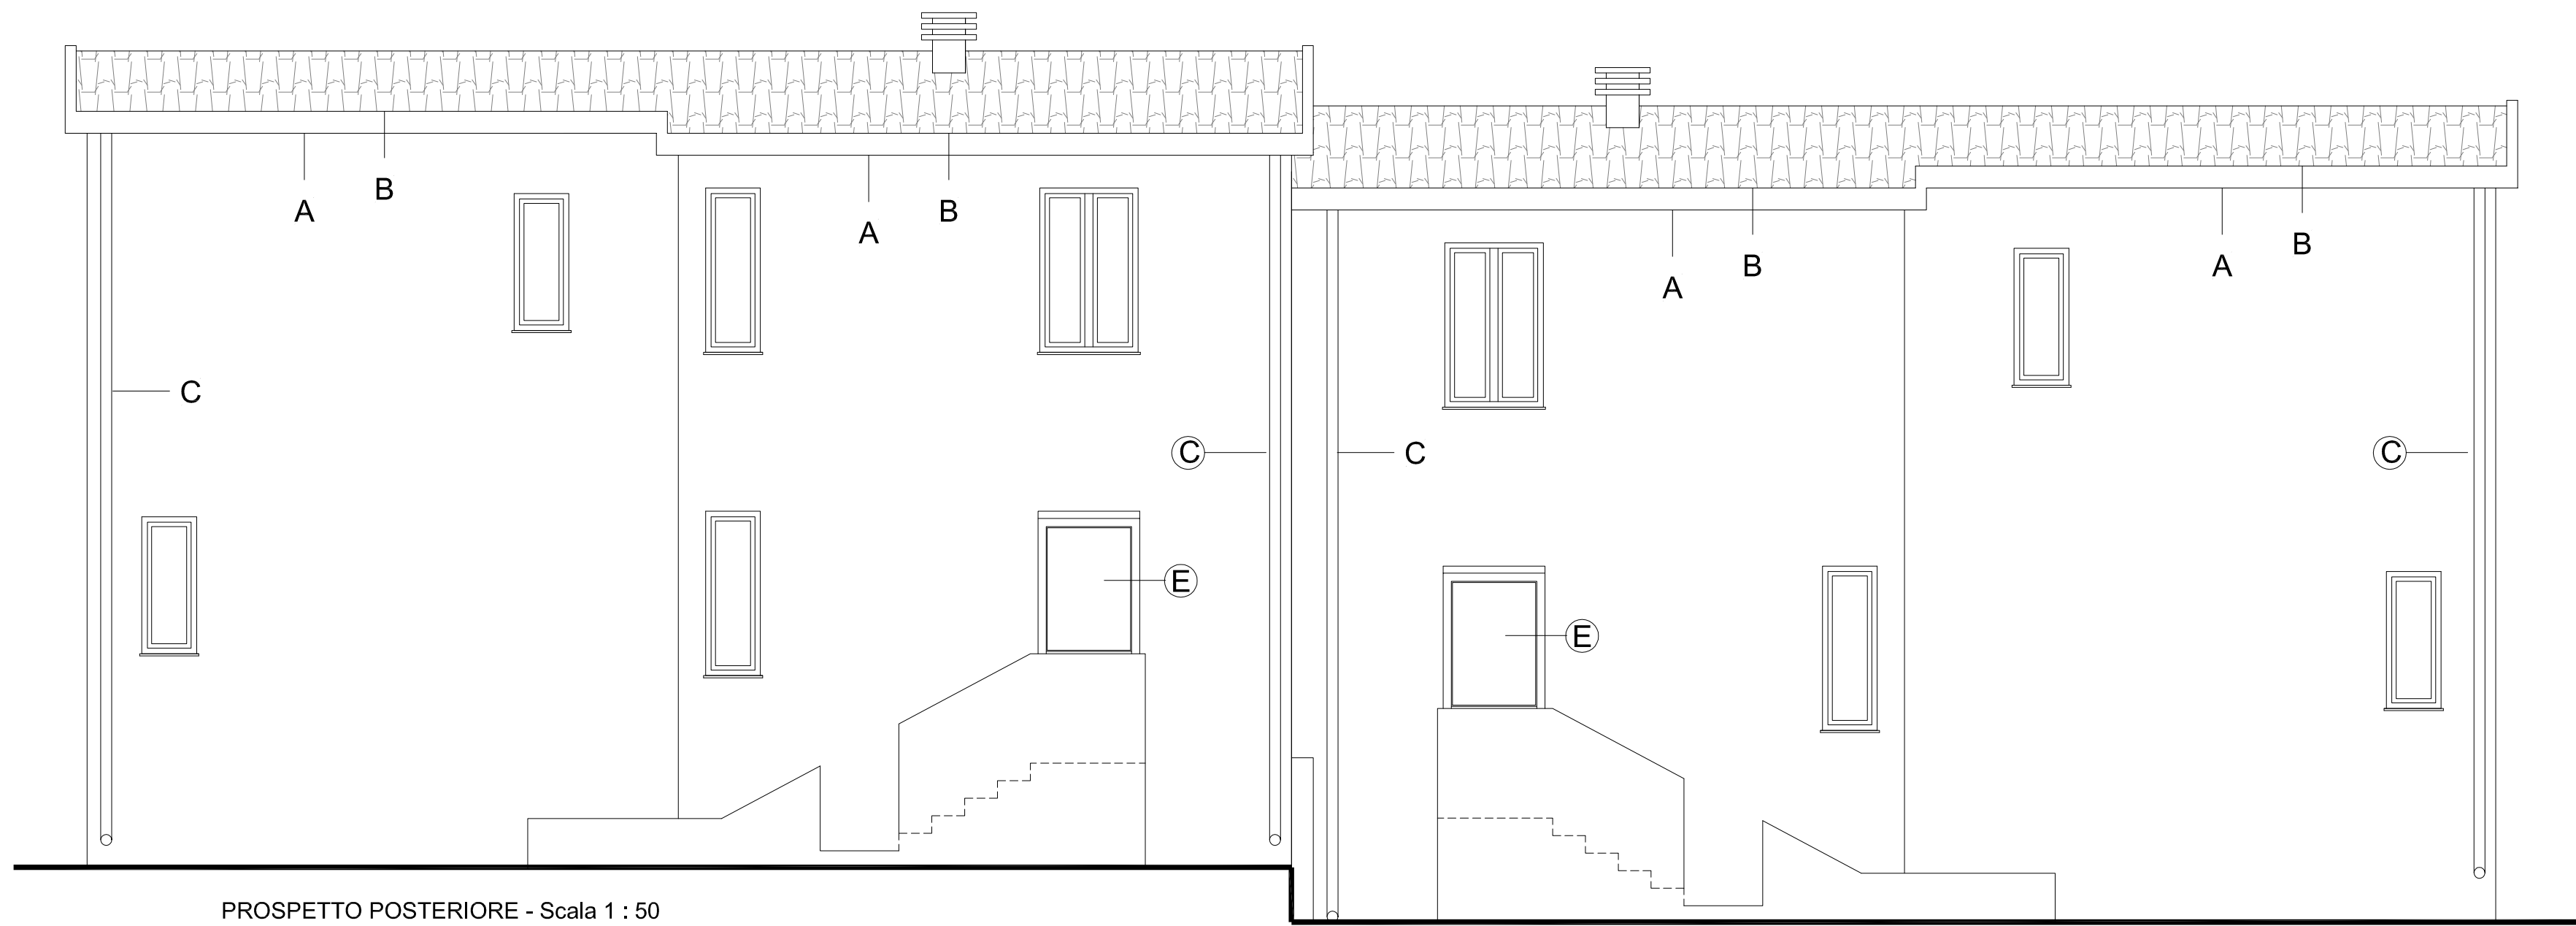


PROSPETTO POSTERIORE - Scala 1 : 50

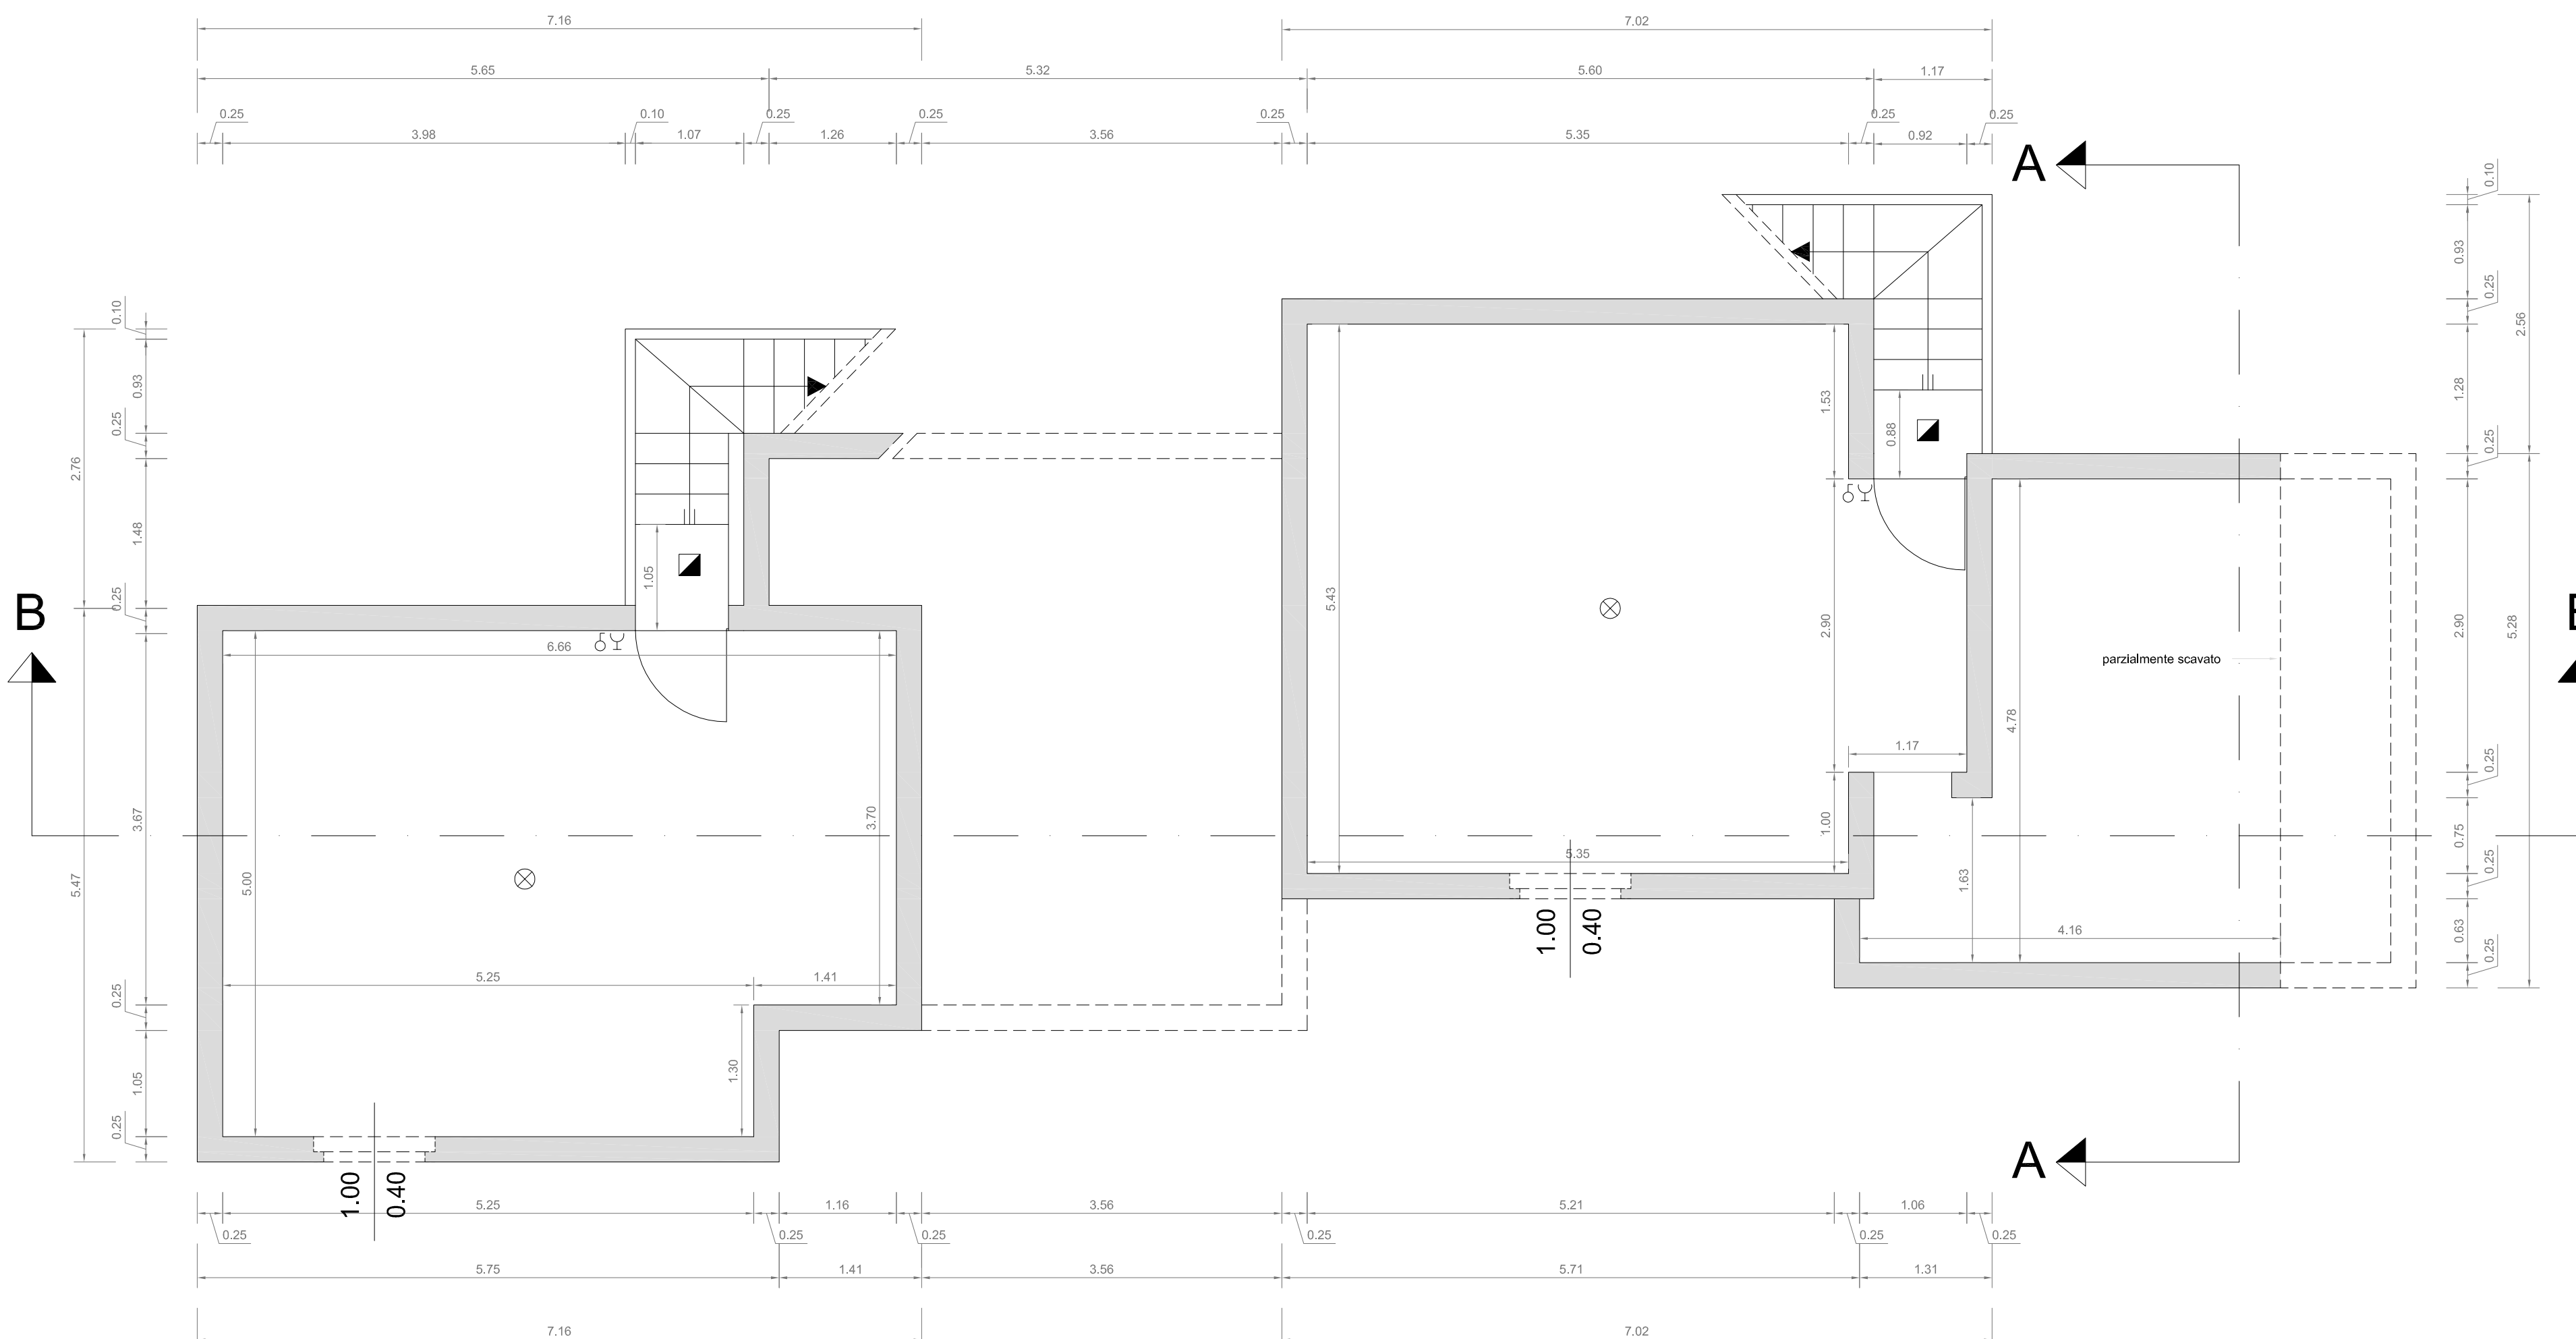

PIANTA PIANO SCANTINATO - Scala 1 : 50

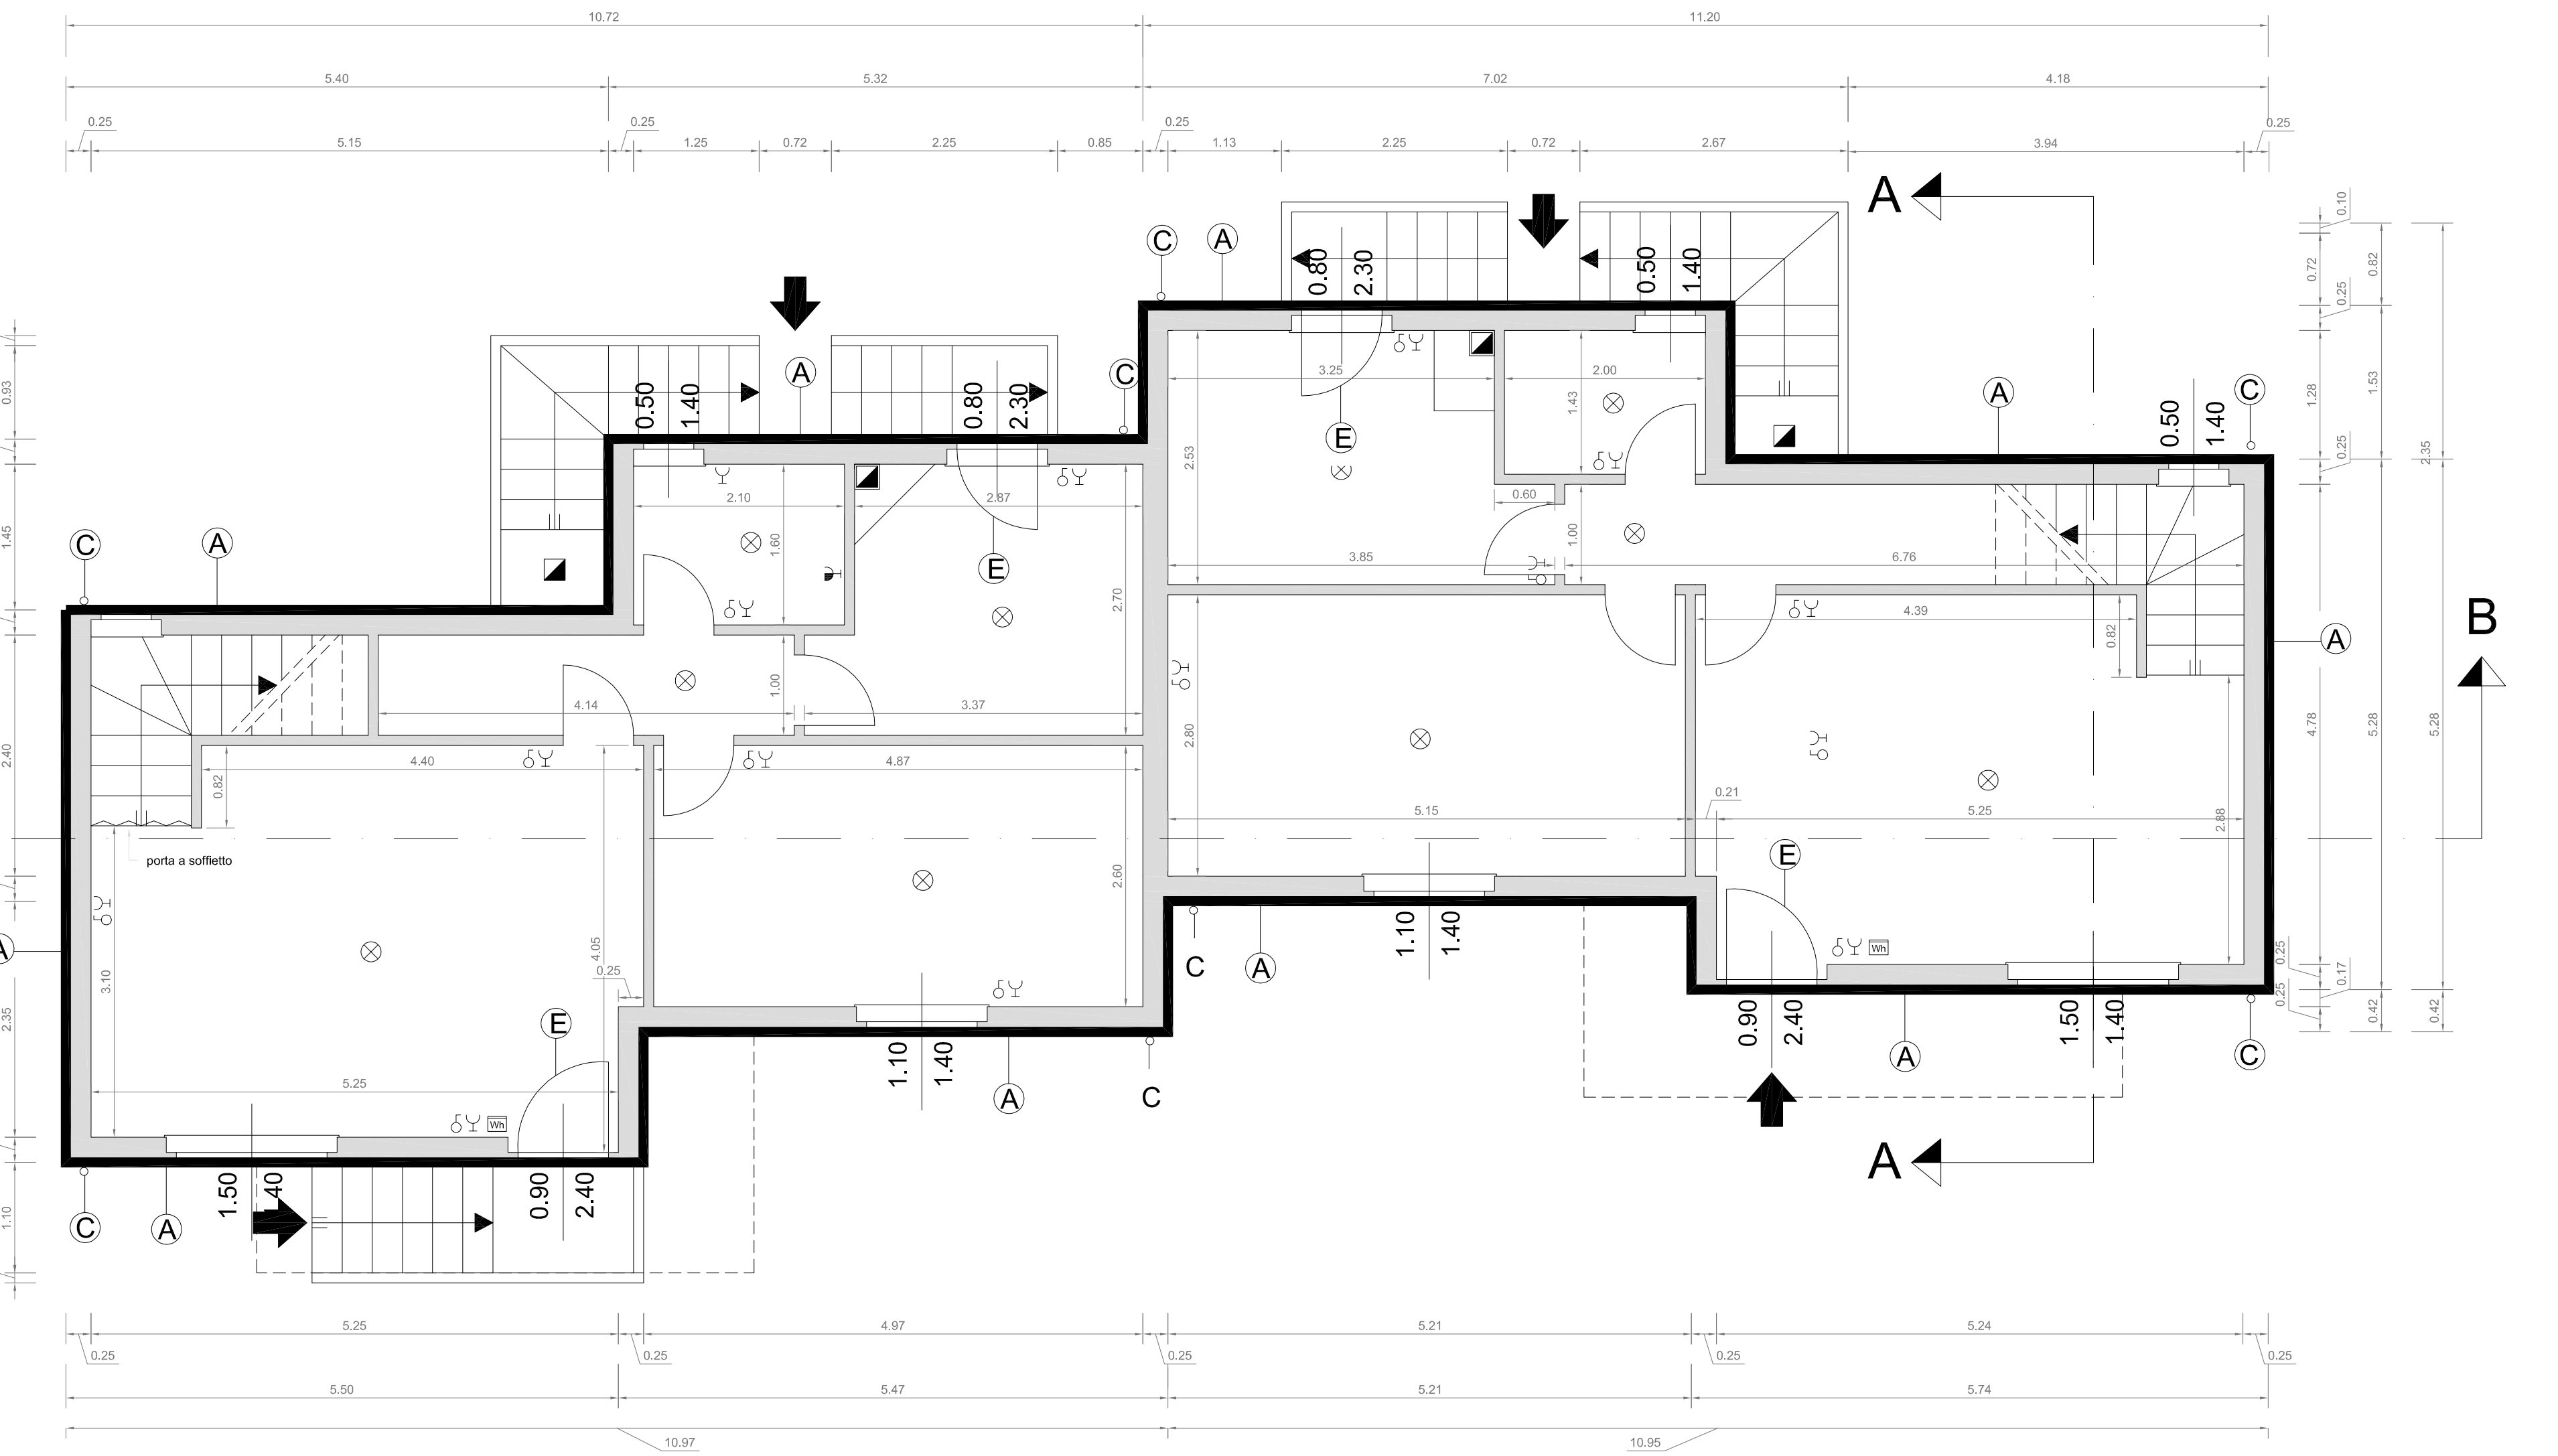

PIANTA PIANO TERRA - Scala 1 : 50

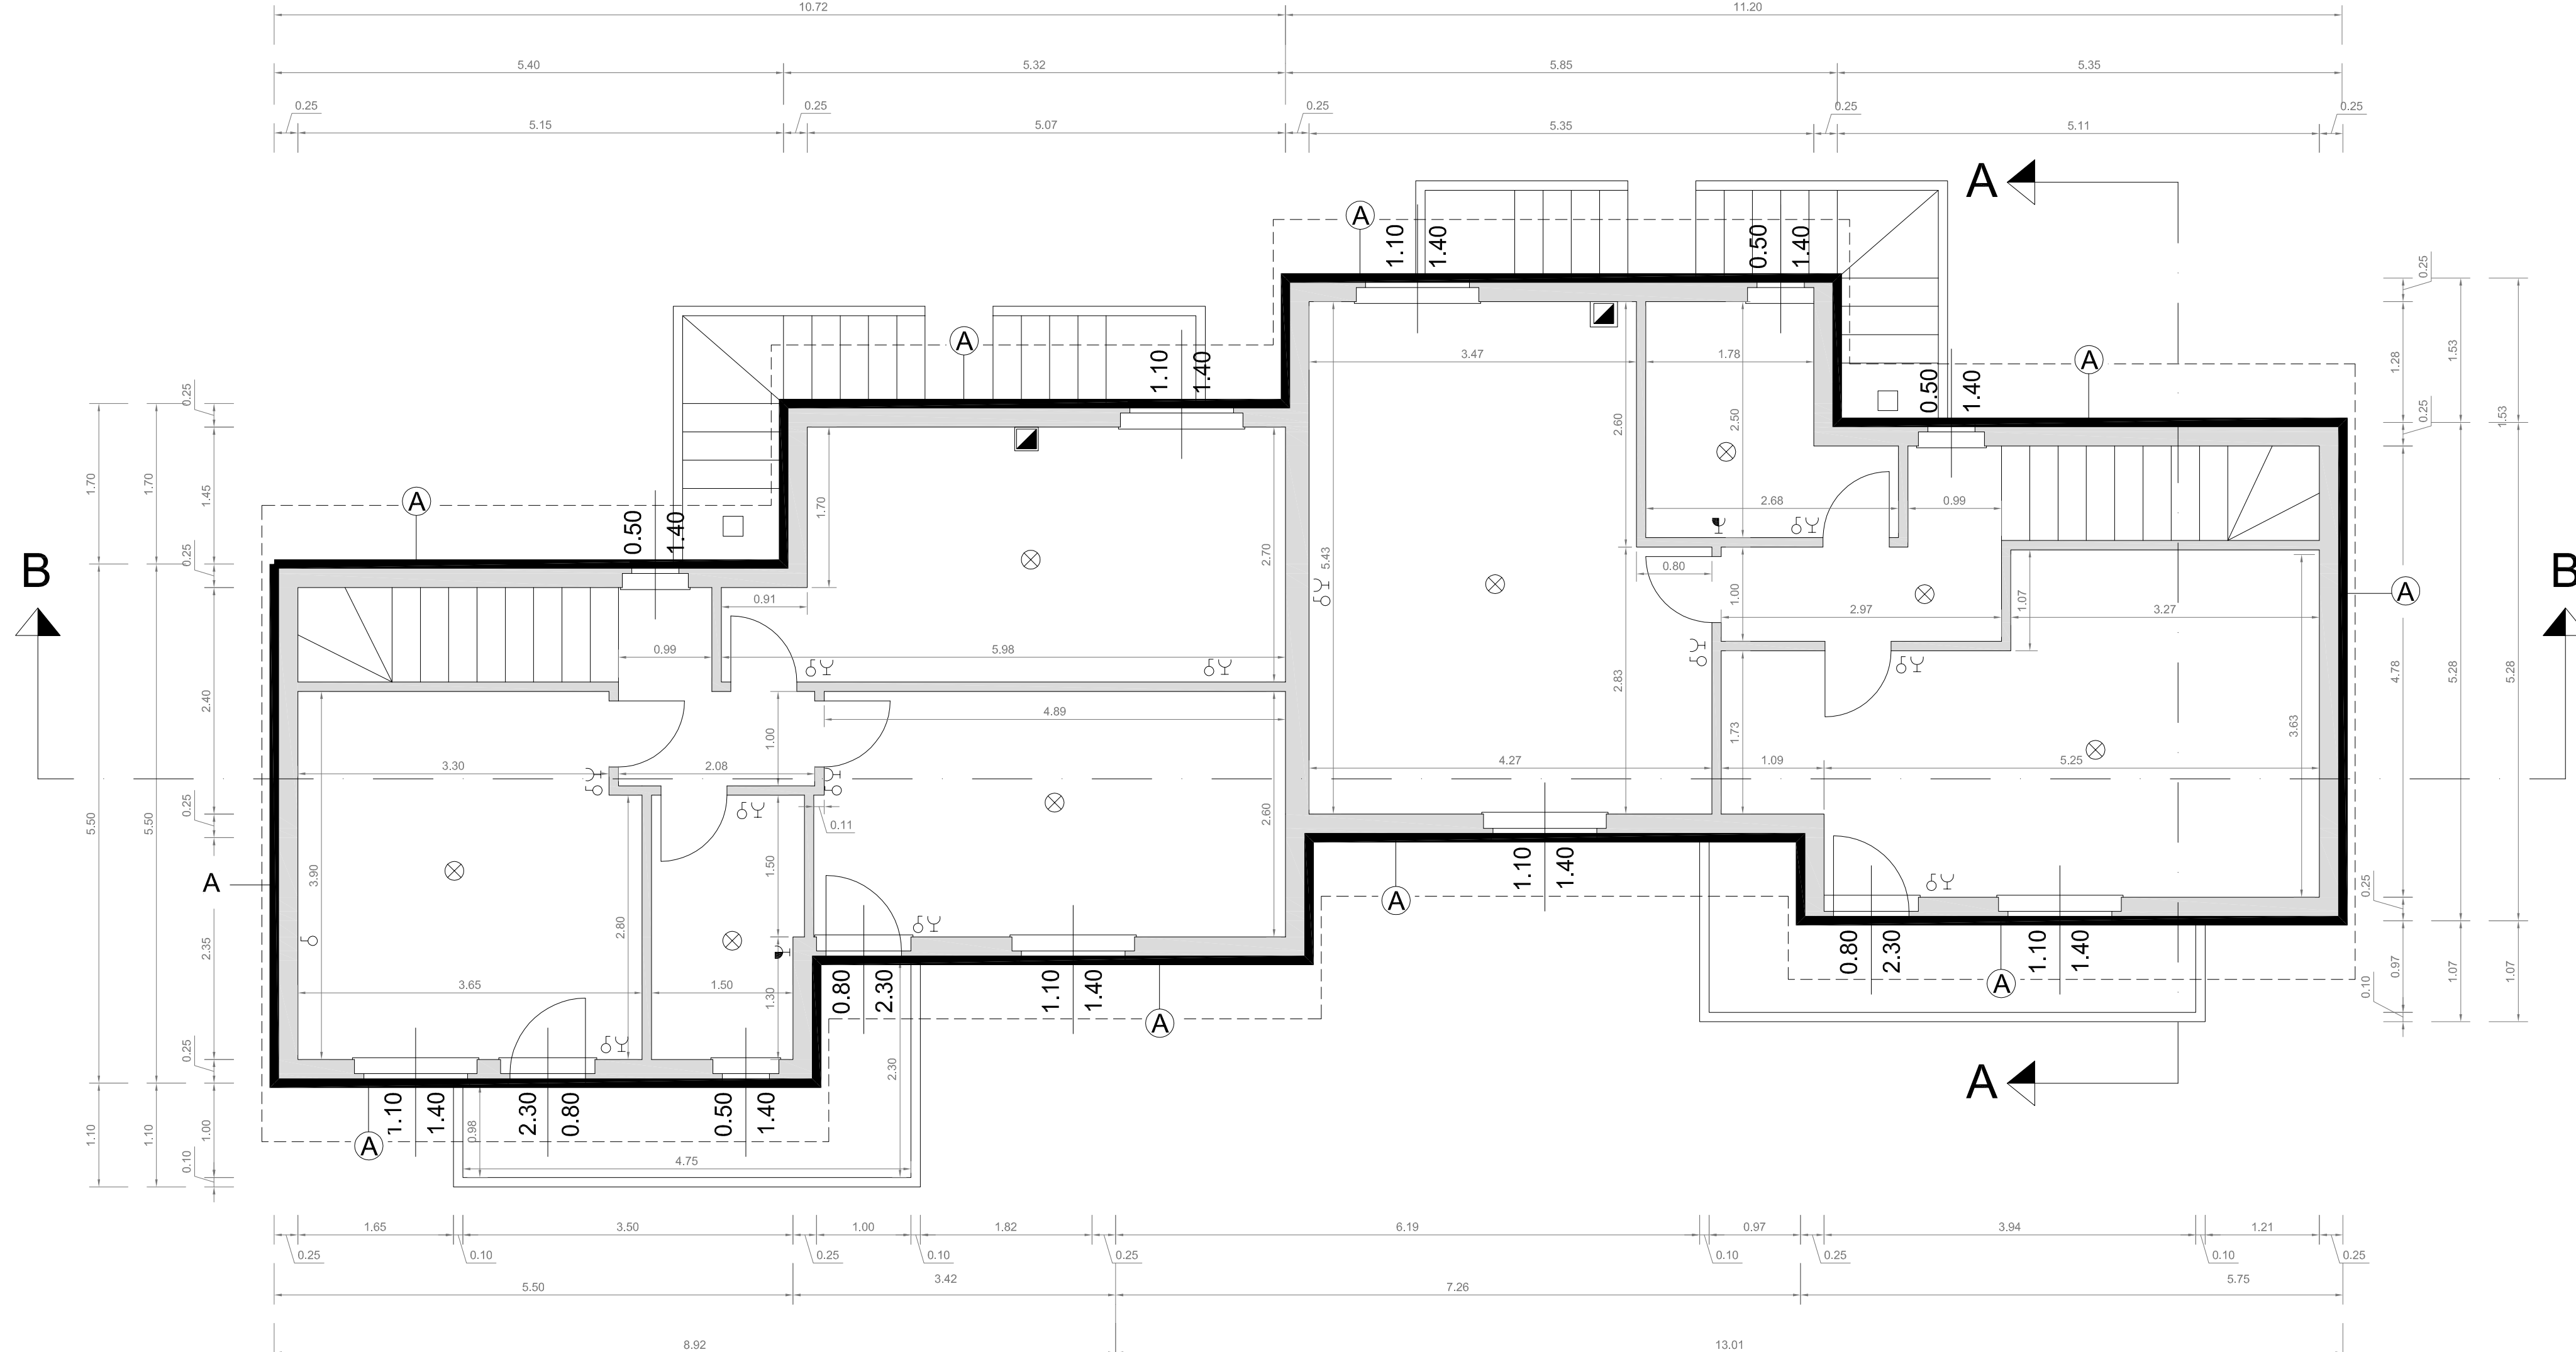

PIANTA PIANO SECONDO - Scala 1 : 50



PIANTA COPERTURA - Scala 1 : 50

LEGENDA	
	QUADRO ELETTRICO
	PUNTO LUCE
	INTERRUTTORE
	PRESA ELETTRICA

TABELLA INTERVENTI	
A	Ripristino copriferrì comiconi
B	Ripristino guaina in canali di gronda
C	Sostituzione pluviali
D	Ripristino intonaco esterno
E	Sostituzione portoncini d'ingresso



Programma di Interventi di recupero di edilizia residenziale pubblica G.R. n°49/20 del 05/12/2007

Lavori di recupero di n°9 alloggi in p.za della Libertà nn.1-11
Comune di Selegas

PROGETTO DEFINITIVO - ESECUTIVO

TAVOLA: 02	ELABORATO: PIANTE, PROSPETTI E SEZIONI ALLOGGI A-B	SCALA: 1:50 DATA: MARZO 2014
	PROGETTAZIONE: Arch. Elena Piredda Ing. Alessio Vigna	PROGETTAZIONE PARZIALE E COORDINAMENTO DELLA SICUREZZA IN FASE DI PROGETTAZIONE: Arch. Elena Piredda