

**A R E A**Servizio Territoriale Gestione Immobili di Nuoro  
azienda regionale per l'edilizia abitativa**COMUNE DI NUORO**


Lavori di manutenzione straordinaria e di miglioramento dell'efficienza energetica di un fabbricato di E.R.P. sito a Nuoro in via Paul Klee n°16.  
CUP J64B14000160008.

**PROGETTO ESECUTIVO****ELABORATO**  
***PIANTA PIANO TERRA E PIANO TIPO*****TAVOLA****3****SCALA 1:100****DATA-AGGIORNAMENTO** GENNAIO 2016**IL PROGETTISTA**  
ING. ENRICO GALLITTU**IL DIRETTORE DEL SERVIZIO**  
ARCH. GIOVANNI LAROCCA CONTE


Pianta piano terra (cantine)

B

C

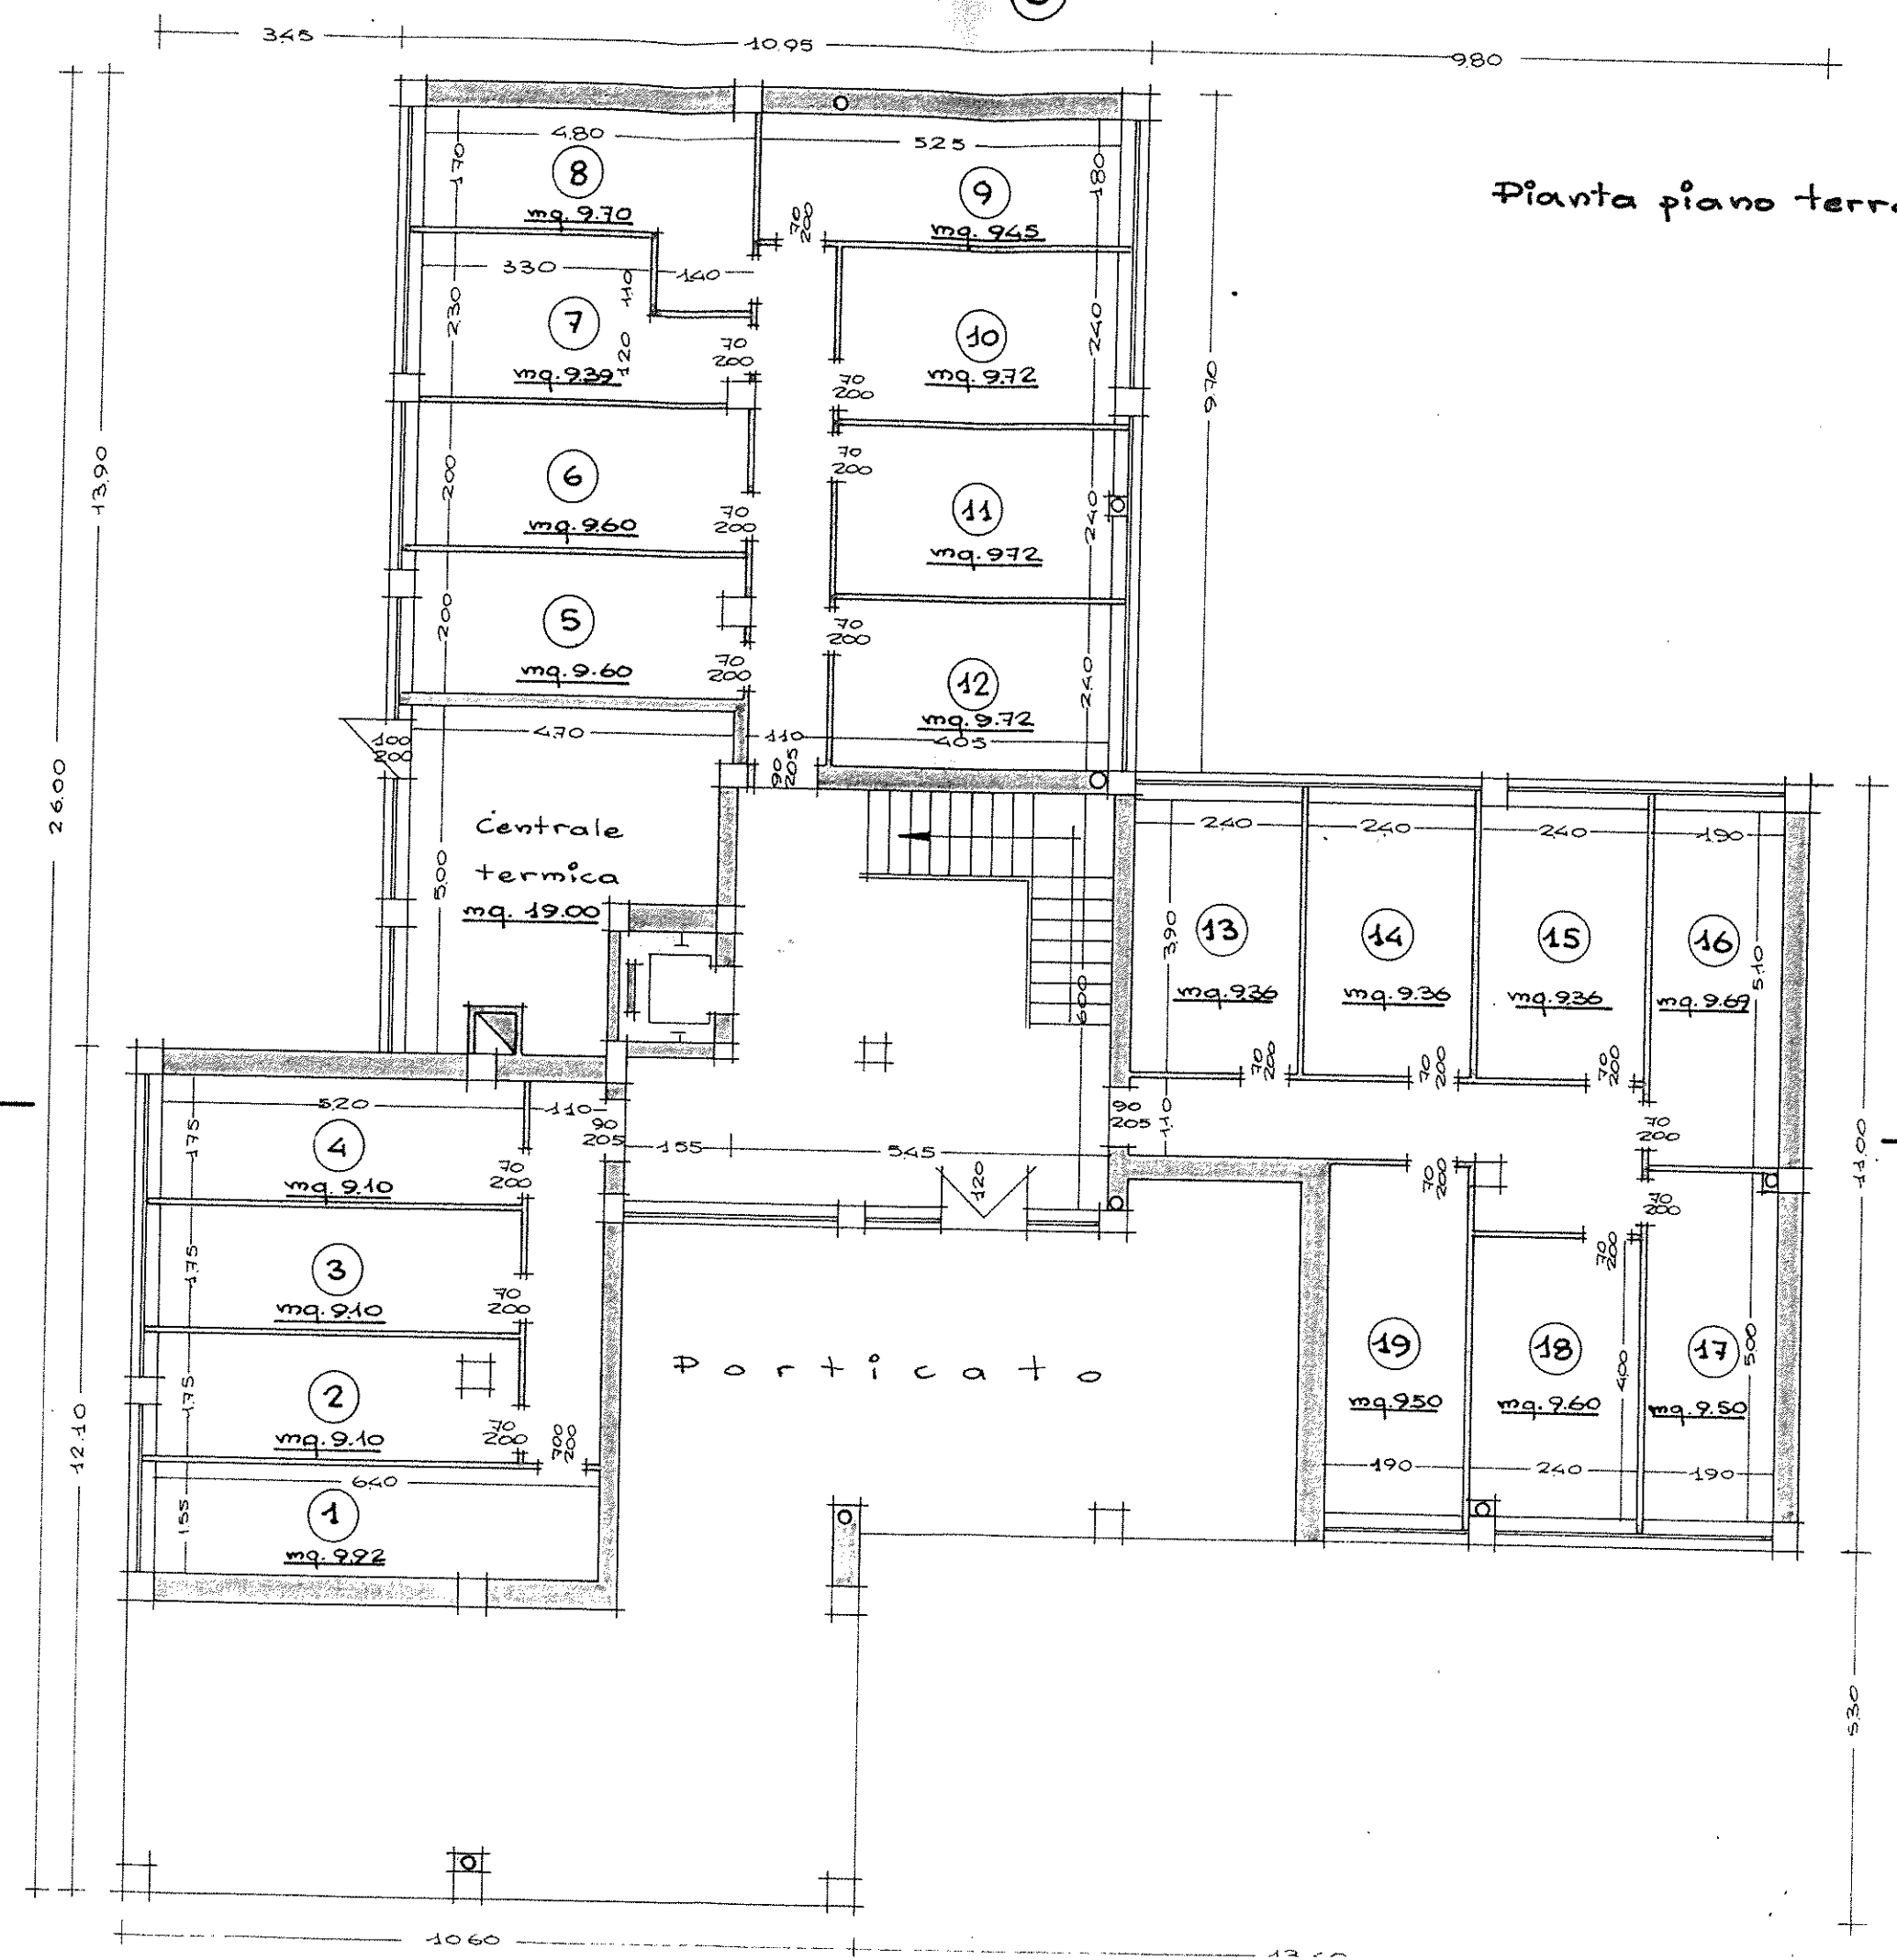


Pianta piano 1° - 1:100

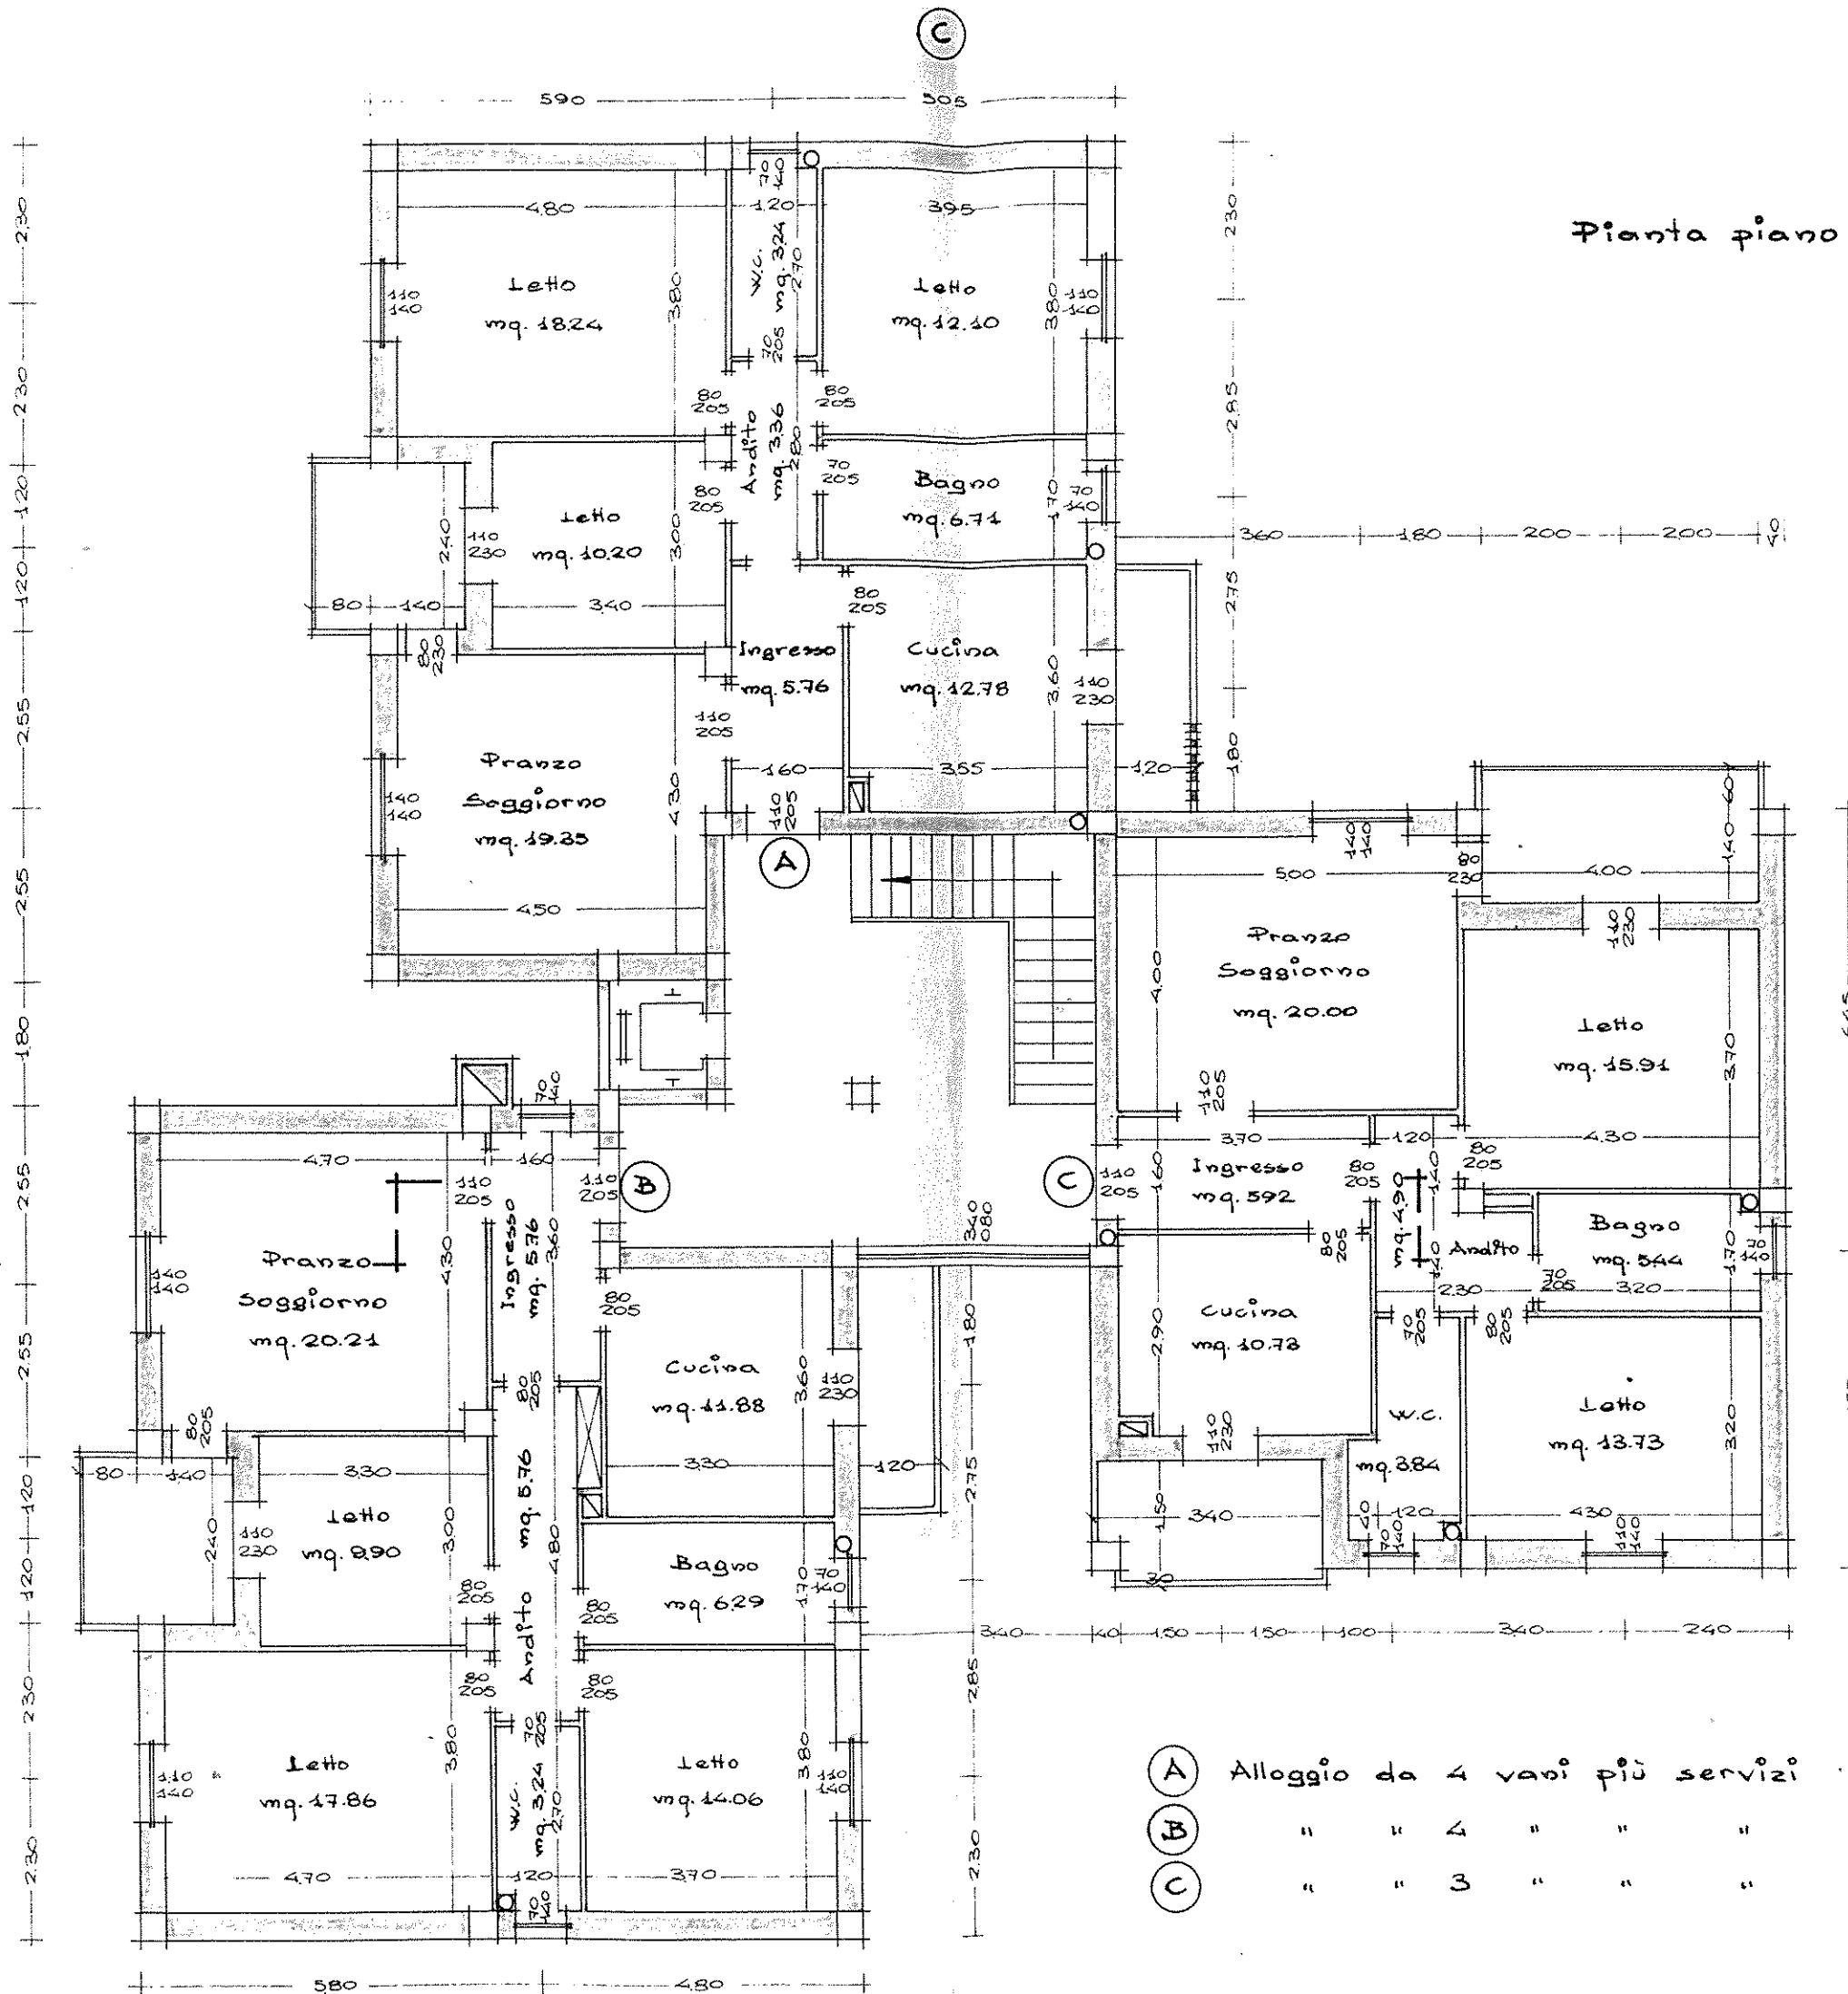

|     |                                |            |     |       |
|-----|--------------------------------|------------|-----|-------|
| (A) | Alloggio da 4 vani più servizi | Superficie | mq. | 94.65 |
| (B) | " " 4 " " "                    | "          | "   | 94.96 |
| (C) | " " 3 " " "                    | "          | "   | 80.50 |

Pianta piano tipo - 1:100

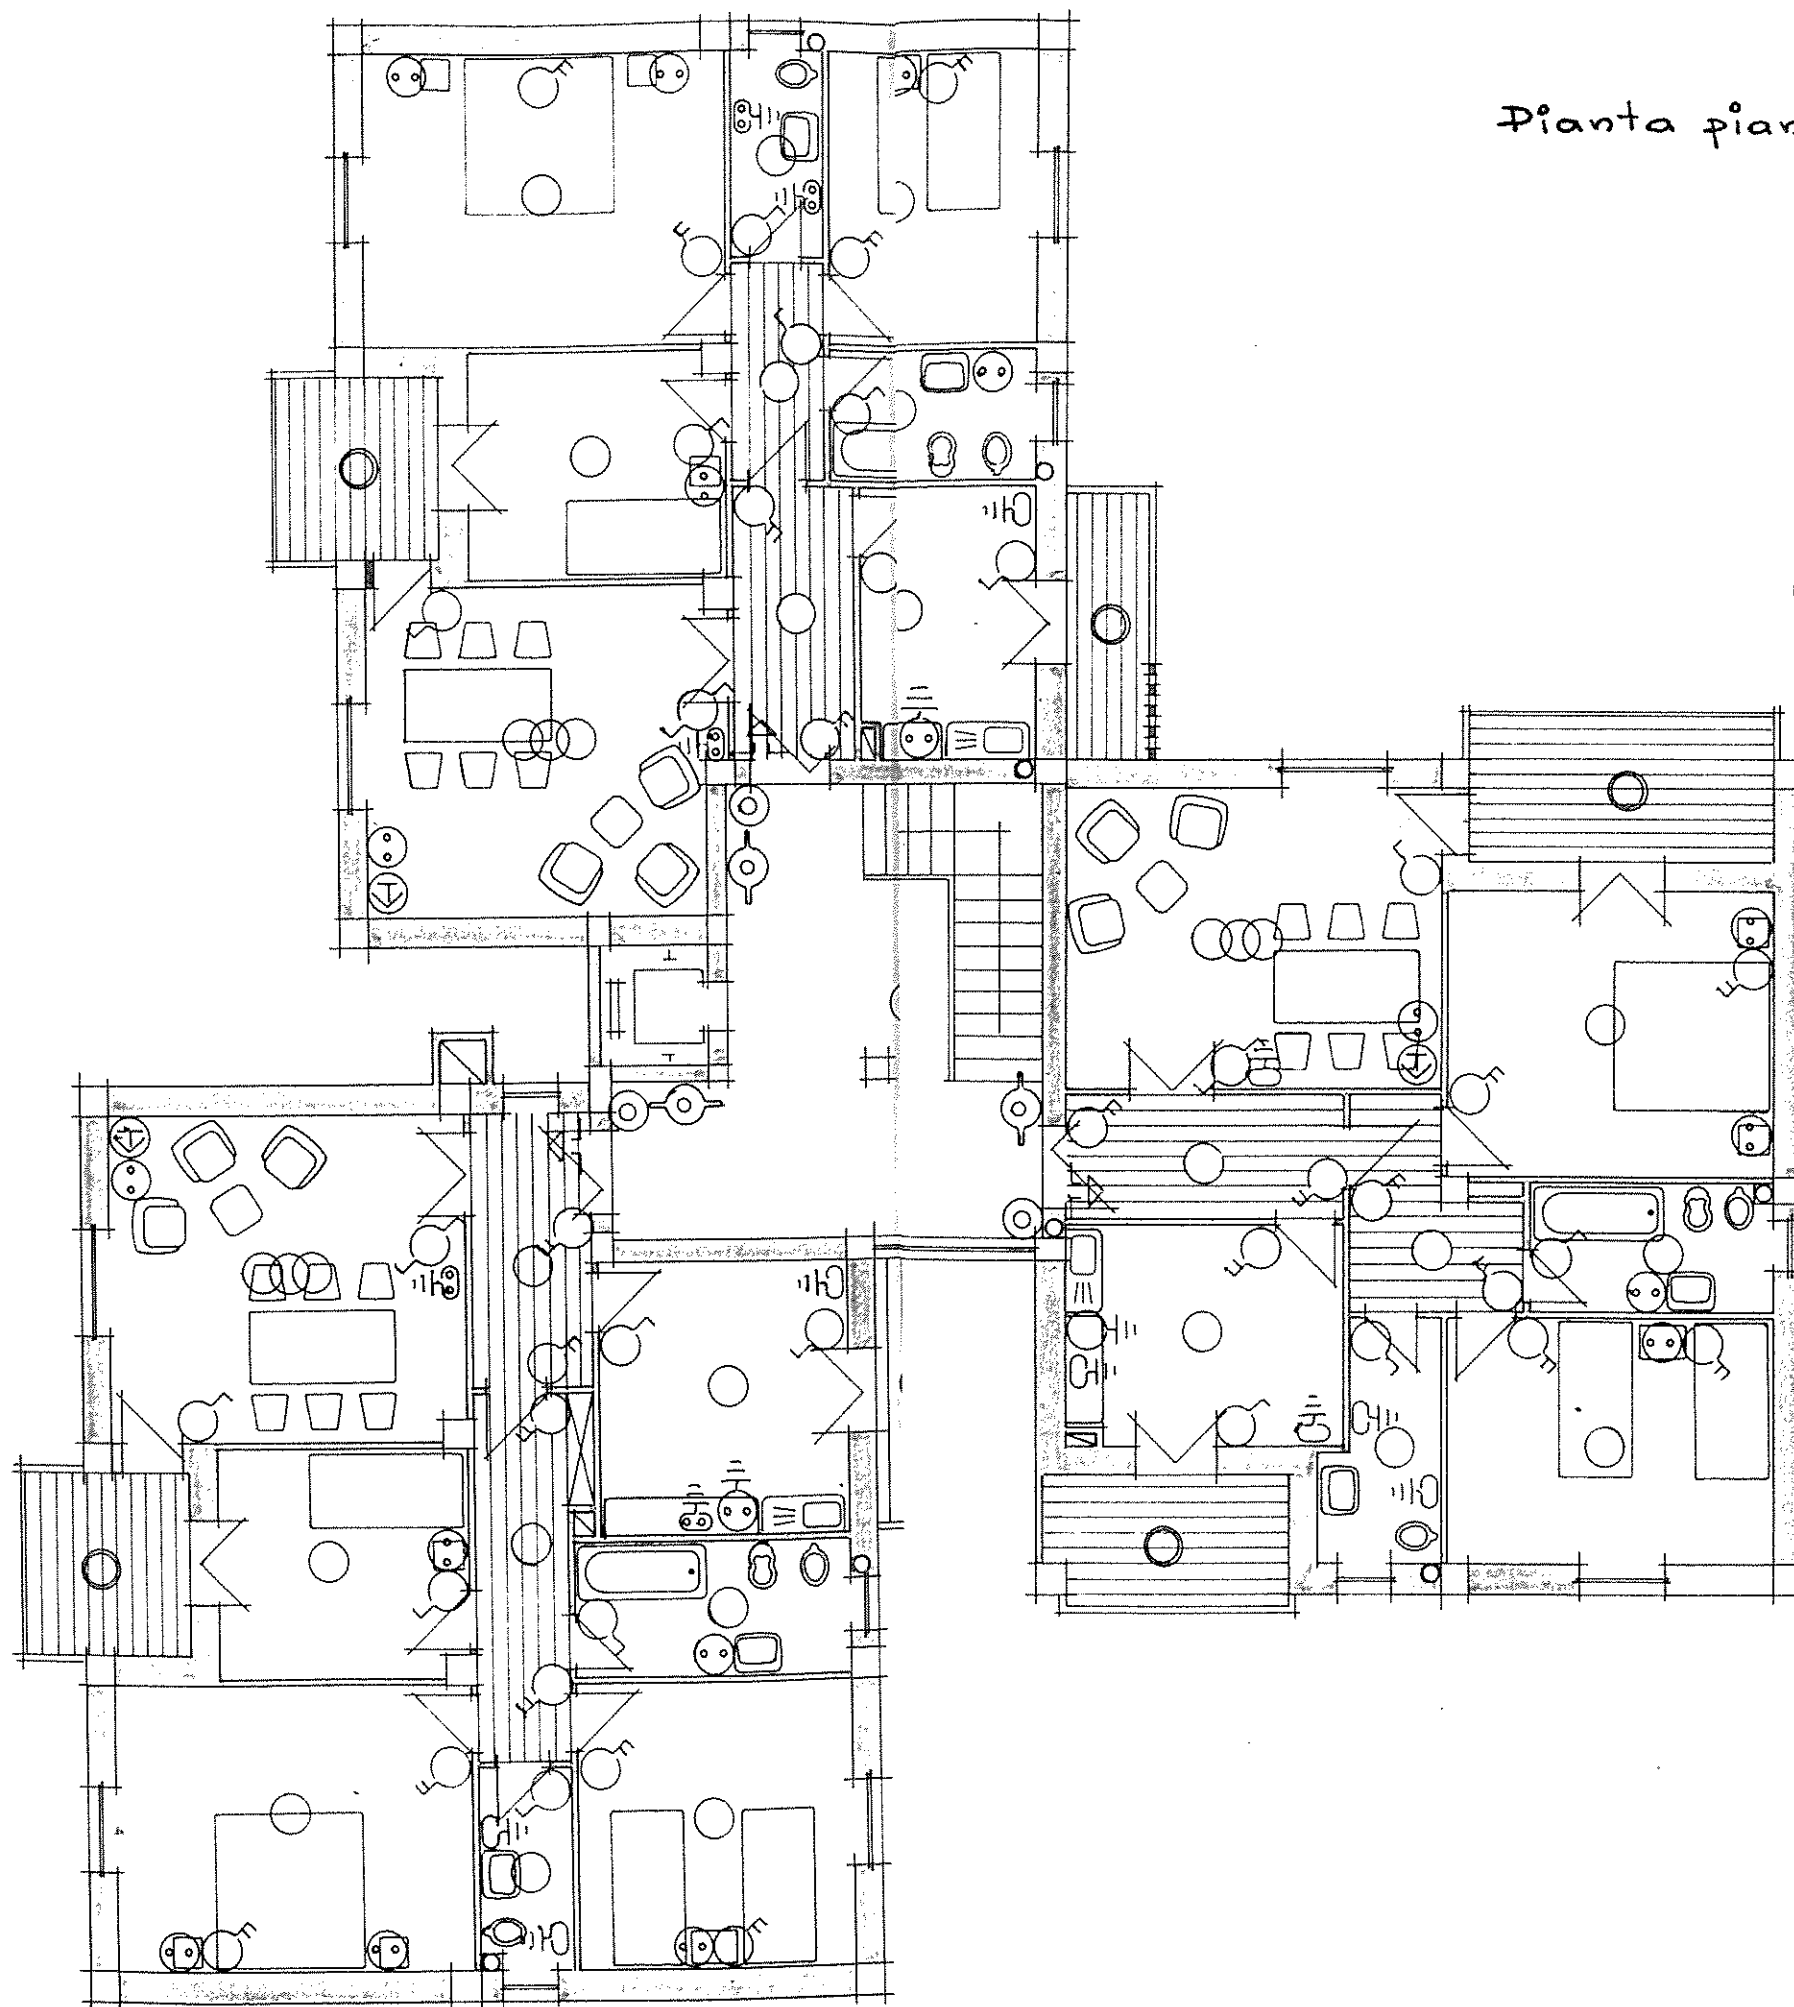

- Interruttore
- Deviatore
- Commutatore
- Interruttore a tempo
- Pulsante campanello e apriporta
- Lampada a soffitto
- " " " commutatori
- △ Ranzatore
- Punto luce attrezzato
- " " " stagno
- Presa luce
- " " con polo di terra
- ⊕ " bipolare " " "
- ⊖ " T.V.

B

D