

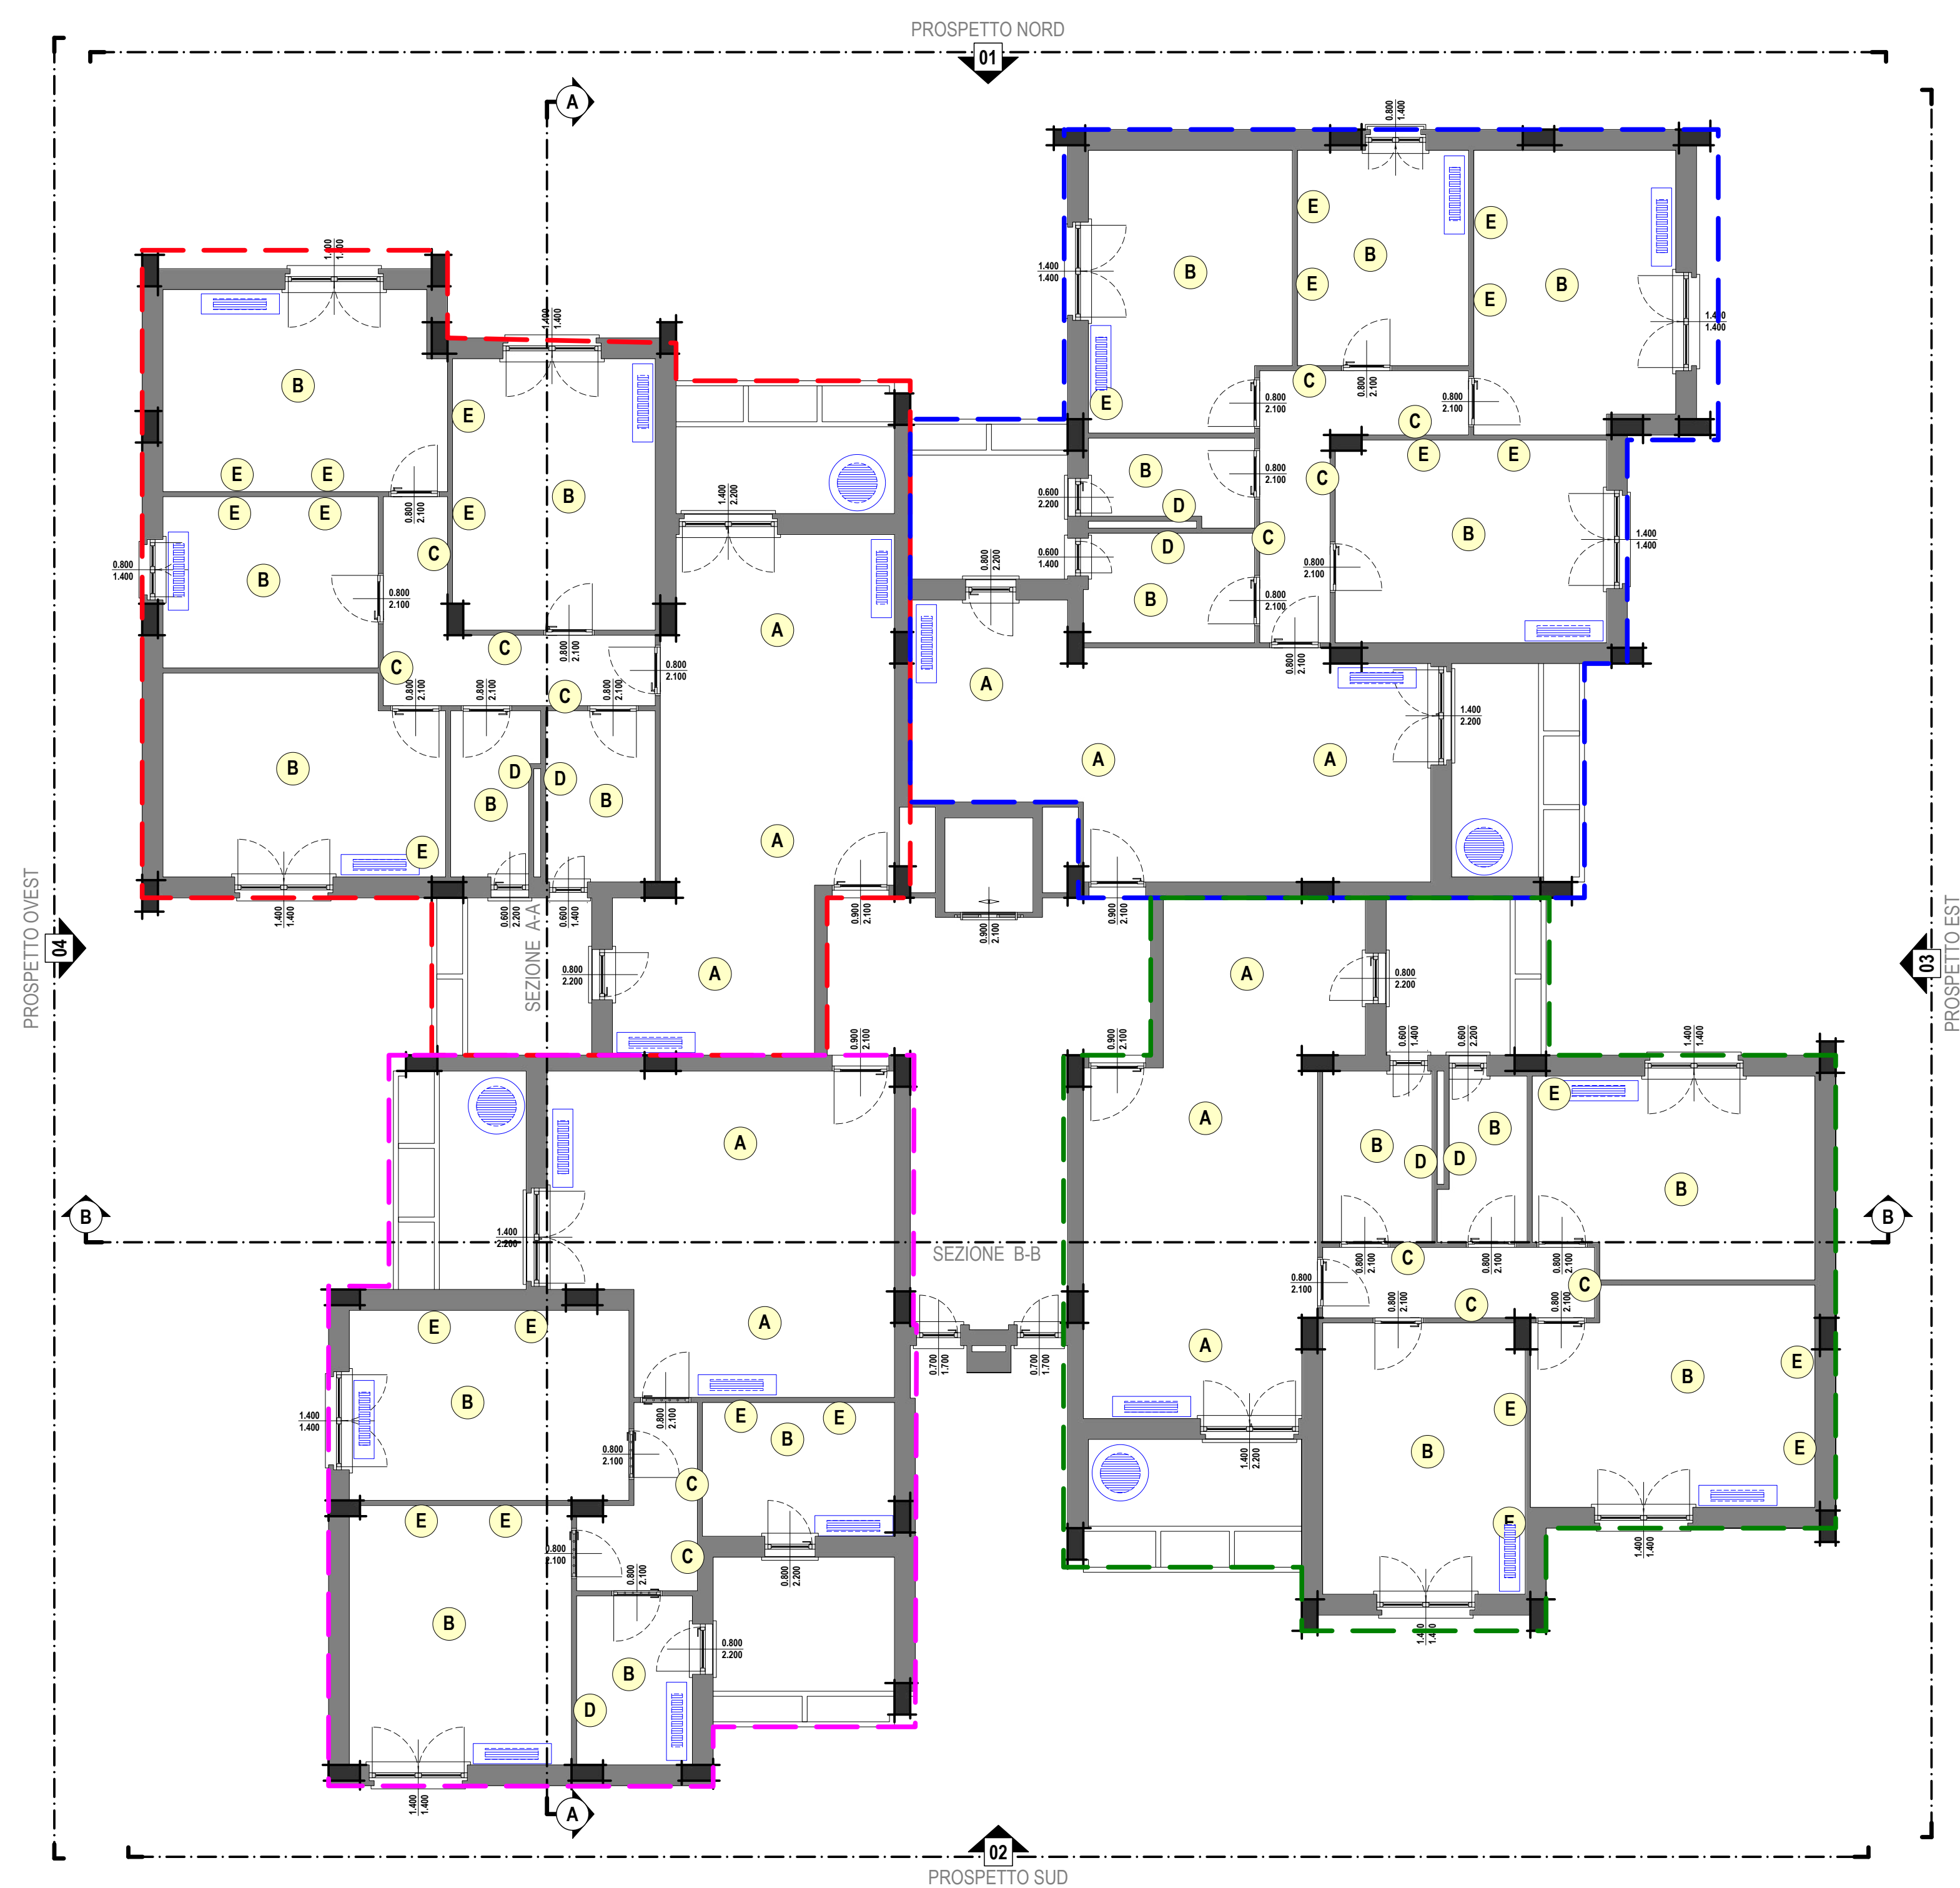



Scale 1:75

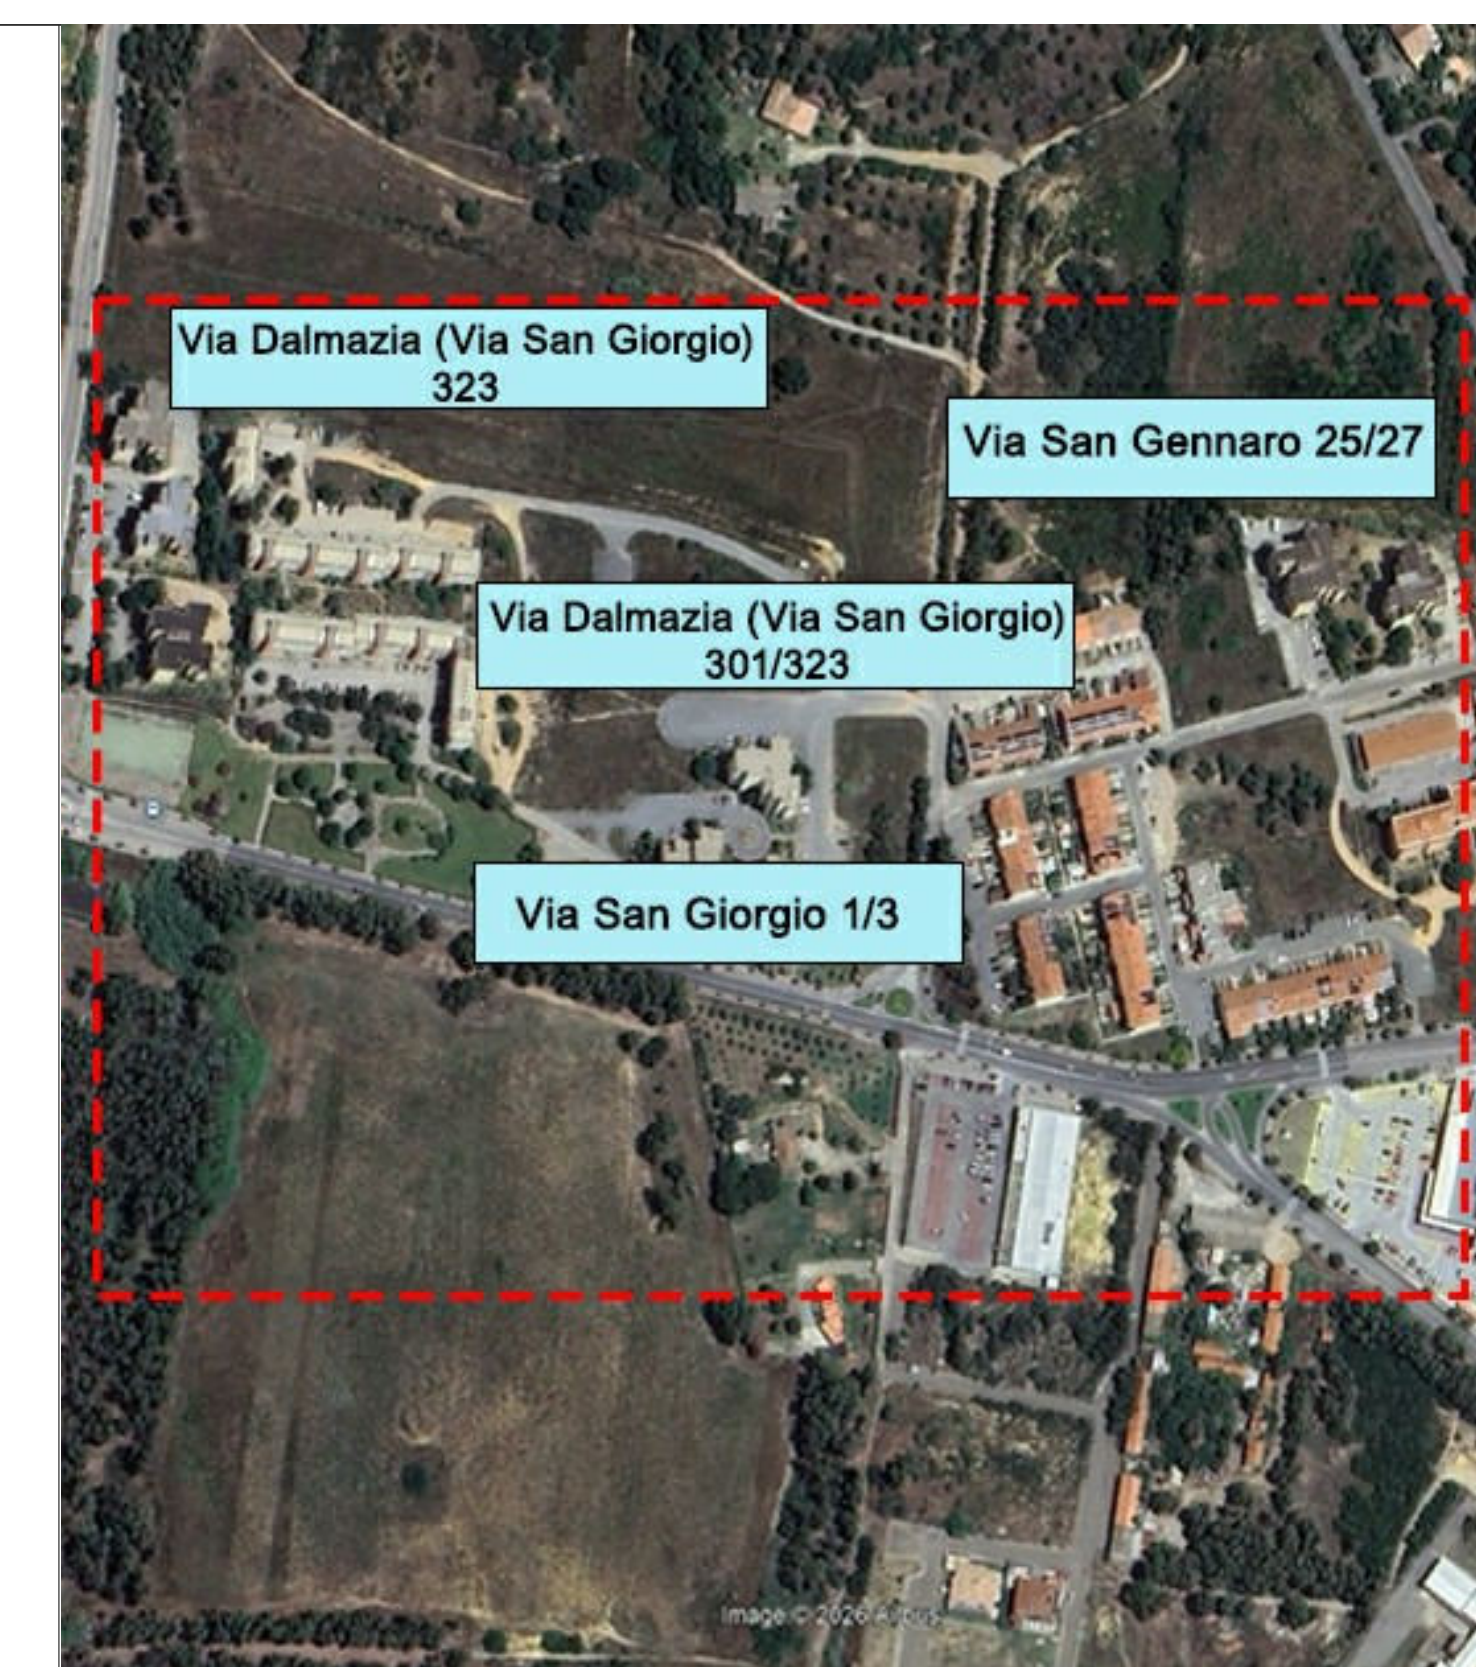

Scale 1:75

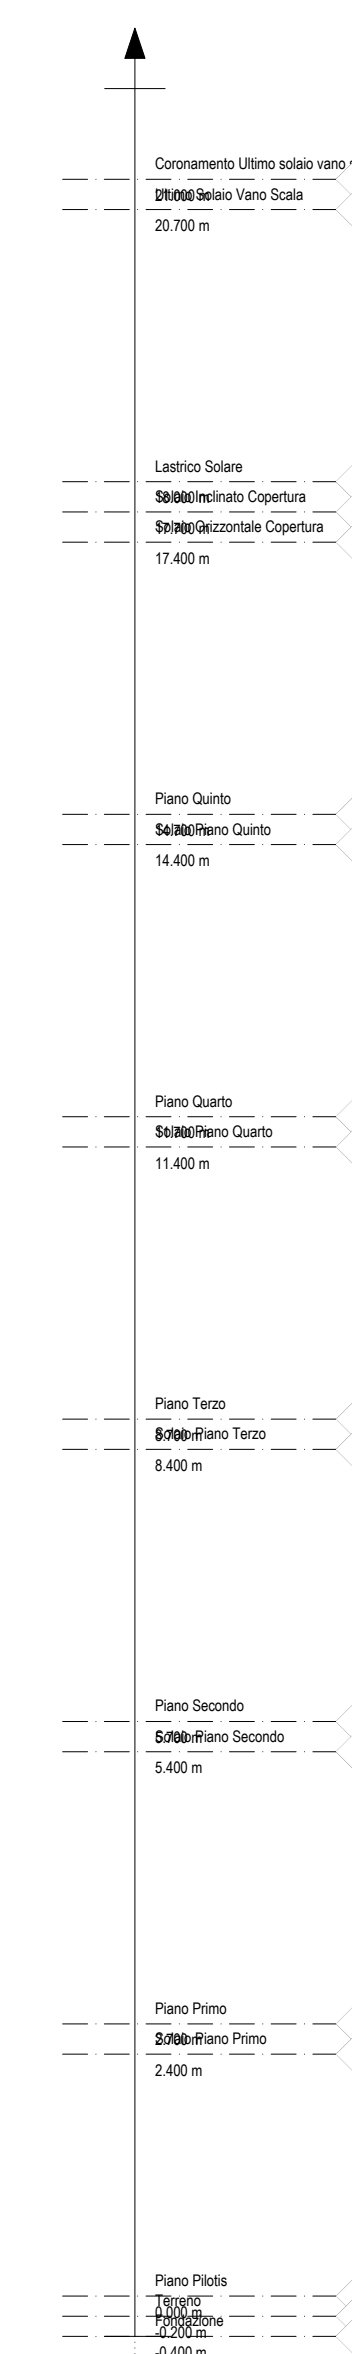

Scale 1:75

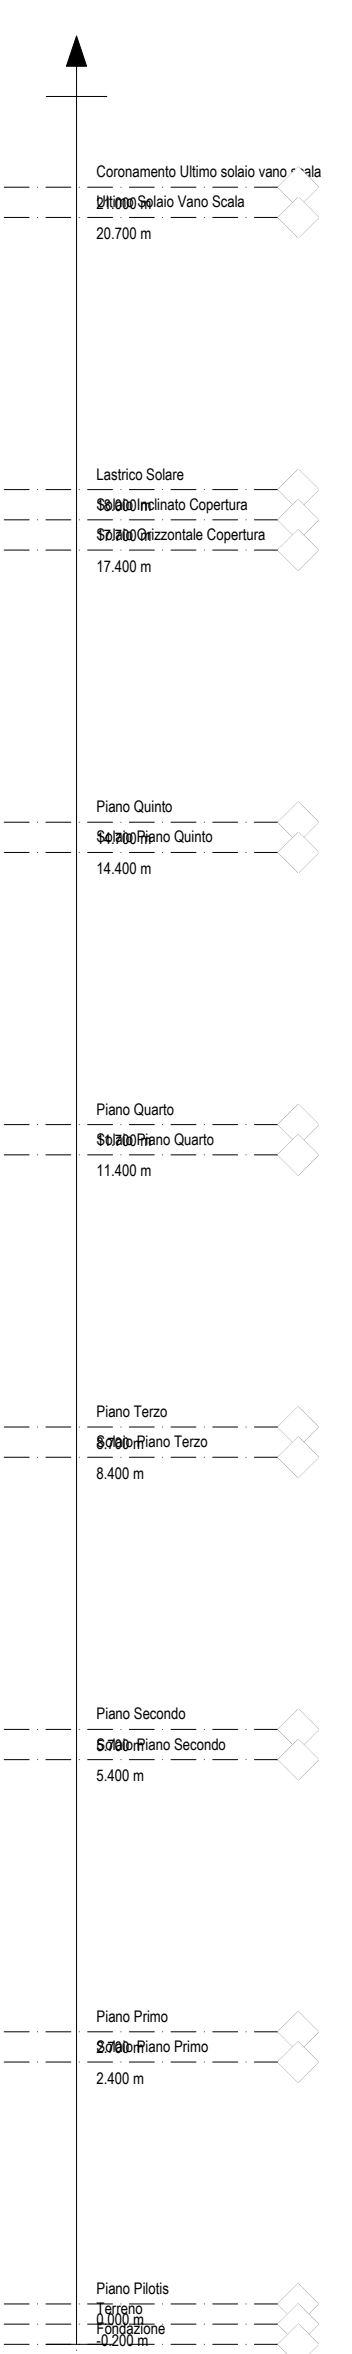

Building Automation - Appartamento 1

- | | | | |
|---|--------------------------------------|---|--------------------------------------|
|  | Building Automation - Appartamento 1 |  | Building Automation - Appartamento 3 |
|  | Building Automation - Appartamento 2 |  | Building Automation - Appartamento 4 |

- A** A - Lampada da soffitto
 - B** B - Plafoniera
 - C** C - Lampada da parete
 - D** D - Specchio LED
 - E** E - Lampada da tavolo



avviso pubblico finalizzato alla predisposizione da parte di ESCo di proposte di partenariato pubblico privato per l'Efficientamento Energetico del patrimonio immobiliare di Edilizia Residenziale Pubblica di proprietà di Arca

Responsabile del Procedimento: Ing. Andrea Branca

EFFICIENTAMENTO ENERGETICO EDILIZIA RESIDENZIALE PUBBLICA

MISSIONE 7 - REPower EU del PNRR



Progetto di Fattibilità Tecnico-Economica (PFTE)

ESCo:



DE.GEN.CO. SRL

PROGETTISTA:



Studio
Ingegneria
BELLO

ELABORATI GRAFICI

2.4 Installazione di building automation, sostituzione di sistemi per l'illuminazione e impianti di climatizzazione invernale

SCALA		VARIE		NOME FILE	30.4 PFTE	CRB	AUT-CLI	30.4
N° Elaborato	Lotto	Fase	Codice Elaborato	Formato	Progressivo			
30.4	CRB	PFTE	AUT-CLI	A0	30.4			

REV.	DATA	DESCRIZIONE	REDATTO	APPROVATO
01	02/02/2025			