



COMUNE DI OSINI
Provincia dell'Ogliastro
PROGETTO ARCHITETTONICO

REALIZZAZIONE DI N.7 ALLOGGI DI E.R.P.
NELLA ZONA B2 SULLA CIRCONVALLAZIONE
A SUD-OVEST DELL'ABITATO

PROGRAMMA COSTRUTTIVO DI EDILIZIA RESIDENZIALE PUBBLICA

D.G.R. 10/12/2002 N° 3997 - D.G.R. 20/10/2011 N° 4223

FABBRICATI	N°	2	N°	7	VANI
					N° 31,96

○ PRELIMINARE

● DEFINITIVO

● ESECUTIVO

OGGETTO:

PIANTE QUOTATE

IL PROGETTISTA

Dot. Ing. Guernio MURGIA

5

PIANO SEMINTERRATO

Scala 1/50

992 DICEMBRE 2014

993

995


I COLLABORATORI

IL COMMITTENTE

IL RESPONSABILE
DEL PROCEDIMENTO

Arch. Giovanni LARocca CONTE

Sopios Engineering s.r.l.
Via Asara n° 1 - 08100 NUBICO
Tel. 0762/25551 - Fax 0762/25553

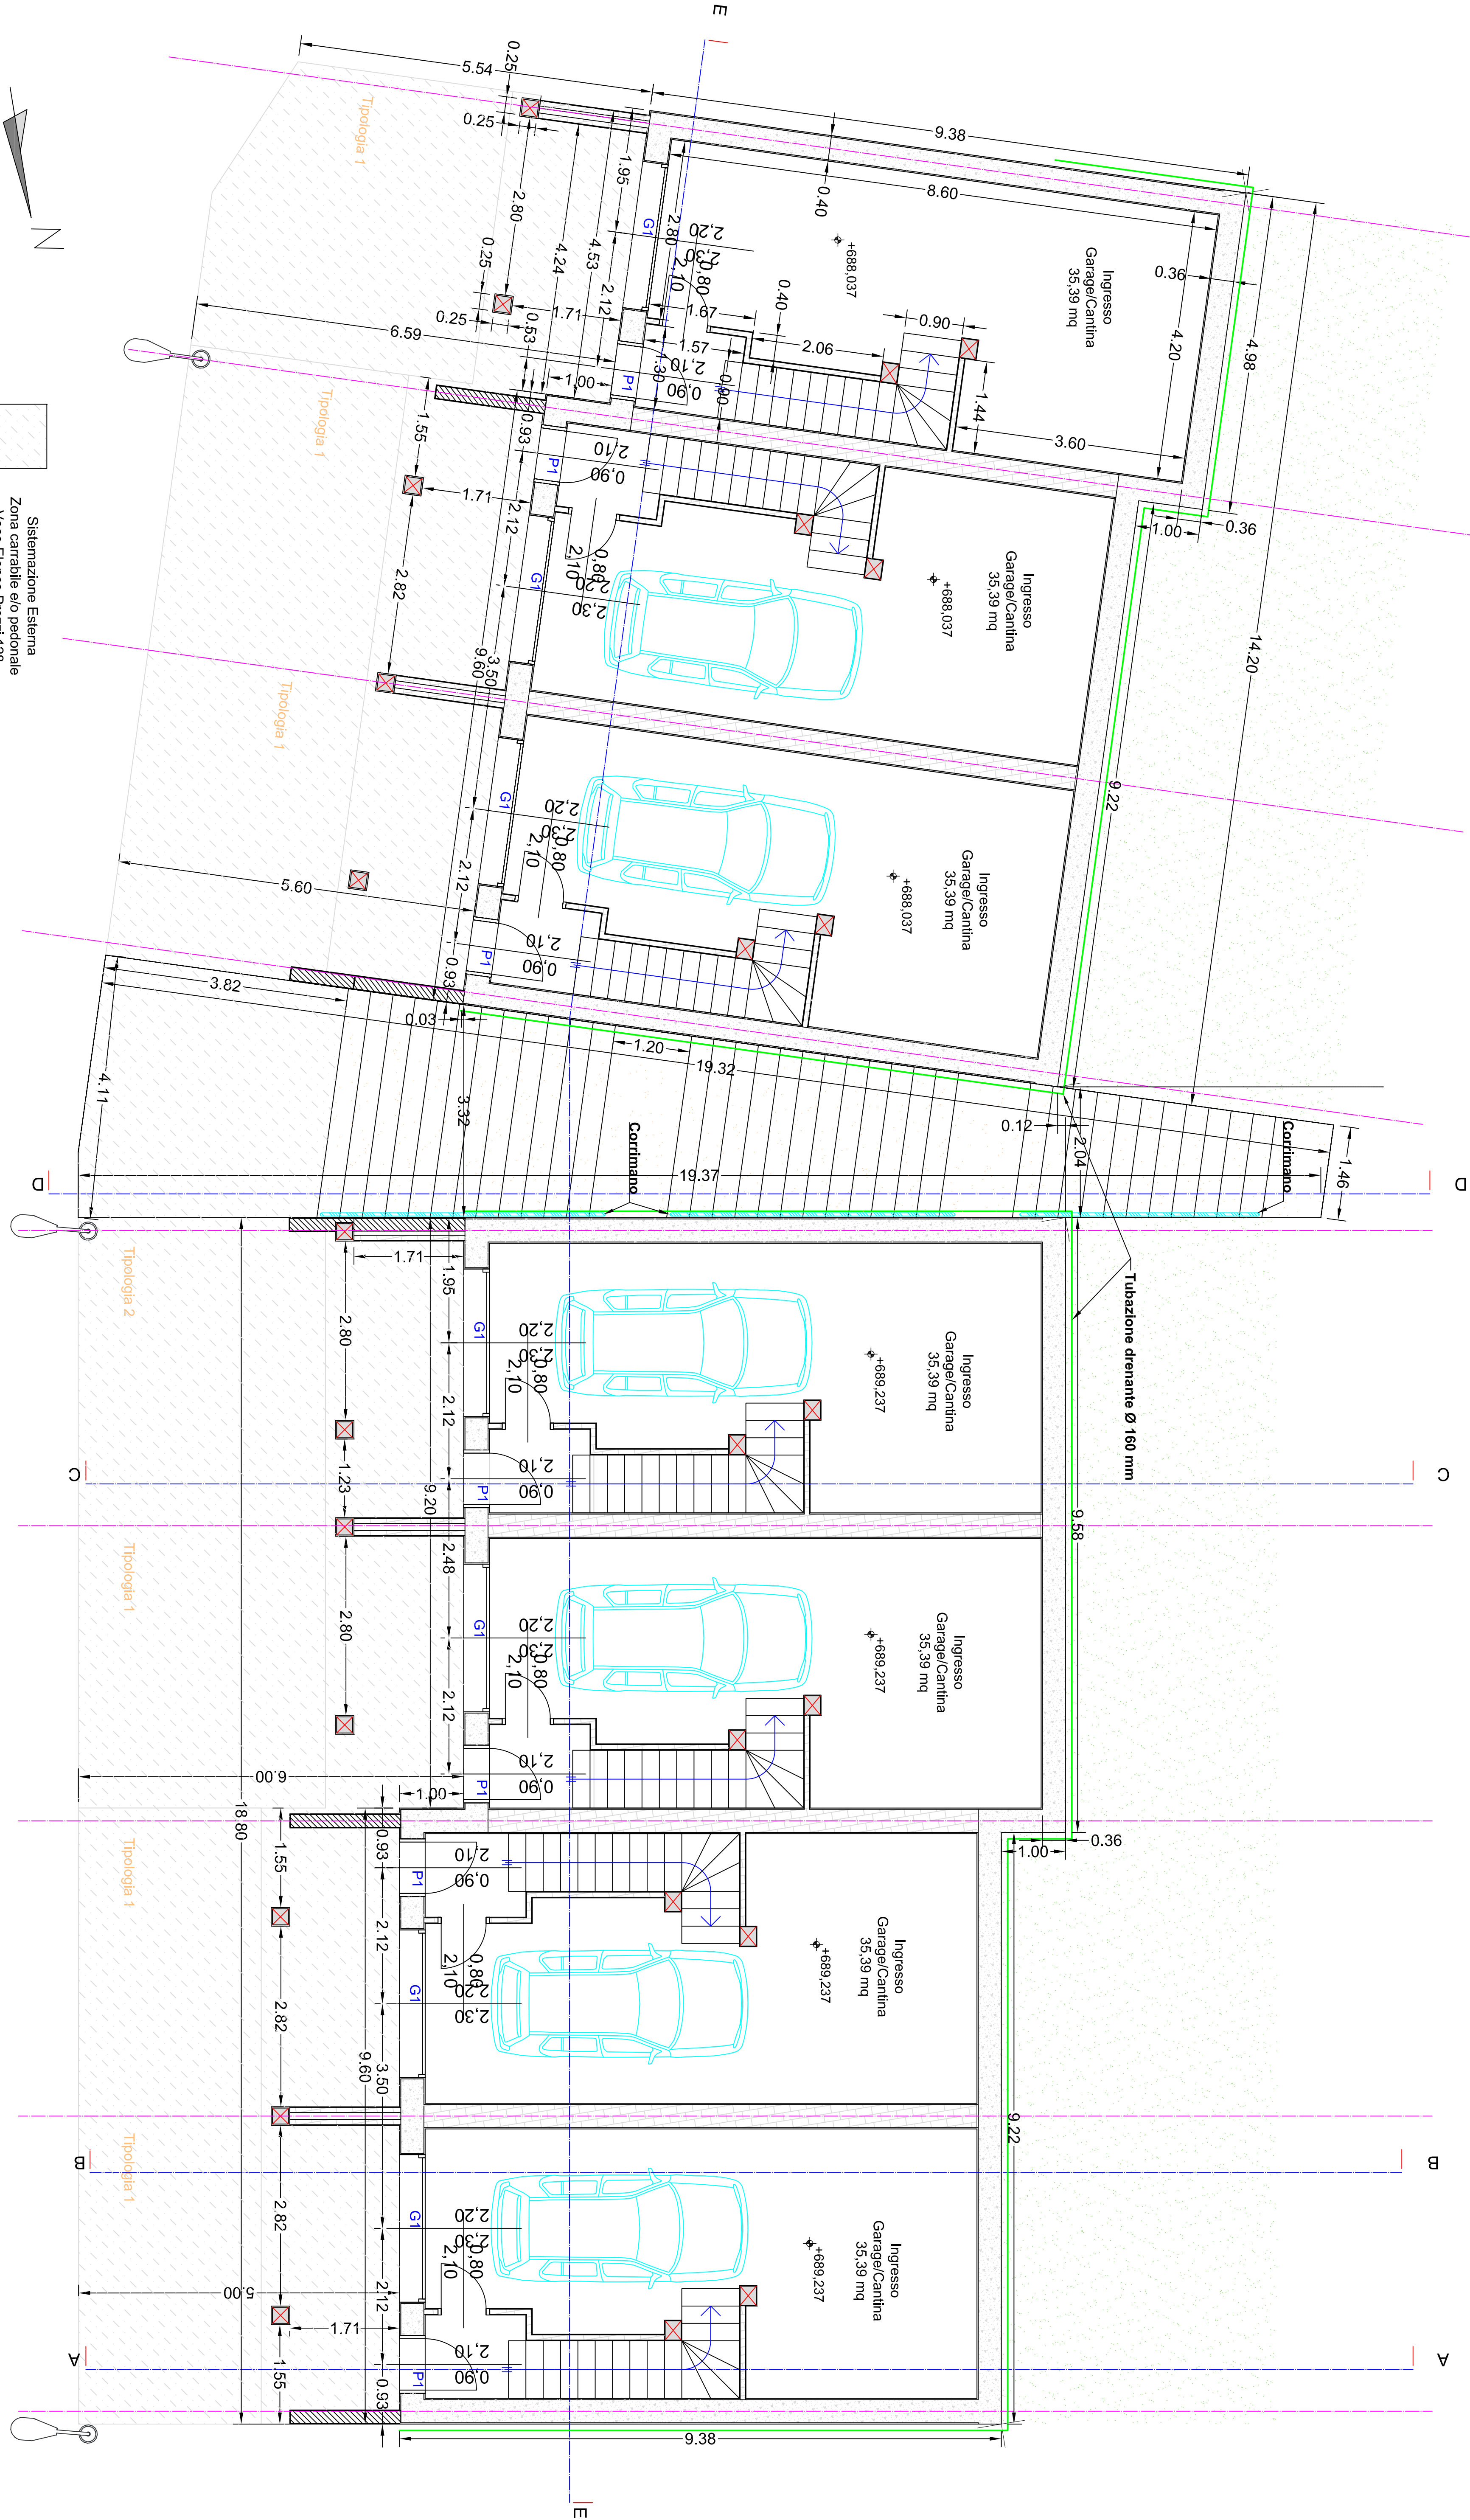

PIANTA PIANO SEMINTERRATO SC. 1:50