



AZIENDA REGIONALE PER L'EDILIZIA ABITATIVA
DISTRETTO DI CARBONIA

INTERVENTI DI MESSA IN SICUREZZA FONDALE DI DUE
PALAZZINE (N. 8098 e N. 8122) SITE A BACU ABIS NEL
COMUNE DI CARBONIA

PROGETTO ESECUTIVO

Viale della Libertà e Via Cogne - BACU ABIS



OGGETTO:
PROGETTO ORIGINARIO
Palazzina n.8122 - Via Cogne

TAV. 3

Febbraio 2016


AREA.

Il tecnico
Dott. Ing. Marco Martis


Azienda Regionale per l'Edilizia Abitativa

Distretto di Carbonia


Corso G.M. Angioy N°2 - 09013 CARBONIA (CA) - Tel. 0781 / 61672900 - email: distretto.carbonia@area.sardegna.it

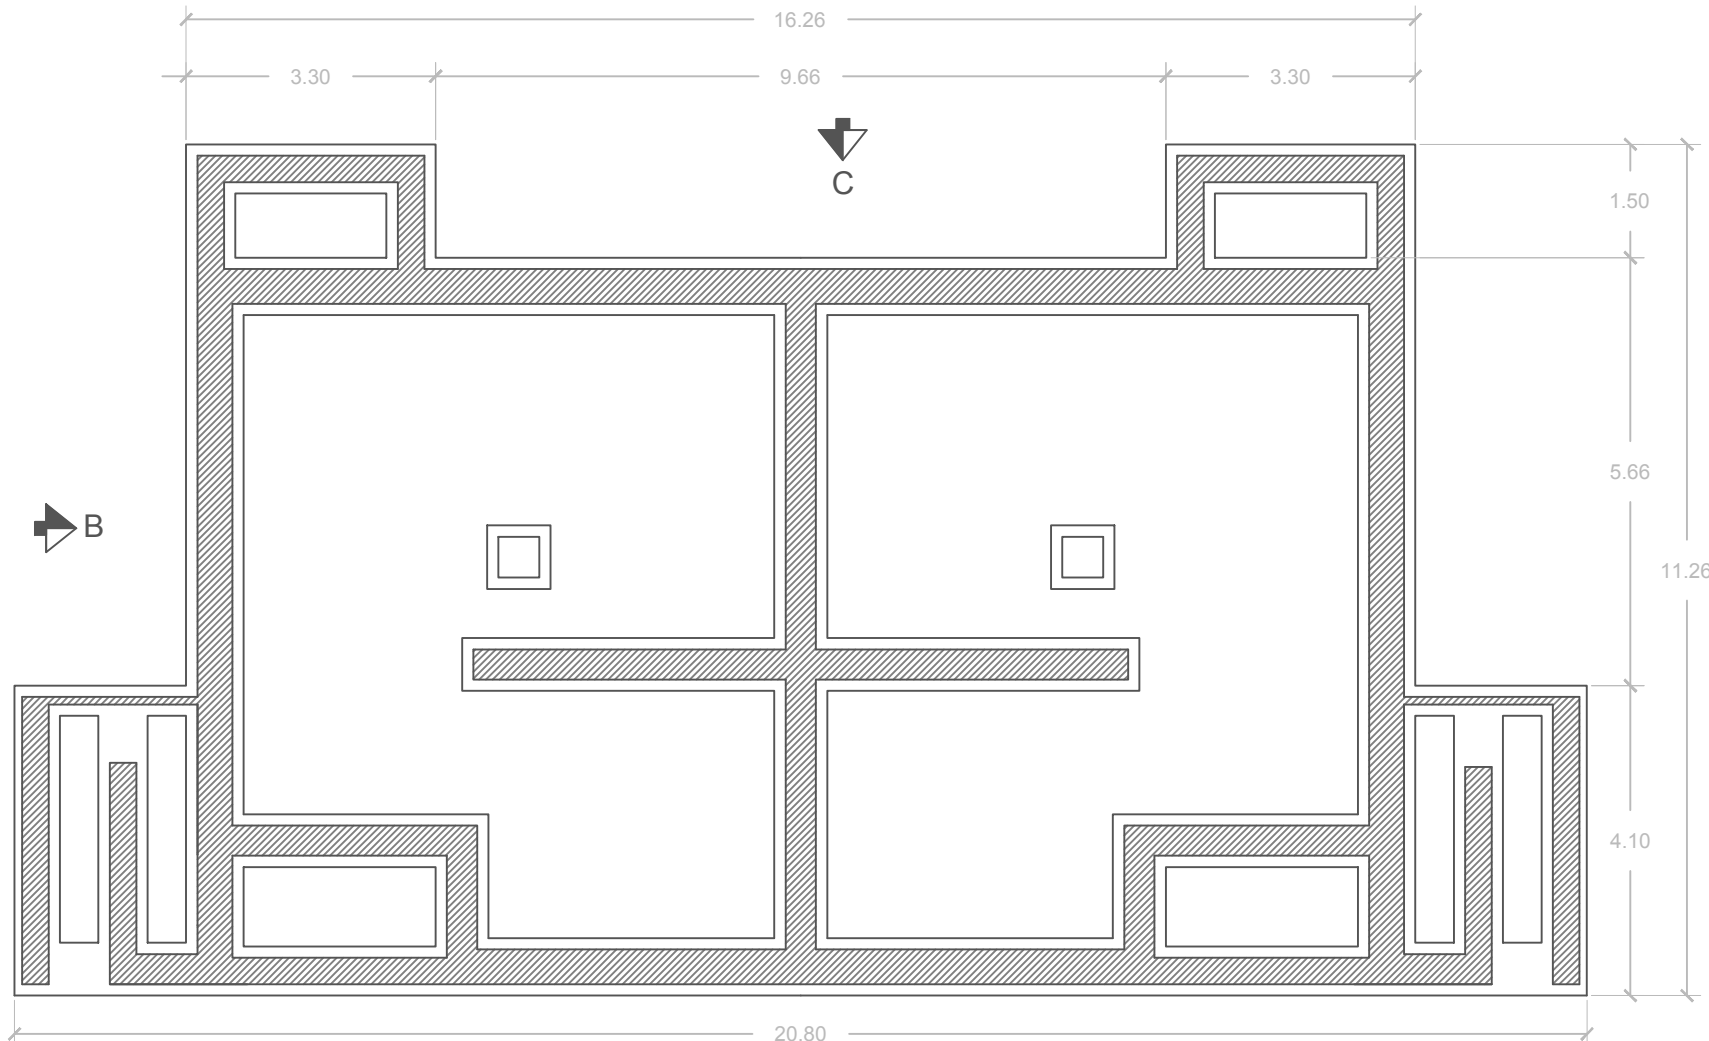


Pianta fondazioni
Scala 1:100

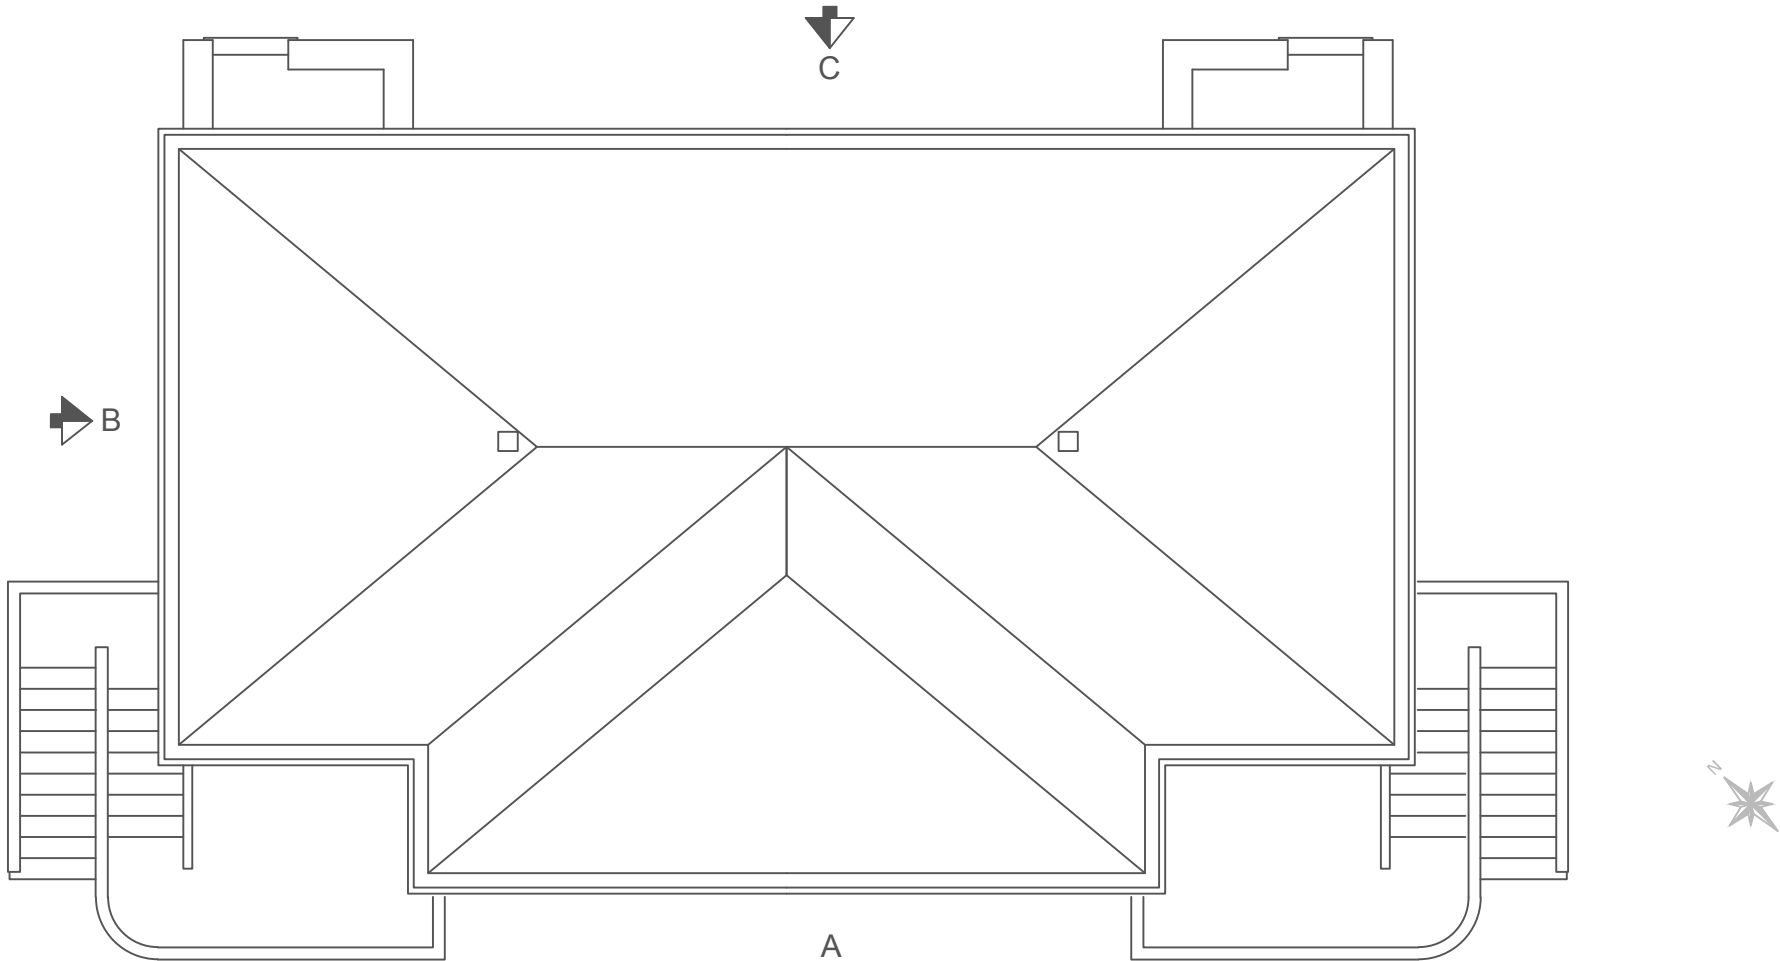

Pianta di copertura
Scala 1:100

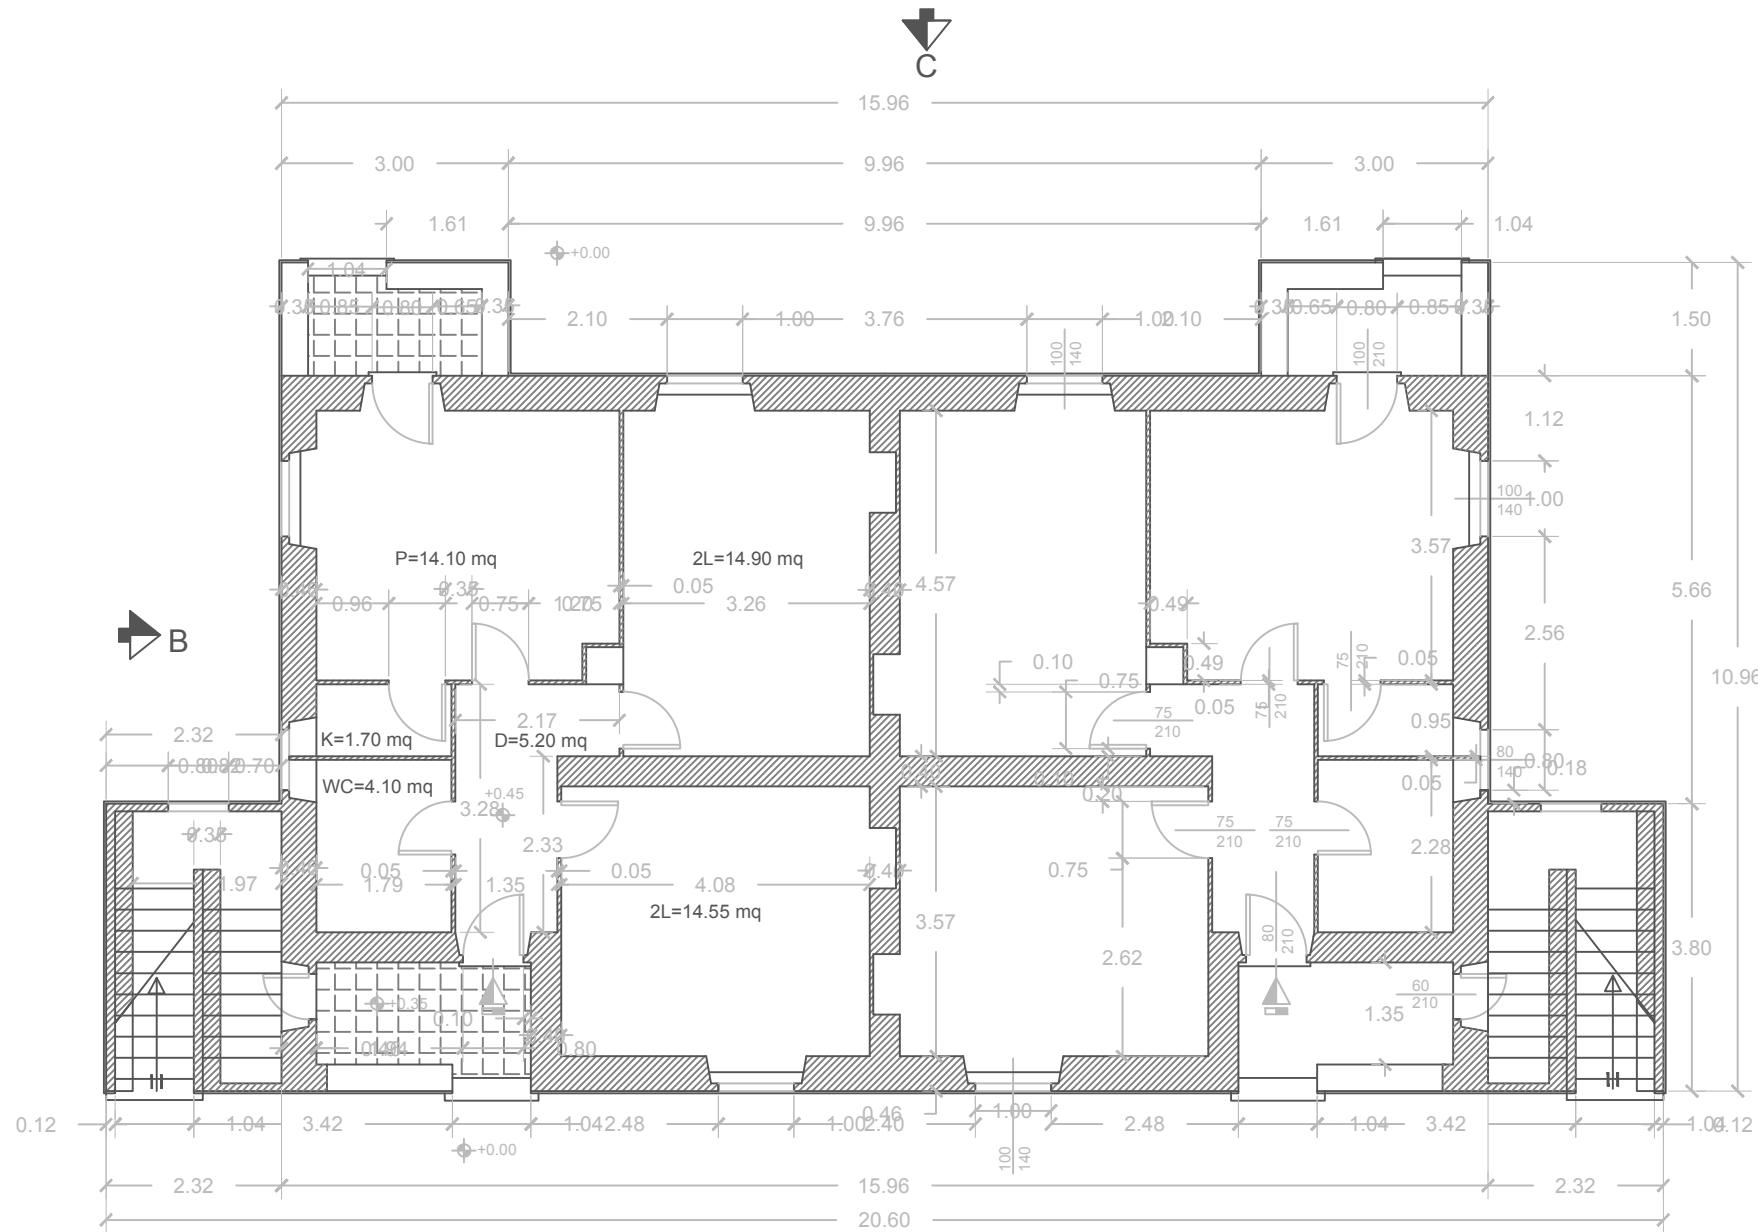


Pianta Piano Terra
Scala 1:100

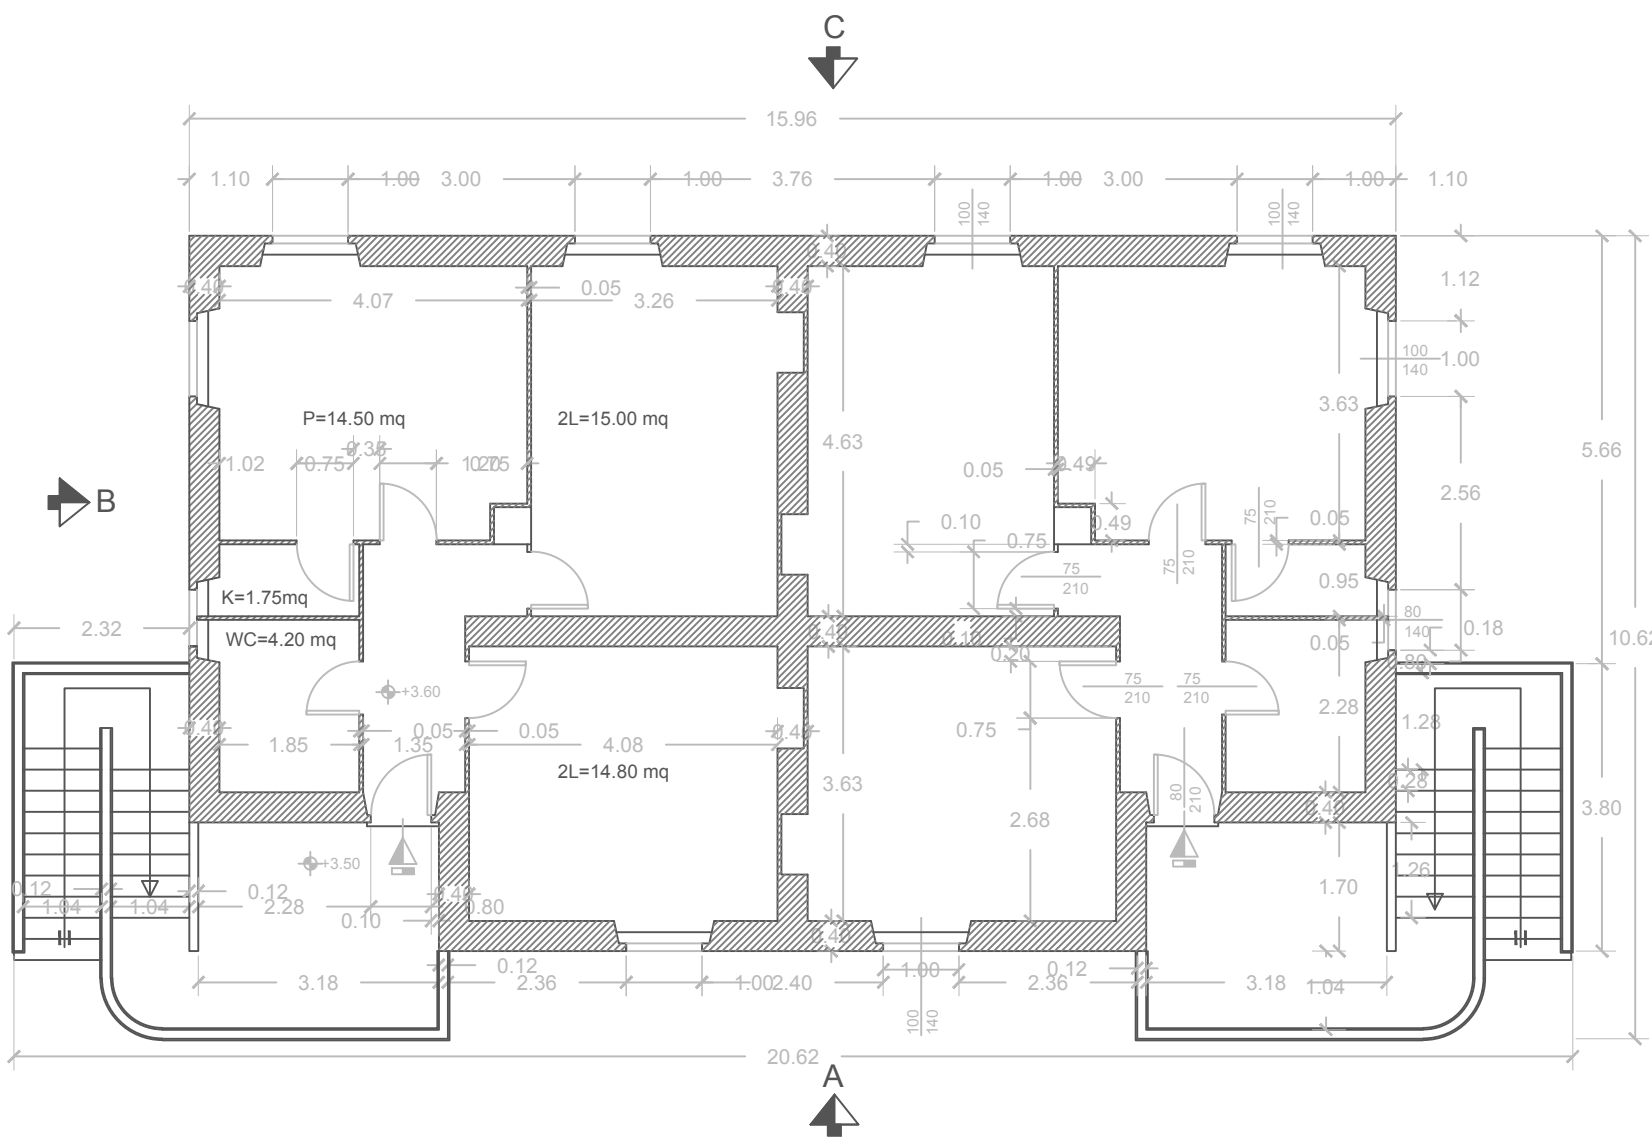


Pianta Primo Piano
Scala 1:100



Prospetto A
Scala 1:100

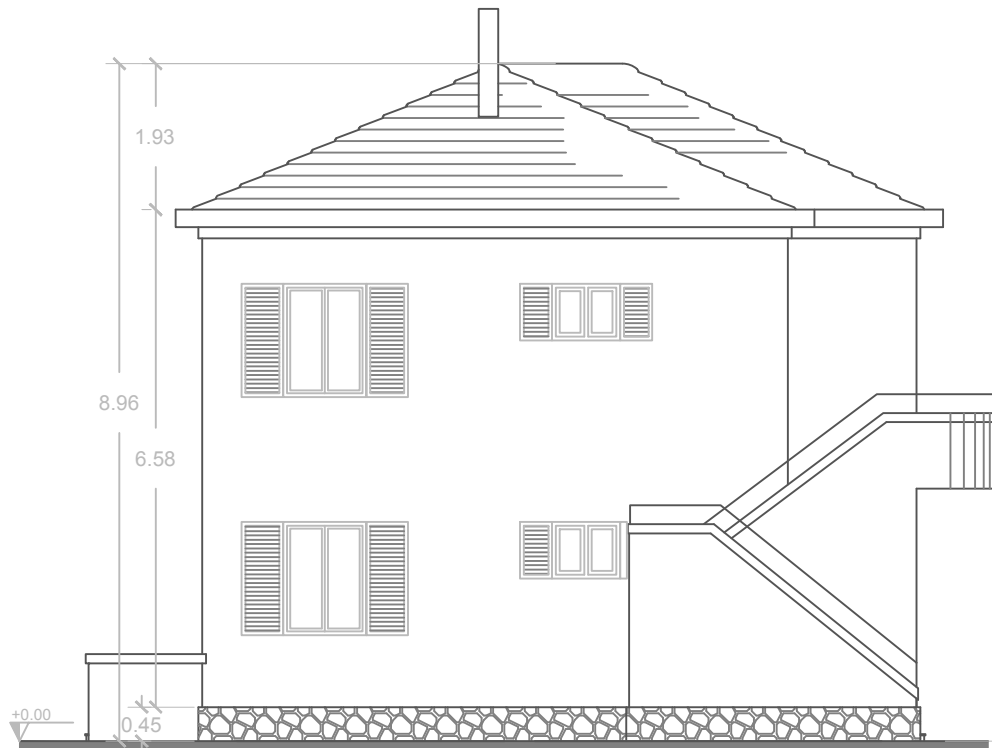

Prospetto B
Scala 1:100

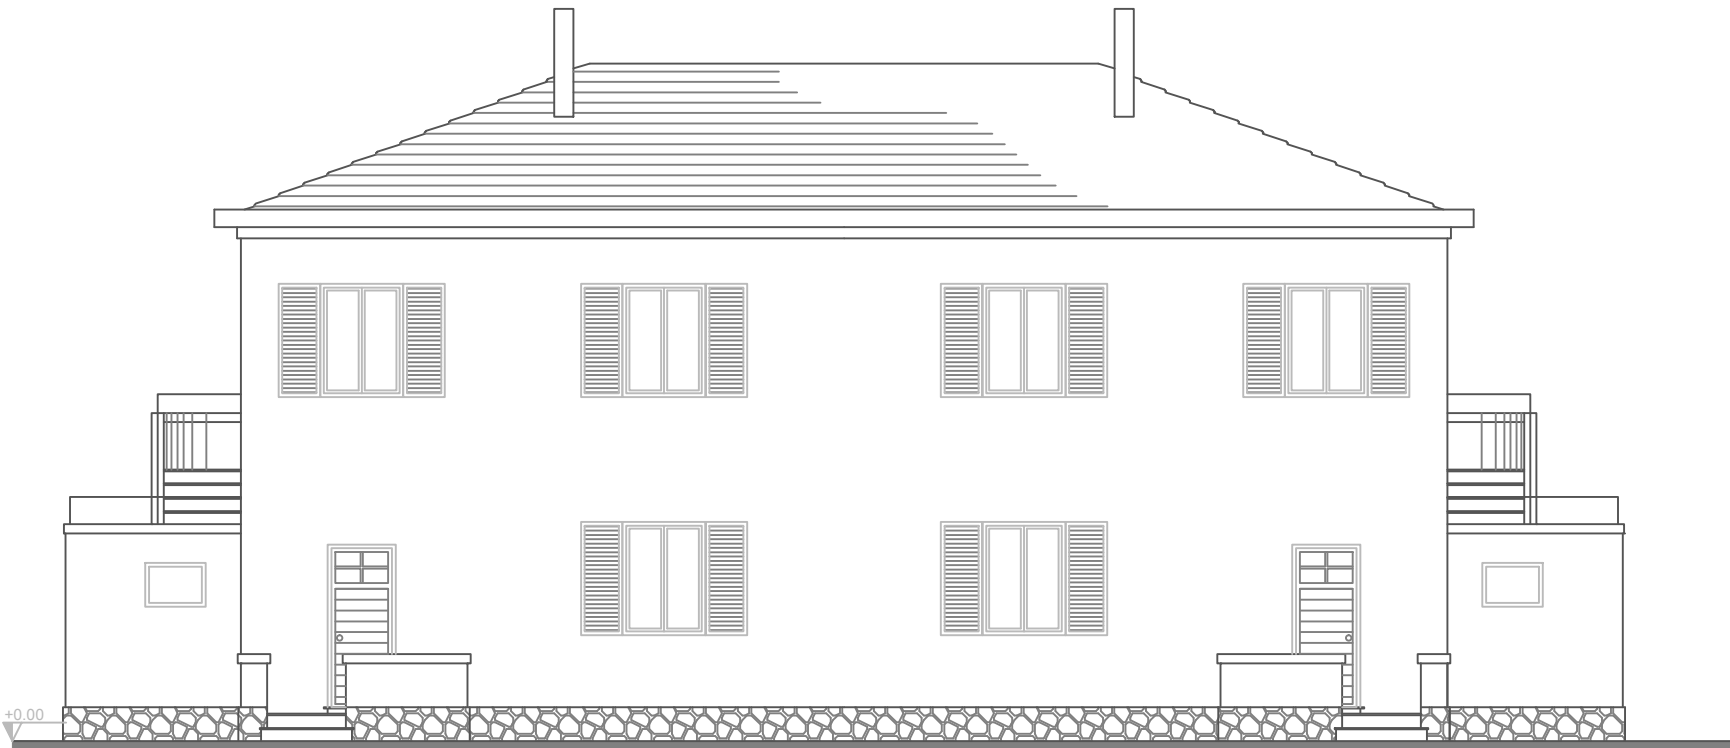

Prospetto C
Scala 1:100