


LEGENDA


Lesione

Riferimento fotografico


Area di intervento

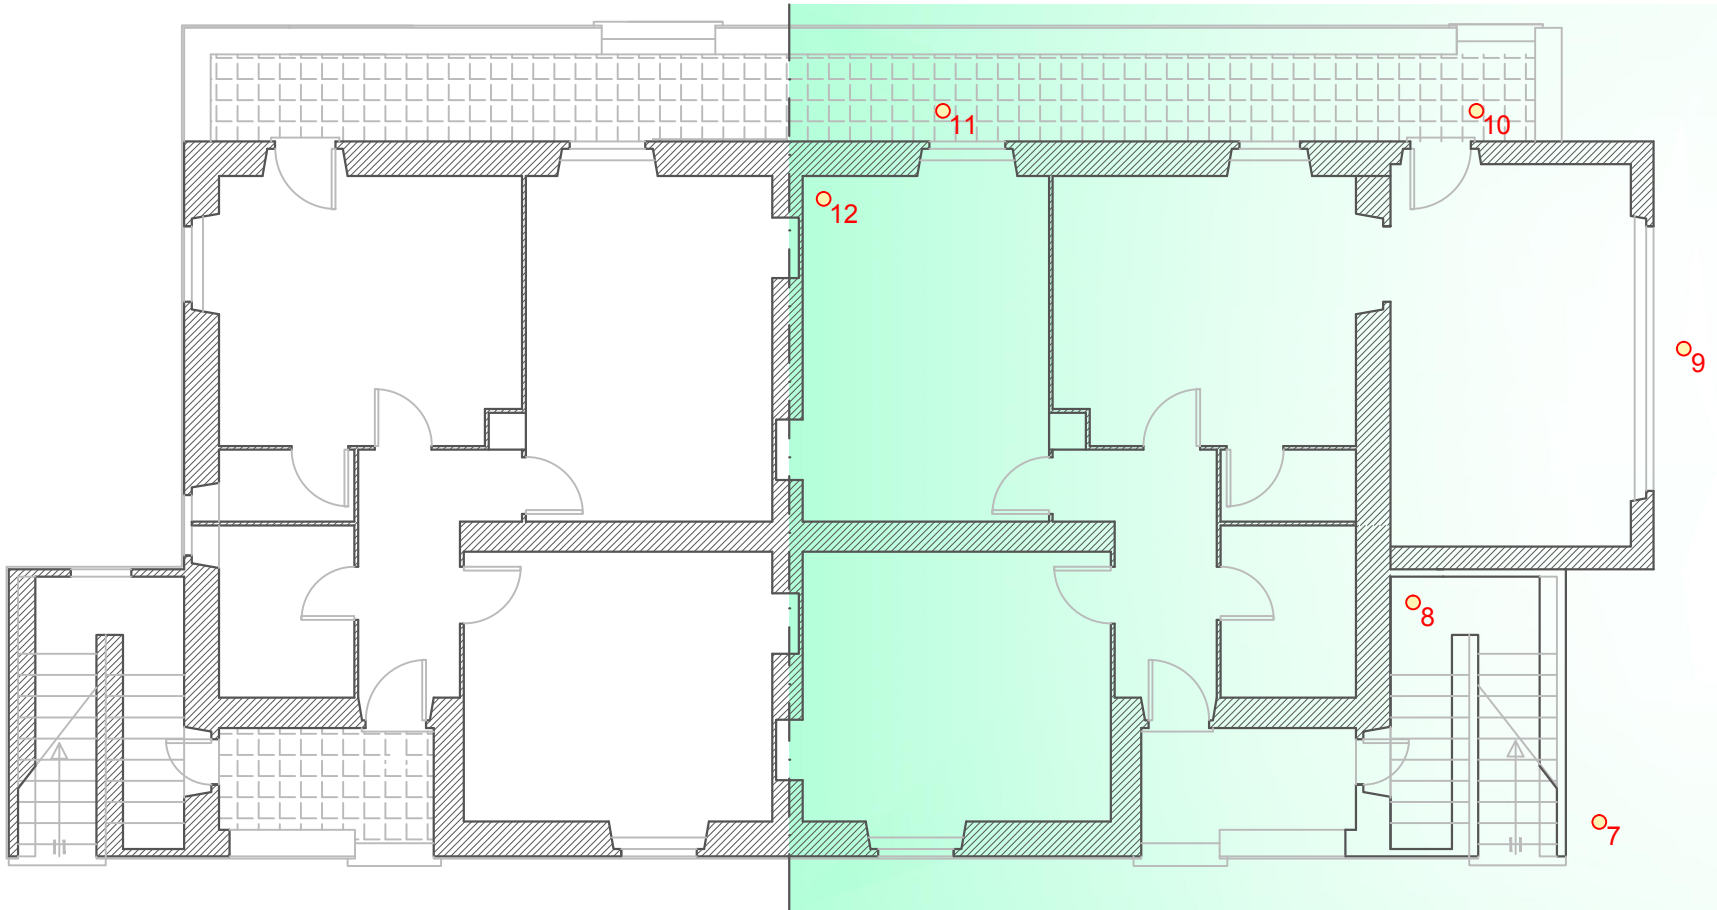

Pianta Piano Terra Scala 1:100

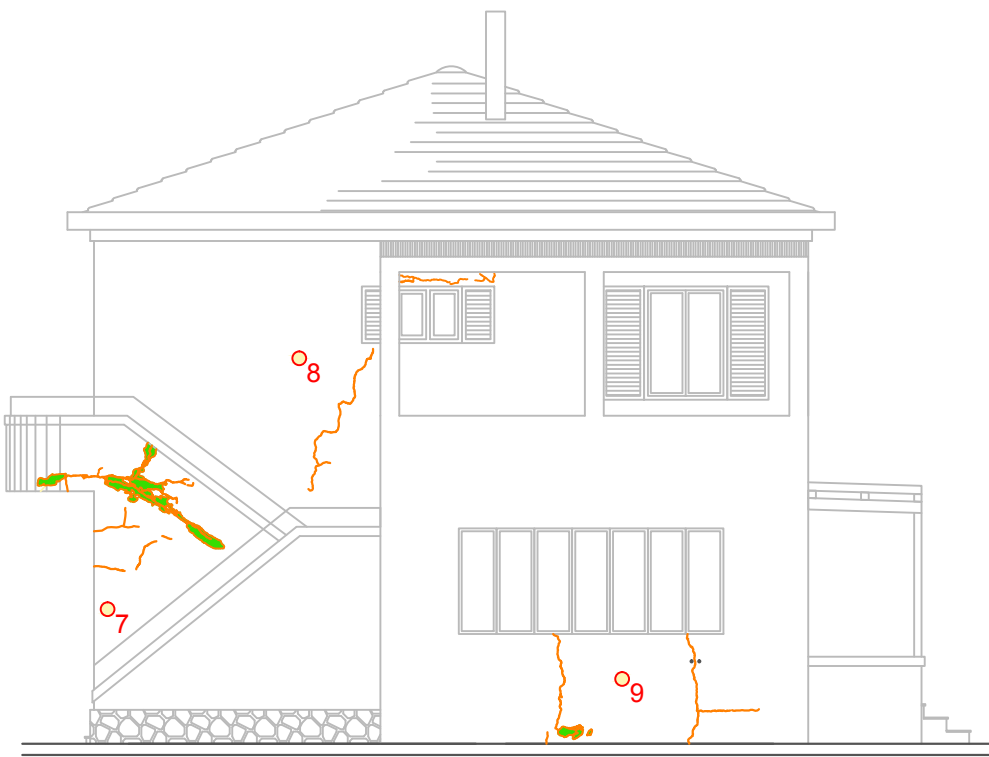

Prospetto laterale Scala 1:100

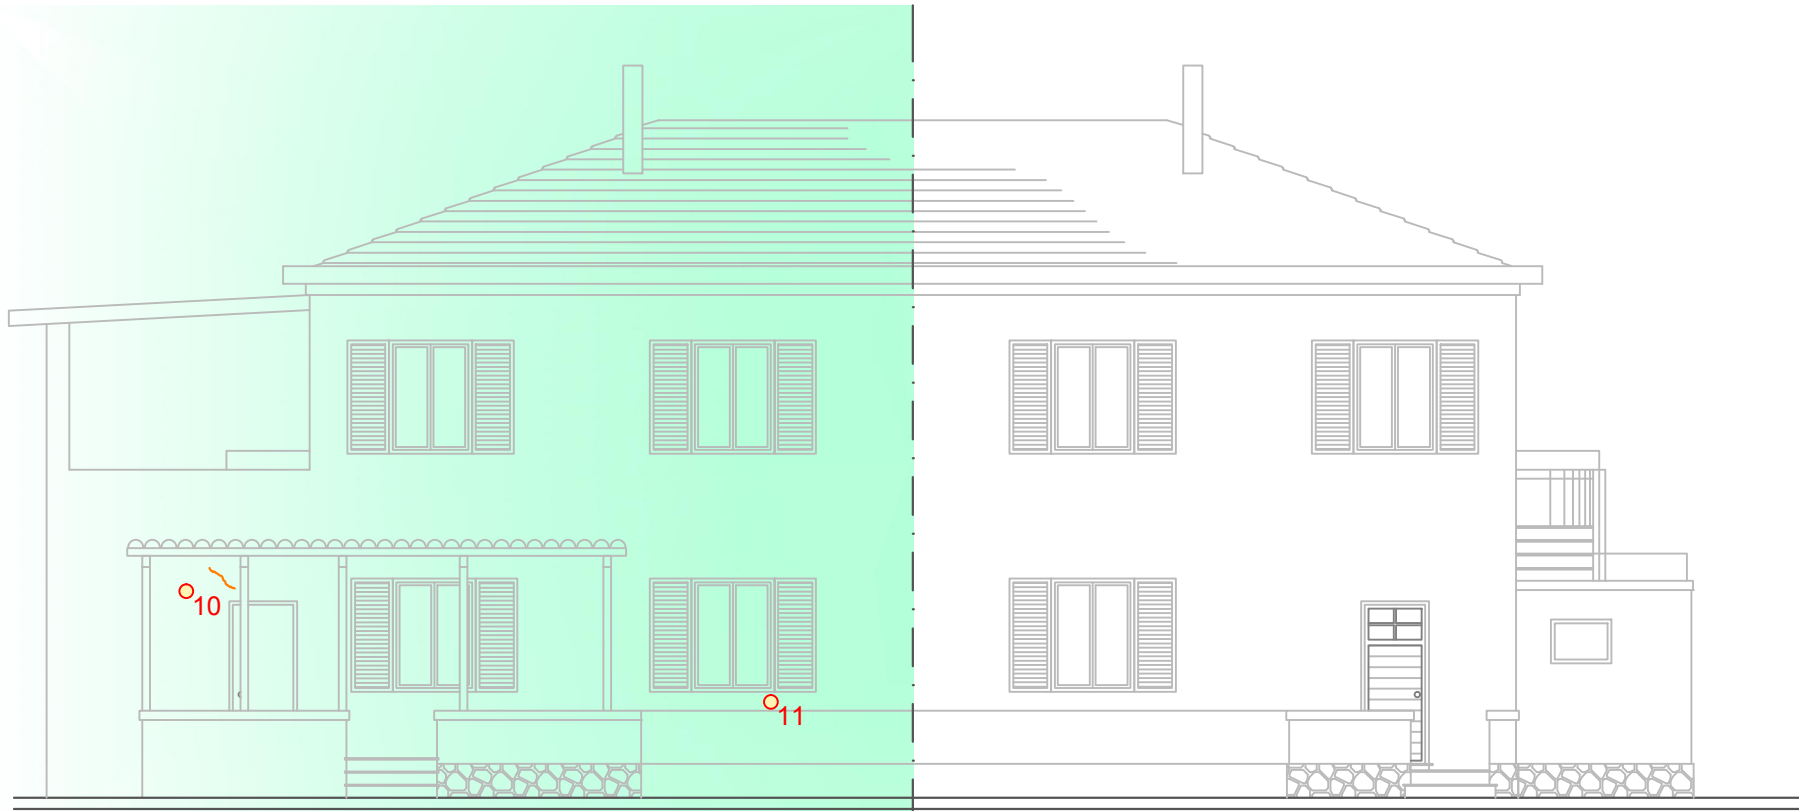

RISANAMENTO STATICO
RISANAMENTO DELLA MURATURA

Prospetto retro Scala 1:100



AZIENDA REGIONALE PER L'EDILIZIA ABITATIVA
DISTRETTO DI CARBONIA

INTERVENTI DI MESSA IN SICUREZZA FONDALE DI DUE
PALAZZINE (N. 8098 e N. 8122) SITE A BACU ABIS NEL
COMUNE DI CARBONIA

PROGETTO ESECUTIVO

Viale della Libertà e Via Cogne - BACU ABIS



OGGETTO:
STATO ATTUALE DEGRADO E LESIONI:
PROSPETTO LATERALE E RETRO
Palazzina n.8122 - Via Cogne

TAV. 6

Febbraio 2016

A.R.E.A.

Il tecnico
Dott. Ing. Marco Martis

Azienda Regionale per l'Edilizia Abitativa

Distretto di Carbonia

Corso G.M. Angioy N°2 - 09013 CARBONIA (CA) - Tel. 0781 / 61672900 - email: distretto.carbonia@area.sardegna.it

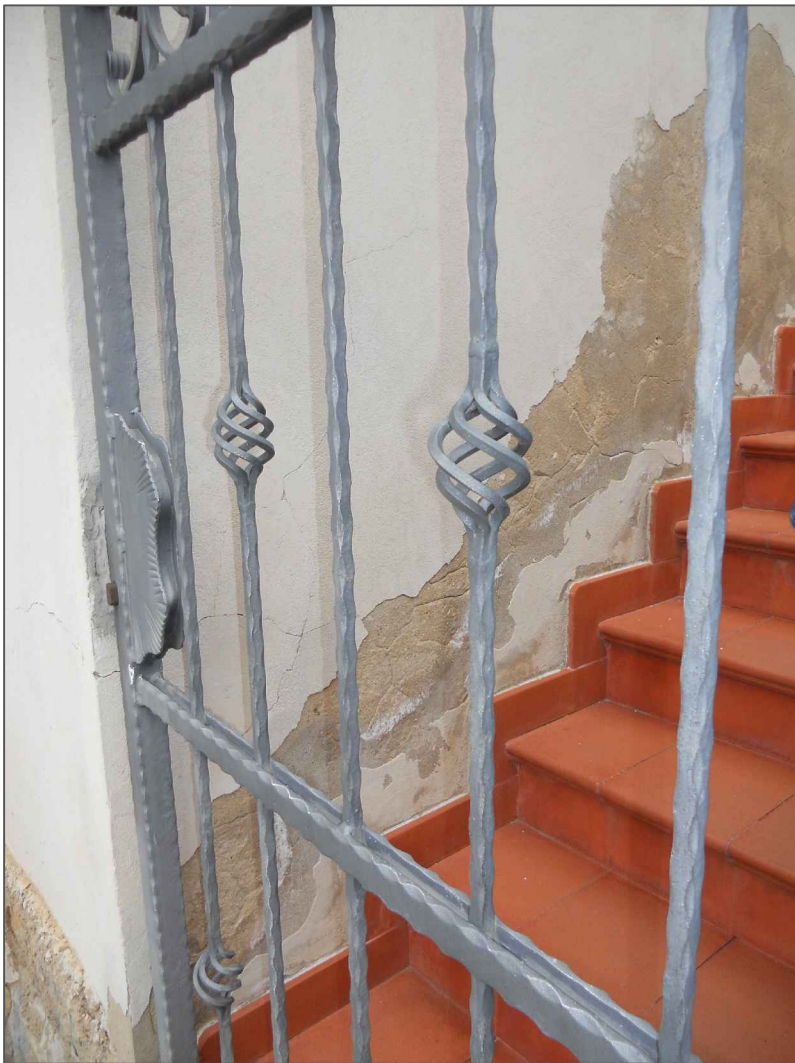


Immagine 07



Immagine 08



Immagine 09

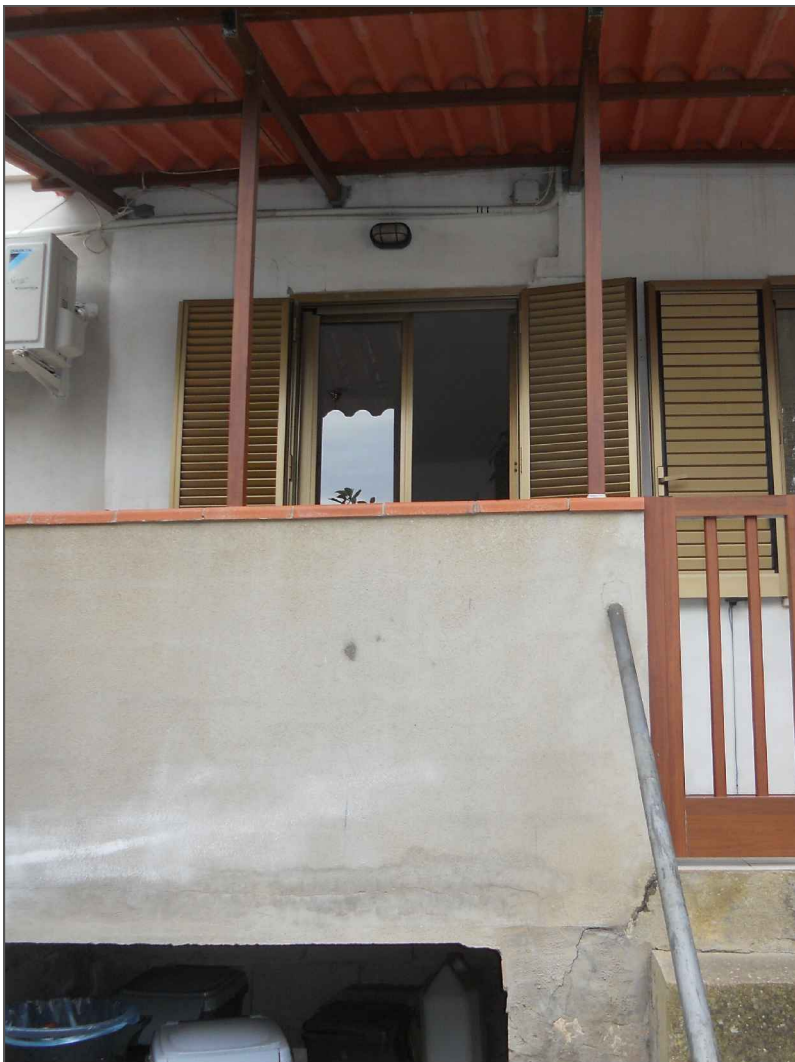


Immagine 10



Immagine 11



Immagine 12