



azienda regionale per l'edilizia abitativa
azienda regionale pro s'edilizia abitativa

SERVIZIO TERRITORIALE GESTIONE IMMOBILI DI ORISTANO

LEGGE N° 560/1993, ART. 1 COMMA 14.
PROGRAMMA UTILIZZO DEI PROVENTI DERIVANTI
DALLE VENDITE DEGLI ALLOGGI ANNI 2007-2010.
DELIBERA DEL CDA N° 228/8 DEL 03/08/2011.


LAVORI DI RECUPERO DI N° 6 FABBRICATI PER
COMPLESSIVI 80 ALLOGGI SITI NEL COMUNE DI BOSA
VIA DELITALA NN° 1-2-3-4-5-6-7-8-9-10-11-12-13-14-15-16.

PROGETTO ESECUTIVO

PIANO DI SICUREZZA PLANIMETRIA

ALLEGATO H


IL PROGETTISTA

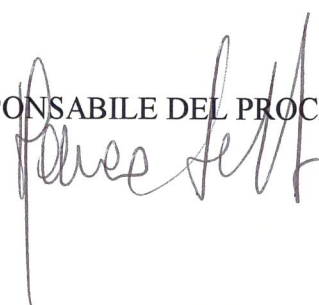
IL RESPONSABILE DEL PROCEDIMENTO

Comune di **BOSA** *Provincia di Oristano*



azienda regionale per l'edilizia abitativa

Distretto di **Oristano** - Ufficio Tecnico

PROGETTO ESECUTIVO

RECUPERO DI 80 ALLOGGI IN VIA DELITALA - RIONE CARIA -

Elaborato

LAYOUT DI CANTIERE

Redatto da

Ing. Leonardo RIU

Legge

Data

Ottobre 2014

Aggiornamento

Resp. del procedimento

Scala

1:200, 1:100

Tavola

PSC



azienda regionale per l'edilizia abitativa
azienda regionale pro s'edilizia abitativa

SERVIZIO TERRITORIALE GESTIONE IMMOBILI DI ORISTANO

LEGGE N° 560/1993, ART. 1 COMMA 14.
PROGRAMMA UTILIZZO DEI PROVENTI DERIVANTI
DALLE VENDITE DEGLI ALLOGGI ANNI 2007-2010.
DELIBERA DEL CDA N° 228/8 DEL 03/08/2011.

LAVORI DI RECUPERO DI N° 6 FABBRICATI PER
COMPLESSIVI 80 ALLOGGI SITI NEL COMUNE DI BOSA
VIA DELITALA NN° 1-2-3-4-5-6-7-8-9-10-11-12-13-14-15-16.


PROGETTO ESECUTIVO

PIANO DI SICUREZZA PLANIMETRIA

ALLEGATO **H**

IL PROGETTISTA

IL RESPONSABILE DEL PROCEDIMENTO

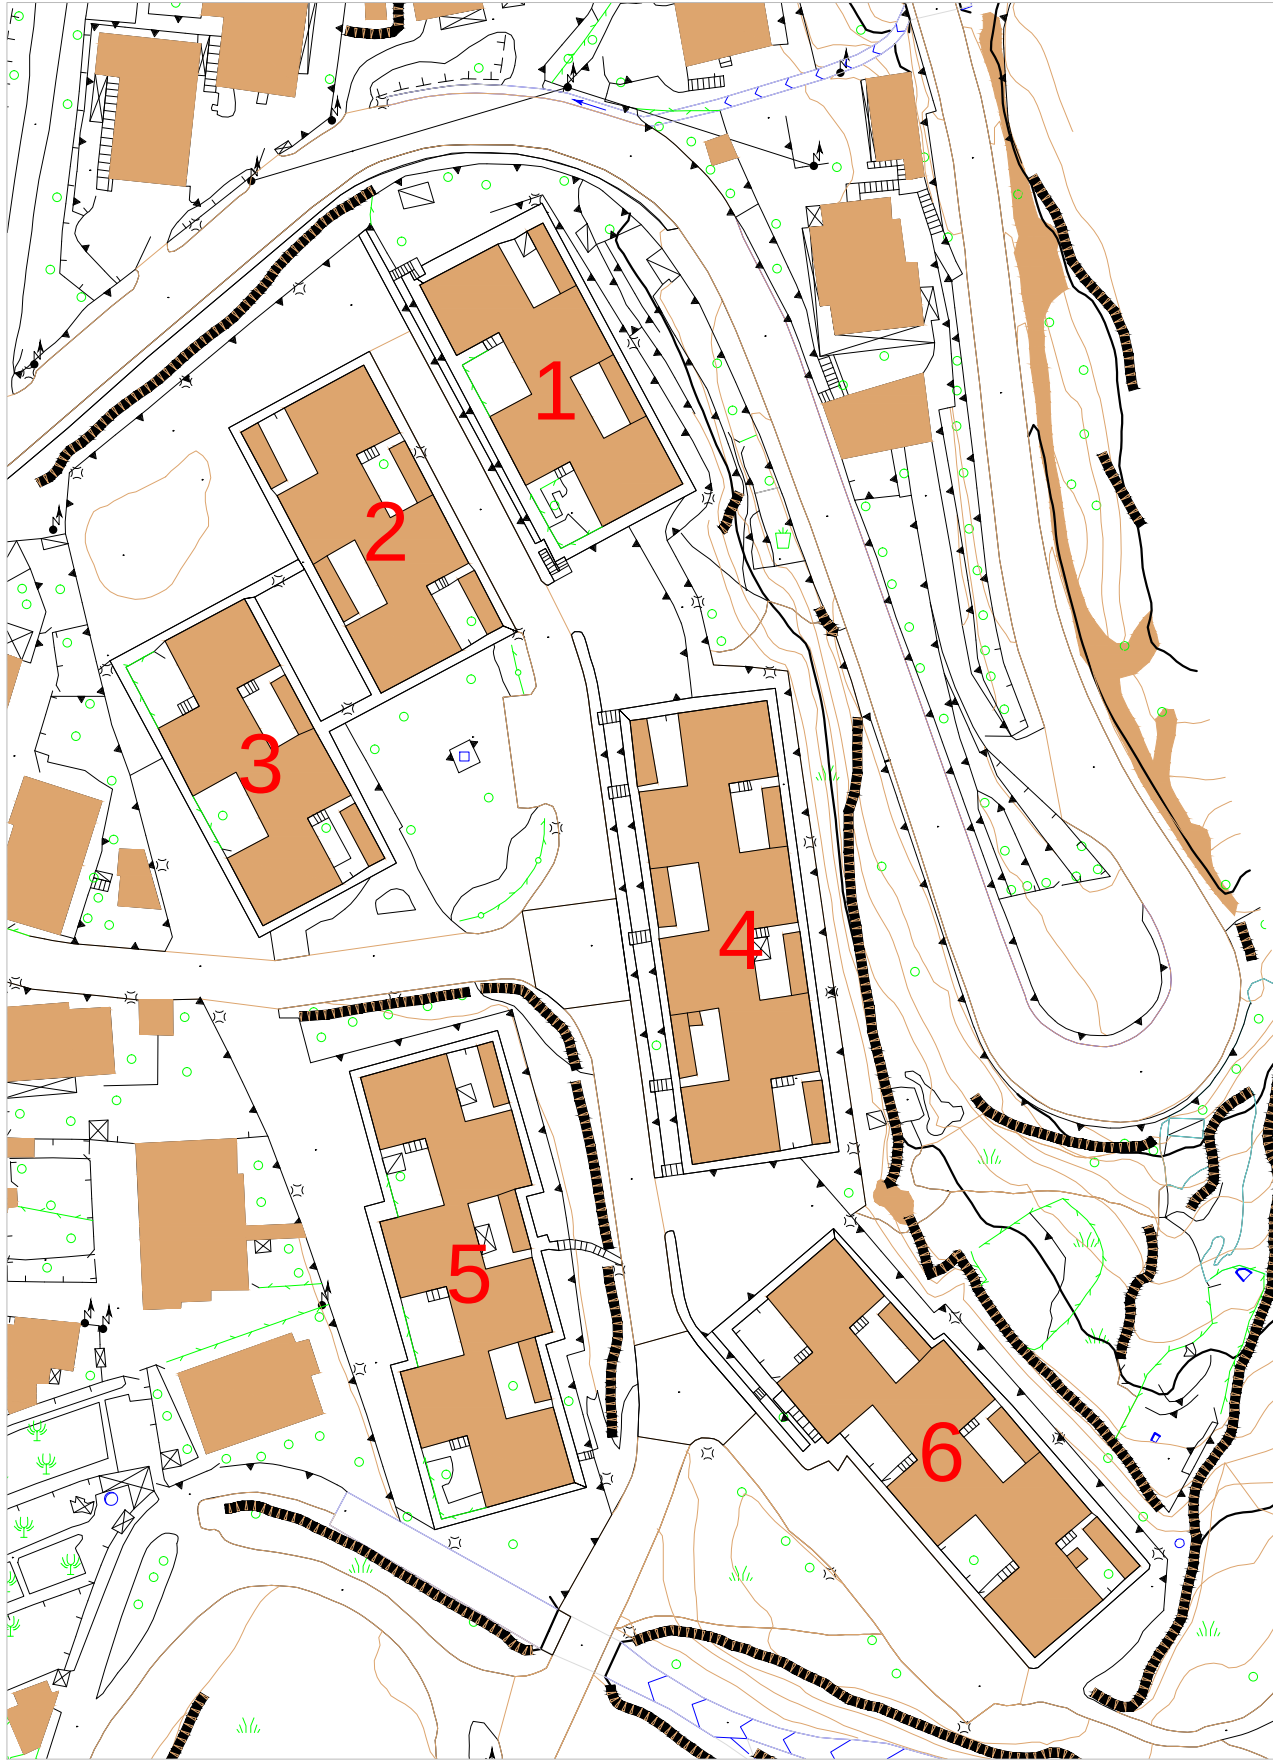

Comune di BOSA
Provincia di Oristano



azienda regionale per l'edilizia abitativa
Distretto di Oristano - Ufficio Tecnico

PROGETTO ESECUTIVO

**RECUPERO DI 80 ALLOGGI
IN VIA DELITALA - RIONE CARIA -**

Elaborato

LAYOUT DI CANTIERE

Legge

Scala

1:200, 1:100

Redatto da

Ing. Leonardo RIU

Data

Ottobre 2014

Tavola

PSC

Resp. del procedimento



LEGENDA

- DELIMITAZIONE ZONA INTERETTA AI NON ADDETTI AI LAVORI
- DELIMITAZIONE PERCORSO PROTETTO PER I PEDONI
- RECINZIONE AREA DI CANTIERE
- PONTEGGIO
- AREA DI CANTIERE - AREA DEPOSITO - AREA BARACCAMENTI