

Comune di **BOSA** *Provincia di Oristano*



azienda regionale per l'edilizia abitativa

Distretto di **Oristano** - Ufficio Tecnico

PROGETTO ESECUTIVO

RECUPERO DI 80 ALLOGGI IN VIA DELITALA - RIONE CARIA -

Elaborato

**EDIFICIO 1, n.12 ALLOGGI
PIANTE**

Redatto da

Giovanni Lai
**Geom. Giovanni LAI
Ing. Leonardo RIU**

Legge

Data

Ottobre 2014

Aggiornamento


Resp. del procedimento

Scala

1:1000, 1:100

Tavola



1.1

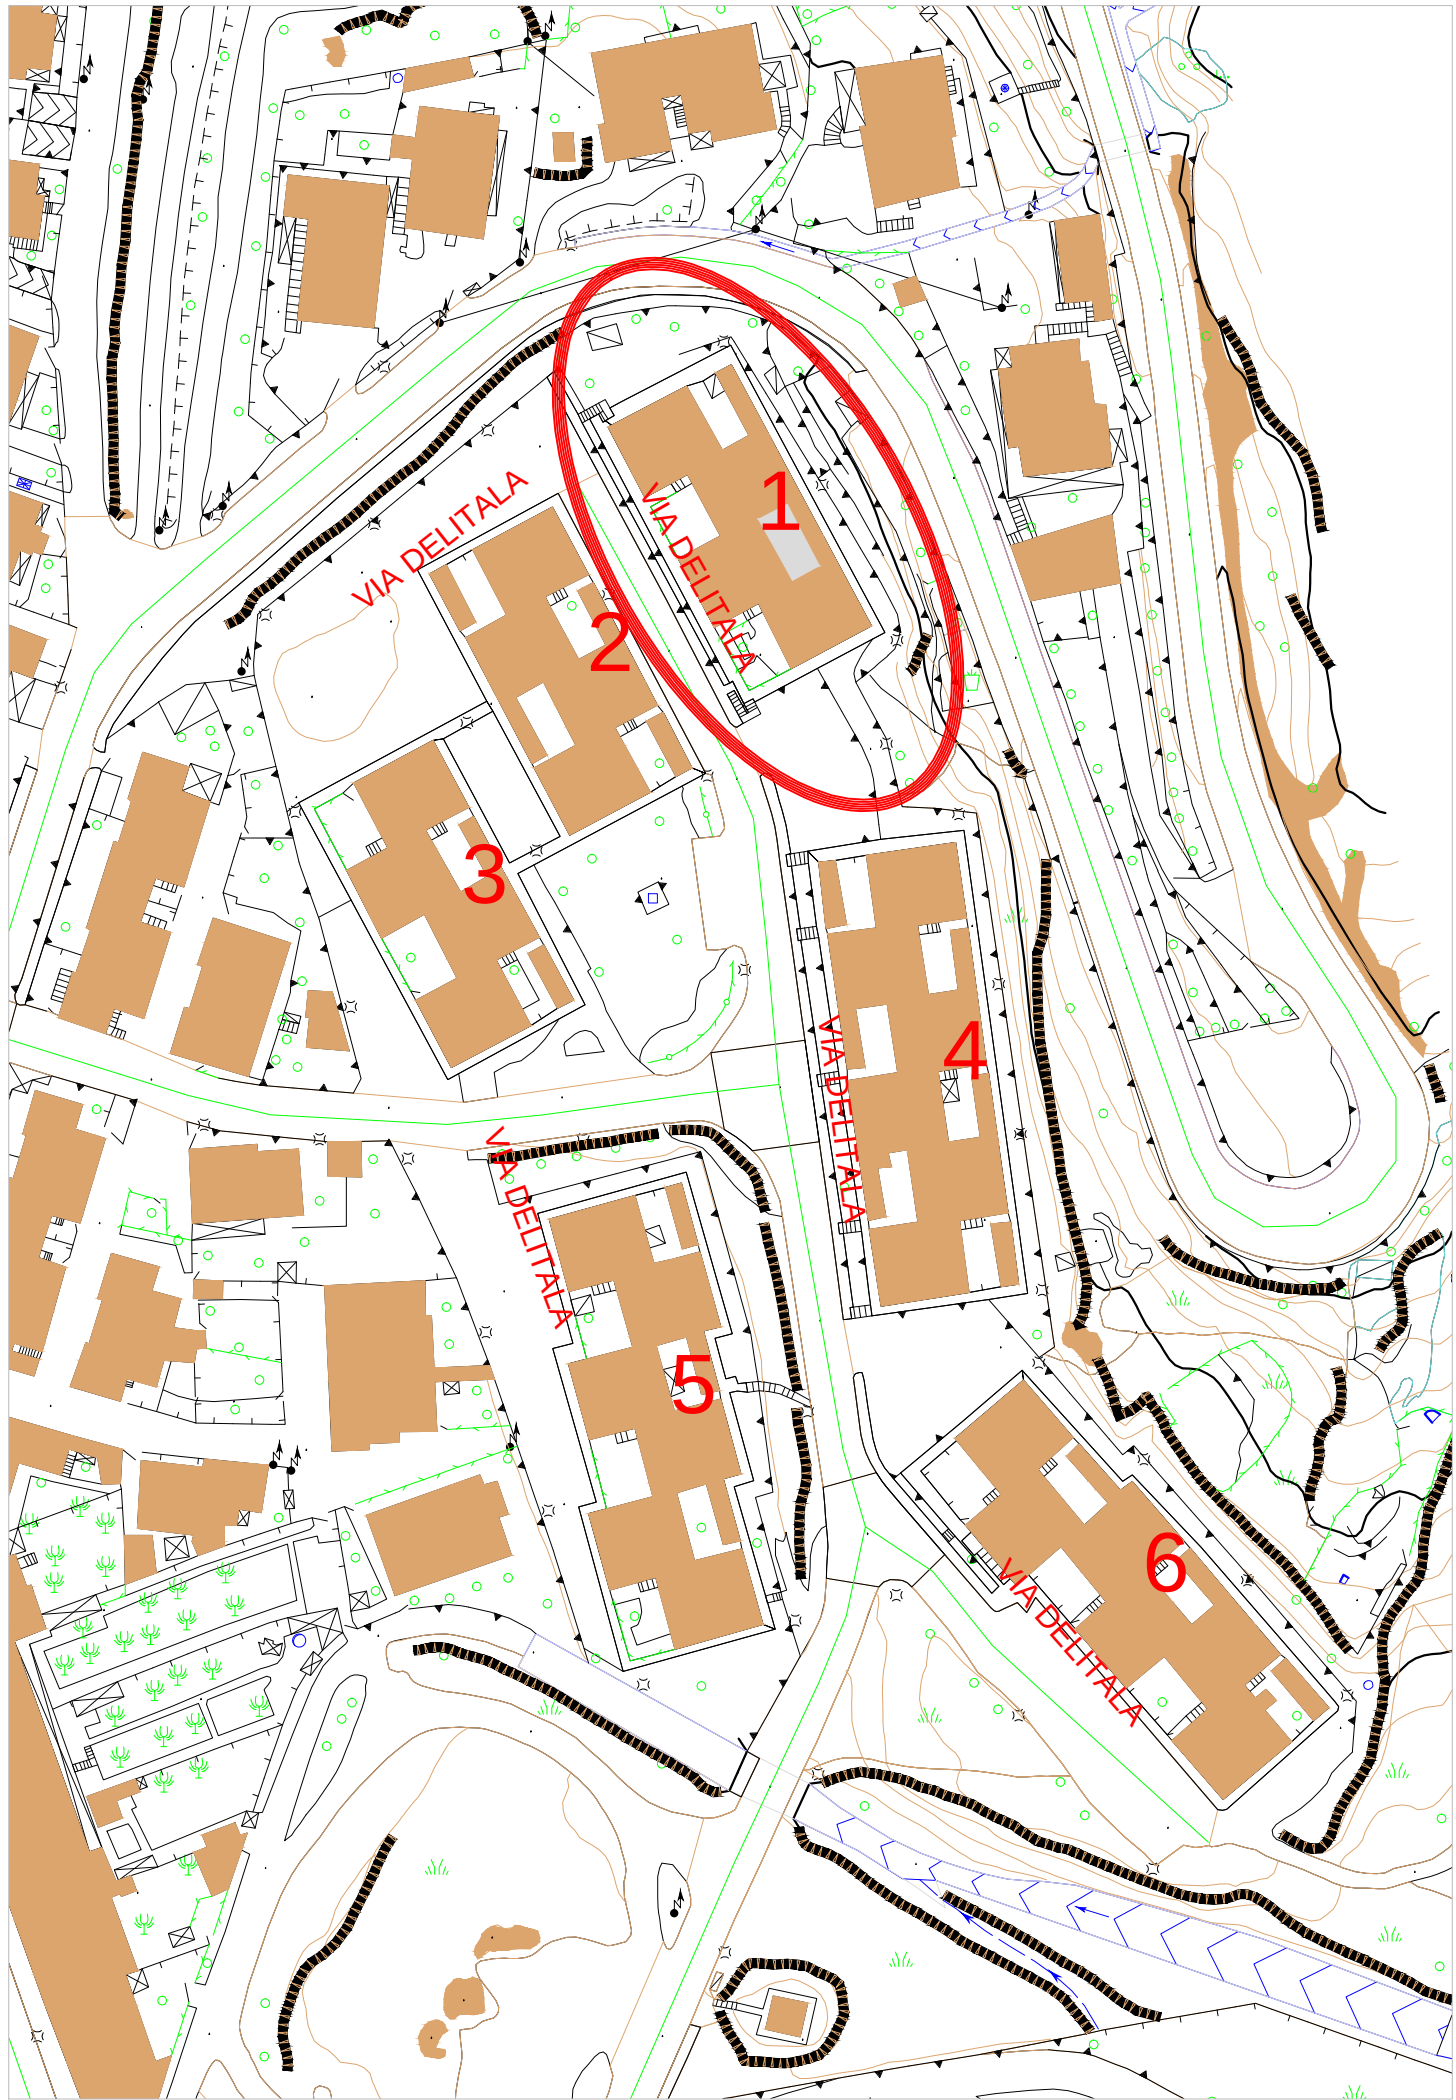

STRALCIO DEL PUC Sc. 1:1000



ORTOFOTO Sc. 1:1000

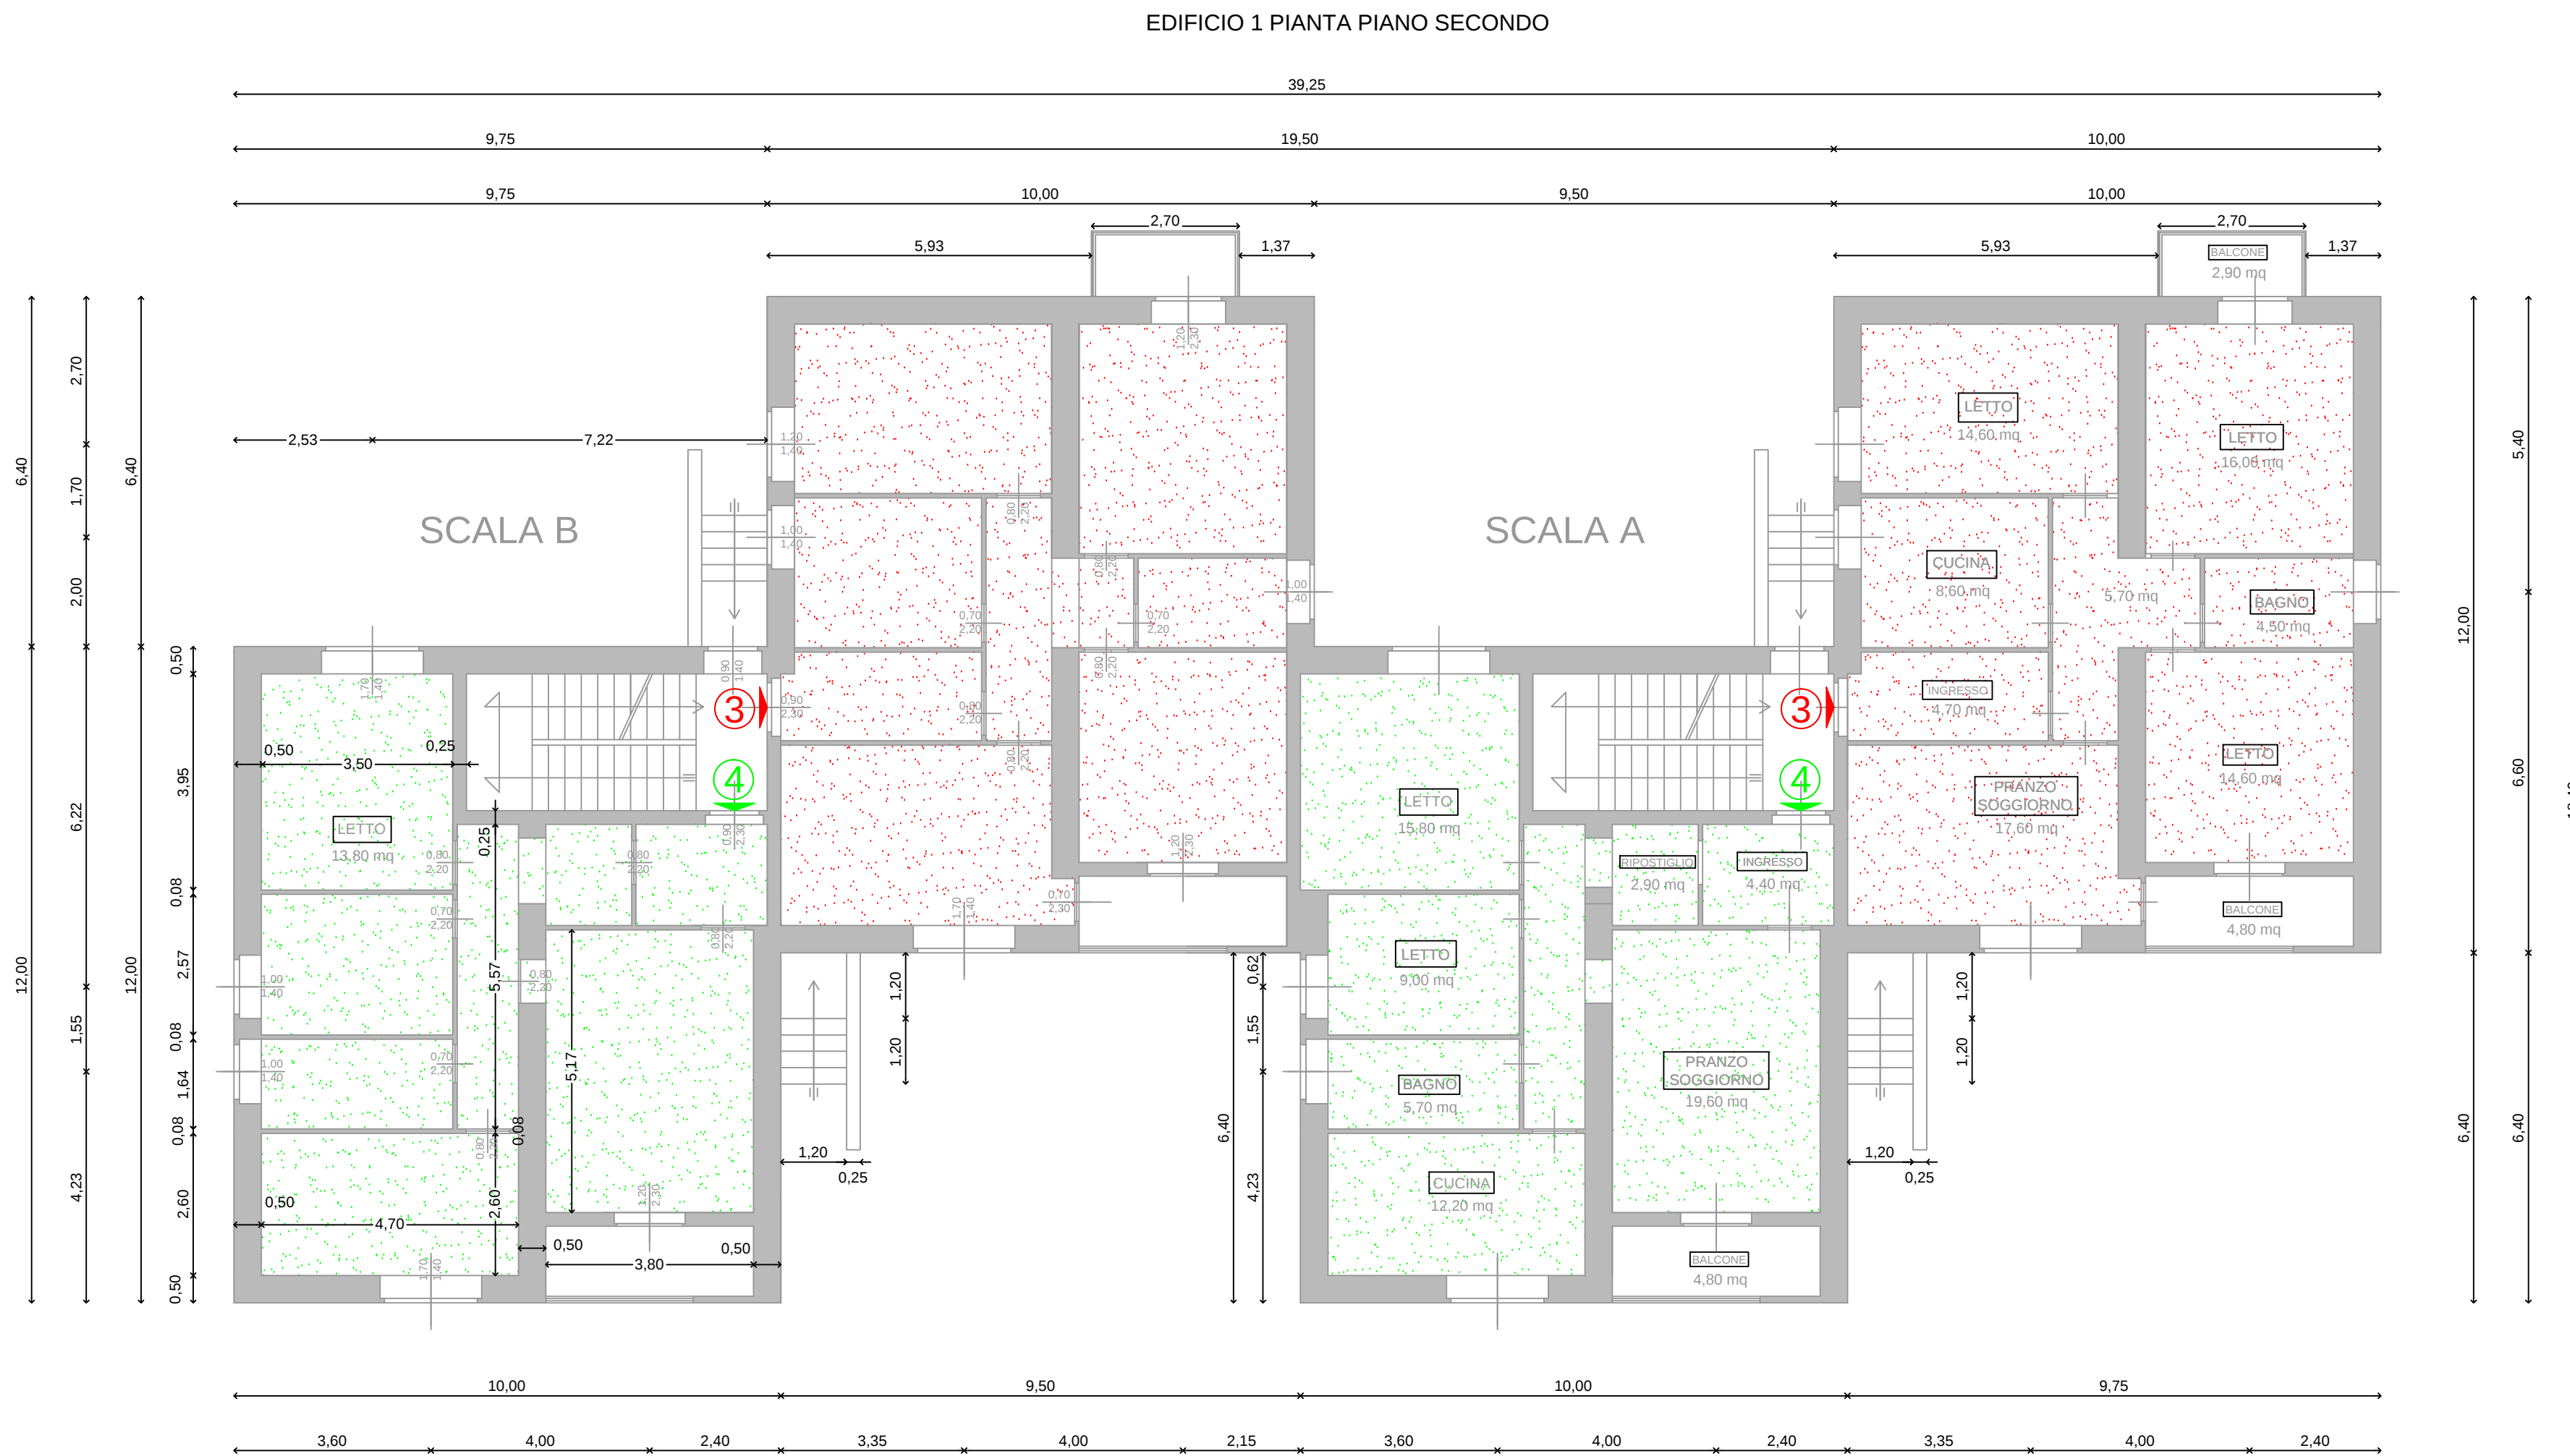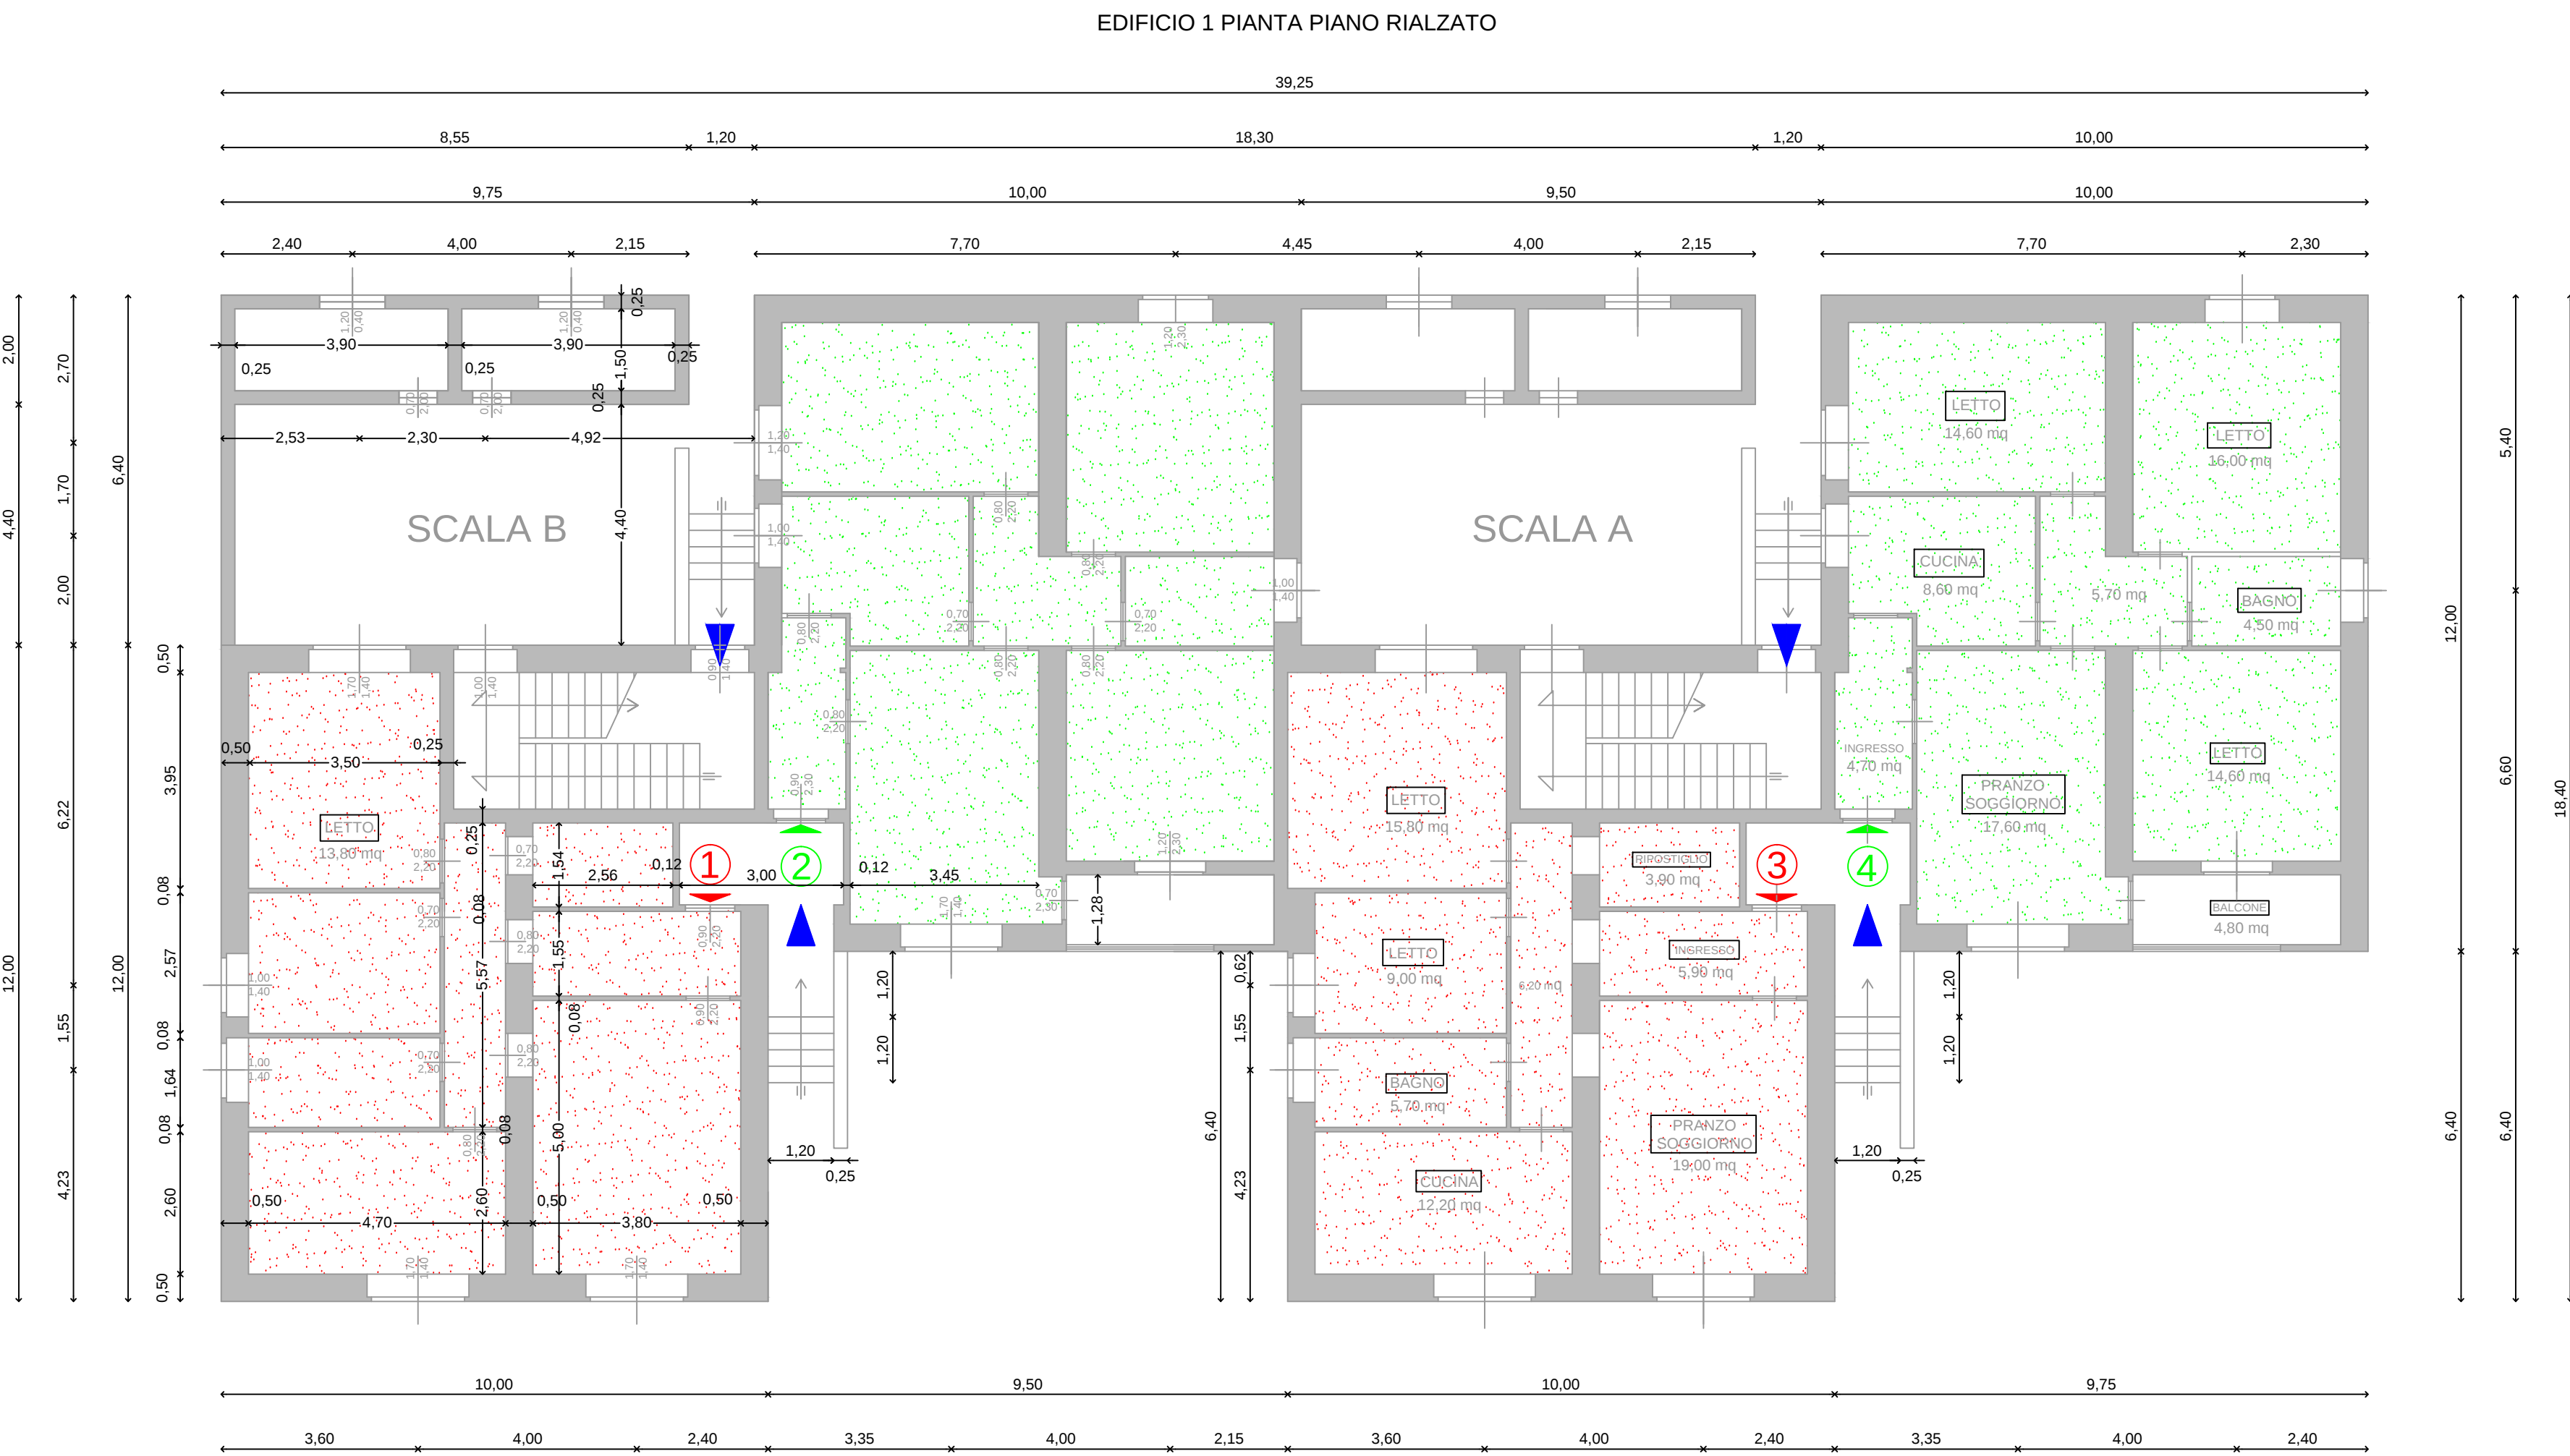

Comune di
BOSA
Provincia di Oristano



azienda regionale per l'edilizia abitativa
Distretto di Oristano - Ufficio Tecnico

PROGETTO ESECUTIVO

EDIFICIO 1, n.12 ALLOGGI
PIANTE

Elaborato da
Geom. Giovanni LAI
Ing. Leonardo RIU

Legge
Data
Ottobre 2014
Aggiornamento
Rev. del procedimento

Scala
1:1000, 1:100
Tavolo
1.1

EDIFICIO 1, 12 ALLOGGI

scala e numero alloggio	interno e piano	superficie utile
1	interno 1, piano rialzato	75,60 mq
2	interno 2, piano rialzato	85,85 mq
3	interno 3, piano rialzato	75,60 mq
4	interno 4, piano rialzato	85,85 mq
scala A, n. 1	interno 1, piano primo	88,70 mq
scala A, n. 2	interno 2, piano primo	74,00 mq
scala A, n. 3	interno 3, piano secondo	88,70 mq
scala A, n. 4	interno 4, piano secondo	74,00 mq
scala B, n. 1	interno 1, piano primo	88,70 mq
scala B, n. 2	interno 2, piano primo	74,00 mq
scala B, n. 3	interno 3, piano secondo	88,70 mq
scala B, n. 4	interno 4, piano secondo	74,00 mq

