

Comune di **BOSA** *Provincia di Oristano*



azienda regionale per l'edilizia abitativa

Distretto di **Oristano** - Ufficio Tecnico

PROGETTO ESECUTIVO

RECUPERO DI 80 ALLOGGI IN VIA DELITALA - RIONE CARIA -

Elaborato

**EDIFICIO 1, n.12 ALLOGGI
PROSPETTI**

Redatto da

Geom. Giovanni LAI
Ing. Leonardo RIU

Legge

Data

Ottobre 2014

Aggiornamento


Resp. del procedimento

Scala


1:1000, 1:100

Tavola

1.2

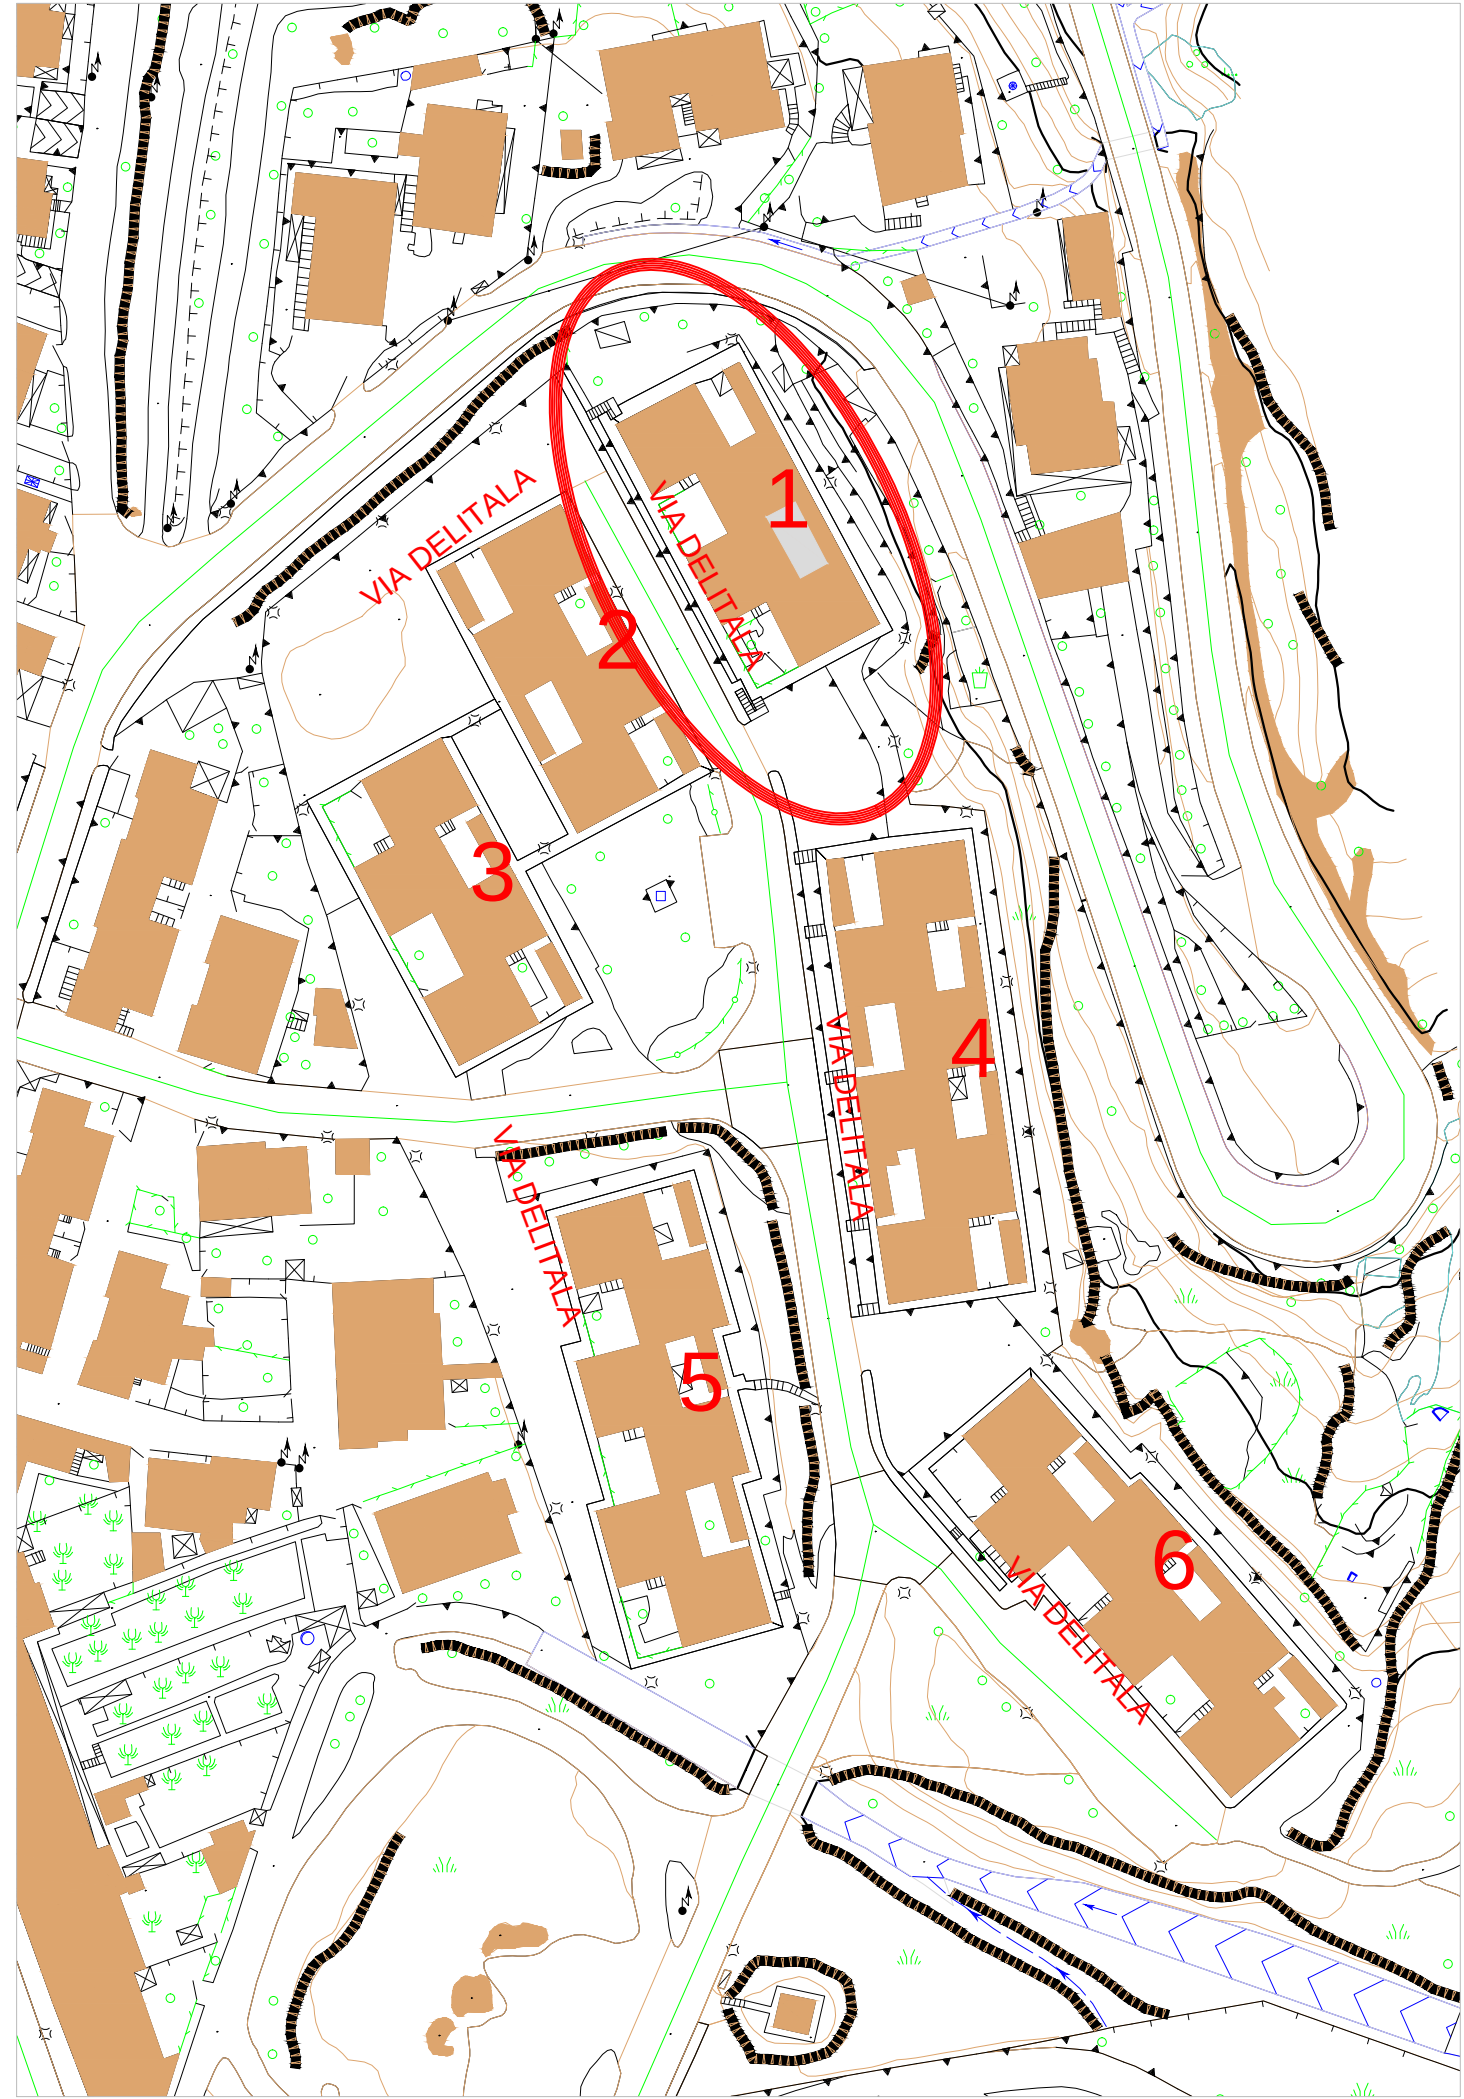


STRALCIO DEL PUC Sc. 1:1000

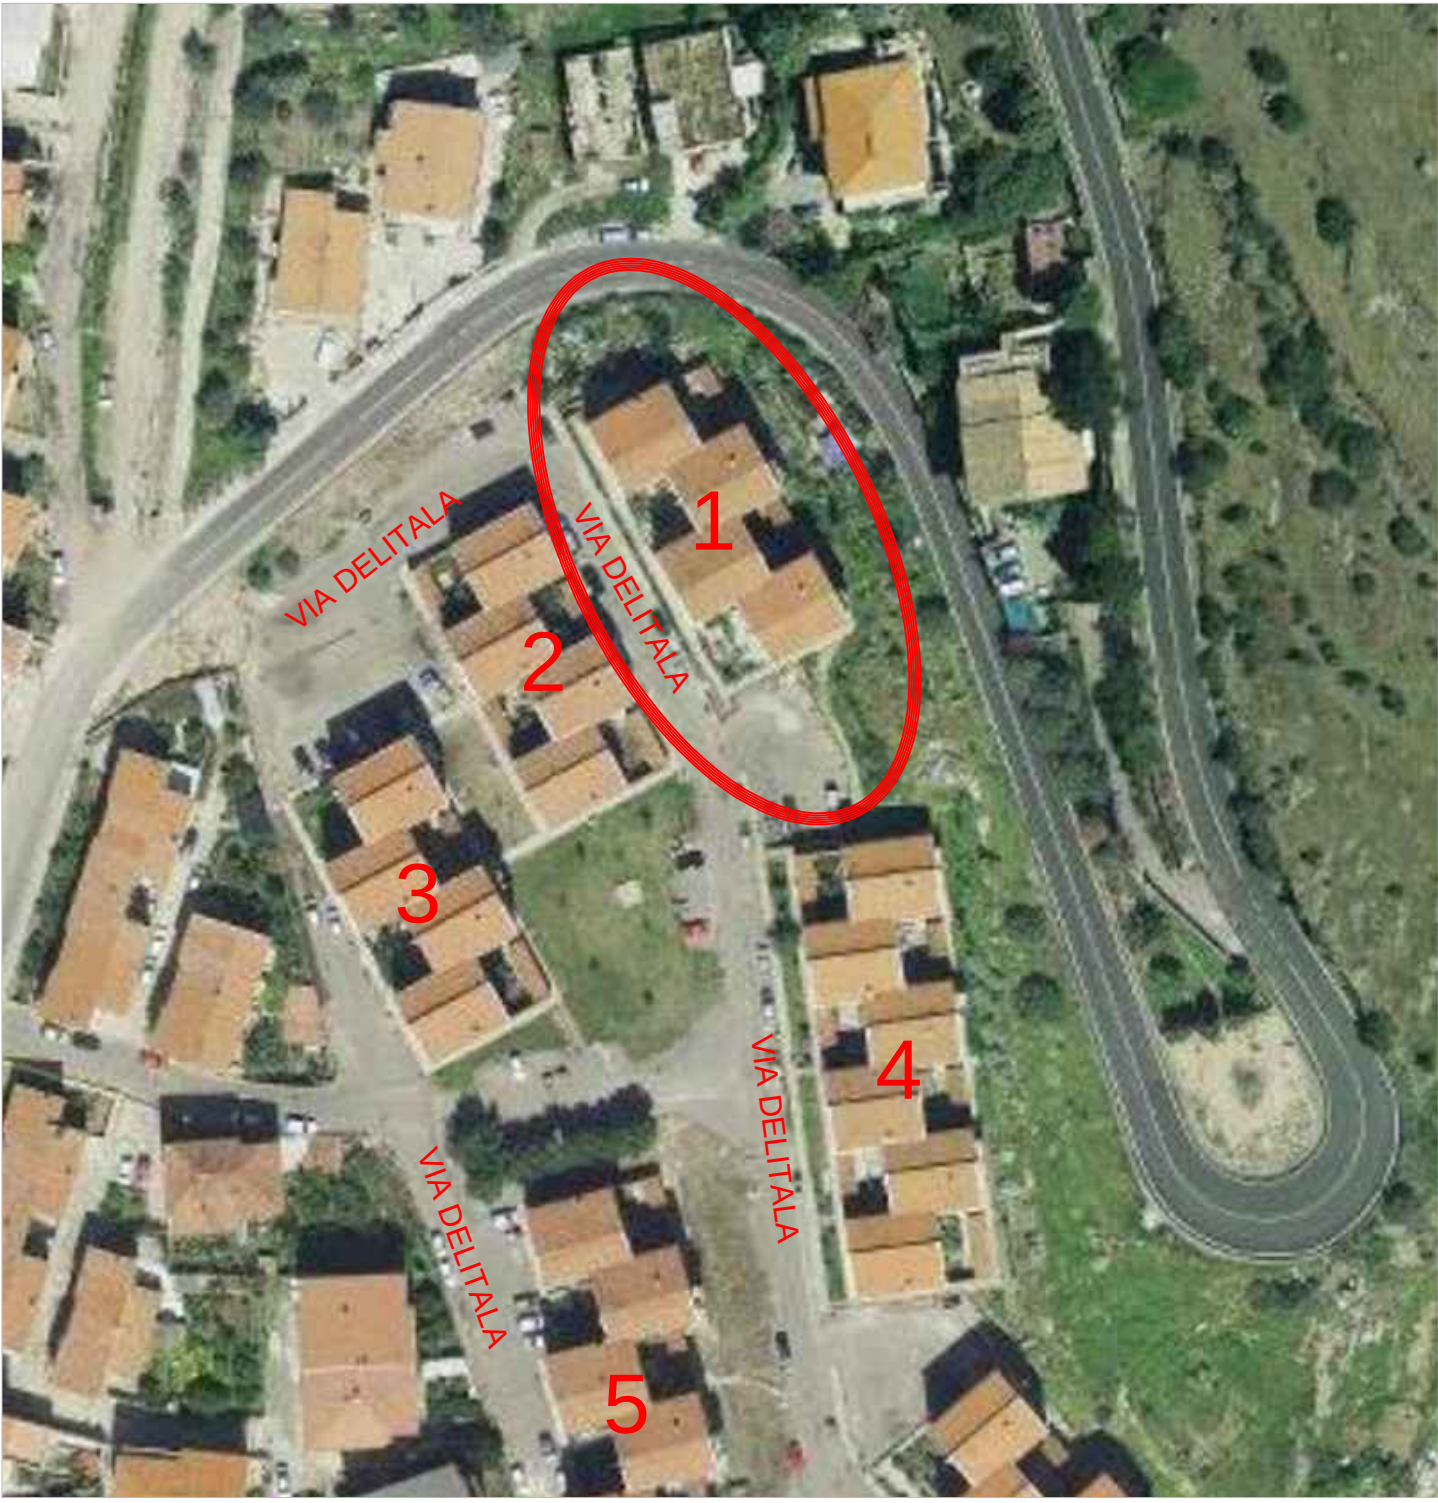


ORTOFOTO Sc. 1:1000



EDIFICIO 1 PROSPETTO LATERALE DESTRO

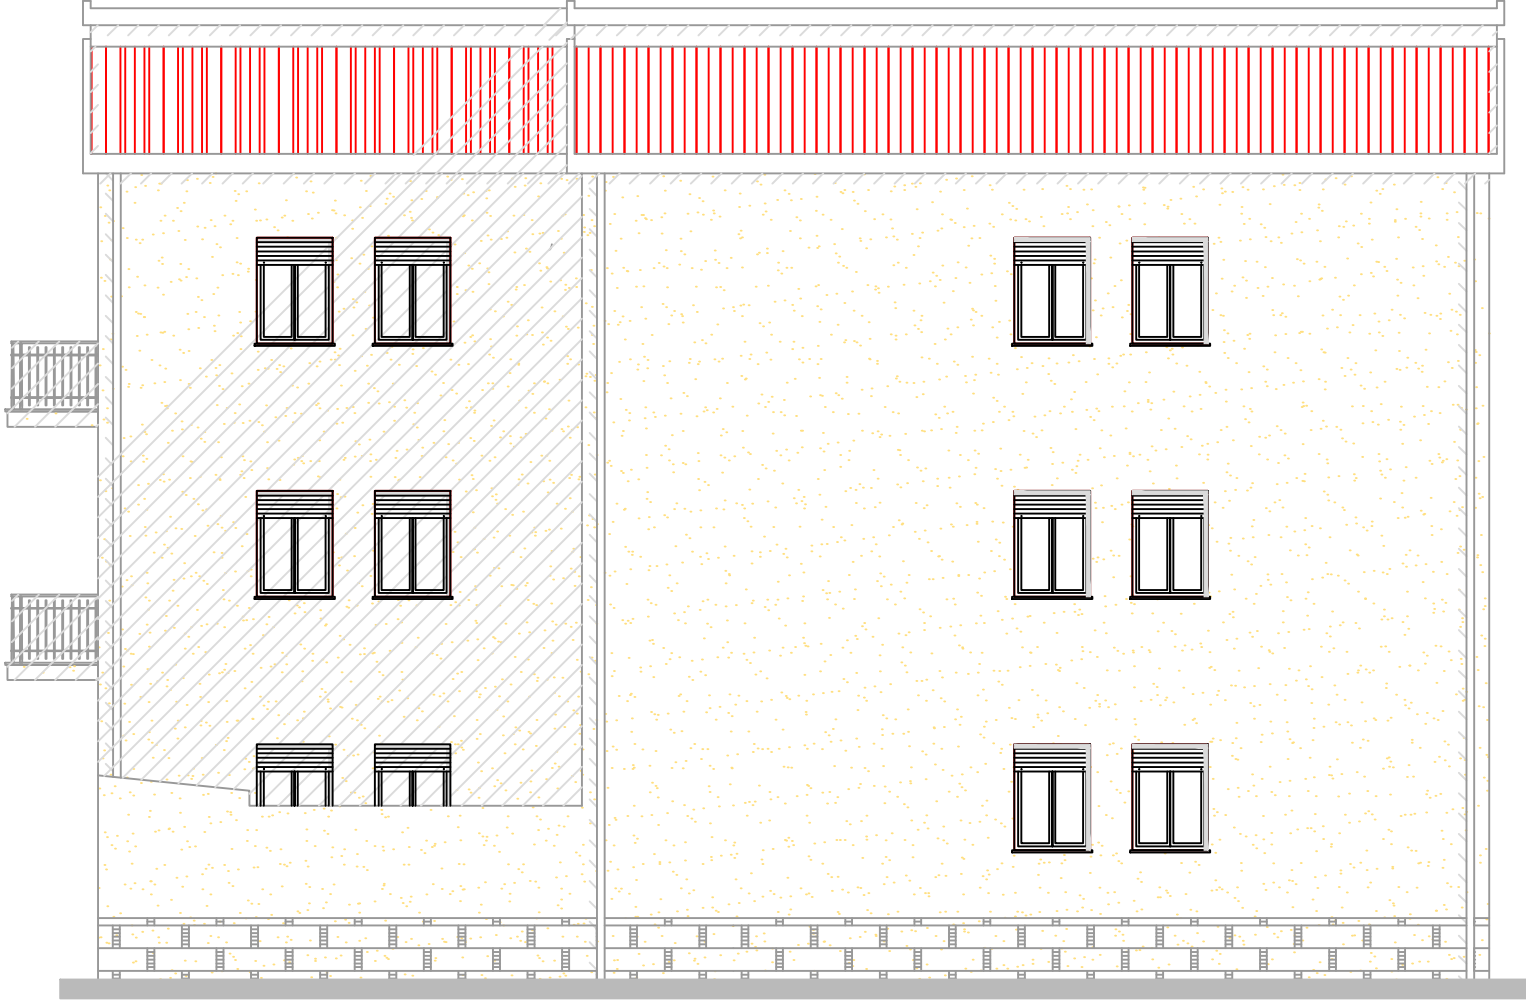

EDIFICIO 1 PROSPETTO LATERALE SINISTRO

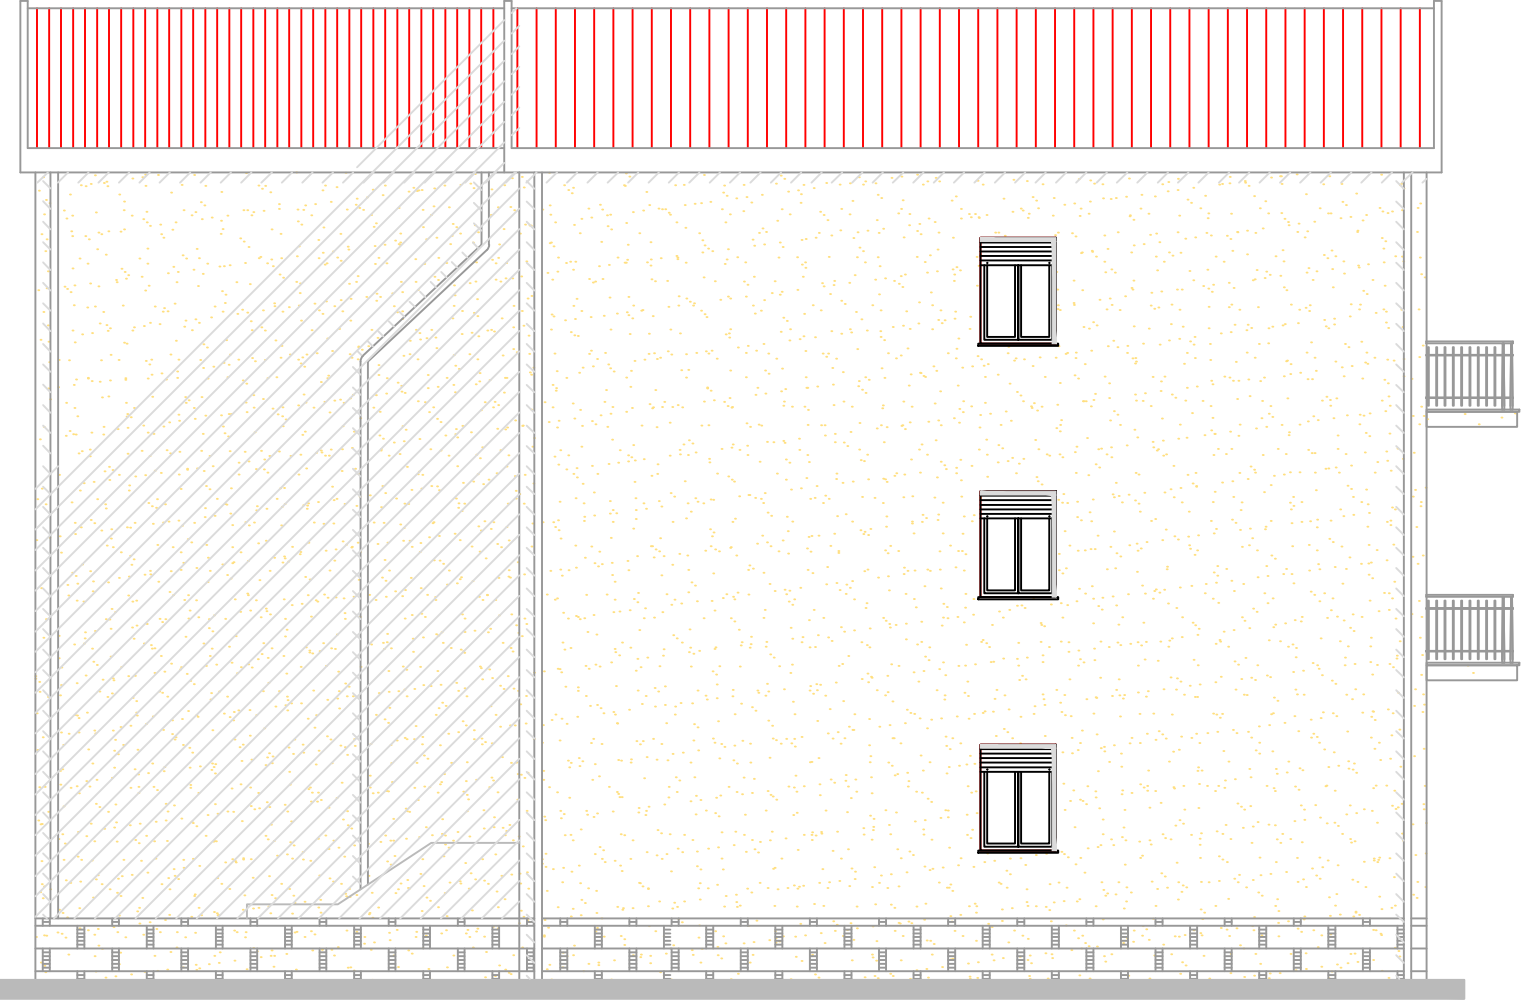

EDIFICIO 1 PROSPETTO ANTERIORE SULLA VIA DELITALA



EDIFICIO 1 PROSPETTO POSTERIORE



Comune di BOSA
Provincia di Oristano



azienda regionale per l'edilizia abitativa
Distretto di Oristano - Ufficio Tecnico

PROGETTO ESECUTIVO

**RECUPERO DI 80 ALLOGGI
IN VIA DELITALA - RIONE CARIA -**

Elaborato
**EDIFICIO 1, n.12 ALLOGGI
PROSPETTI**

Redatto da
**Geom. Giovanni LAI
Ing. Leonardo RIU**

Legge
1:1000, 1:100

Data
Ottobre 2014

Aggiornamento

Resp. del procedimento

Tavola

1.2