

Comune di **BOSA** Provincia di Oristano



azienda regionale per l'edilizia abitativa

Distretto di **Oristano** - Ufficio Tecnico

PROGETTO ESECUTIVO

RECUPERO DI 80 ALLOGGI IN VIA DELITALA - RIONE CARIA -

Elaborato

**EDIFICIO 2, n.8 ALLOGGI
PIANTE**

Redatto da

Giovanni Lai
Geom. Giovanni LAI
Ing. Leonardo RIU

Legge

Data

Ottobre 2014

Aggiornamento


Resp. del procedimento

Scala

1:1000, 1:100

Tavola


2.1

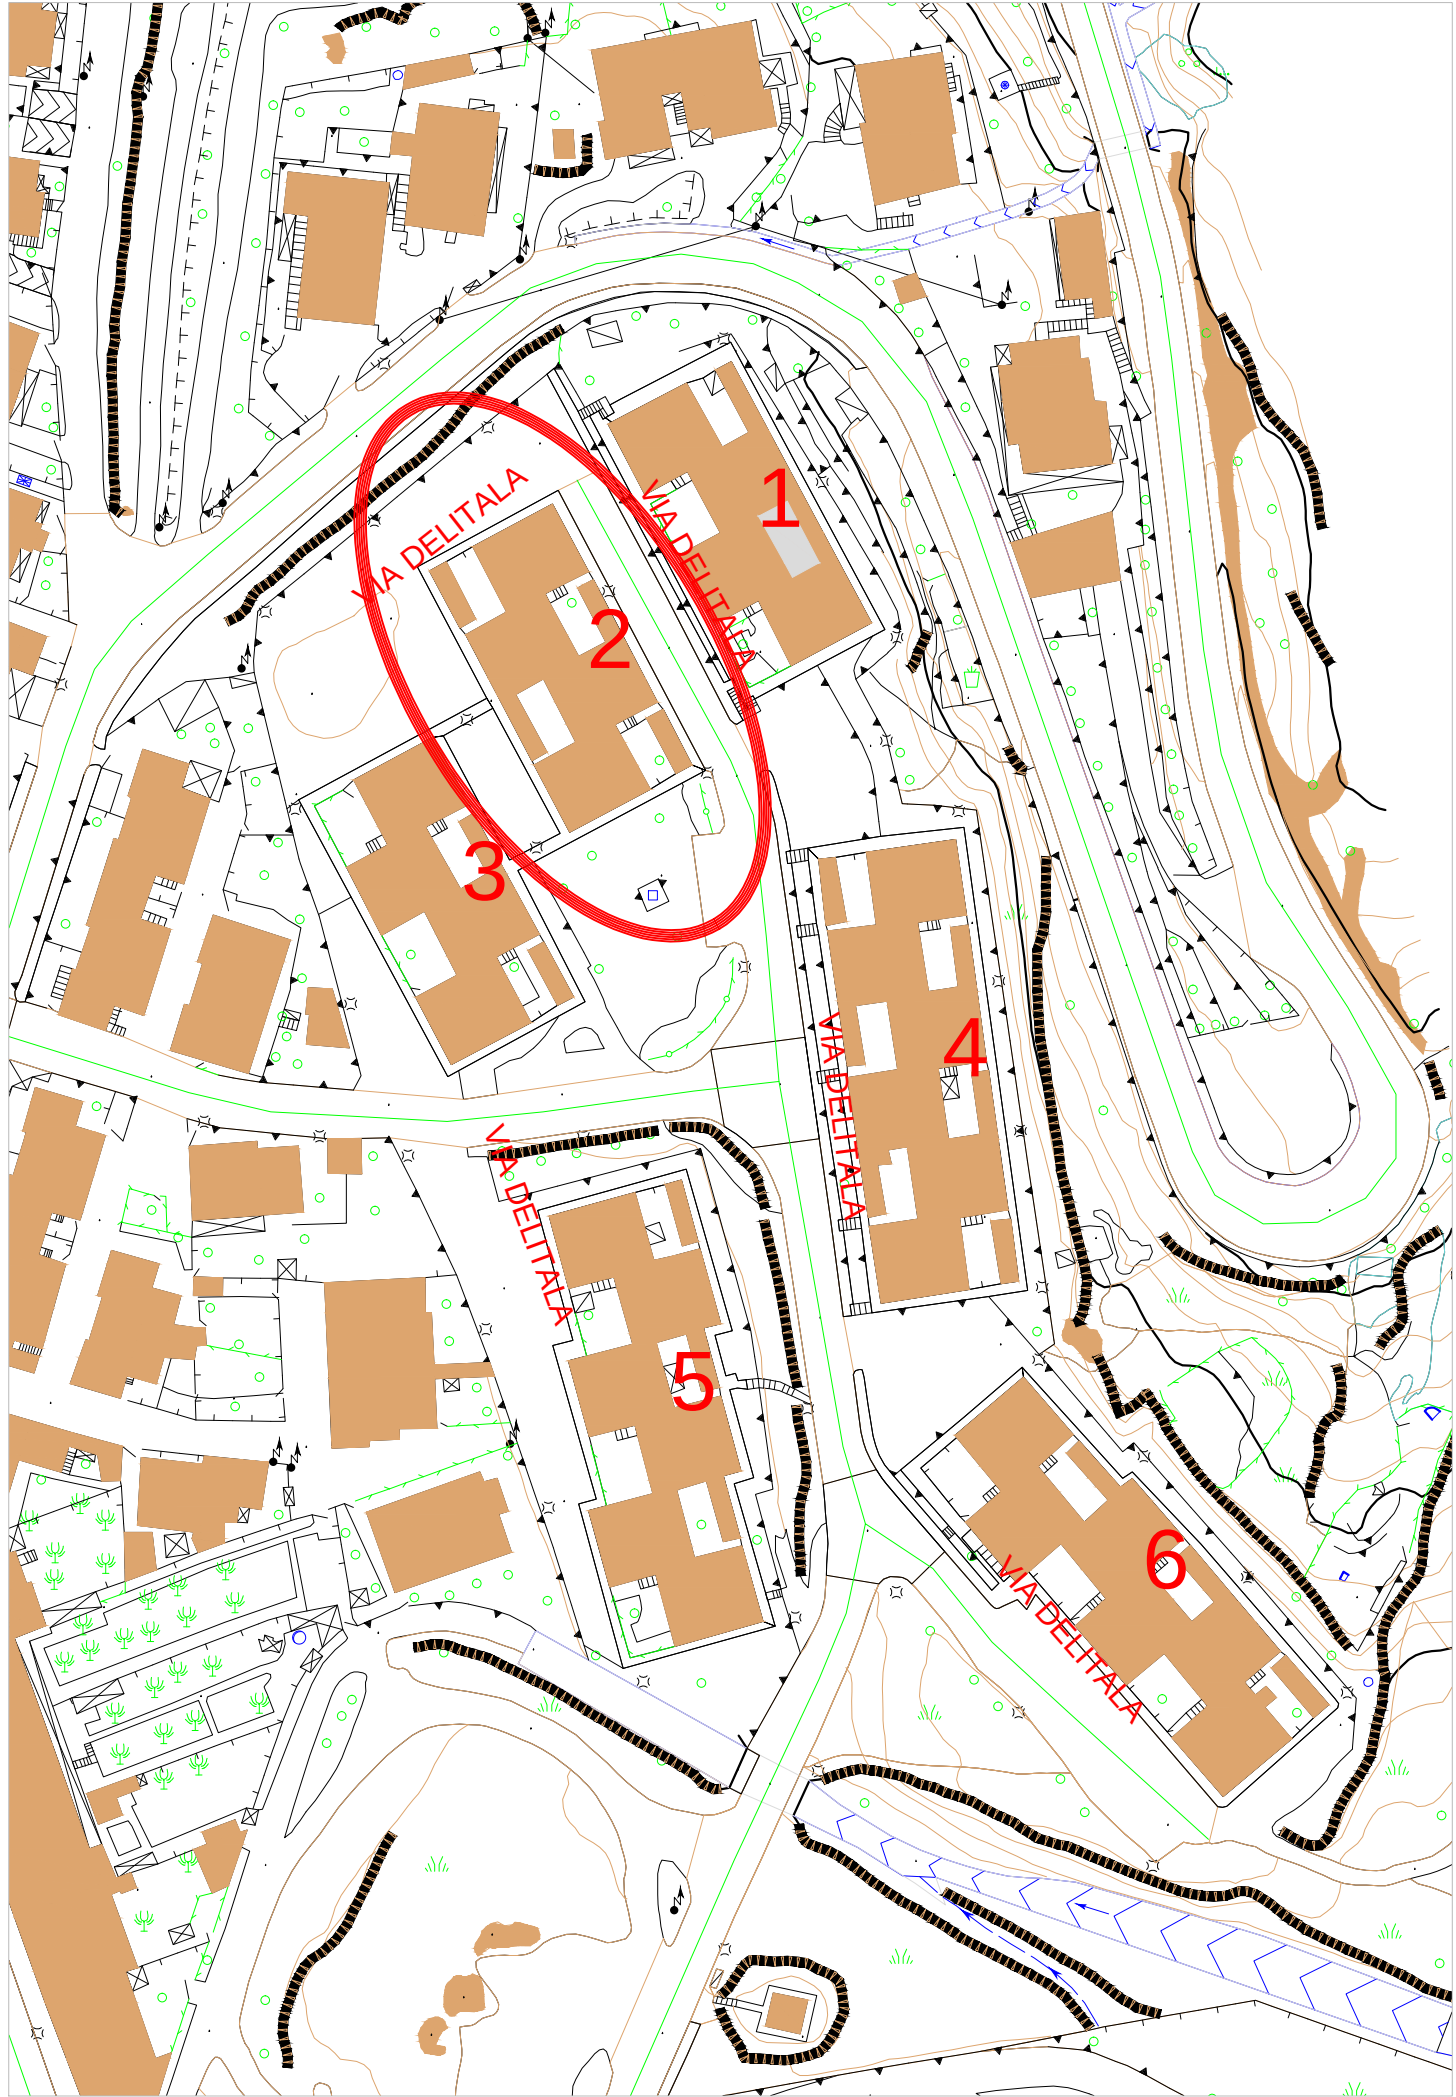

STRALCIO DEL PUC Sc. 1:1000



ORTOFOTO Sc. 1:1000

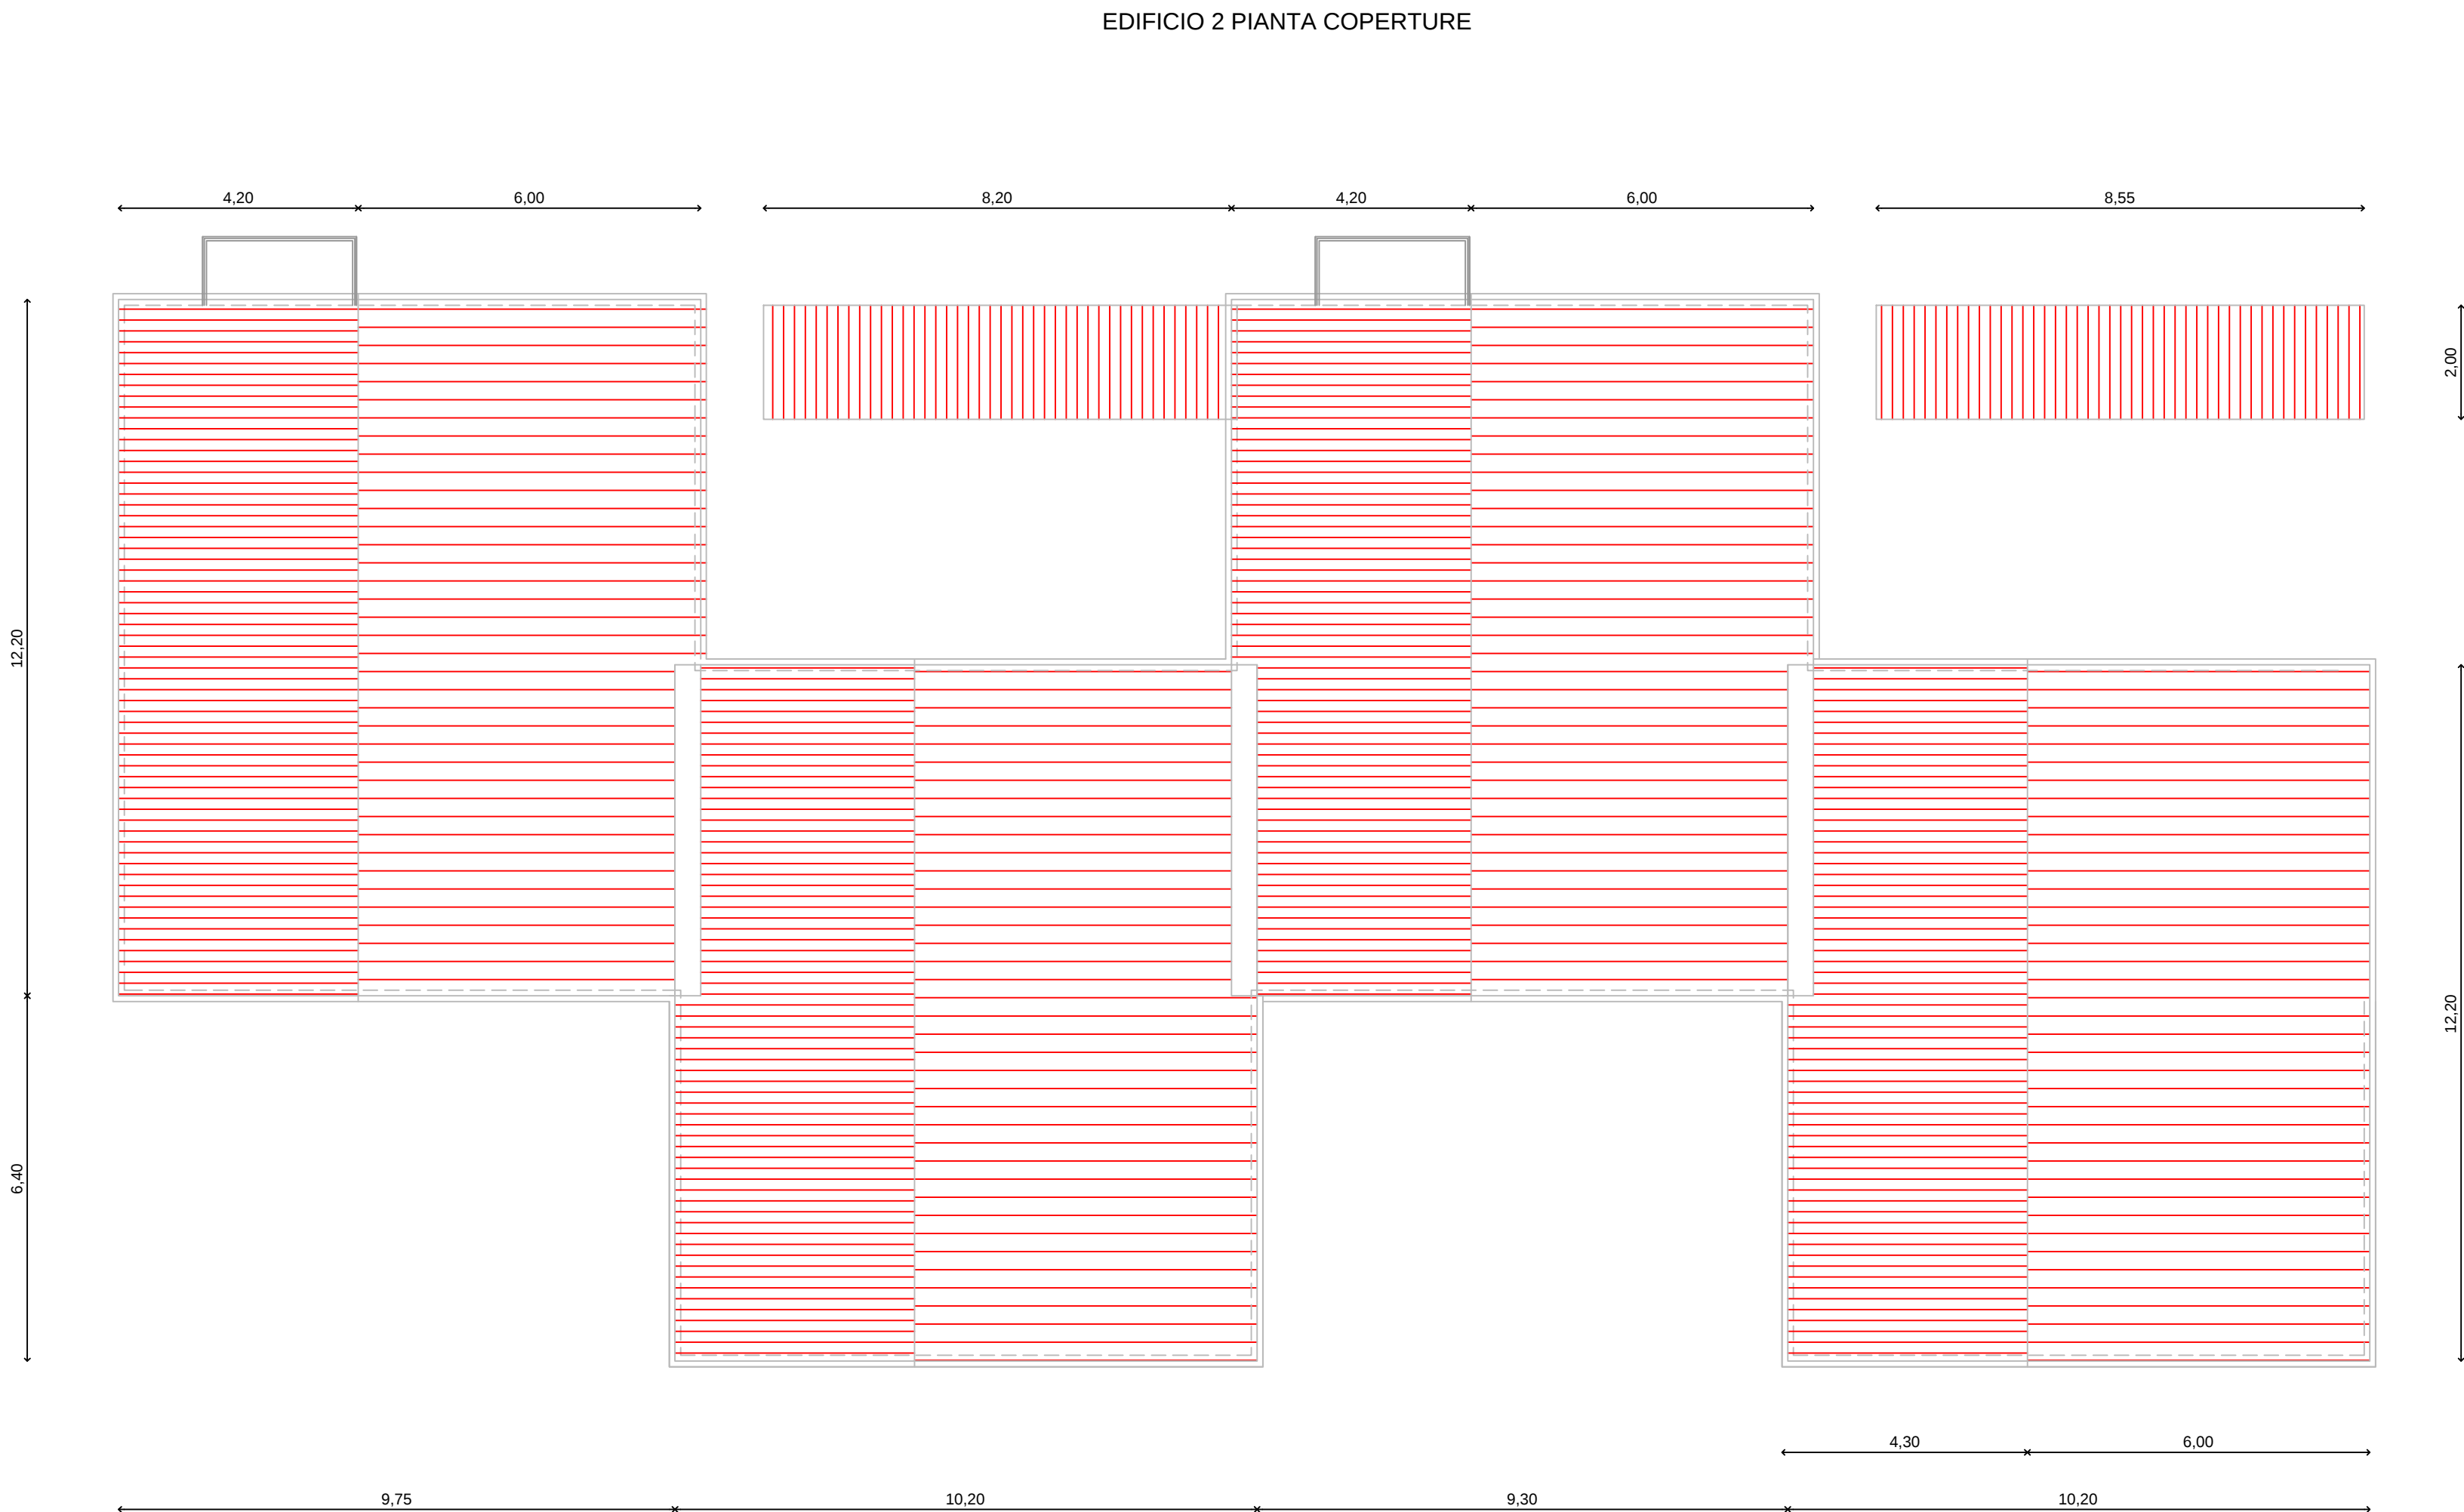

Comune di

BOSA

Provincia di Oristano

AREA

azienda regionale per l'edilizia abitativa

Distretto di Oristano - Ufficio Tecnico

PROGETTO ESECUTIVO

EDIFICIO 2, n.8 ALLOGGI

PIANTE

Elaborato

Geom. Giovanni LAI

Ing. Leonardo RIU

Legge

1:1000, 1:100

Scala

2.1

Redatto da

Geom. Giovanni LAI

Ing. Leonardo RIU

Data

Ottobre 2014

Tavolo

2.1

Aggiornamento

Rec. del procedimento

EDIFICIO 2, 8 ALLOGGI

scala e numero alloggio	interno e piano	superficie utile
1	interno 1, piano rialzato	85,85 mq
2	interno 2, piano rialzato	75,60 mq
3	interno 3, piano rialzato	85,85 mq
4	interno 4, piano rialzato	75,60 mq
scala A, n. 1	interno 1, piano primo	74,00 mq
scala A, n. 2	interno 2, piano primo	88,70 mq
scala B, n. 1	interno 1, piano primo	74,00 mq
scala B, n. 2	interno 2, piano primo	88,70 mq

