

Comune di **BOSA** *Provincia di Oristano*



azienda regionale per l'edilizia abitativa

Distretto di **Oristano** - Ufficio Tecnico

PROGETTO ESECUTIVO

RECUPERO DI 80 ALLOGGI IN VIA DELITALA - RIONE CARIA -

Elaborato

**EDIFICIO 2, n.8 ALLOGGI
PROSPETTI**

Redatto da

Giuseppe Lai
**Geom. Giovanni LAI
Ing. Leonardo RIU**

Legge

Data

Ottobre 2014

Aggiornamento


Resp. del procedimento

Scala


1:1000, 1:100

Tavola

2.2

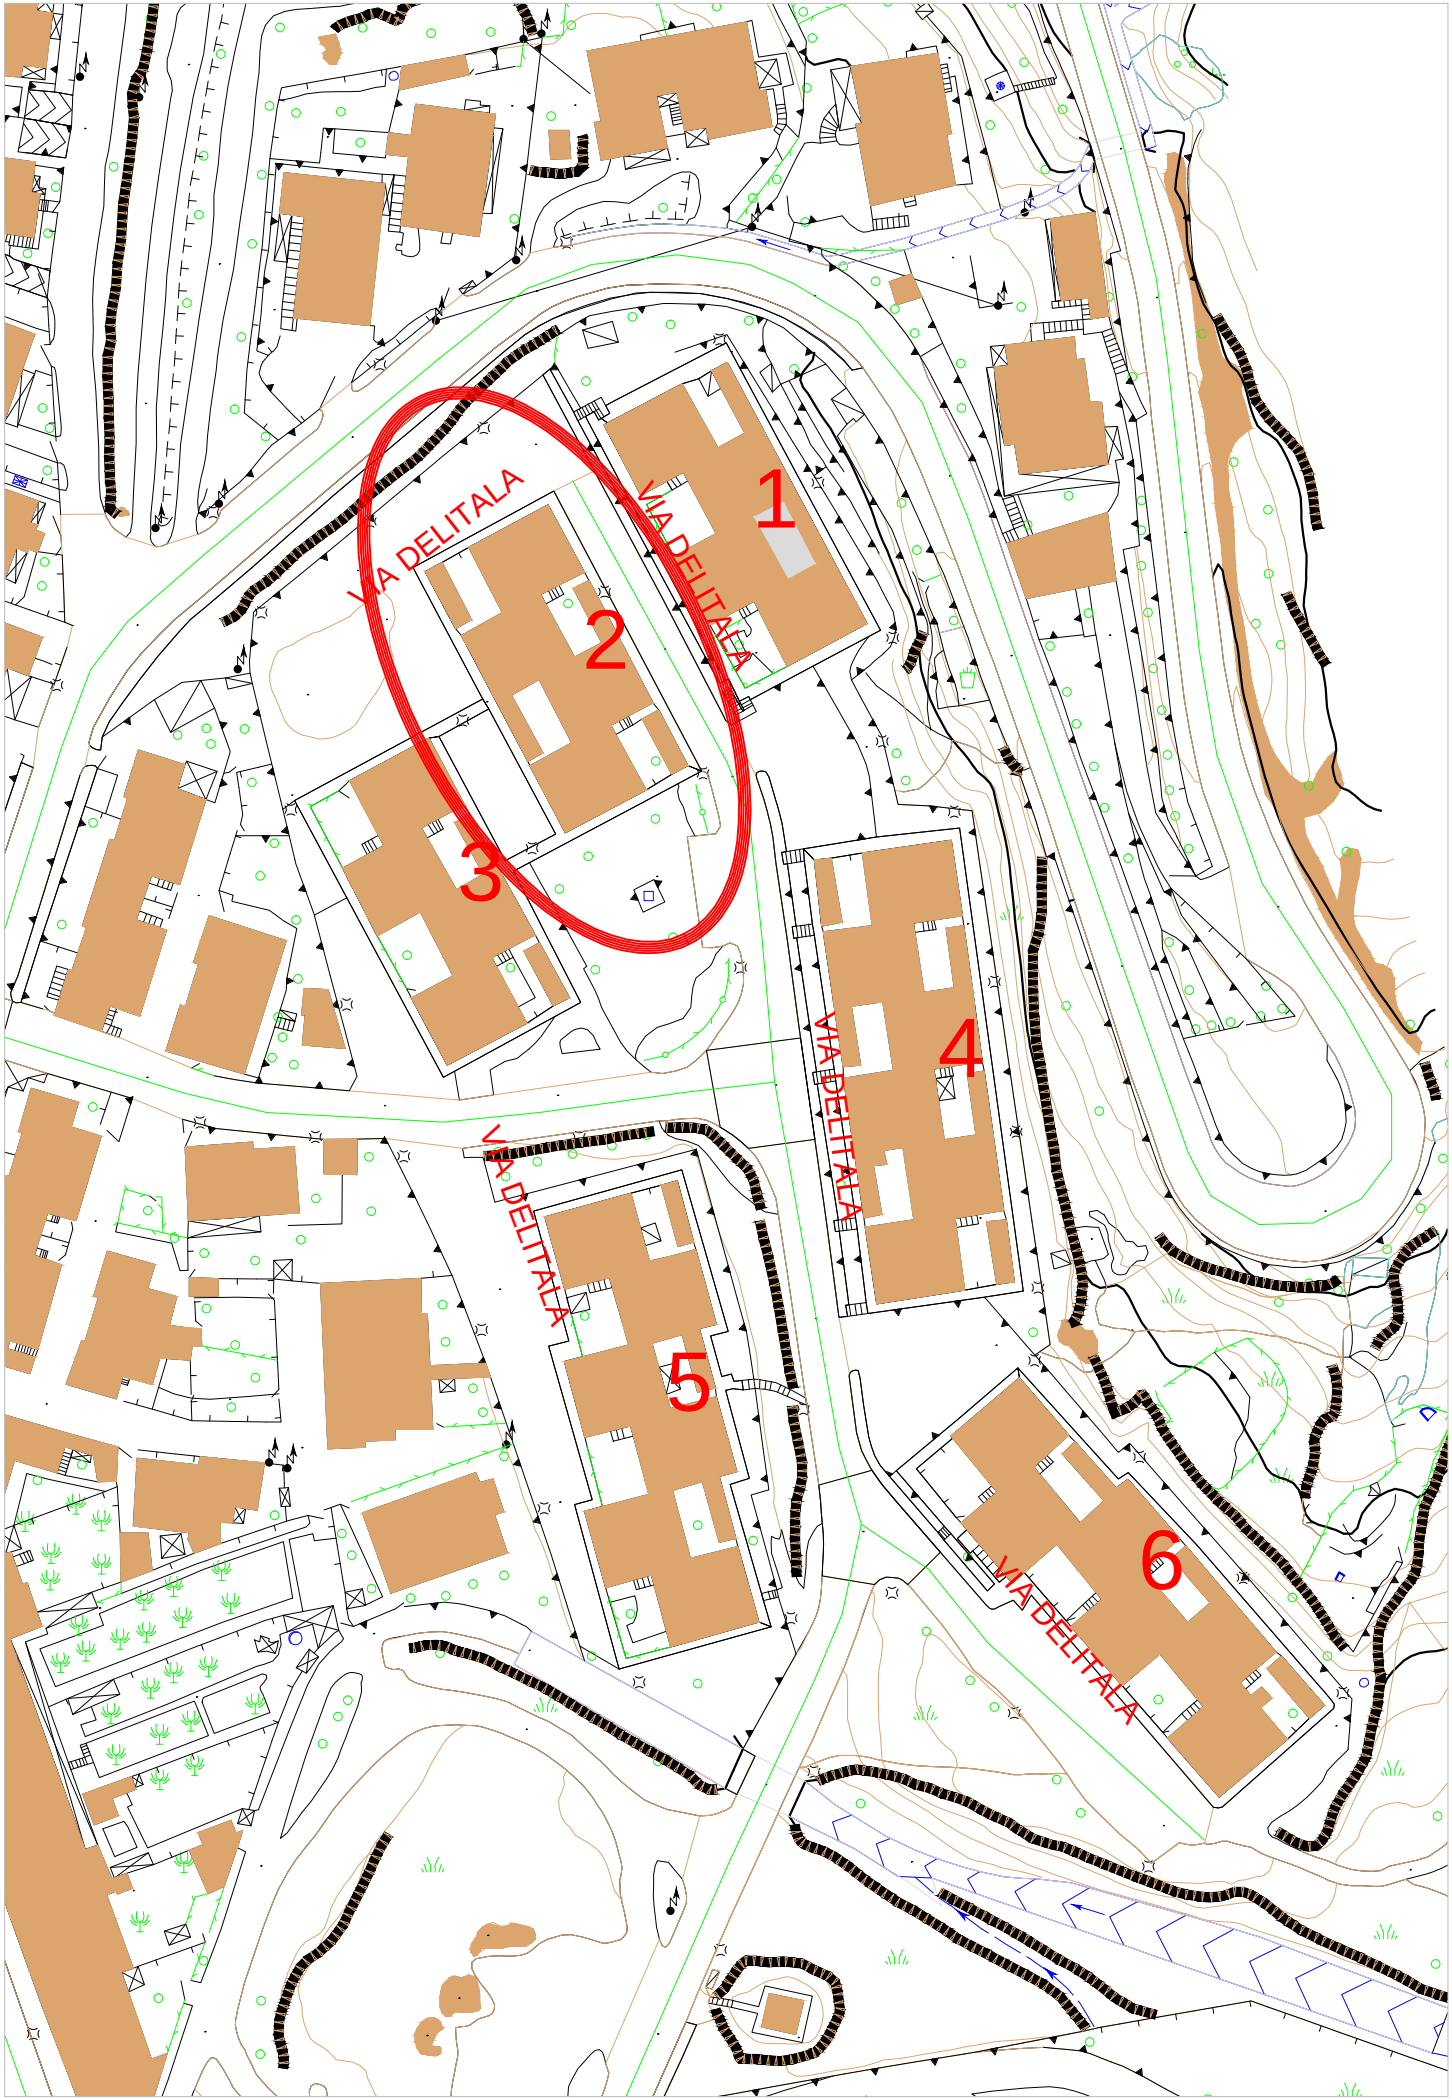

STRALCIO DEL PUC Sc. 1:1000

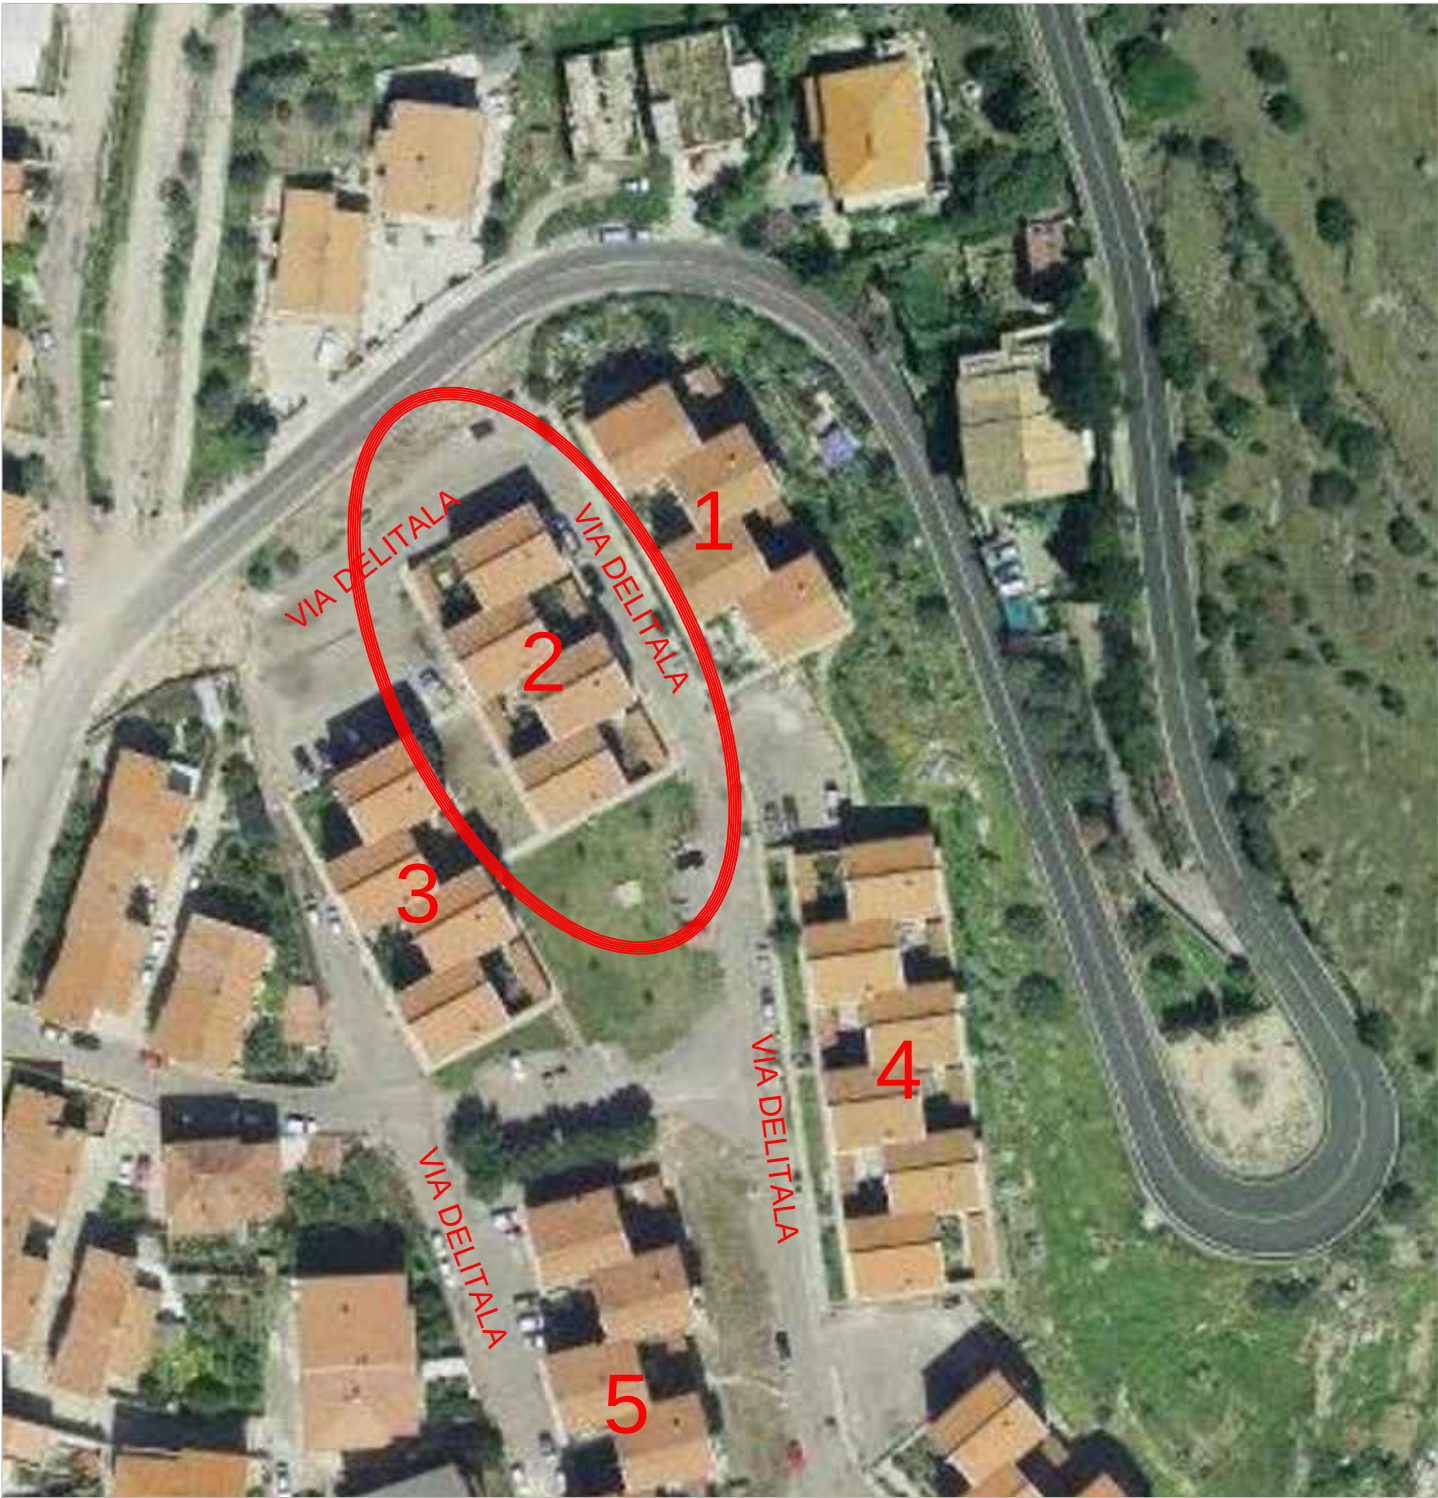


ORTOFOTO Sc. 1:1000




PROSPETTO ANTERIORE SULLA VIA DELITALA

EDIFICIO 2 PROSPETTO LATERALE DESTRO

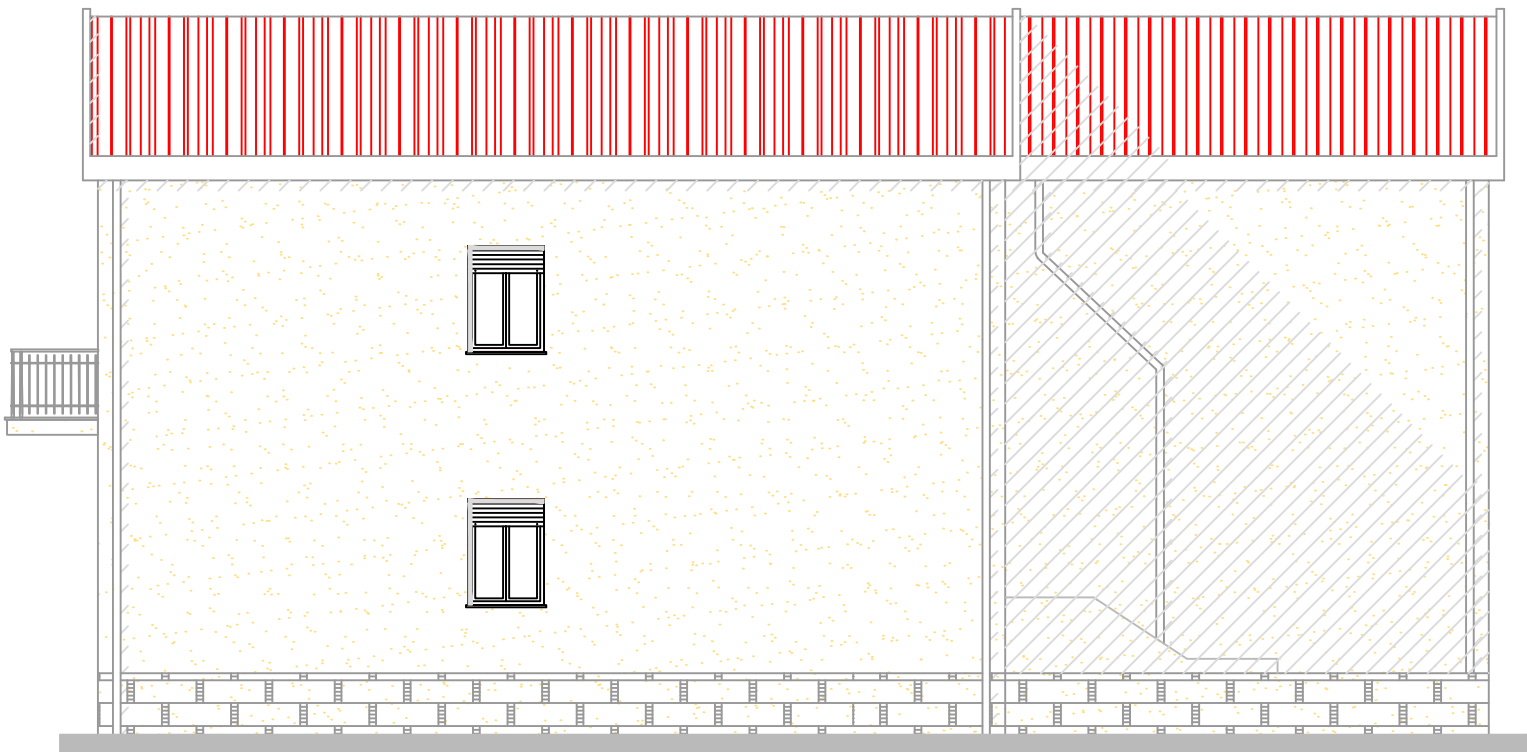

39,25

EDIFICIO 2 PROSPETTO LATERALE SINISTRO

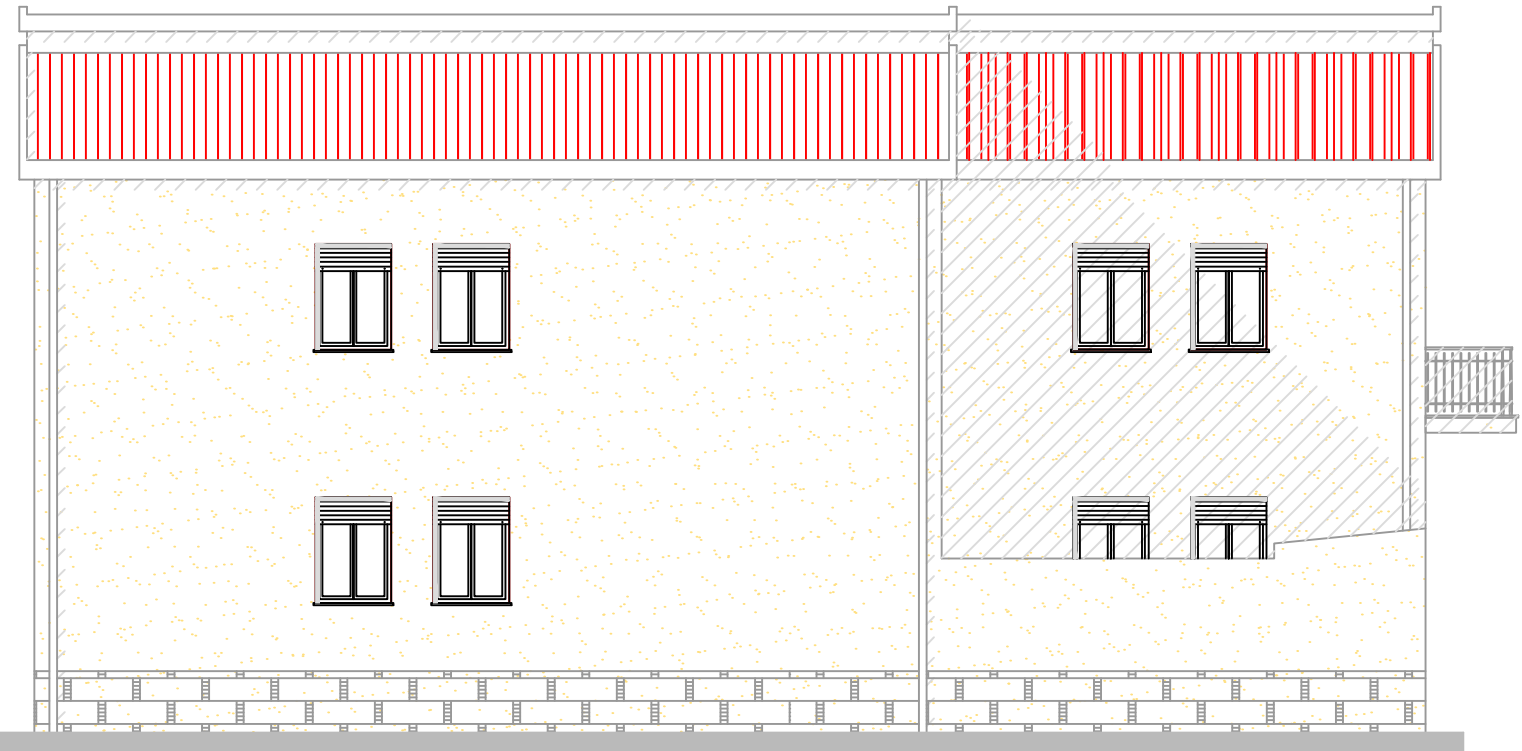

9,25

EDIFICIO 2 PROSPETTO ANTERIORE SULLA VIA DELITALA



EDIFICIO 2 PROSPETTO POSTERIORE



Comune di BOSA
Provincia di Oristano



azienda regionale per l'edilizia abitativa
Distretto di Oristano - Ufficio Tecnico

PROGETTO ESECUTIVO

**RECUPERO DI 80 ALLOGGI
IN VIA DELITALA - RIONE CARIA -**

Elaborato
**EDIFICIO 2, n.8 ALLOGGI
PROSPETTI**

Redatto da
**Geom. Giovanni LAI
Ing. Leonardo RIU**

Legge
1:1000, 1:100

Data
Ottobre 2014

Aggiornamento

Resp. del procedimento

Tavola
2.2