

Comune di **BOSA** Provincia di Oristano



azienda regionale per l'edilizia abitativa

Distretto di **Oristano** - Ufficio Tecnico

PROGETTO ESECUTIVO

RECUPERO DI 80 ALLOGGI IN VIA DELITALA - RIONE CARIA -

Elaborato

**EDIFICIO 3, n.12 ALLOGGI
PIANTE**

Legge

Scala

1:1000, 1:100

Redatto da

Geom. Giovanni LAI
Ing. Leonardo RIU

Data


Ottobre 2014

Tavola

3.1

Aggiornamento



Resp. del procedimento

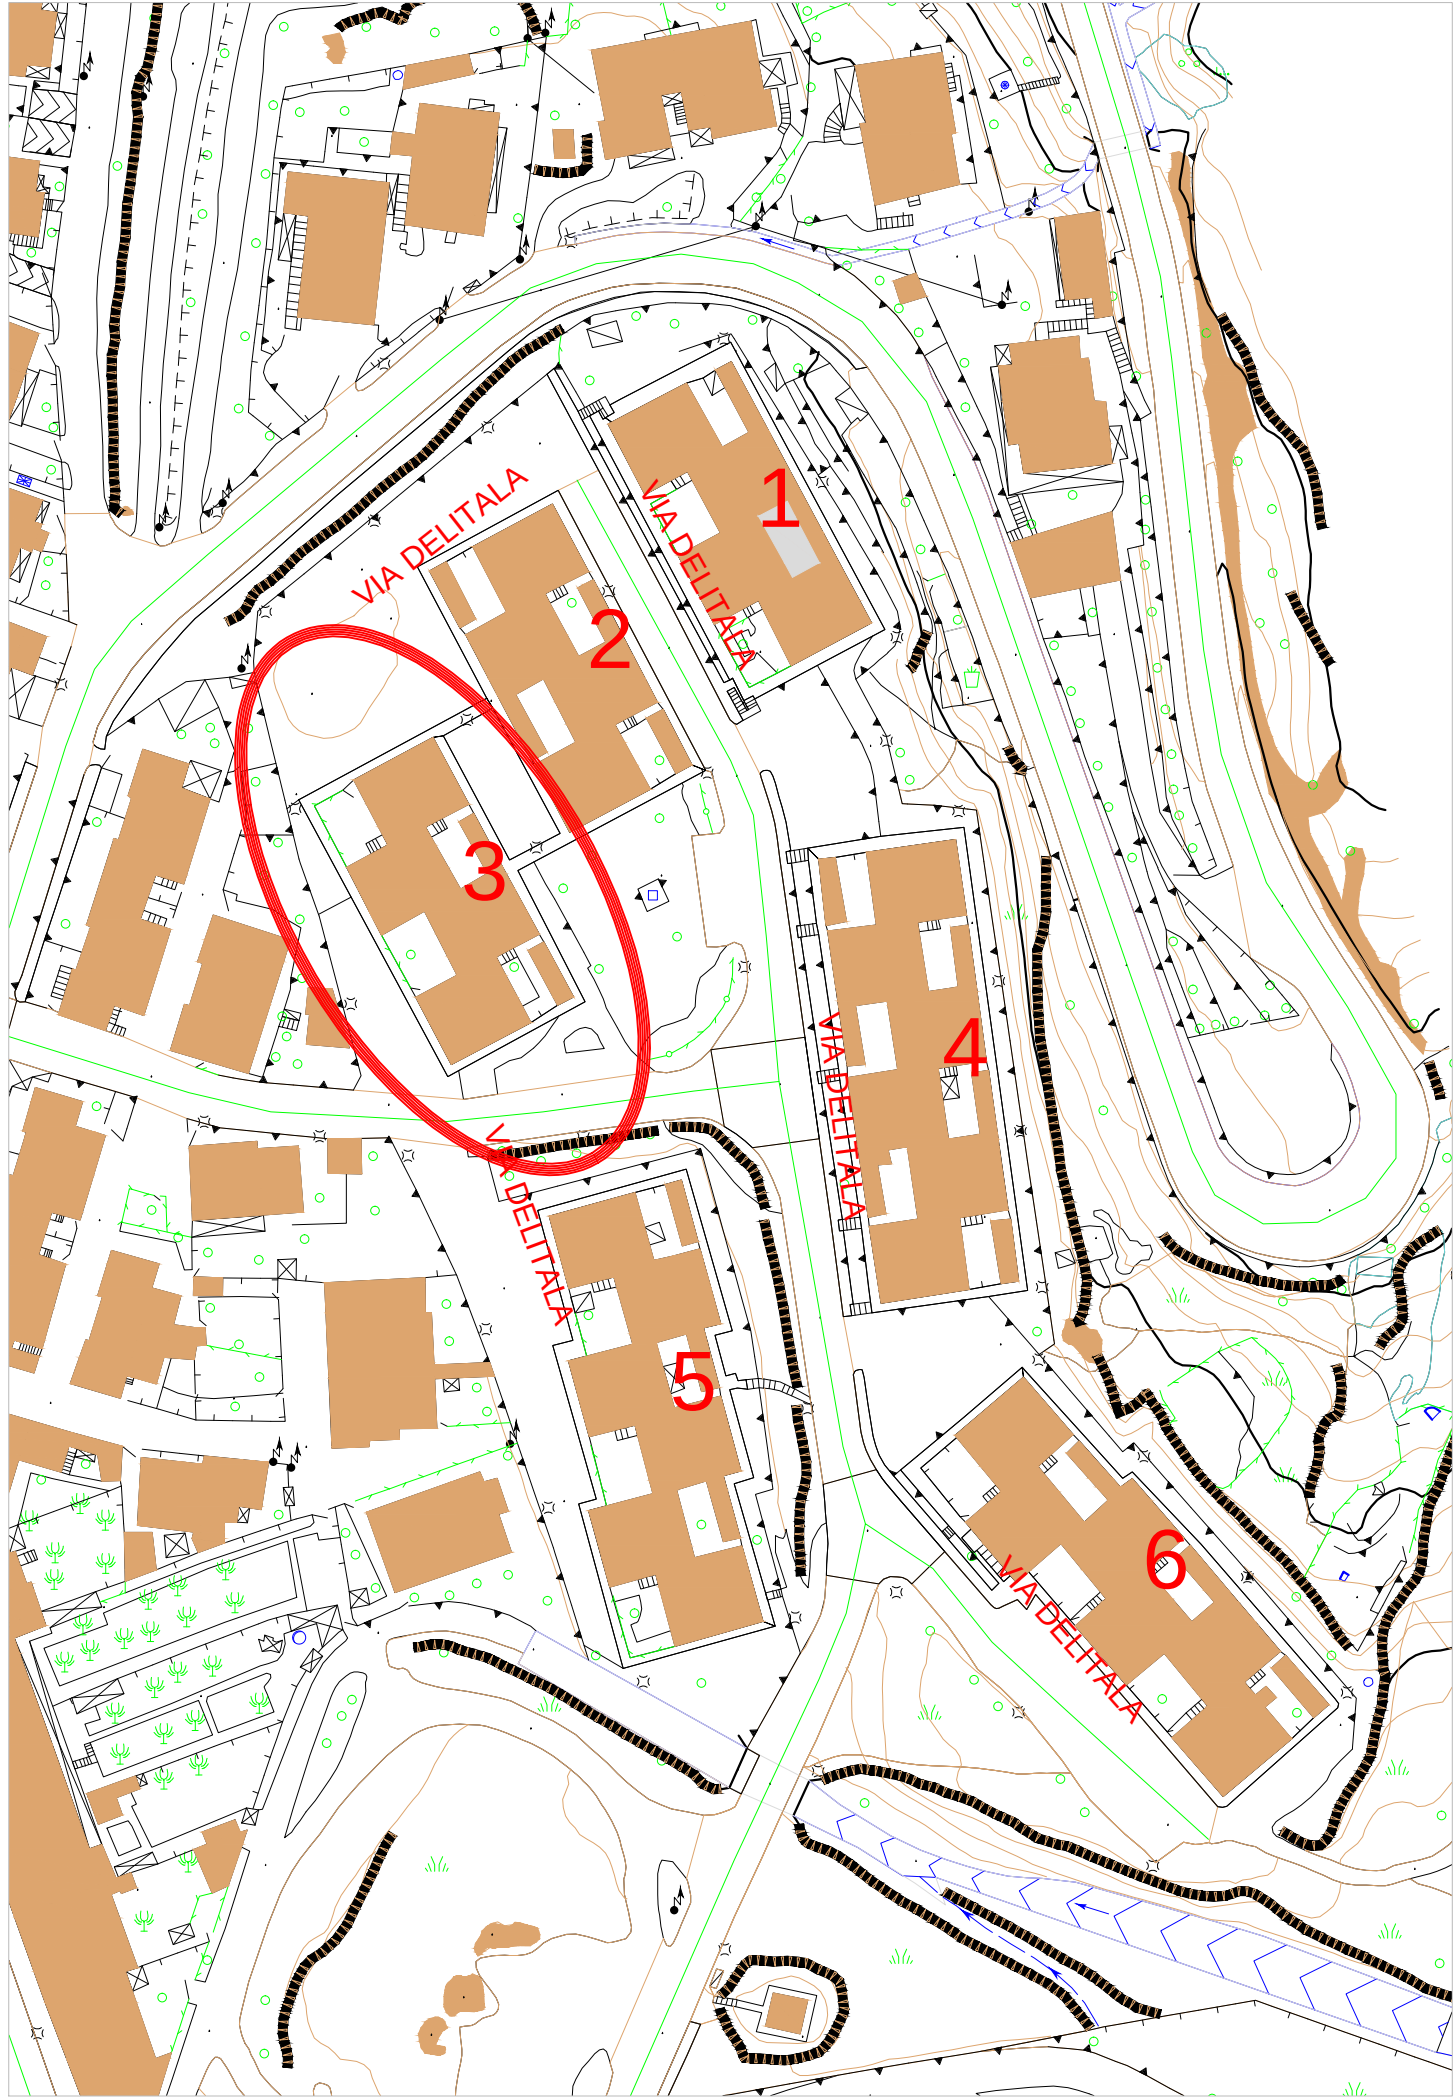

STRALCIO DEL PUC Sc. 1:1000





ORTOFOTO Sc. 1:1000

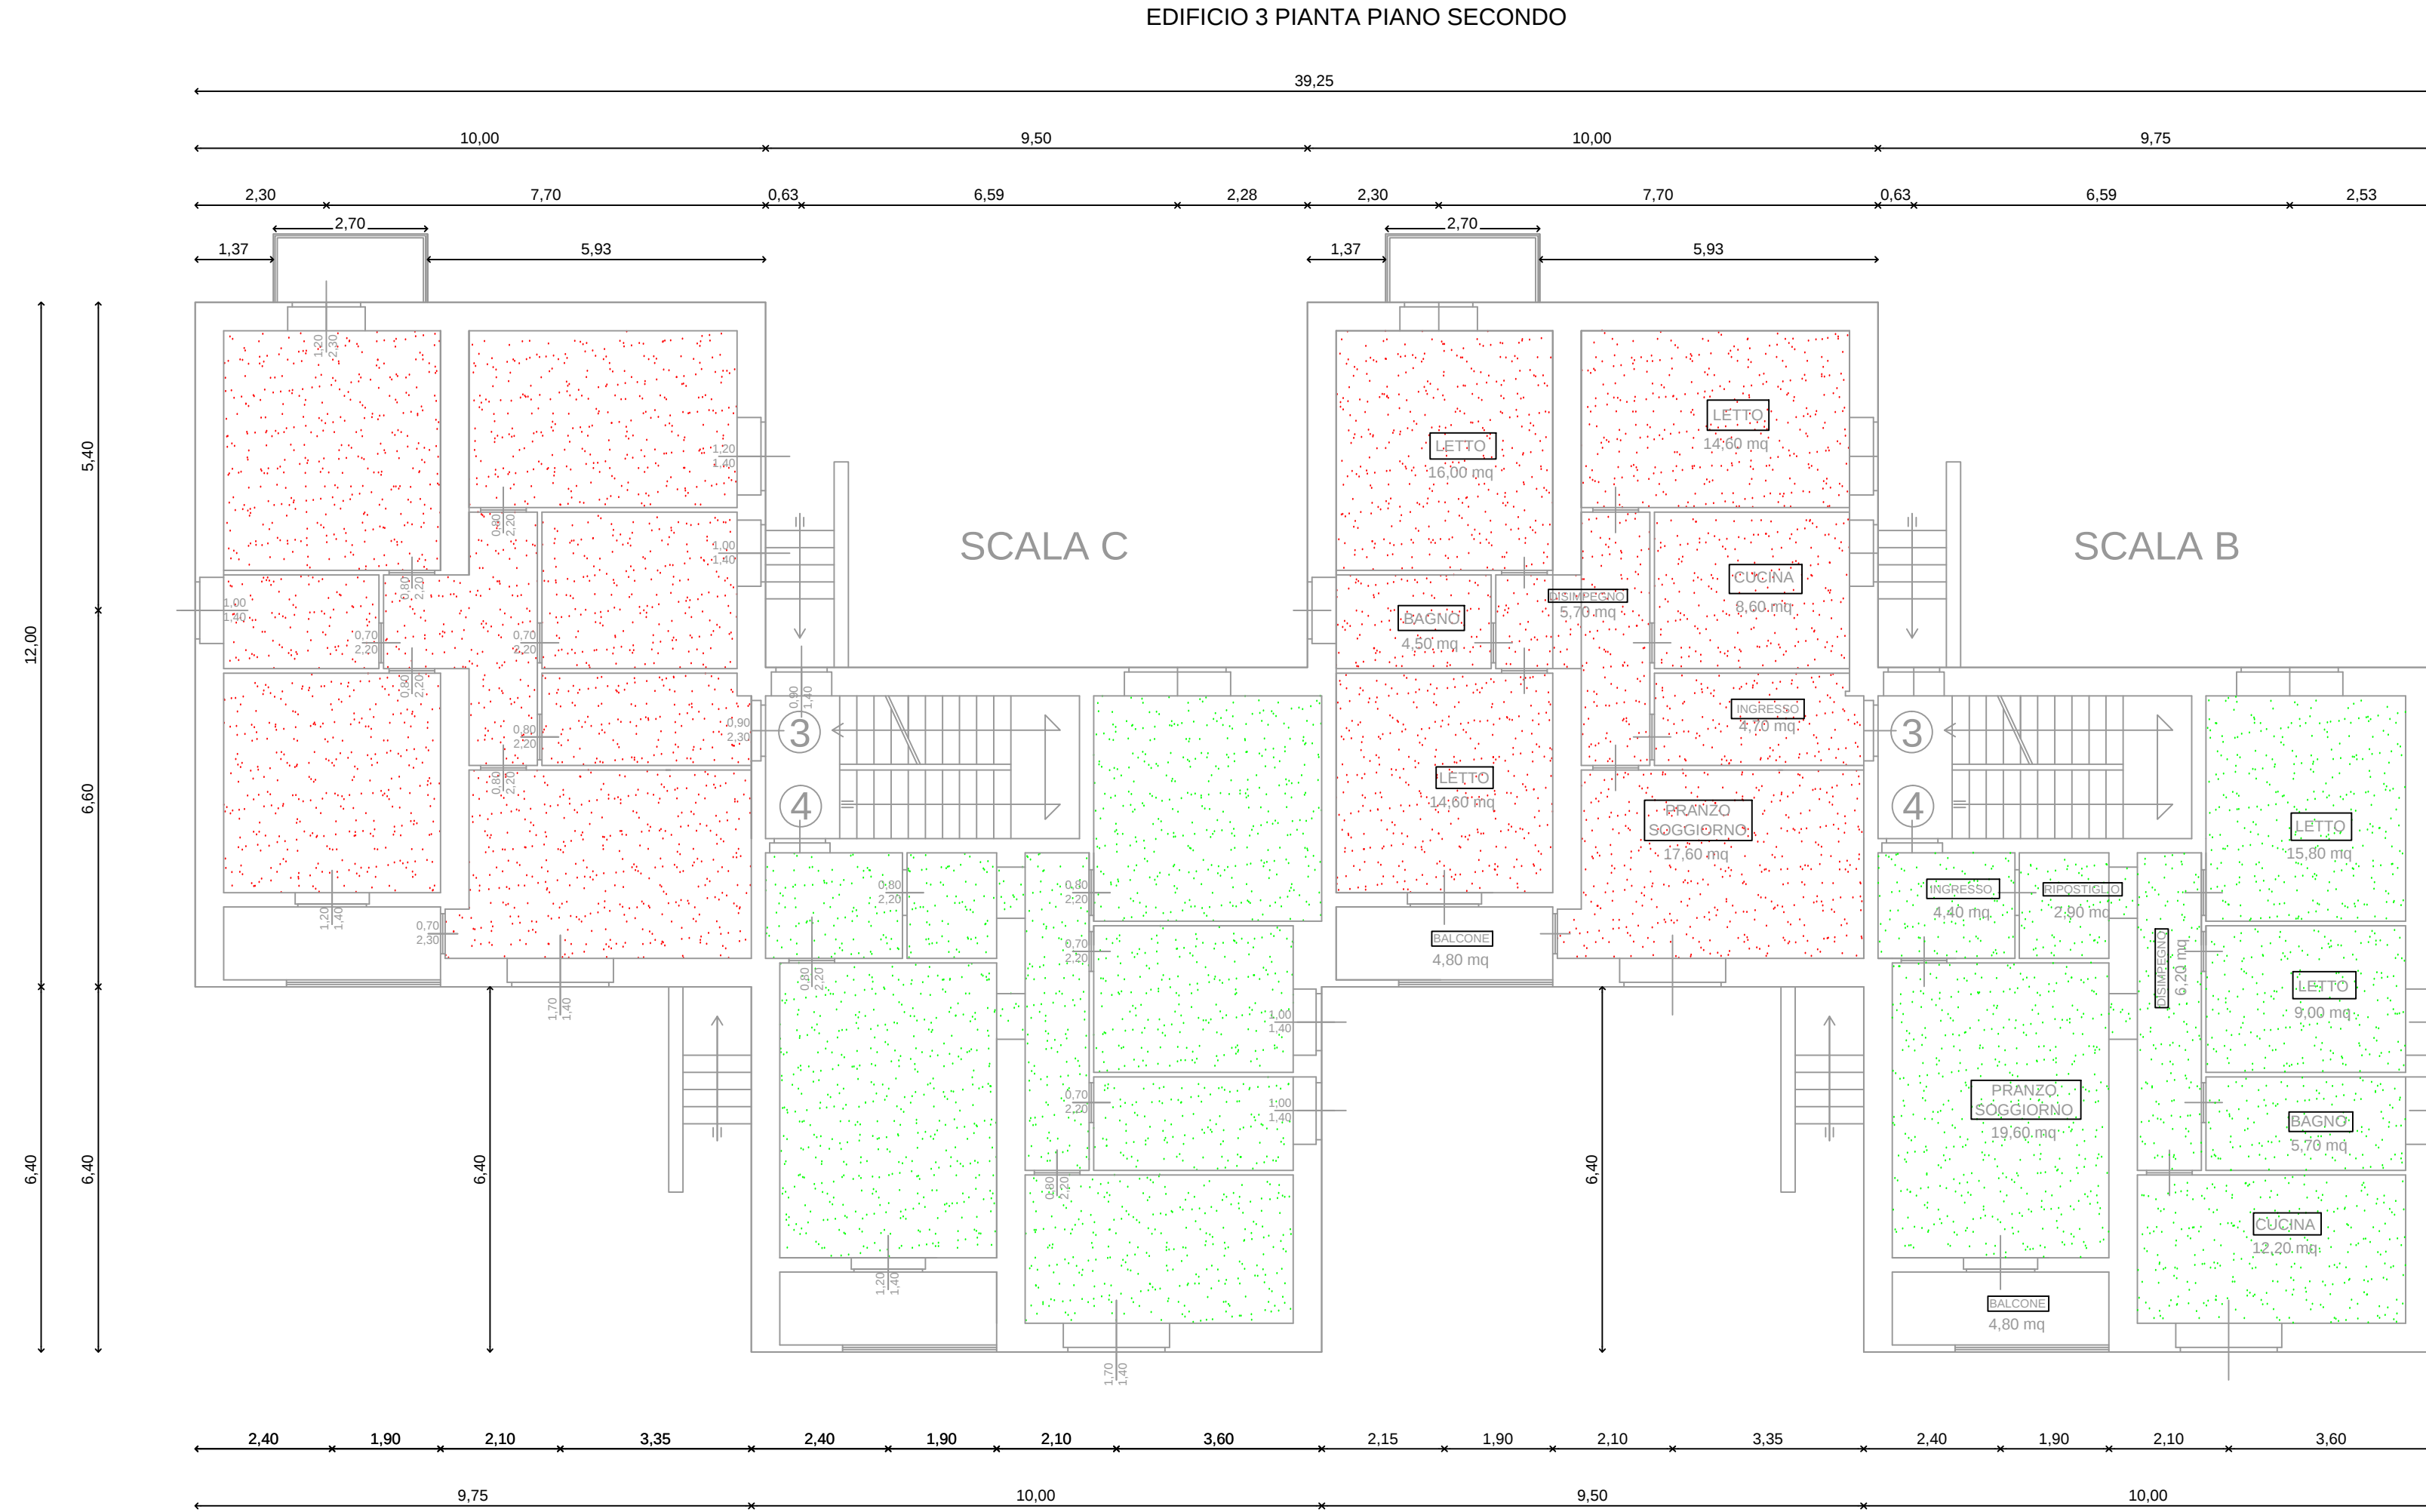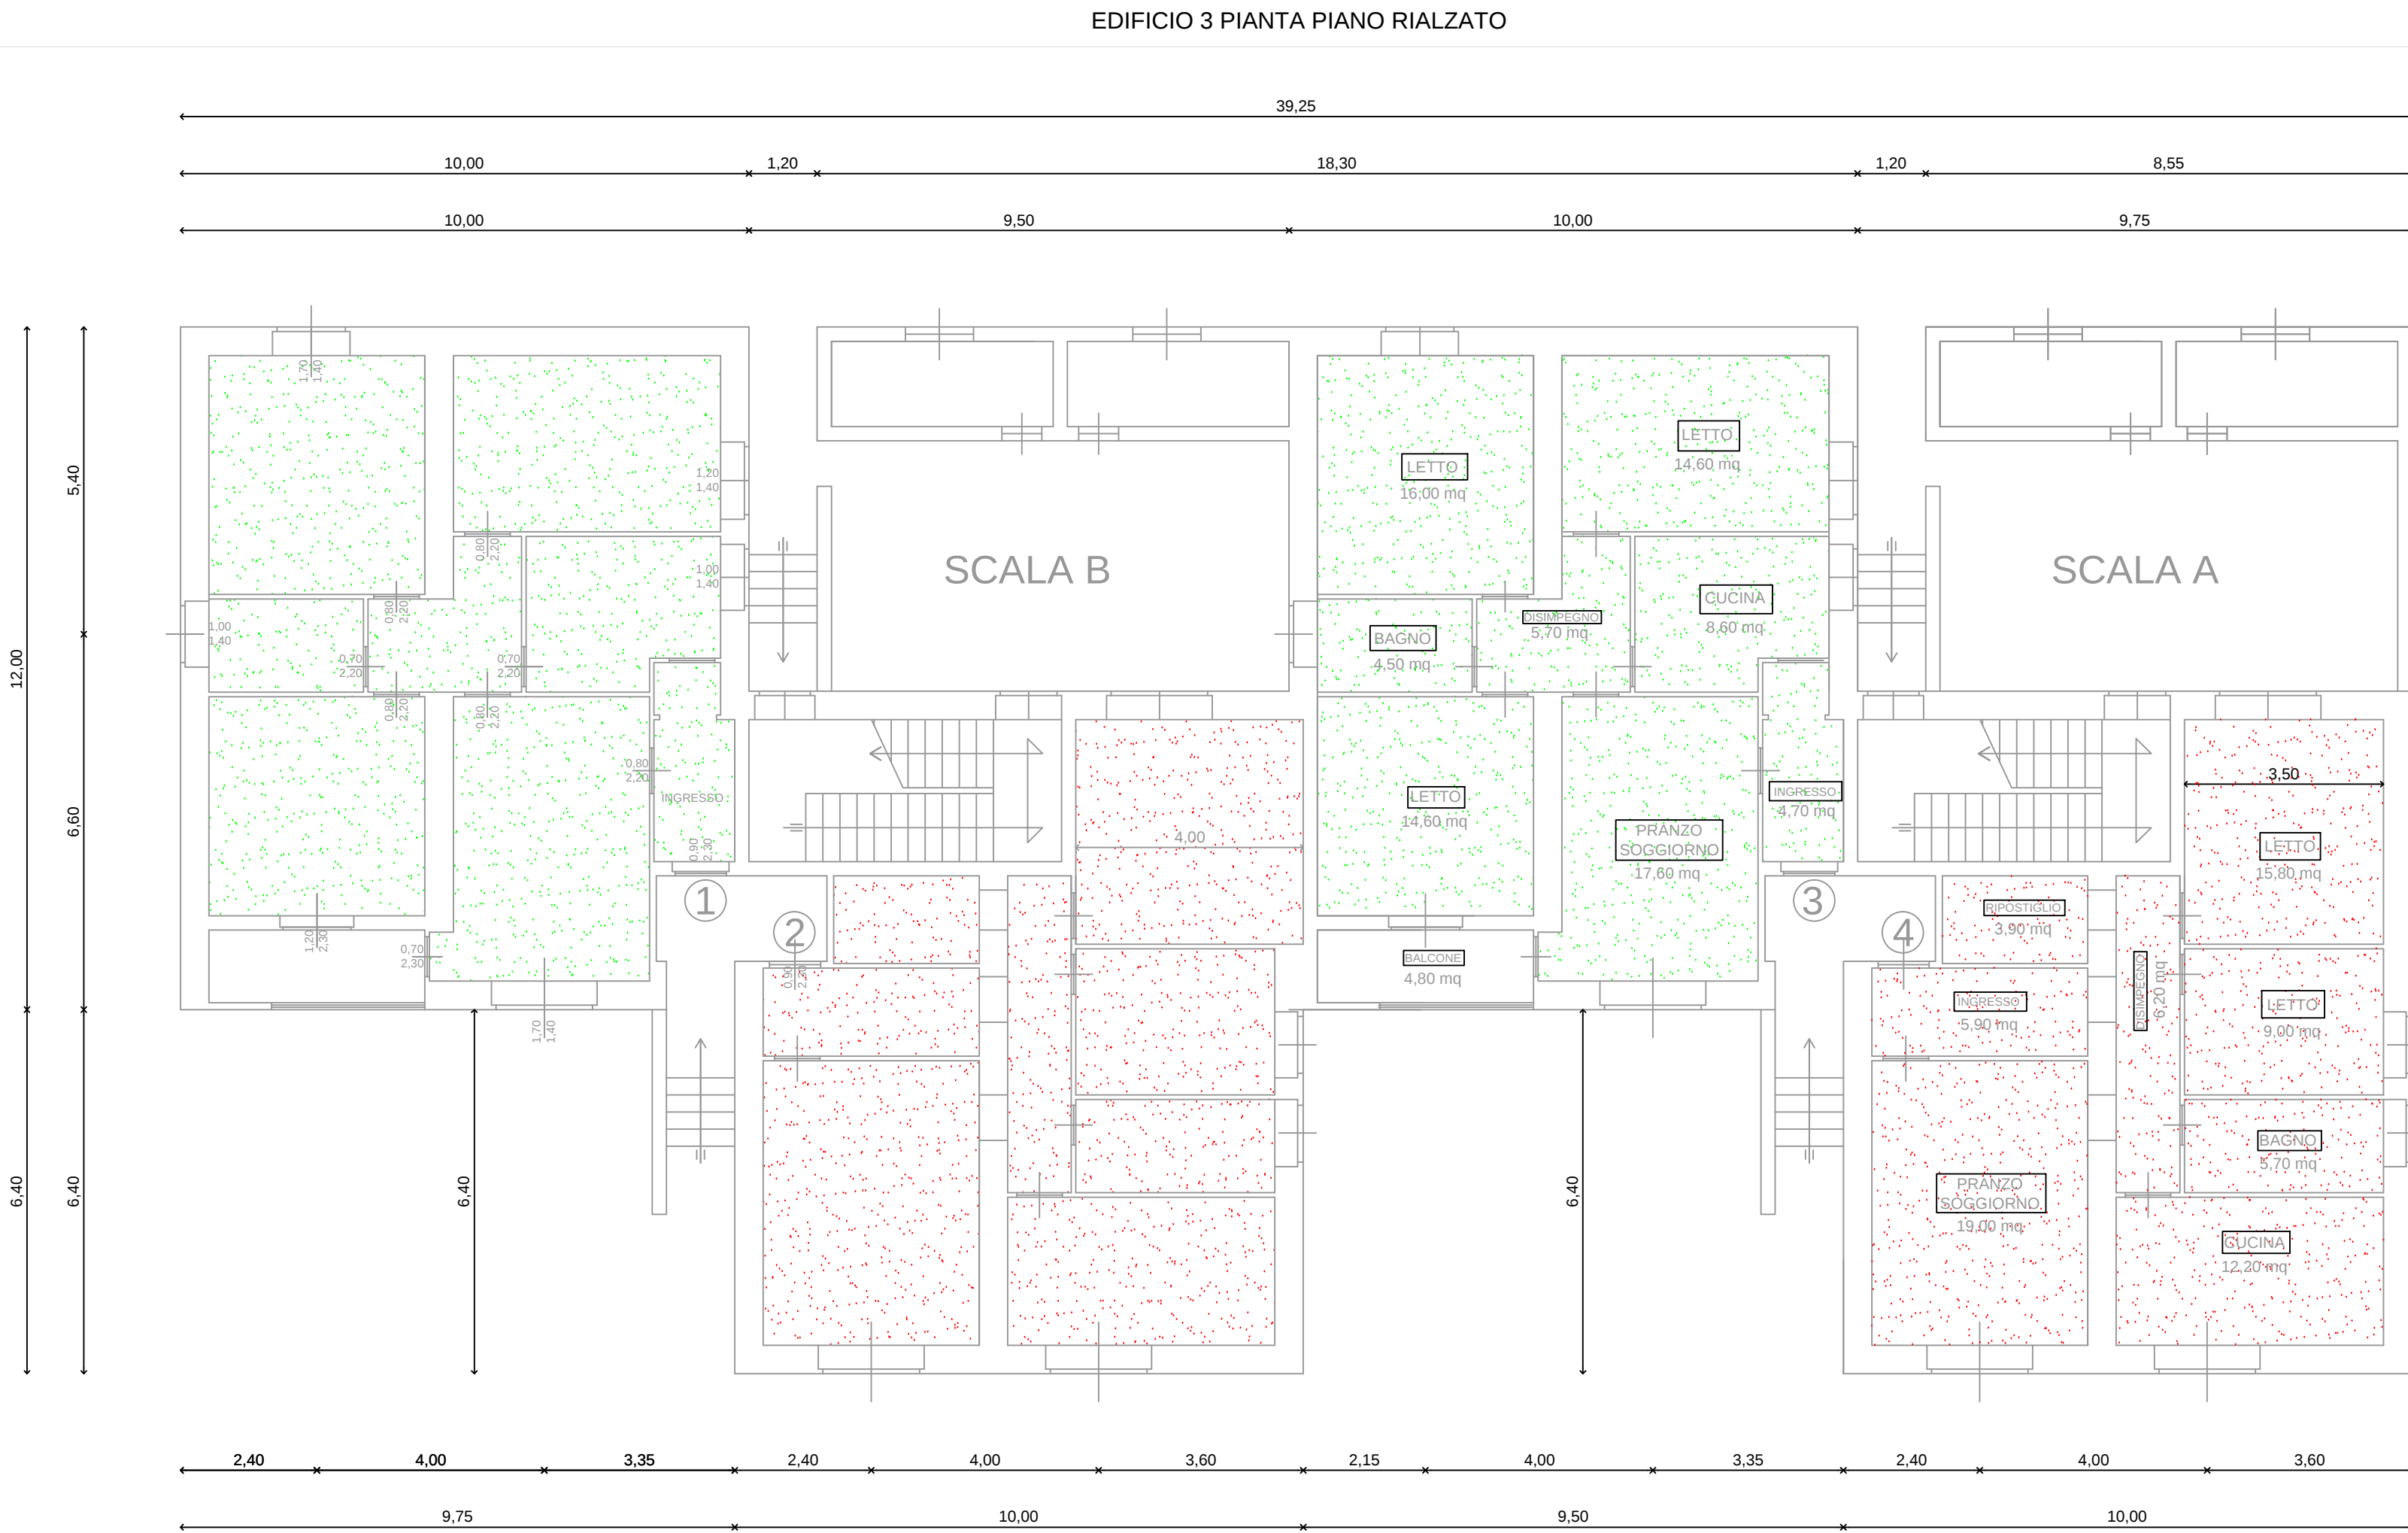

EDIFICIO 3, 12 ALLOGGI

scala e numero alloggio	interno e piano	superficie utile
1	interno 1, piano rialzato	85,85 mq
2	interno 2, piano rialzato	75,60 mq
3	interno 3, piano rialzato	85,85 mq
4	interno 4, piano rialzato	75,60 mq
scala A, n. 1	interno 1, piano primo	74,00 mq
scala A, n. 2	interno 2, piano primo	88,70 mq
scala A, n. 3	interno 3, piano secondo	74,00 mq
scala A, n. 4	interno 4, piano secondo	88,70 mq
scala B, n. 1	interno 1, piano primo	74,00 mq
scala B, n. 2	interno 2, piano primo	88,70 mq
scala B, n. 3	interno 3, piano secondo	74,00 mq
scala B, n. 4	interno 4, piano secondo	88,70 mq

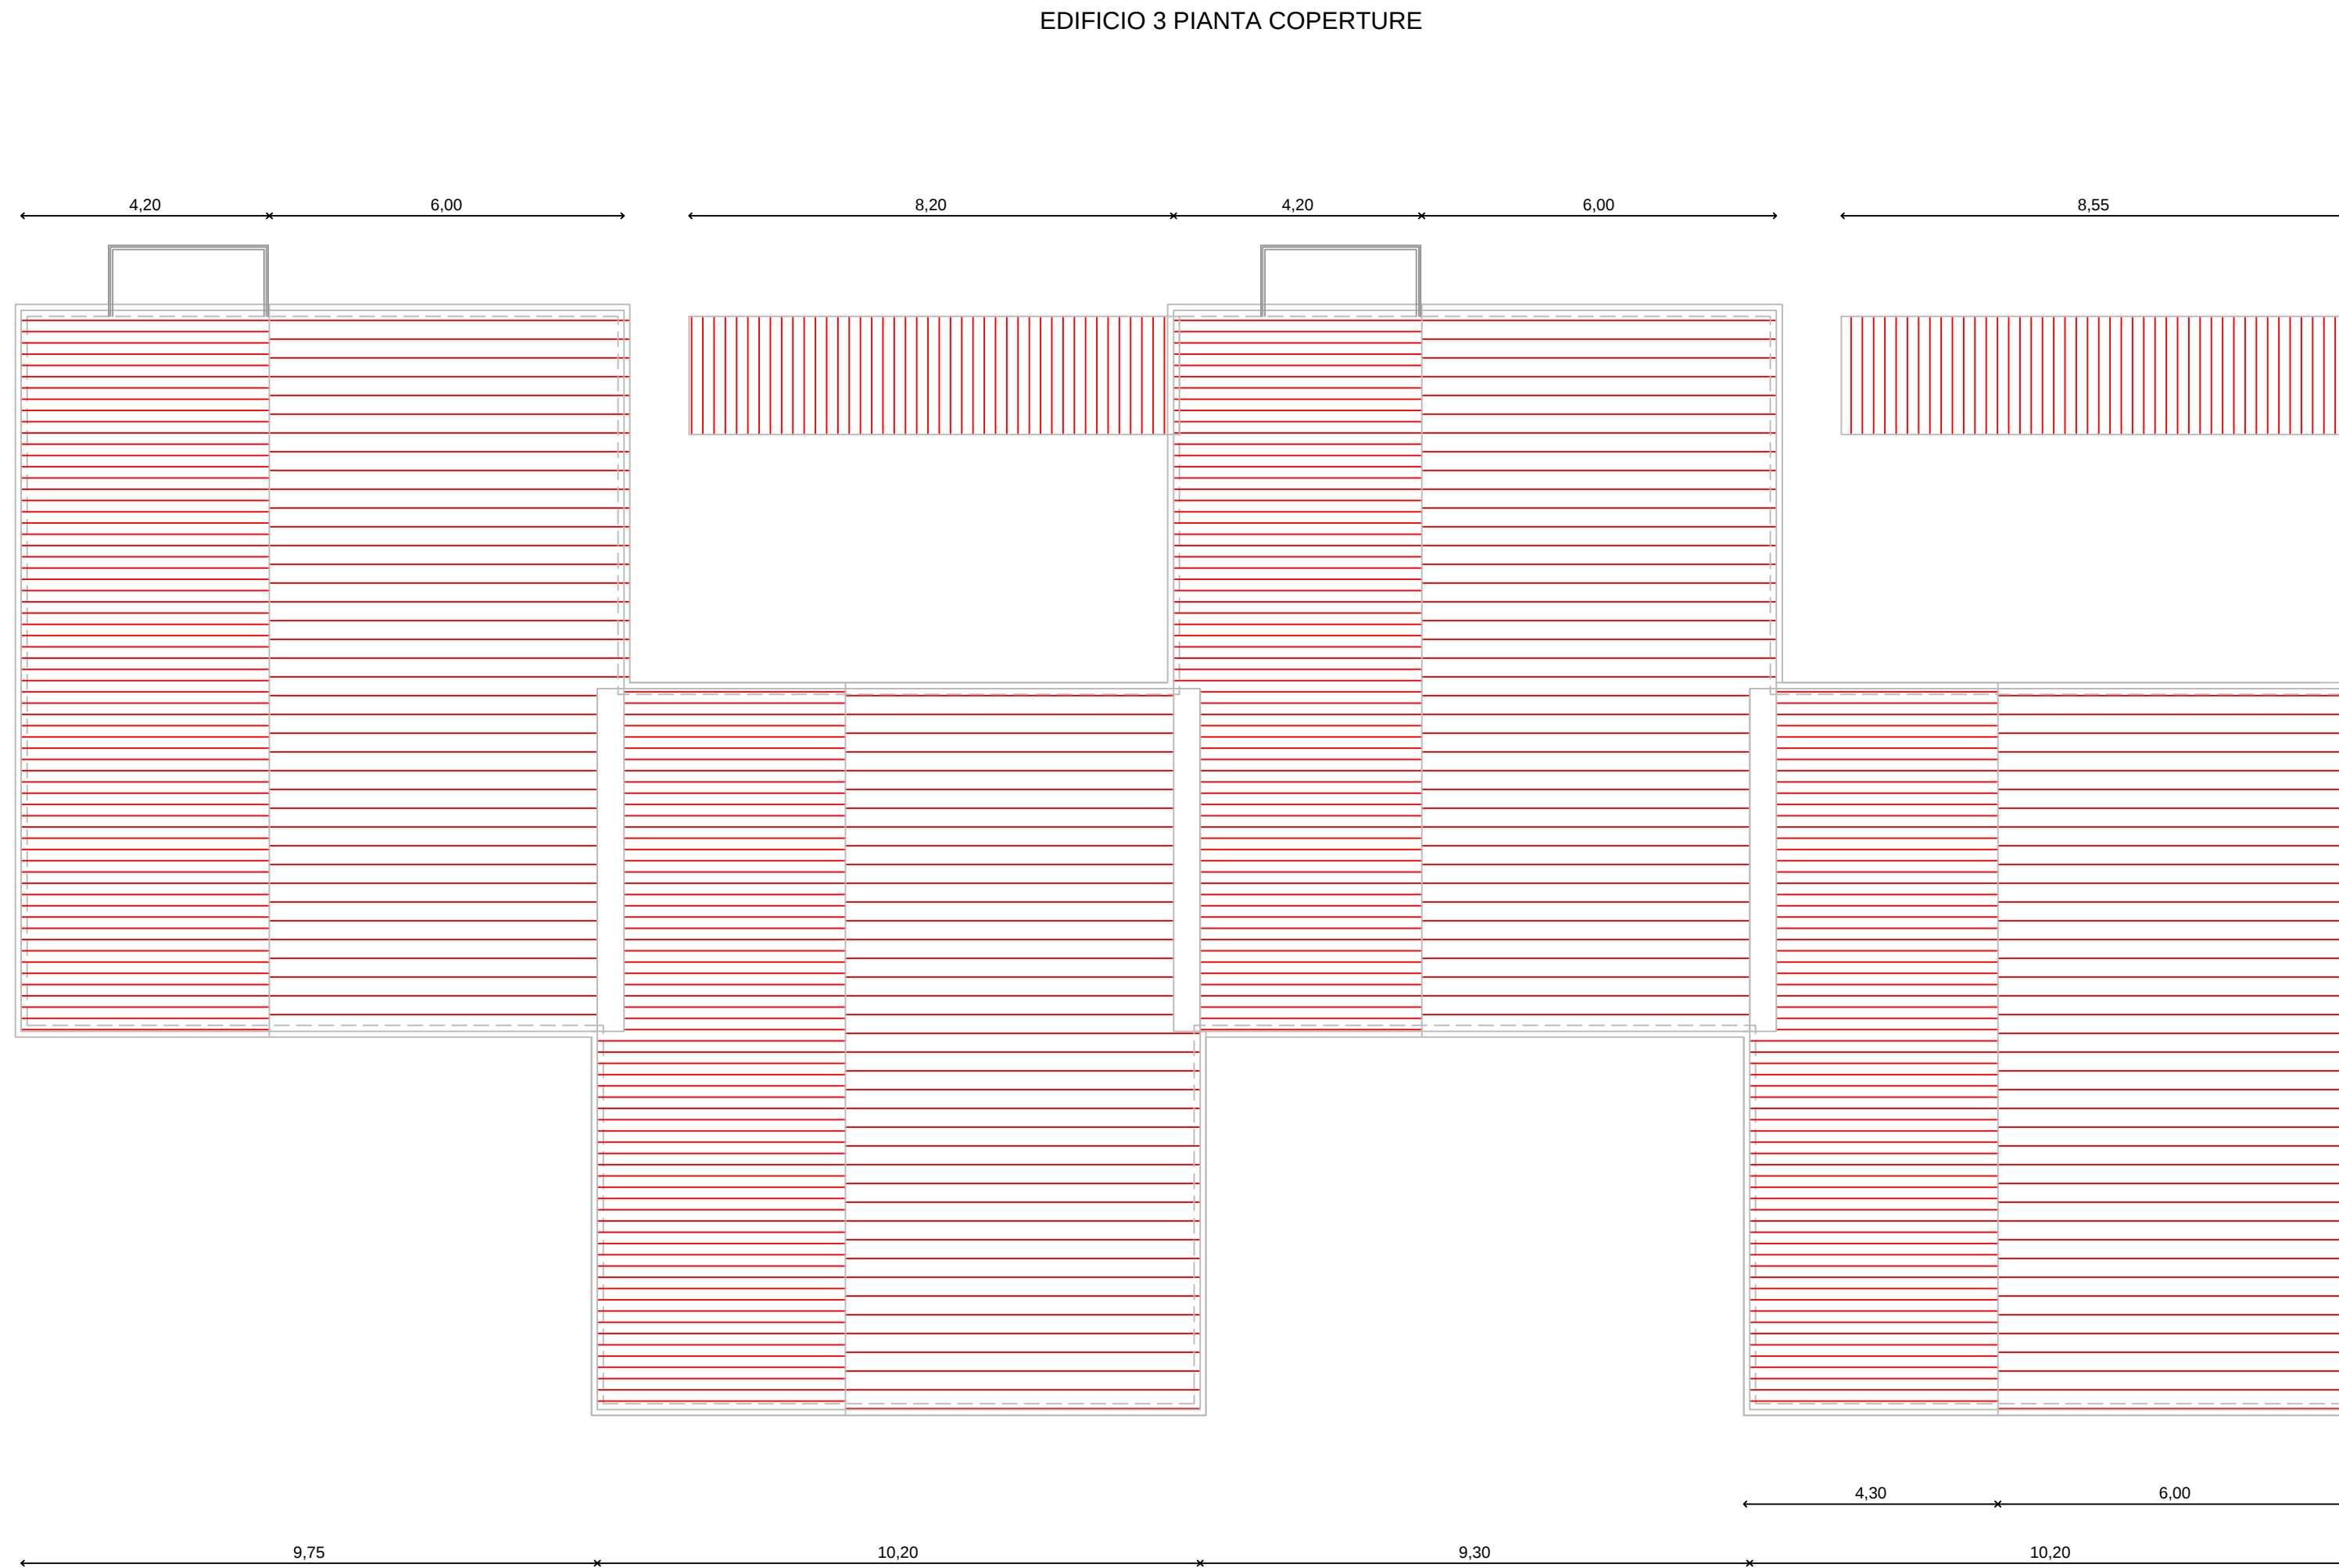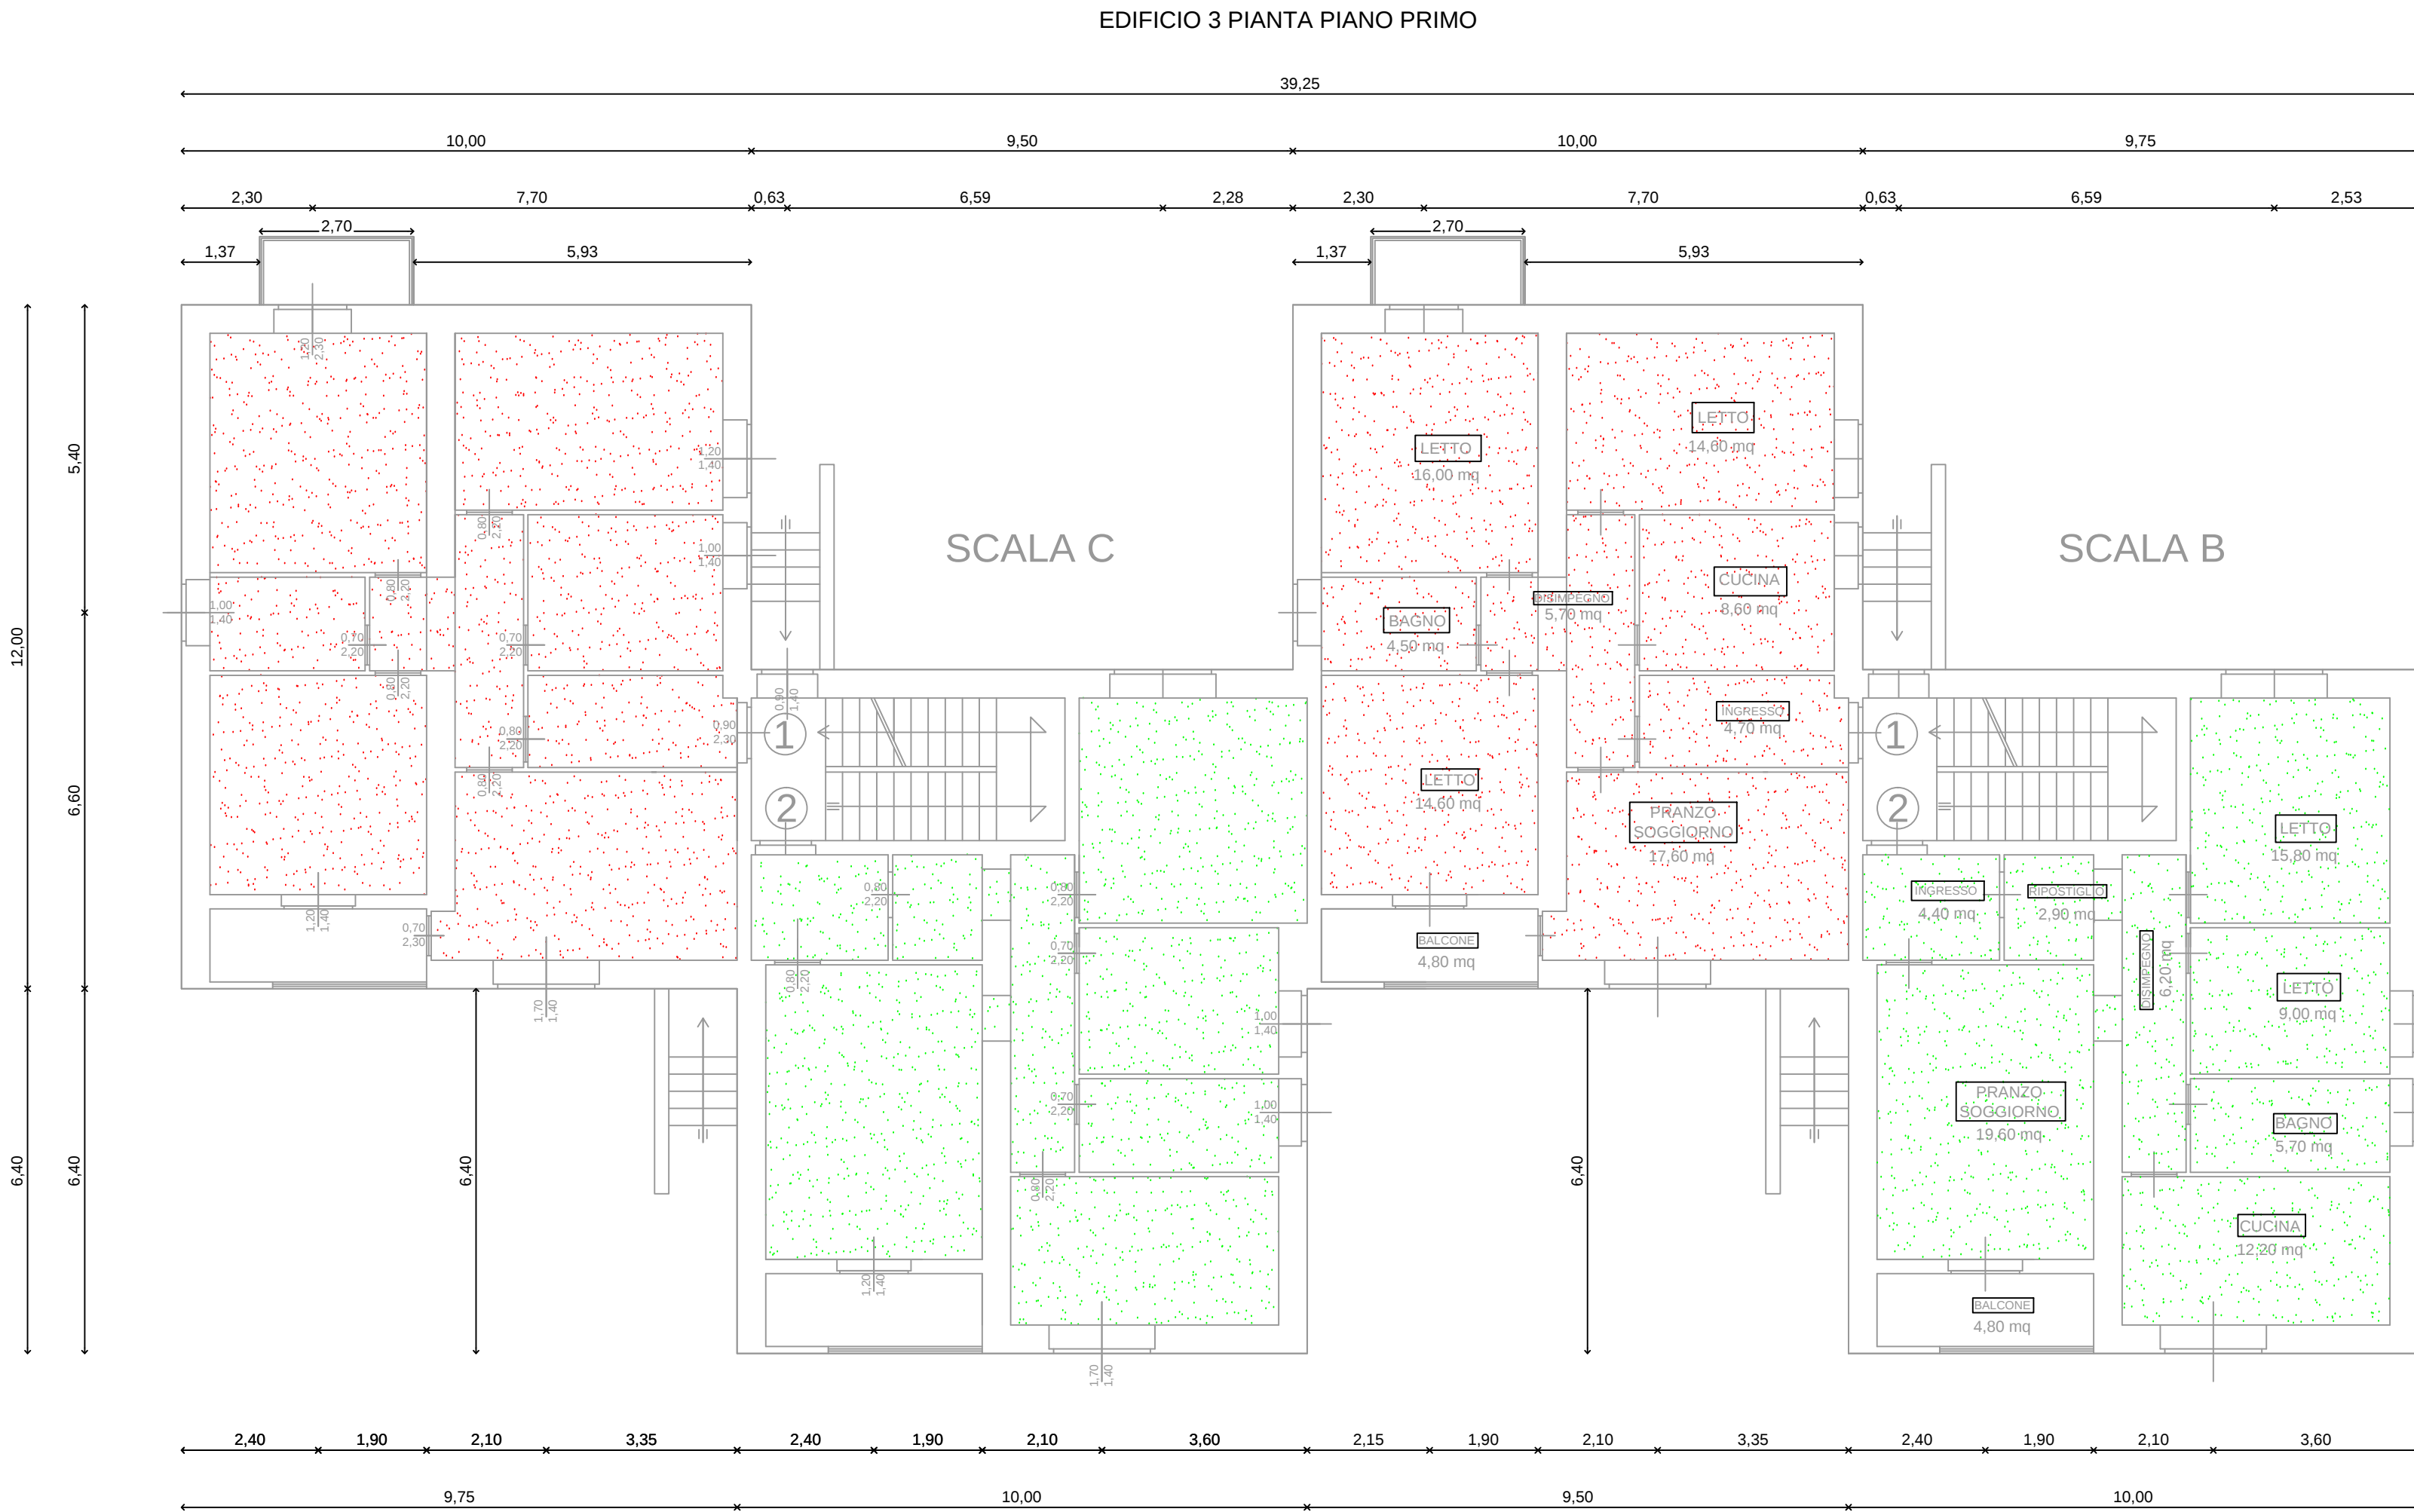

Comune di
BOSA
Provincia di Oristano



azienda regionale per l'edilizia abitativa
Distretto di Oristano - Ufficio Tecnico

PROGETTO ESECUTIVO

RECUPERO DI 80 ALLOGGI
IN VIA DELITALA - RIONE CARIA -

Elaborato

EDIFICIO 3, n.12 ALLOGGI
PIANTE

Redatto da

Geom. Giovanni LAI
Ing. Leonardo RIU

Legge

Scala

1:1000, 1:100

Data

10 ottobre 2014

Aggiornamento

3.1

Rev. del procedimento