

Comune di **BOSA** *Provincia di Oristano*



azienda regionale per l'edilizia abitativa

Distretto di **Oristano** - Ufficio Tecnico

PROGETTO ESECUTIVO

RECUPERO DI 80 ALLOGGI IN VIA DELITALA - RIONE CARIA -

Elaborato

**EDIFICIO 5, n.18 ALLOGGI
PROSPETTI**

Redatto da

Geom. Giovanni LAI
Ing. Leonardo RIU

Legge

Scala

1:1000, 1:100

Data






Ottobre 2014

Tavola

Aggiornamento

Resp. del procedimento

5.2

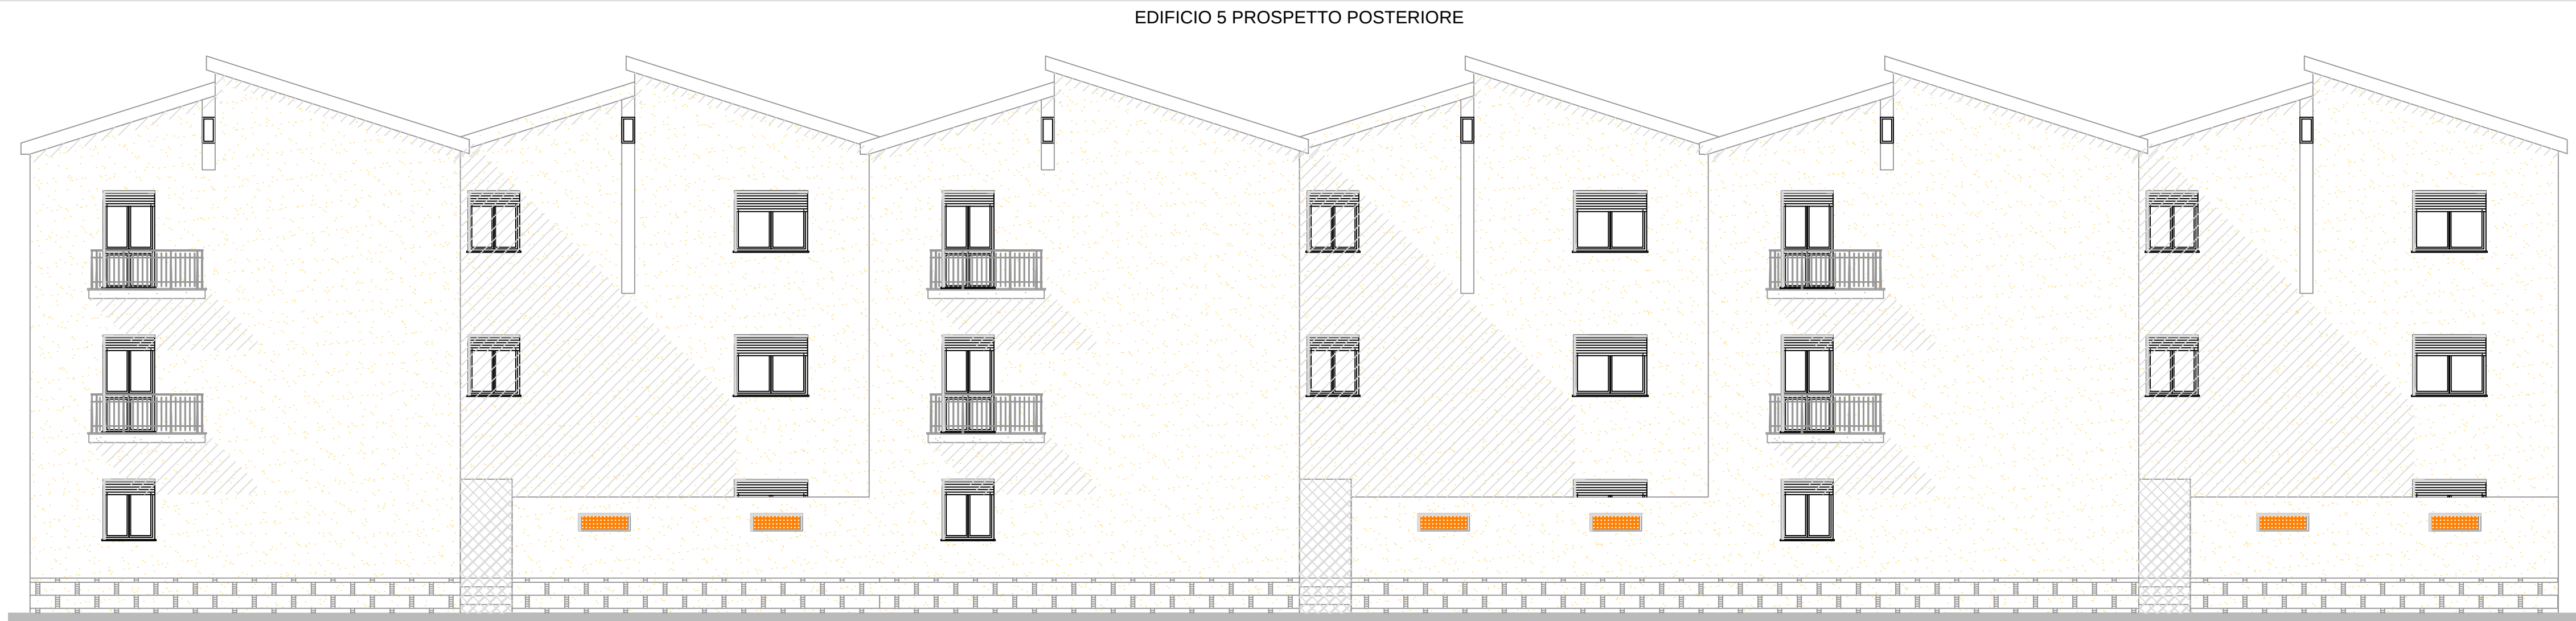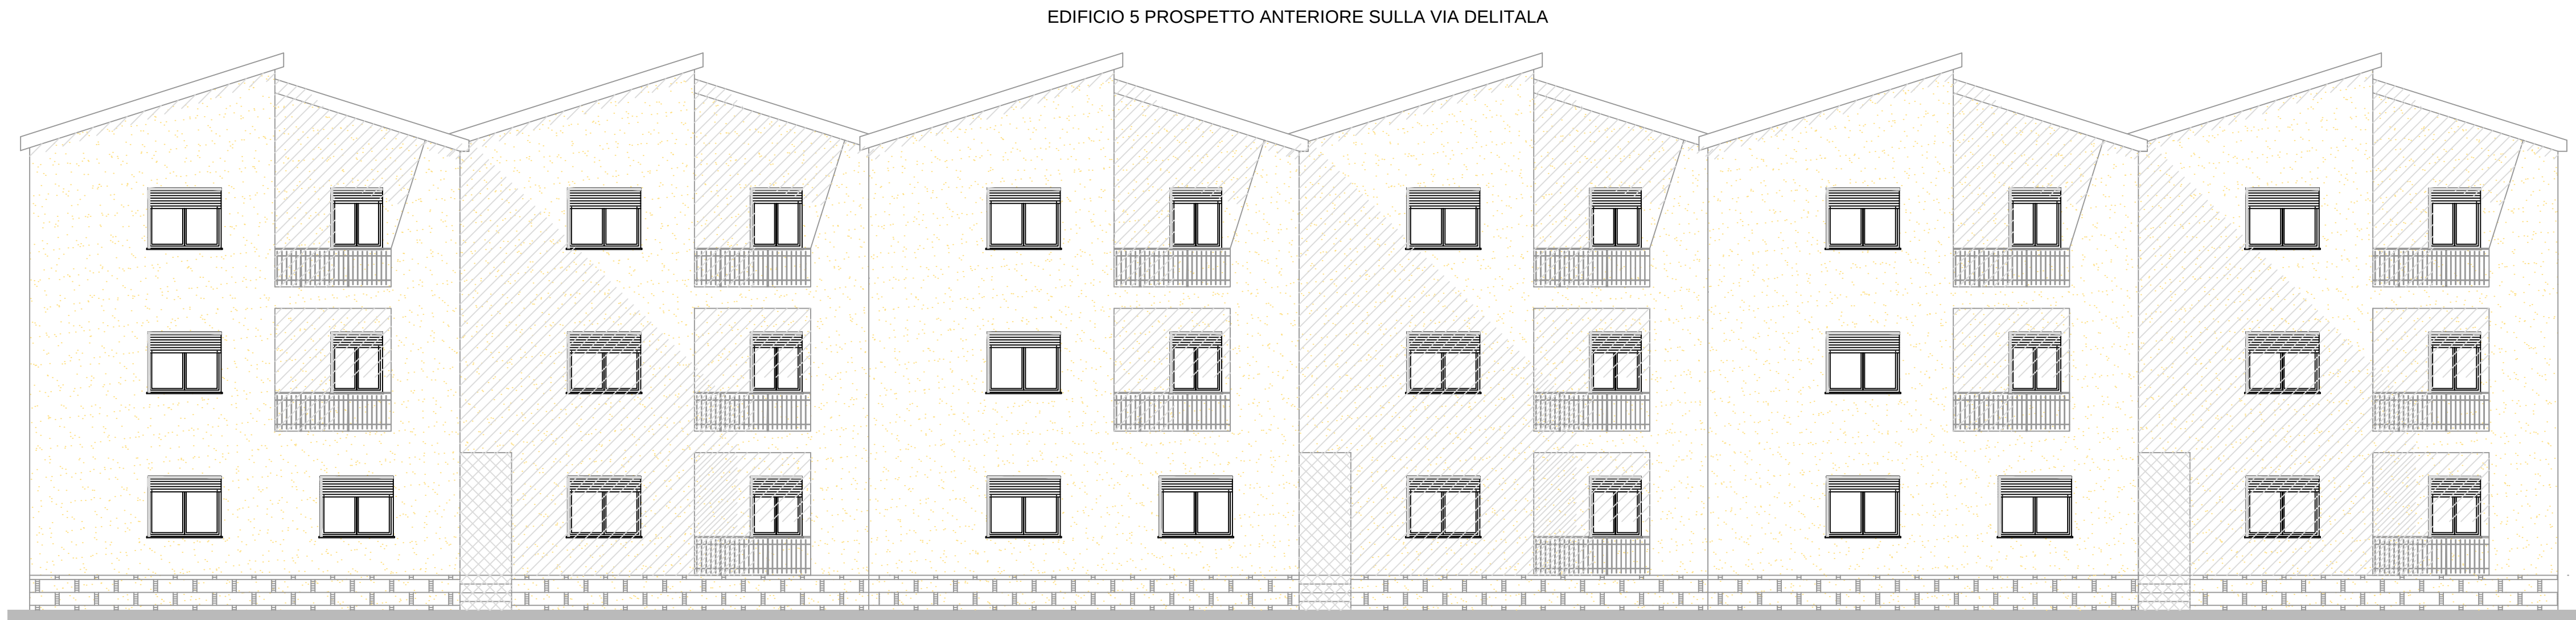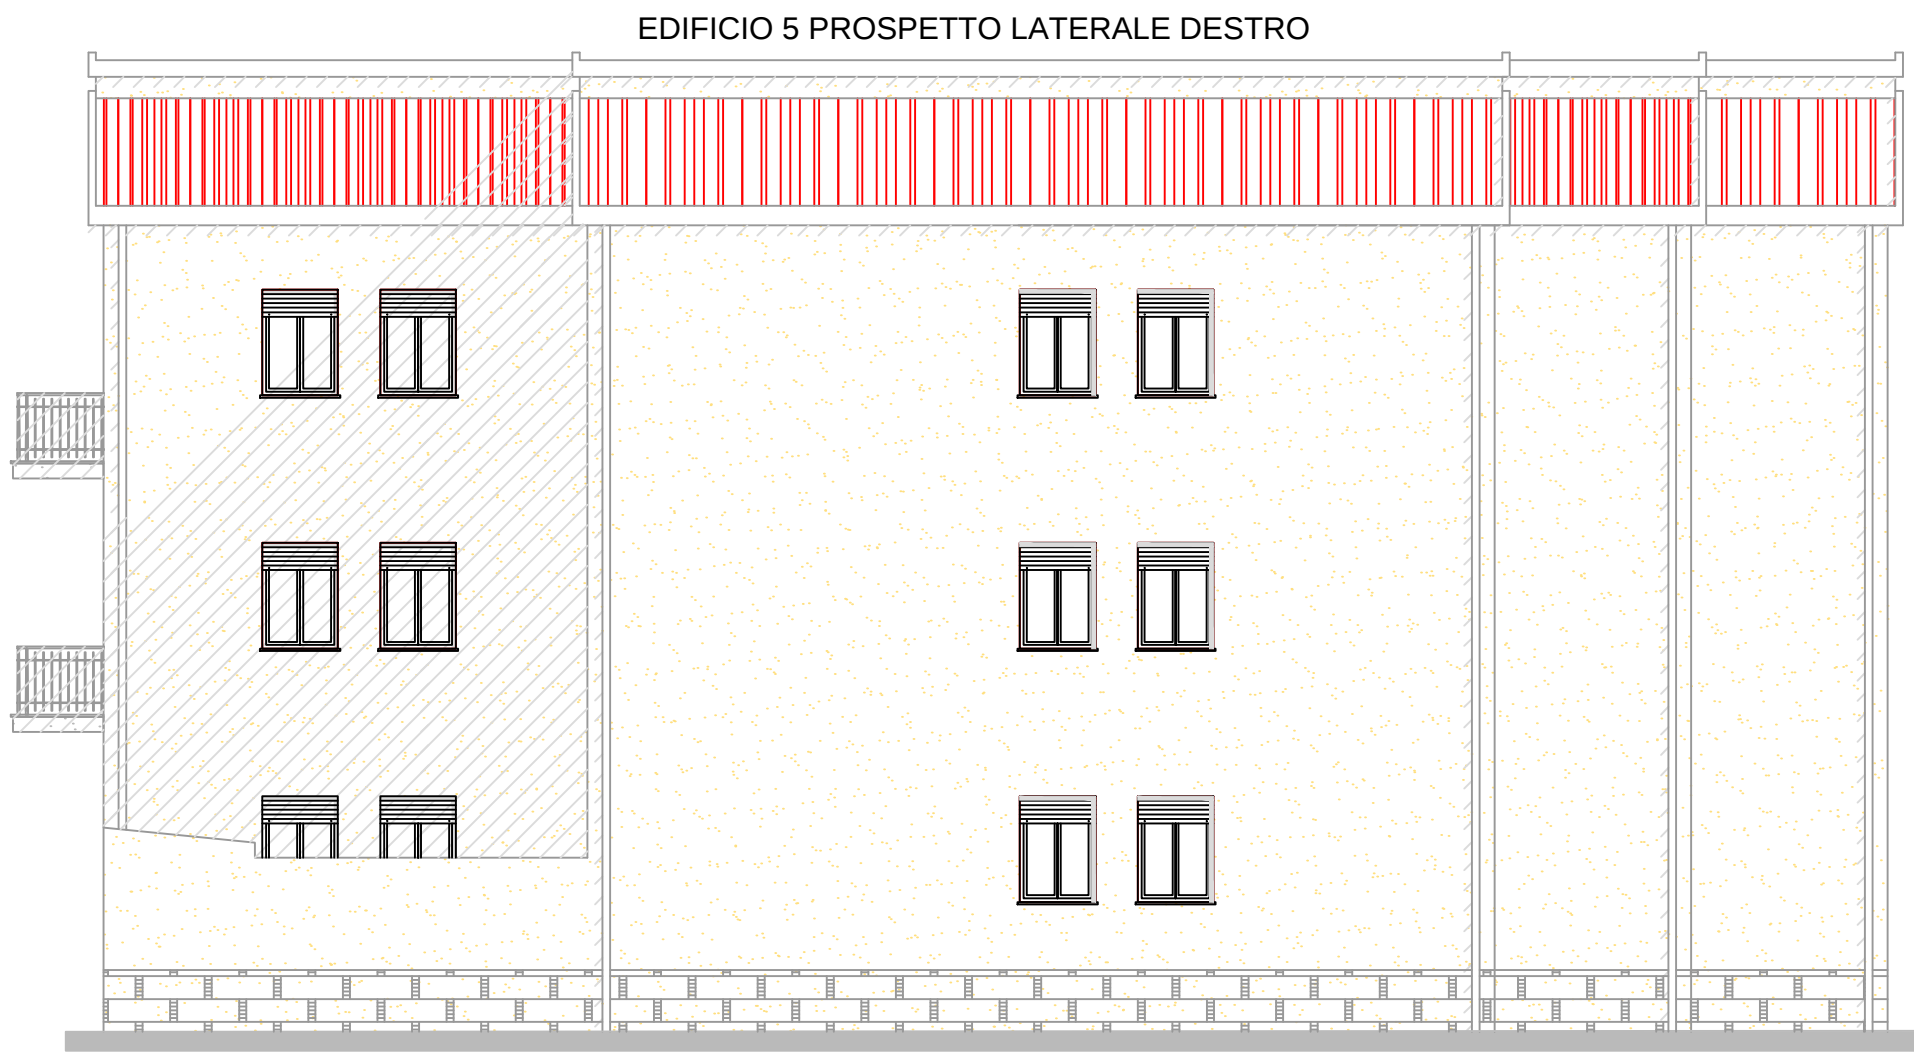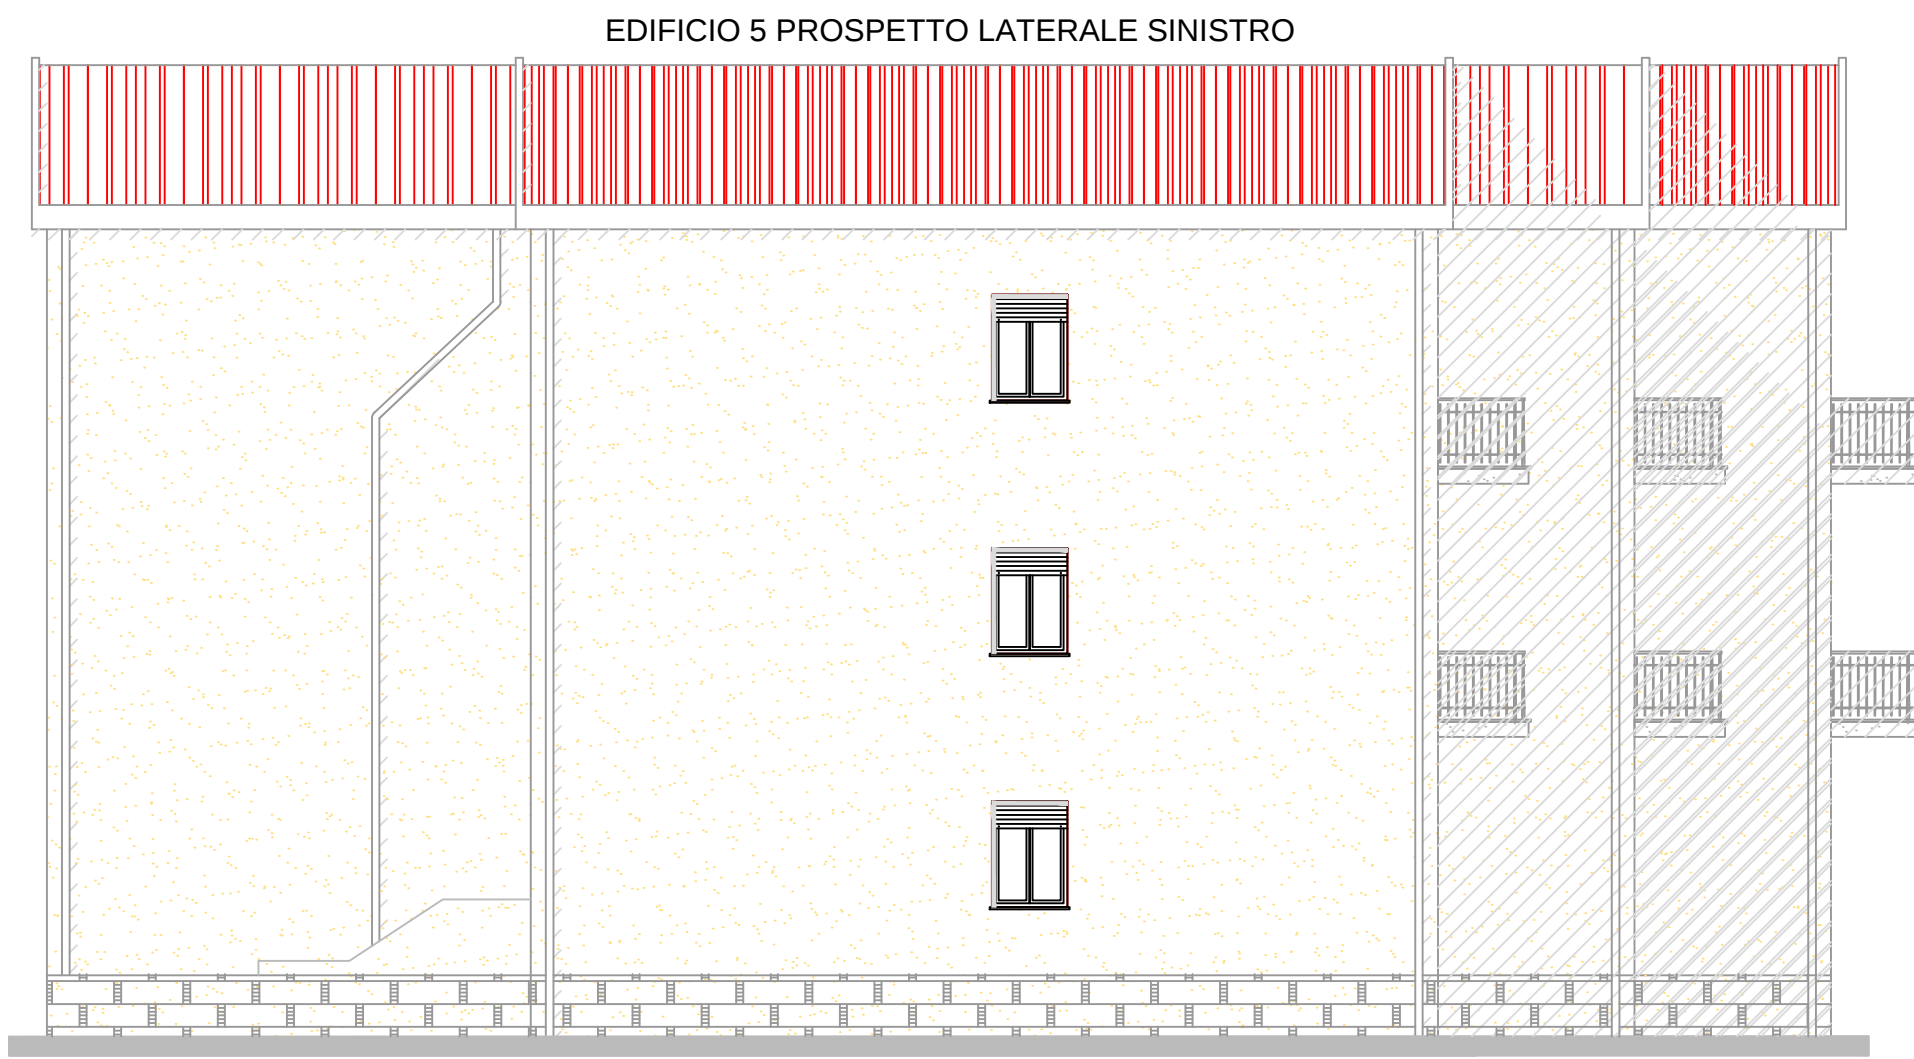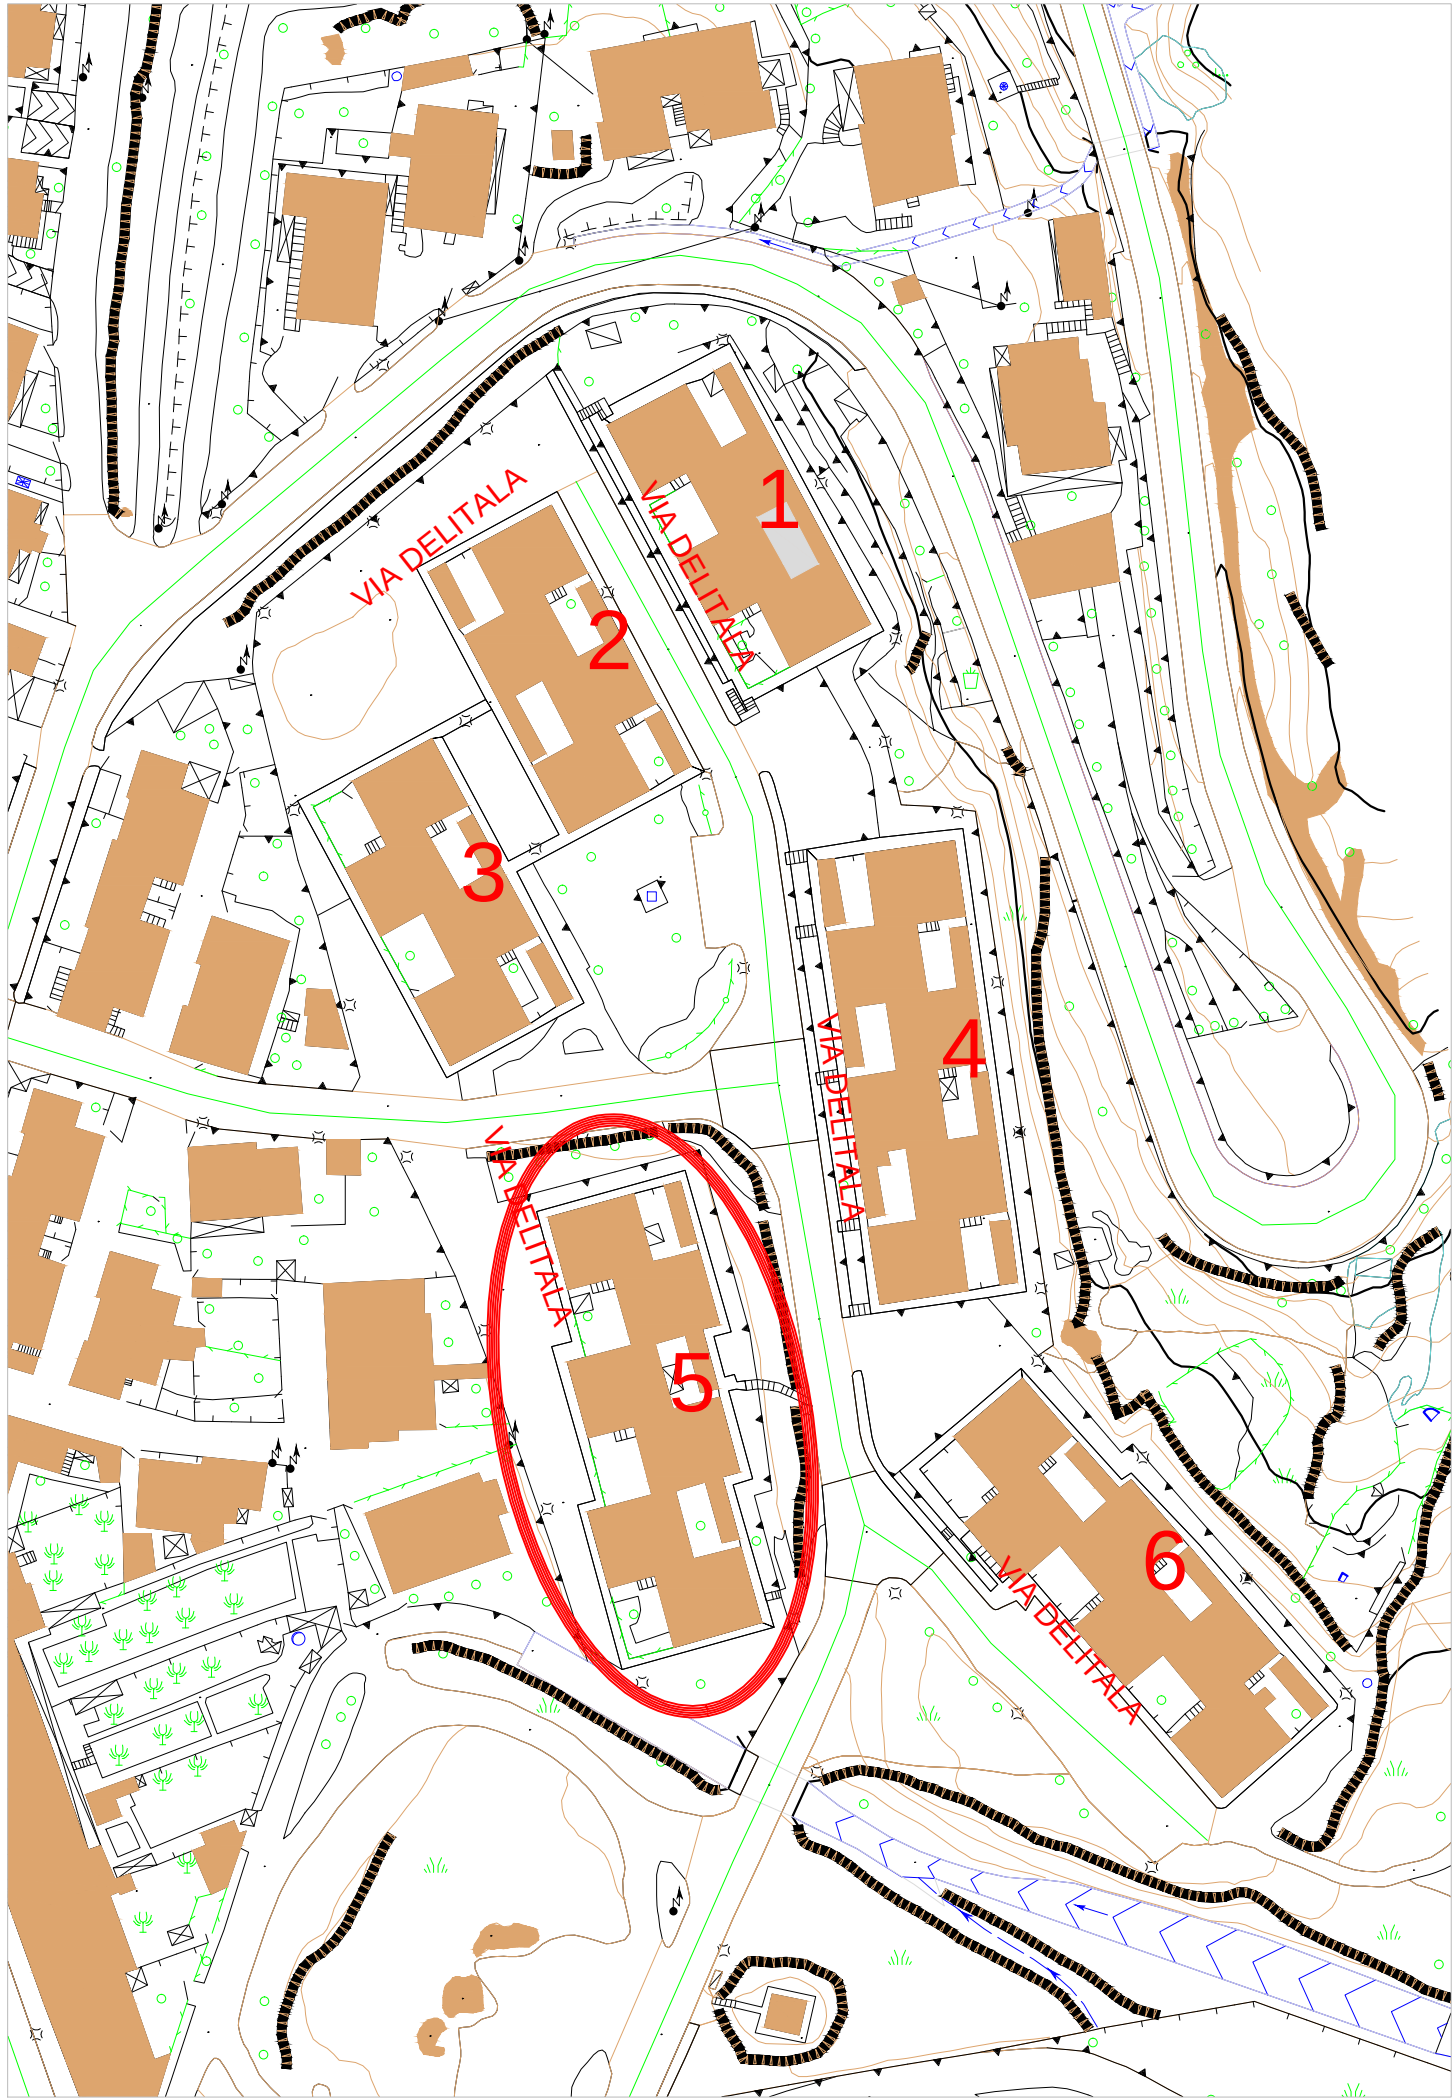

Comune di
BOSA
Provincia di Oristano

AREA

azienda regionale per l'edilizia abitativa
Distretto di Oristano - Ufficio Tecnico

PROGETTO ESECUTIVO

RECUPERO DI 80 ALLOGGI
IN VIA DELITALA - RIONE CARIA -

Elaborato

Legge

Scala

EDIFICIO 5, n.18 ALLOGGI
PROSPETTI

1:1000, 1:100

Redatto da

Data

Tavola

Geom. Giovanni LAI
Ing. Leonardo RIU

Ottobre 2014

Aggiornamento

Resp. del procedimento

5.2