

# Comune di **BOSA** *Provincia di Oristano*



azienda regionale per l'edilizia abitativa

Distretto di **Oristano** - Ufficio Tecnico

## **PROGETTO ESECUTIVO**

### **RECUPERO DI 80 ALLOGGI IN VIA DELITALA - RIONE CARIA -**

Elaborato

**EDIFICIO 6, n.18 ALLOGGI  
PROSPETTI**

Redatto da

Geom. Giovanni LAI  
Ing. Leonardo RIU

Legge

Data

**Ottobre 2014**

Aggiornamento


Resp. del procedimento

Scala

**1:1000, 1:100**

Tavola


**6.2**

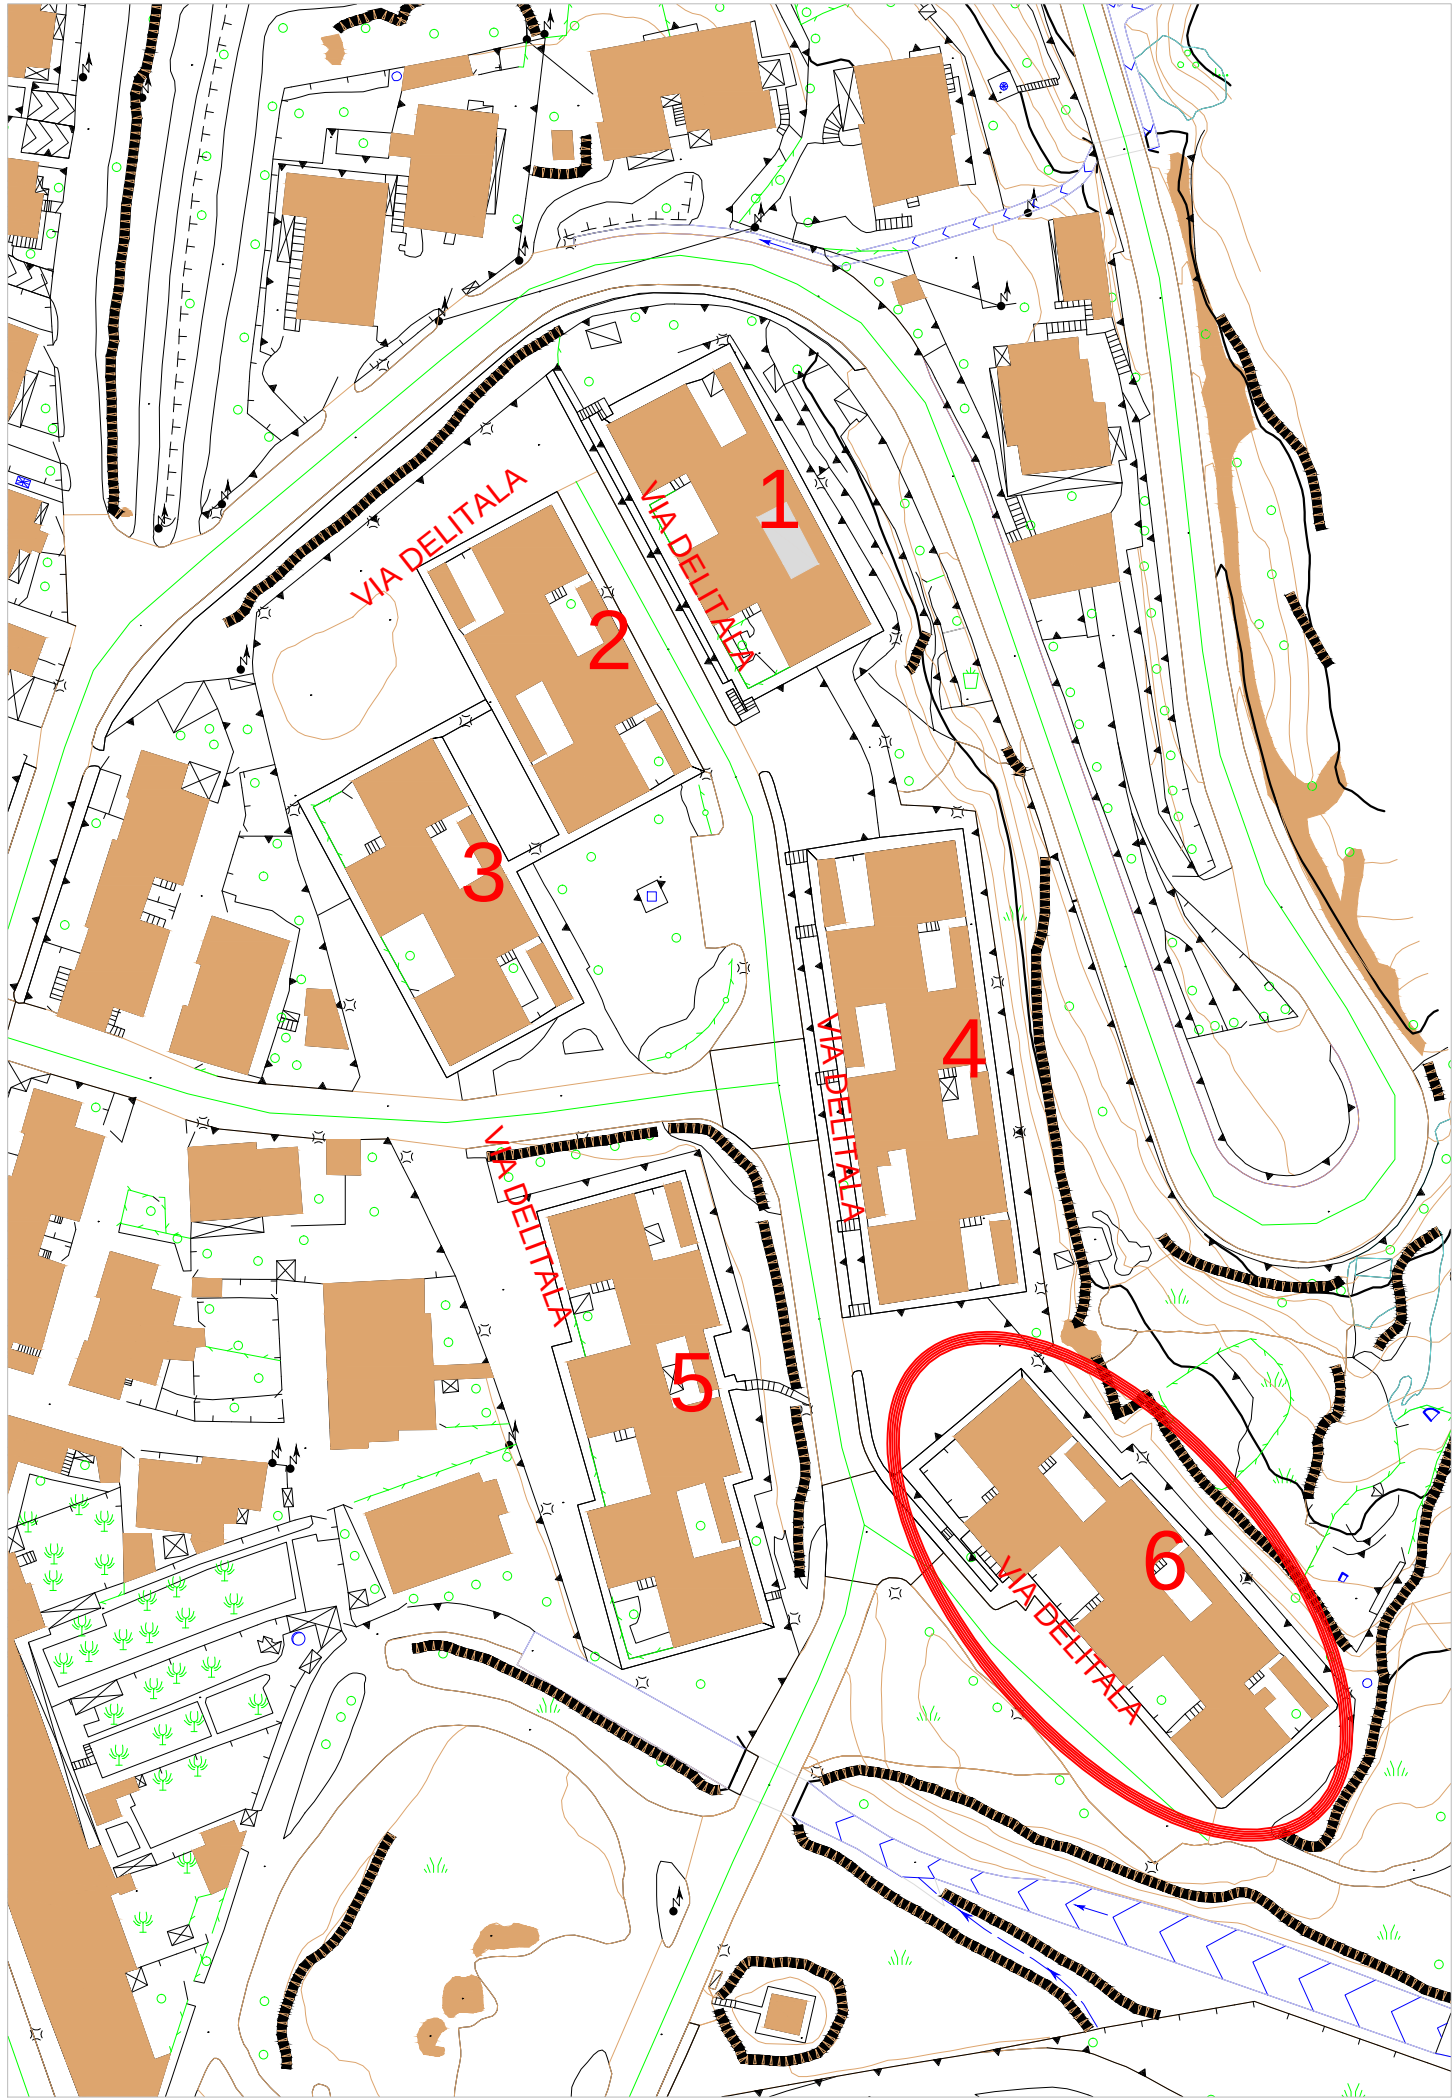

STRALCIO DEL PUC Sc. 1:1000





ORTOFOTO Sc. 1:1000

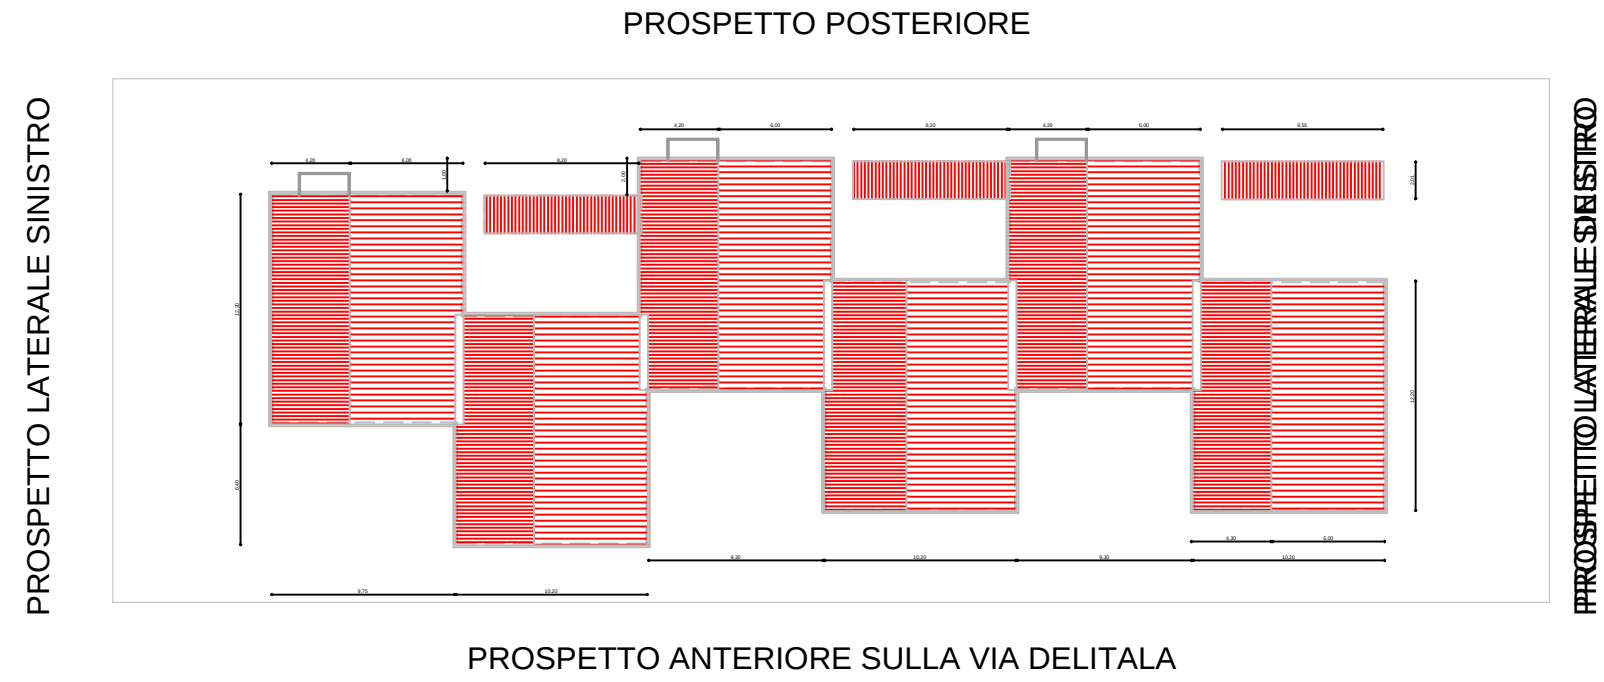

PROSPETTO LATERALE SINISTRO

PROSPETTO LATERALE SINISTRO

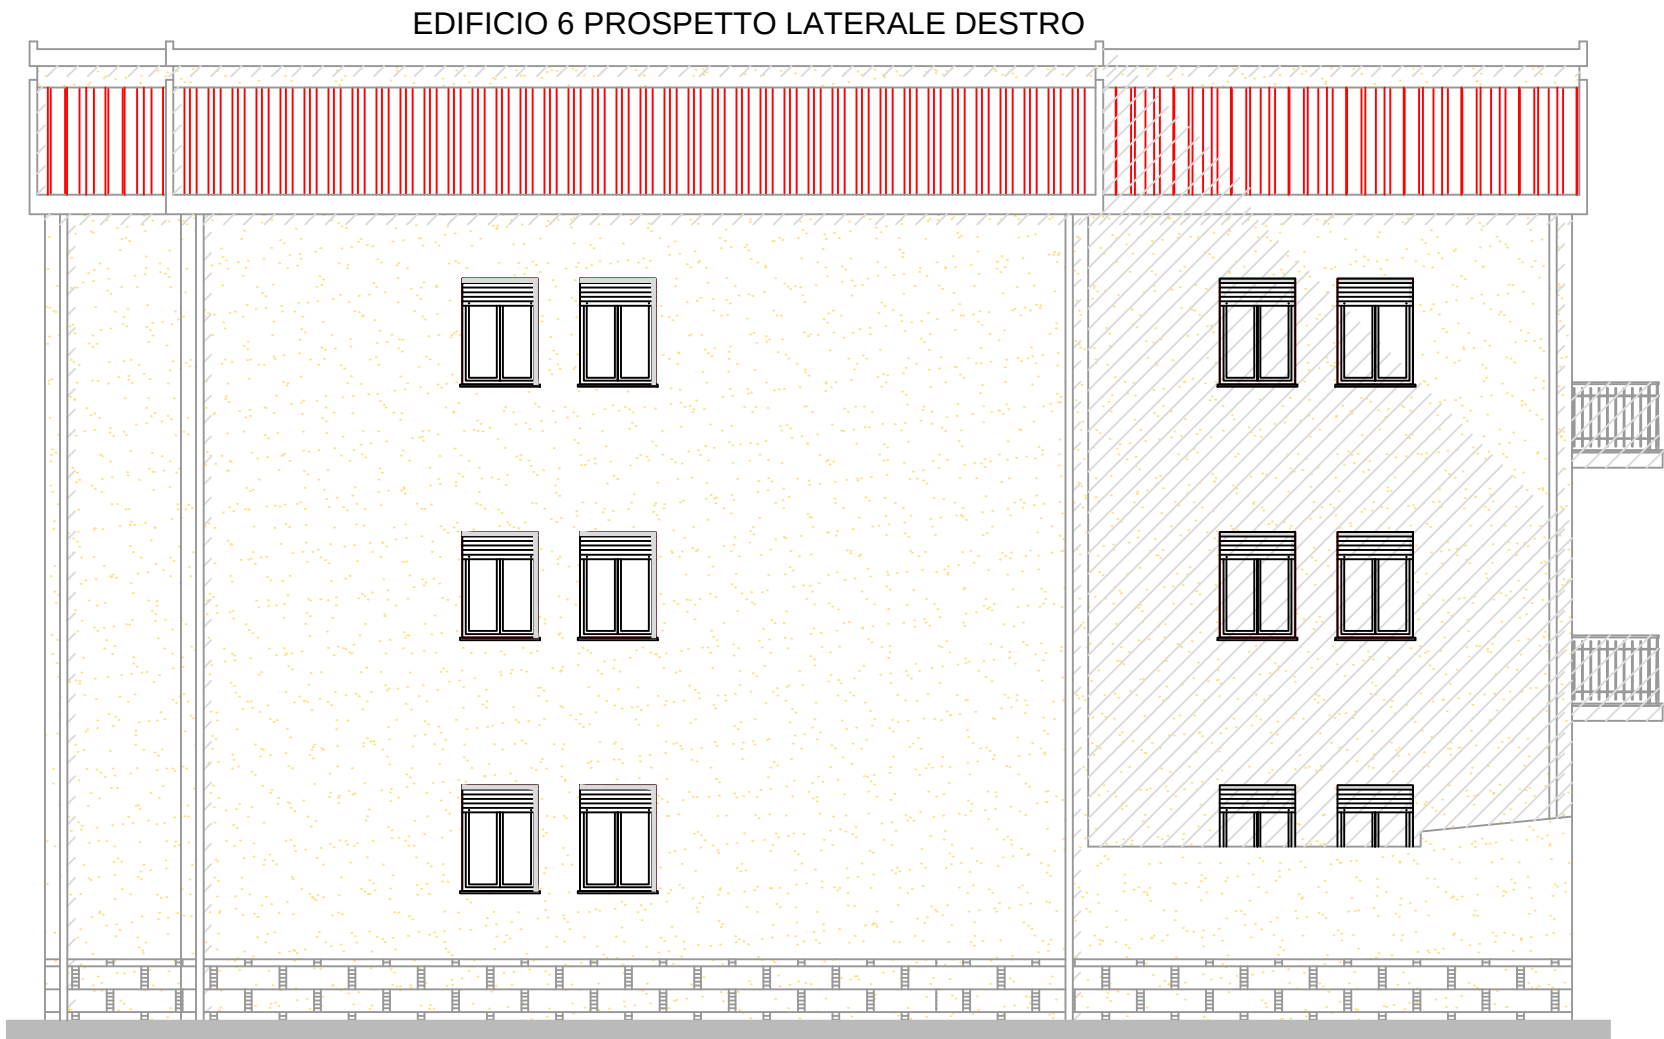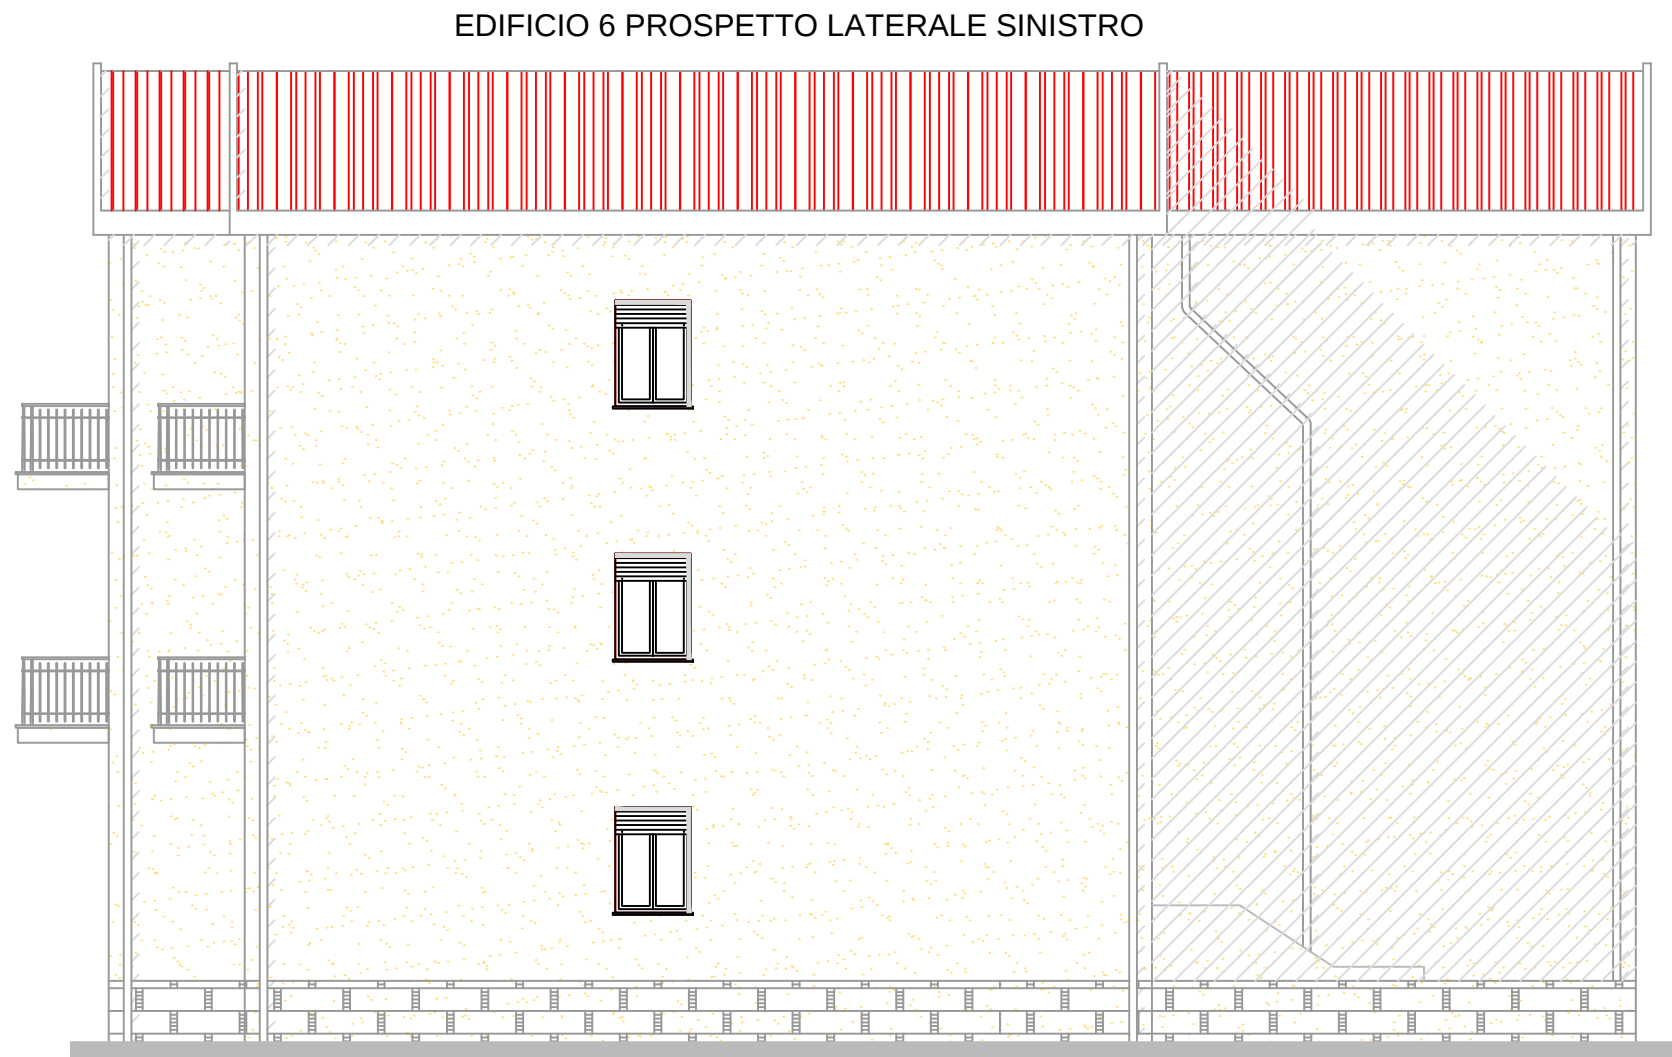

EDIFICIO 6 PROSPETTO ANTERIORE SULLA VIA DELITALA



EDIFICIO 6 PROSPETTO POSTERIORE



**Comune di BOSA**  
Provincia di Oristano



azienda regionale per l'edilizia abitativa  
Distretto di Oristano - Ufficio Tecnico

PROGETTO ESECUTIVO

**RECUPERO DI 80 ALLOGGI  
IN VIA DELITALA - RIONE CARIA -**

Elaborato  
**EDIFICIO 6, n.18 ALLOGGI  
PROSPETTI**

Redatto da  
Geom. Giovanni LAI  
Ing. Leonardo RIU

Legge  
1:1000, 1:100

Data  
Ottobre 2014

Aggiornamento

Resp. del procedimento

Tavola  
**6.2**