

A R E A

azienda regionale per l'edilizia abitativa
azienda regionale pro s'edilizia abitativa

SERVIZIO TERRITORIALE GESTIONE IMMOBILI NUORO

**COMUNE DI OROSEI - LAVORI DI ABBATTIMENTO
BARRIERE ARCHITETTONICHE IN UN ALLOGGIO DI E.R.P.
SITO IN VIA P.NENNI - ASSEGNATARIO: SIG. FLACCA MARIO**

PROGETTAZIONE SERVIZIO TERRITORIALE GESTIONE IMMOBILI NUORO

DISEGNI DI PROGETTO

TAV.

5

Il Progettista:

Geom. Antonio Azzaro


Il Direttore:

Arch. Giovanni Larocca







Carta tecnica regionale scala 1:10.000

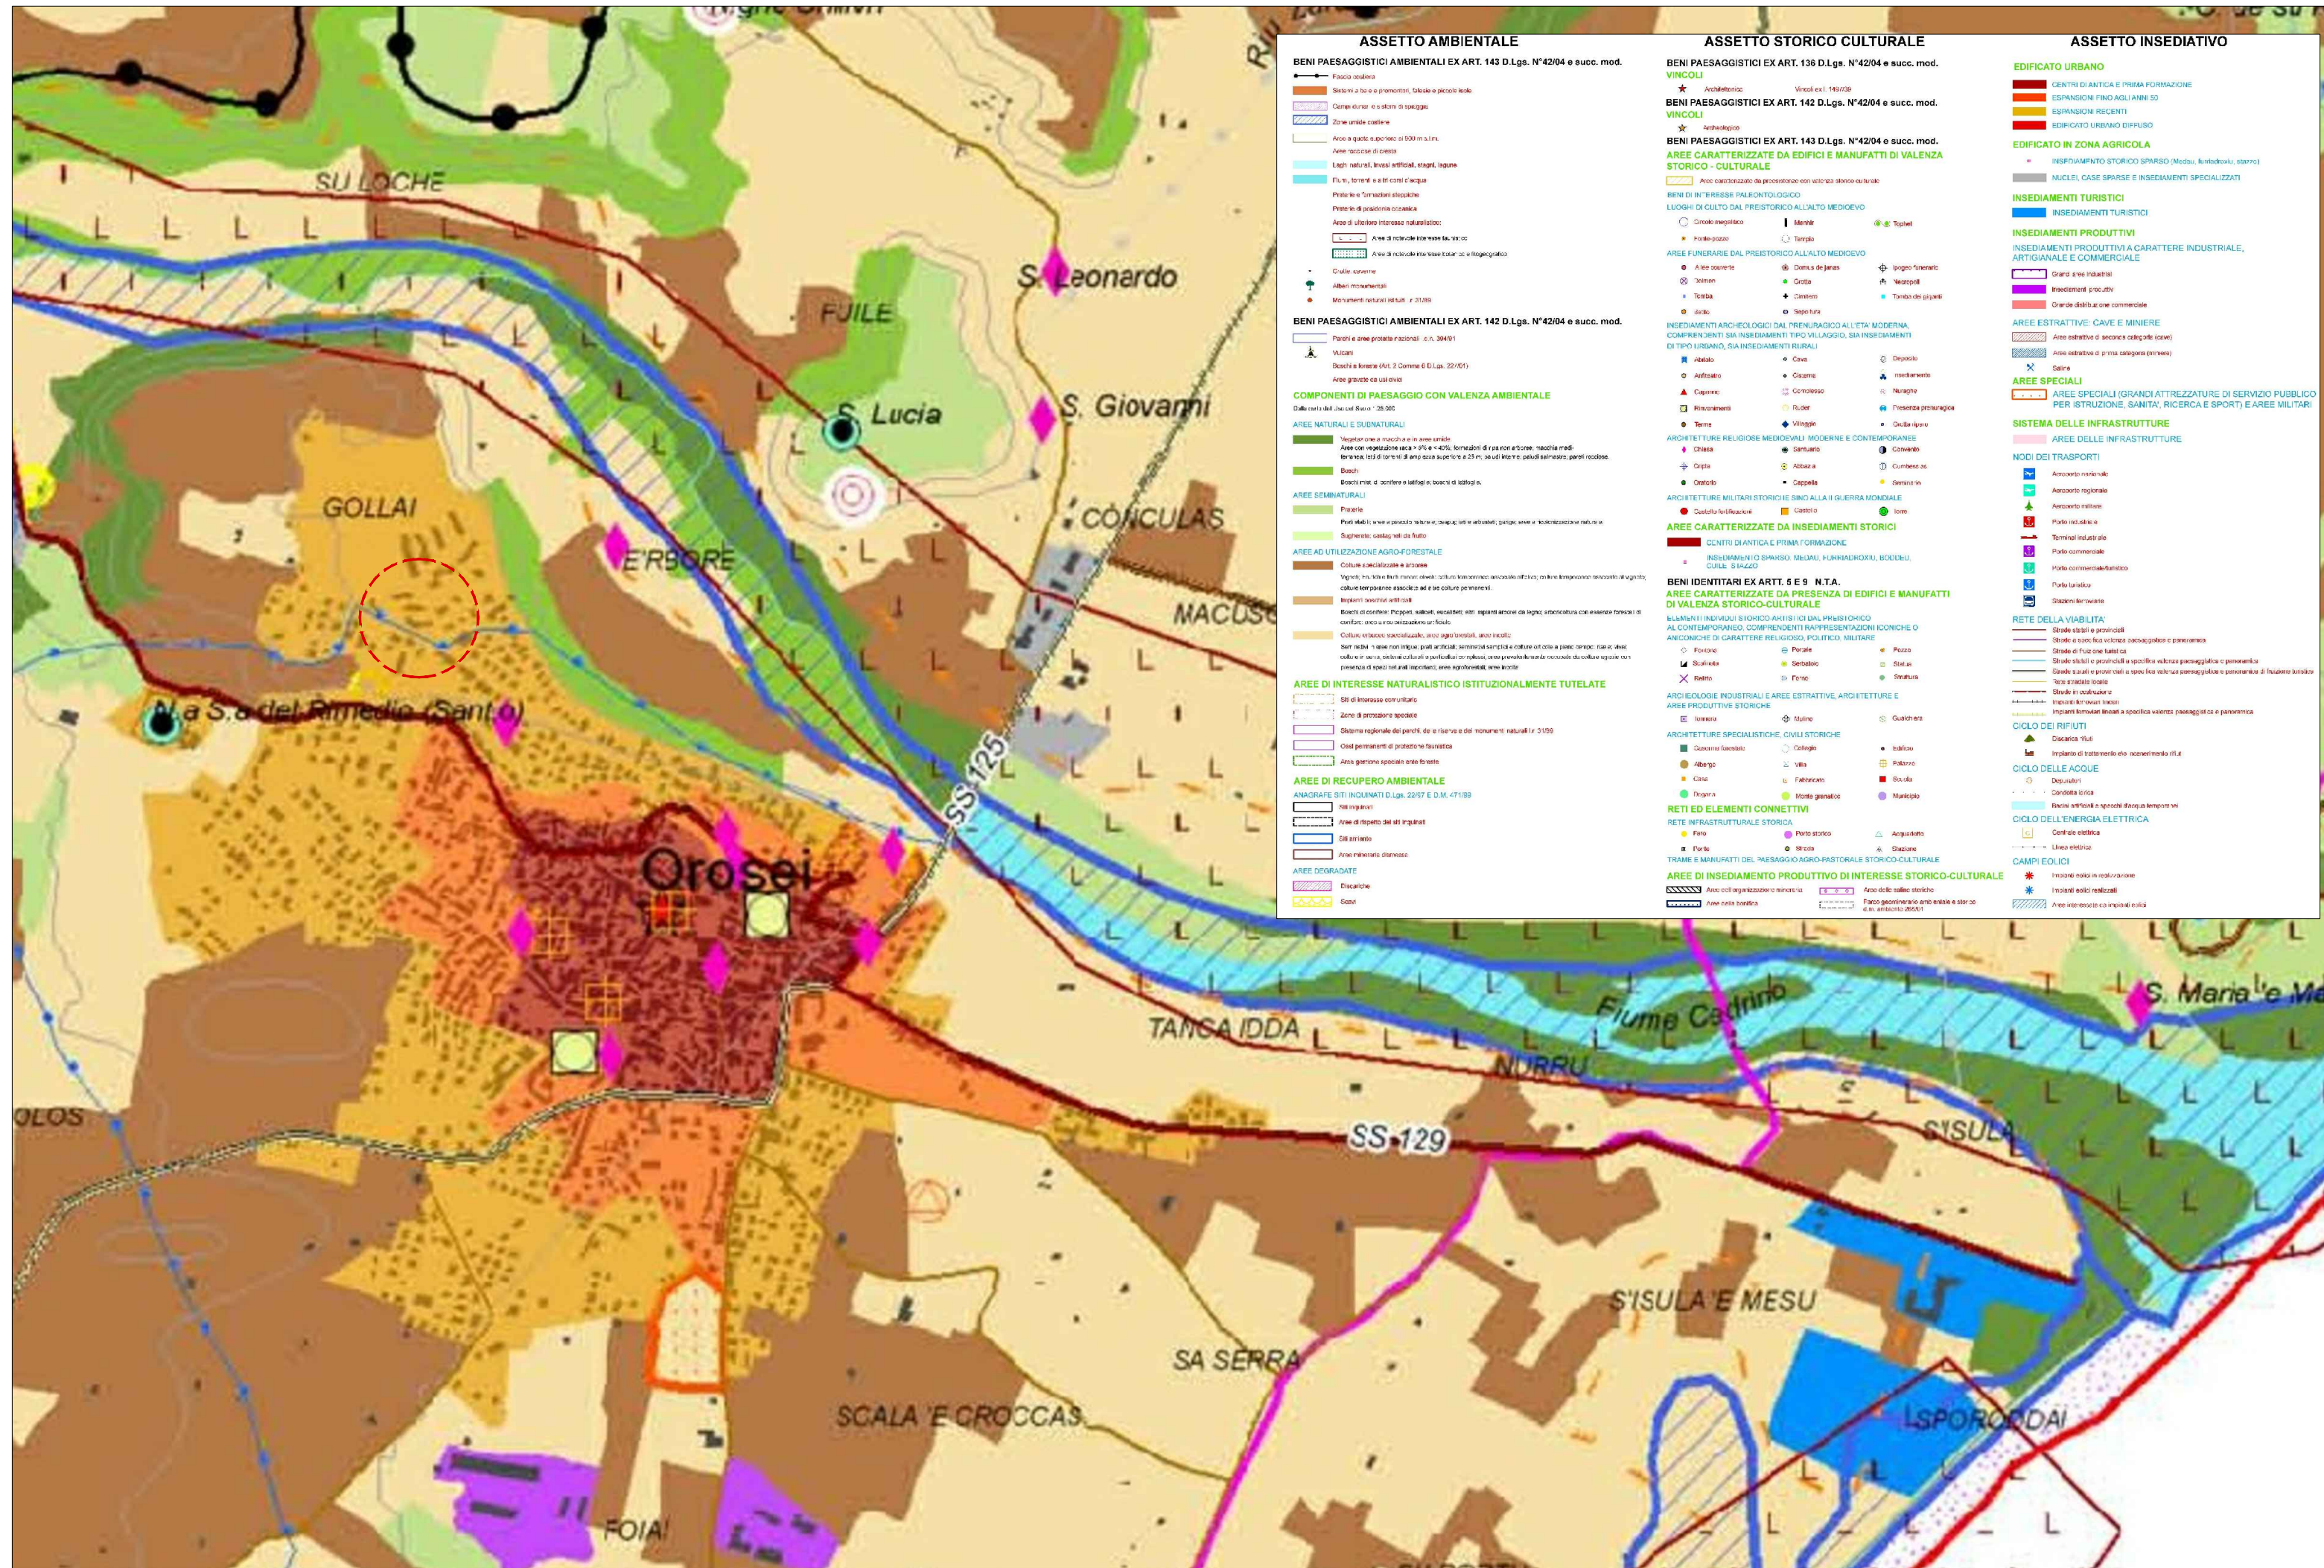

Stralcio del Piano Paesaggistico Regionale scala 1:10.000

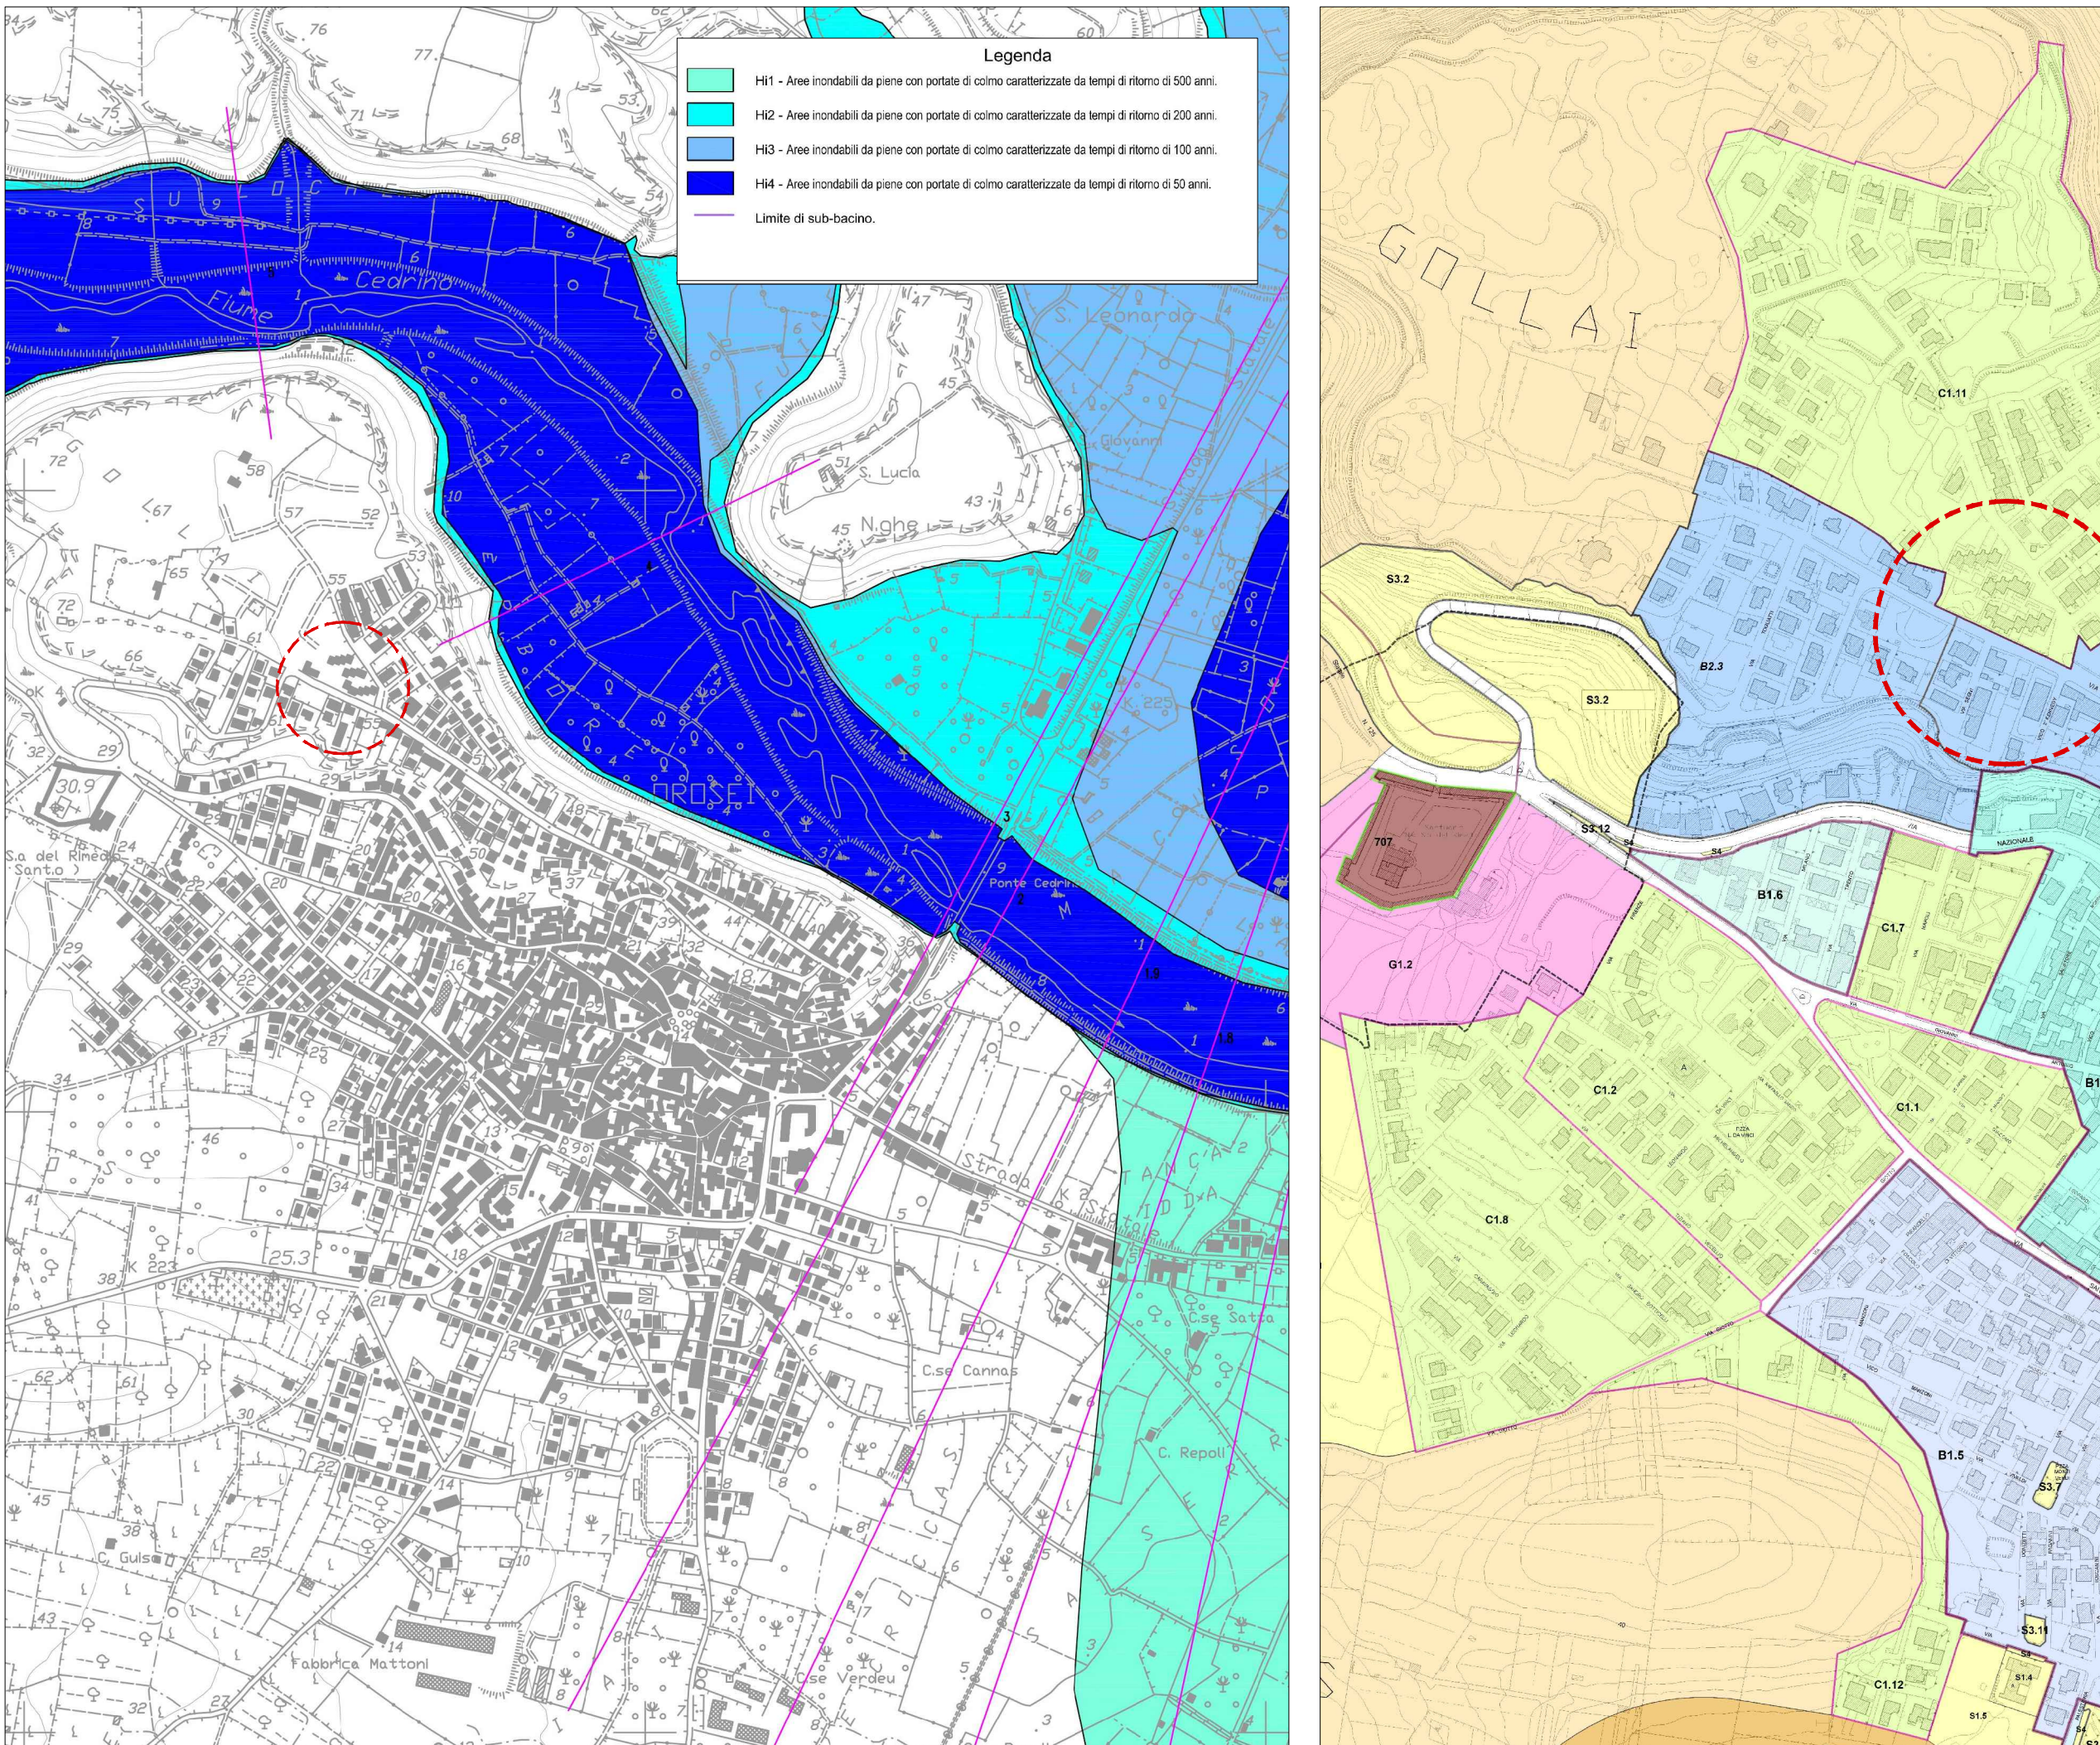





Stralcio del PAI - rischio idrologico scala 1:10.000

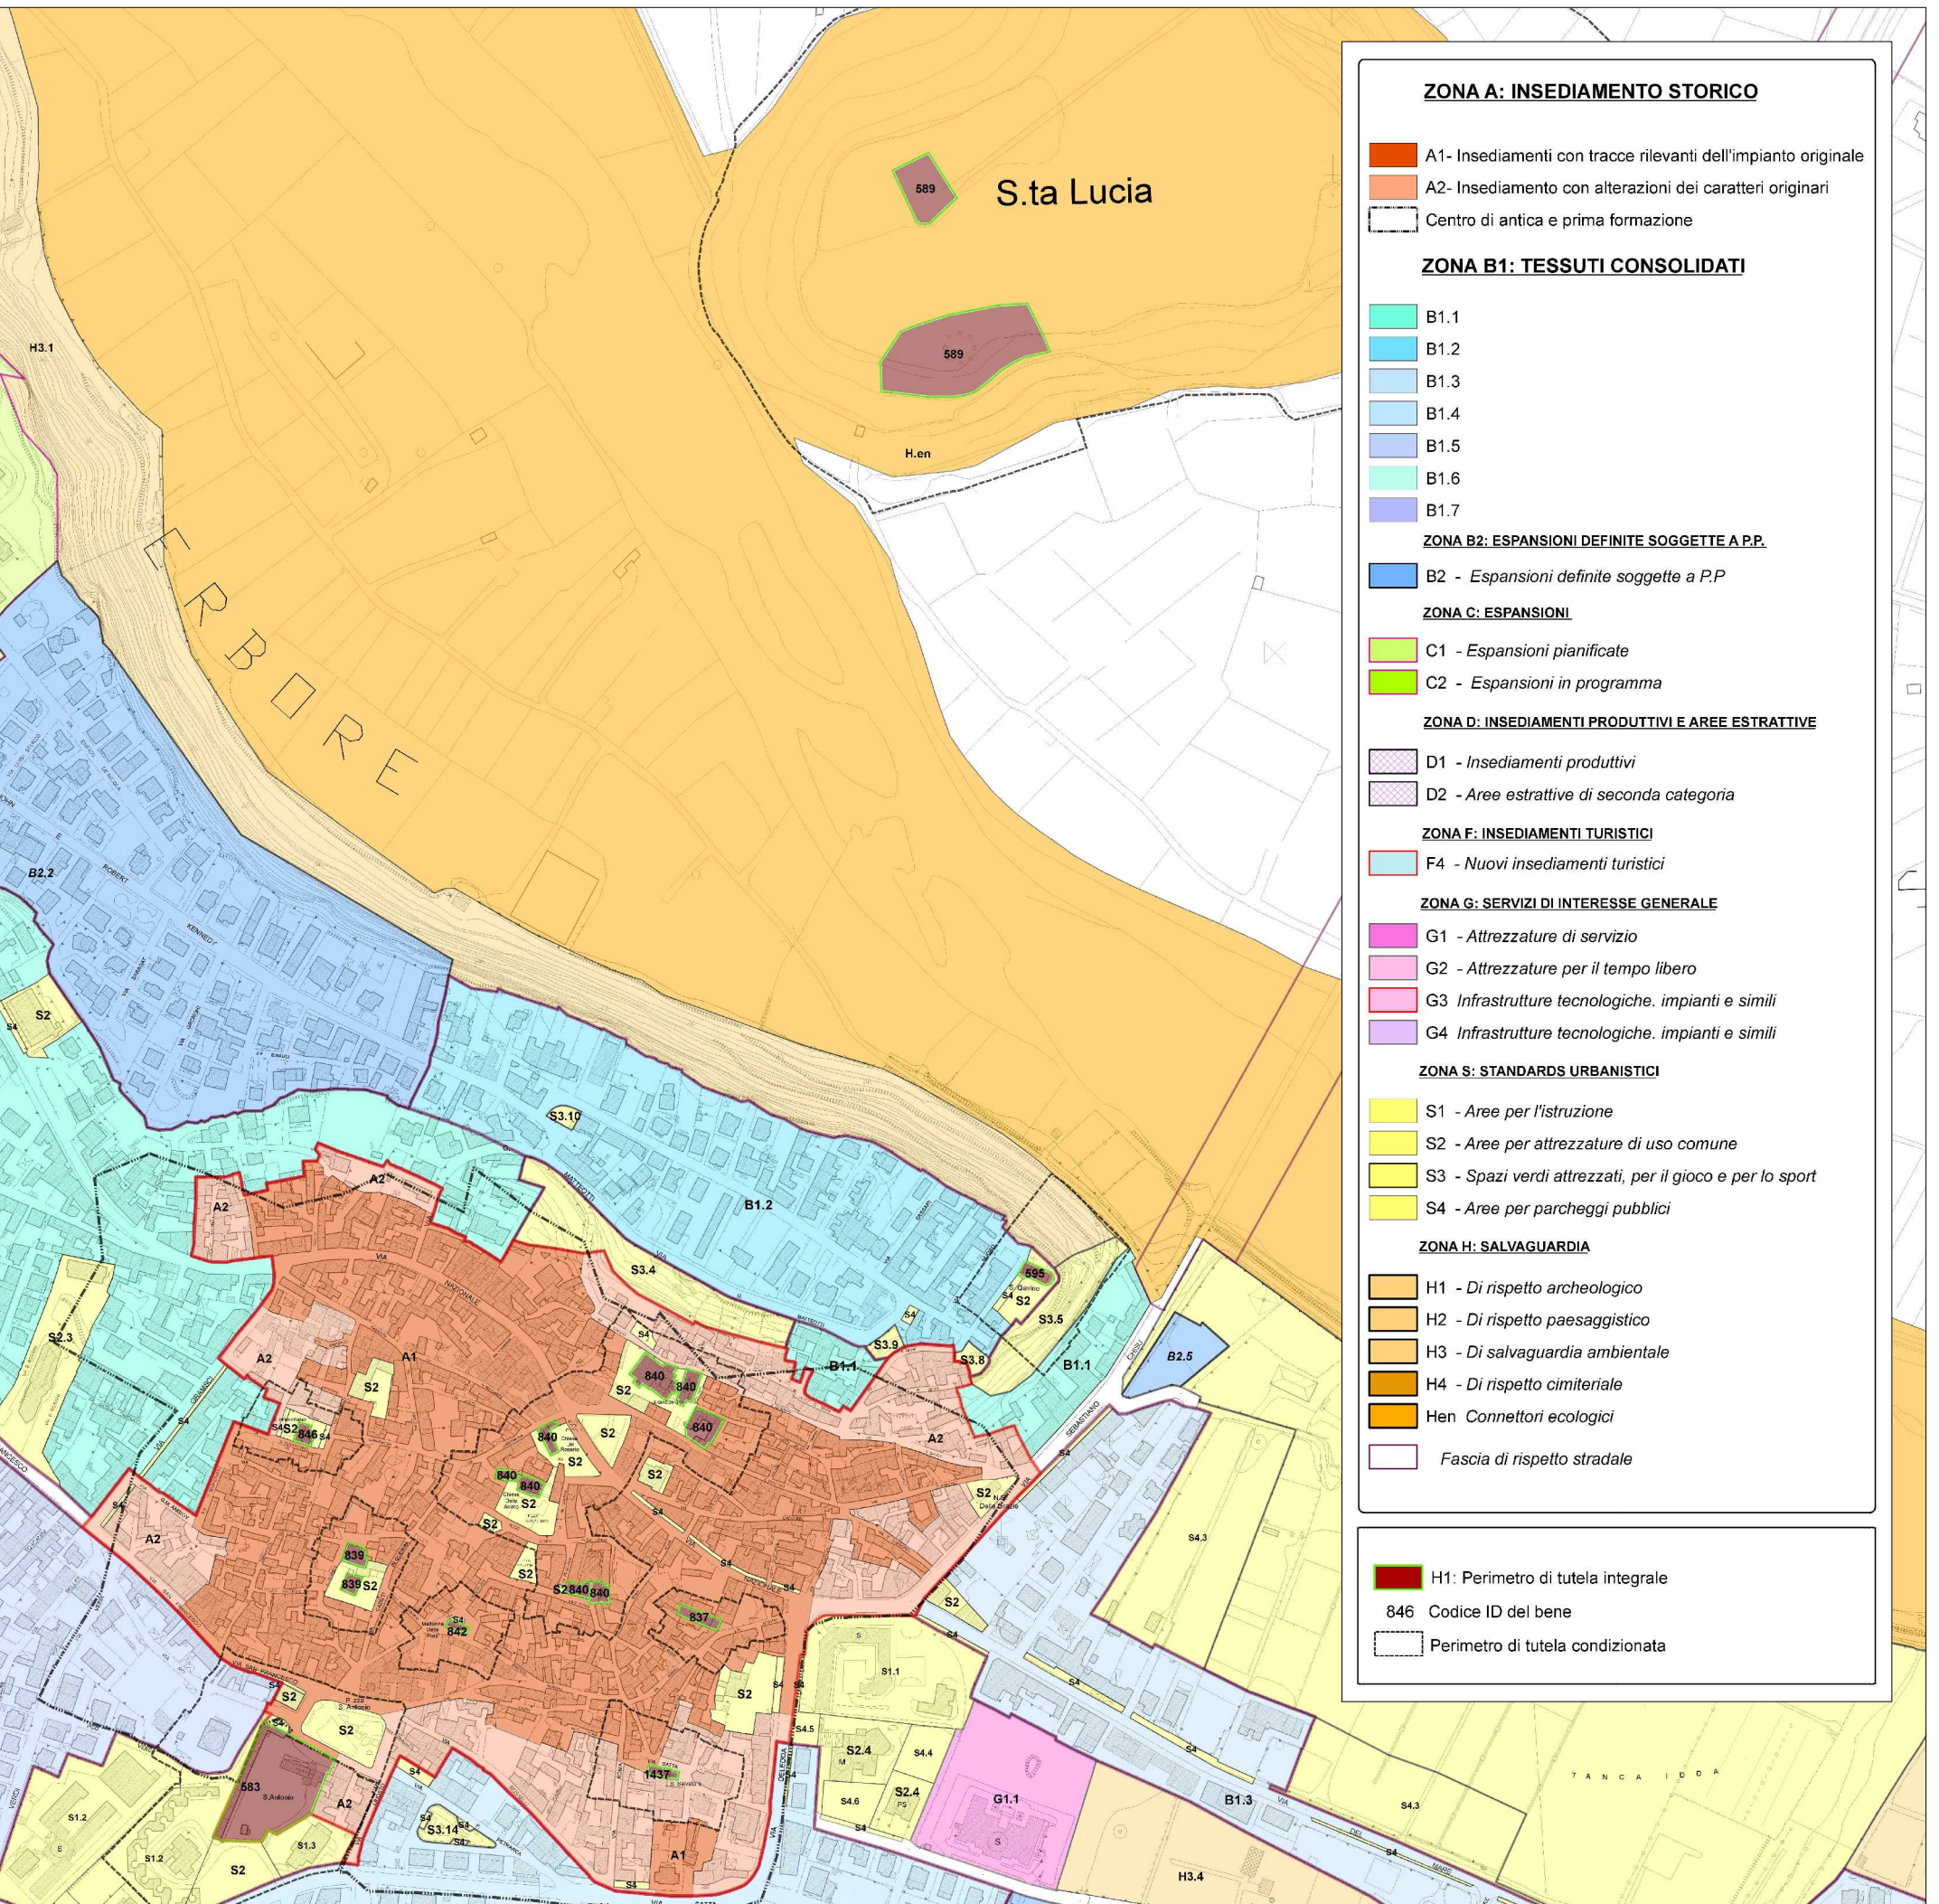


Stralcio del PUC - zonizzazione scala 1:5.000



Ortofoto scala 1:5.000
Planimetria catastale scala 1:2.000

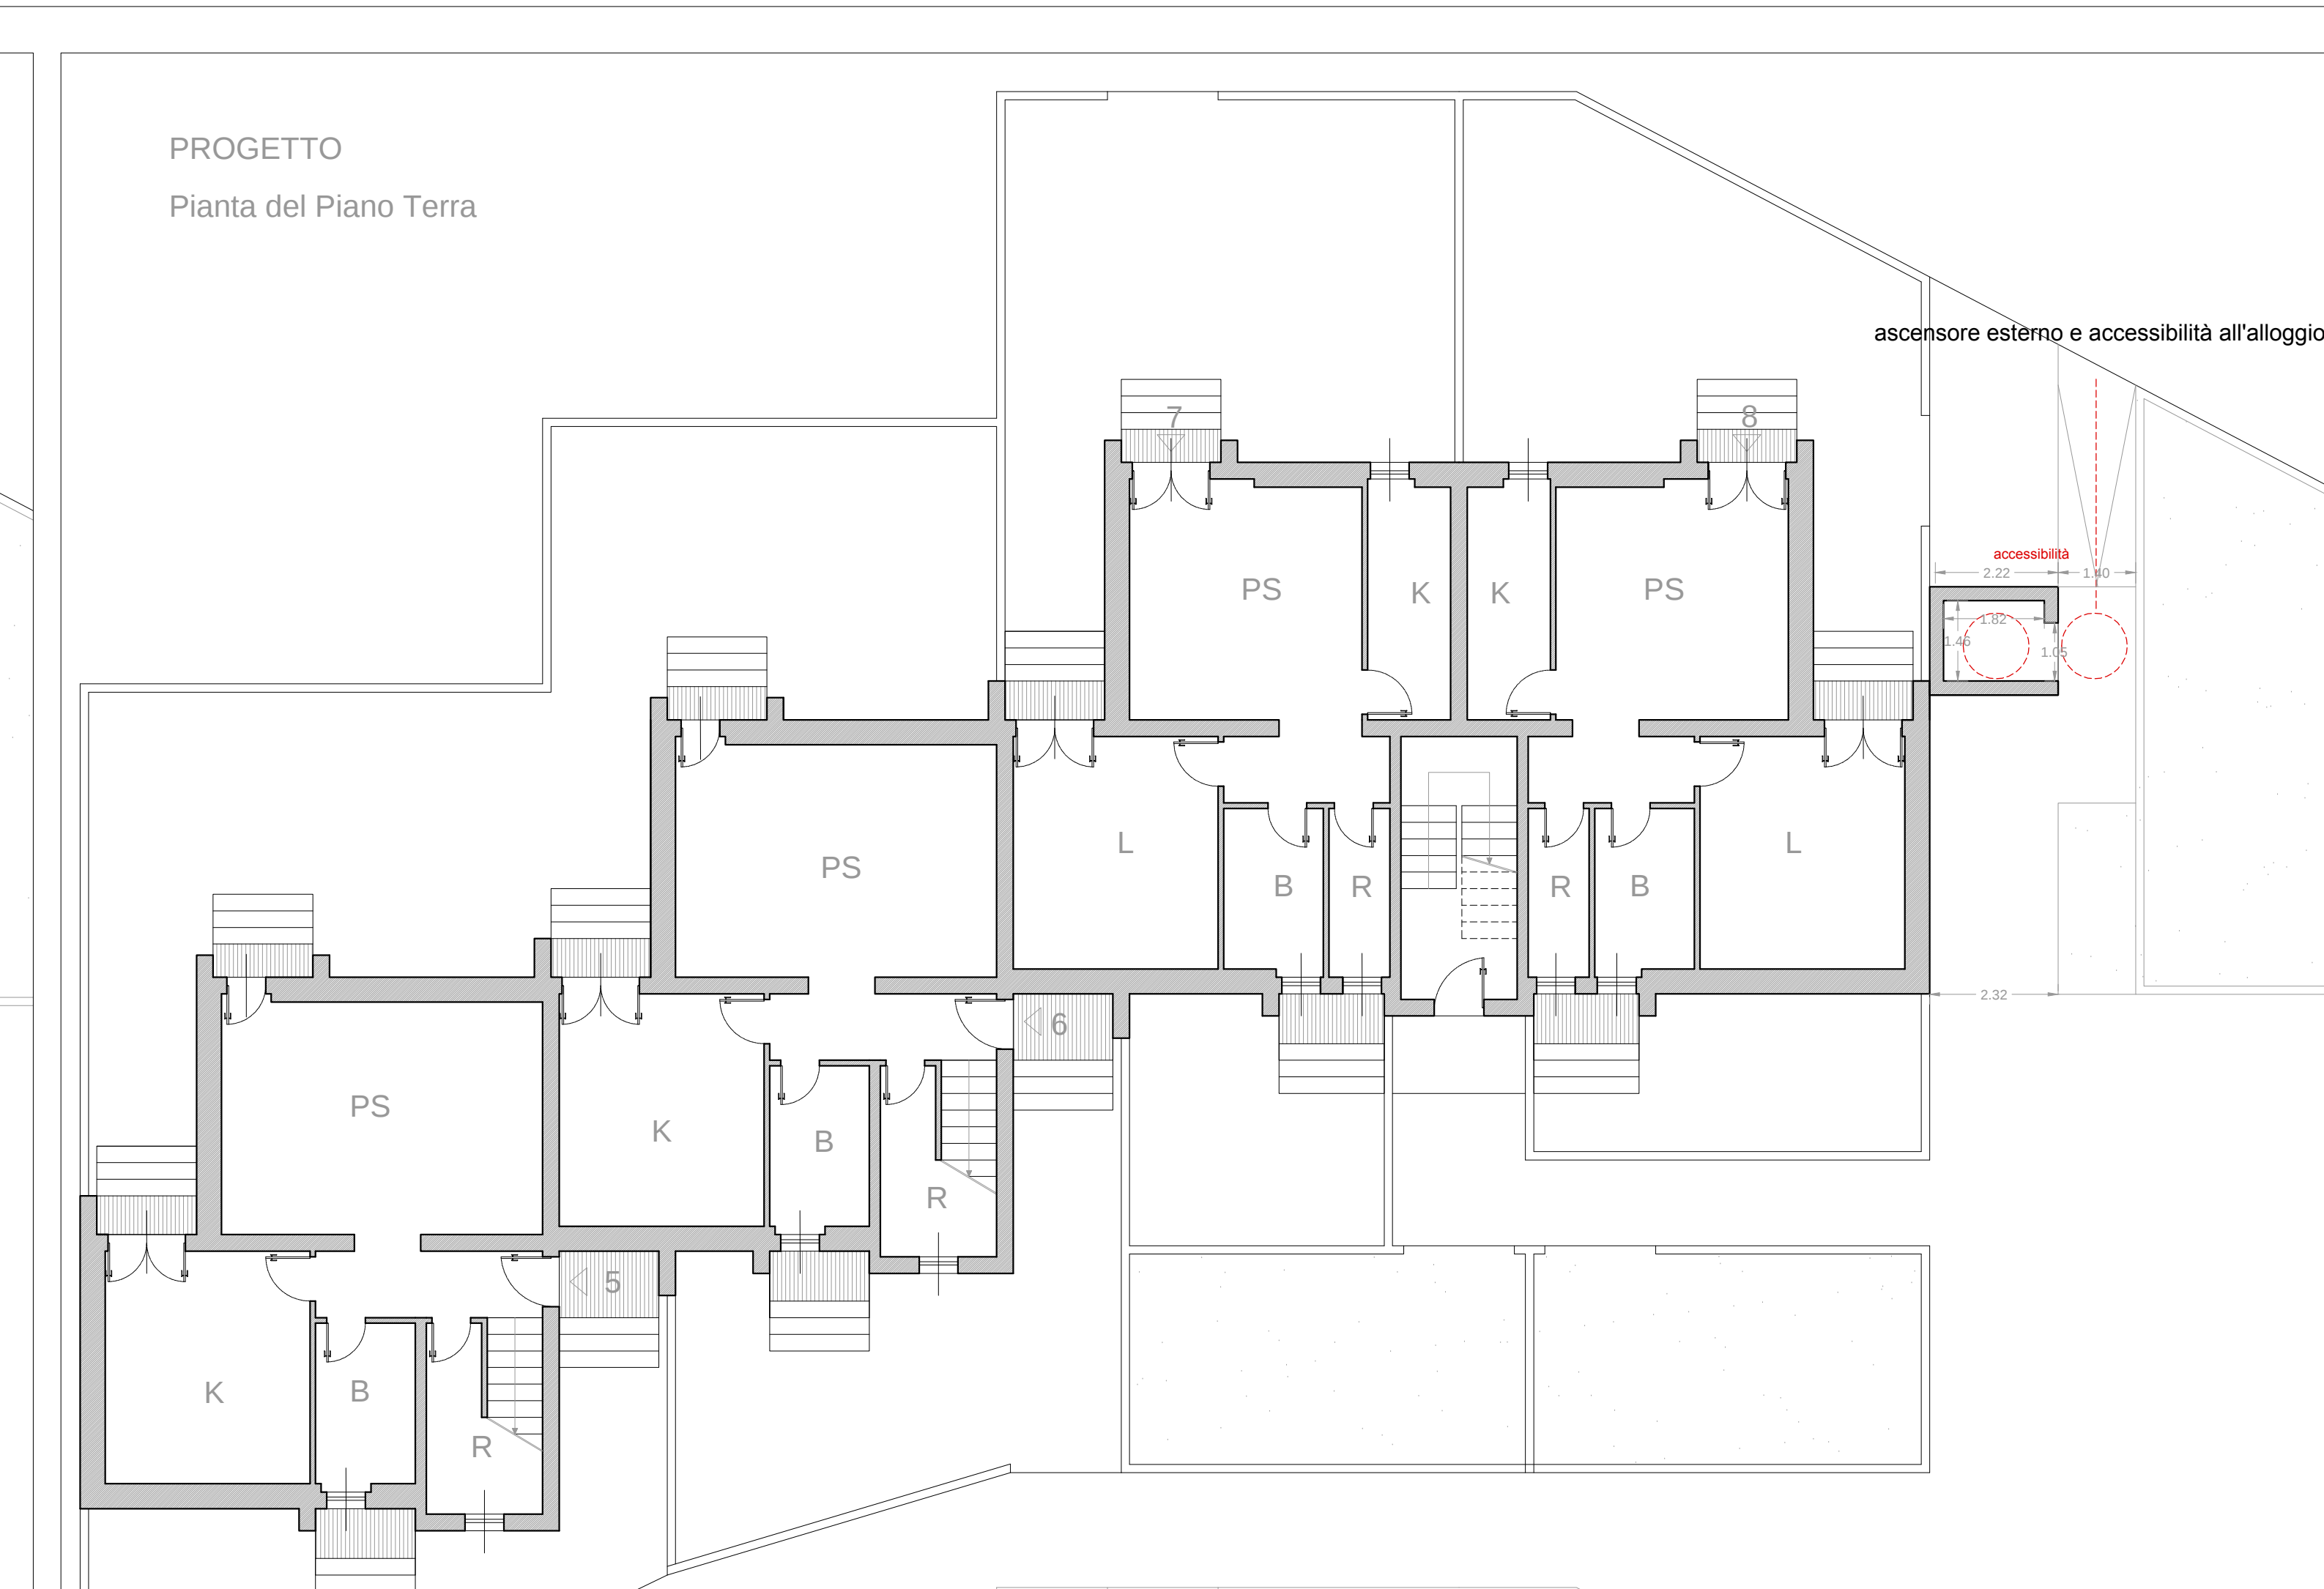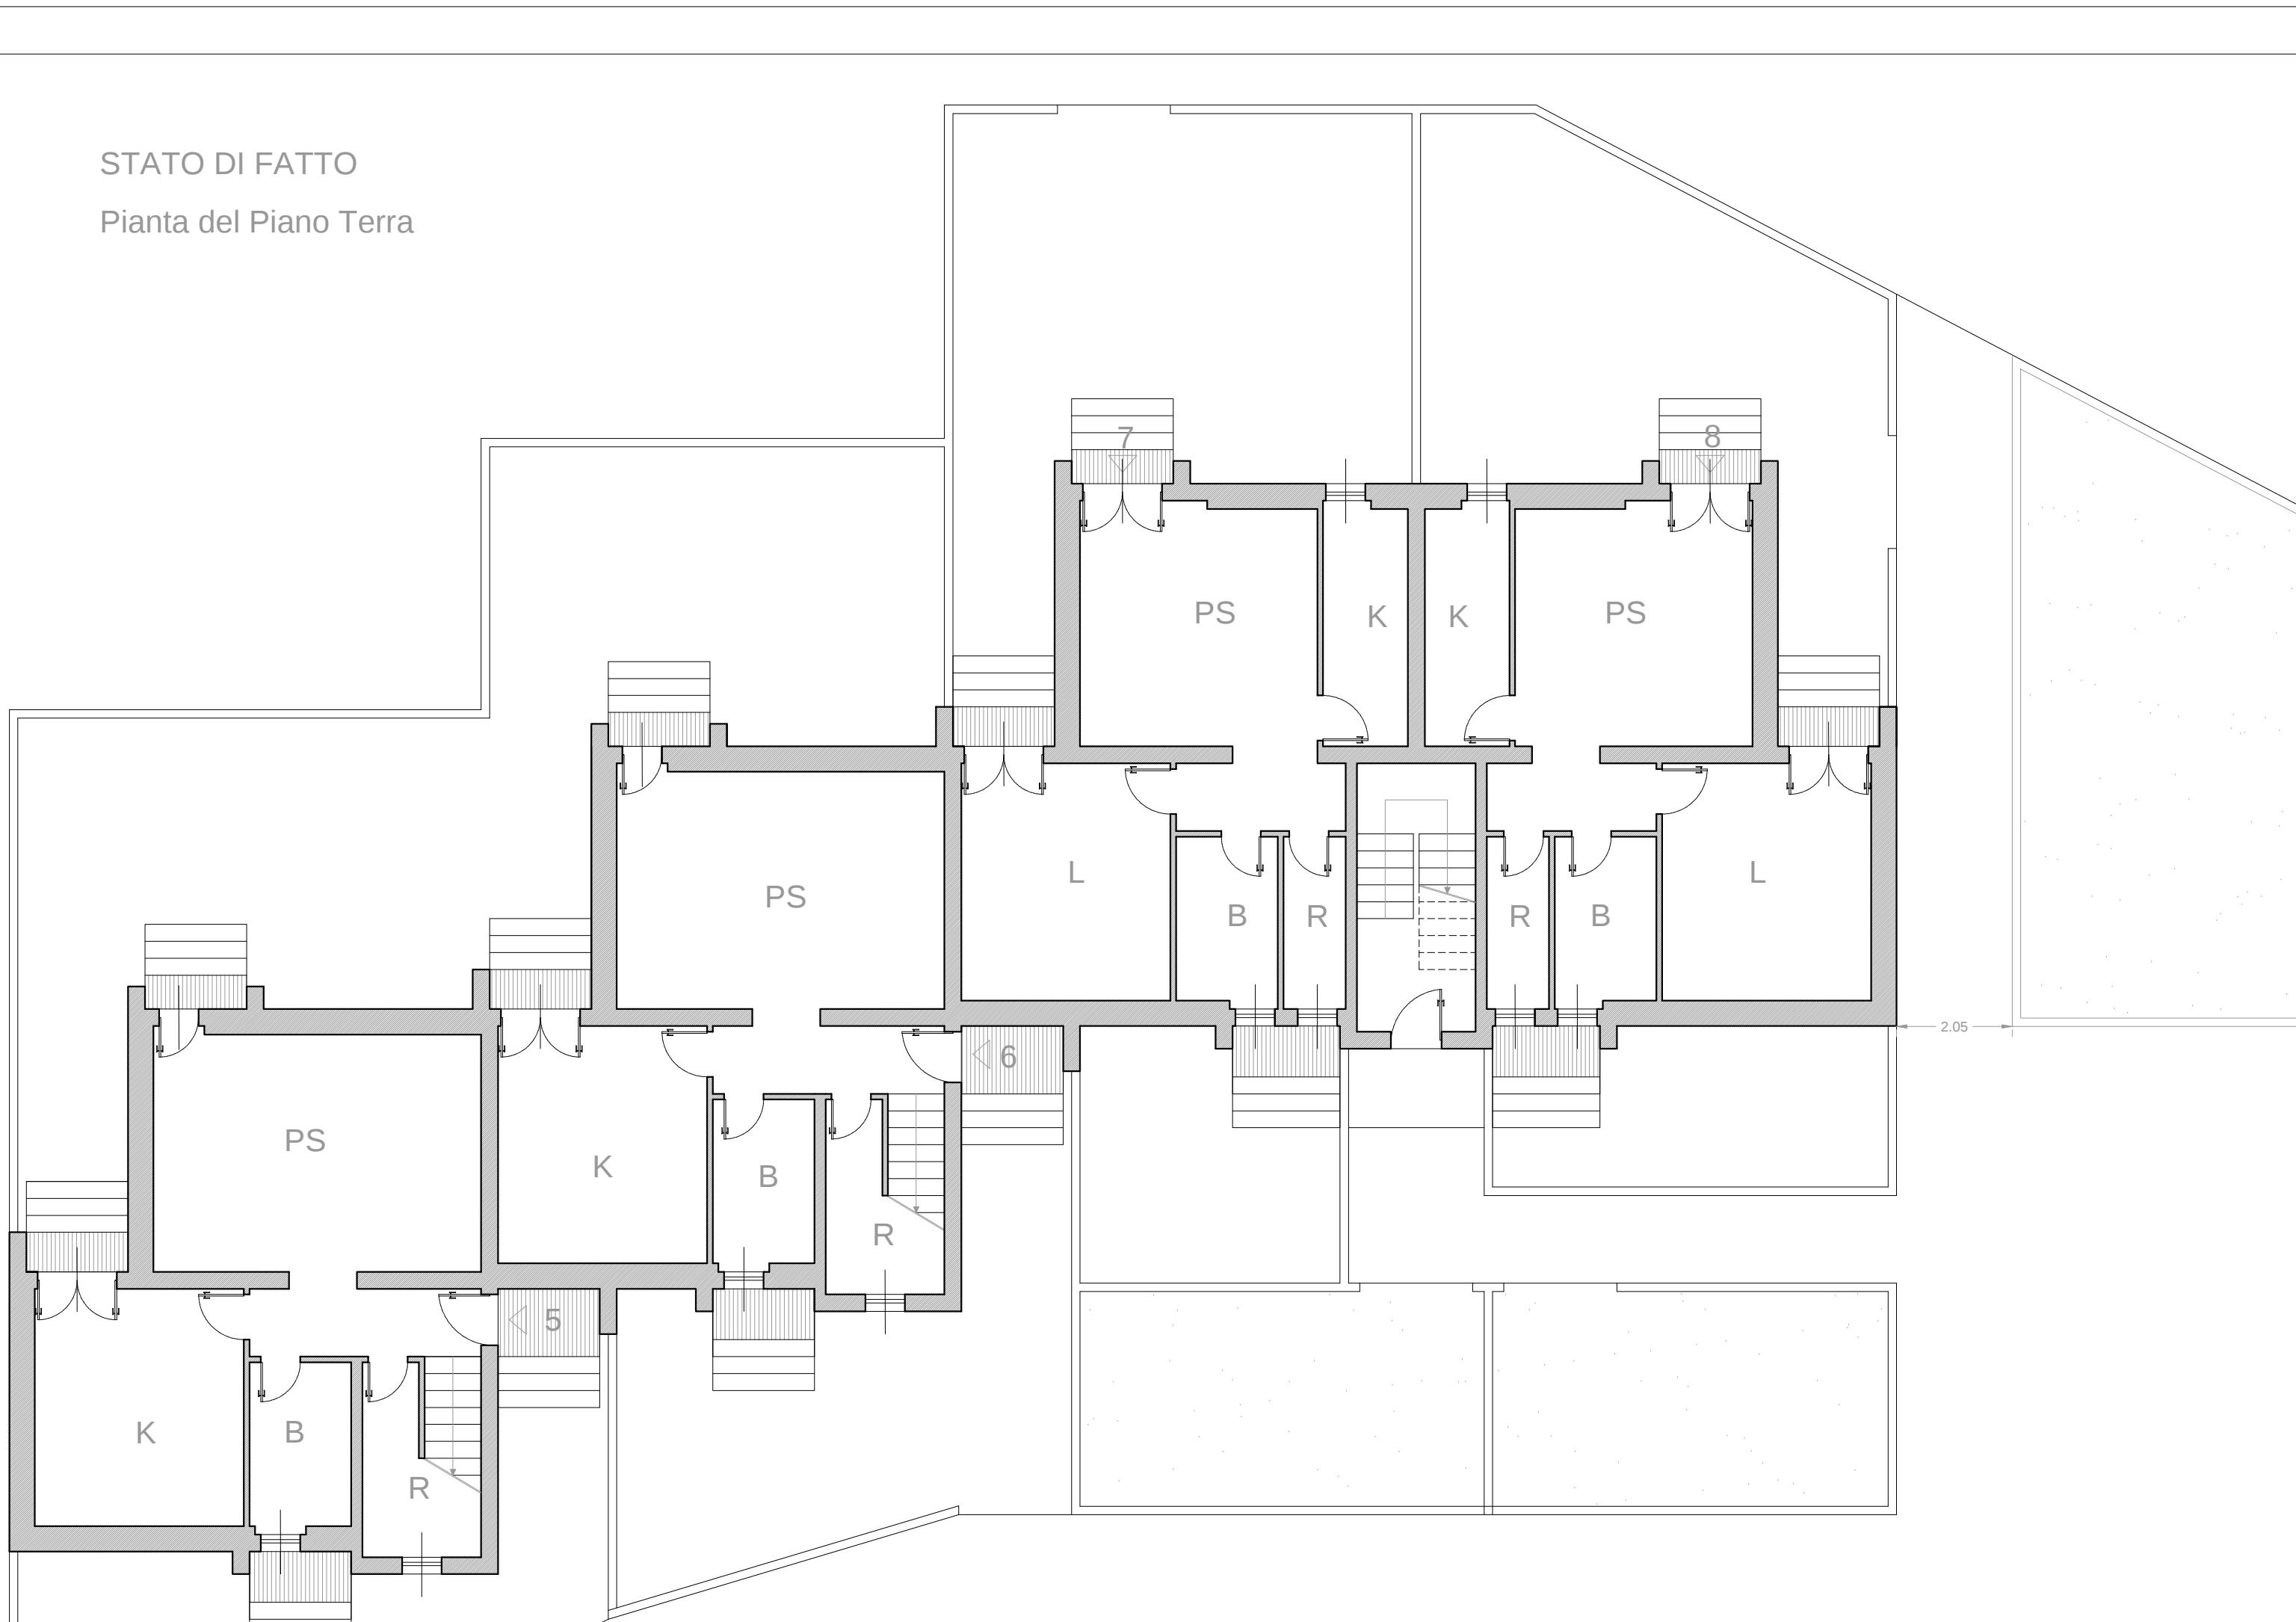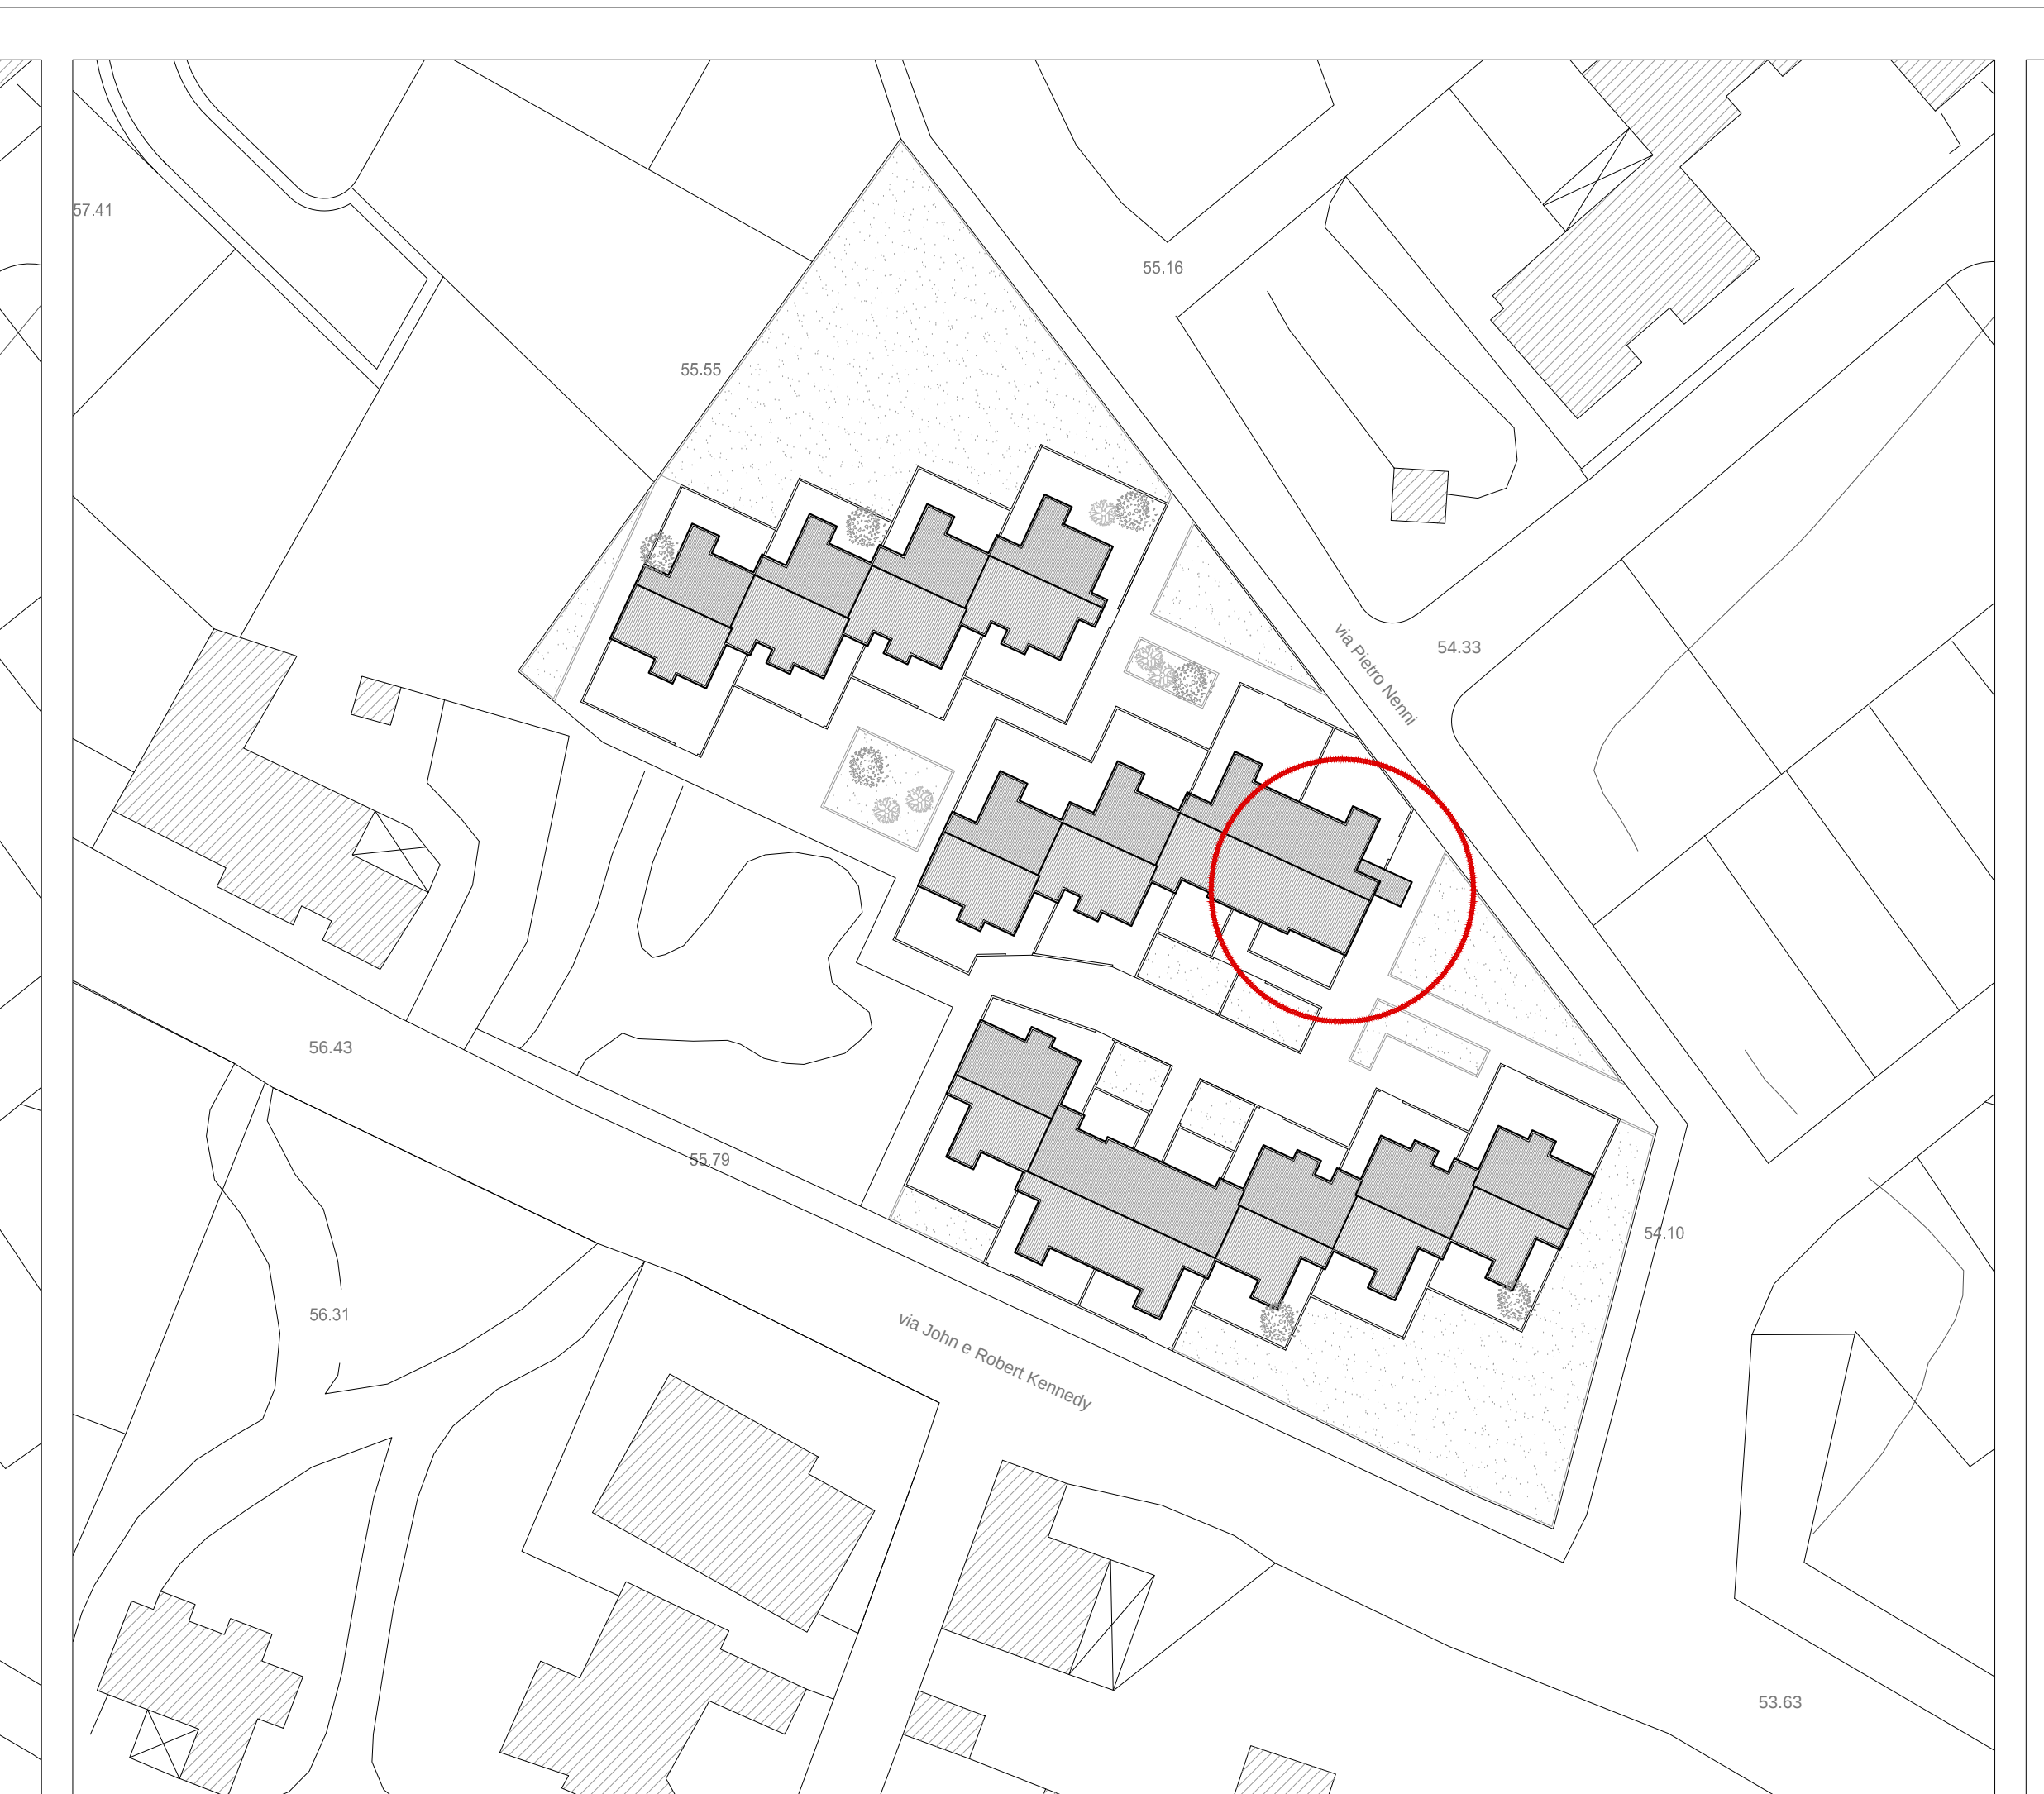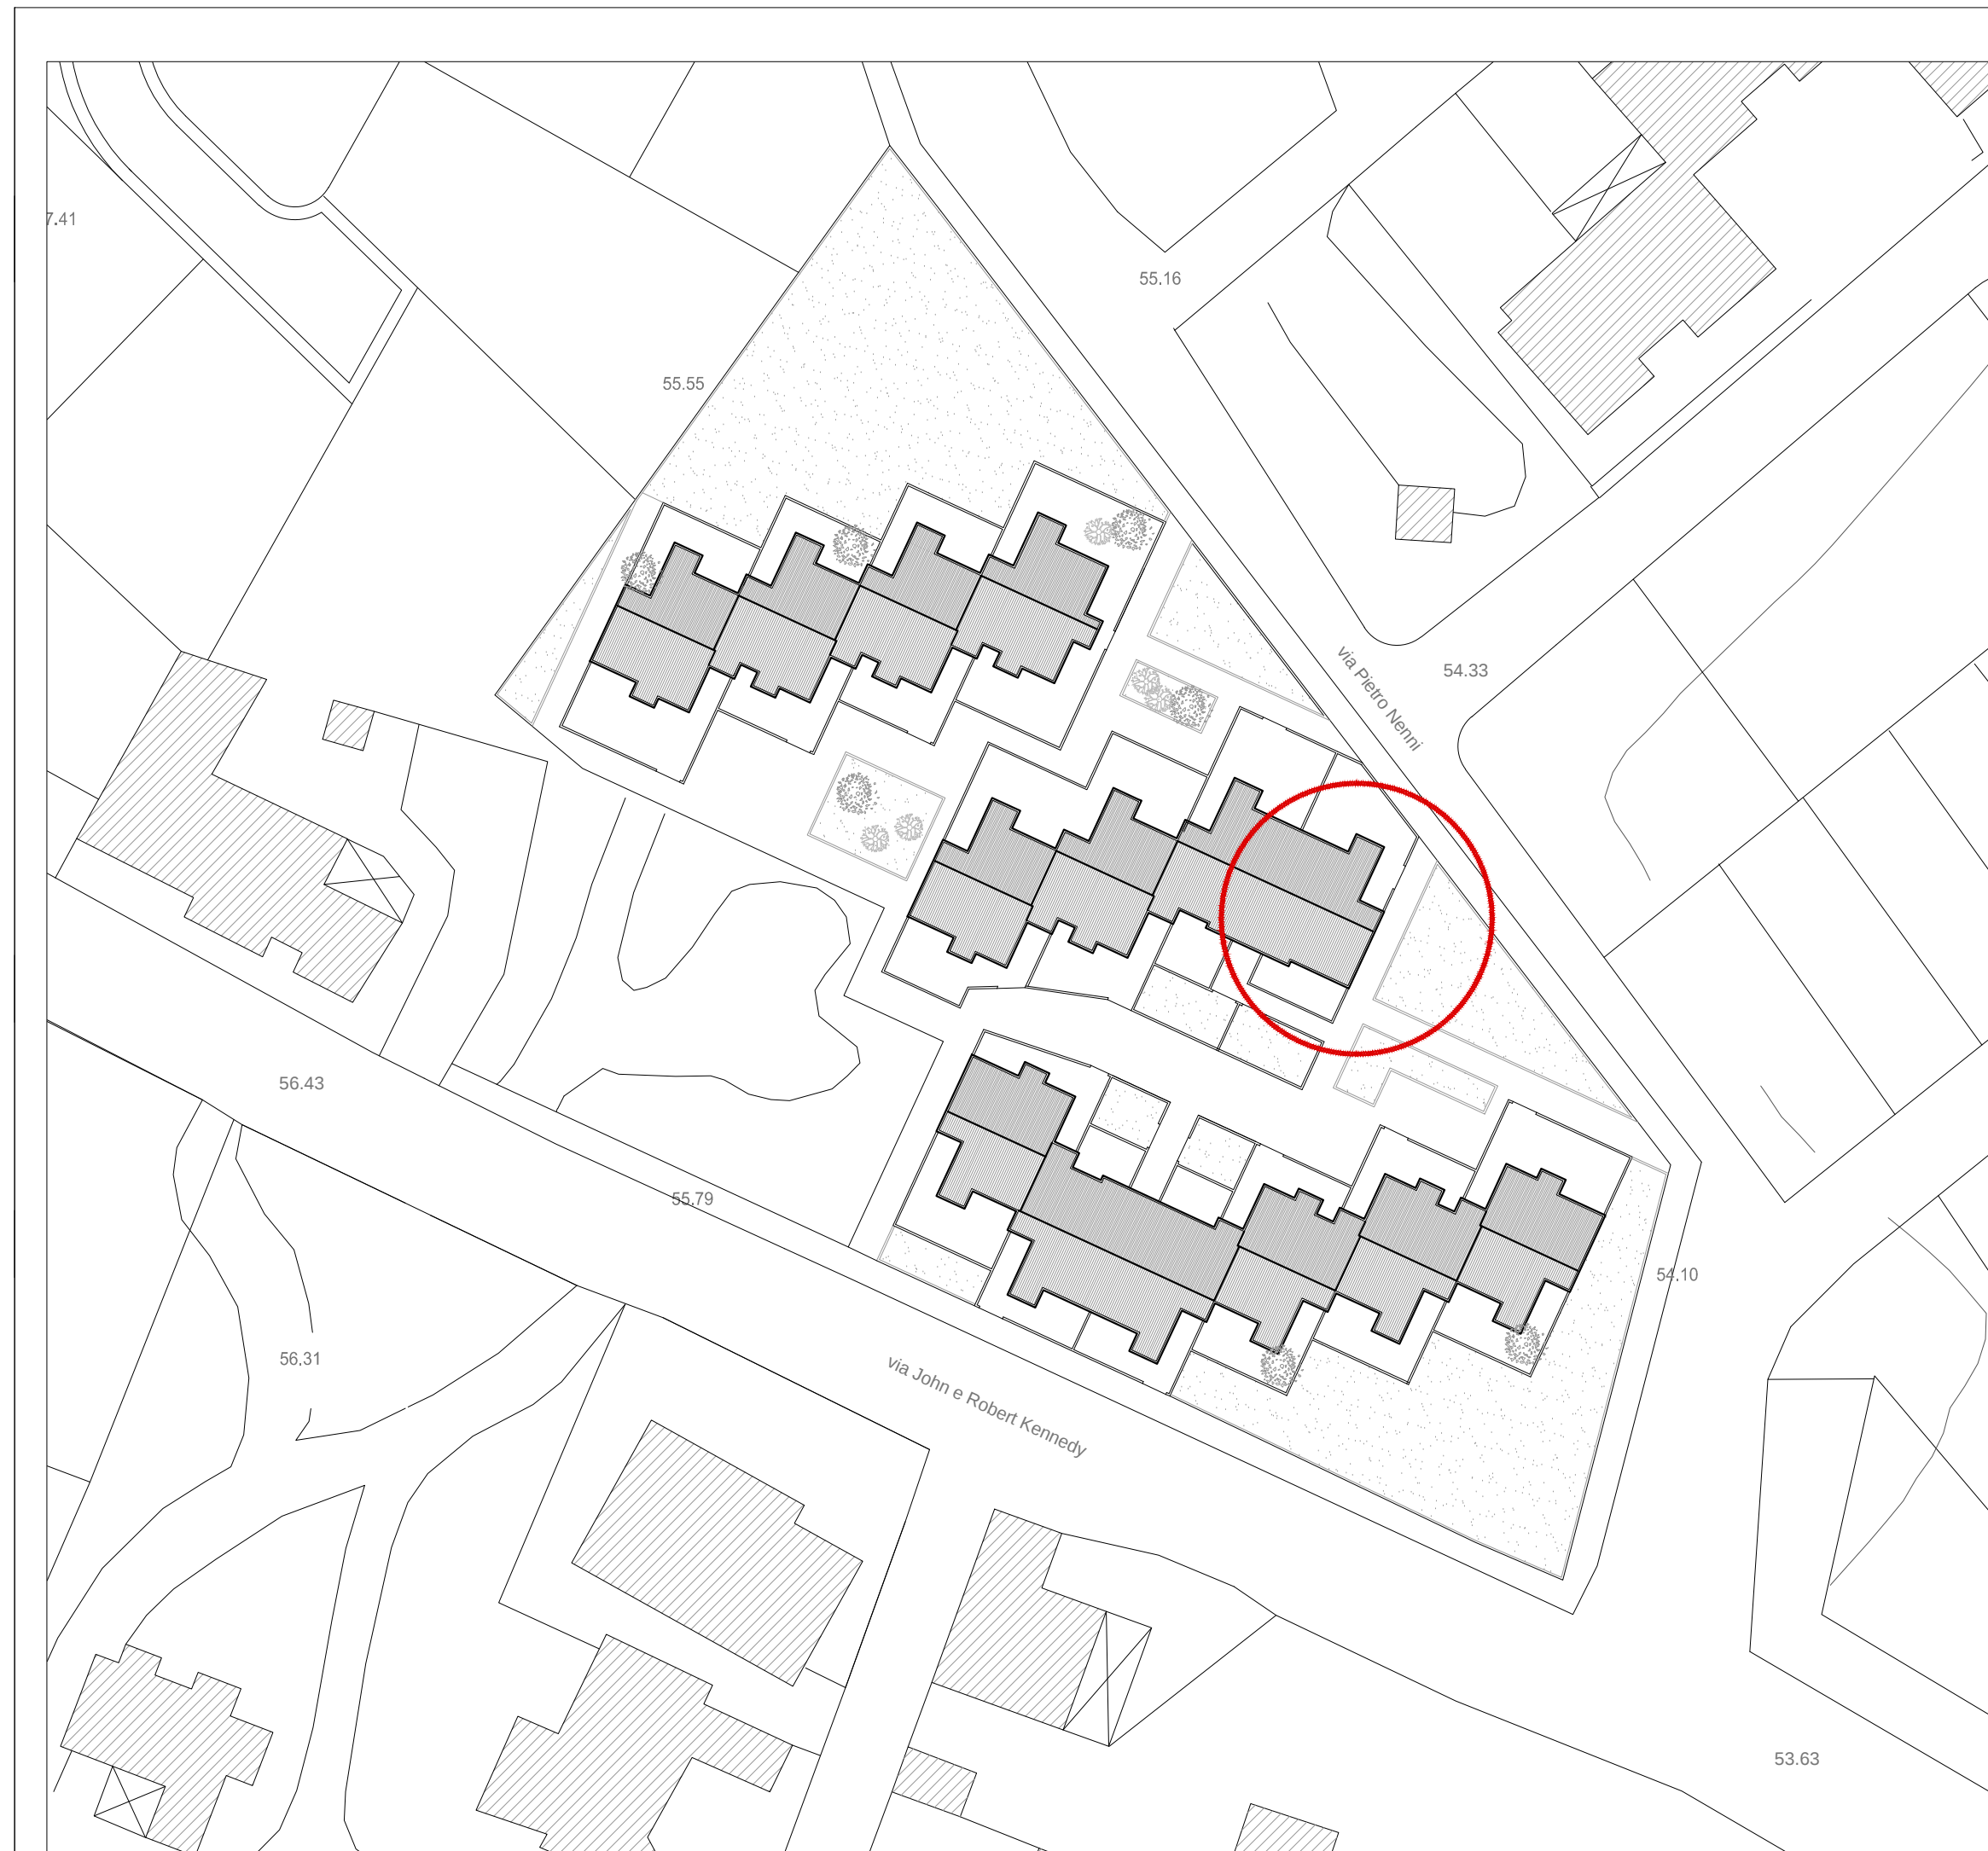


STATO DI FATTO
Pianta del Piano Primo

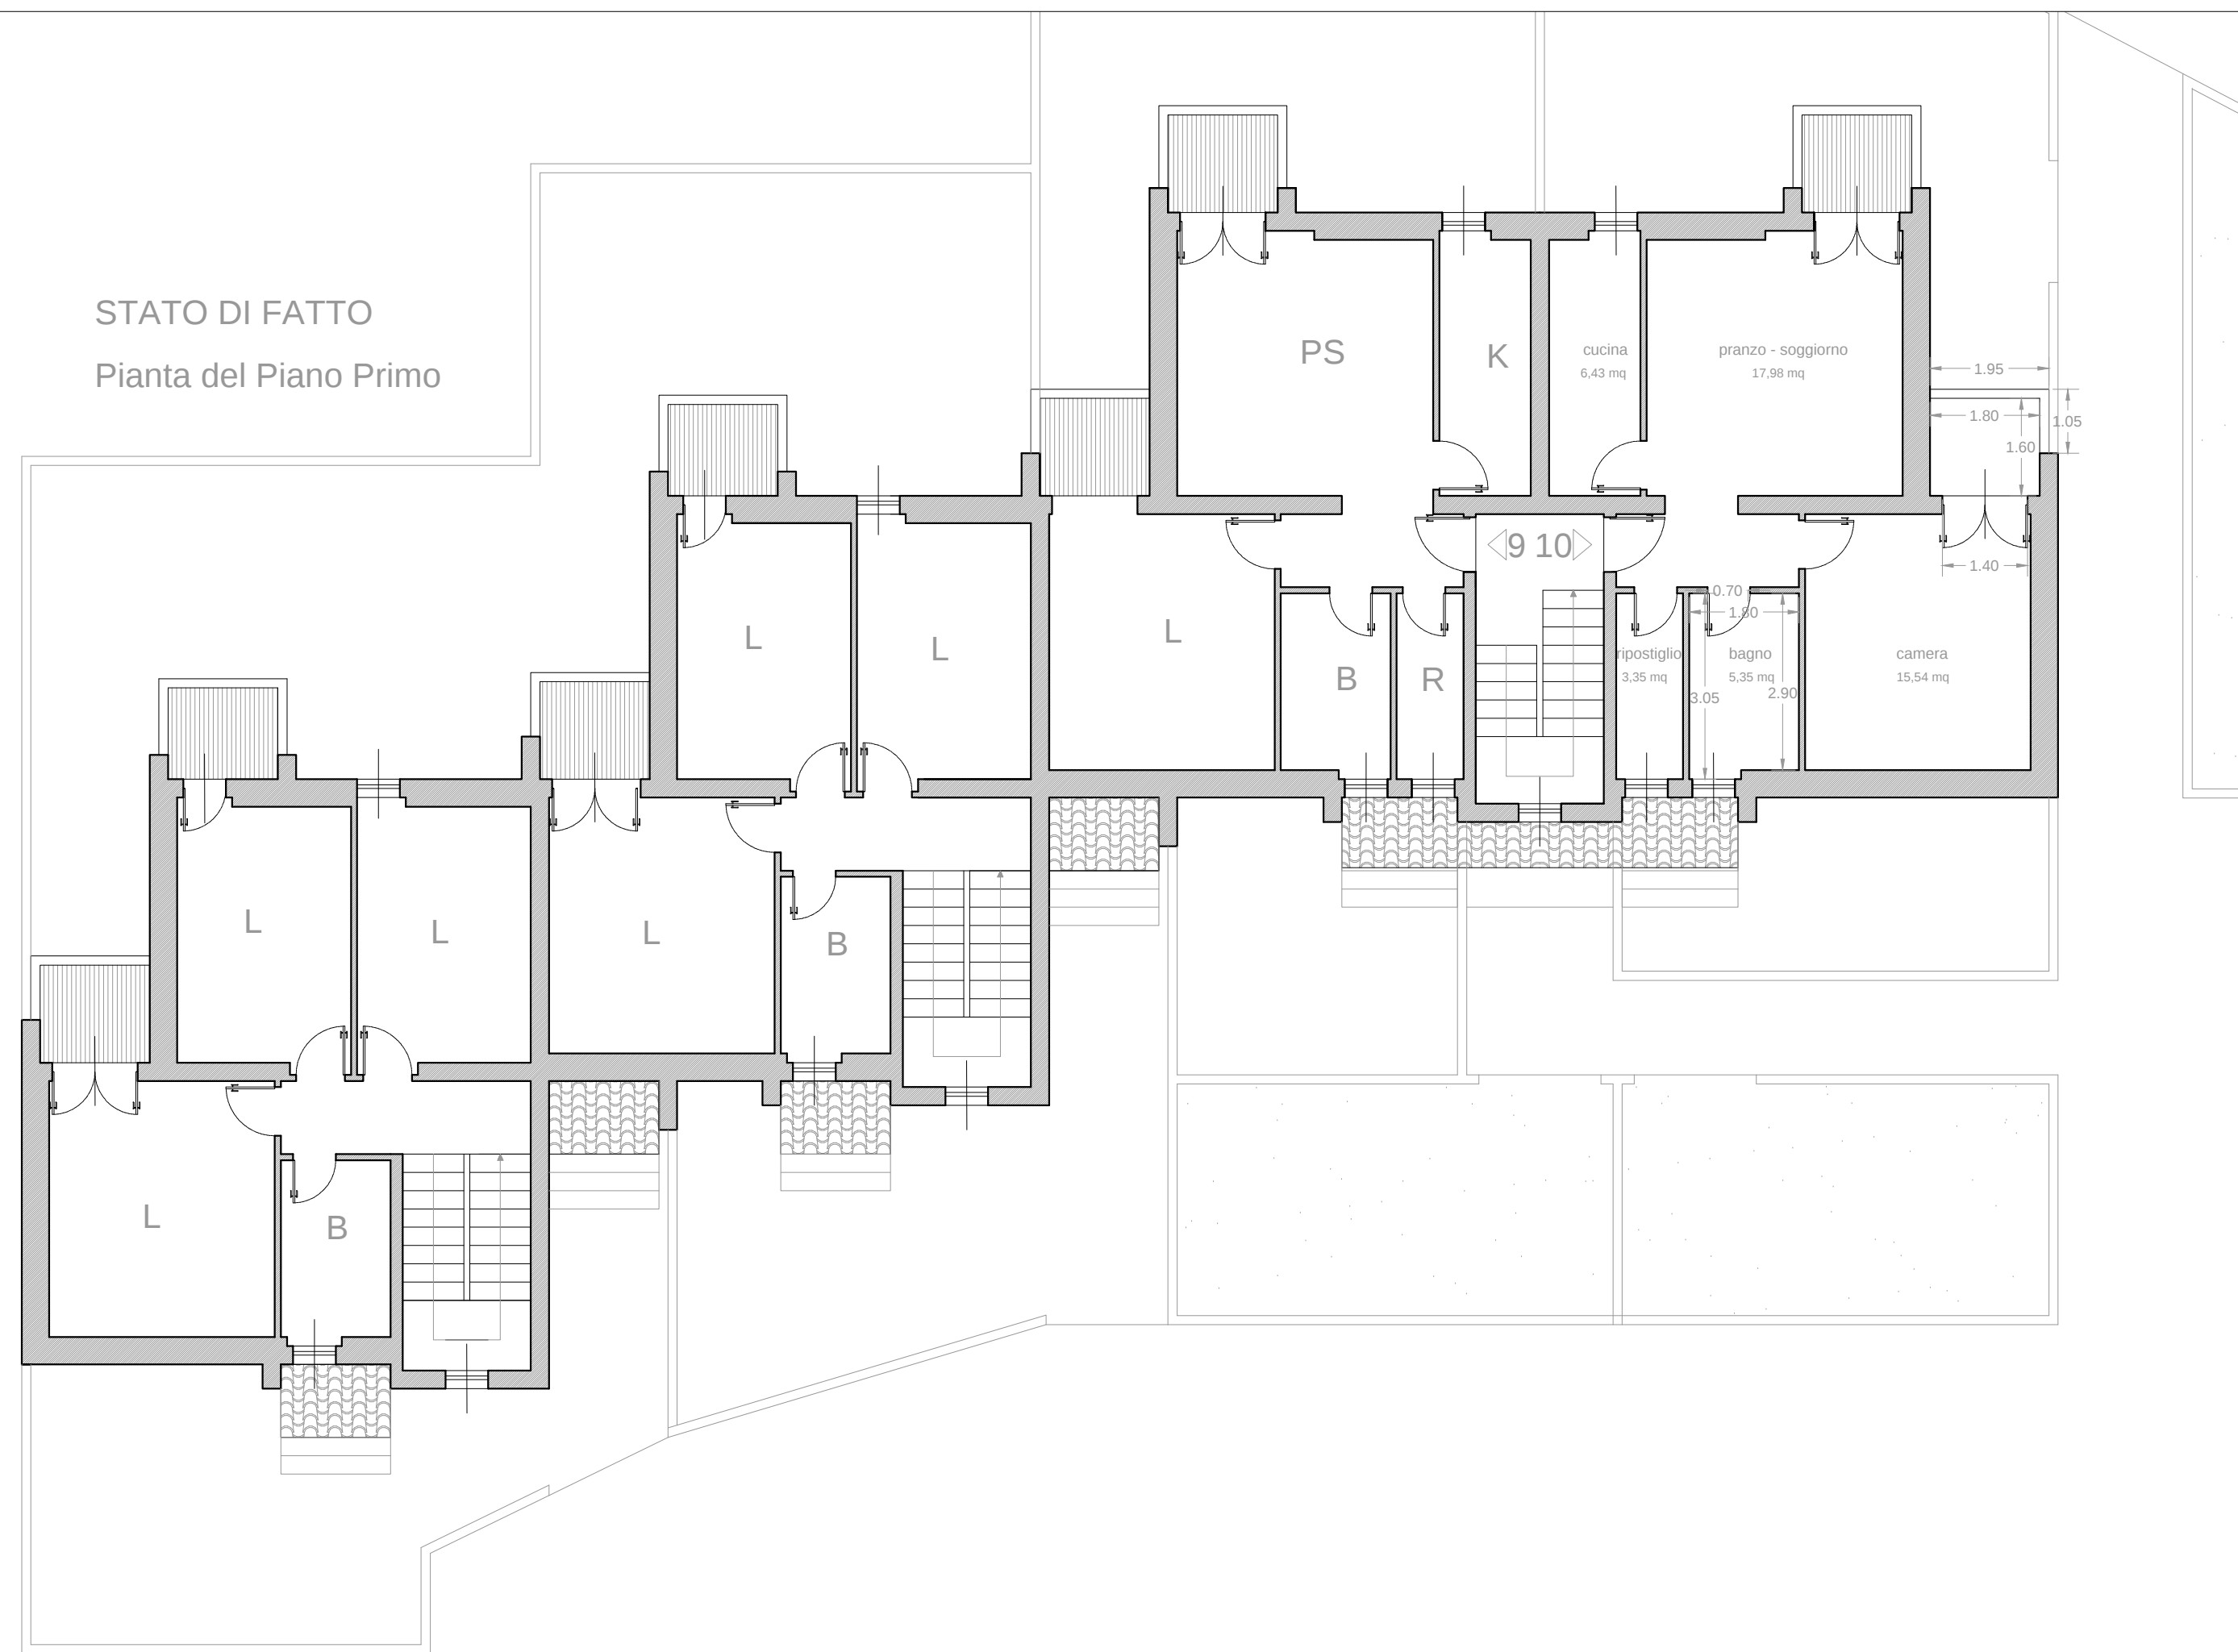

Stato di fatto: pianta del piano primo scala 1:100

PROGETTO
Pianta del Piano Primo

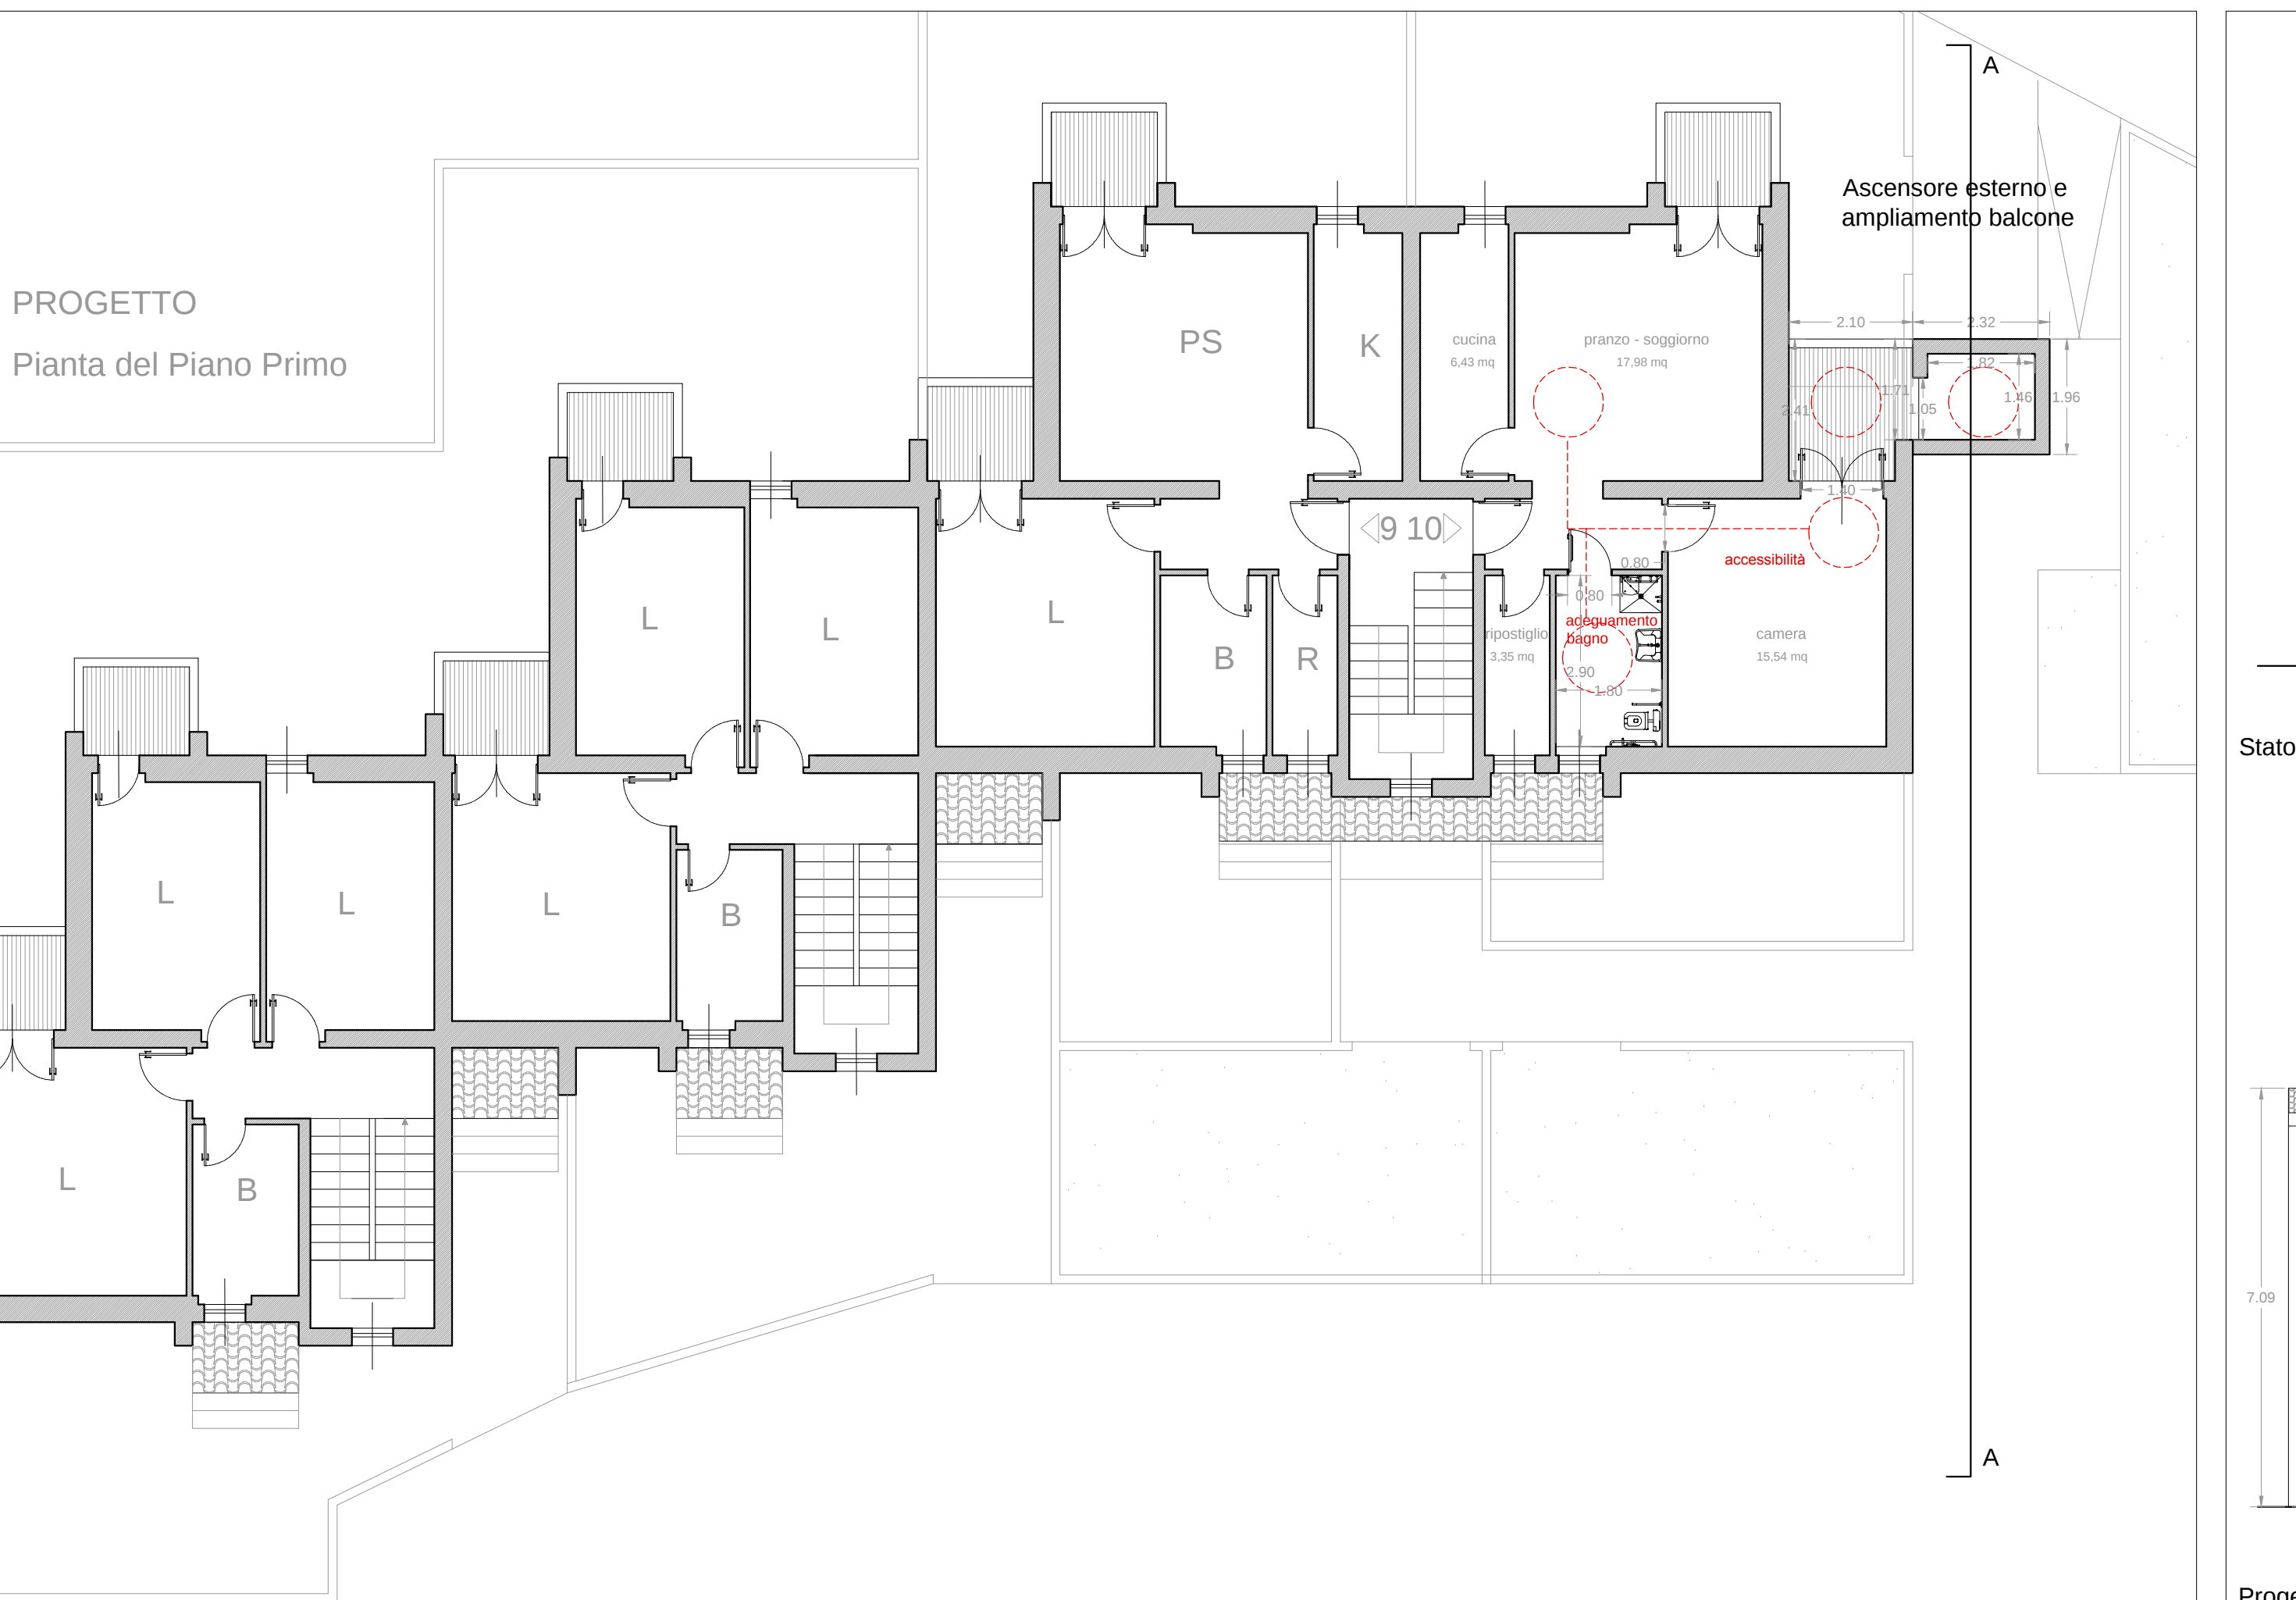

Progetto: pianta del piano primo scala 1:100

A

Ascensore esterno e
ampliament balcone

accesibilità

A

Prospetti e sezioni


Stato di fatto: prospetto su via Pietro Nenni 1:100



Progetto: prospetto su via Pietro Nenni 1:100




Stato di fatto: prospetto su via Kennedy scala 1:100

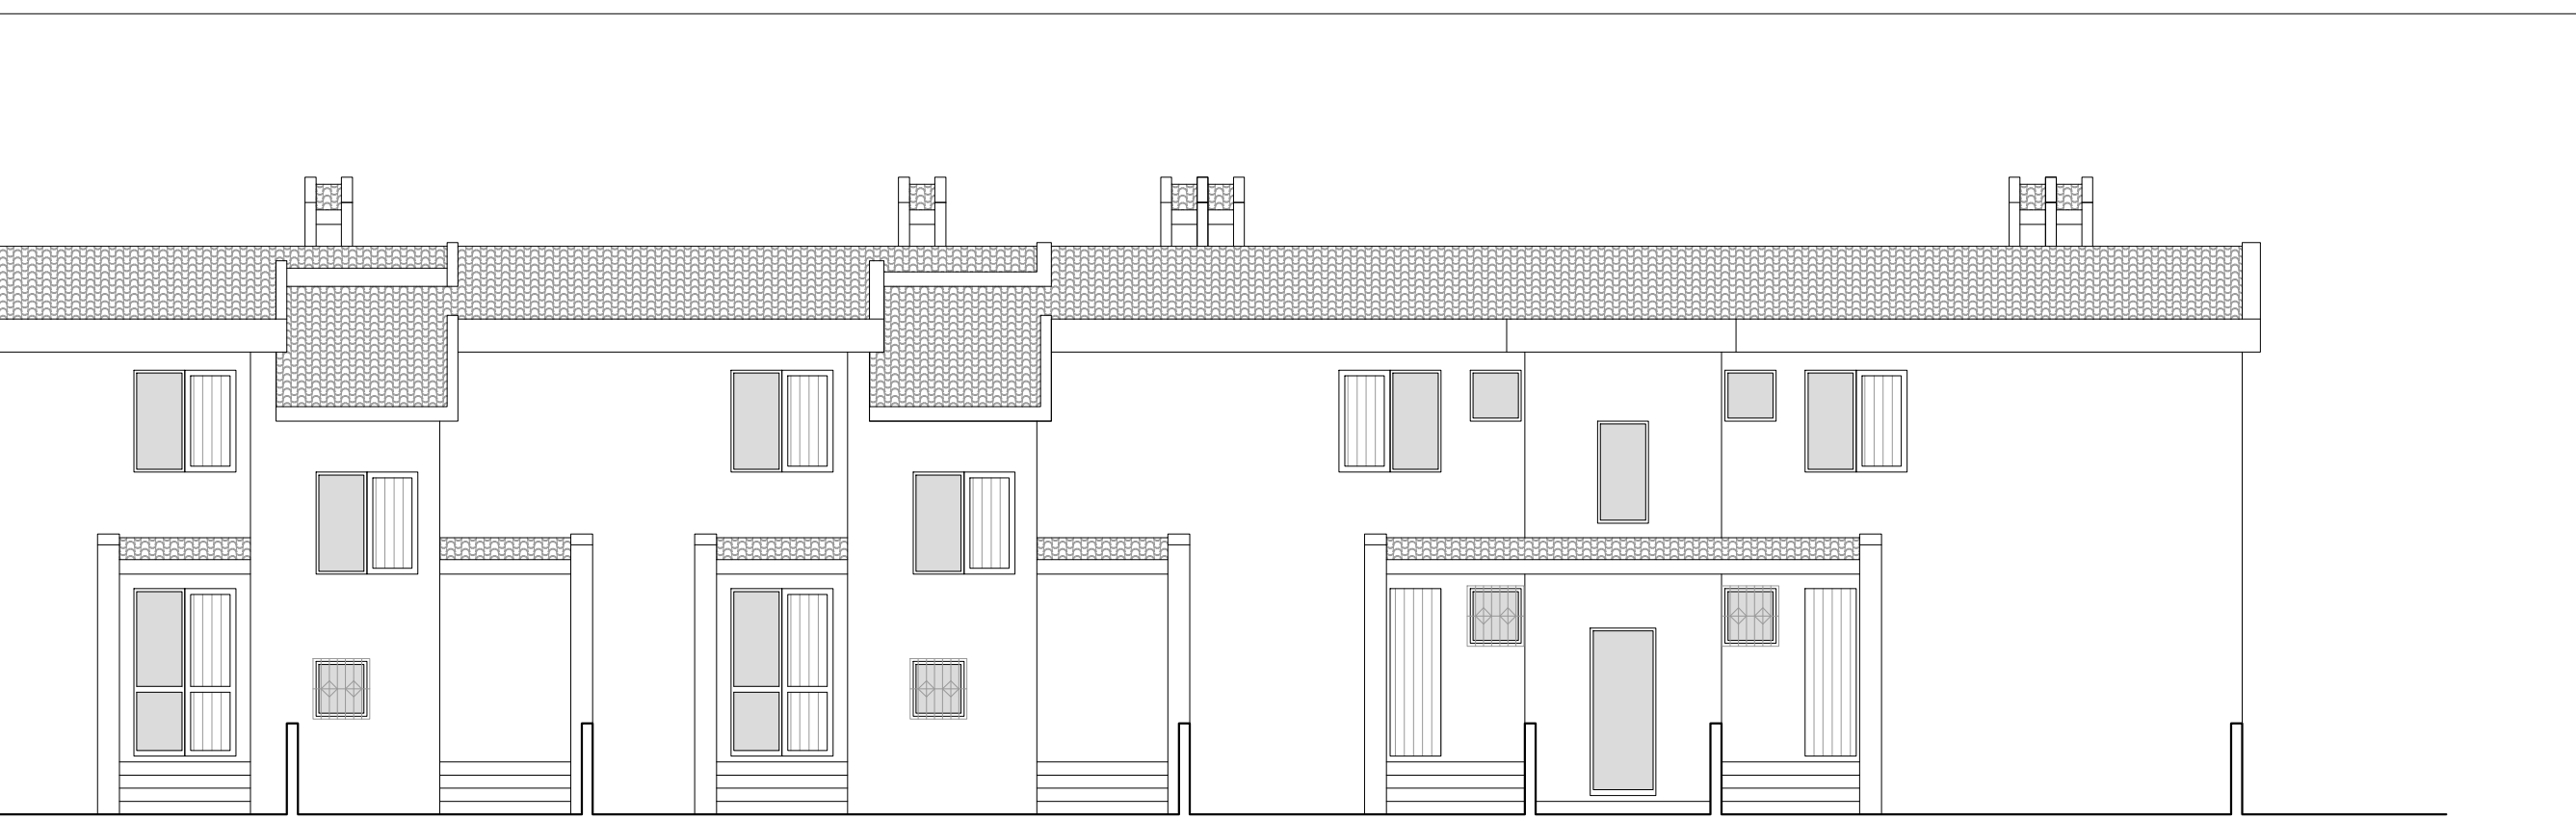

Progetto: prospetto su via Kennedy scala 1:100



Stato di fatto: sezione A-A scala 1:100

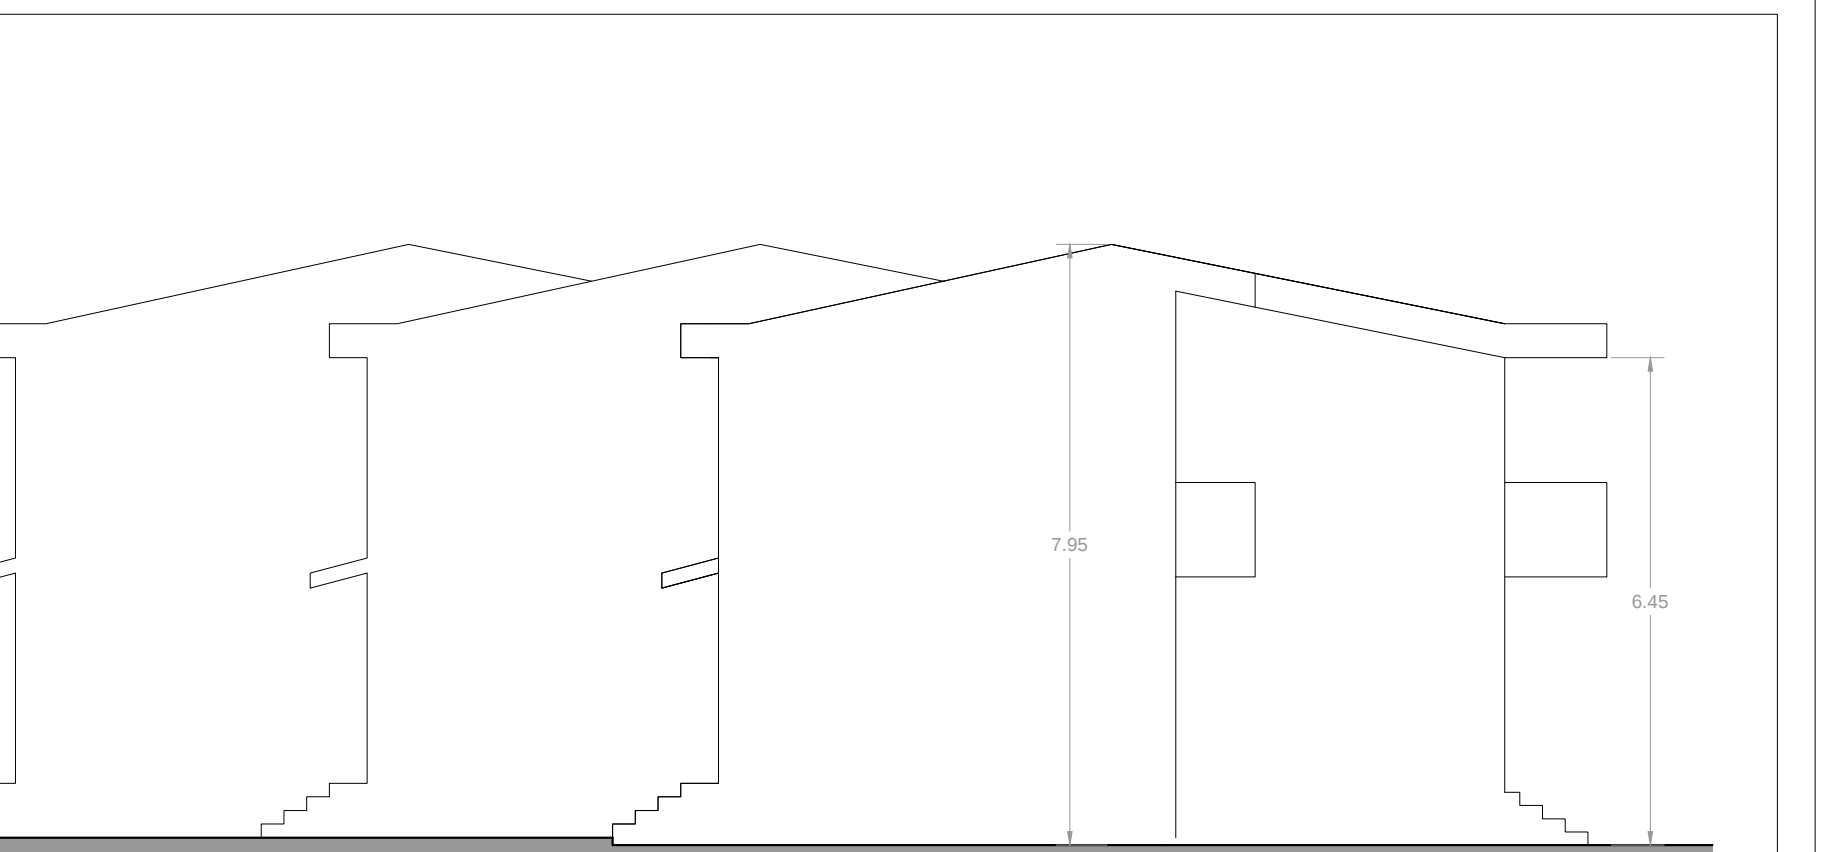

Progetto: sezione A-A scala 1:100

