



Civico 8 - cantine lesionate

Sezione corrente nuova trave di fondazione in c.a.

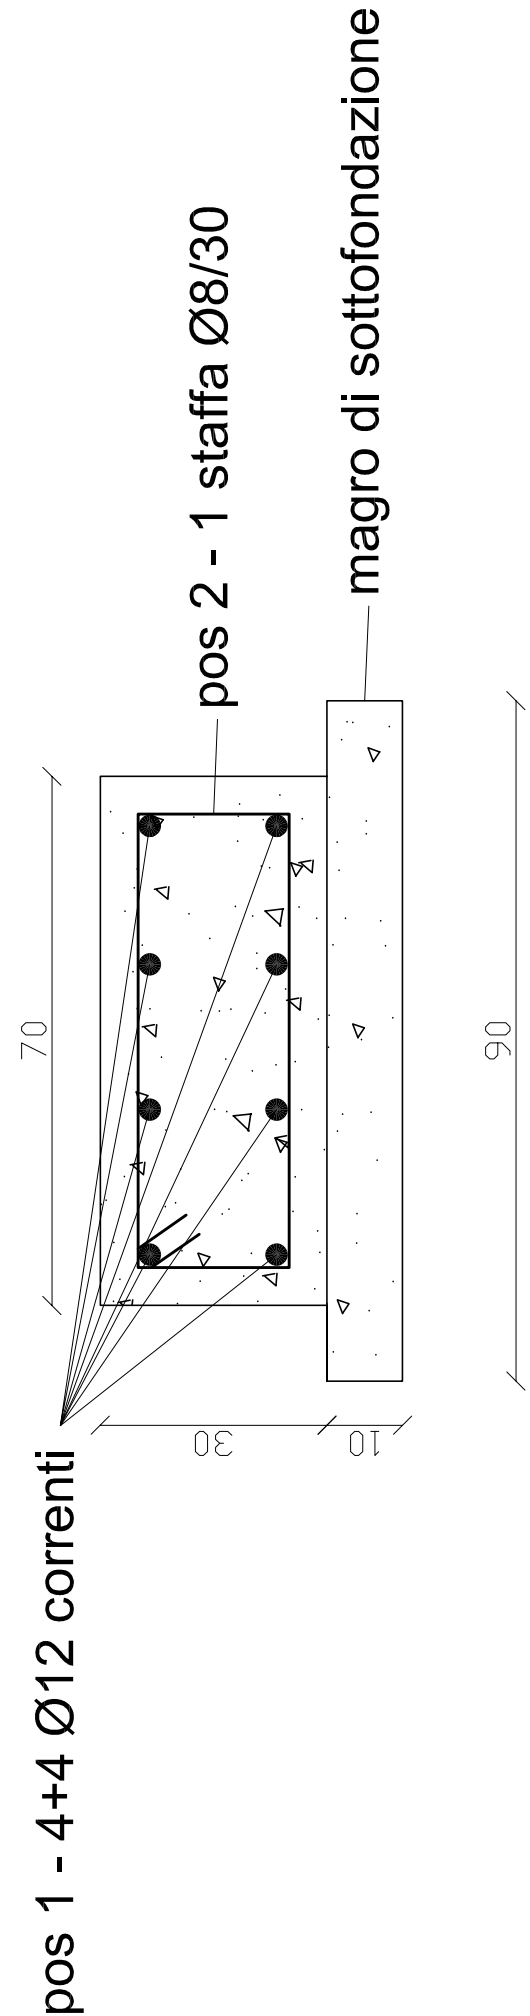


Area carrabile tra civico 6 e civico 8


Sezione pavimentazione in progetto

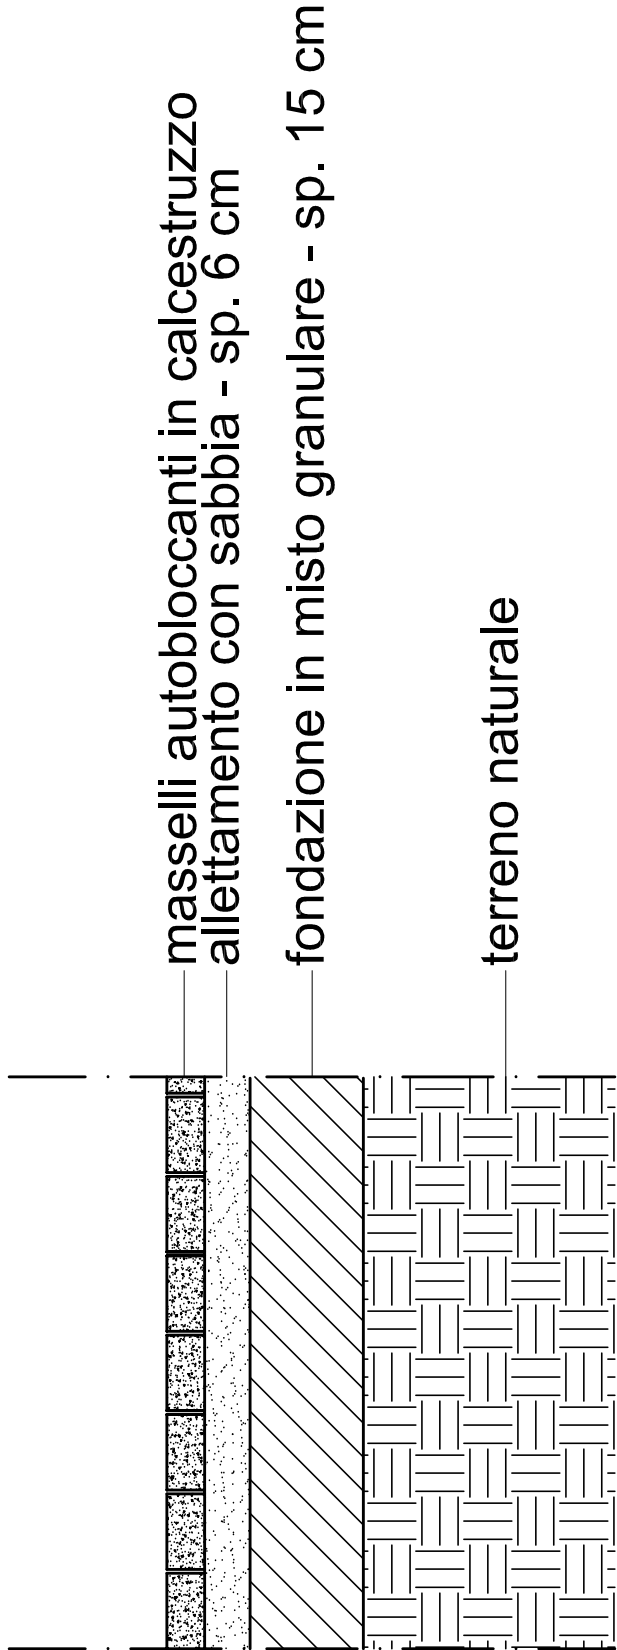

portone d'ingresso civico 8
da sostituire

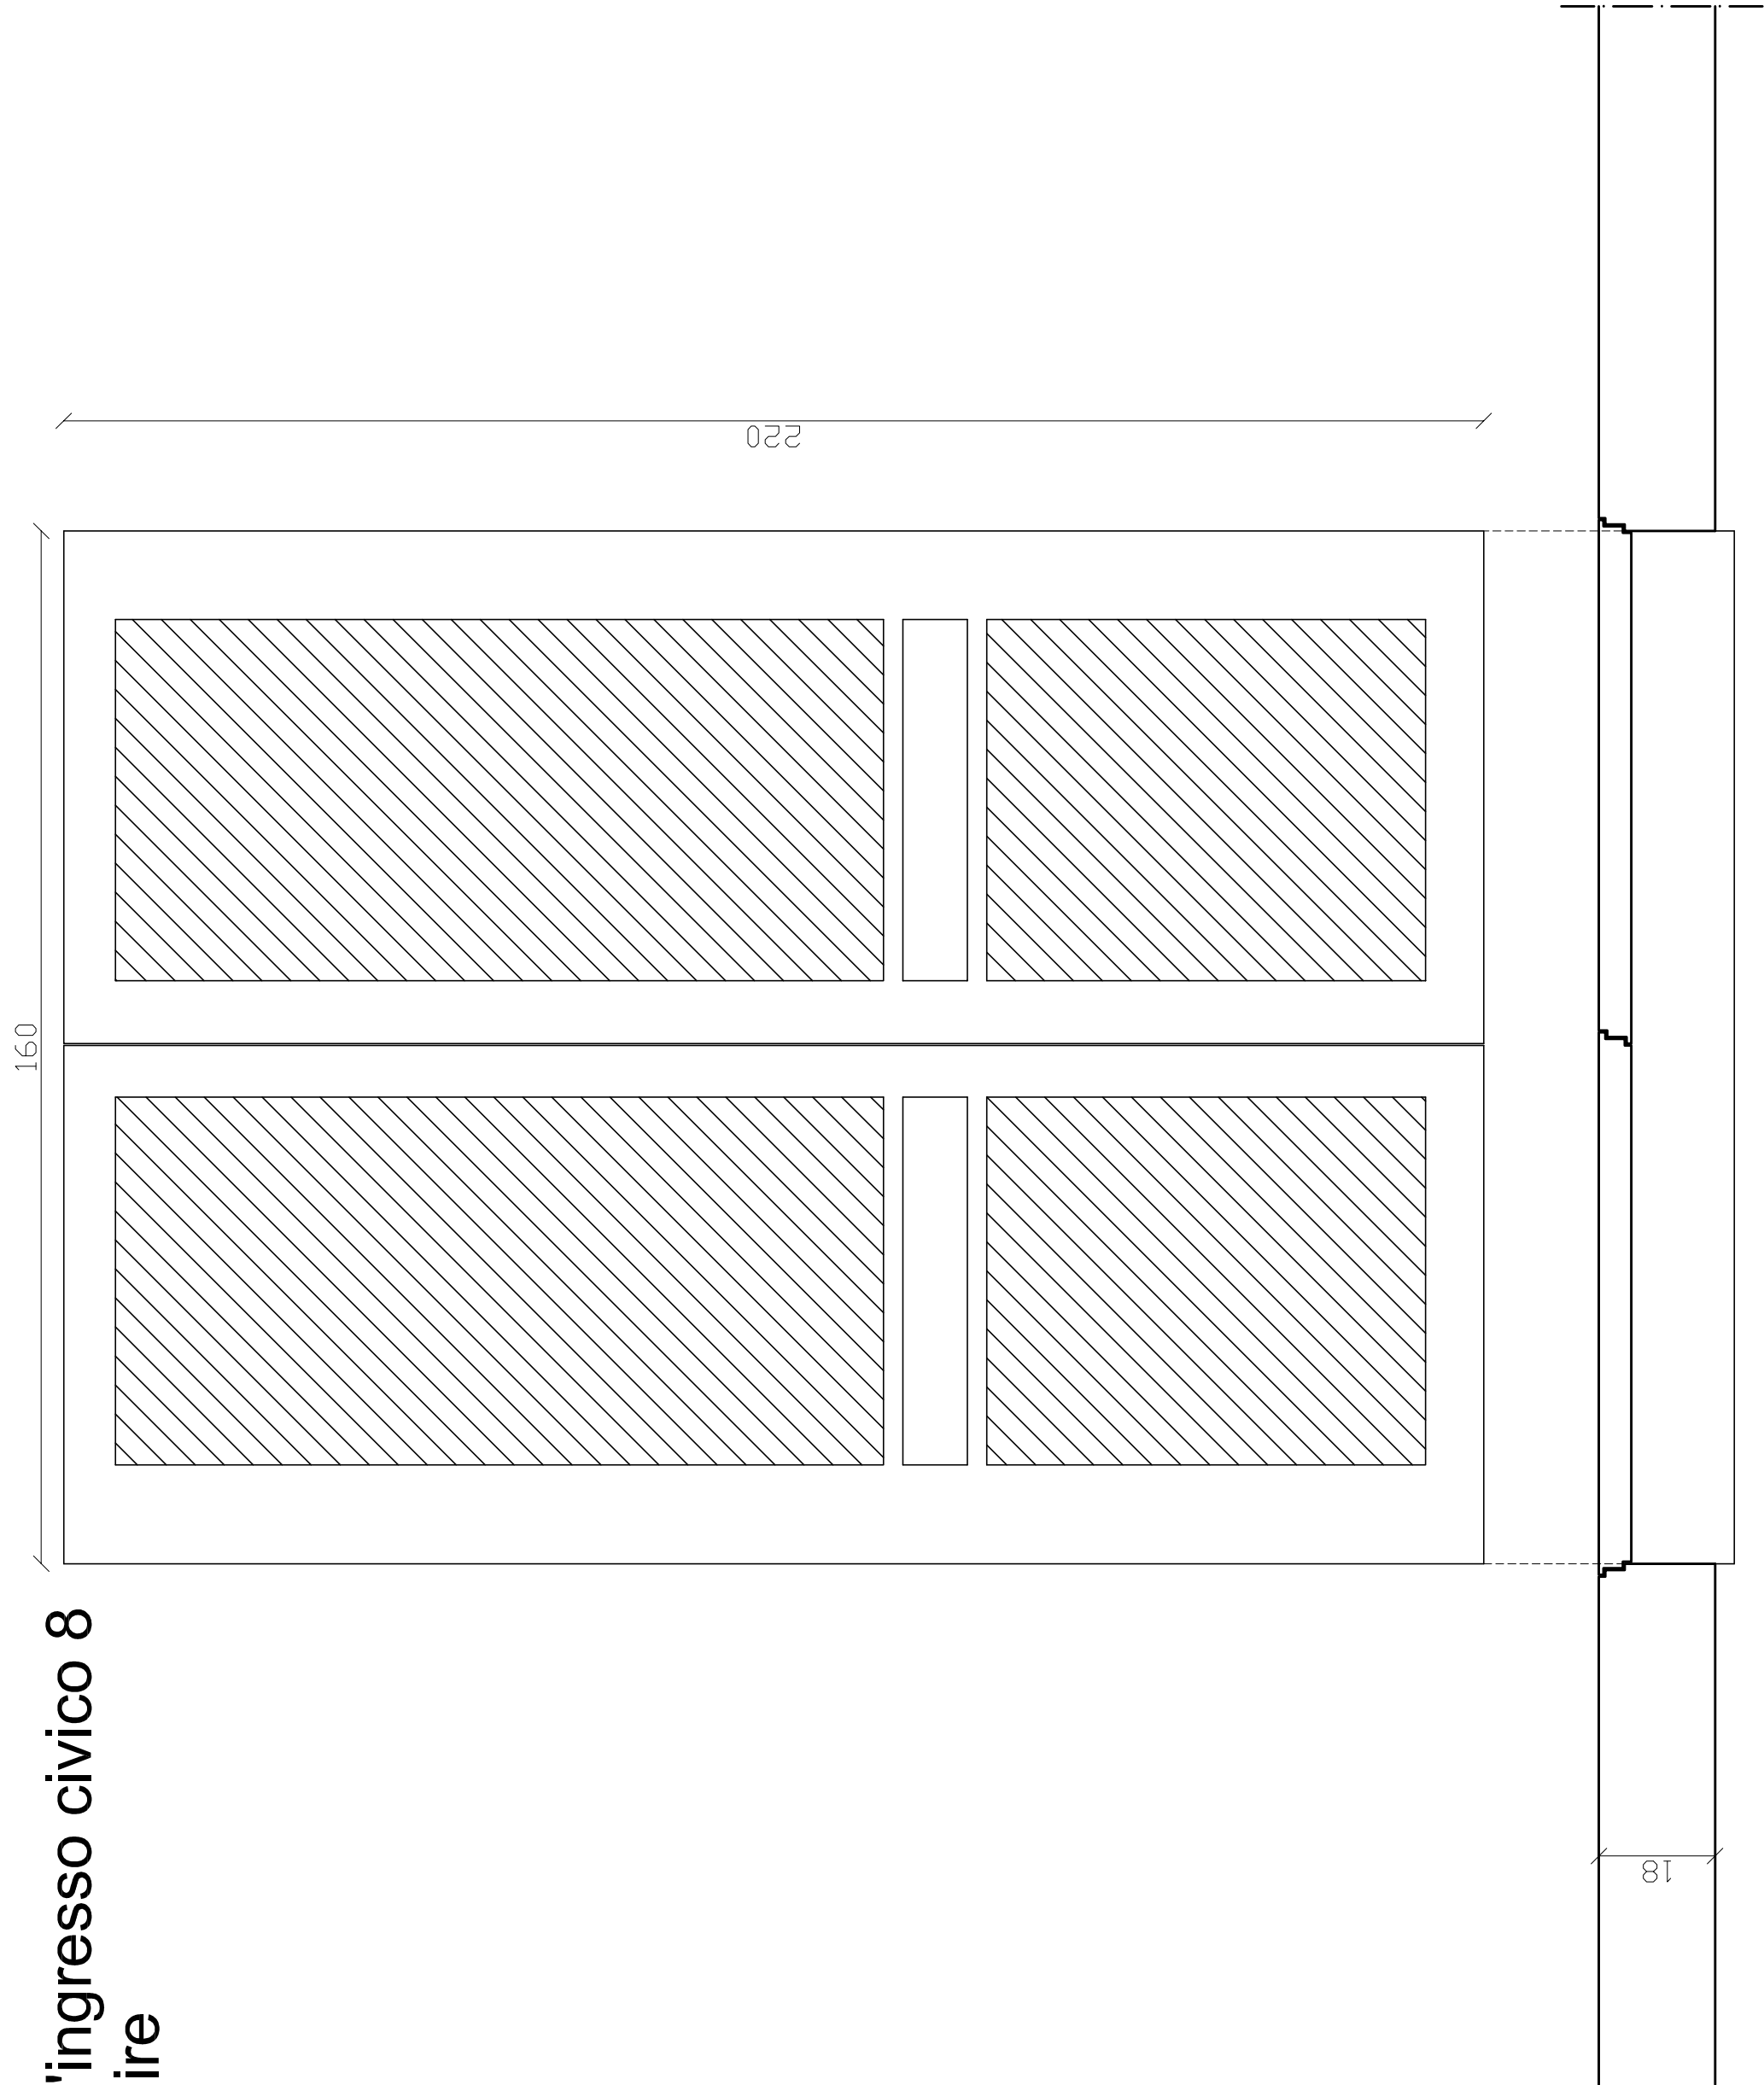

finestra vano scale civico 8
da revisionare

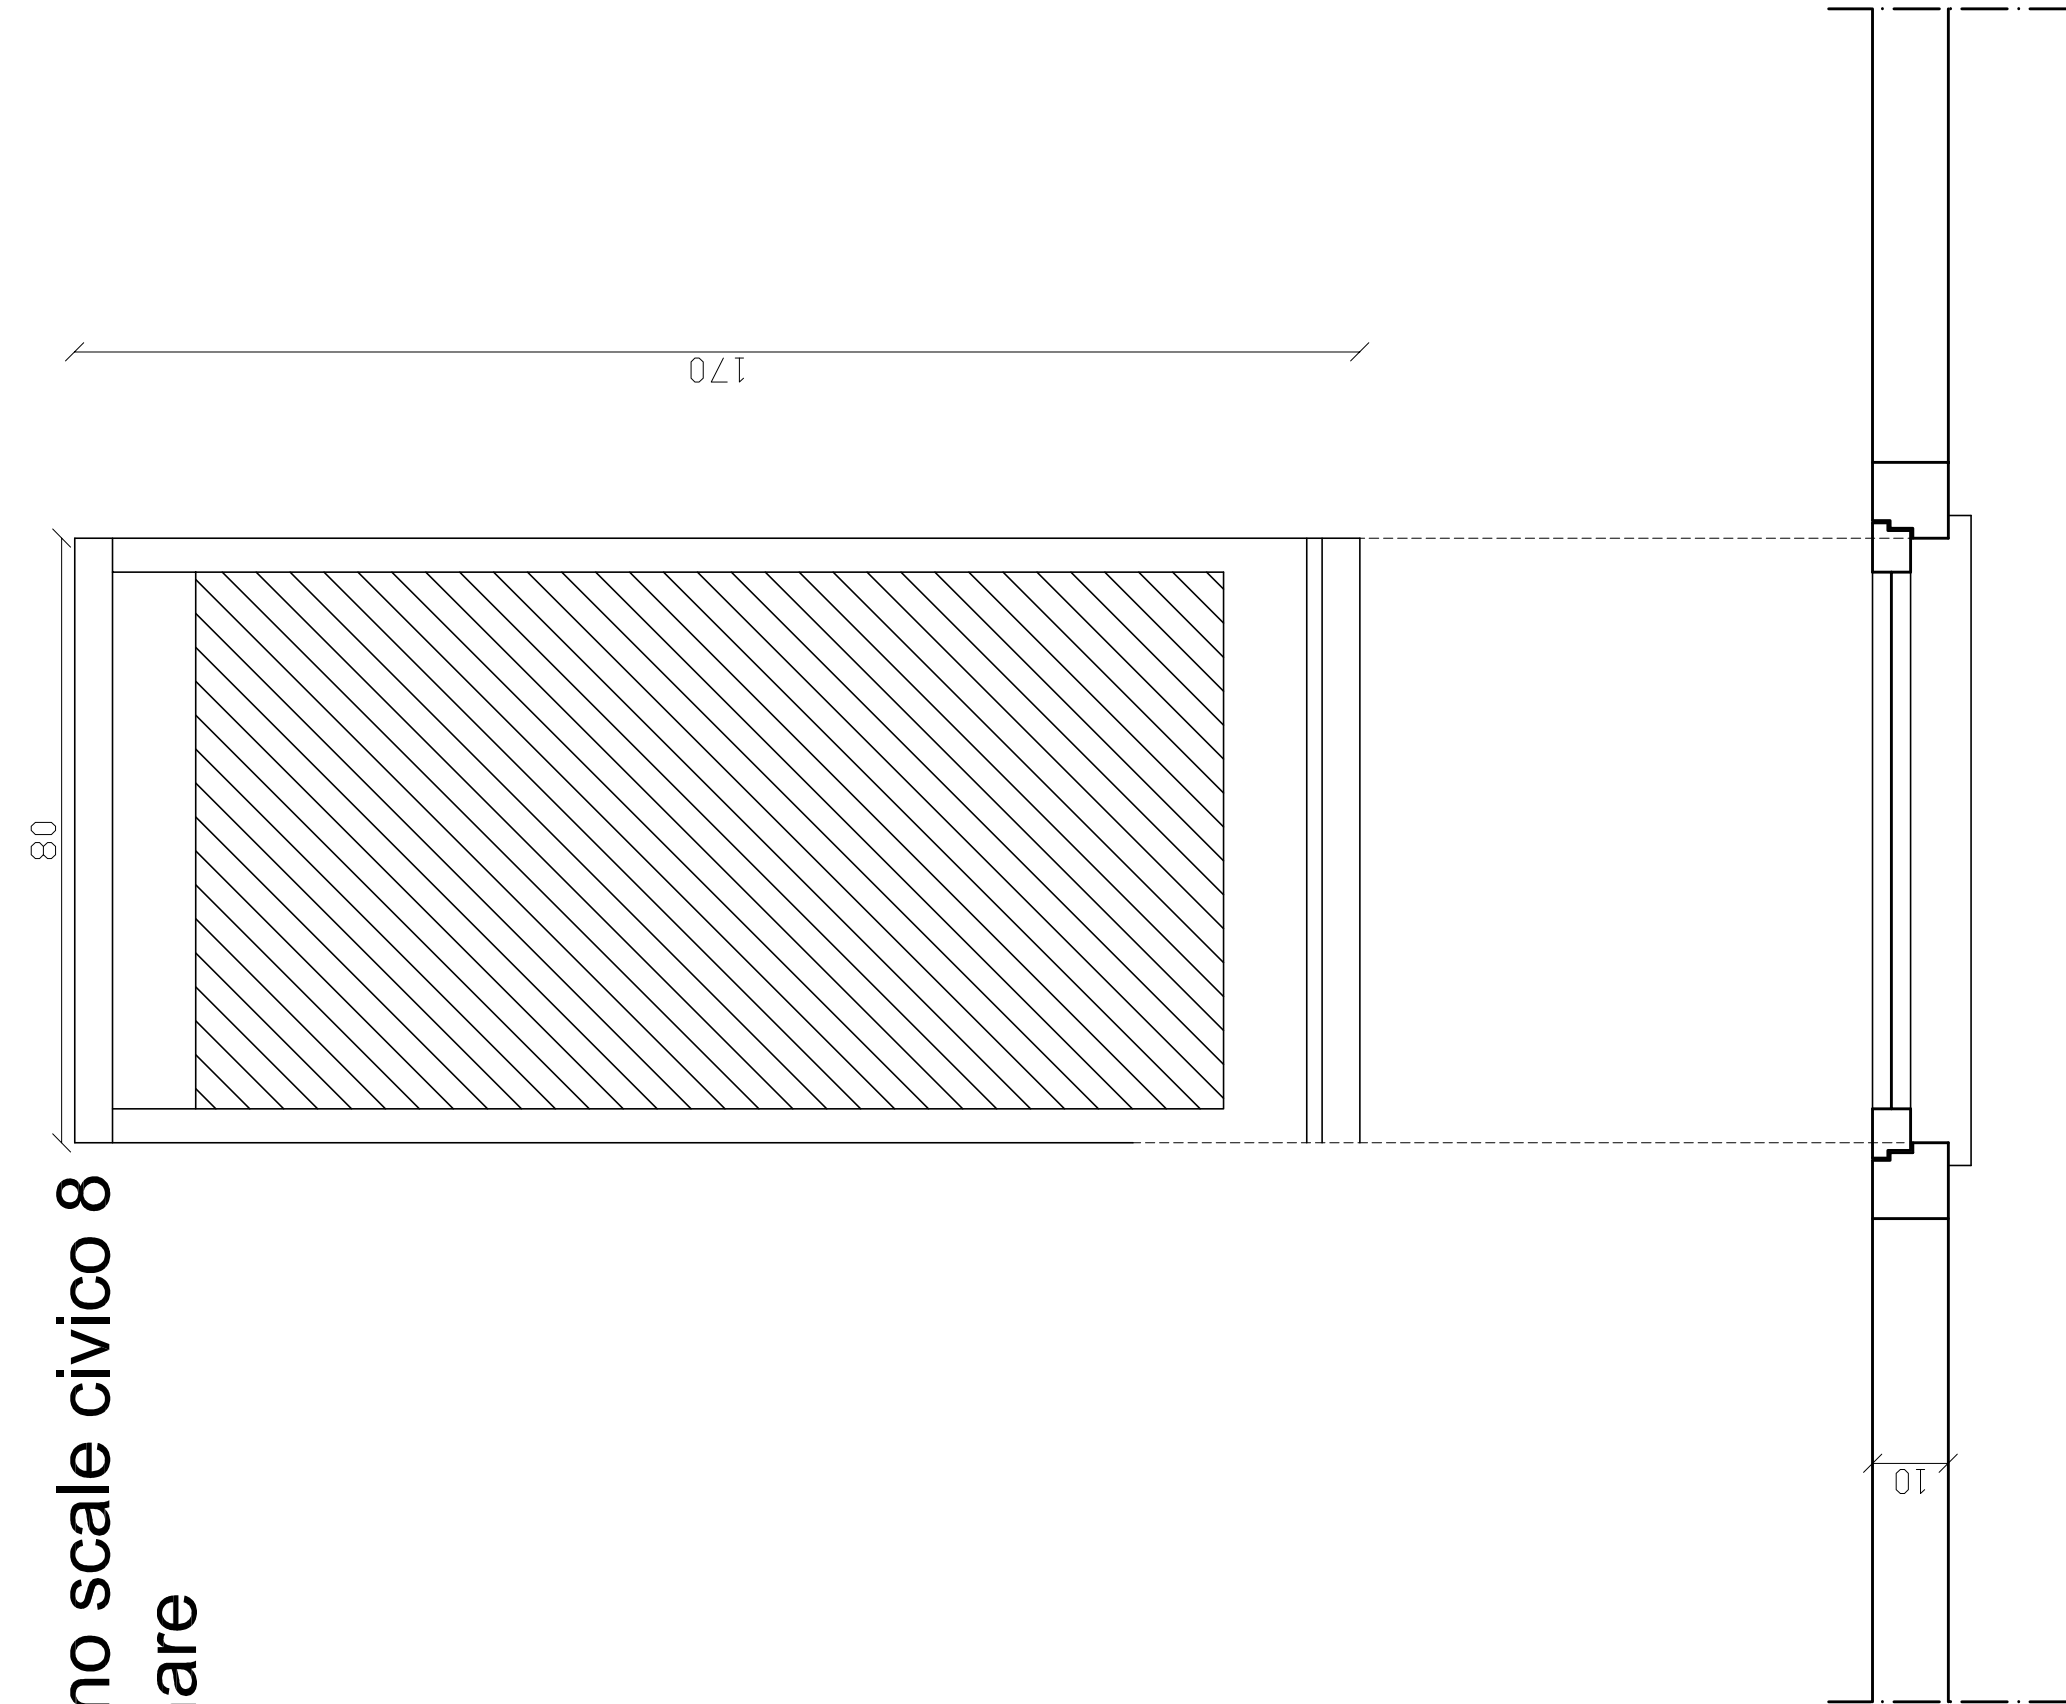

Lavori di recupero di n°18 alloggi nella via delle Ginestre nn.6-8
in comune di Sinnai

PROGETTO DEFINITIVO-ESECUTIVO

TAVOLA:	ELABORATO:	SCALA:	1:10
13	PARTICOLARI OPERE IN C.A. E PAVIMENTAZIONI INFISSI DA SOSTITUIRE E REVISIONARE	DATA:	OTTOBRE 2016
PROGETTAZIONE:		RESPONSABILE UNICO DEL PROCEDIMENTO:	
Arch. Elena Piredda		Arch. Elena Piredda	
PROGETTAZIONE PARZIALE E COORDINAMENTO DELLA SICUREZZA IN FASE DI PROGETTAZIONE:		Ing. Giovanni Mascia	