




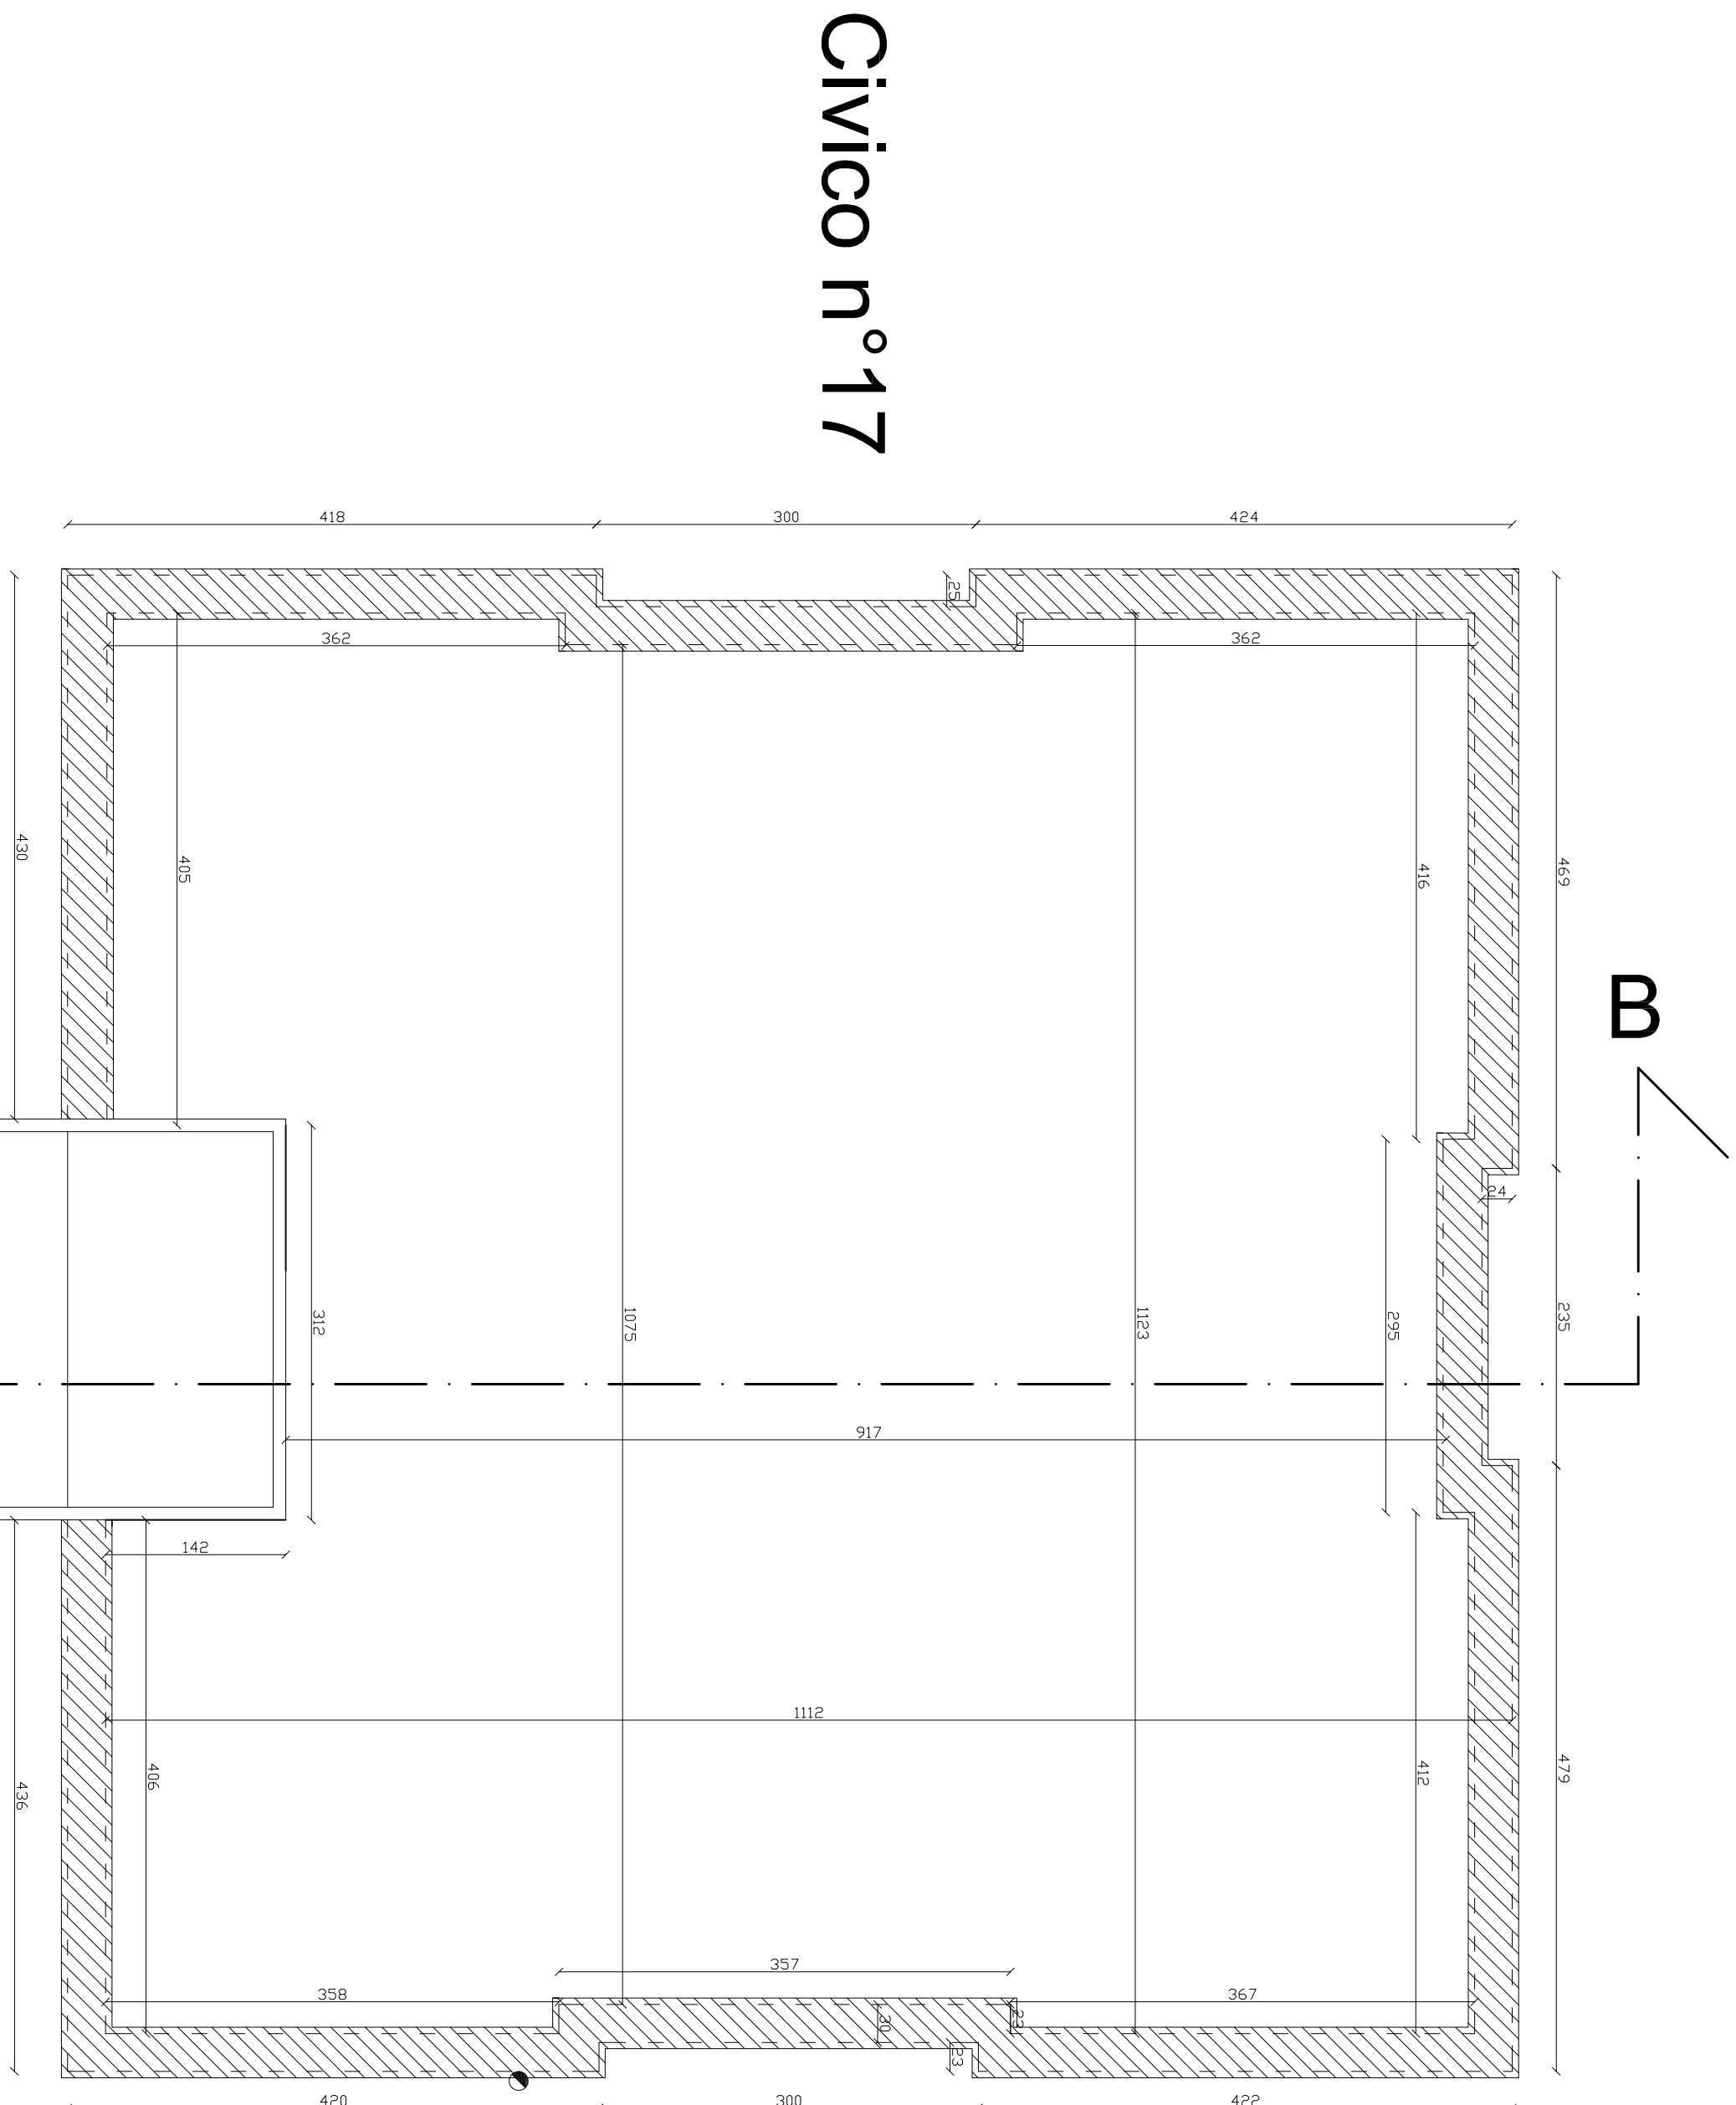


Civico n°17

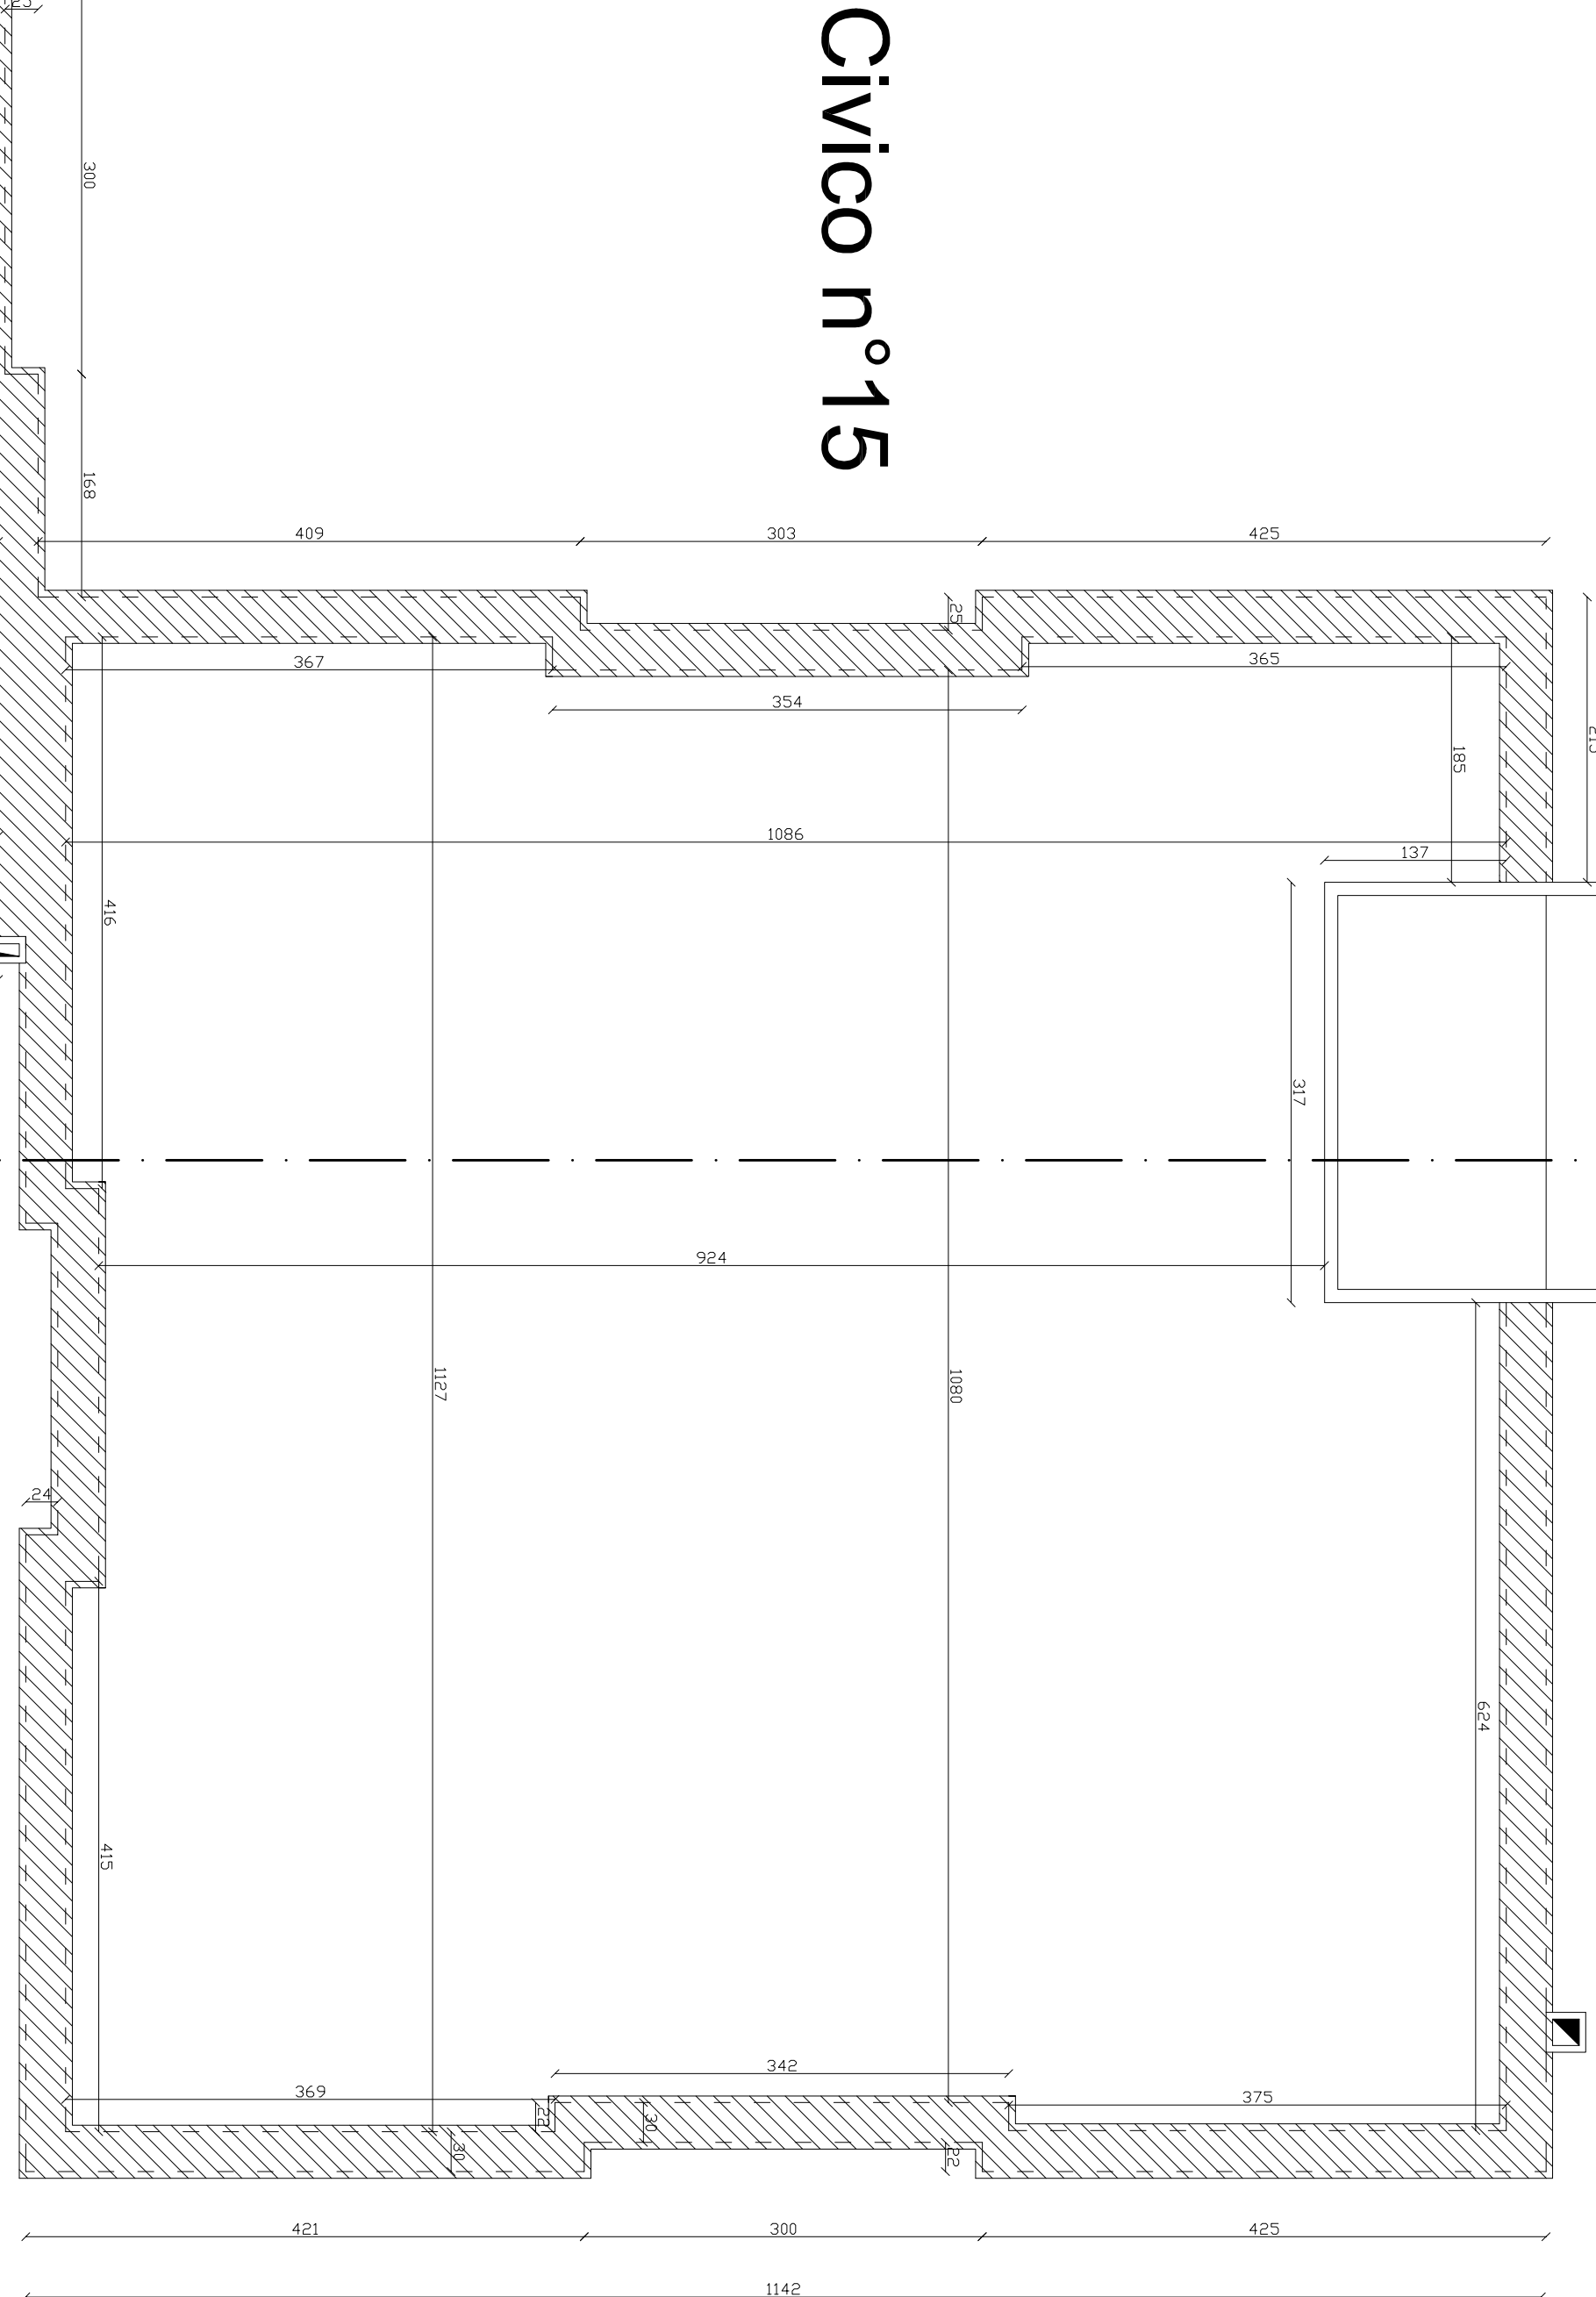


Civico n°15

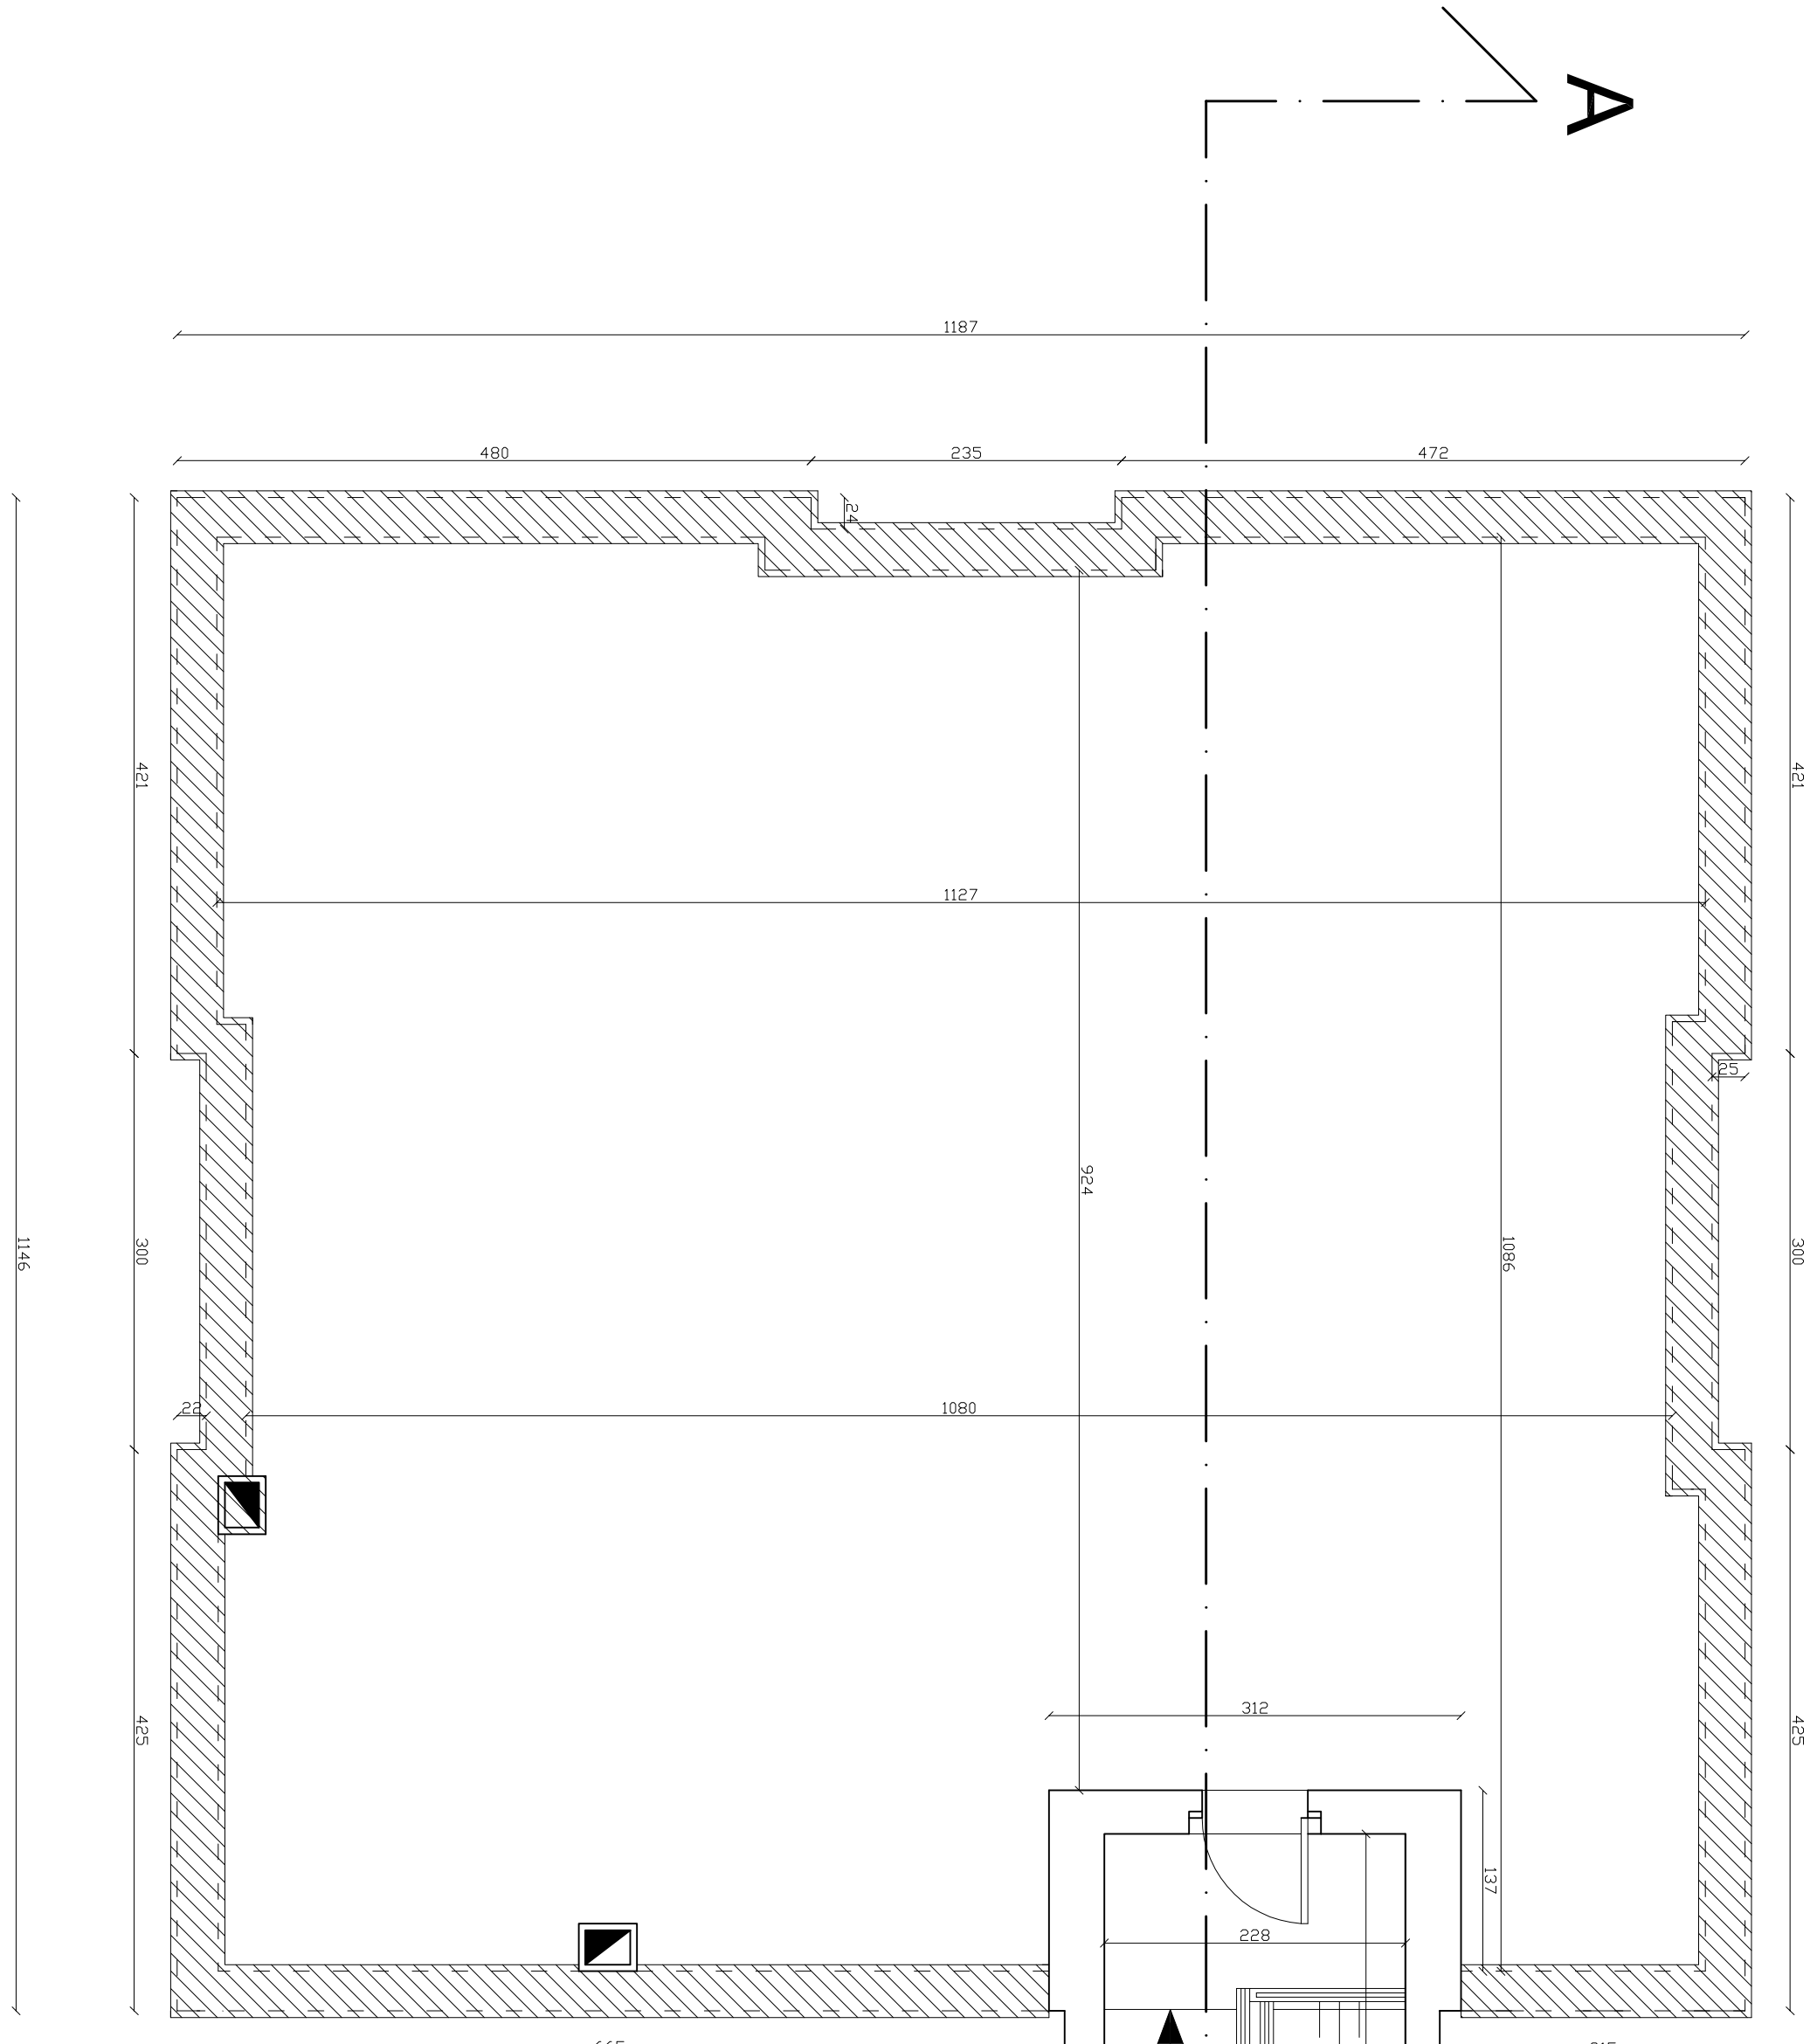

Civico n°11

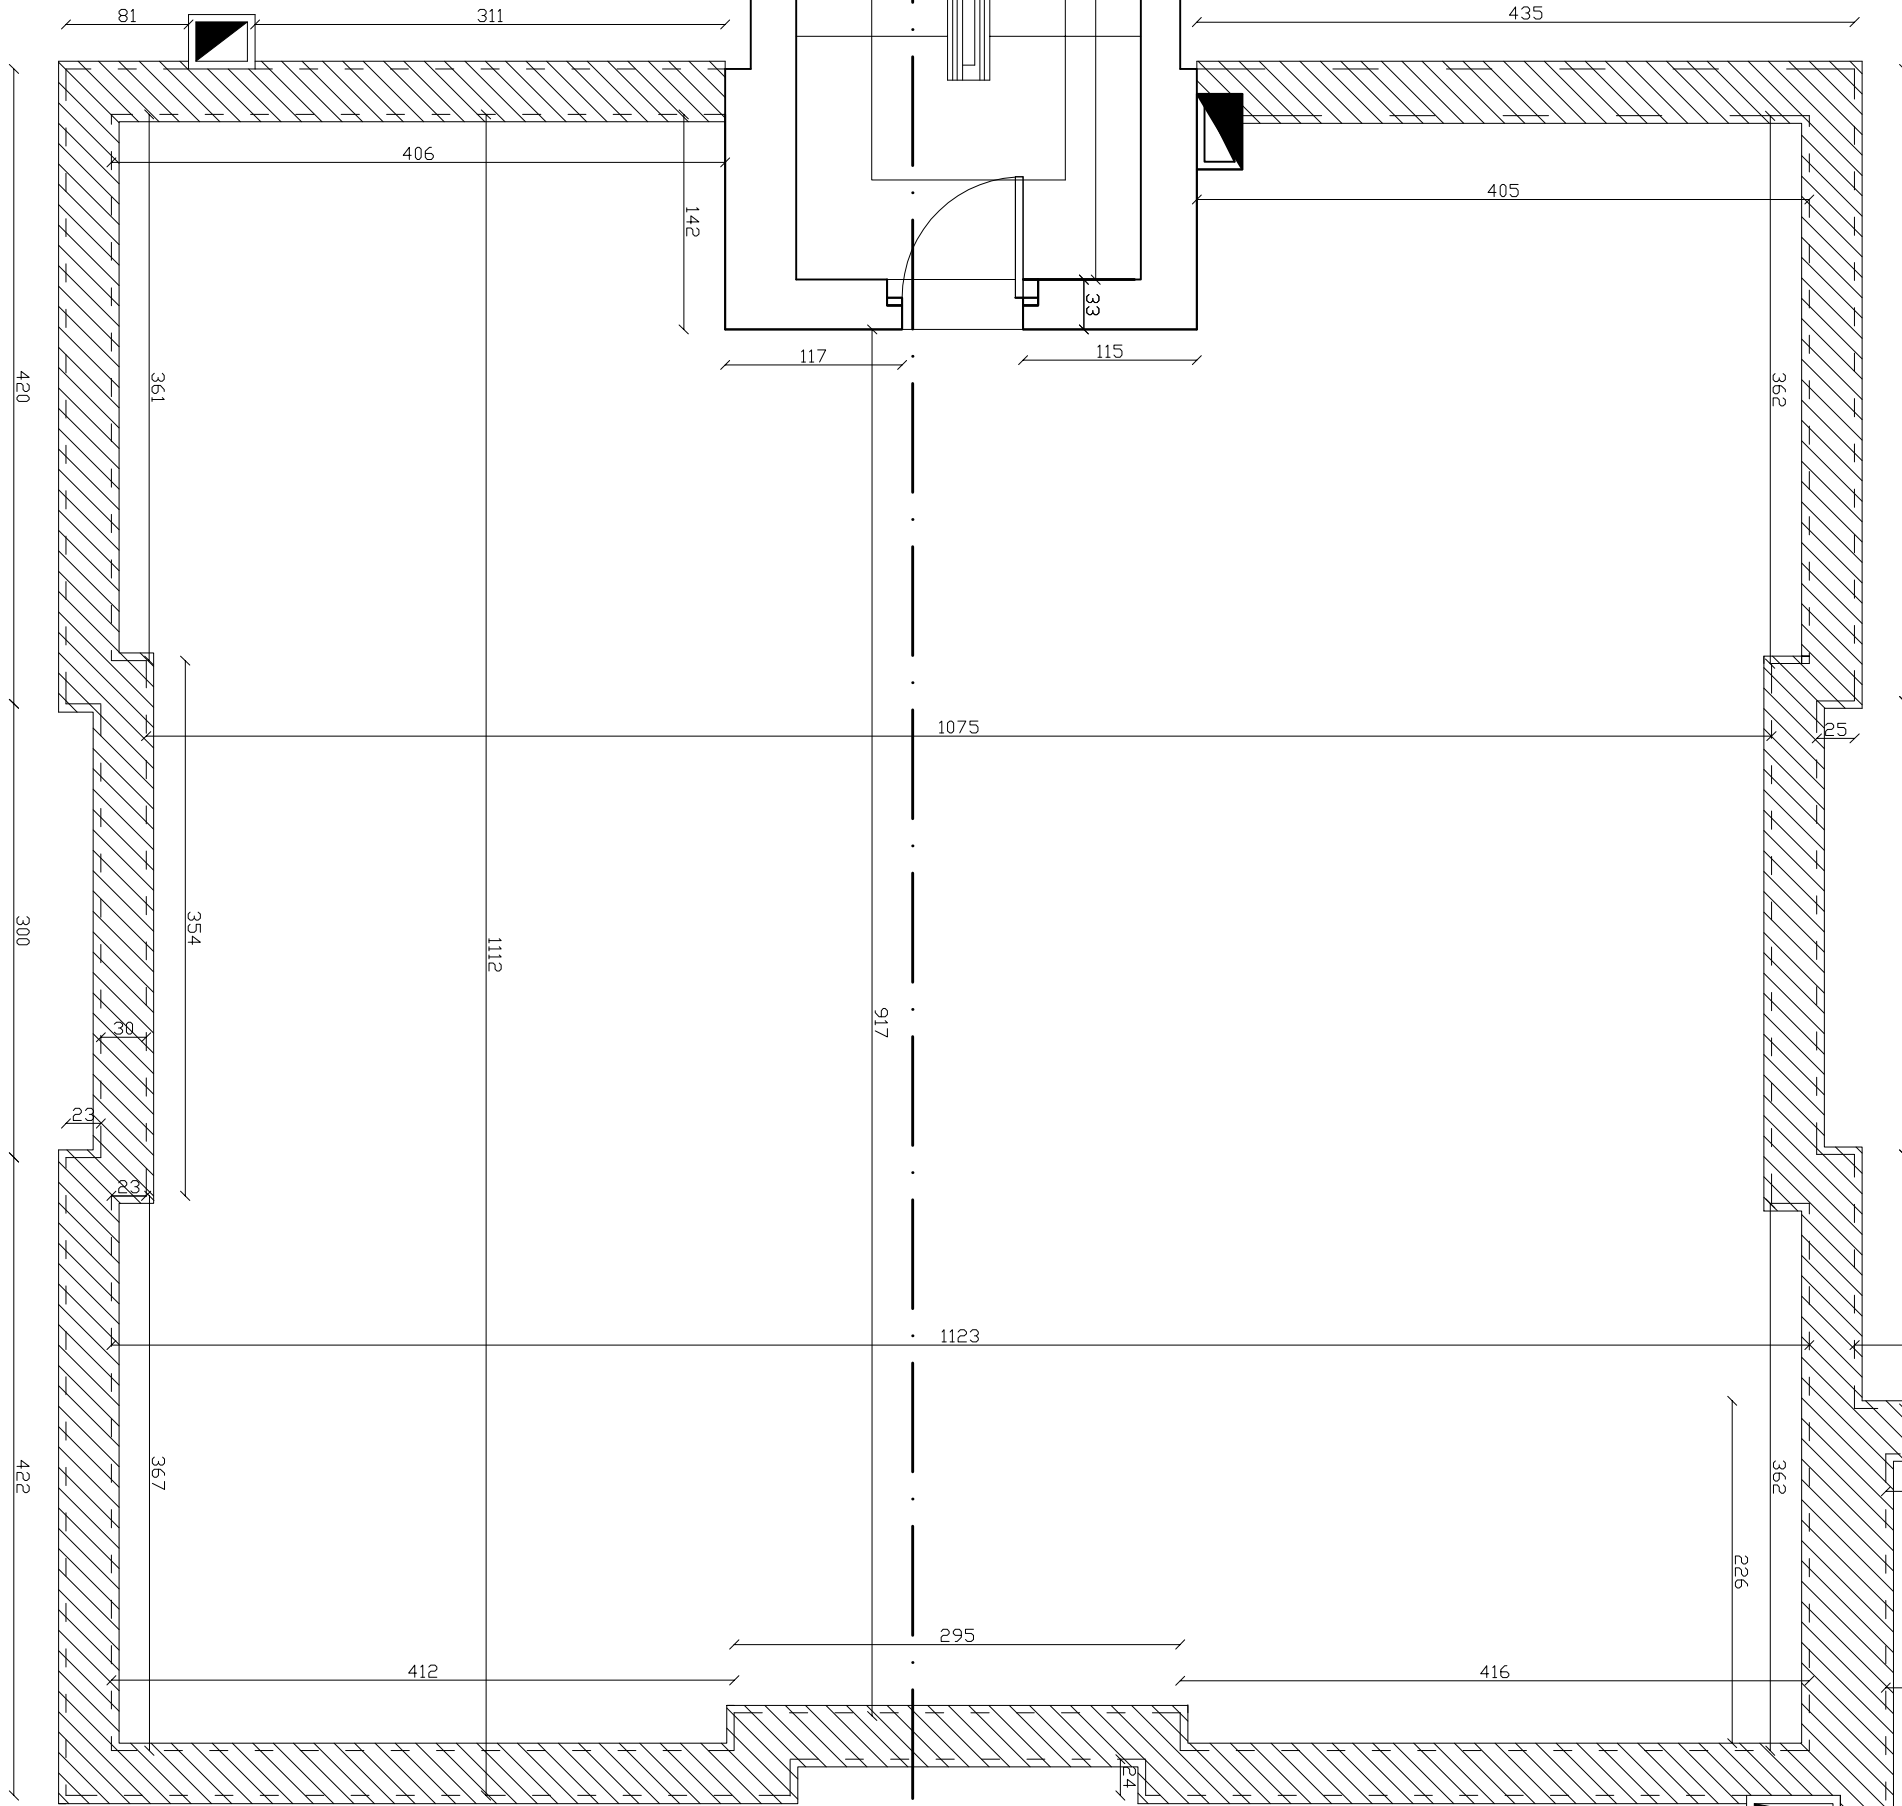

Civico n°13

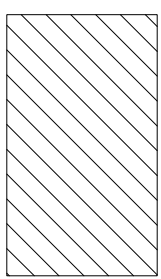

Scossalina in lamiera zincata di acciaio elettrolitico
Larghezza 40 cm



ARREA
Azienda Regionale per l'edilizia residenziale pubblica
Servizio Territoriale Gestione Immobili di Cagliari

Programma interventi di recupero di edilizia residenziale pubblica
Del G.R. n°49/20 del 05/12/2007

Lavori di recupero di n°13 alloggi in via dei Glicini n.11-17
in comune di Villaputzu

PROGETTO DEFINITIVO-ESECUTIVO

TAVOLA	ELABORATO	SCALE
02	PIANTA COERTURE	1:50
PROGETTAZIONE E REDAZIONE PROGETTAZIONE E REDAZIONE PROGETTAZIONE E REDAZIONE		
PROGETTAZIONE E REDAZIONE Ing. Giovanni Mascia		RESPONSABILE UNICO DEL PROCEMENTO: Arch. Elena Piredda
PROGETTAZIONE E REDAZIONE Ing. Giovanni Mascia		RESPONSABILE UNICO DEL PROCEMENTO: Arch. Elena Piredda