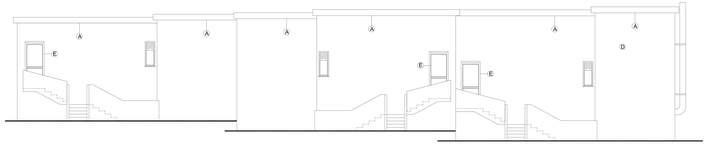

PROSPETTO POSTERIORE - Scala 1 : 50

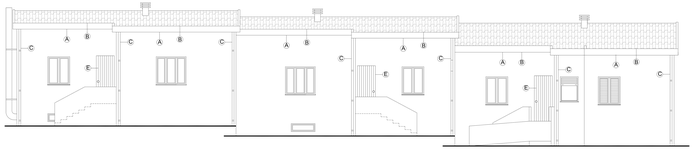

PROSPETTO FRONTALE - Scala 1 : 50

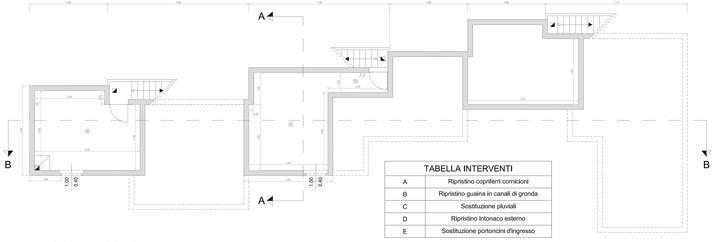

PIANTA PIANO SCANTINATO - Scala 1 : 50

TABELLA INTERVENTI	
A	Ripristino copriferri cornicioni
B	Ripristino guaina in canali di gronda
C	Sostituzione pluviali
D	Ripristino intonaco esterno
E	Sostituzione portoncini d'ingresso

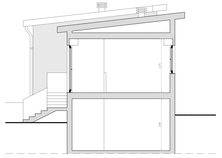

SEZIONE A - A - Scala 1 : 50

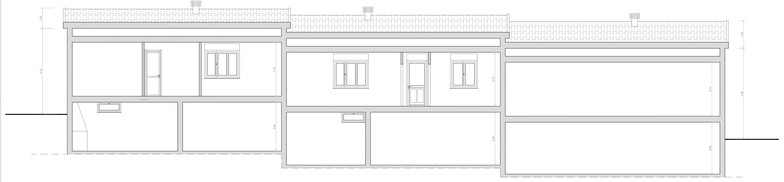

SEZIONE B -B - Scala 1 : 50

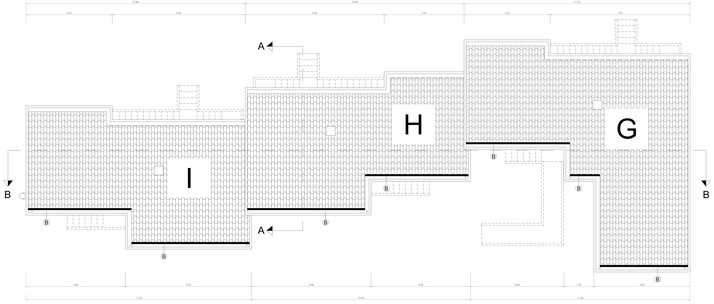

PIANTA COPERTURA - Scala 1 : 50

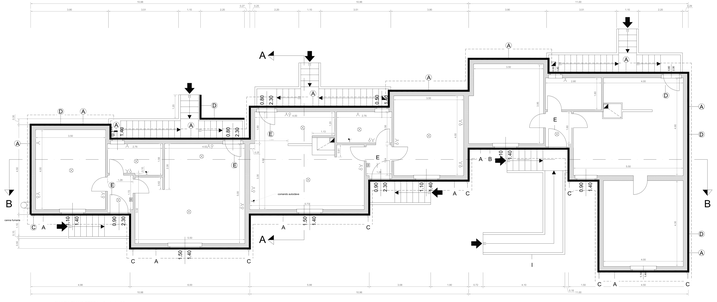

PIANTA PIANO TERRA - Scala 1 : 50

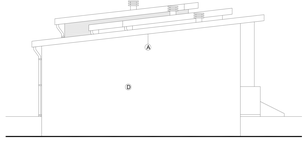

PROSPETTO LATERALE DESTRO - Scala 1 : 50

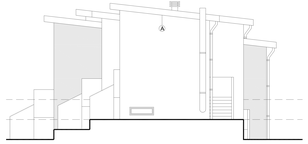

PROSPETTO LATERALE SINISTRO - Scala 1 : 50

AREA
azienda regionale per l'abitare sardegna

Programma di Interventi di recupero di edilizia residenziale
auditivo L.R. 4 /R1/20 del 05/12/2007

Lavori di recupero di n°9 alloggi in p.za della Libertà nn.1-11
Comune di Selegas

PROGETTO DEFINITIVO - ESECUTIVO

TAVOLA	ELABORATO	SCALA
05	PIANTE, PROSPETTI E SEZIONI ALLOGGI G-H-I	1:50
		DATA MARZO 2014

PROGETTAZIONE:	RESPONSABILE UNICO DEL PROCEDIMENTO:
Arch. Elena Piredda	Arch. Elena Piredda
PROGETTAZIONE PARZIALE E COORDINAMENTO DELLA SICUREZZA IN FASE DI PROGETTAZIONE: Ing. Alessio Vigna	