



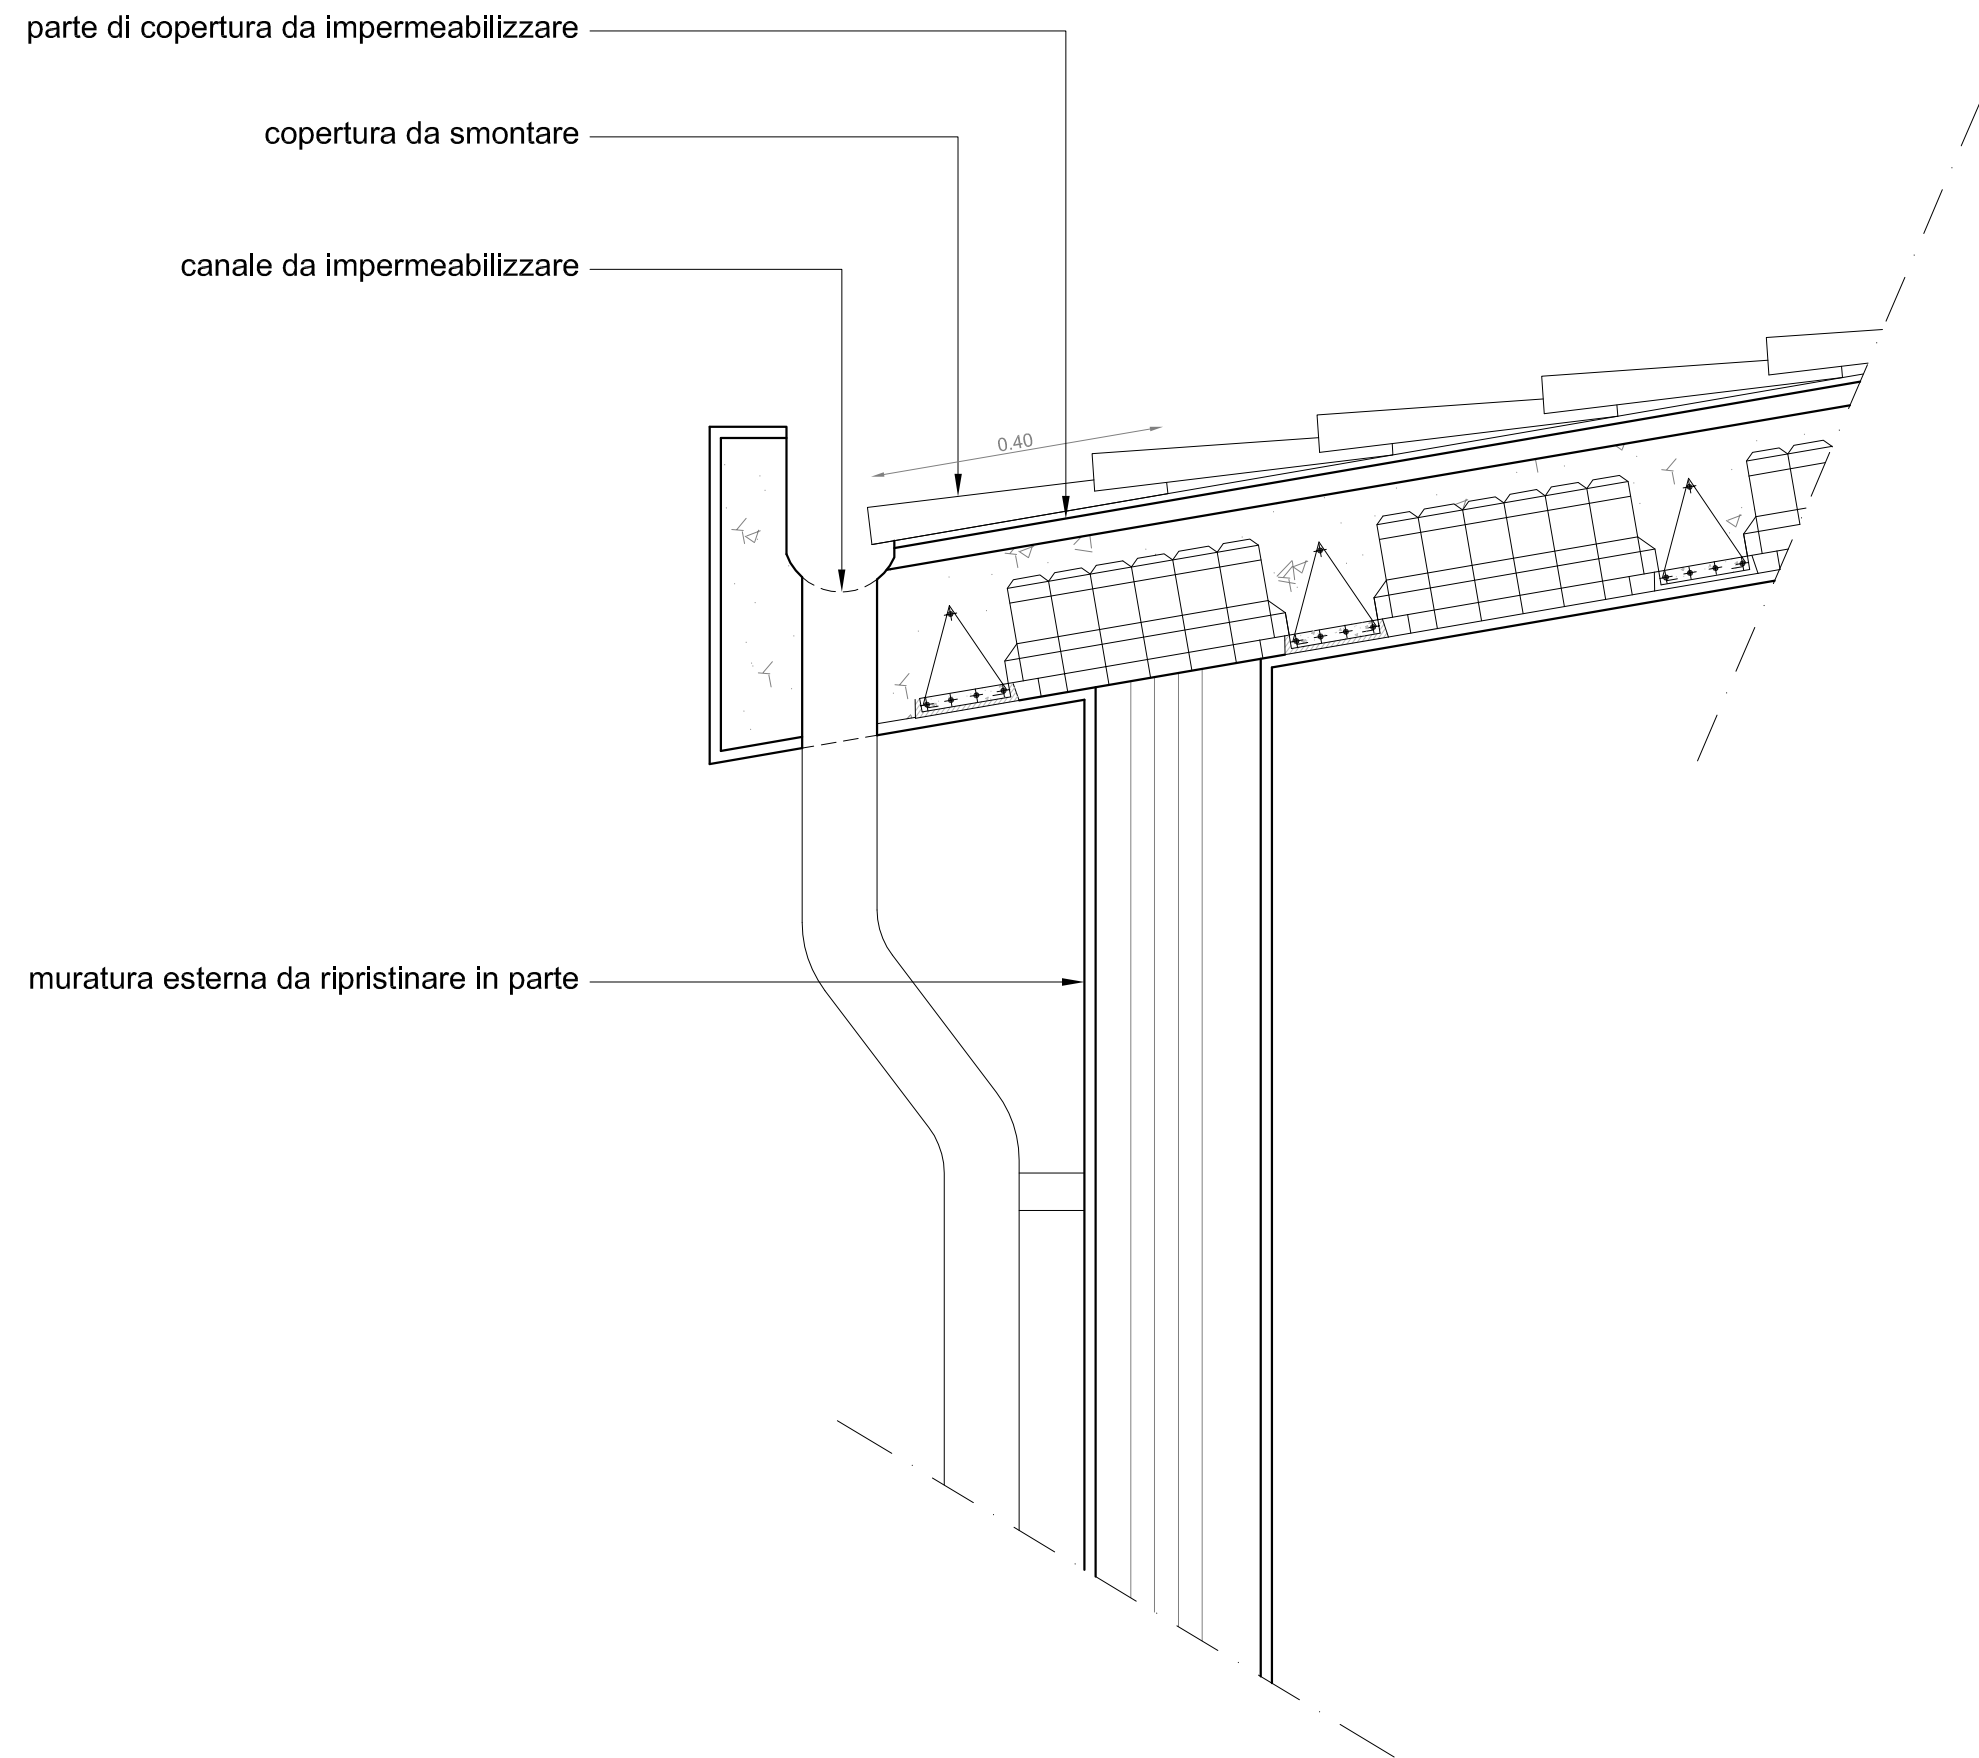

PARTICOLARE COLLEGAMENTO PLUVIALE-GRONDA
STATO DI FATTO - Scala 1 : 10

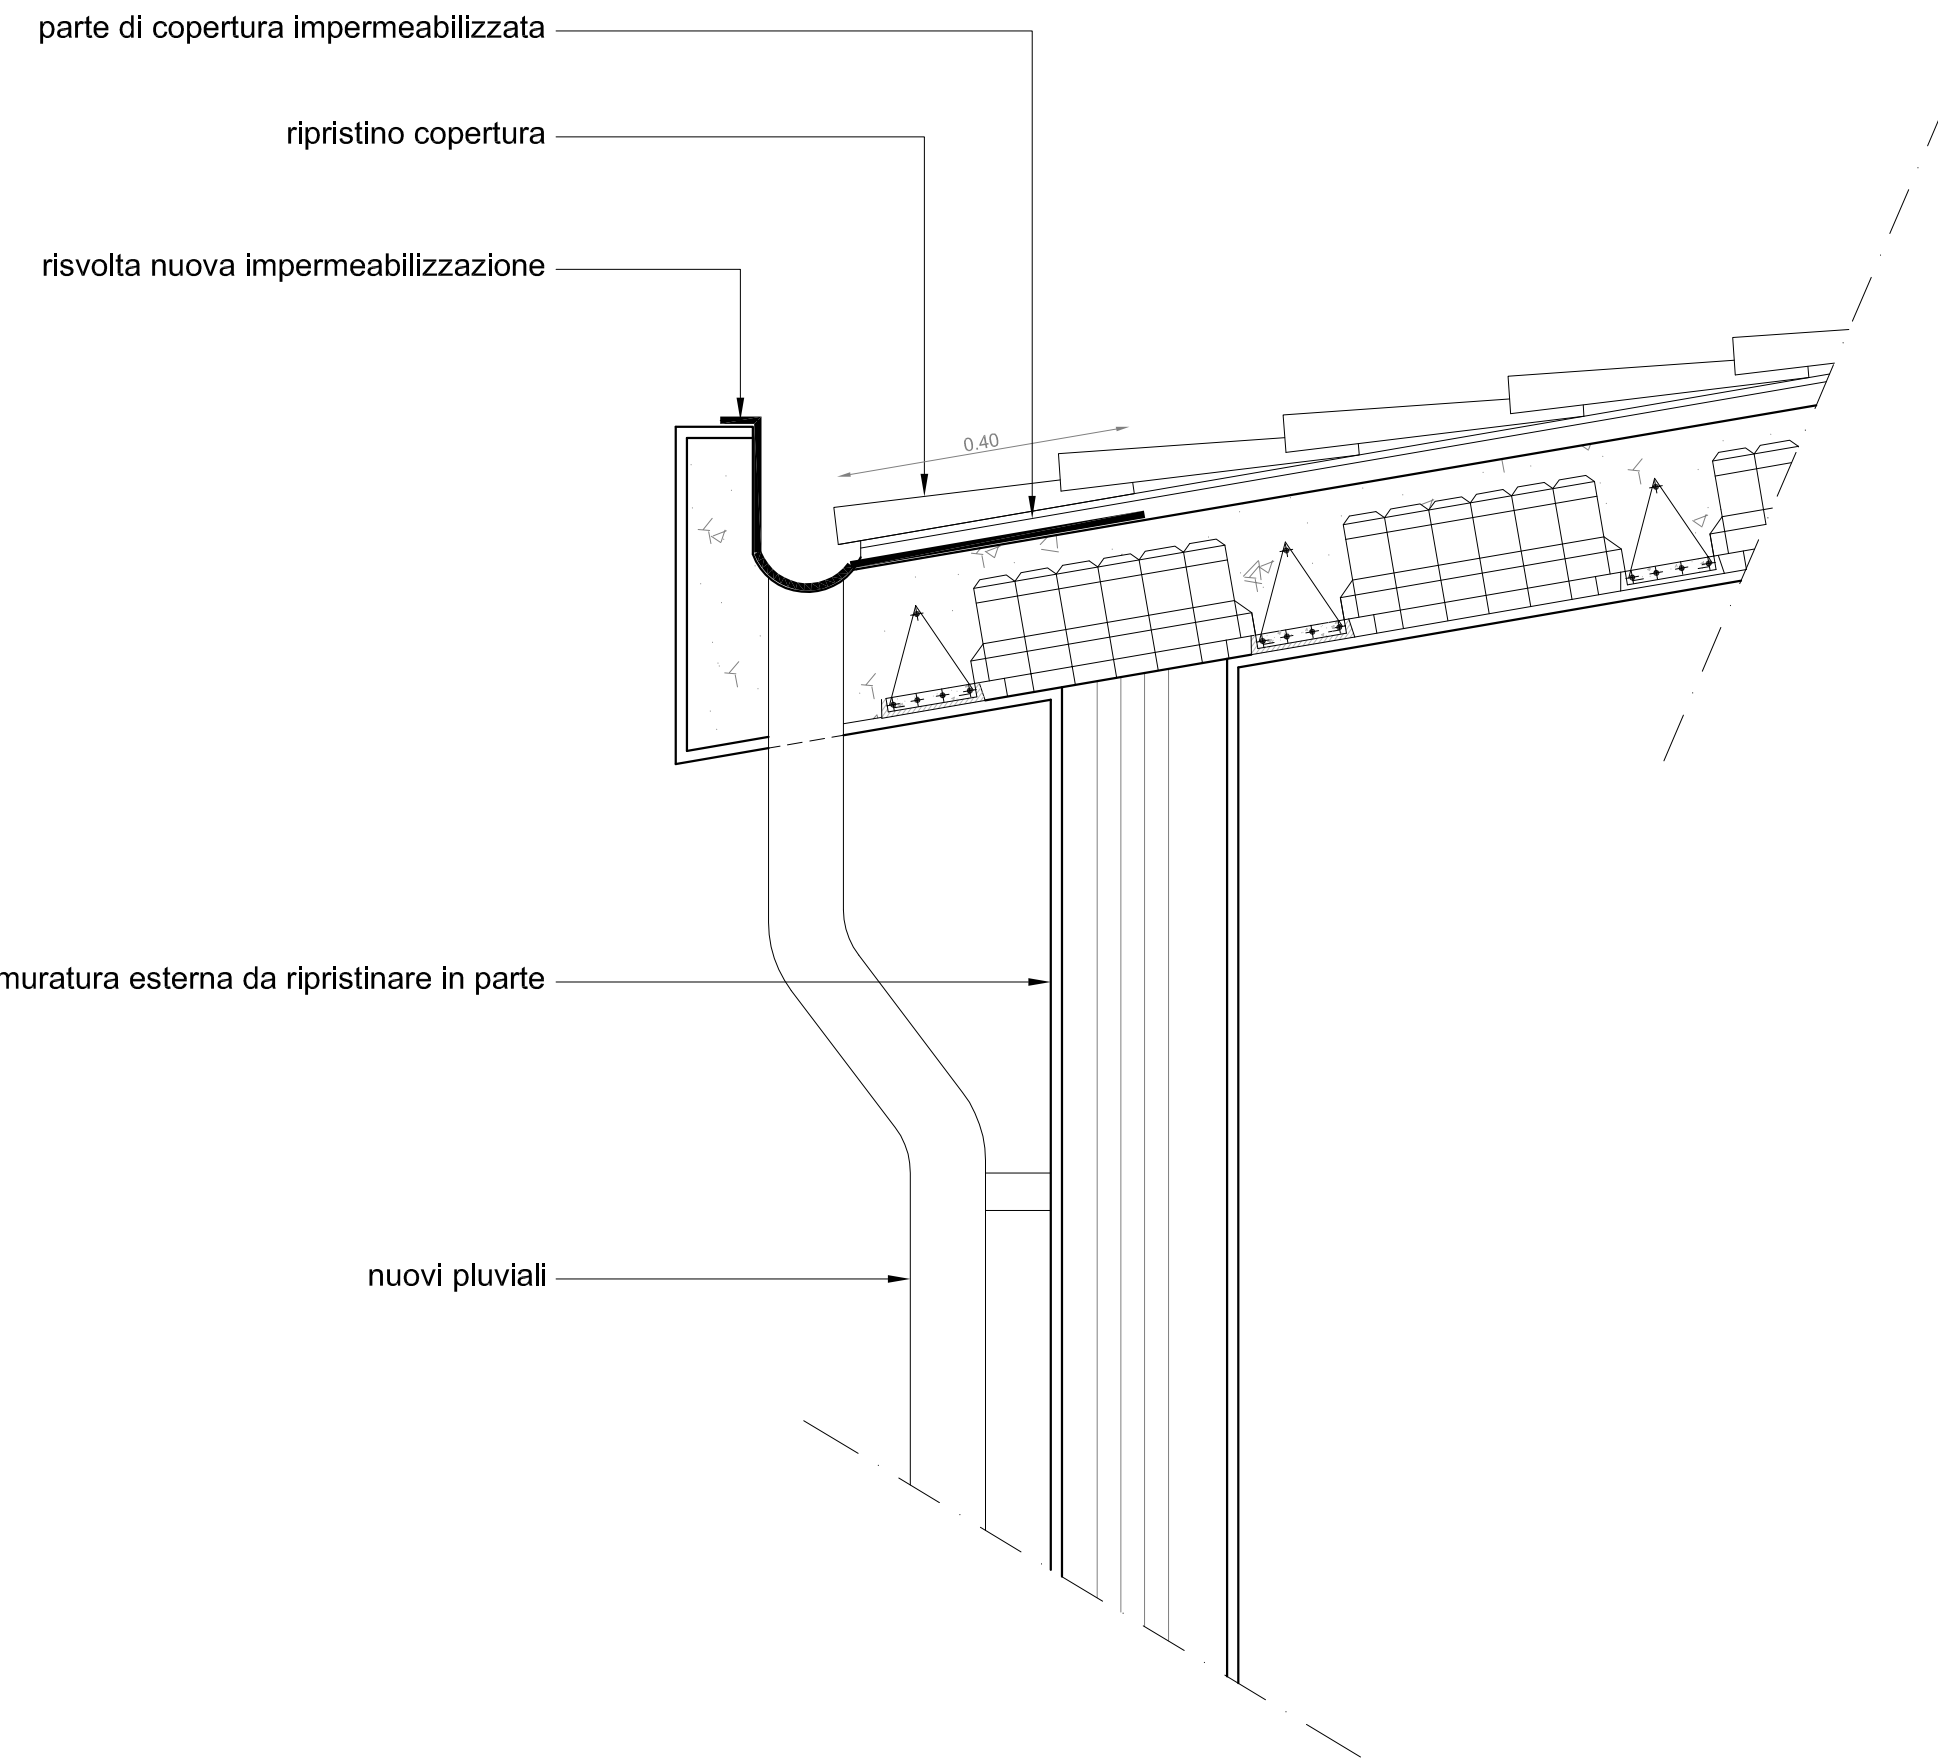

PARTICOLARE COLLEGAMENTO PLUVIALE-GRONDA
STATO FUTURO - Scala 1 : 10

Programma di Interventi di recupero di edilizia residenziale
pubblica G.R. n°49/20 del 05/12/2007

Lavori di recupero di n°9 alloggi in p.za della Libertà nn.1-11
Comune di Selegas

PROGETTO DEFINITIVO - ESECUTIVO

TAVOLA: 06	ELABORATO: PARTICOLARI COSTRUTTIVI	SCALA: 1:10
		DATA: MARZO 2014
	PROGETTAZIONE: Arch. Elena Piredda PROGETTAZIONE PARZIALE E COORDINAMENTO DELLA SICUREZZA IN FASE DI PROGETTAZIONE: Ing. Alessio Vigna	RESPONSABILE UNICO DEL PROCEDIMENTO: Arch. Elena Piredda