

PLANIMETRIA GENERALE

Scala 1:200


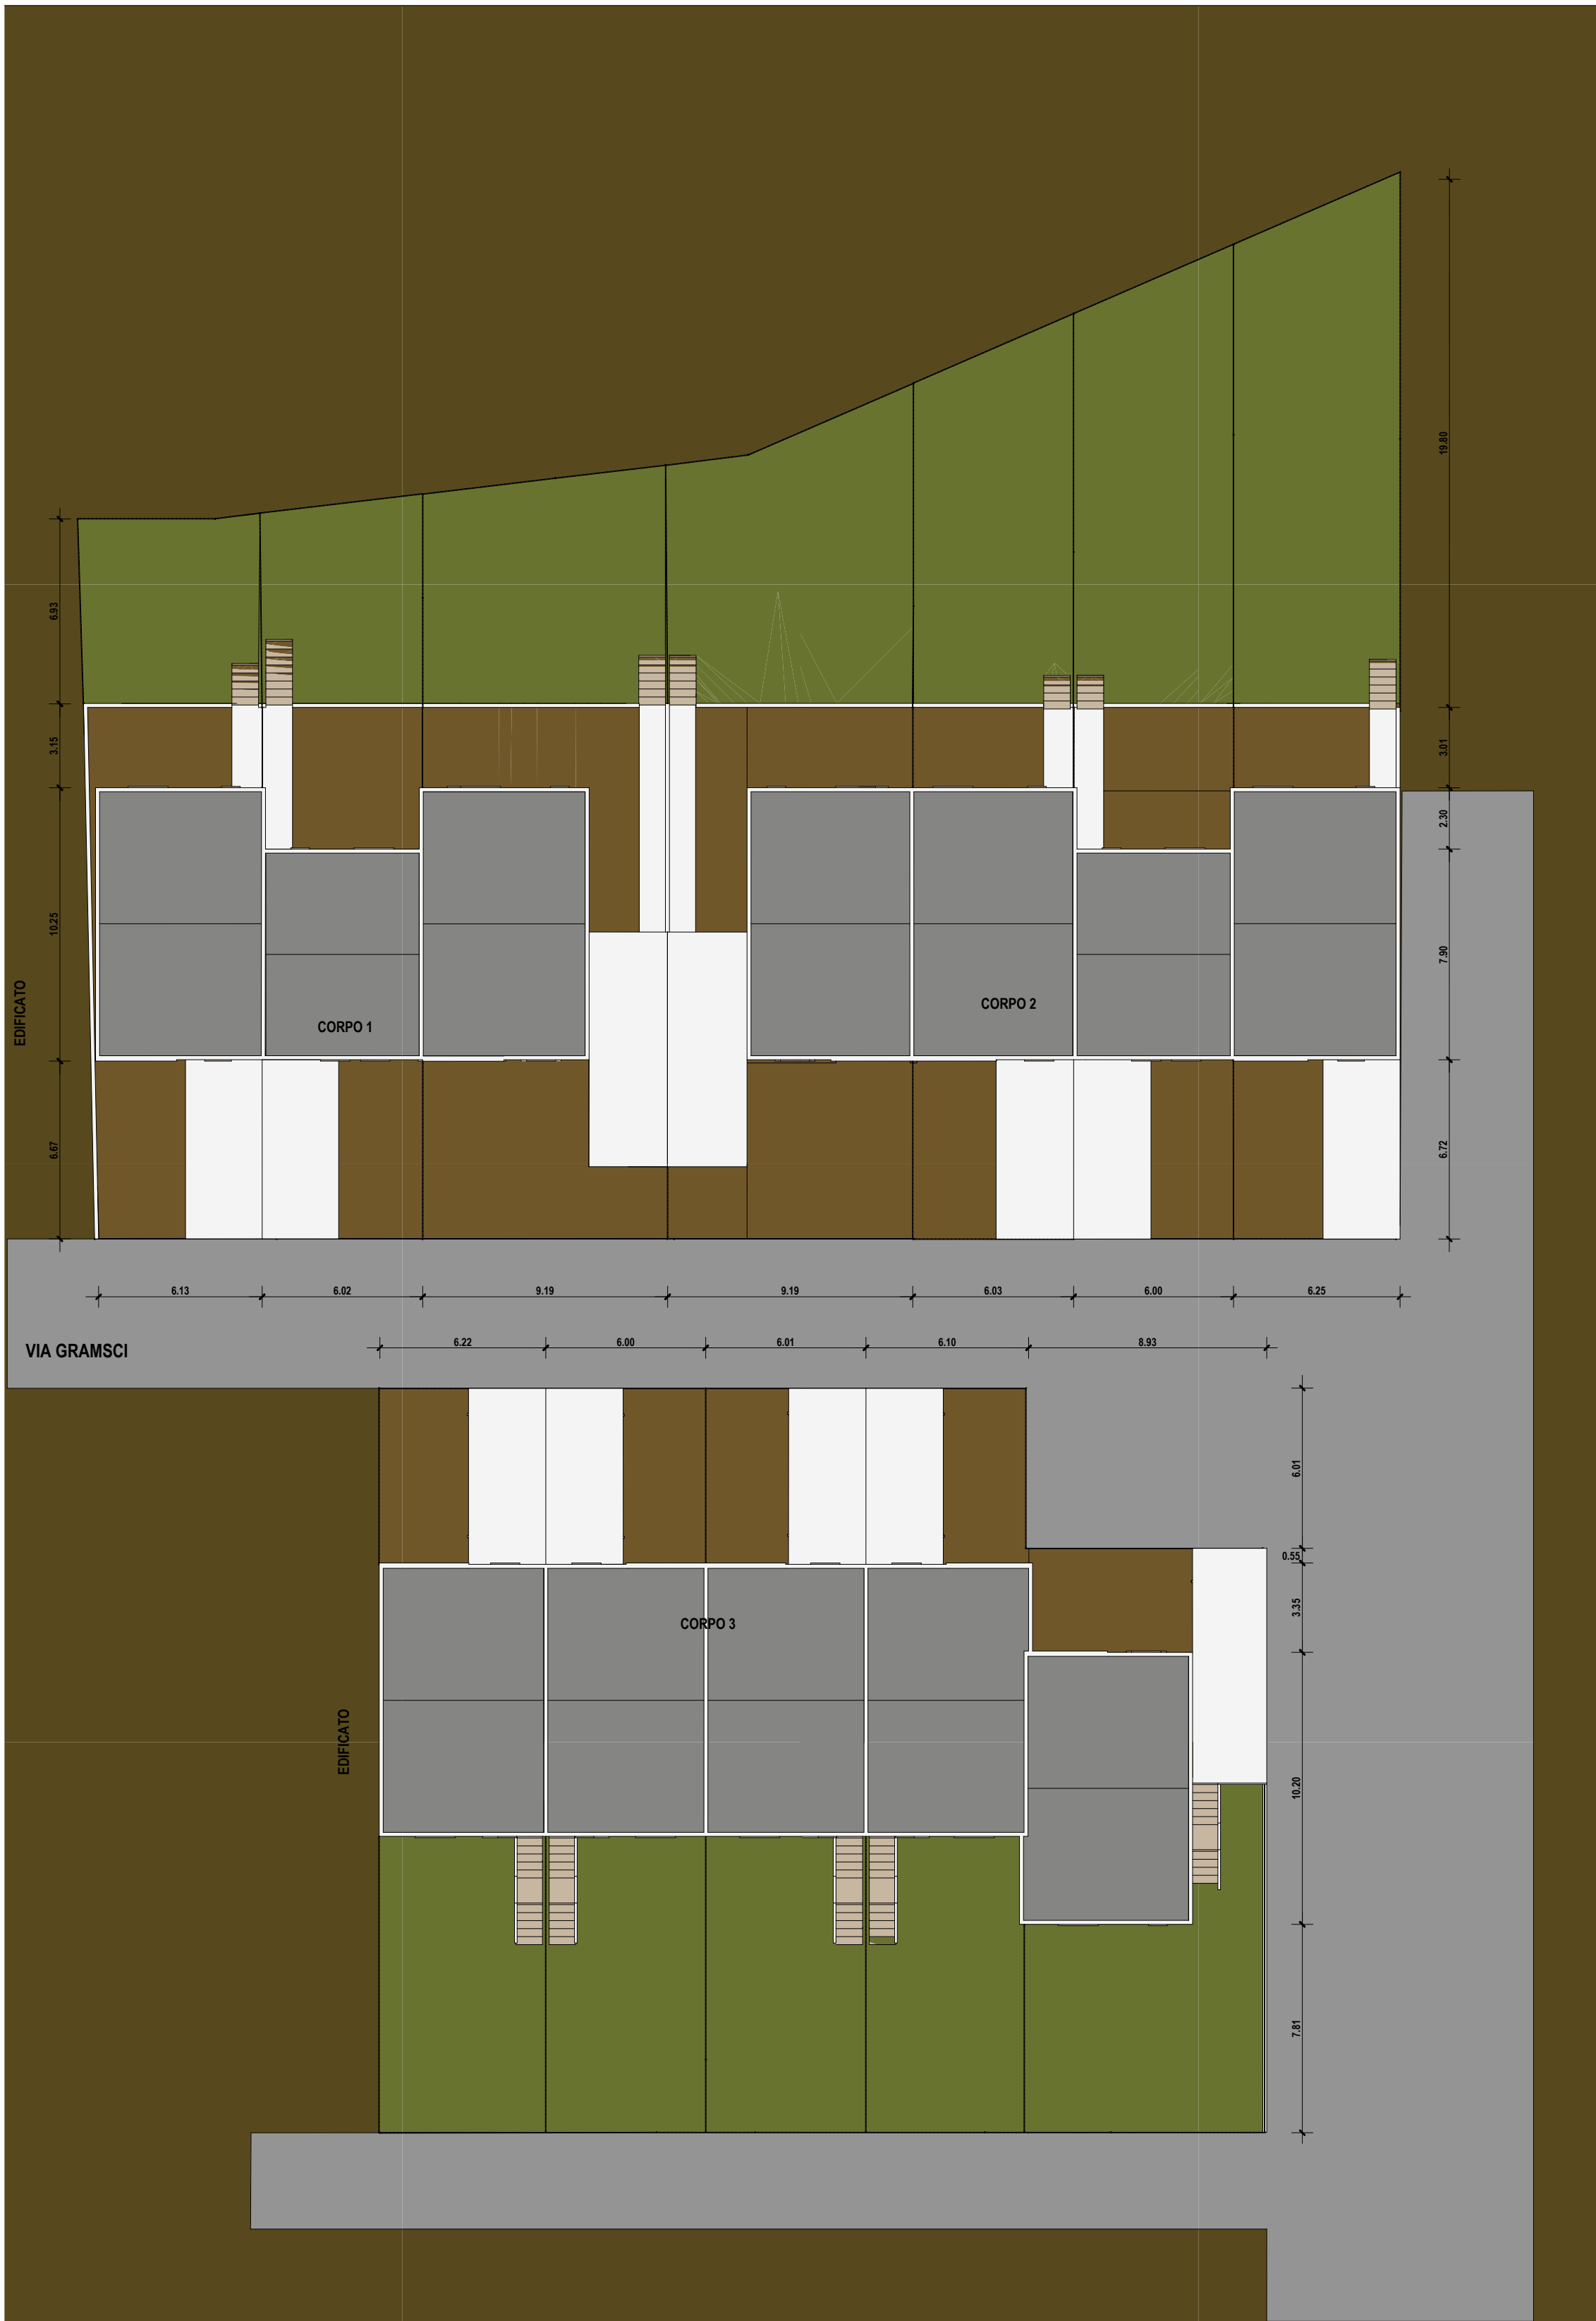


FOTO SATELLITARE



ESTRATTO DI MAPPA

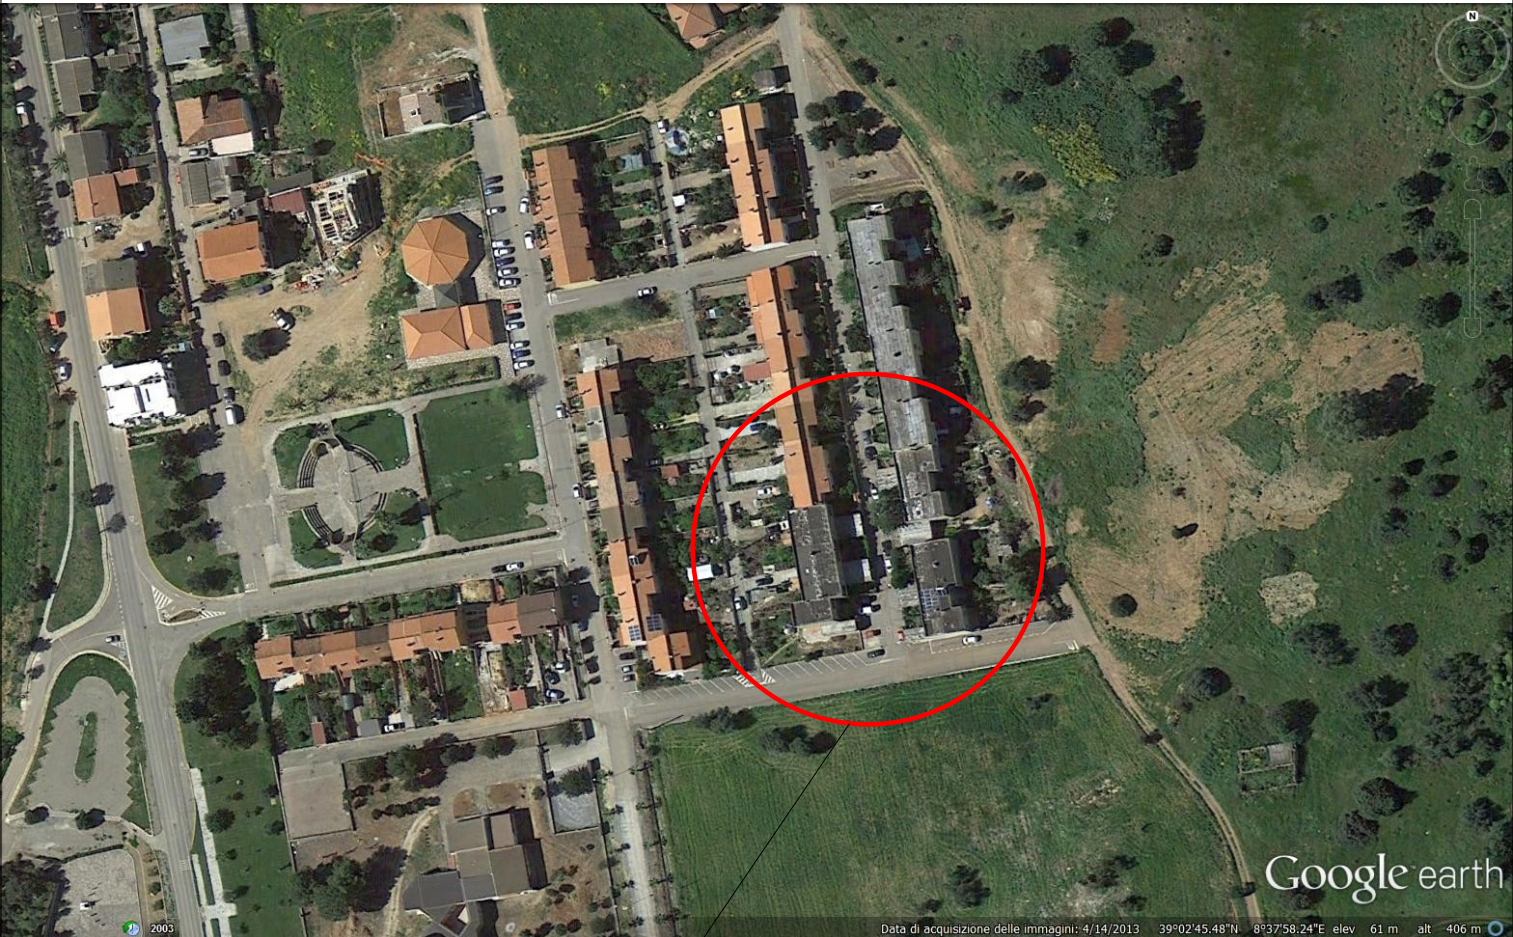

AZIENDA REGIONALE PER L'EDILIZIA ABITATIVA

Via G.M. Angioy n. 2
09013 CARBONIA
Tel: 0781672900

e-mail: distretto.carbonia@area.sardegna.it

PROGETTO PRELIMINARE



LAVORI DI MANUTENZIONE STRAORDINARIA FABBRICATI IN MASAINAS VIA GRAMSCI NN. 21÷33 E NN. 26÷34

IL DIRETTORE DEL DISTRETTO: Ing. Salvatore Multinu

IL RESPONSABILE DEL PROCEDIMENTO: Ing. Salvatore Multinu

I PROGETTISTI: Geom. Massimiliano Saiu - Ing. Nicola Peracchio

IL COORDINATORE PER LA SICUREZZA: Ing. Andrea Branca

TAVOLA/ALLEGATO

ELABORATO

2.02

FOTO SATELLITARE, ESTRATTO CATASTALE, PLANIMETRIA GENERALE

scala
1:100

protocollo

revisione

data
12/08/2015