

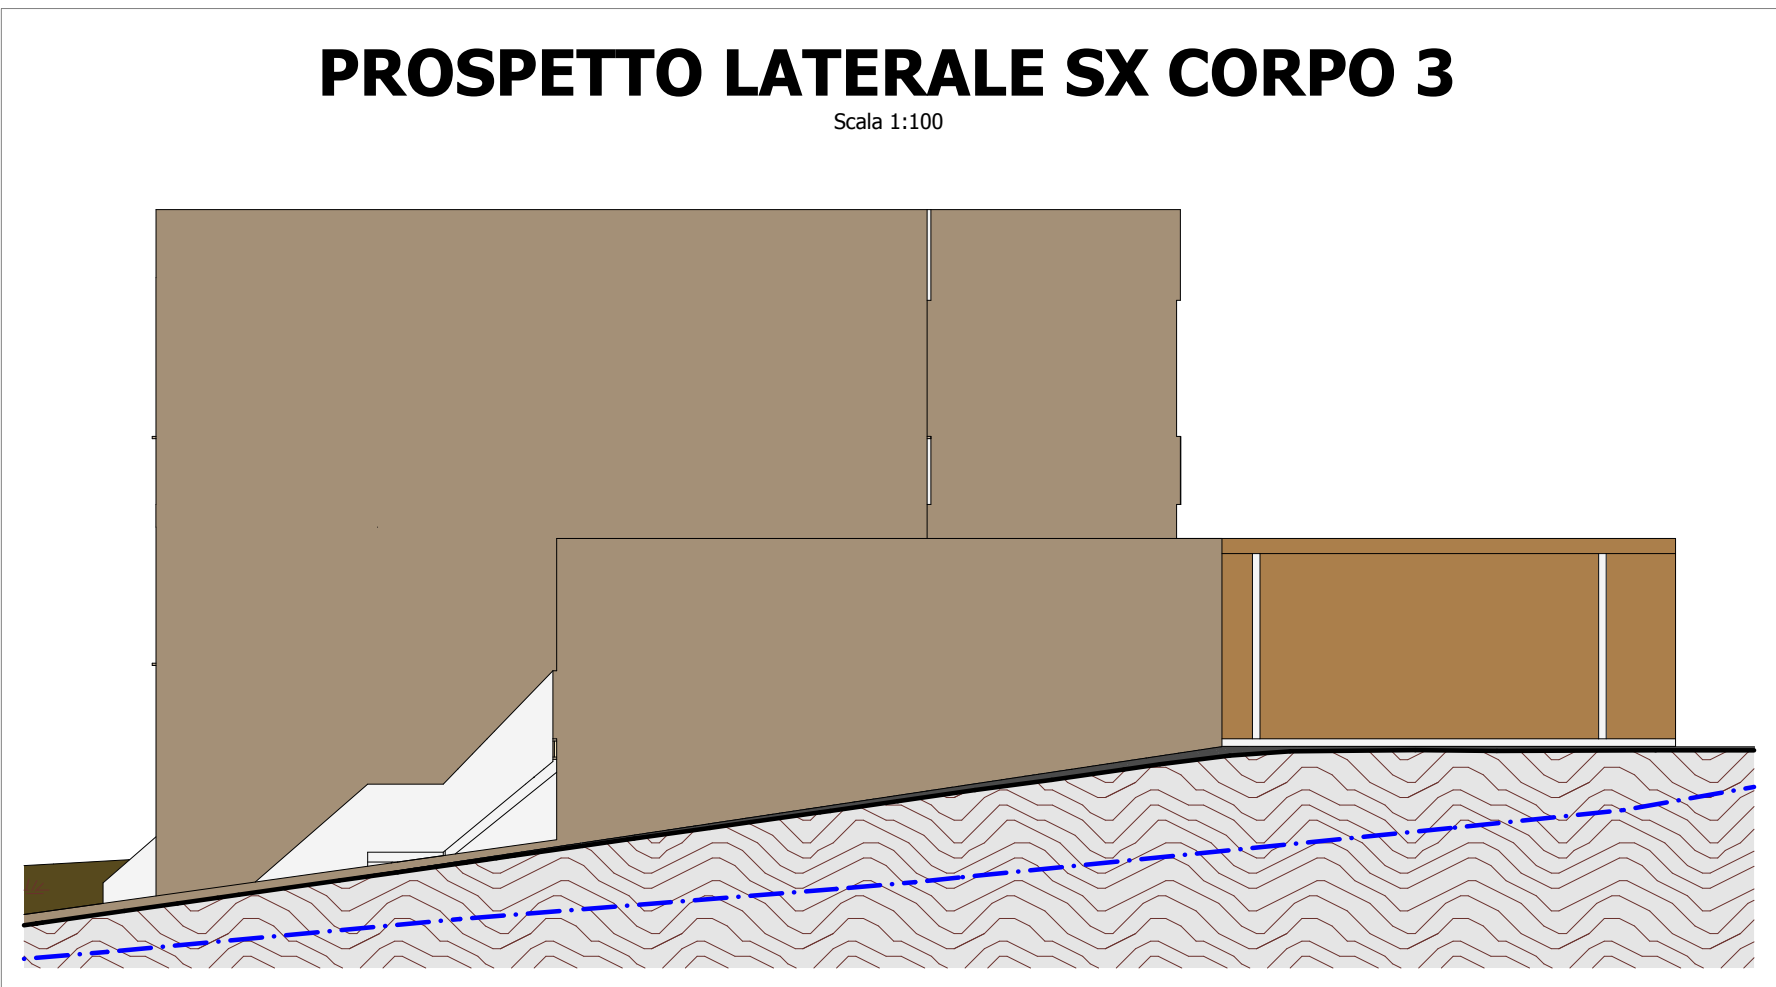
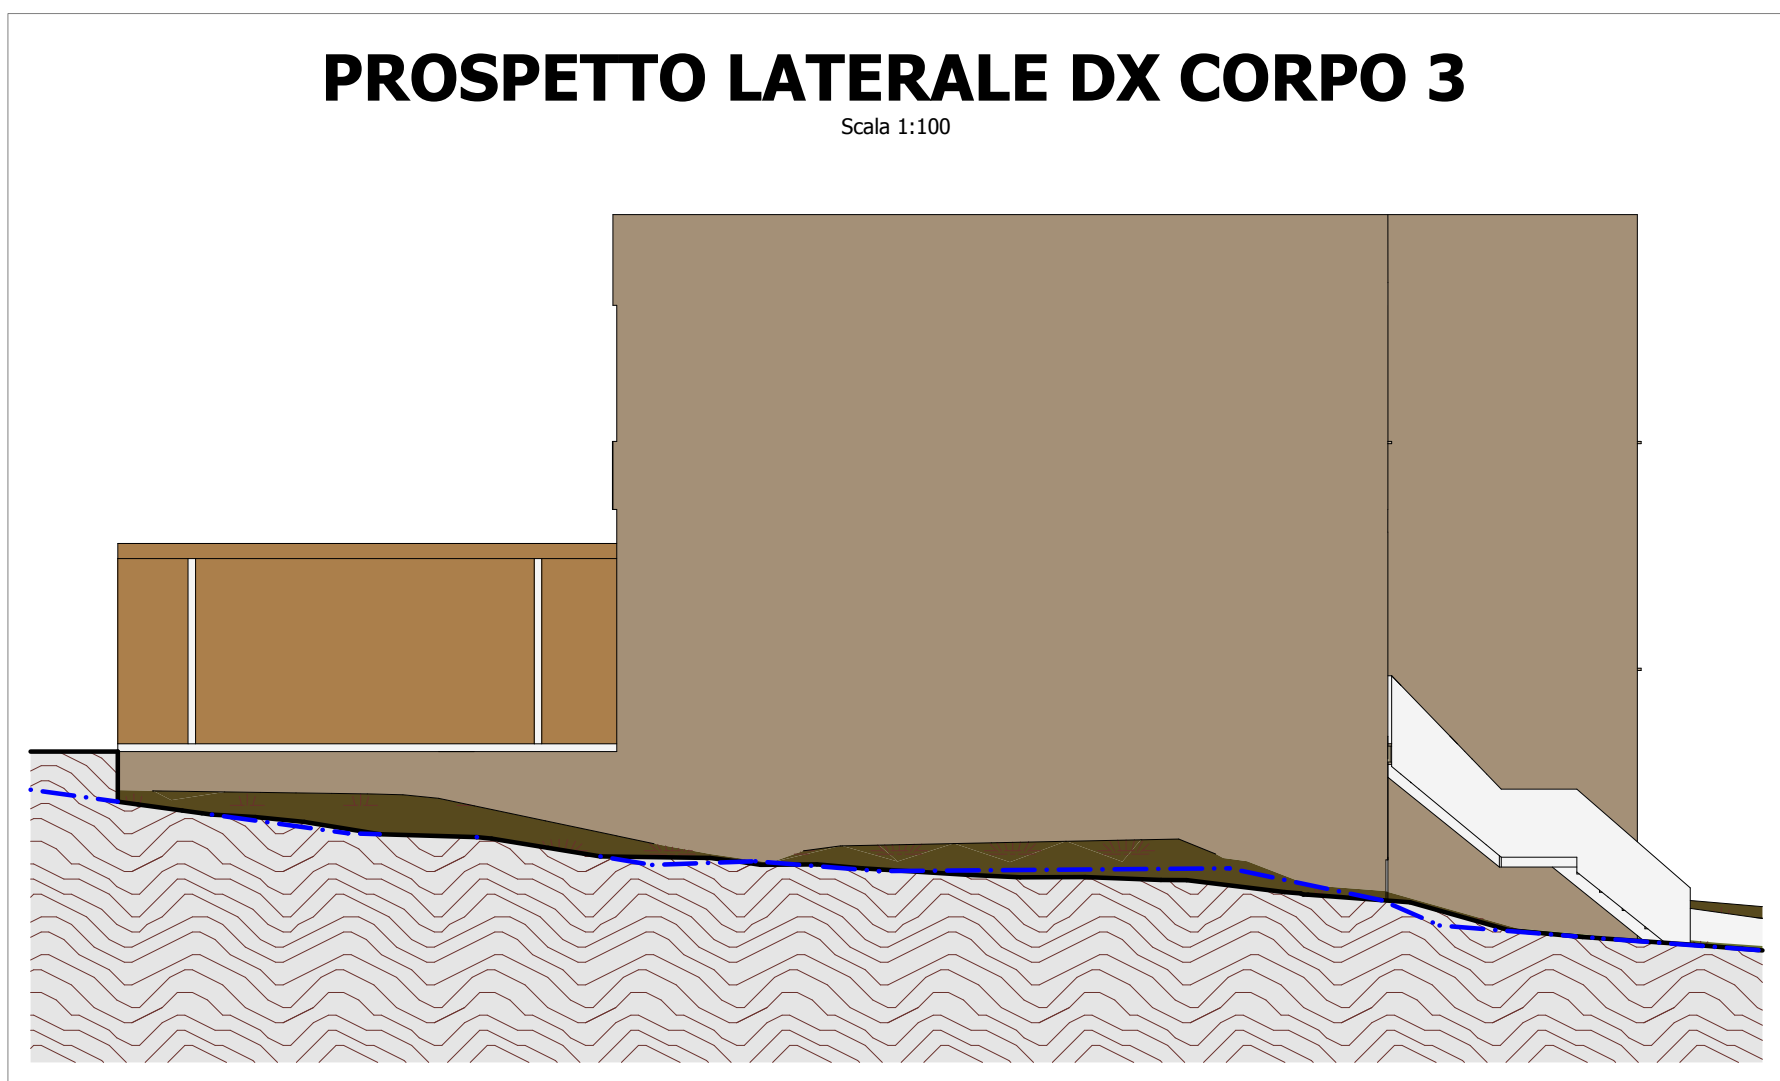
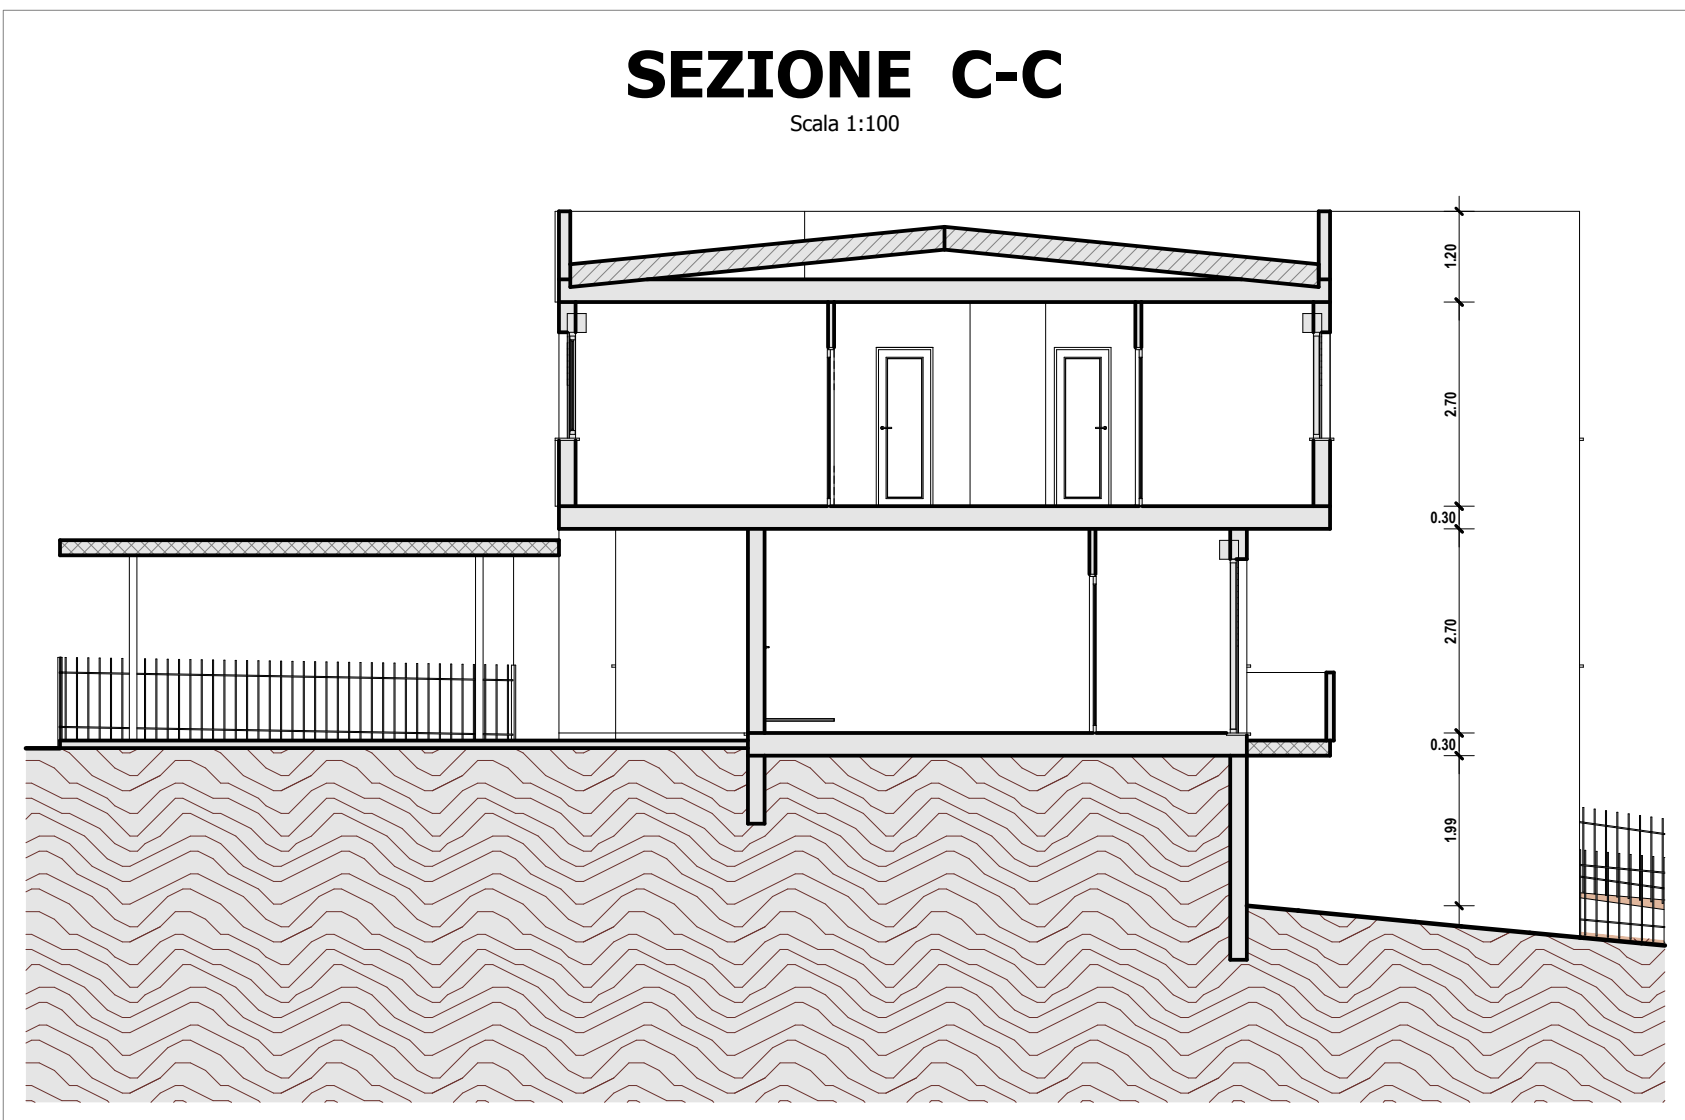
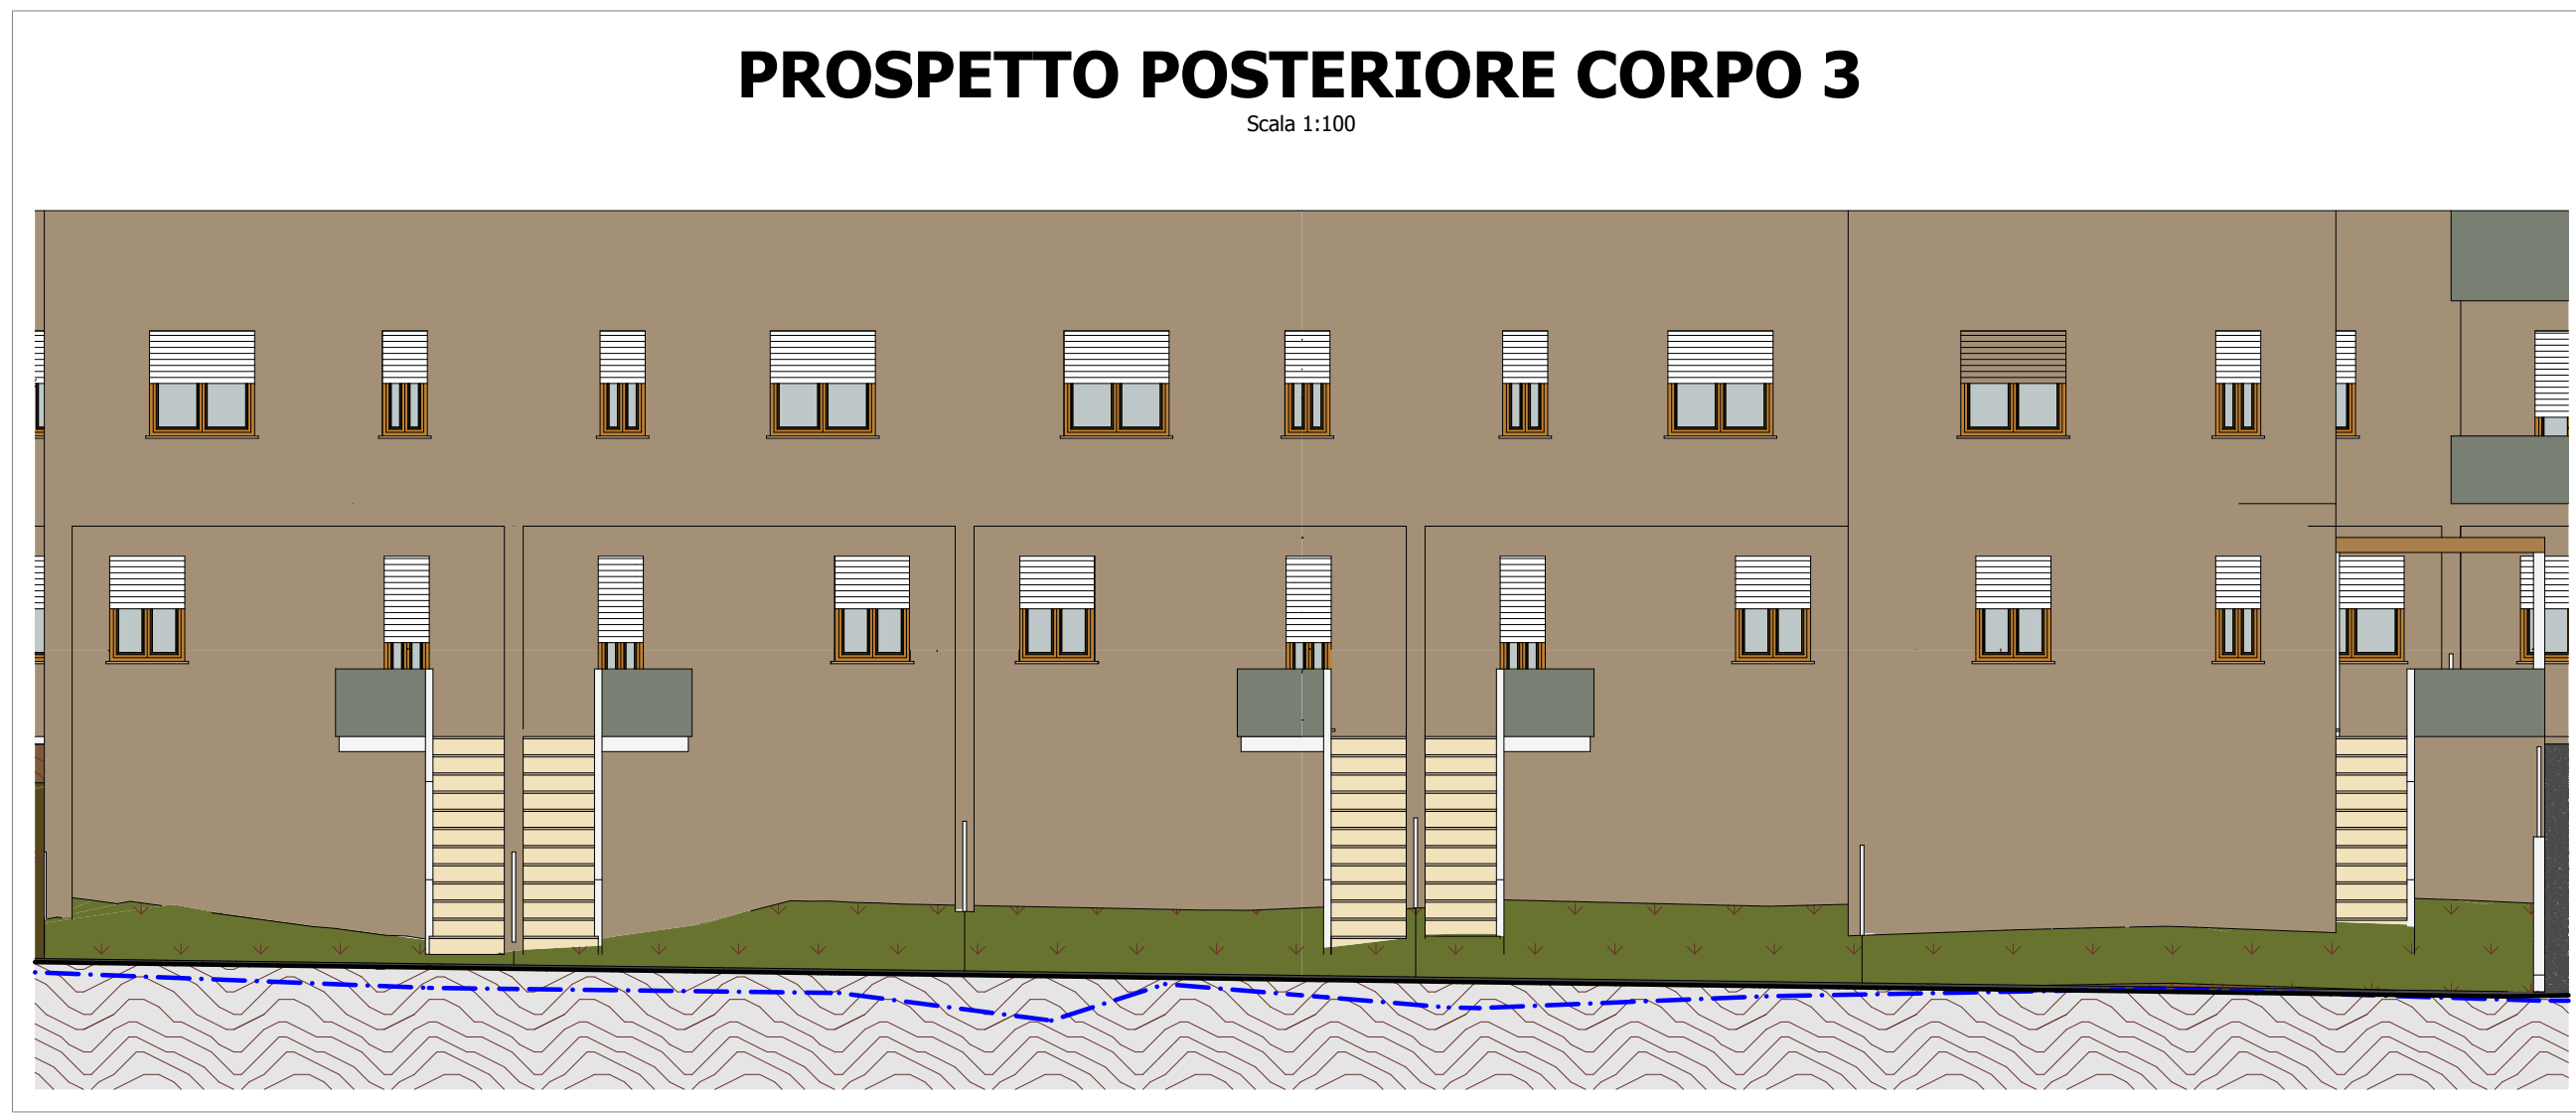
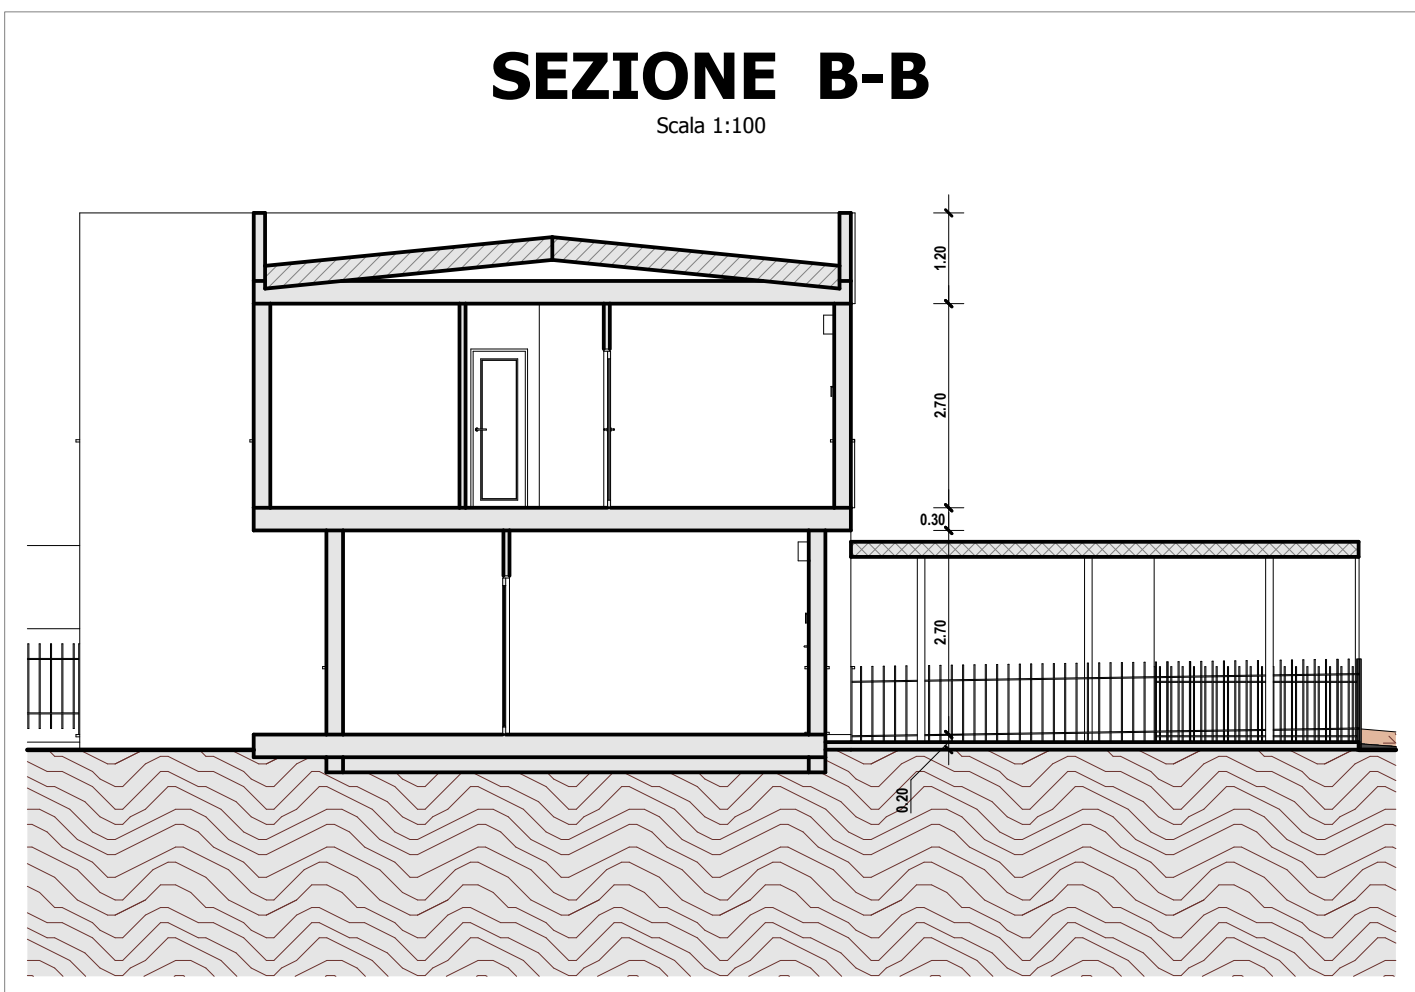
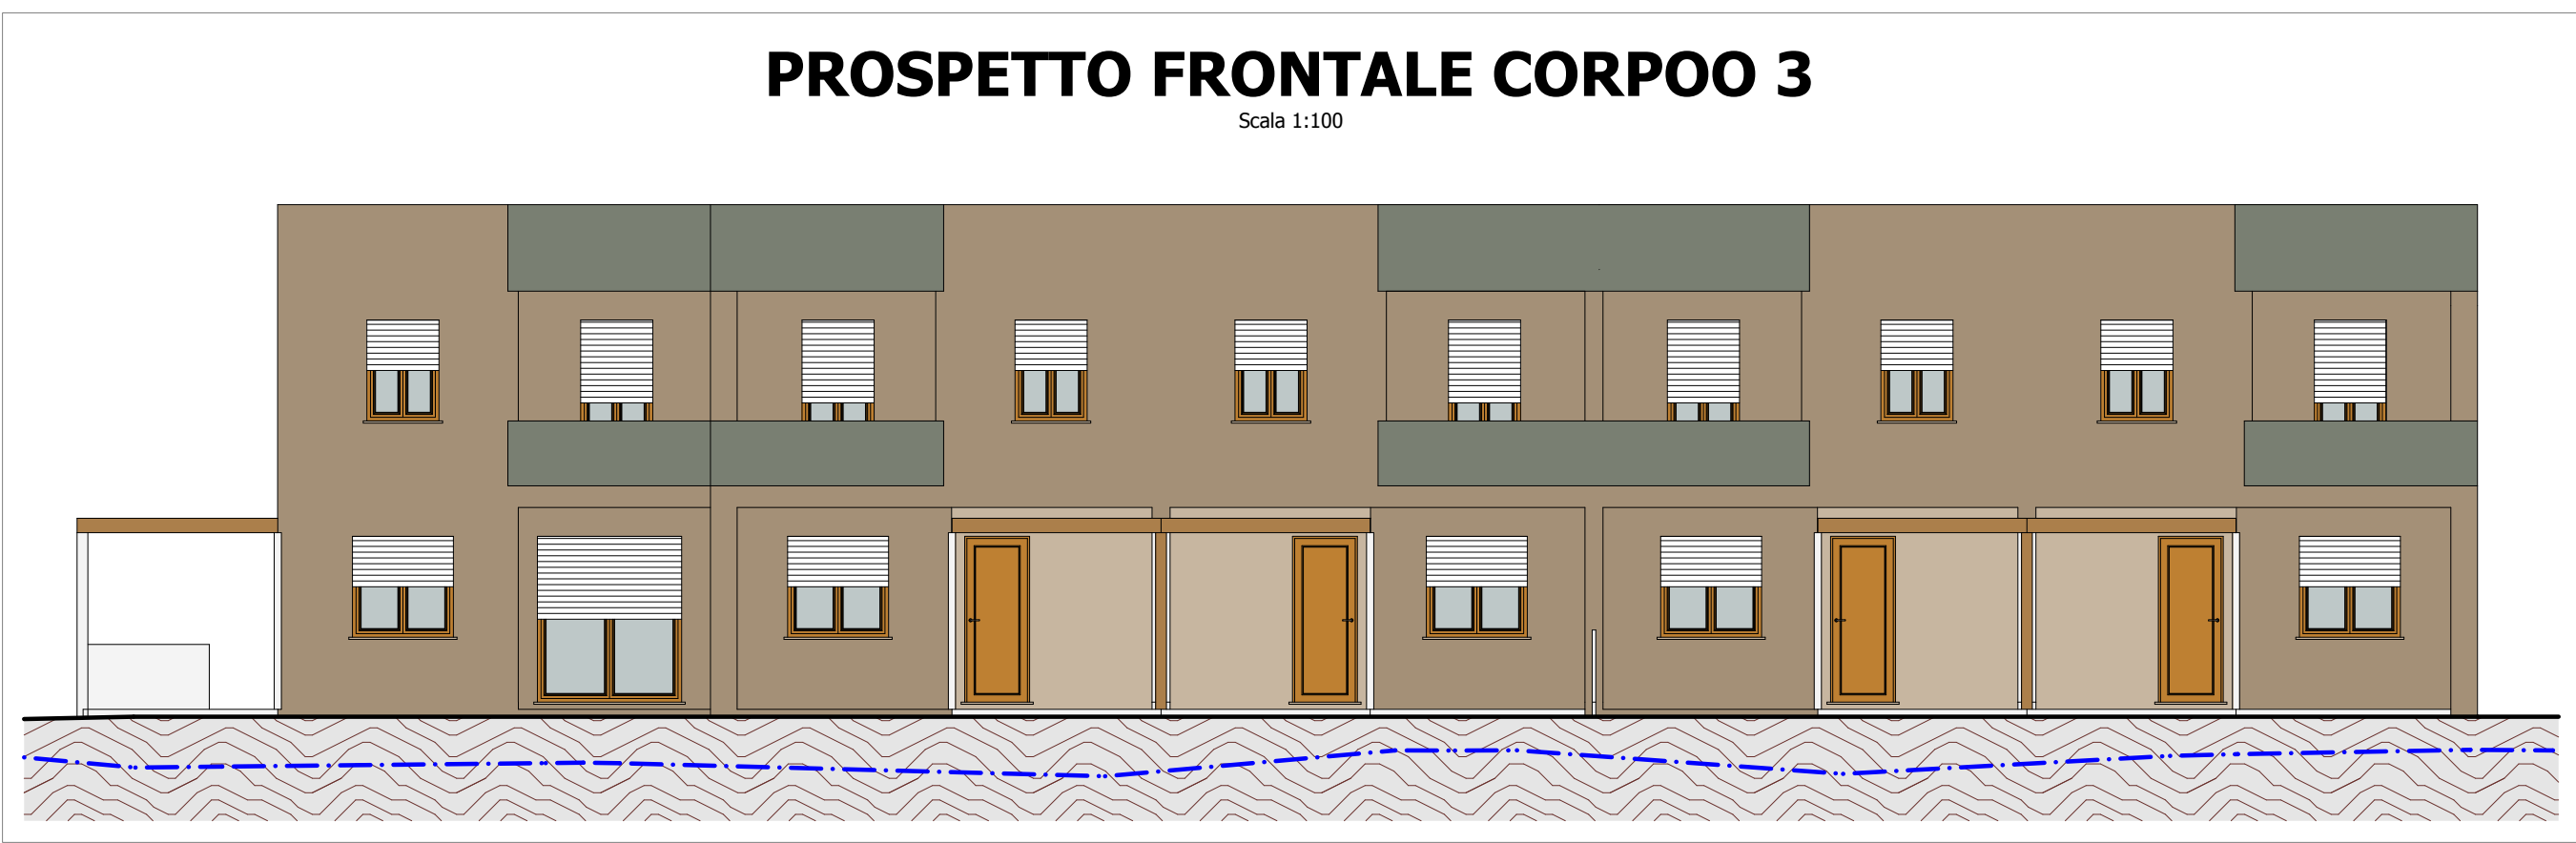
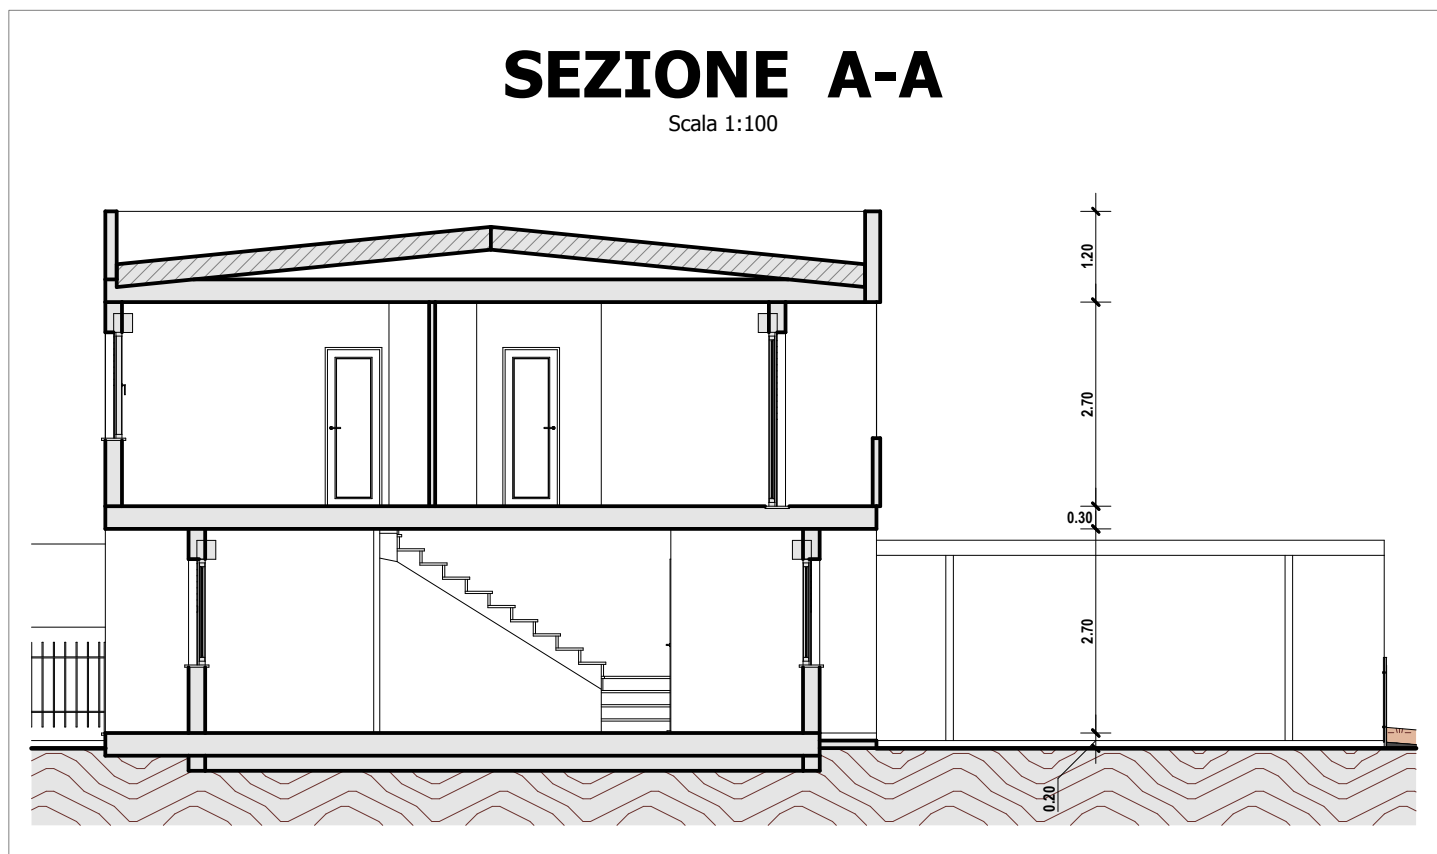
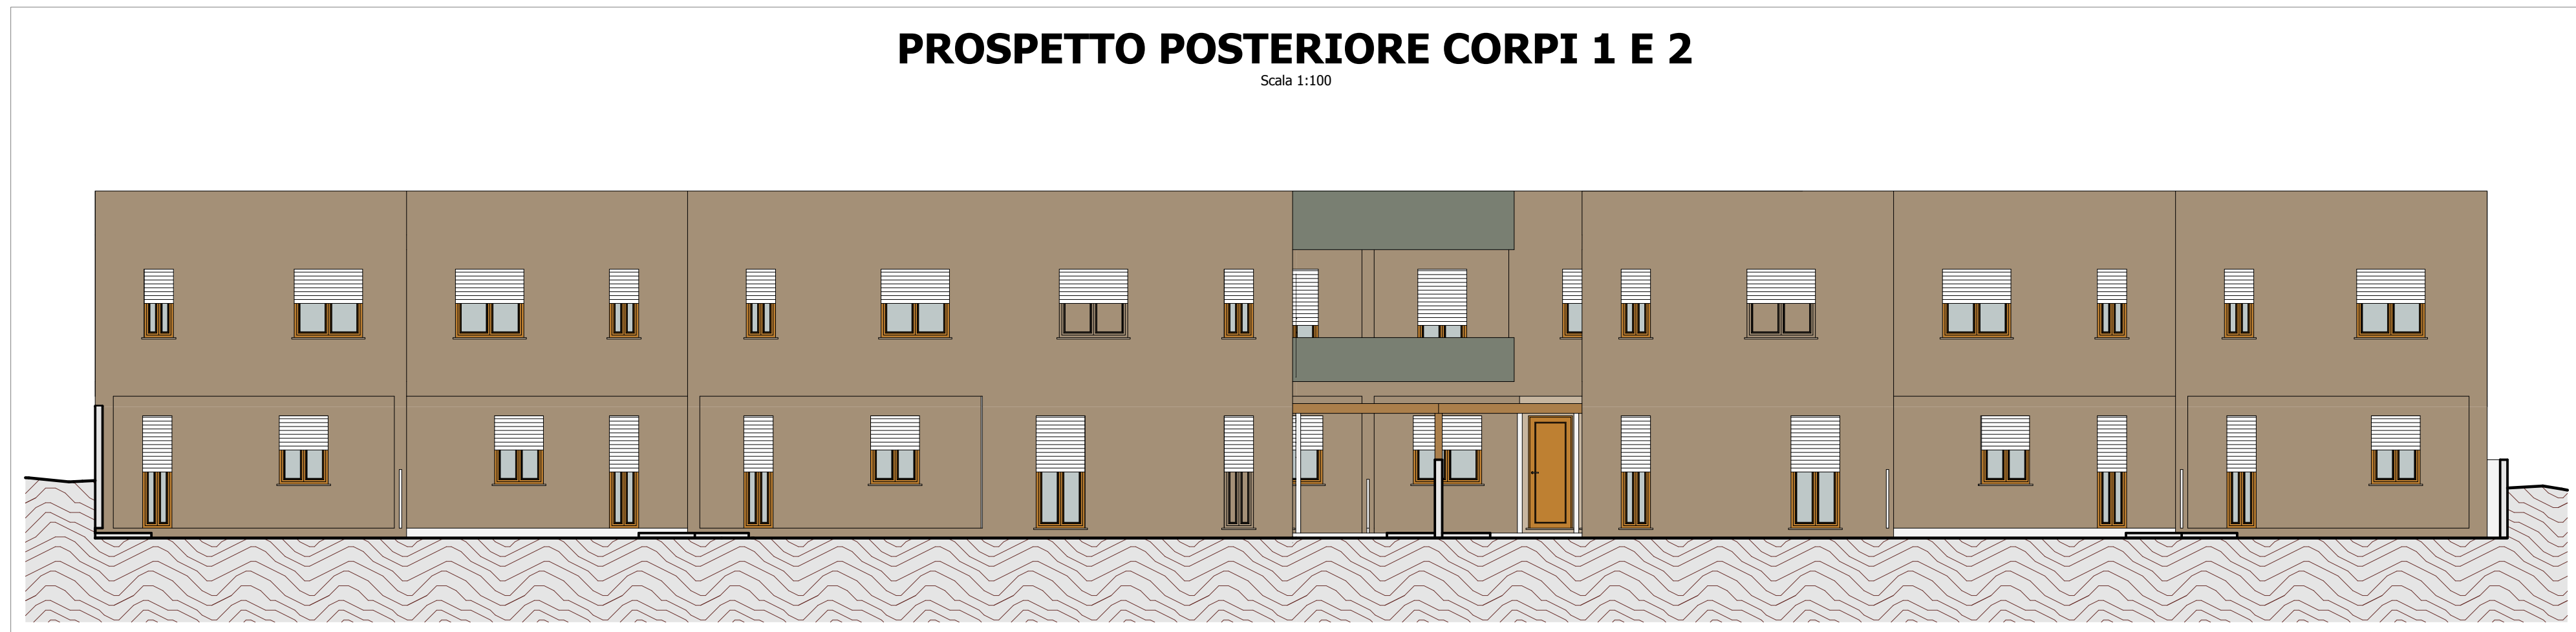


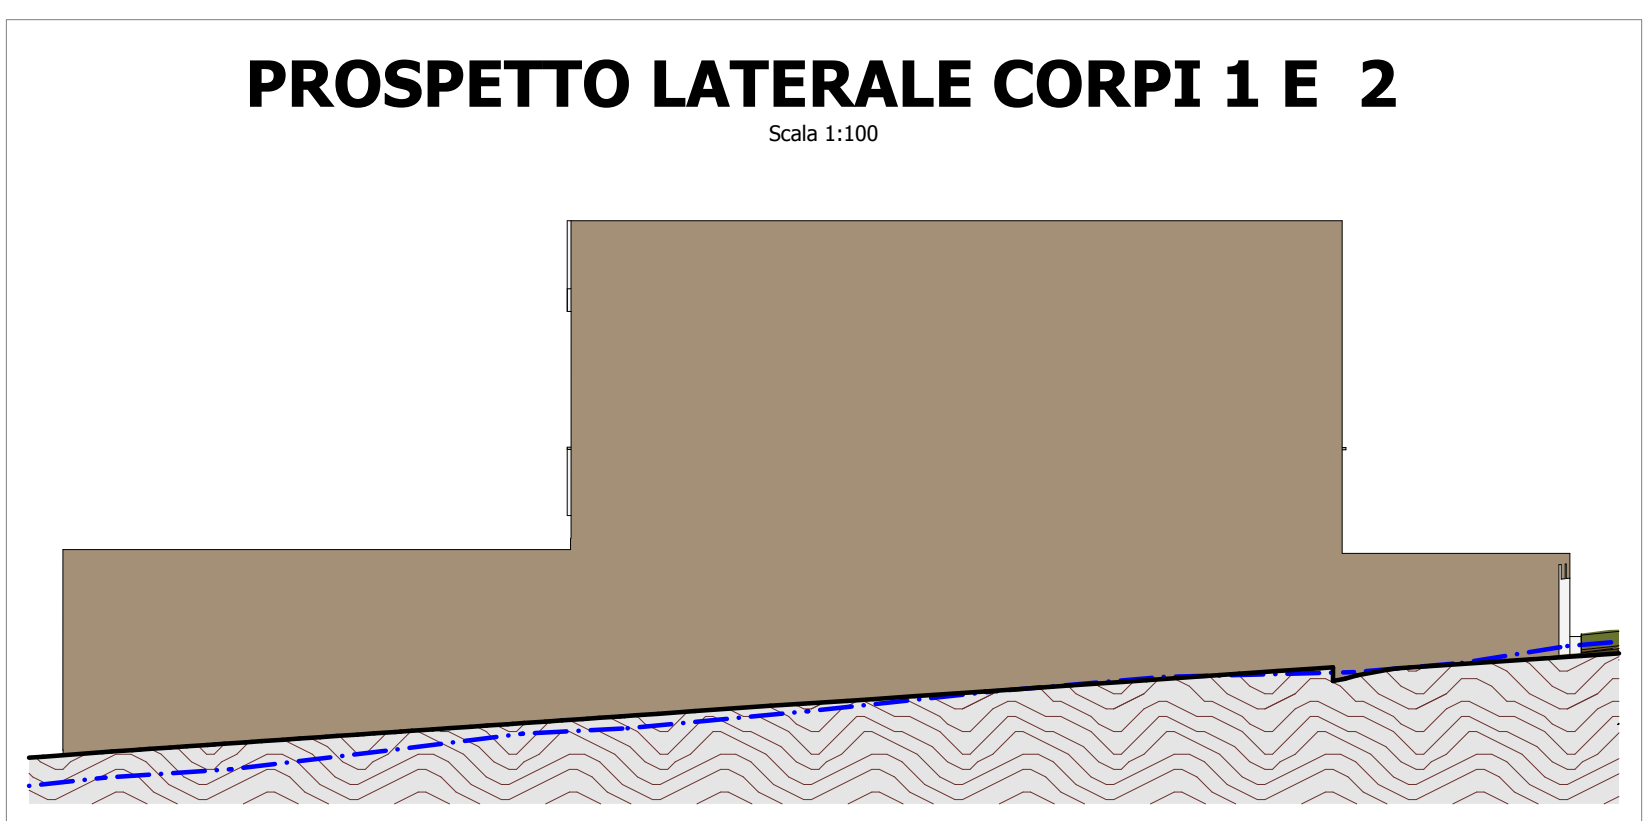

AZIENDA REGIONALE PER L'EDILIZIA ABITATIVA
Via G.M. Angioy n. 2
09013 CARBONIA
Tel: 0781672900
e-mail: distretto.carbonia@area.sardegna.it

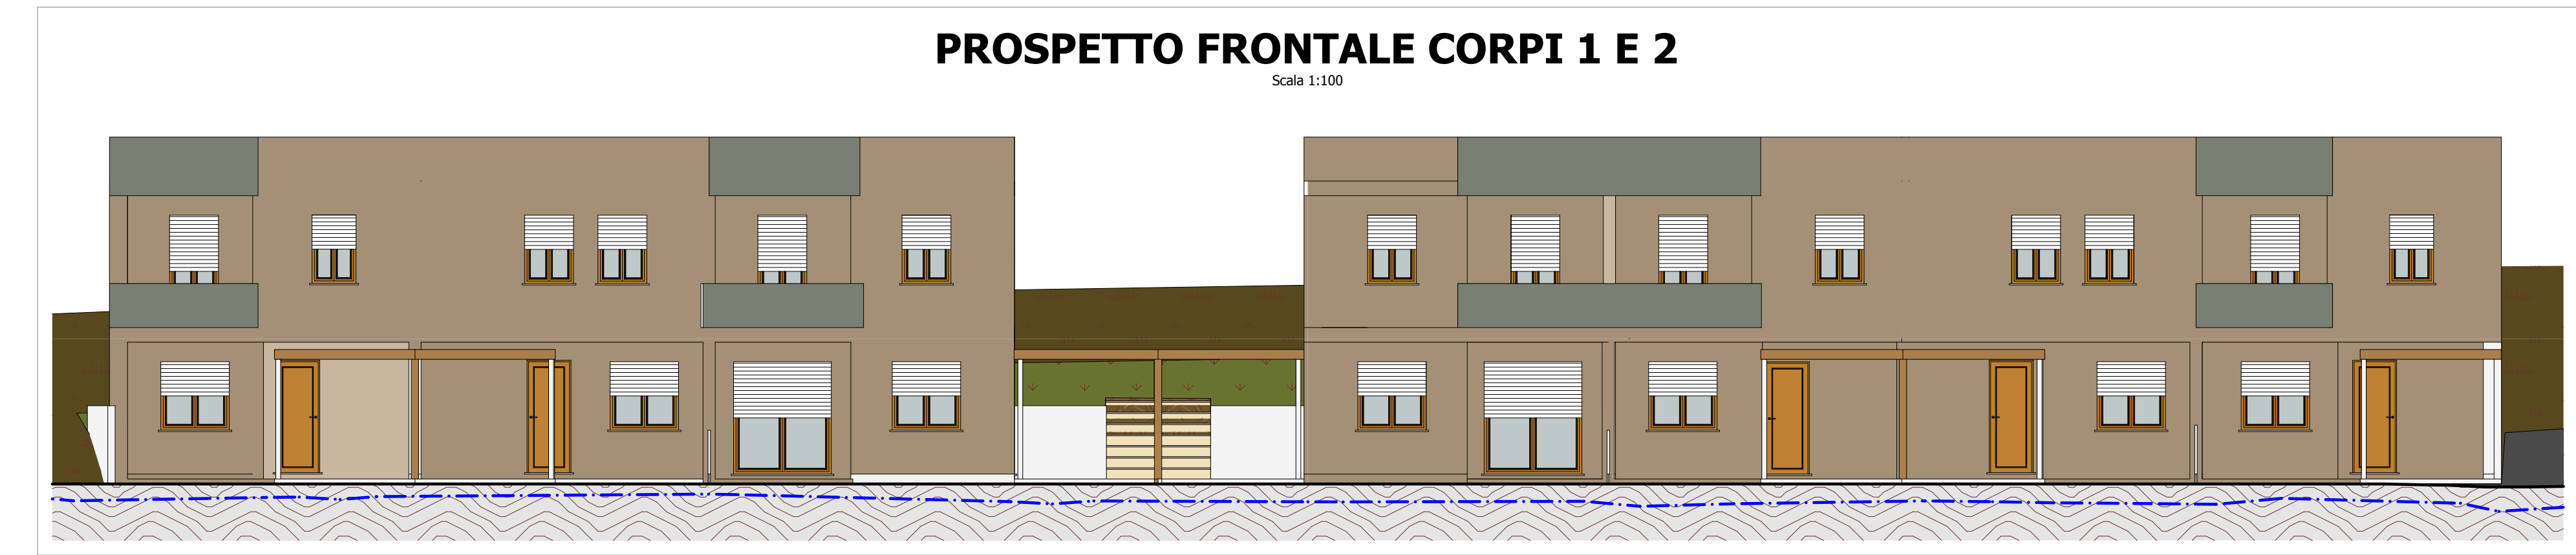

IL DIRETTORE DEL DISTRETTO: **Ing. Salvatore Multinu**

IL RESPONSABILE DEL PROCEDIMENTO: **Ing. Salvatore Multinu**

I PROGETTISTI: **Geom. Massimiliano Saiu - Ing. Nicola Peracchio**

IL COORDINATORE PER LA SICUREZZA: **Ing. Andrea Branca**

TAVOLA/ALLEGATO
2.03

ELABORATO
PROSPETTI E SEZIONI

scala
1:100

protocollo

revisione

data
12/08/2015