



INQUADRAMENTO TERRITORIALE



PUC

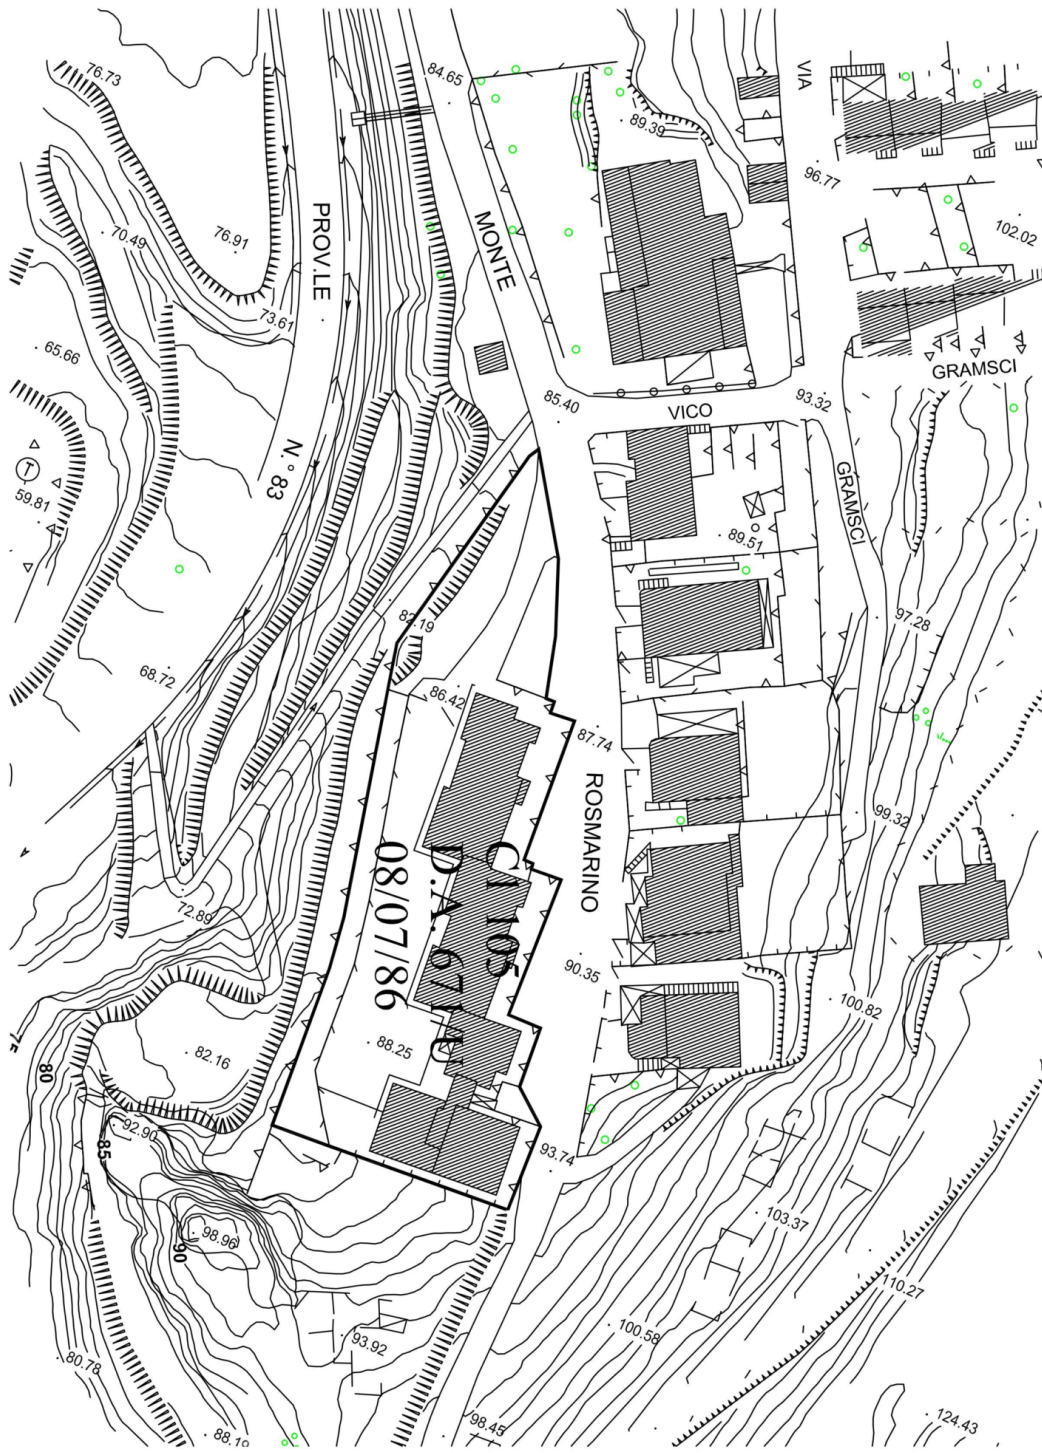

AEROFOTOGRAMMETRIA

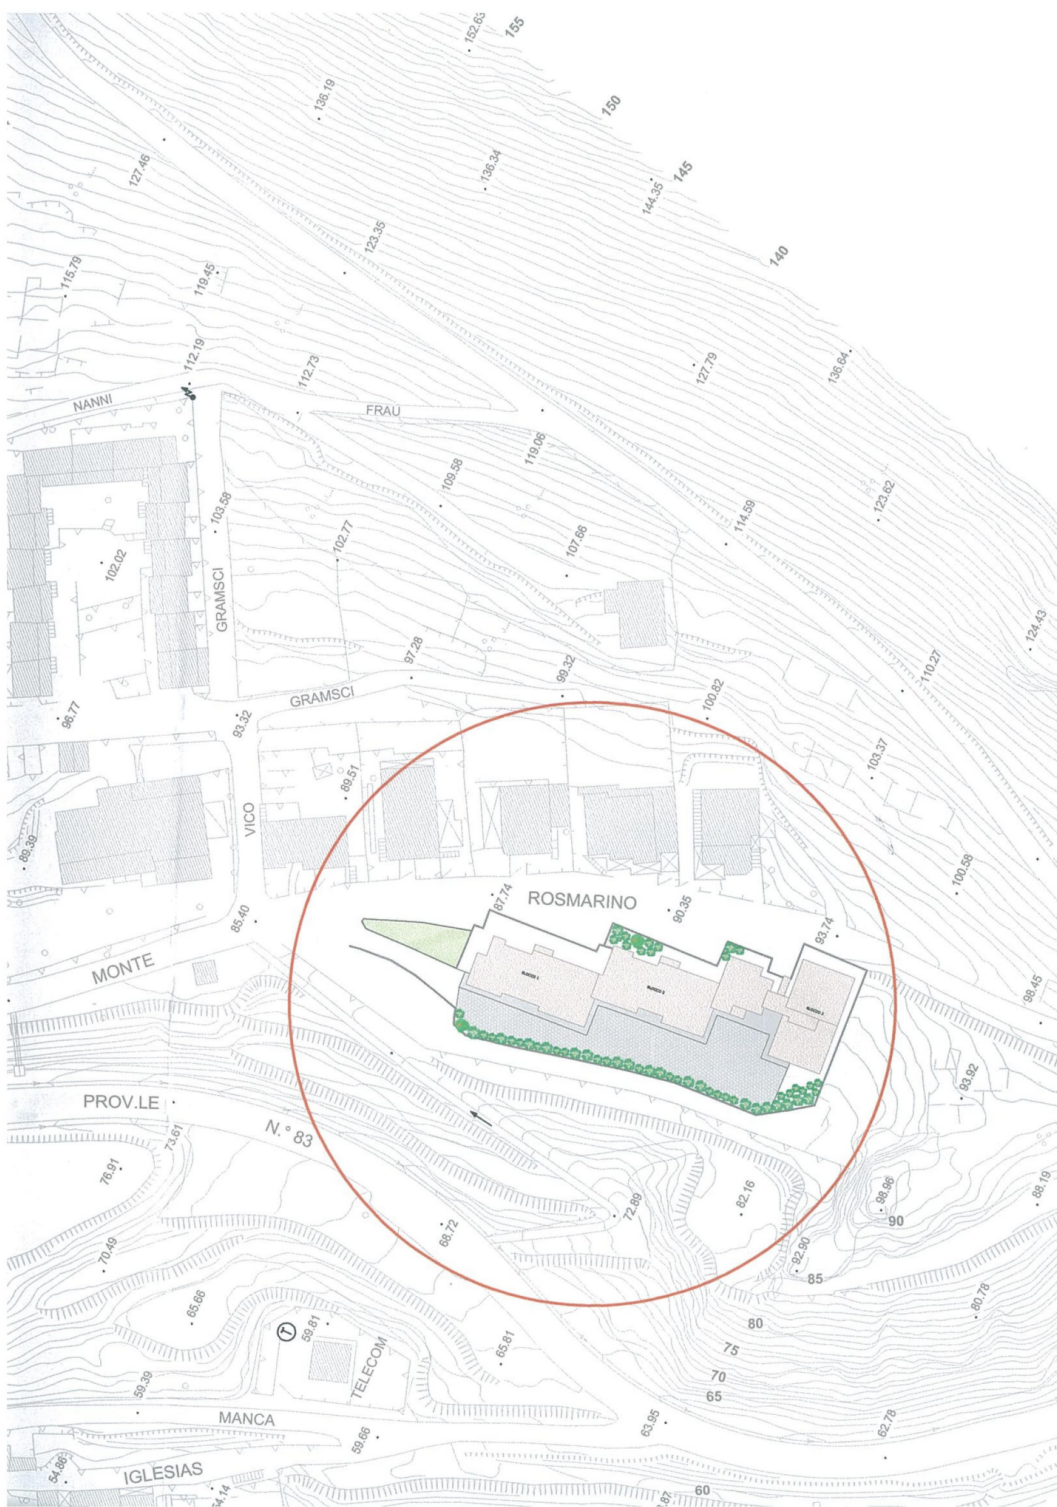


ESTRATTO DI MAPPA

NCT - Foglio B13 mappali 264, 265, 266, 267, etc,



PLANIMETRIA

Scala 1:200

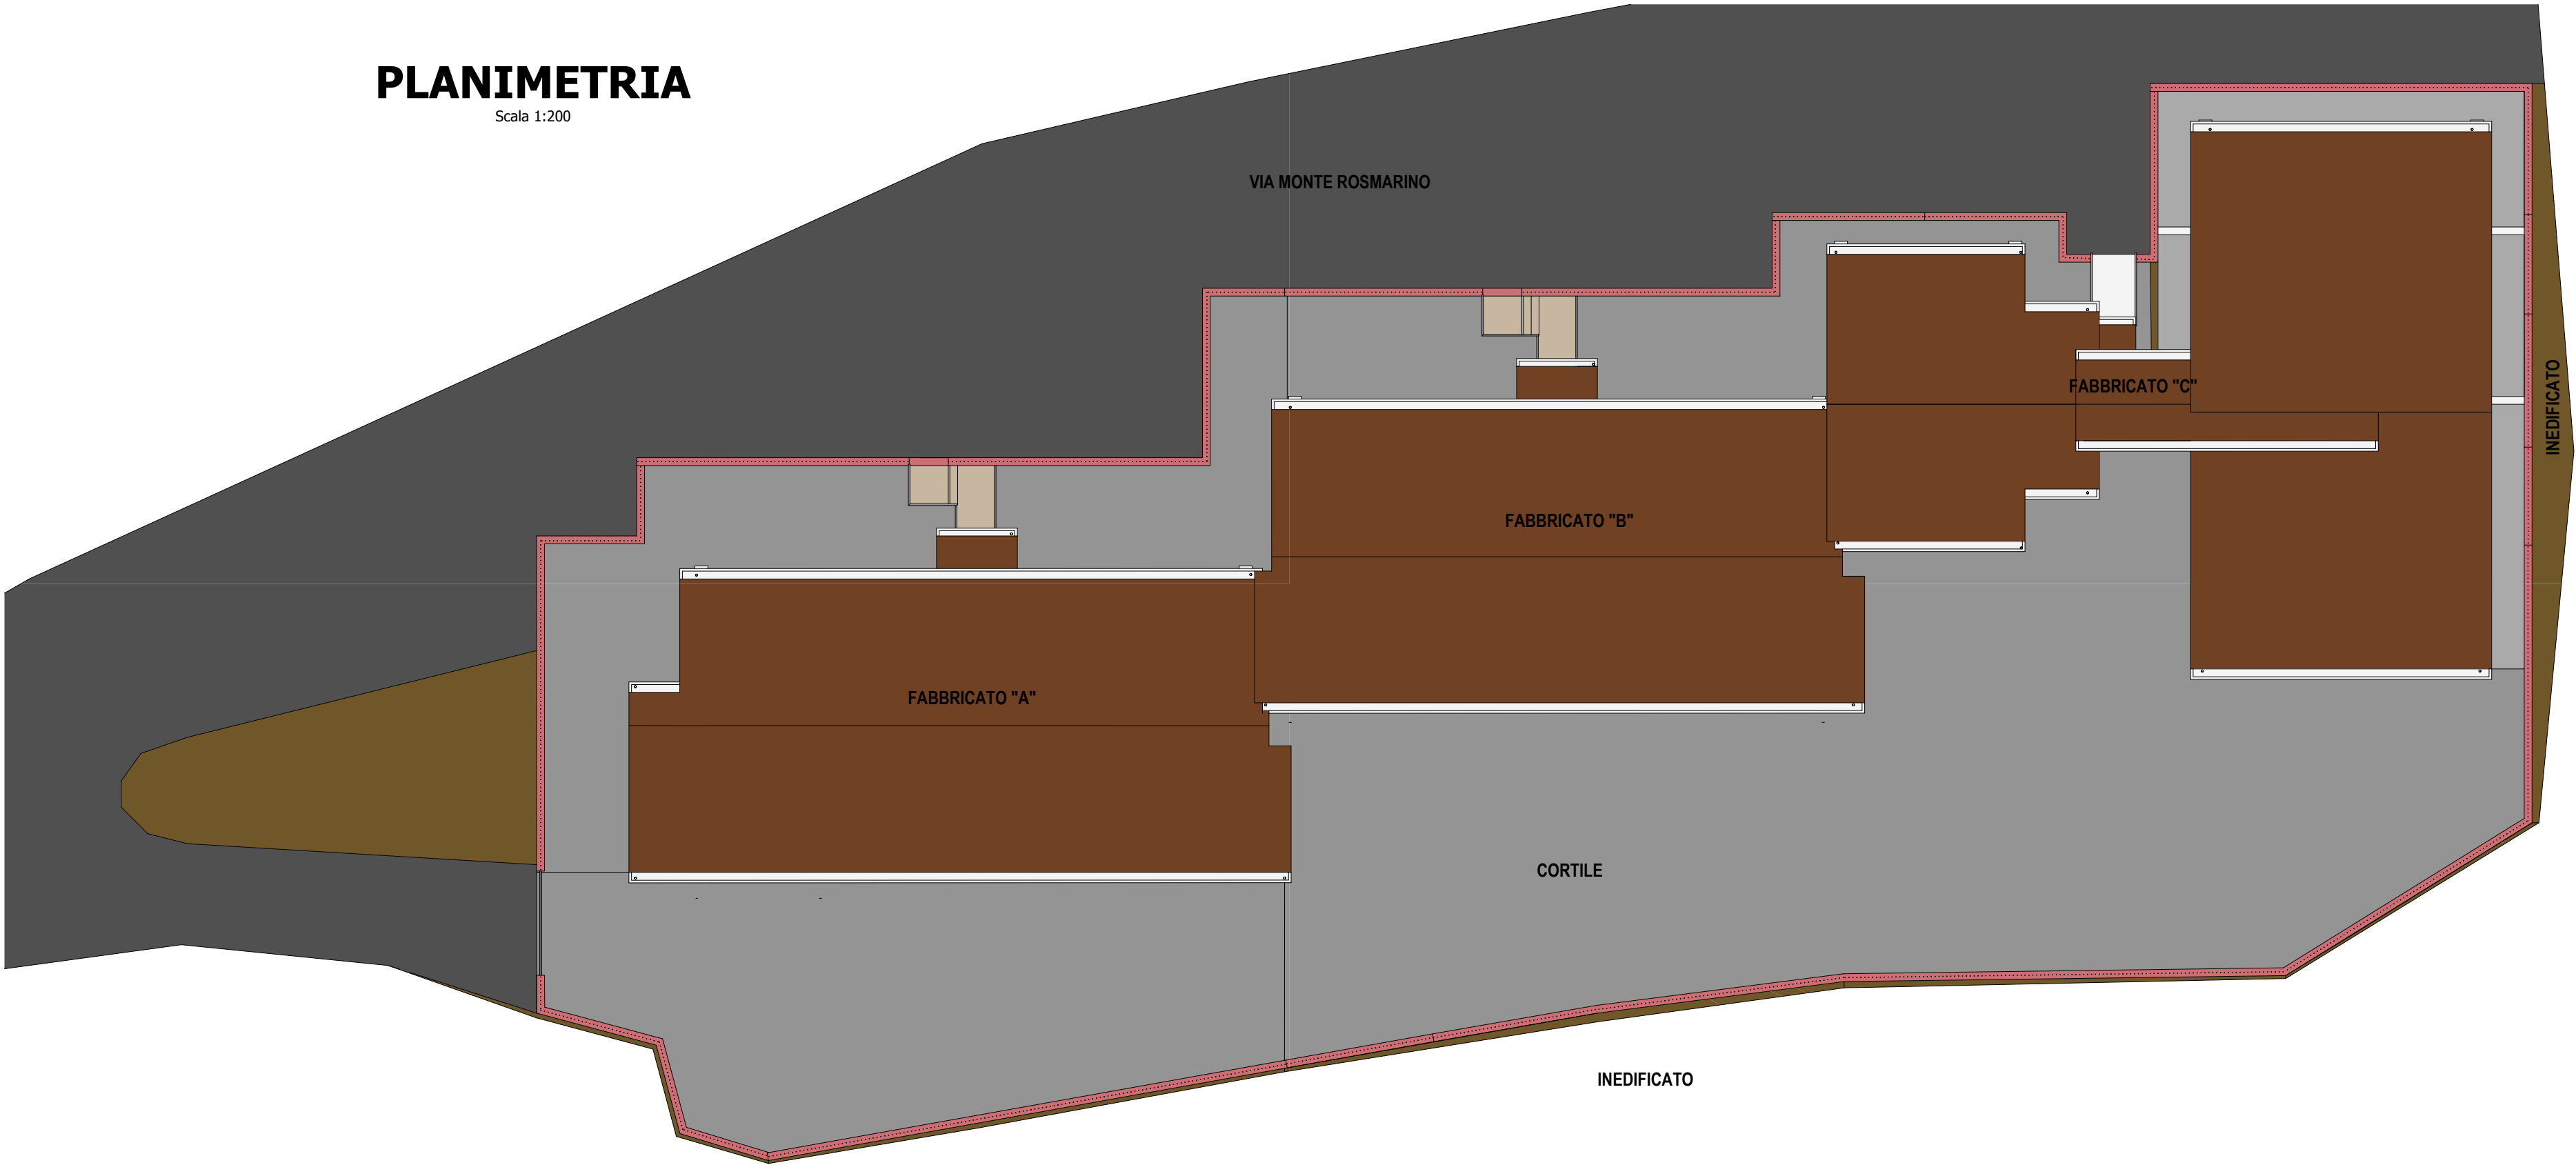

Azienda Regionale Edilizia Abitativa - Distretto di Carbonia

Via G.M. Angioy n. 2
Carbonia (CI)
Tel: 0781672900
e-mail: distretto.carbonia@area.sardegna.it

PROGETTO DEFINITIVO - ESECUTIVO



OGGETTO: **Lavori di manutenzione fabbricati siti a Buggerru in Via Monte Rosmarino n. 76 a,b,c,d, n. 78 a,b,c,d, n. 80 a,b,c,d,e,f**

IL DIRETTORE DEL DISTRETTO: Ing. Salvatore Multinu

IL RESPONSABILE DEL PROCEDIMENTO: Ing. Andrea Branca

IL PROGETTISTA: Geom. Massimiliano Saiu

IL COLLABORATORE ALLA PROGETTAZIONE: Ing. Nicola Peracchio

IL COORDINATORE PER LA SICUREZZA: Ing. Andrea Branca

TAVOLA

2.01

ELABORATO

**Inquadramento Territoriale - Puc -
Aerofotogrammetria - Catastale -
Planimetria Generale**

scala

varie

protocollo

revisione

data

02/02/2015