

PROSPETTO FRONTALE

Scala 1:100




PROSPETTO POSTERIORE

Scala 1:100




SEZIONE A-A

Scala 1:100

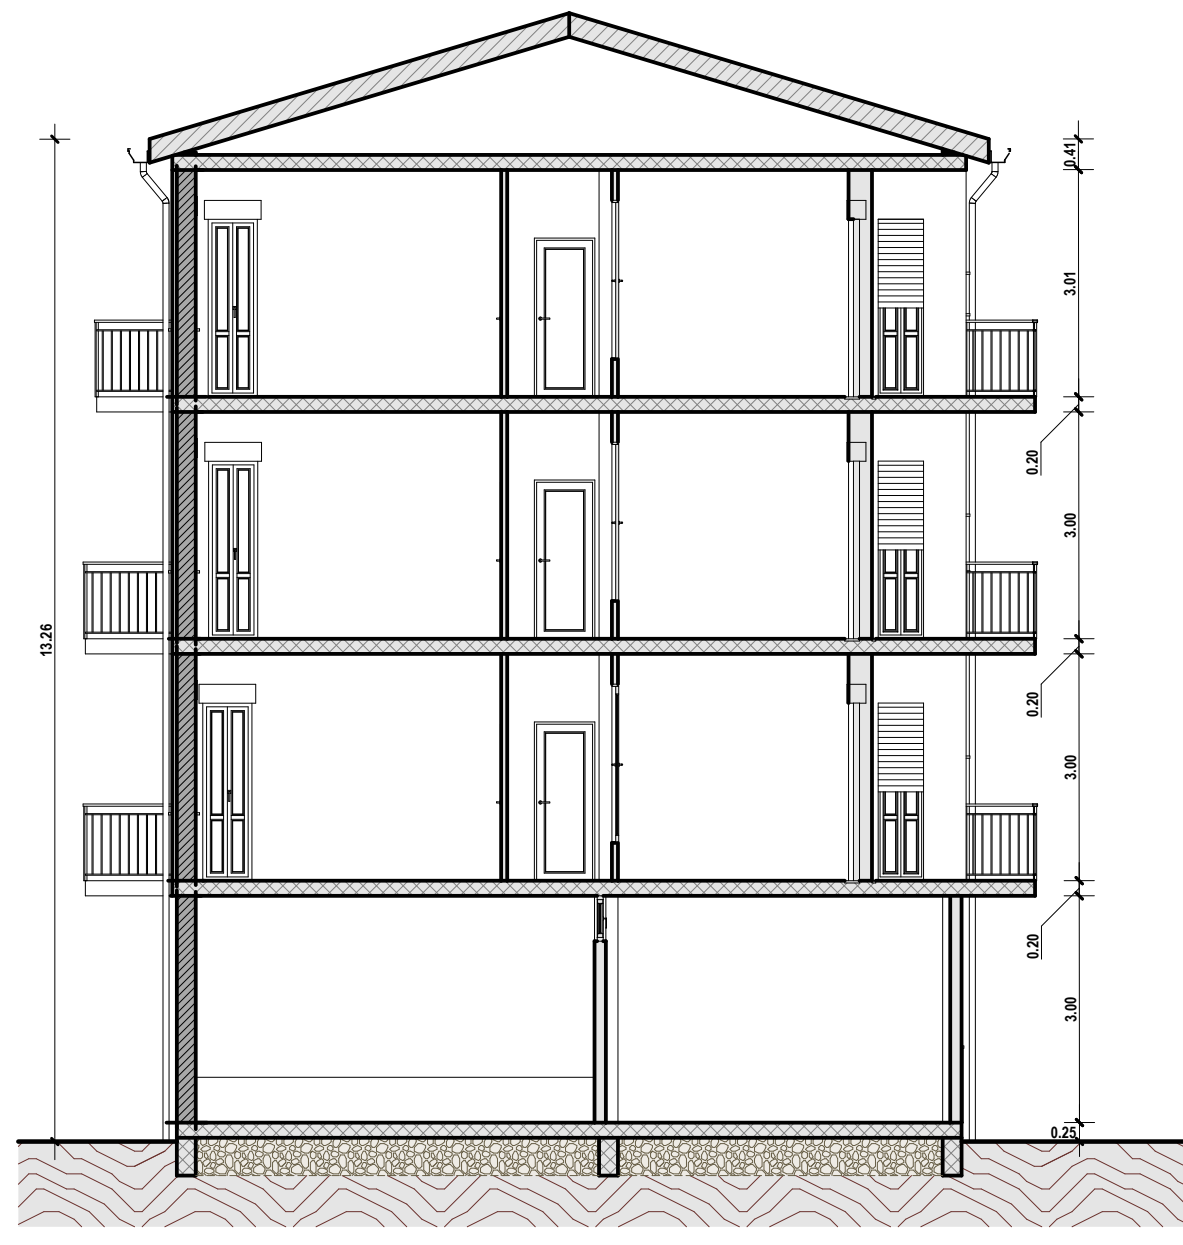


PIANO RIALZATO

Scala 1:100

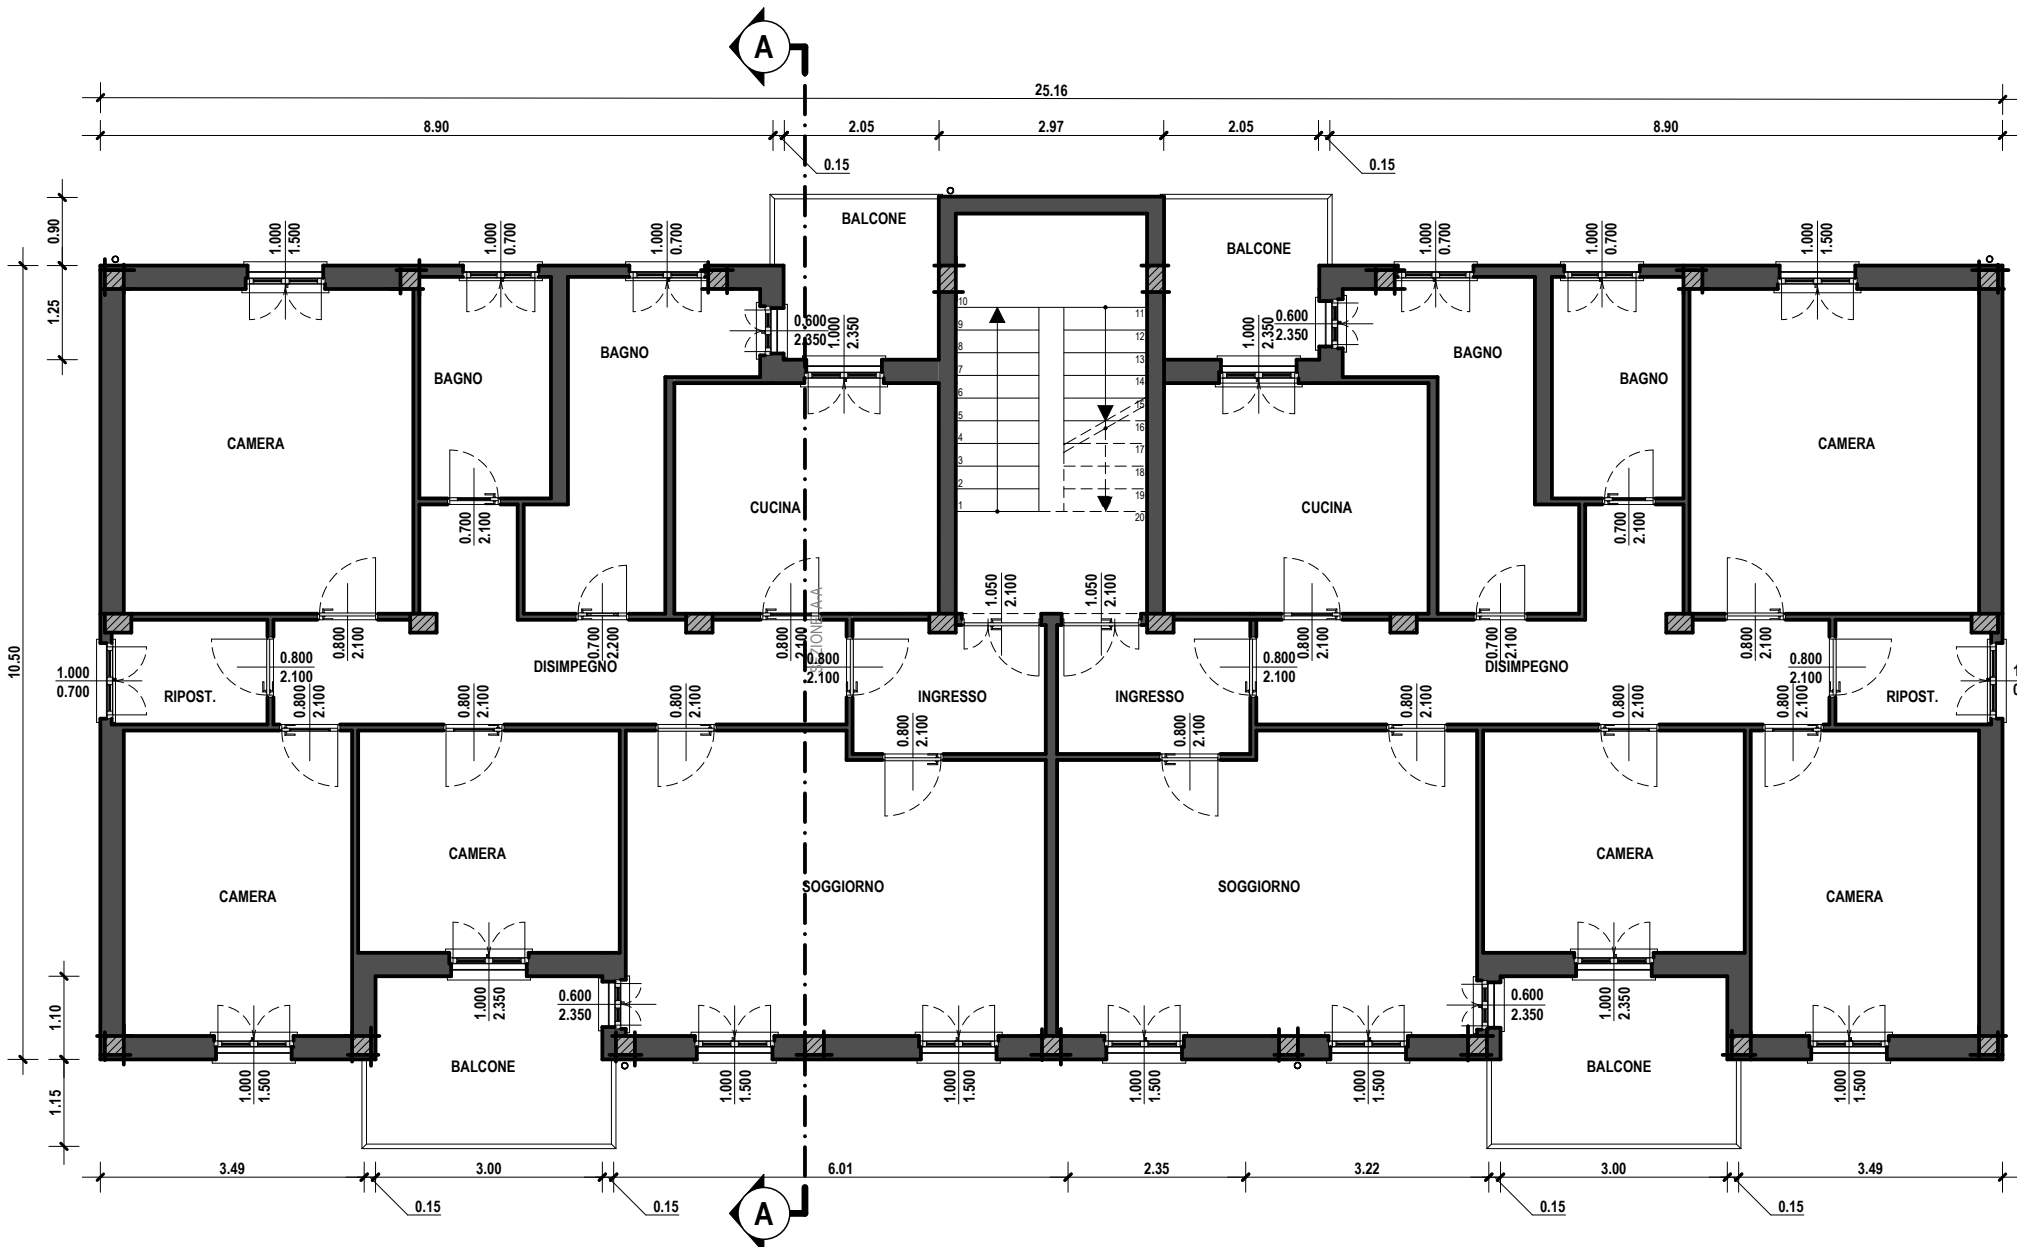


PROSPETTO LATERALE DX

Scala 1:100

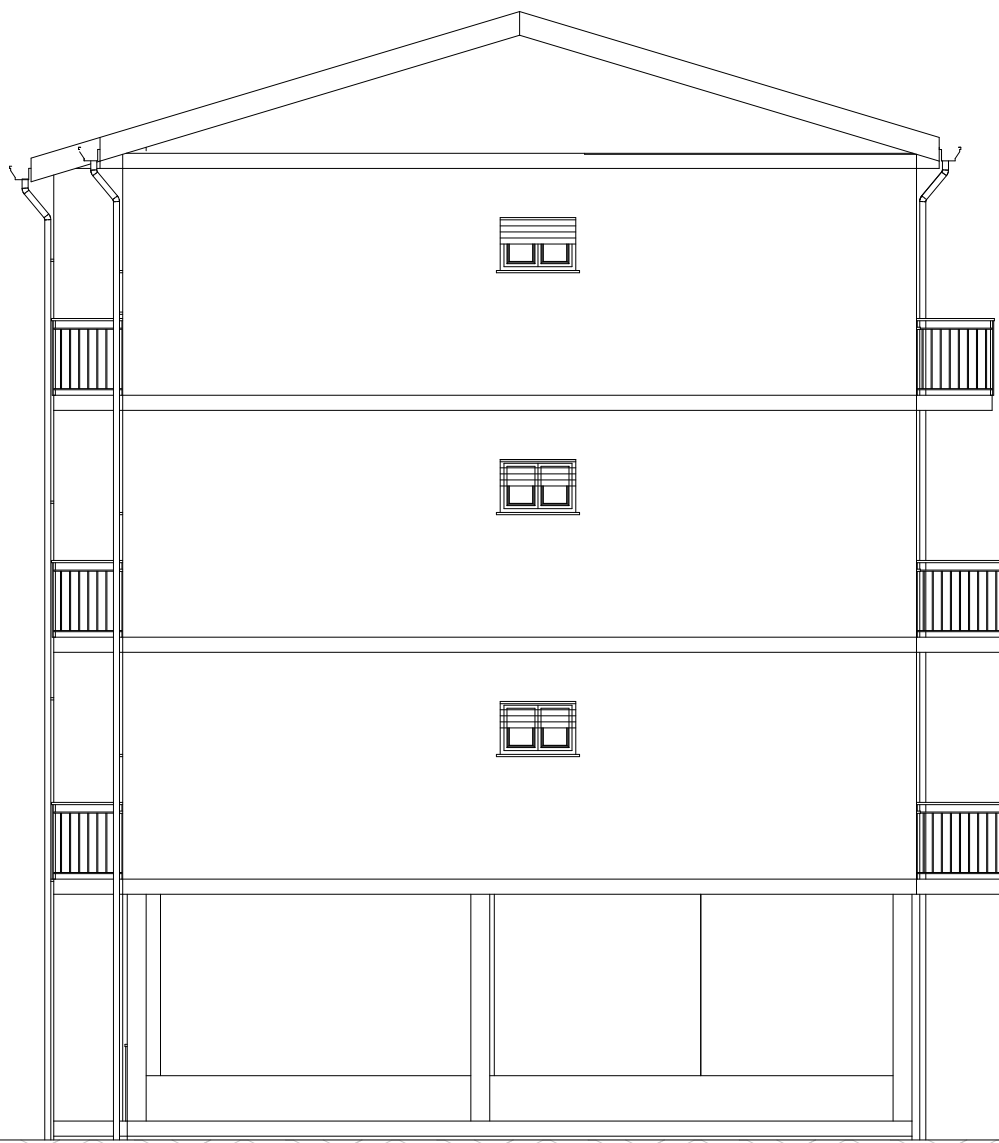


PROSPETTO LATERALE SX

Scala 1:100

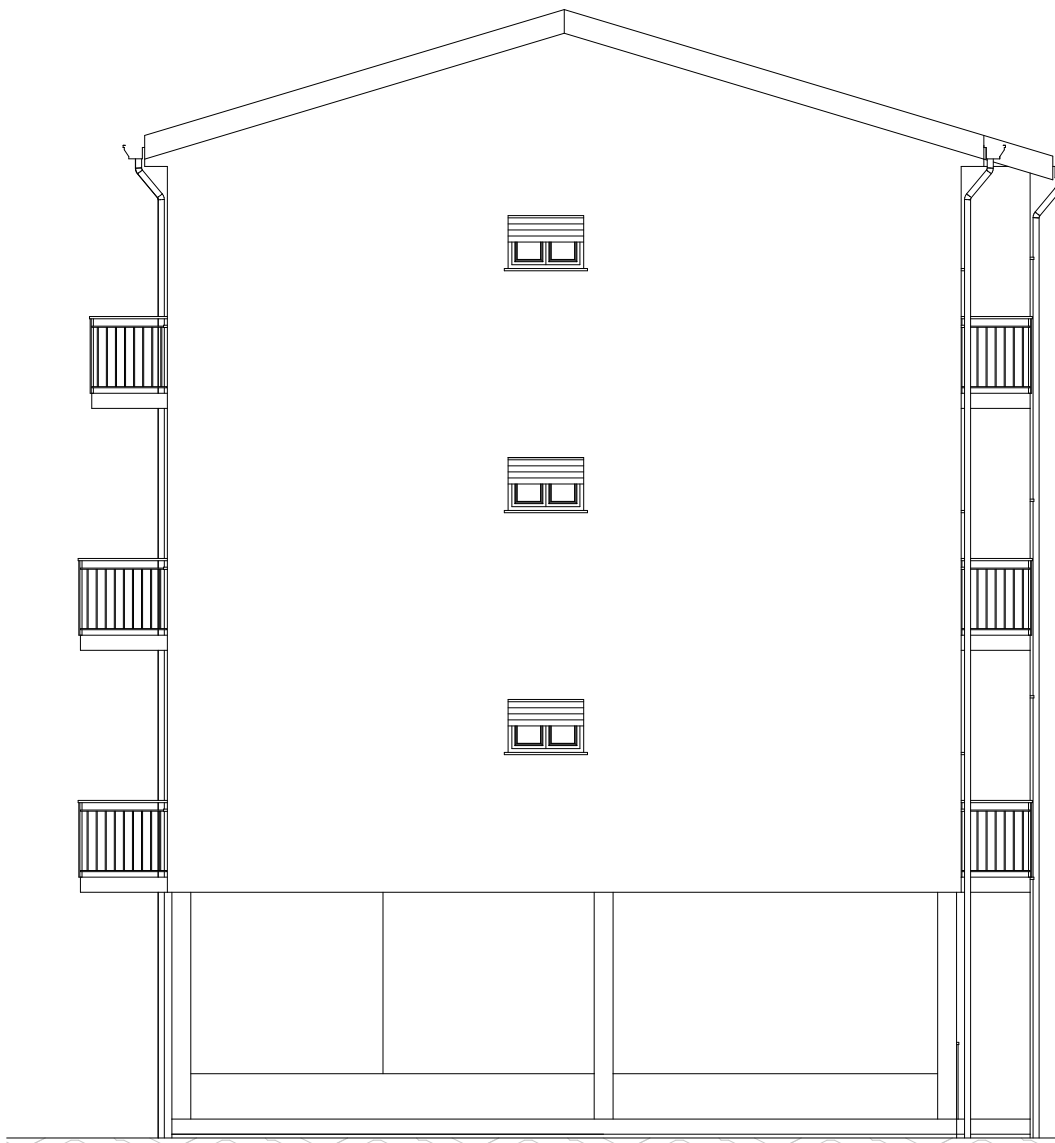


PIANO PRIMO E SECONDO

Scala 1:100

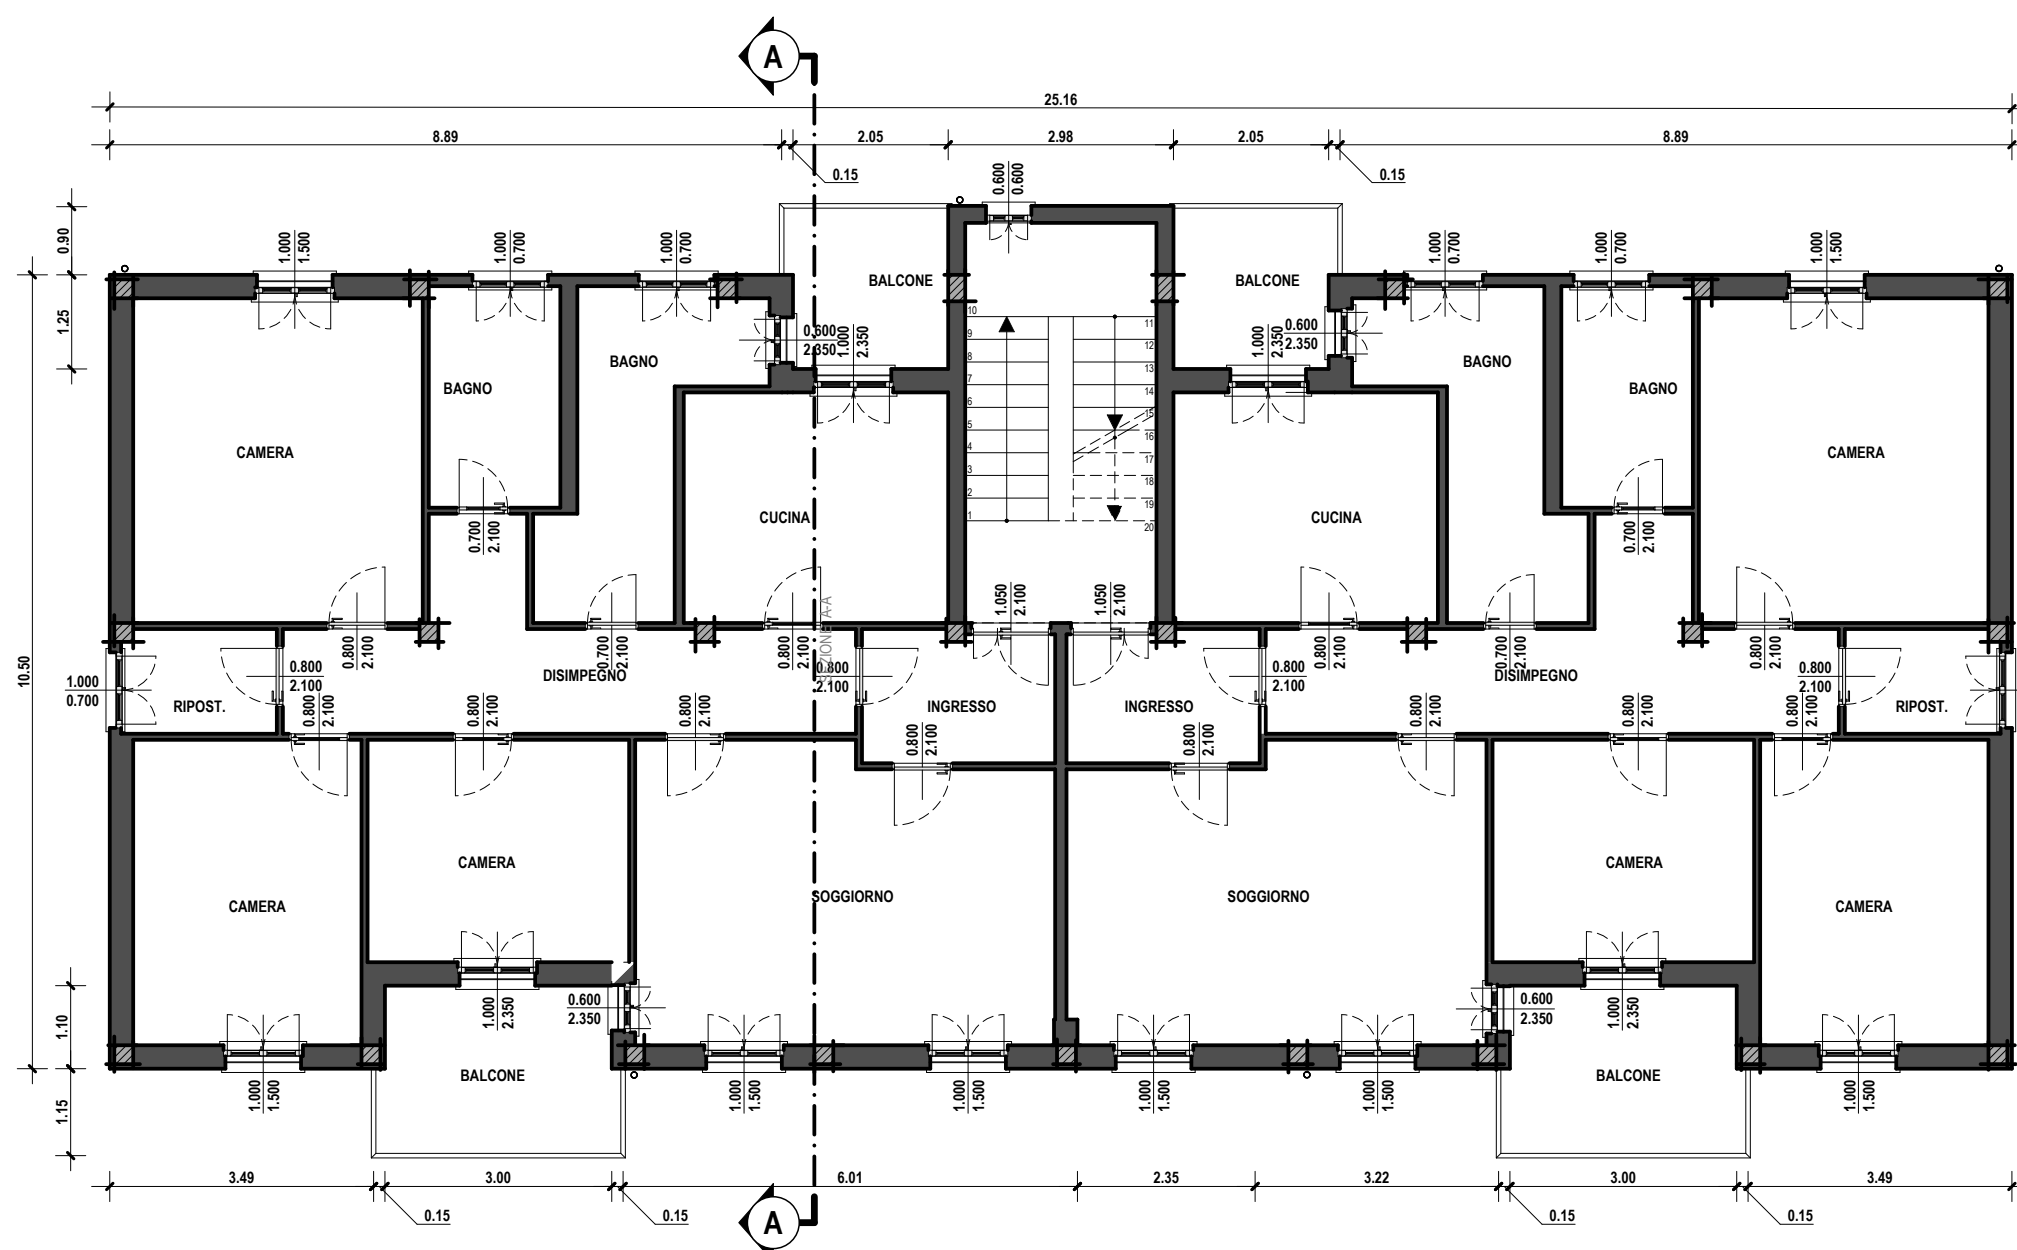

PIANO SCANTINATO

Scala 1:100

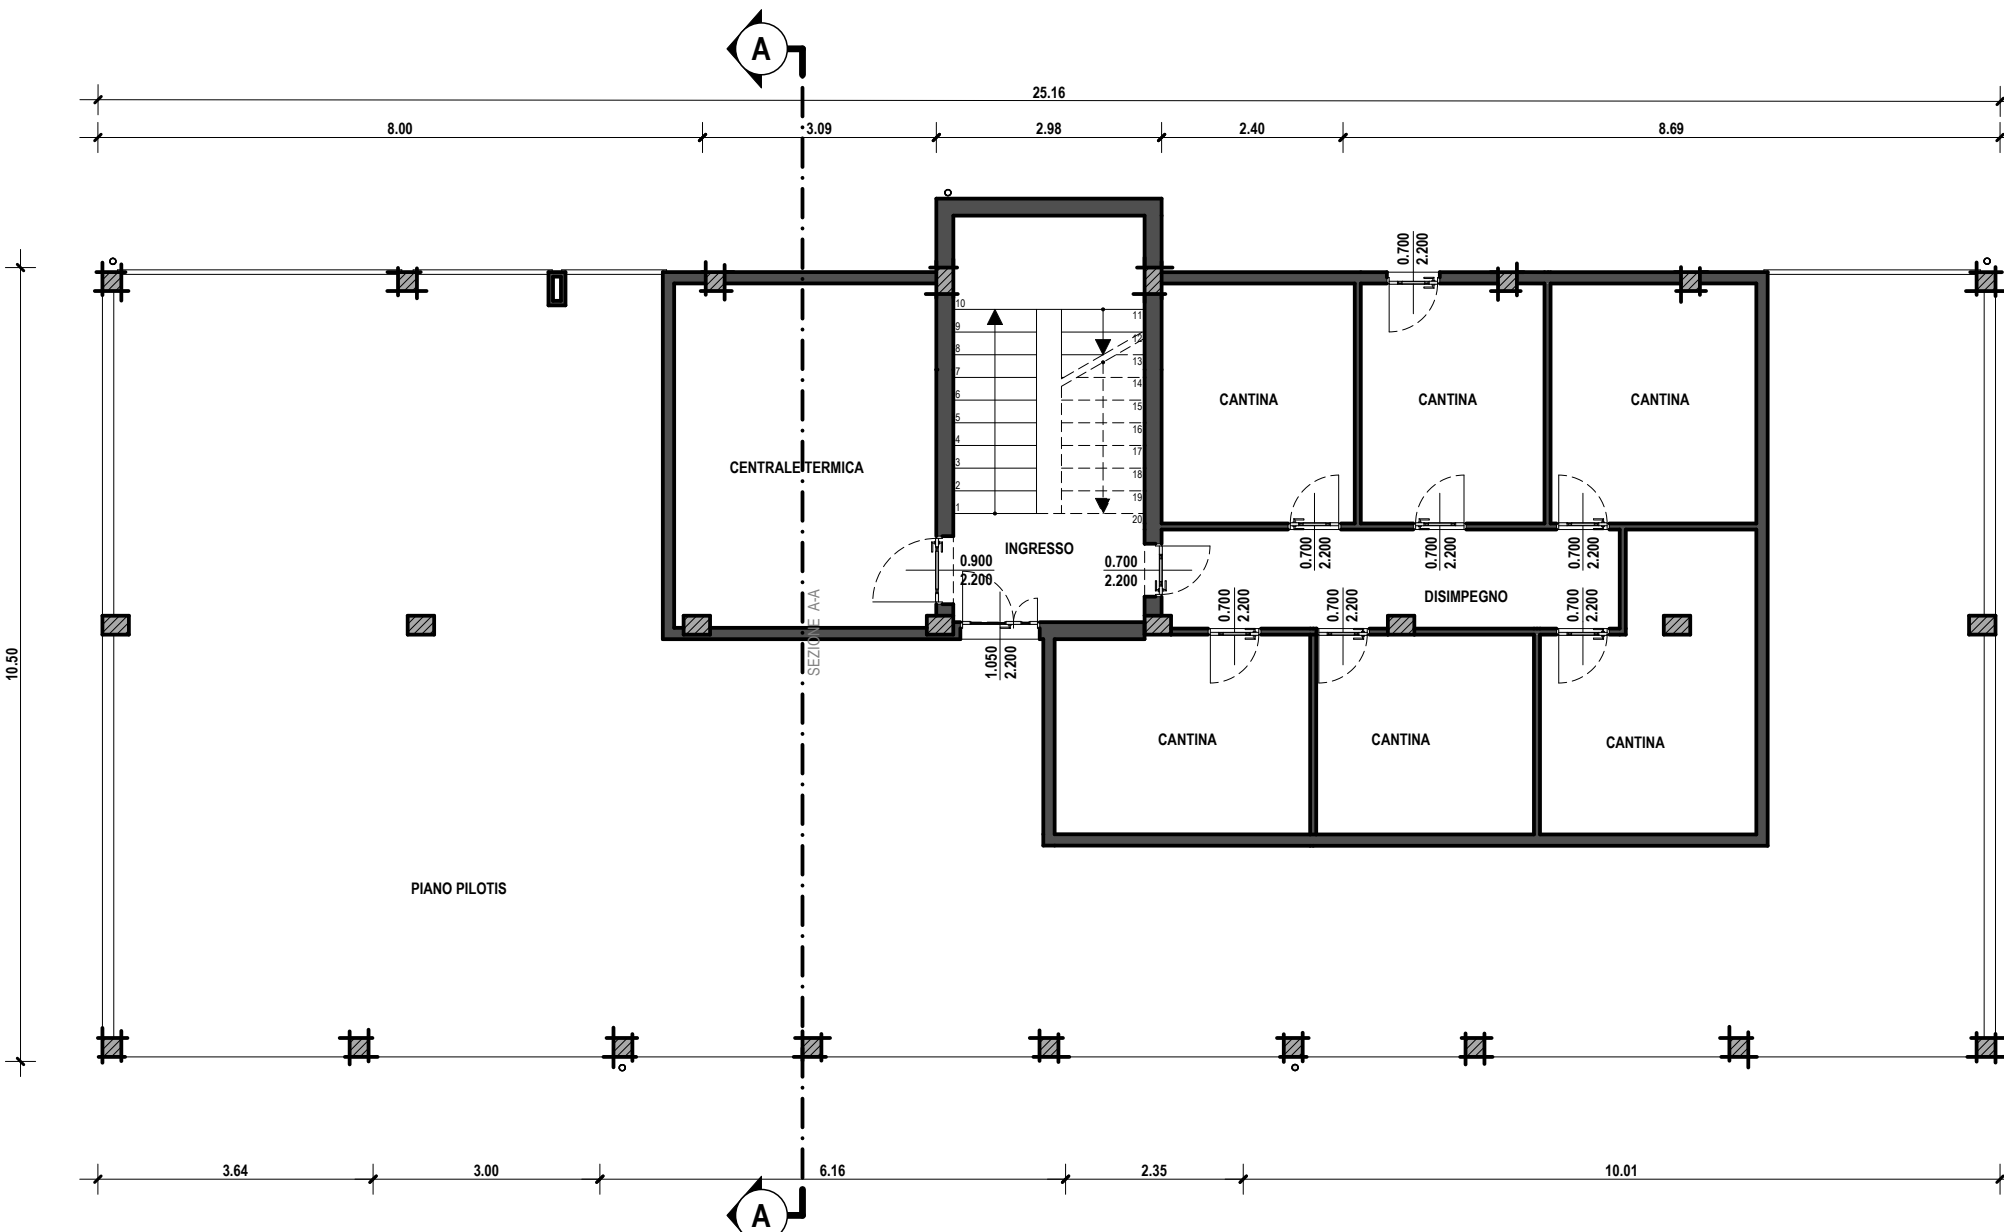

Azienda Regionale Edilizia Abitativa
Via Angioy n. 2
09013 Carbonia
Tel: 0781672900
e-mail: distretto.carbonia@area.sardegna.it

PROGETTO
DEFINITIVO-ESECUTIVO

LAVORI DI MANUTENZIONE
STRAORDINARIA DI N.22 ALLOGGI
IN PIAZZA GIOVANNI XXIII N.C.
12÷13, 17, 16 - IGLESIAS



IL DIRETTORE DEL SERVIZIO
GESTIONE IMMOBILI DI CARBONIA: Ing. Sebastiano Bitti

IL RESPONSABILE
DEL PROCEDIMENTO: Ing. Andrea Branca

I PROGETTISTI: Geom. Massimiliano Saiu, Ing. Cecilia Gilardi, Ing. Nicola Peracchio

IL COORDINATORE
PER LA SICUREZZA: Ing. Andrea Branca

2.03

Fabbricato n.c. 17:
Piante, Prospetti e Sezioni

scala 1:100 protocollo revisione data 20/08/2016