

PROSPETTO FRONTALE

Scala 1:100




PROSPETTO POSTERIORE

Scala 1:100




SEZIONE A-A

Scala 1:100

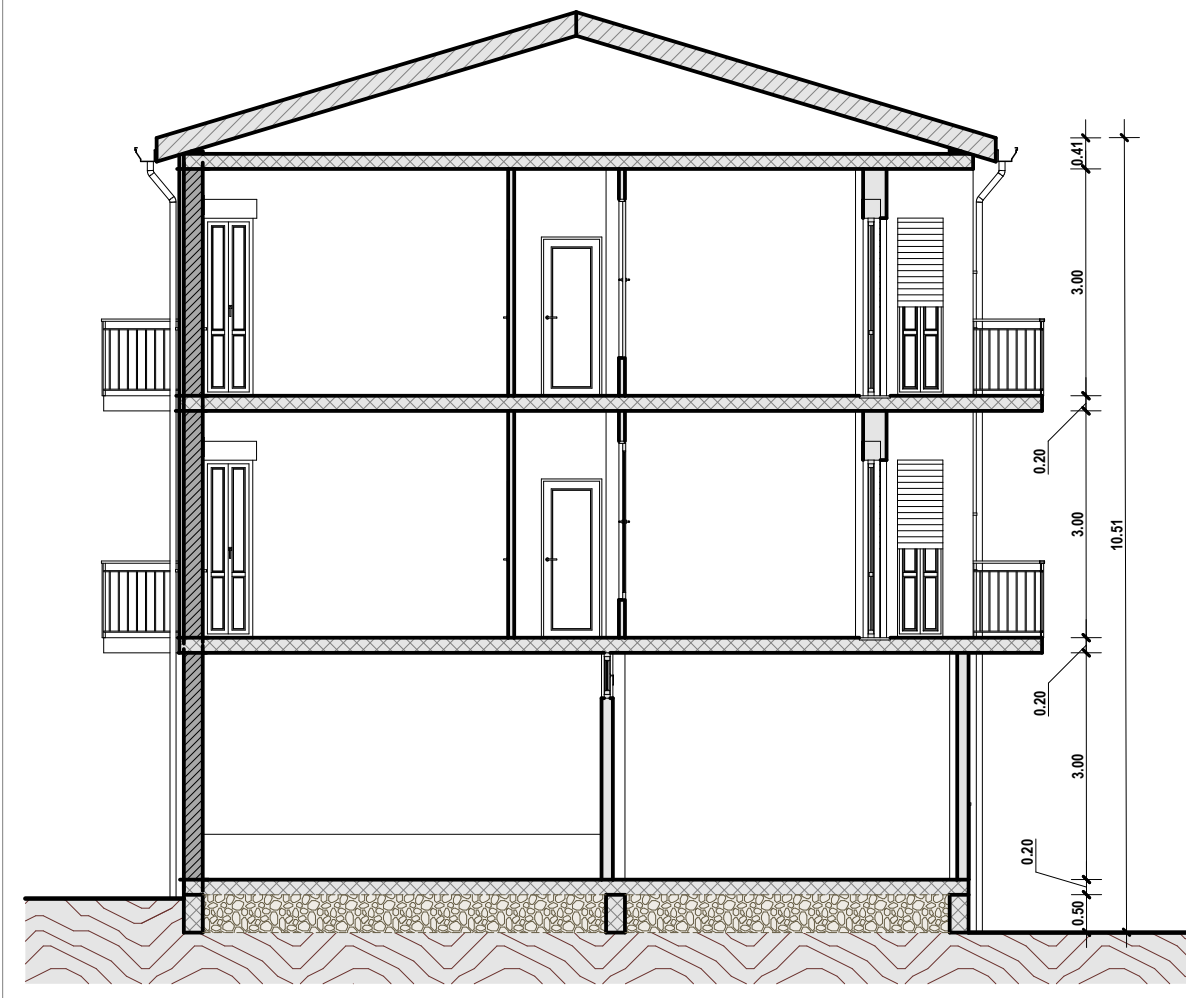


PIANO RIALZATO

Scala 1:100

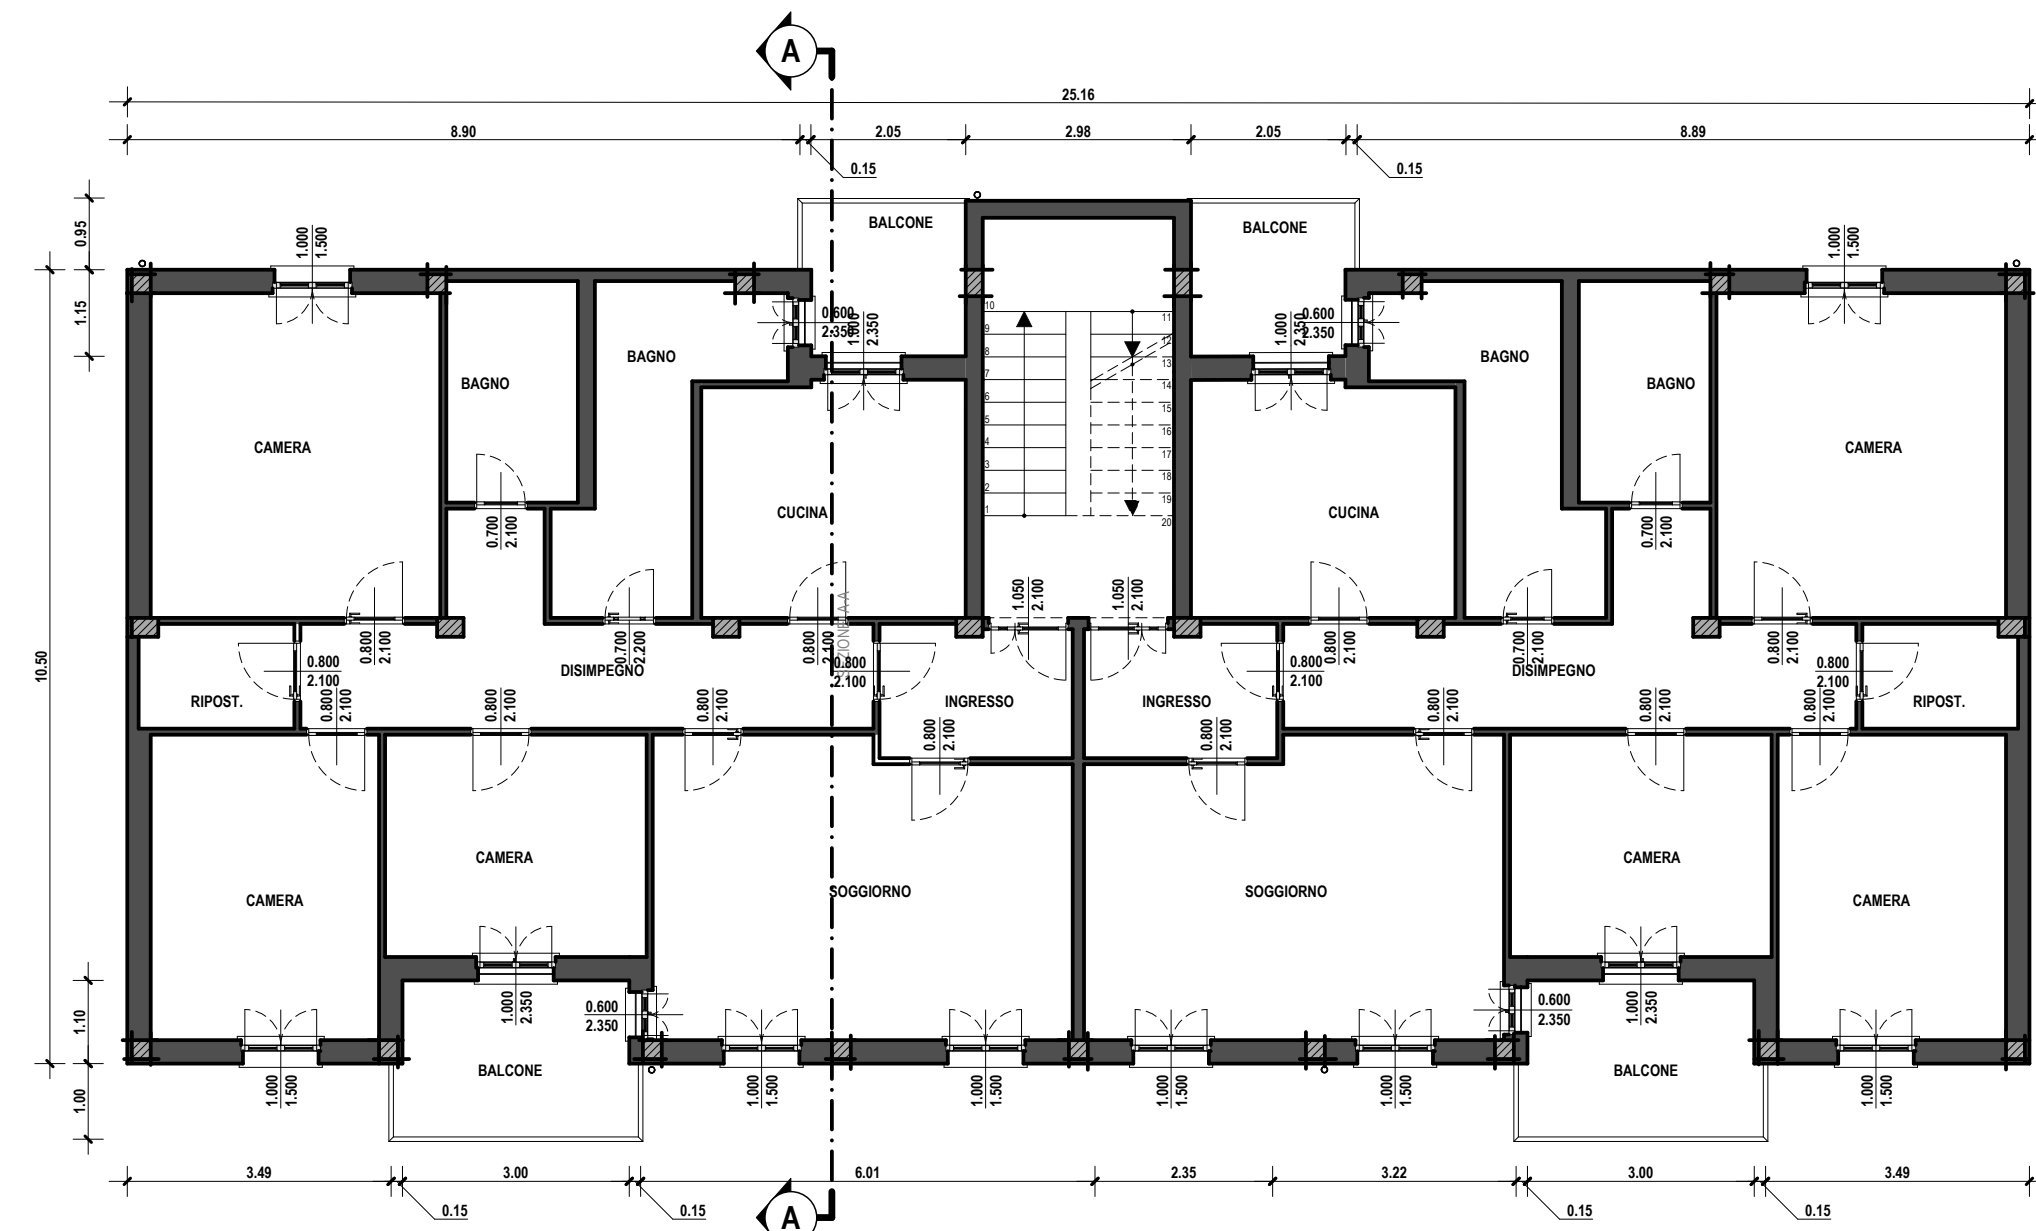


PROSPETTO LATERALE DX

Scala 1:100

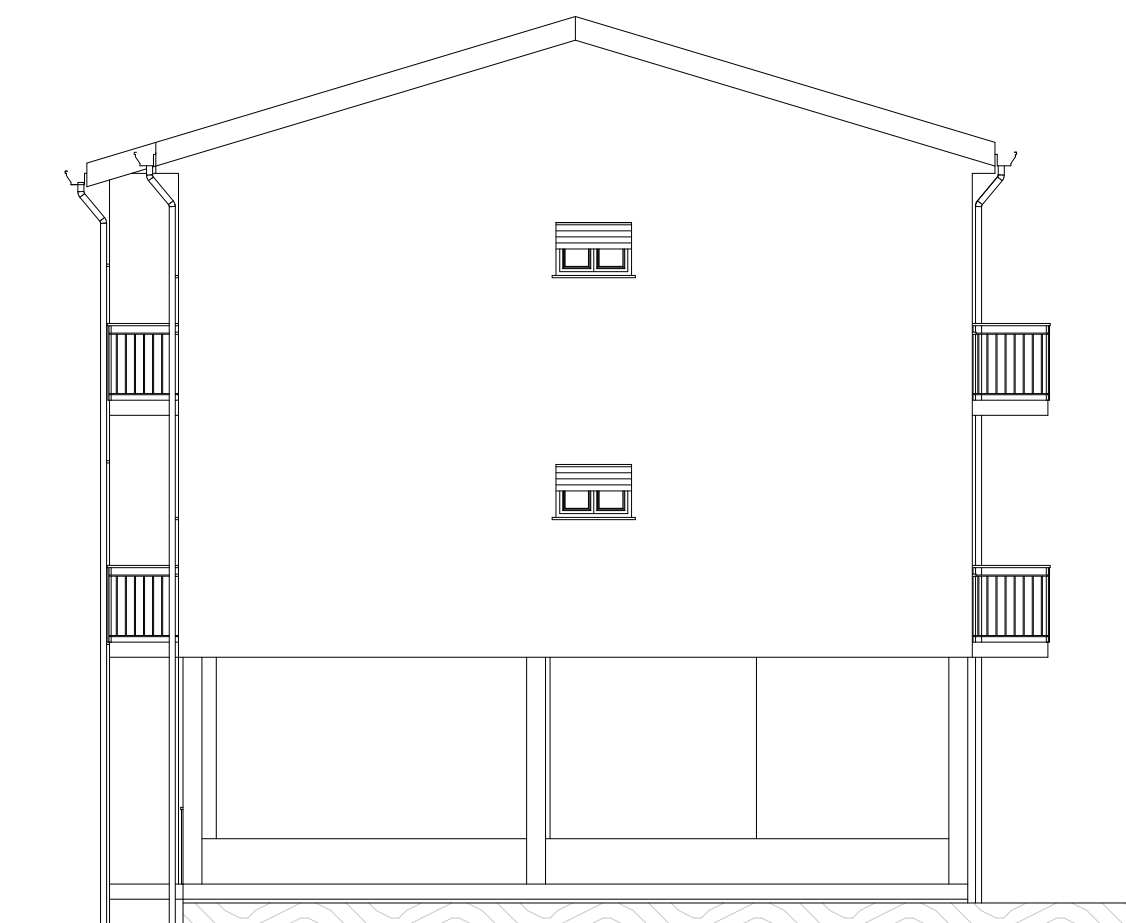


PROSPETTO LATERALE SX

Scala 1:100

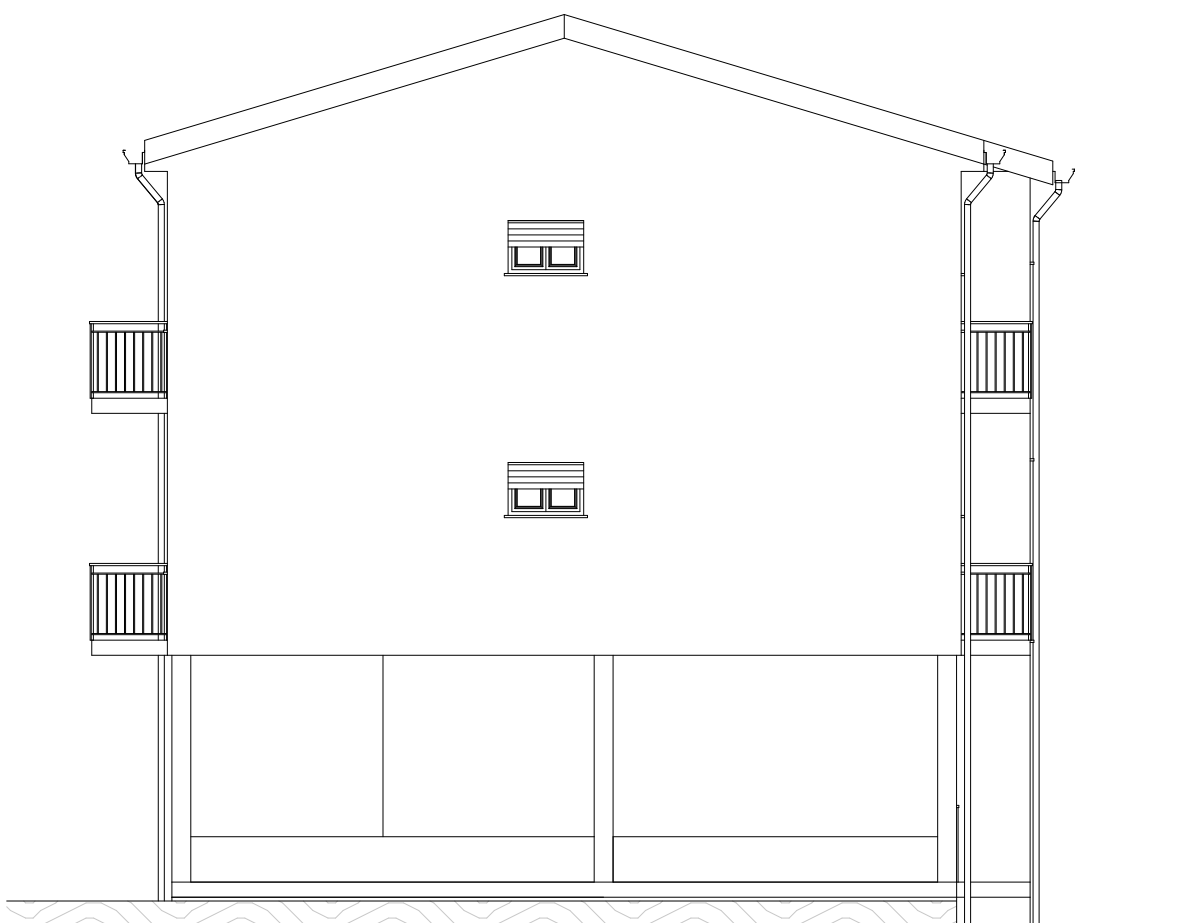


PIANO PRIMO

Scala 1:100

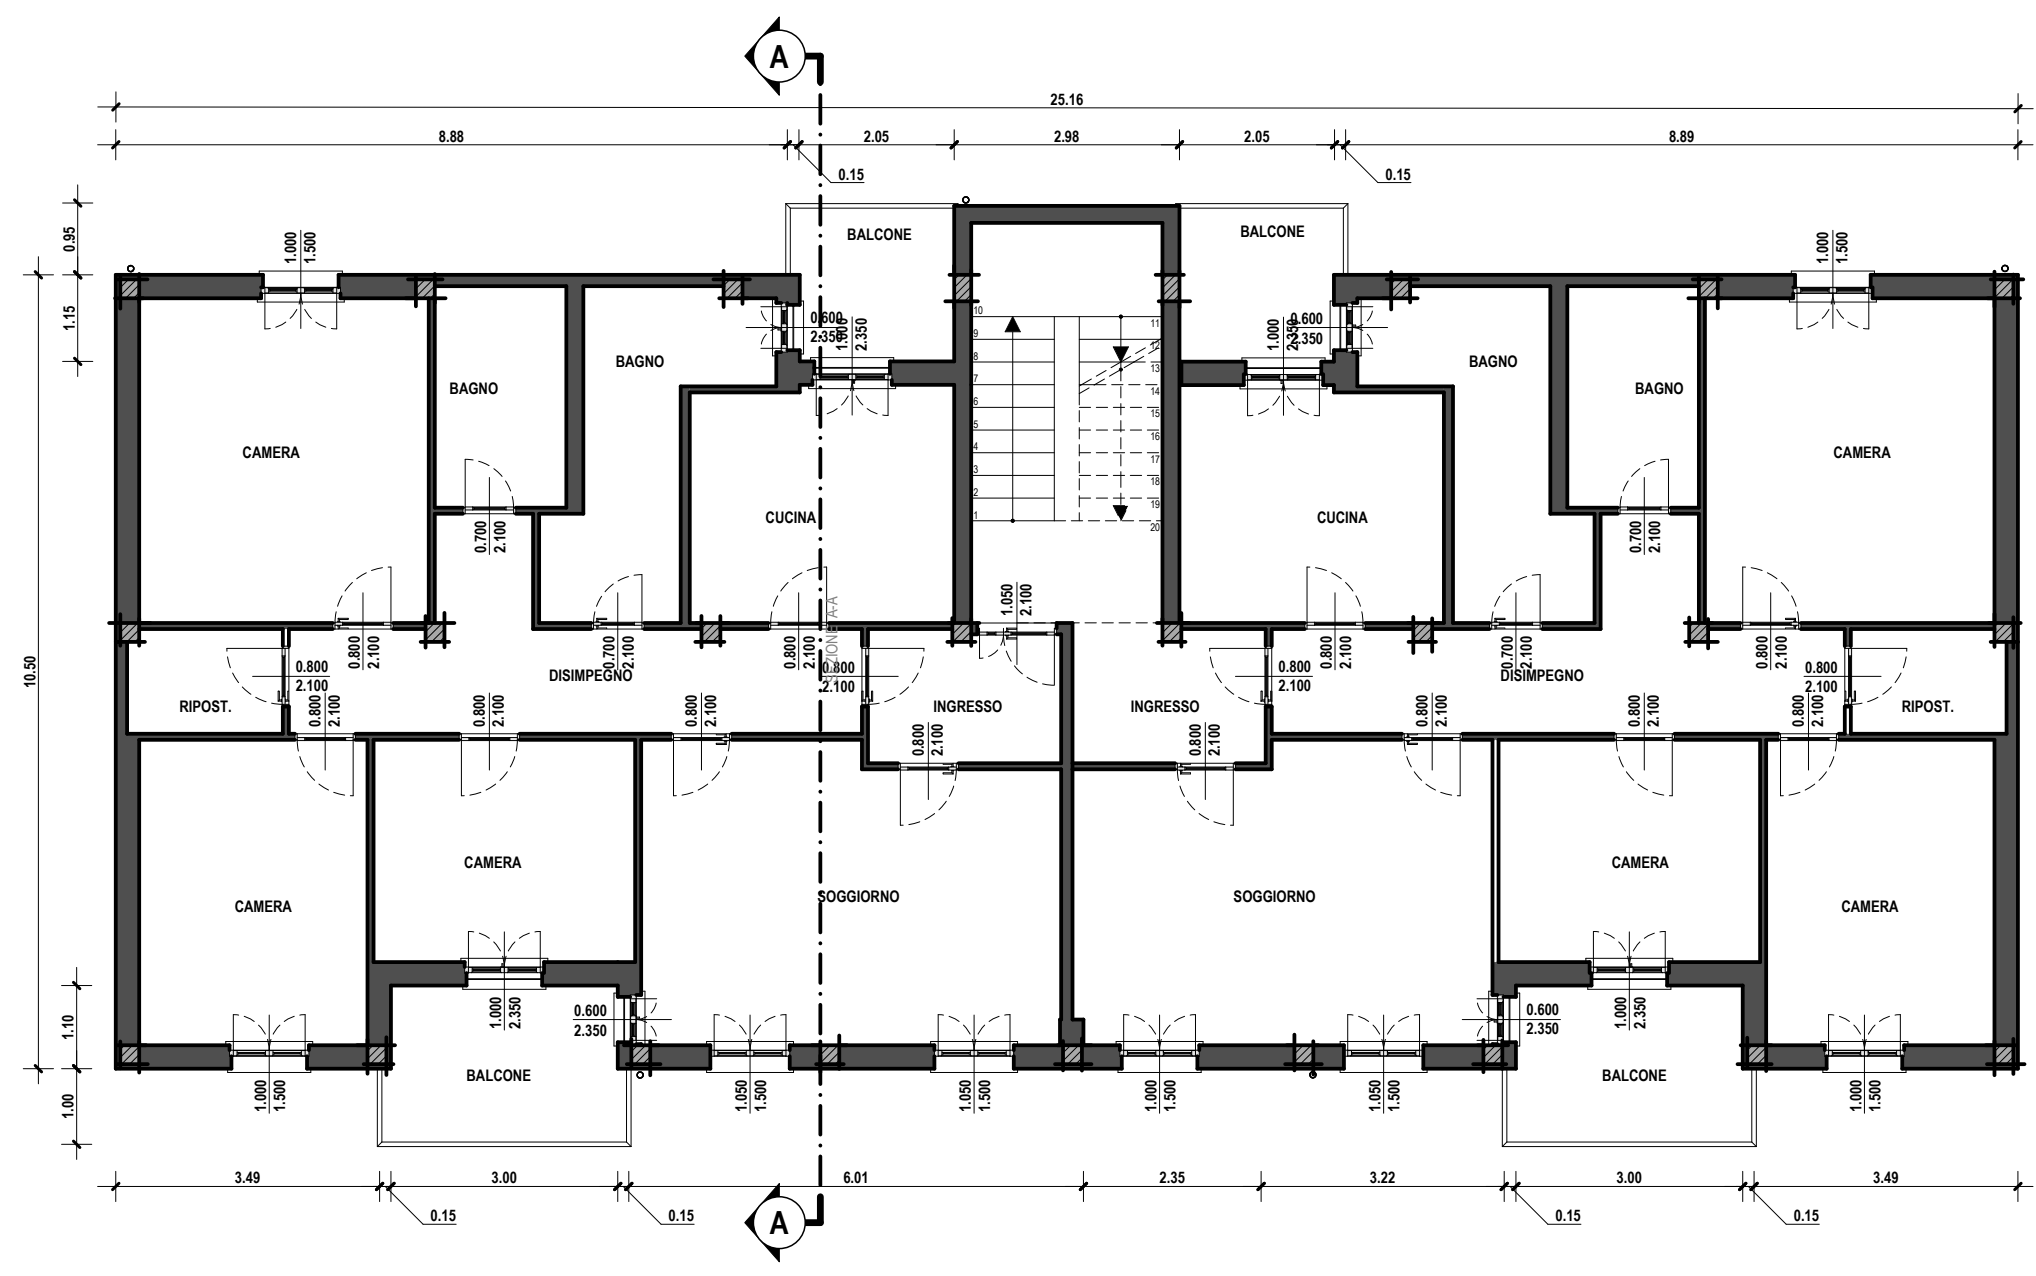

PIANO SCANTINATO

Scala 1:100

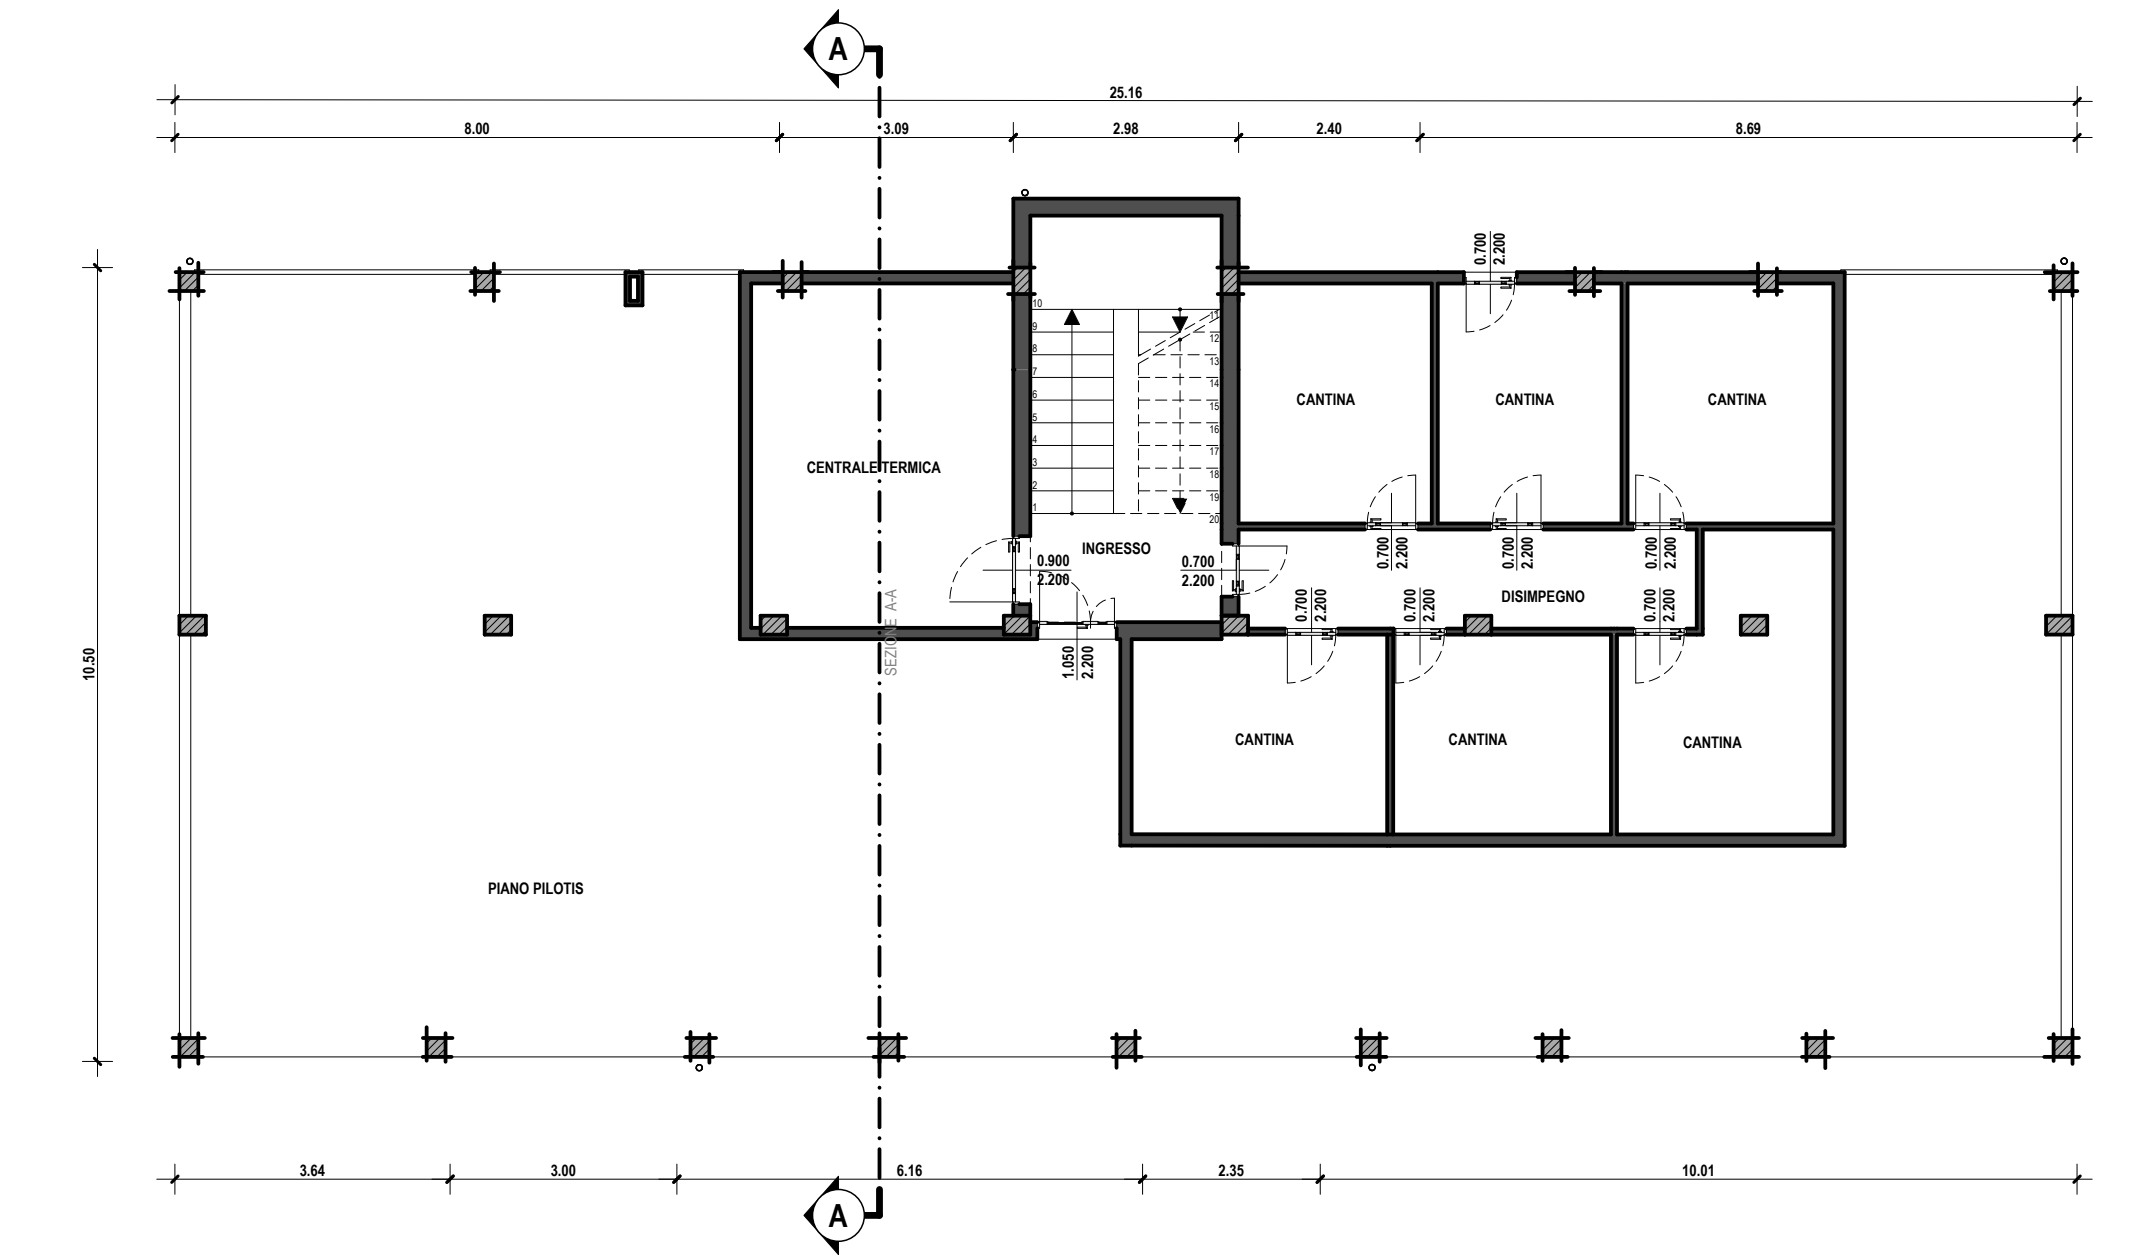

Azienda Regionale Edilizia Abitativa

Via Angioy n. 2
09013 Carbonia

Tel: 0781672900

e-mail: distretto.carbonia@area.sardegna.it

PROGETTO
DEFINITIVO-ESECUTIVO

**LAVORI DI MANUTENZIONE
STRAORDINARIA DI N. 22 ALLOGGI
IN PIAZZA GIOVANNI XXIII N.C.
12÷13, 17, 16 - IGLESIAS**



IL DIRETTORE DEL SERVIZIO
GESTIONE IMMOBILI DI CARBONIA: **Ing. Sebastiano Bitti**

IL RESPONSABILE
DEL PROCEDIMENTO: **Ing. Andrea Branca**

I PROGETTISTI: **Geom. Massimiliano Saiu, Ing. Cecilia Gilardi, Ing. Nicola Peracchio**

IL COORDINATORE
PER LA SICUREZZA: **Ing. Andrea Branca**

2.04

**Fabbricato n.c. 16:
Piante, Prospetti e Sezioni**

scala
1:100

protocollo

revisione

data
20.08.2016