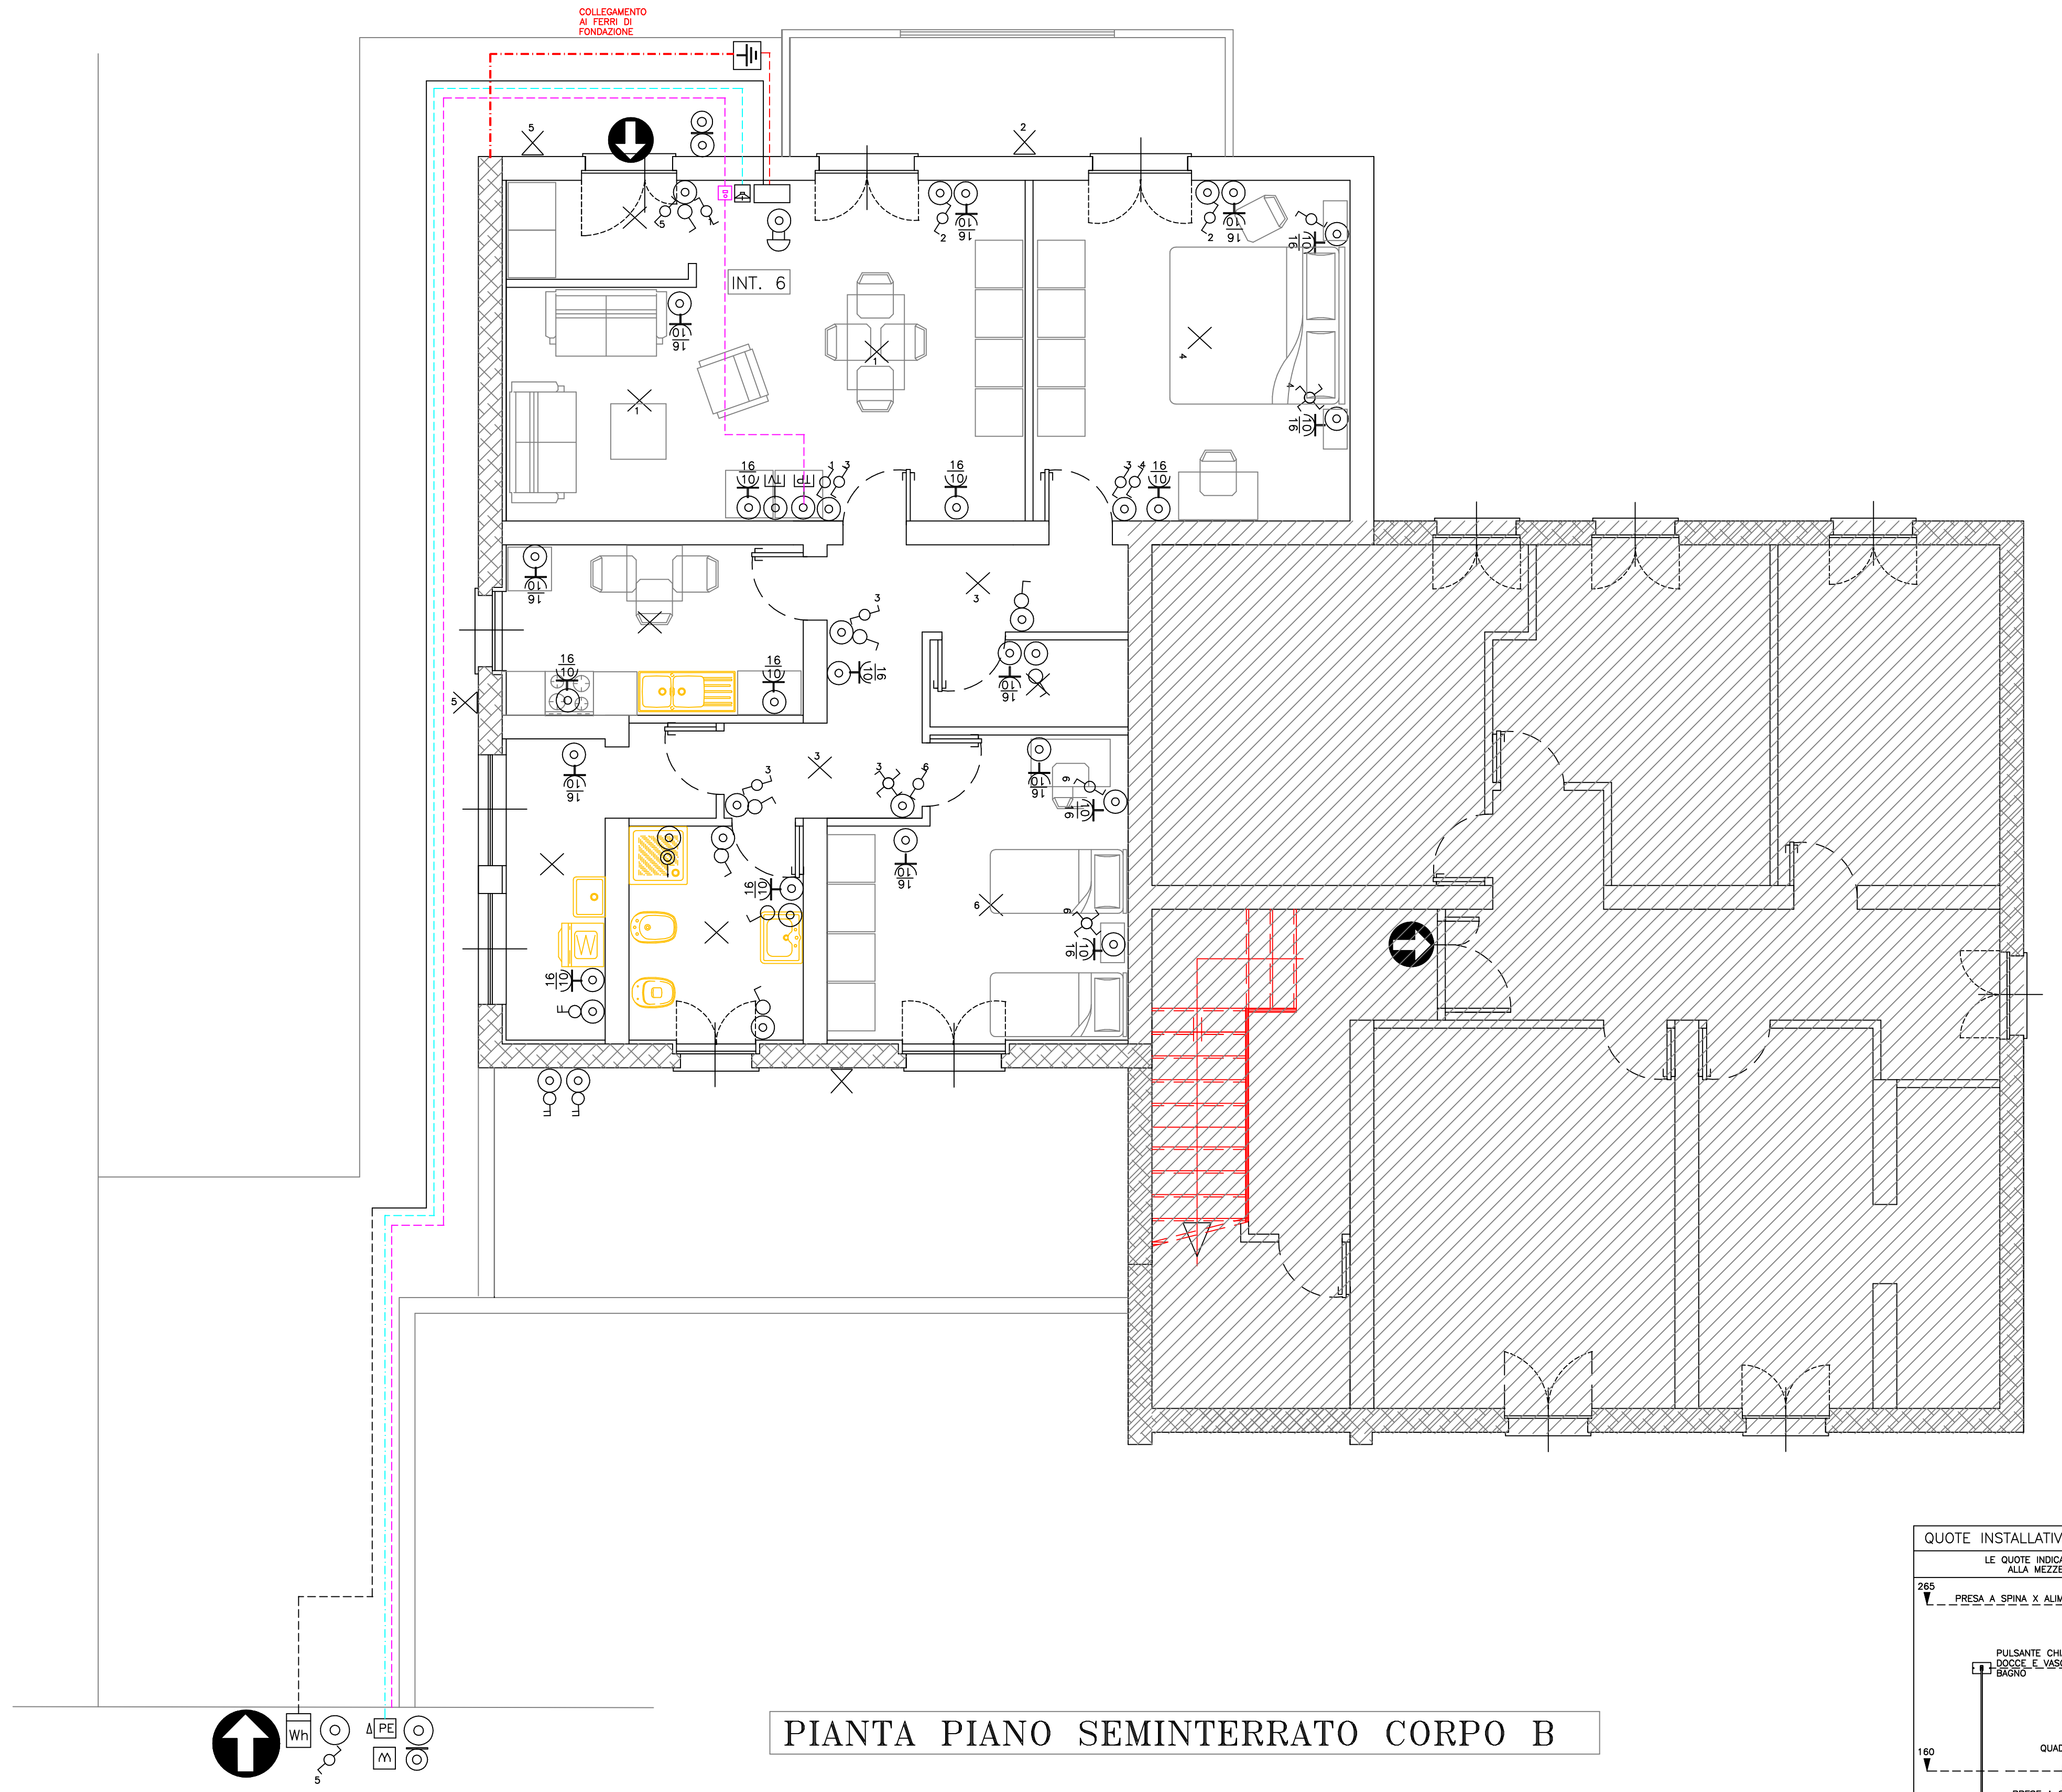

PIANTA PIANO SEMINTERRATO CORPO B

QUADRO ALLOGGIO P.SEM.

UTENZA:

alloggio int. 6

Caratteristiche:

IP 40

12 moduli

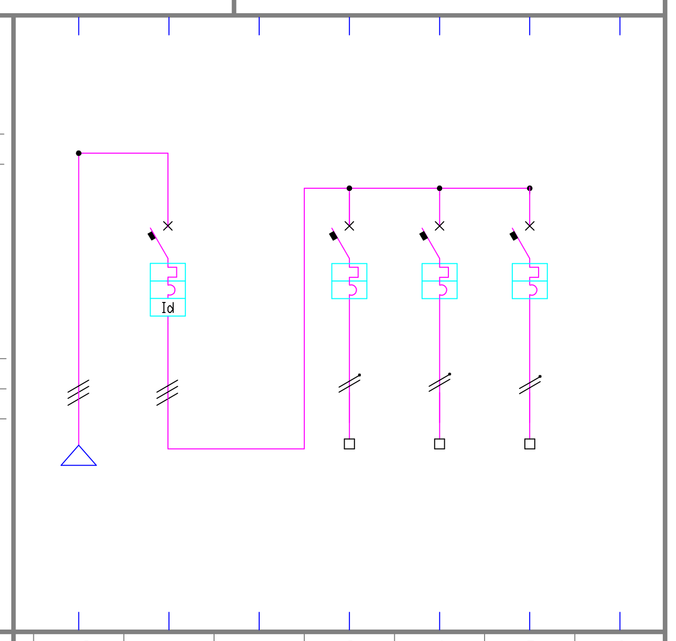

CIRCUITI

NUMERAZ. MORSETTIERA		1-2			3	4	5	6
POTENZA	kW	3.3						
INTERRUTT. o SEZIONAT.	In (A)		2X25		2X16	2X10	2X10	2X10
	Ib (A)							
	Id (A)		0.03					
	Vn (V)		220		220	220	220	220
	P.I. (KA)		4.5		4.5	4.5	4.5	4.5
	MARCA							
	TIPO							
	TIPO							
	TIPO							
LINEA di POTENZA	FORMAZIONE	2X6.0	2X6.0		2X4.0	2X4.0	2X2.5	2X2.5
	TIPO CAVO	FG7R	N07V-K		N07V-K	N07V-K	N07V-K	N07V-K
DESTINAZIONE / UTENZA		CONTATORE ENEL	INTERRUT. GENERALE		LINEA PRESE	LINEA LUCI	LINEA CALDAIA	LINEA POMPE

QUOTE INSTALLATIVE DELLE APPARECCHIATURE

LE QUOTE INDICATE SONO IN CM E SI RIFERISCONO ALLA MEZZERIA DELLE APPARECCHIATURE

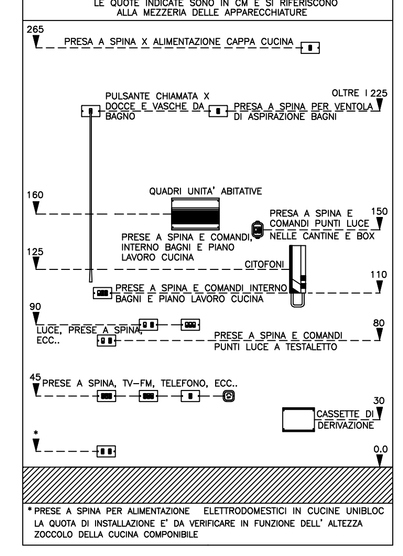

* PRESE A SPINA PER ALIMENTAZIONE ELETTRODOMESTICI IN CUCINE UNIBLOC LA QUOTA DI INSTALLAZIONE E' DA VERIFICARE IN FUNZIONE DELL' ALTEZZA ZOCCOLO DELLA CUCINA COMPONIBILE

LEGENDA IMPIANTO ELETTRICO

CITOFONO	ASPIRATORE – VENTILATORE
CENTRALINO CITOFONICO	PRESA TELEFONICA
POSTO ESTERNO CITOFONICO	PRESA ANTENNA TV
CONTATORE ENERGIA (ENEL)	PRESA 2P + T 10A–16A
QUADRO ELETTRICO	PULSANTE COMANDO (RELE' INTERRUTTORE)
ELETTROSERRATURA	INVERTITORE
INTERRUTTORE MAGNETOTERMICO E DIFFERENZIALE	INTERRUTTORE UNIPOLARE
INTERRUTTORE MAGNETOTERMICO	INTERRUTTORE BIPOLARE
CONDUTTORI PRINCIPALI	DEVIATORE UNIPOLARE
CONDUTTORE DI TERRA	PULSANTE A TIRANTE
LINEA DI TERRA	PUNTAZZA DI MESSA A TERRA
LINEA CITOFONICA	SEZIONATORE DI TERRA
LINEA TELEFONICA	PUNTO LUCE ESTERNO / STAGNO
LINEA TV.	ALIMENTATORE CITOFONO
CASSETTA DI CONNESSIONE	ALIMENTATORE ANTENNA TV
PULSANTE CON TARGA PORTANOME	TEMPORIZZATORE LUCI ESTERNE
PUNTO LUCE	SUONERIA
PUNTO LUCE A PARETE	RONZATORE

AREA

azienda regionale per l'edilizia abitativa

Distretto di **Oristano** - Ufficio Tecnico

PROGETTO

COMPLETAMENTO DI N. 1 ALLOGGIO DI E.R.P. NEL COMUNE DI CUGLIERI (EX PIANO DI ZONA 167)

Elaborato	Legge	Scala
SCHEMA IMPIANTO ELETTRICO NUOVO ALLOGGIO P.S. CORPO B	D.G.R. n . 42/23 del 20/10/2011	1:100
Redatto da	**Data**	**Tavola**
Geom. Salvatore IRDE	Novembre 2015	9
	Aggiornamento	
	Resp. del Procedimento	
	Ing. Andrea BRIGAS	