




azienda regionale per l'edilizia abitativa
Direttoio di Orstano - Ufficio Tecnico


PROGETTO

COMPLETAMENTO DI N. 1 ALLOGGIO DI E.R.P.
NEL COMUNE DI CUGLIERI
(EX PIANO DI ZONA 167)

Edificio	Legge	Scale
SCHEMA IMPIANTO IDRICO-FOGNARIO NUOVO ALLOGGIO P.S. CORPO B	D.G.S. n. 4023 del 20/10/2011	1:100; 1:20
Redatto da	Data	Tavola
Geom. Salvatore IRDE	Novembre 2015	8
Aggiornamenti	Firma del Progettista	
	Ing. Andrea BRIGAS	

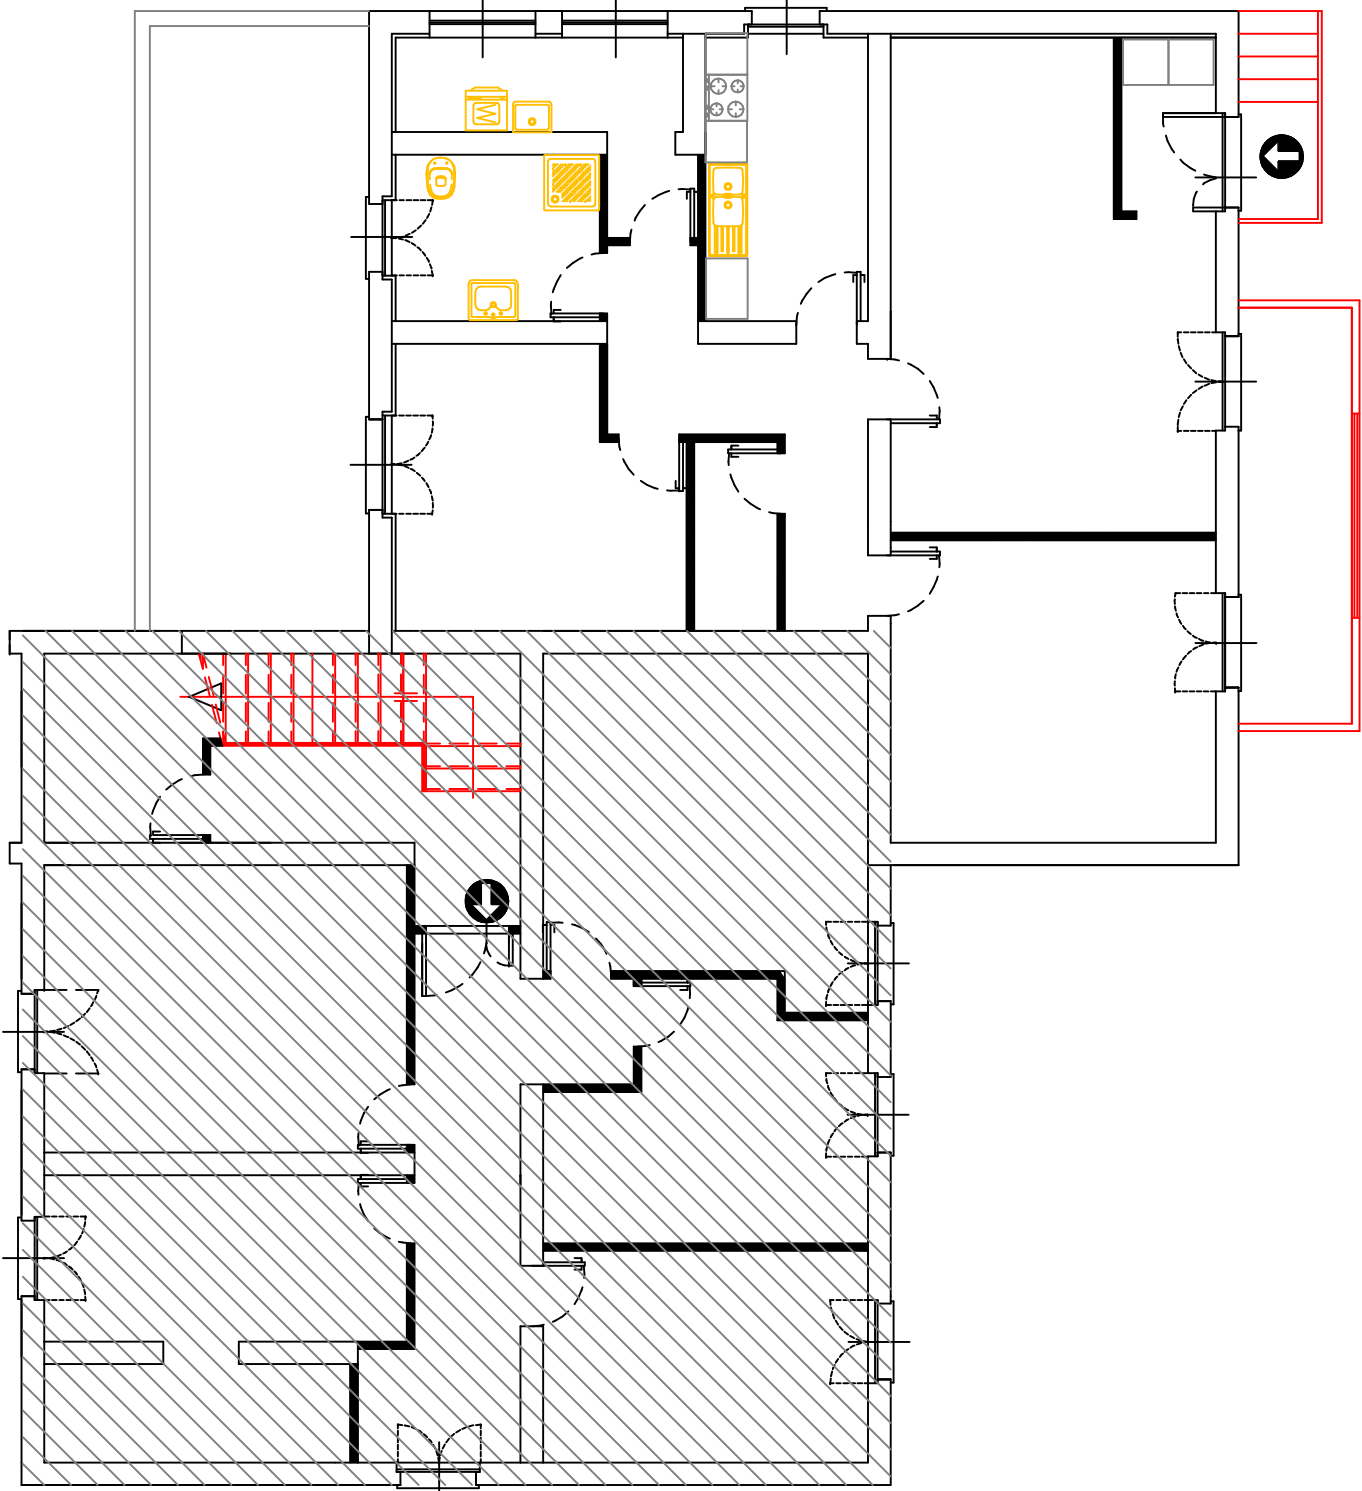

PIANTA SEMINTERATO CORPO B

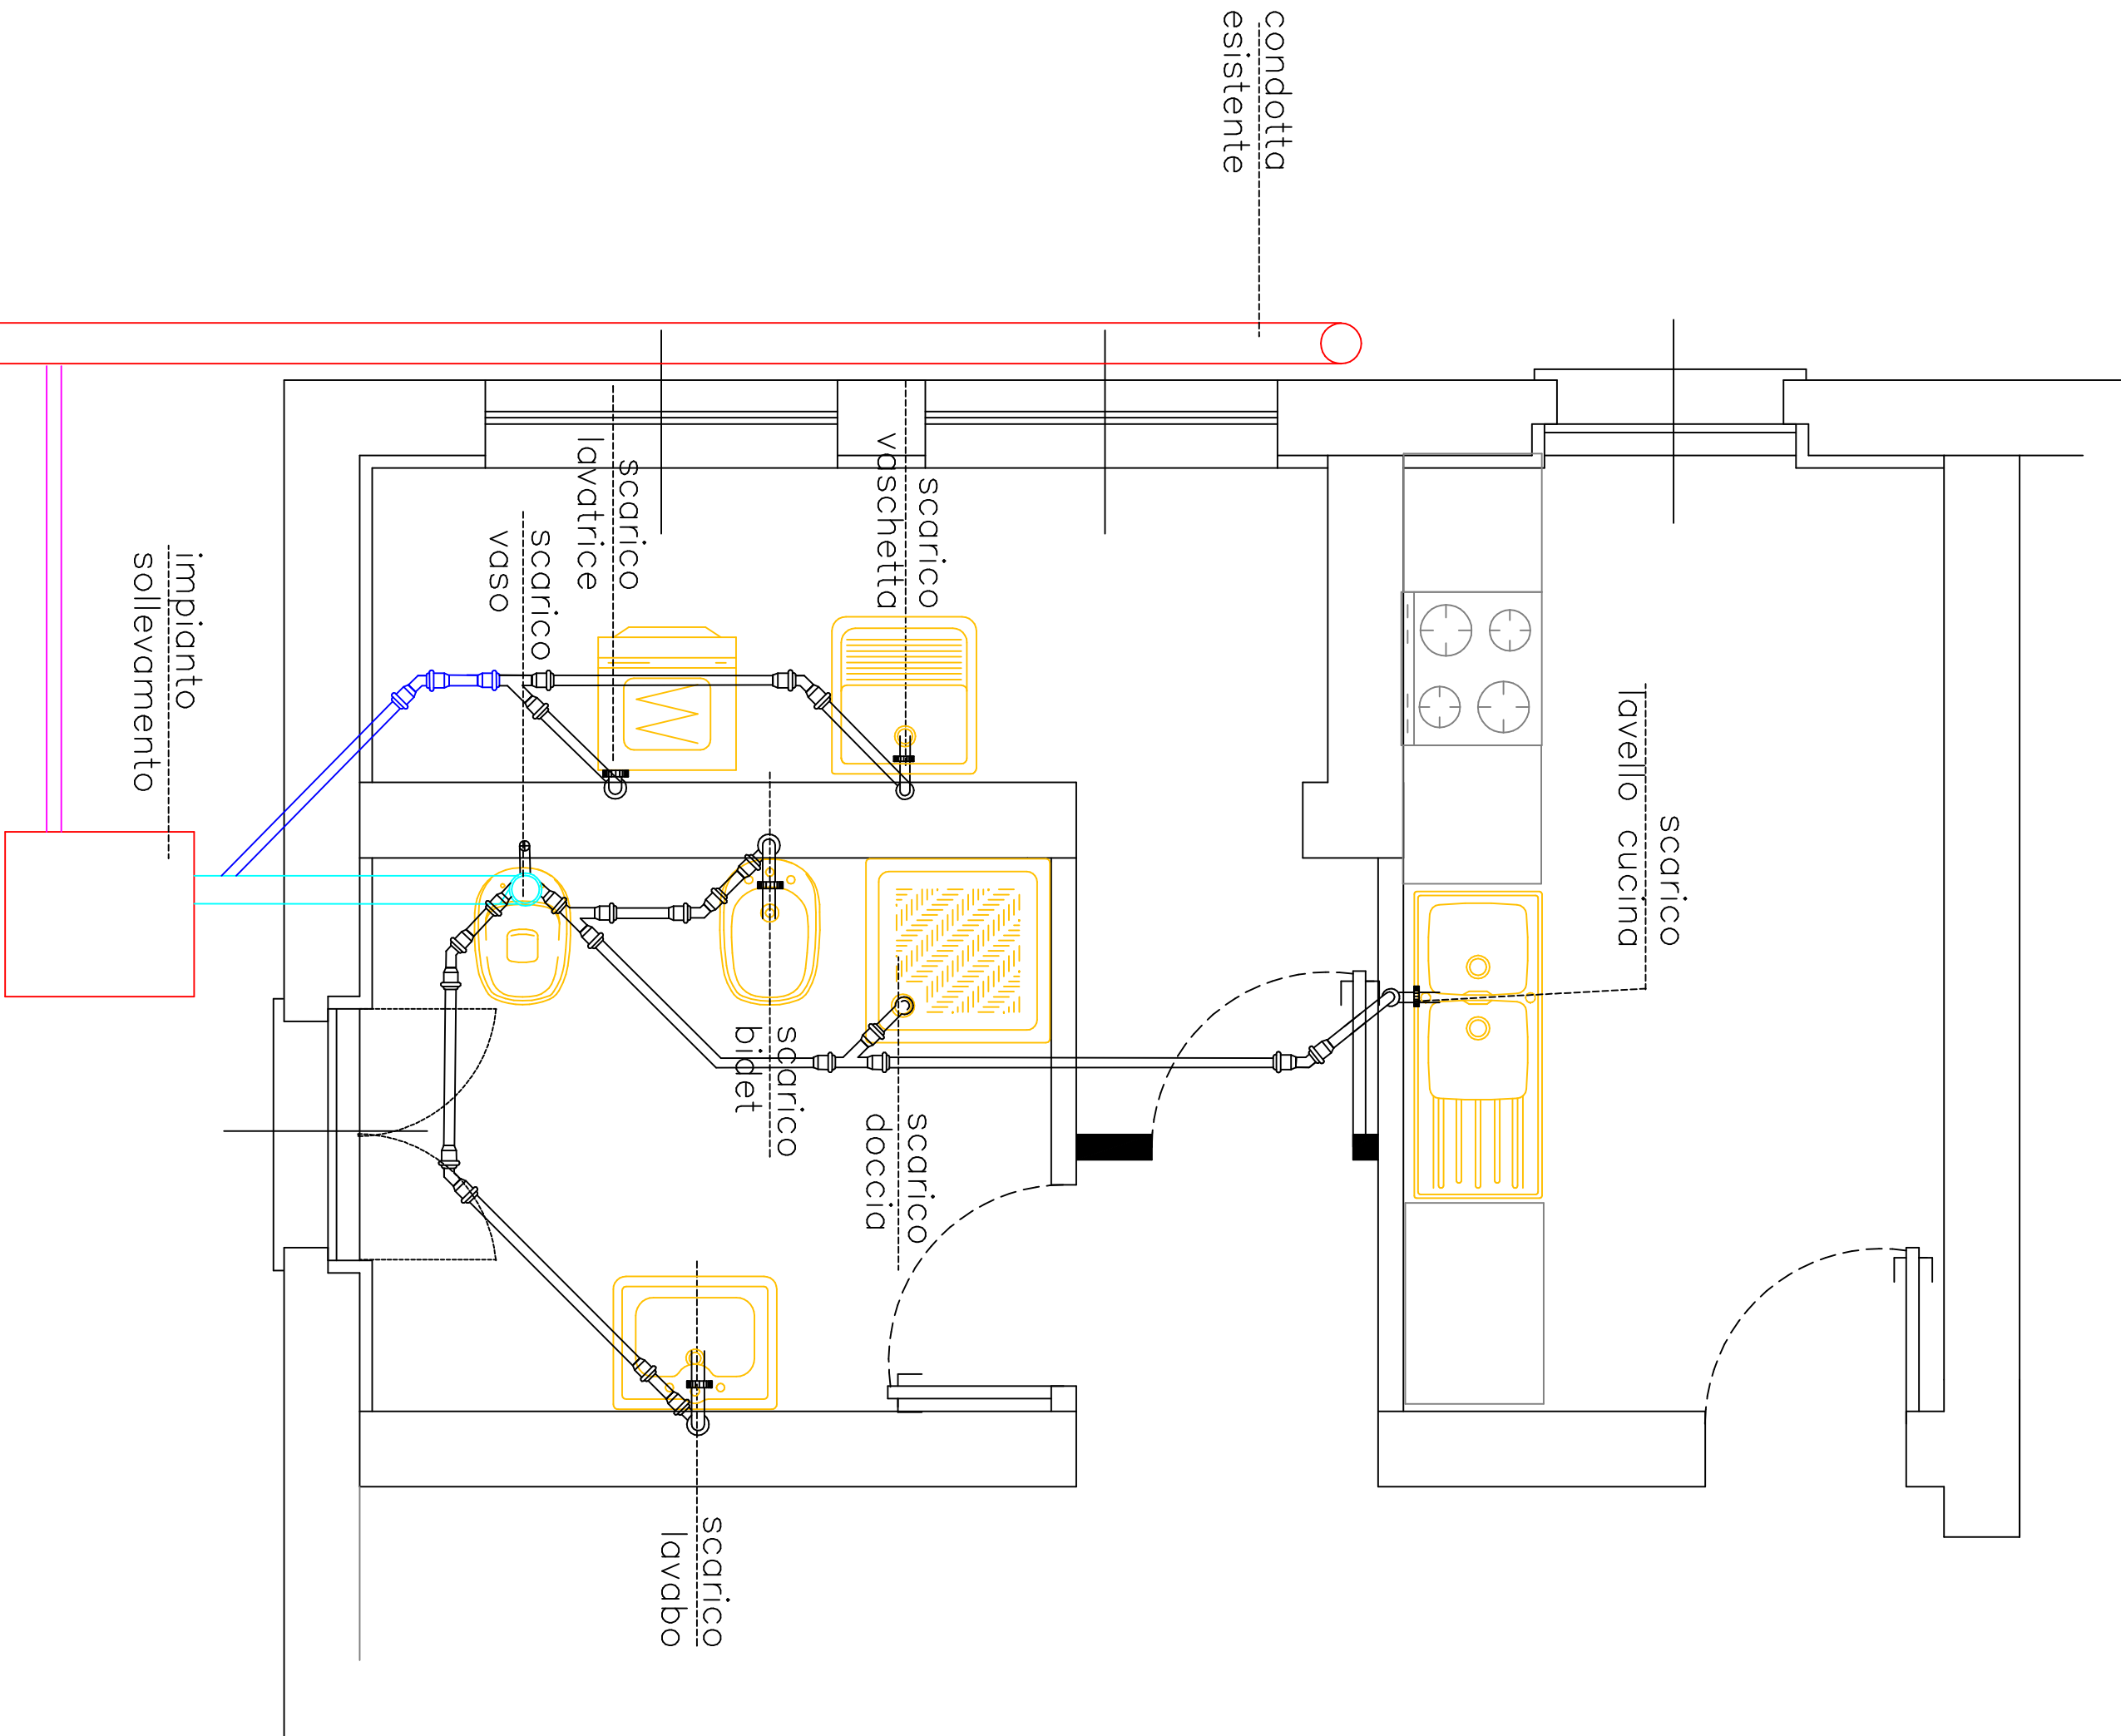

LEGENDA SCARICHI IN POLIPROPILENE
TUBAZIONI E PEZZI SPECIALI ø 40 mm.
TUBAZIONI E PEZZI SPECIALI ø 50 mm.
TUBAZIONI E PEZZI SPECIALI ø 110 mm.
TUBAZIONI E PEZZI SPECIALI ø 75 mm.

LEGENDA IMPIANTO IDRICO IN MULTISTRATO
ADDUZIONE ACQUA CALDA ø 20 mm.
ADDUZIONE ACQUA FREDDA ø 20 mm.
ADDUZIONE ACQUA CALDA ø 16 mm.
ADDUZIONE ACQUA FREDDA ø 16 mm.
ADDUZIONE PRINCIPALE ø 26 mm.

