



PARTICOLARE COSTRUTTIVO

SEZIONE TIPO 1:20

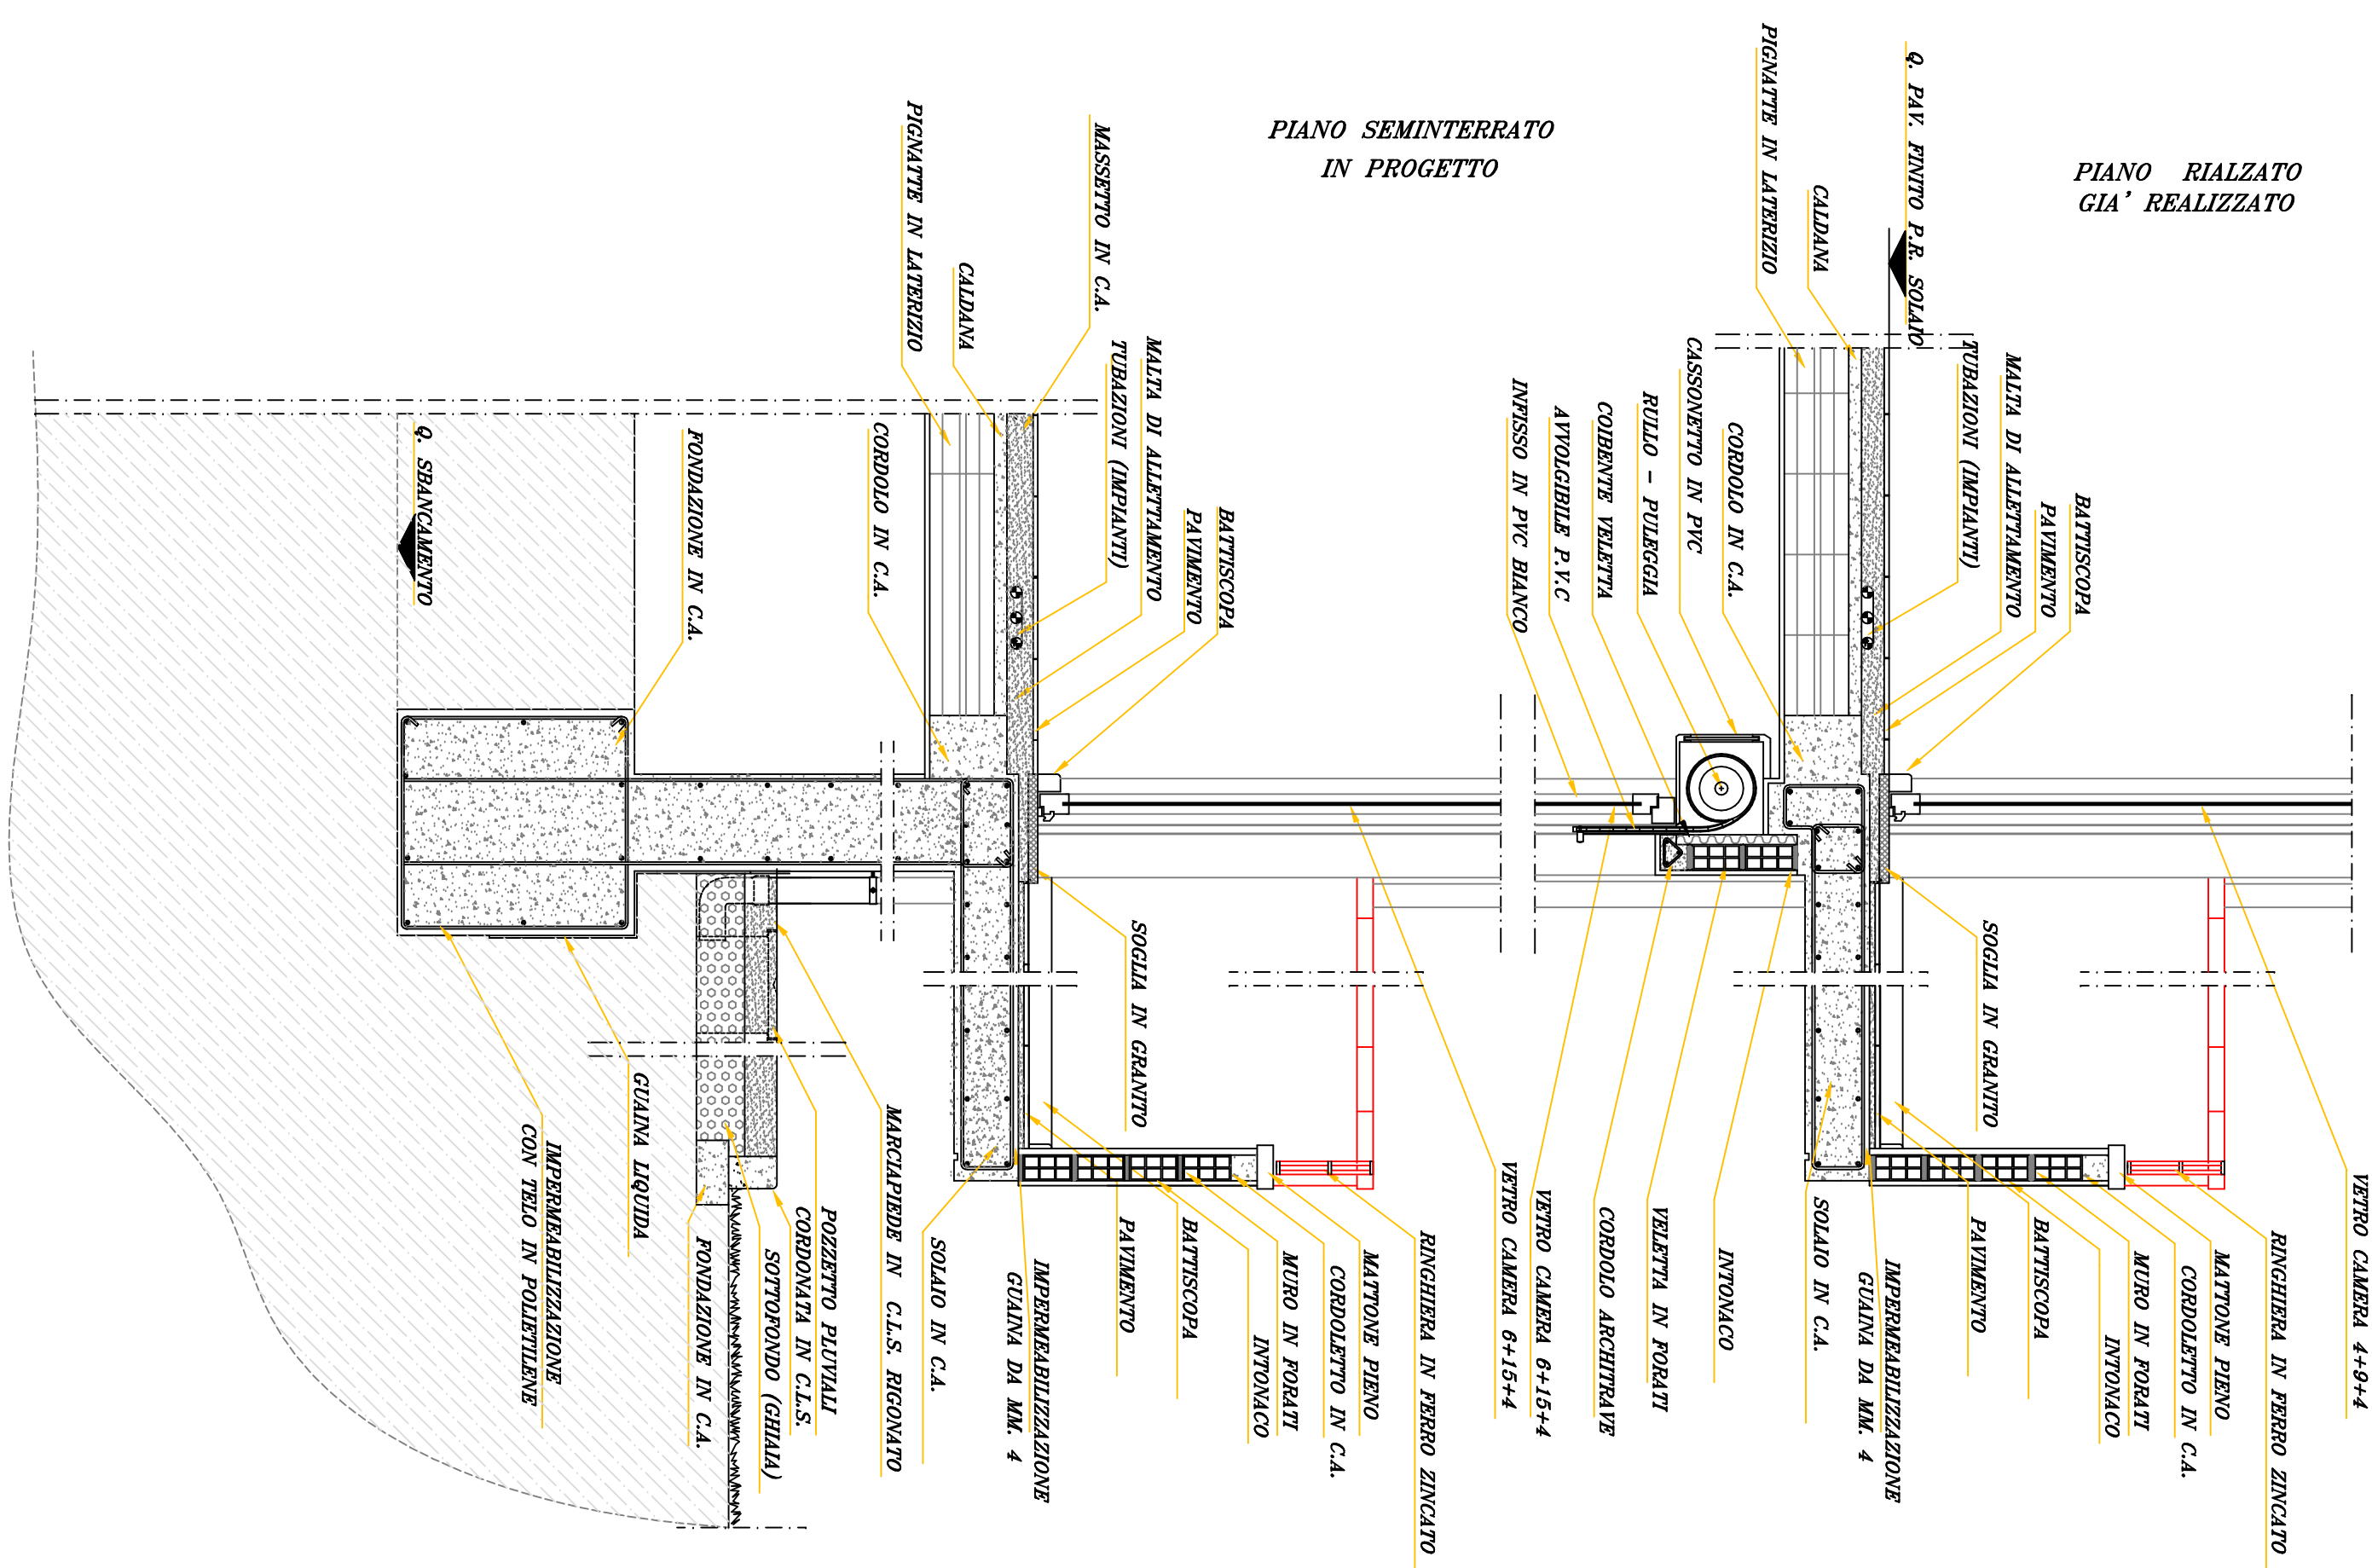

PROSPETTO TIPO 1:20

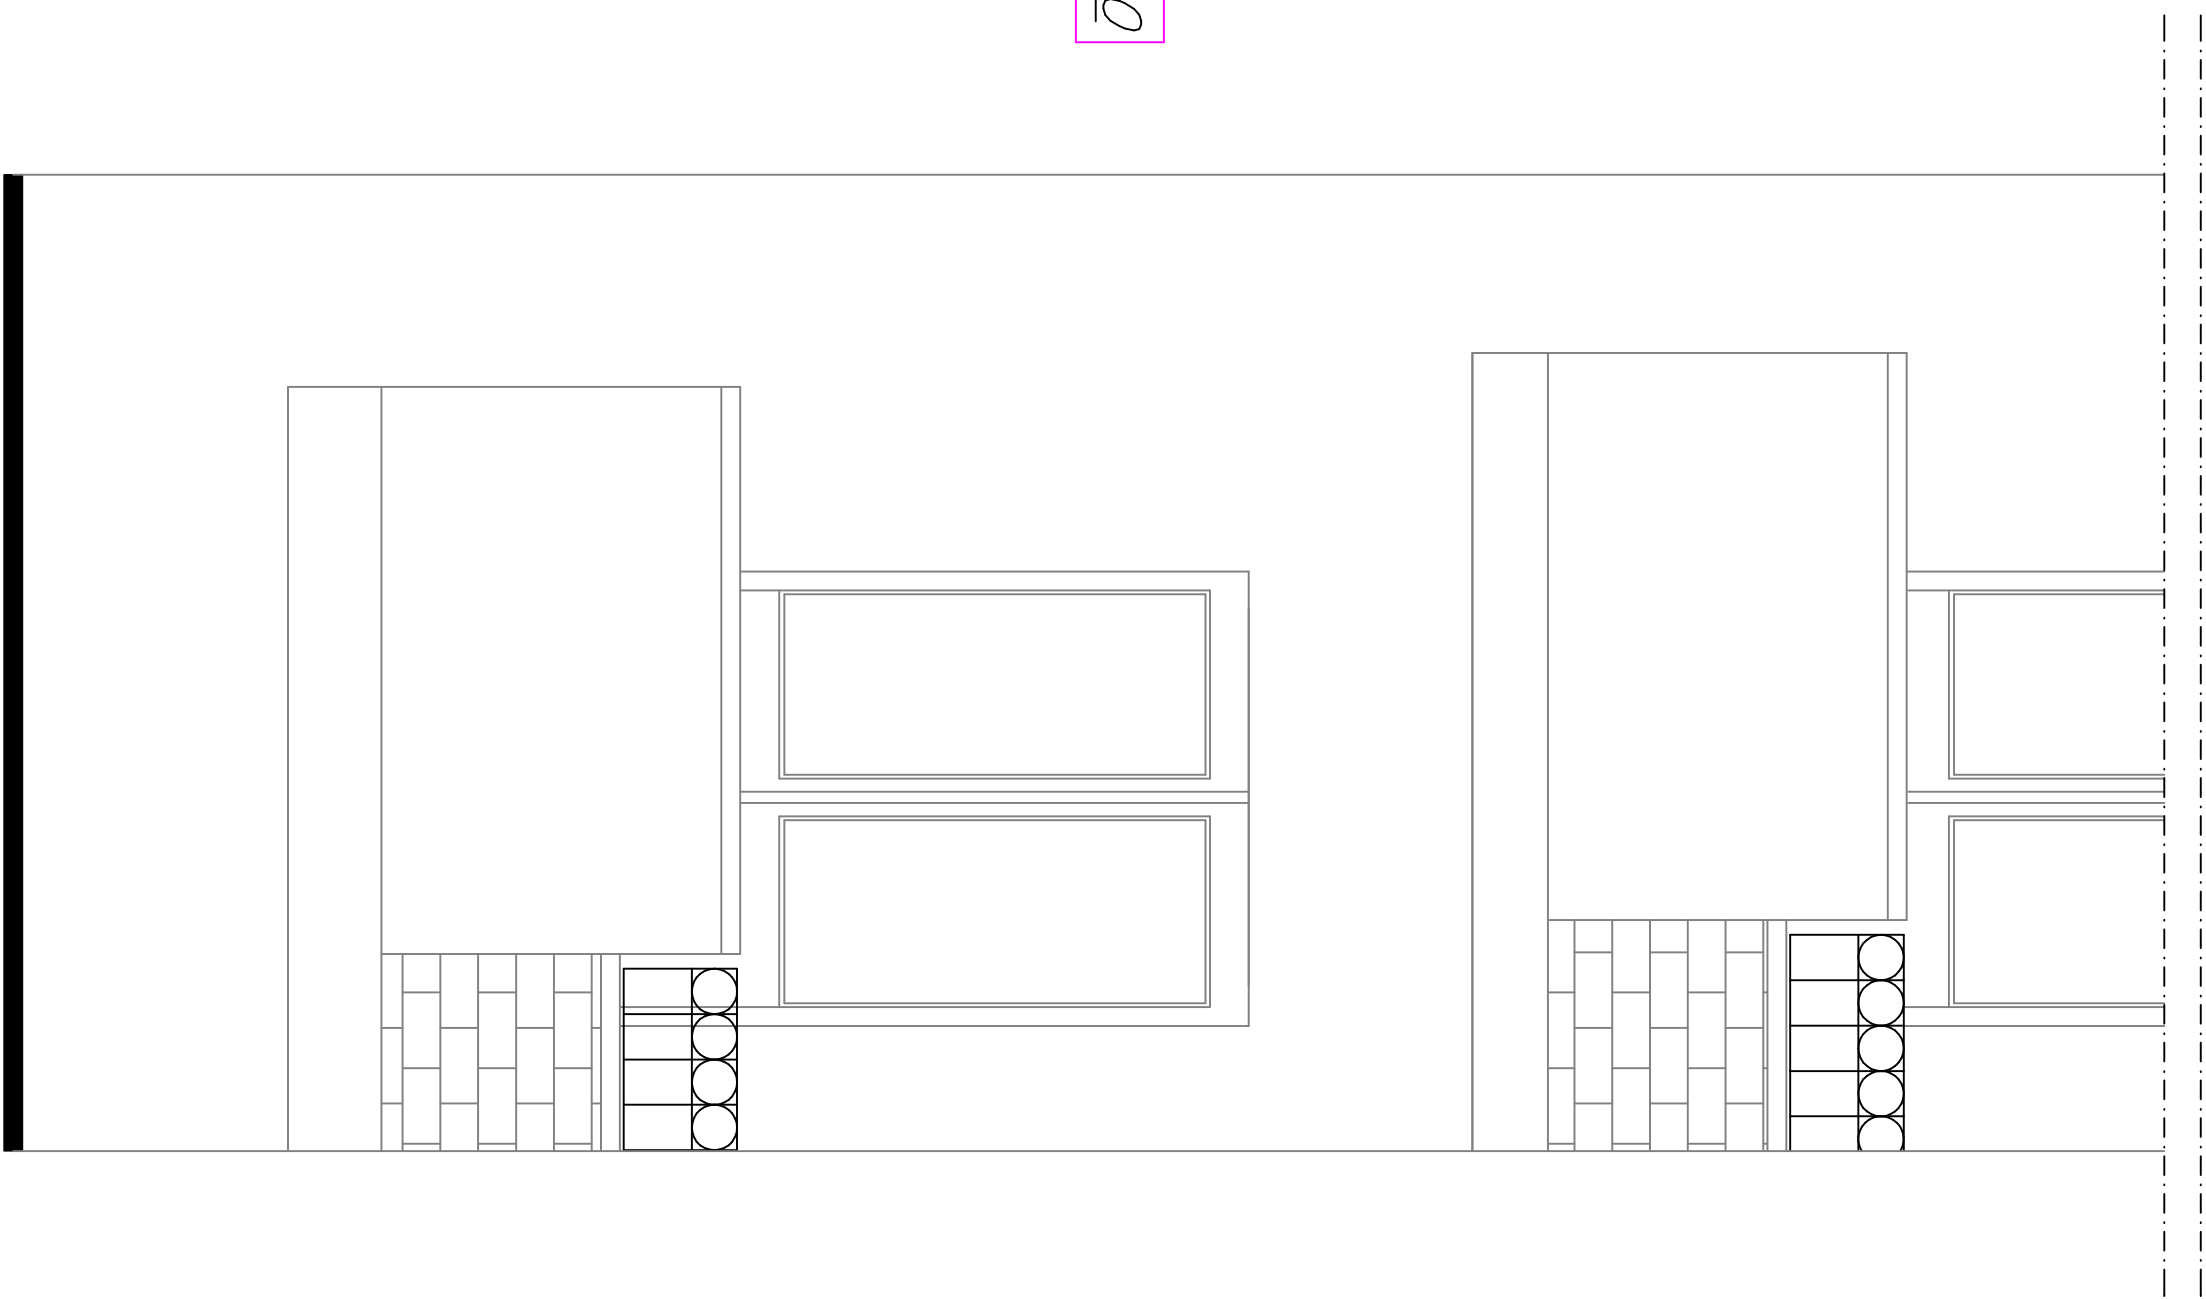

azienda regionale per l'edilizia abitativa
Distretto di Oristano - Ufficio Tecnico

PROGETTO

**COMPLETAMENTO DI N. 1 ALLOGGIO DI E.R.P.
NEL COMUNE DI CUGLIERI
(EX PIANO DI ZONA 167)**

Elaborato	Legge	Scala
PARTICOLARE COSTRUTTIVO NUOVO ALLOGGIO P.S. CORPO B		
Relativo da	Data	Tavola
Geom. Salvatore IRDE	Novembre 2015	1:20
Aggiornamento	Res. del Procedimento	
Ing. Andrea BRIGAS		
6		

* N.B.: IL PRESENTE ELABORATO E' DA INTENDERSI
PIRAMENTE INDICATIVO PER QUANTO ATTINE
LA RISPONDEZZA DELLA STRUTTURALE, MA VALIDO
PER LA DISPOSIZIONE DEL MATERIALE