


STRALCIO PIANO DI ZONA

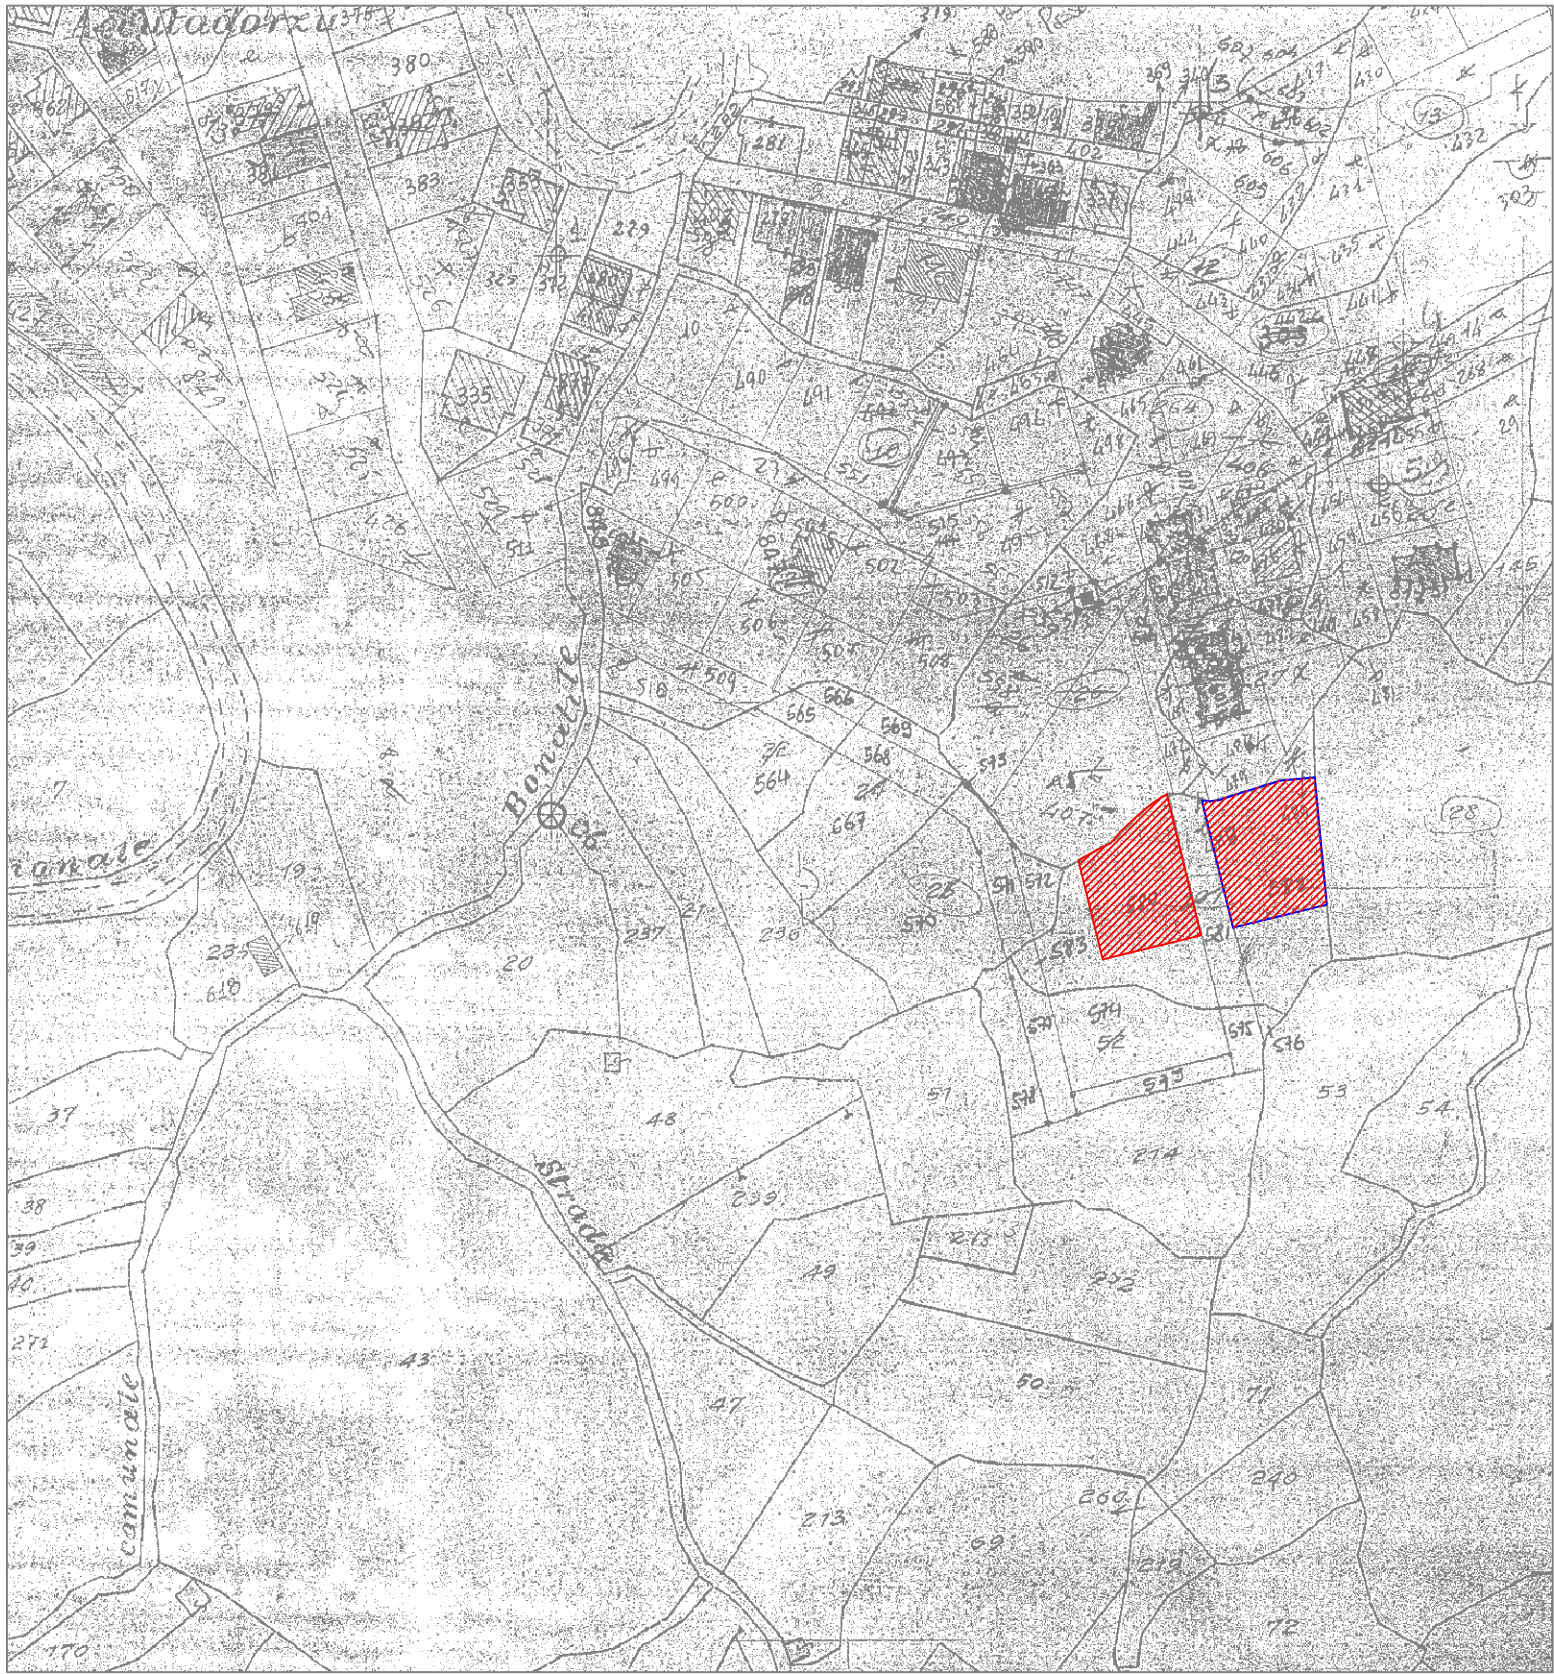

SCALA 1:2000

 AREA D'INTERVENTO

STRALCIO PIANO DI ZONA



SCALA

STRALCIO DEL PDF



SCALA 1:2000



azienda regionale per l'edilizia abitativa
Distretto di Oristano - Ufficio Tecnico

PROGETTO		
COMPLETAMENTO DI N. 1 ALLOGGIO DI E.R.P. NEL COMUNE DI CUGLIERI (EX PIANO DI ZONA 167)		
Elaborato	Legge	Scala
PLANIMETRIA CATASTALE E INQUADRAMENTO URBANISTICO PROG. APPR. CONCES. EDIL. N.22 DEL 31/08/2009	D.G.R. n . 42/23 del 20/10/2011	1:100
Redatto da	Data	Tavola
Geom. Salvatore IRDE	Novembre 2015	1
	Aggiornamento	
	Resp. del Procedimento	
	Ing. Andrea BRIGAS	