



azienda regionale per l'edilizia abitativa
Direttore di Ottaviano - Ufficio Tecnico

PROGETTO

COMPLETAMENTO DI N. 1 ALLOGGIO DI E.R.P.
NEL COMUNE DI CUGLIERI
(EX PIANO DI ZONA 167)

PIANTE SEZIONI E PROSPETTI
CORPO B

PROG. APRIL CONCORSO EDIL. N.22 DEL 31/08/2009

Geom. Salvatore IRDE


1:100

Novembre 2015


Ing. Andrea BRIGAS

3


STRADA NUOVA FORMAZIONE

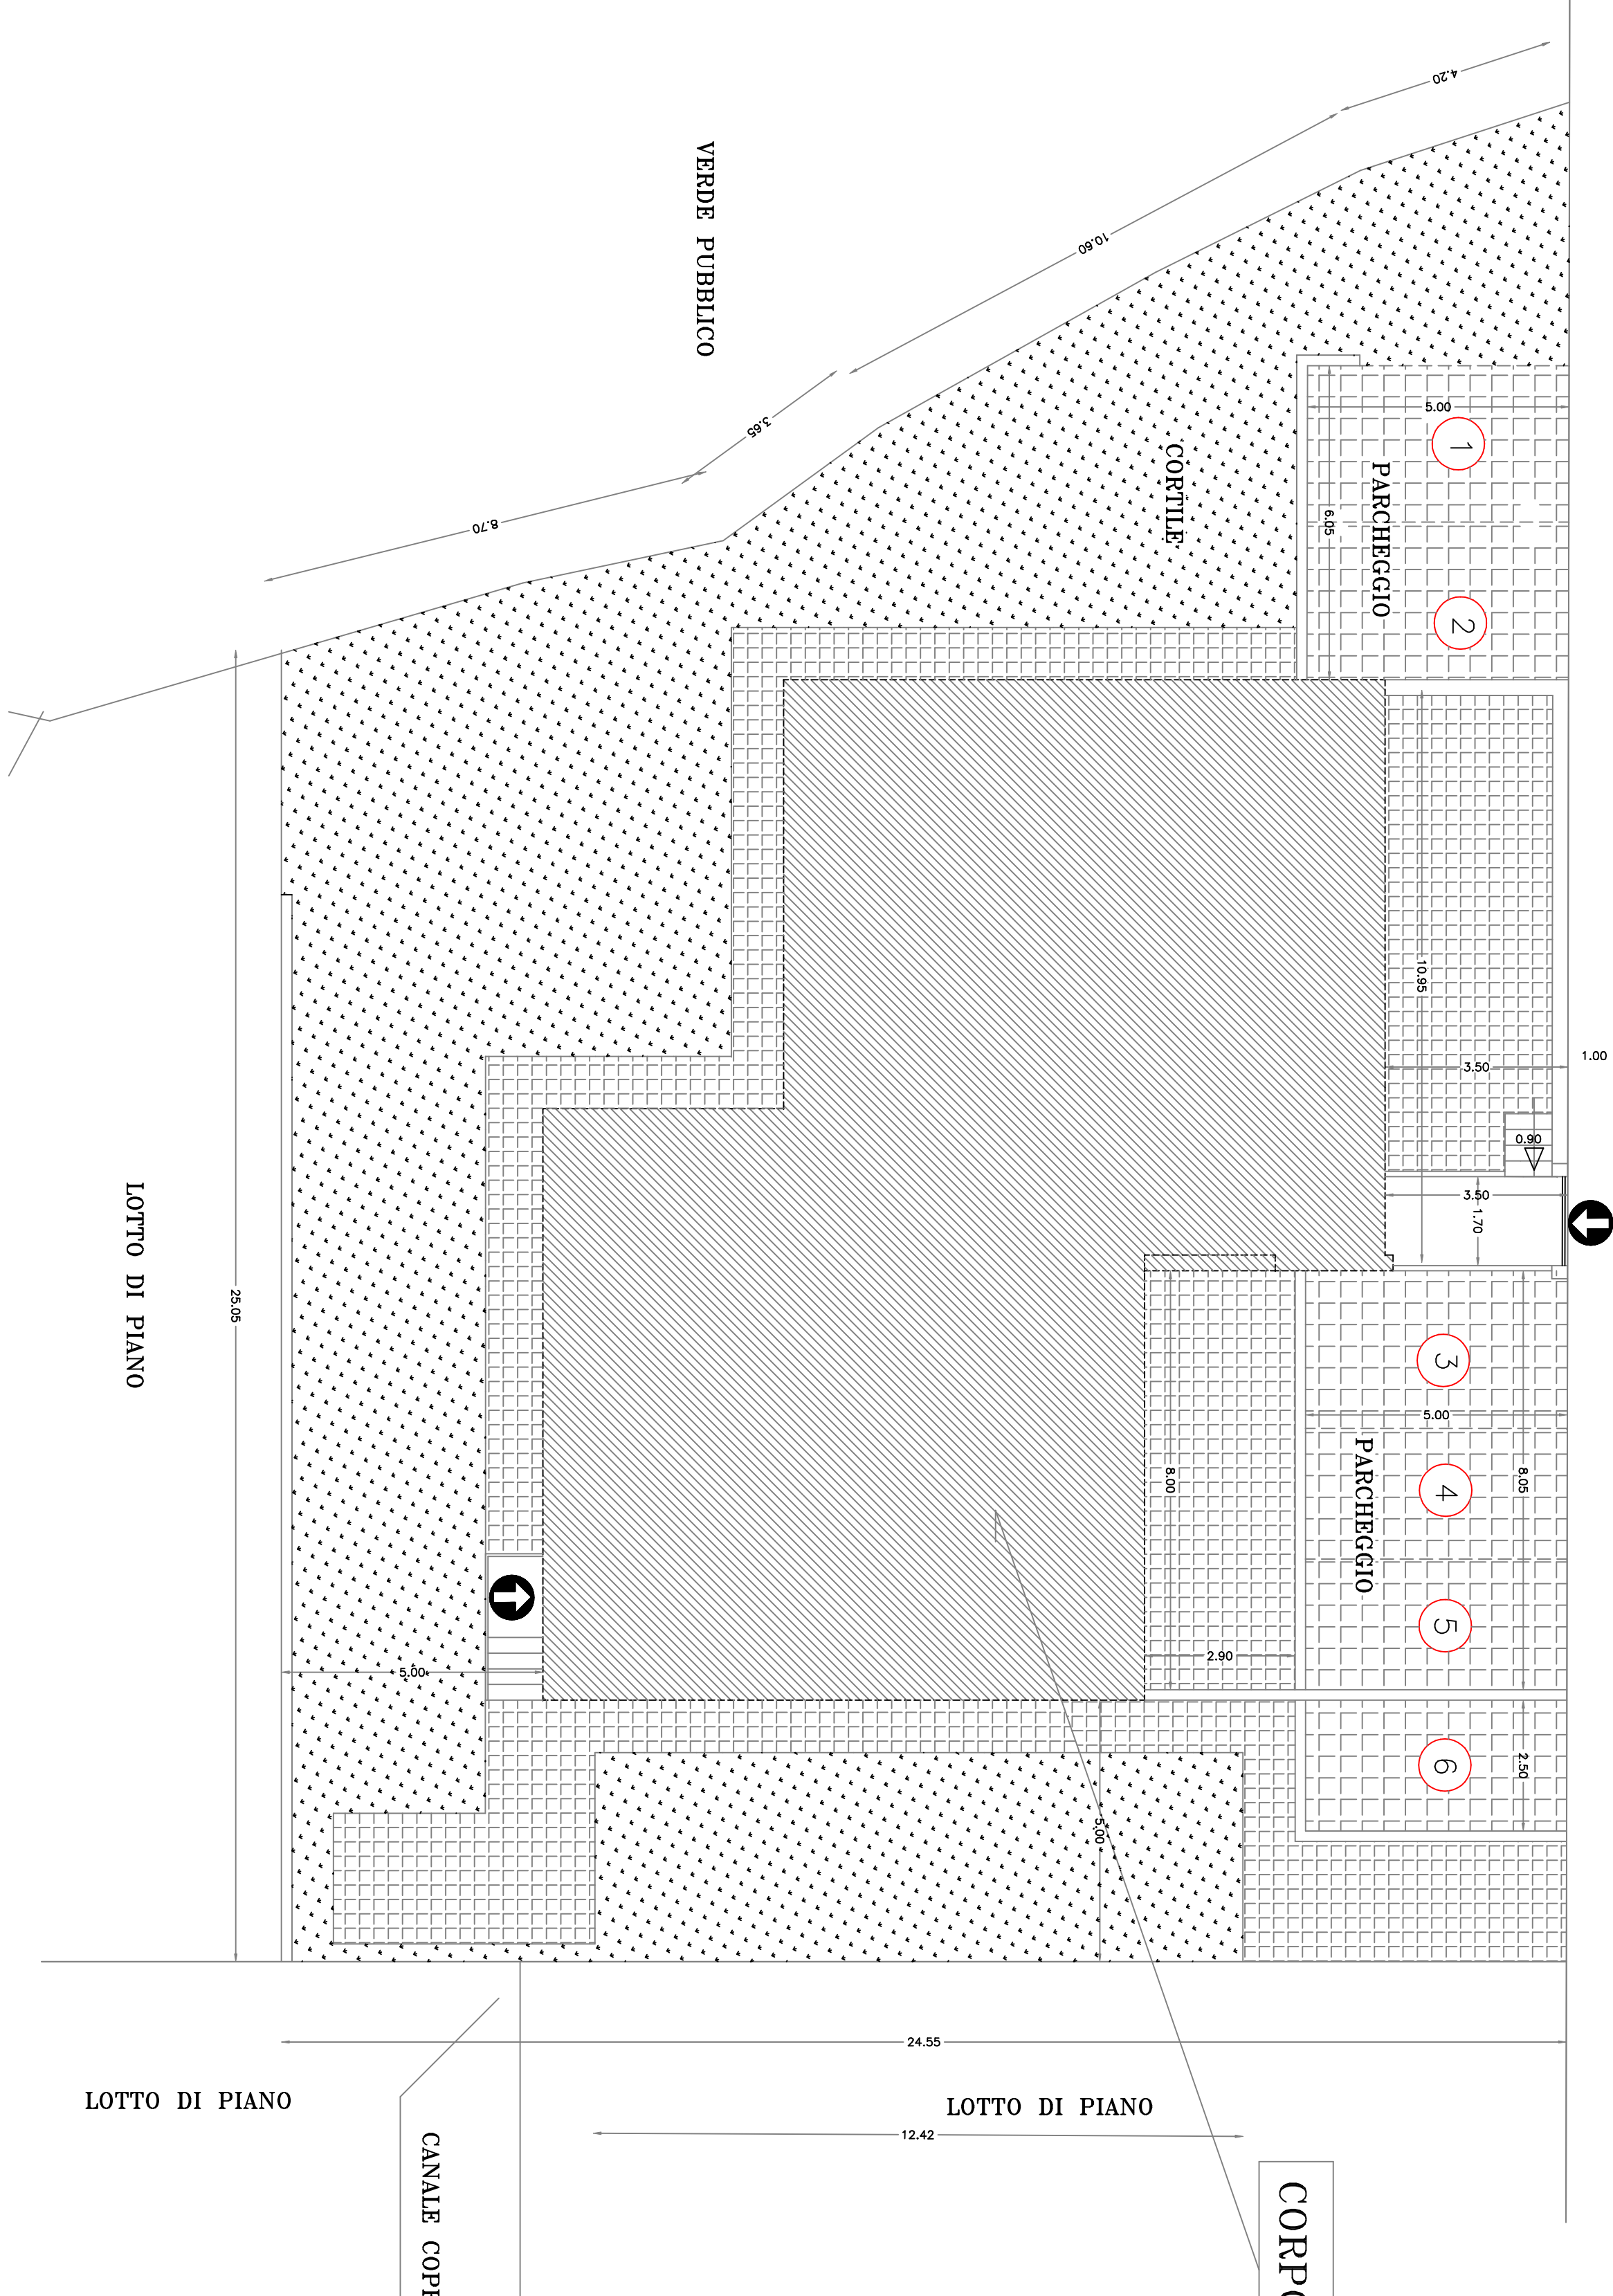


PLANIMETRIA GENERALE

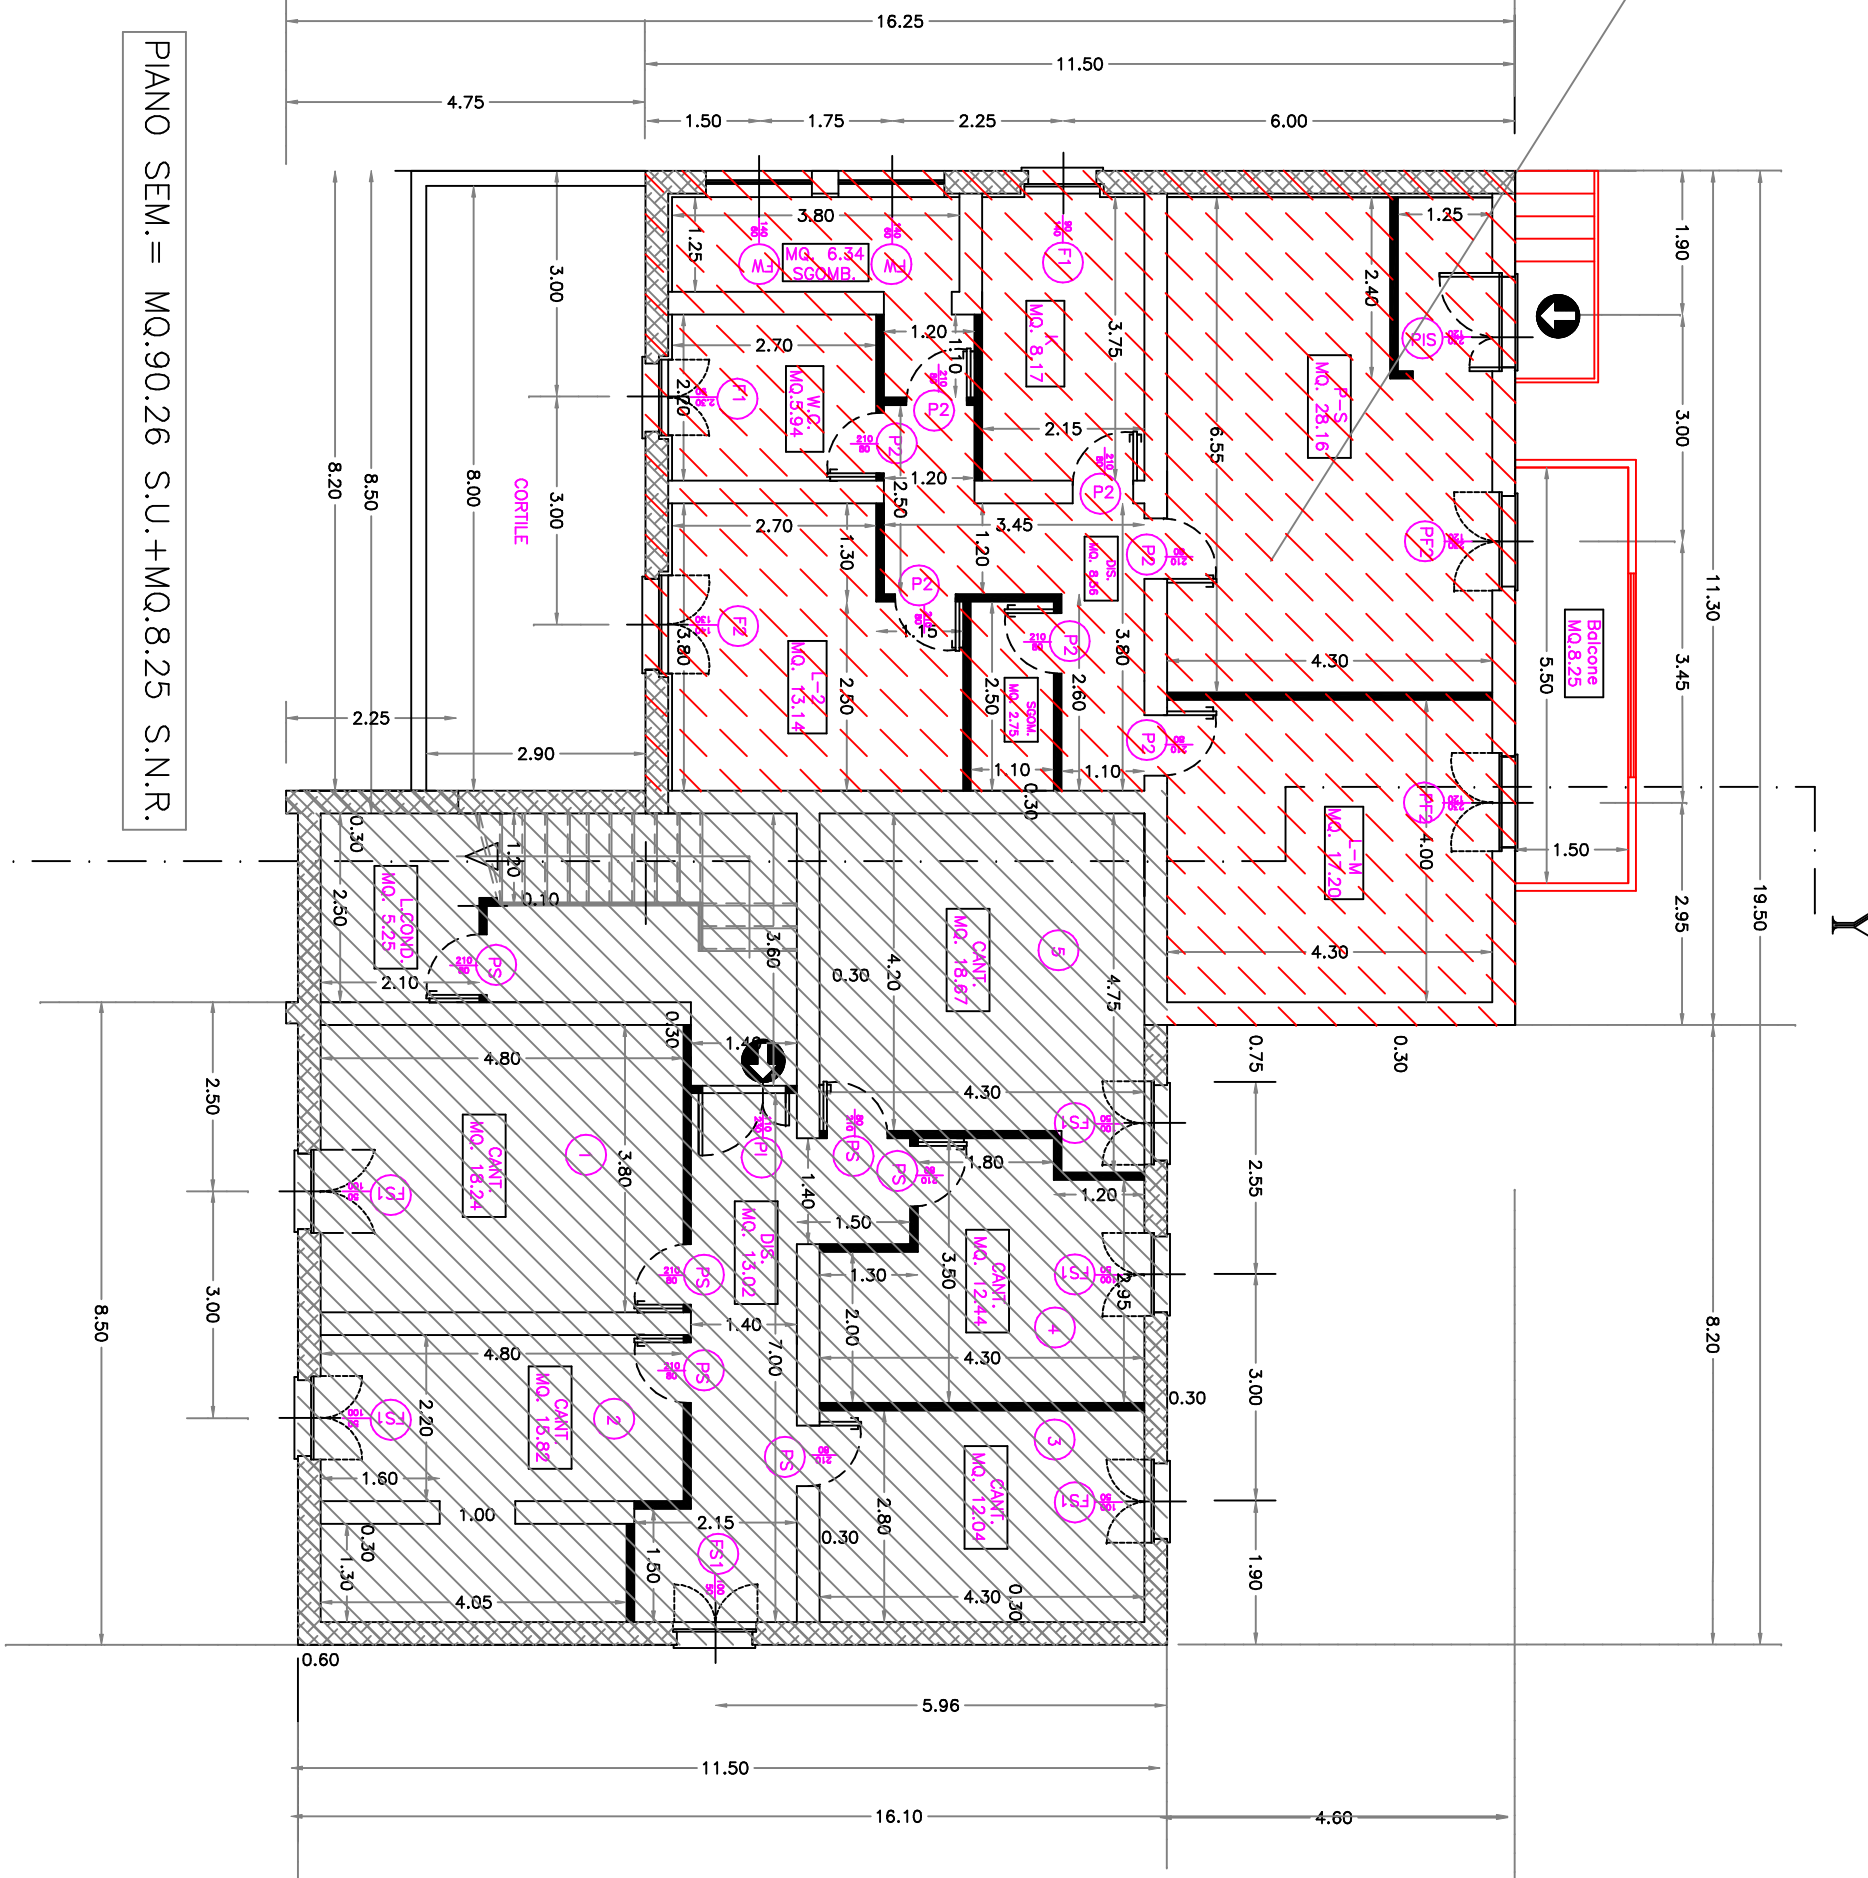


PIANTA PIANO SEMINTERATO CORPO B

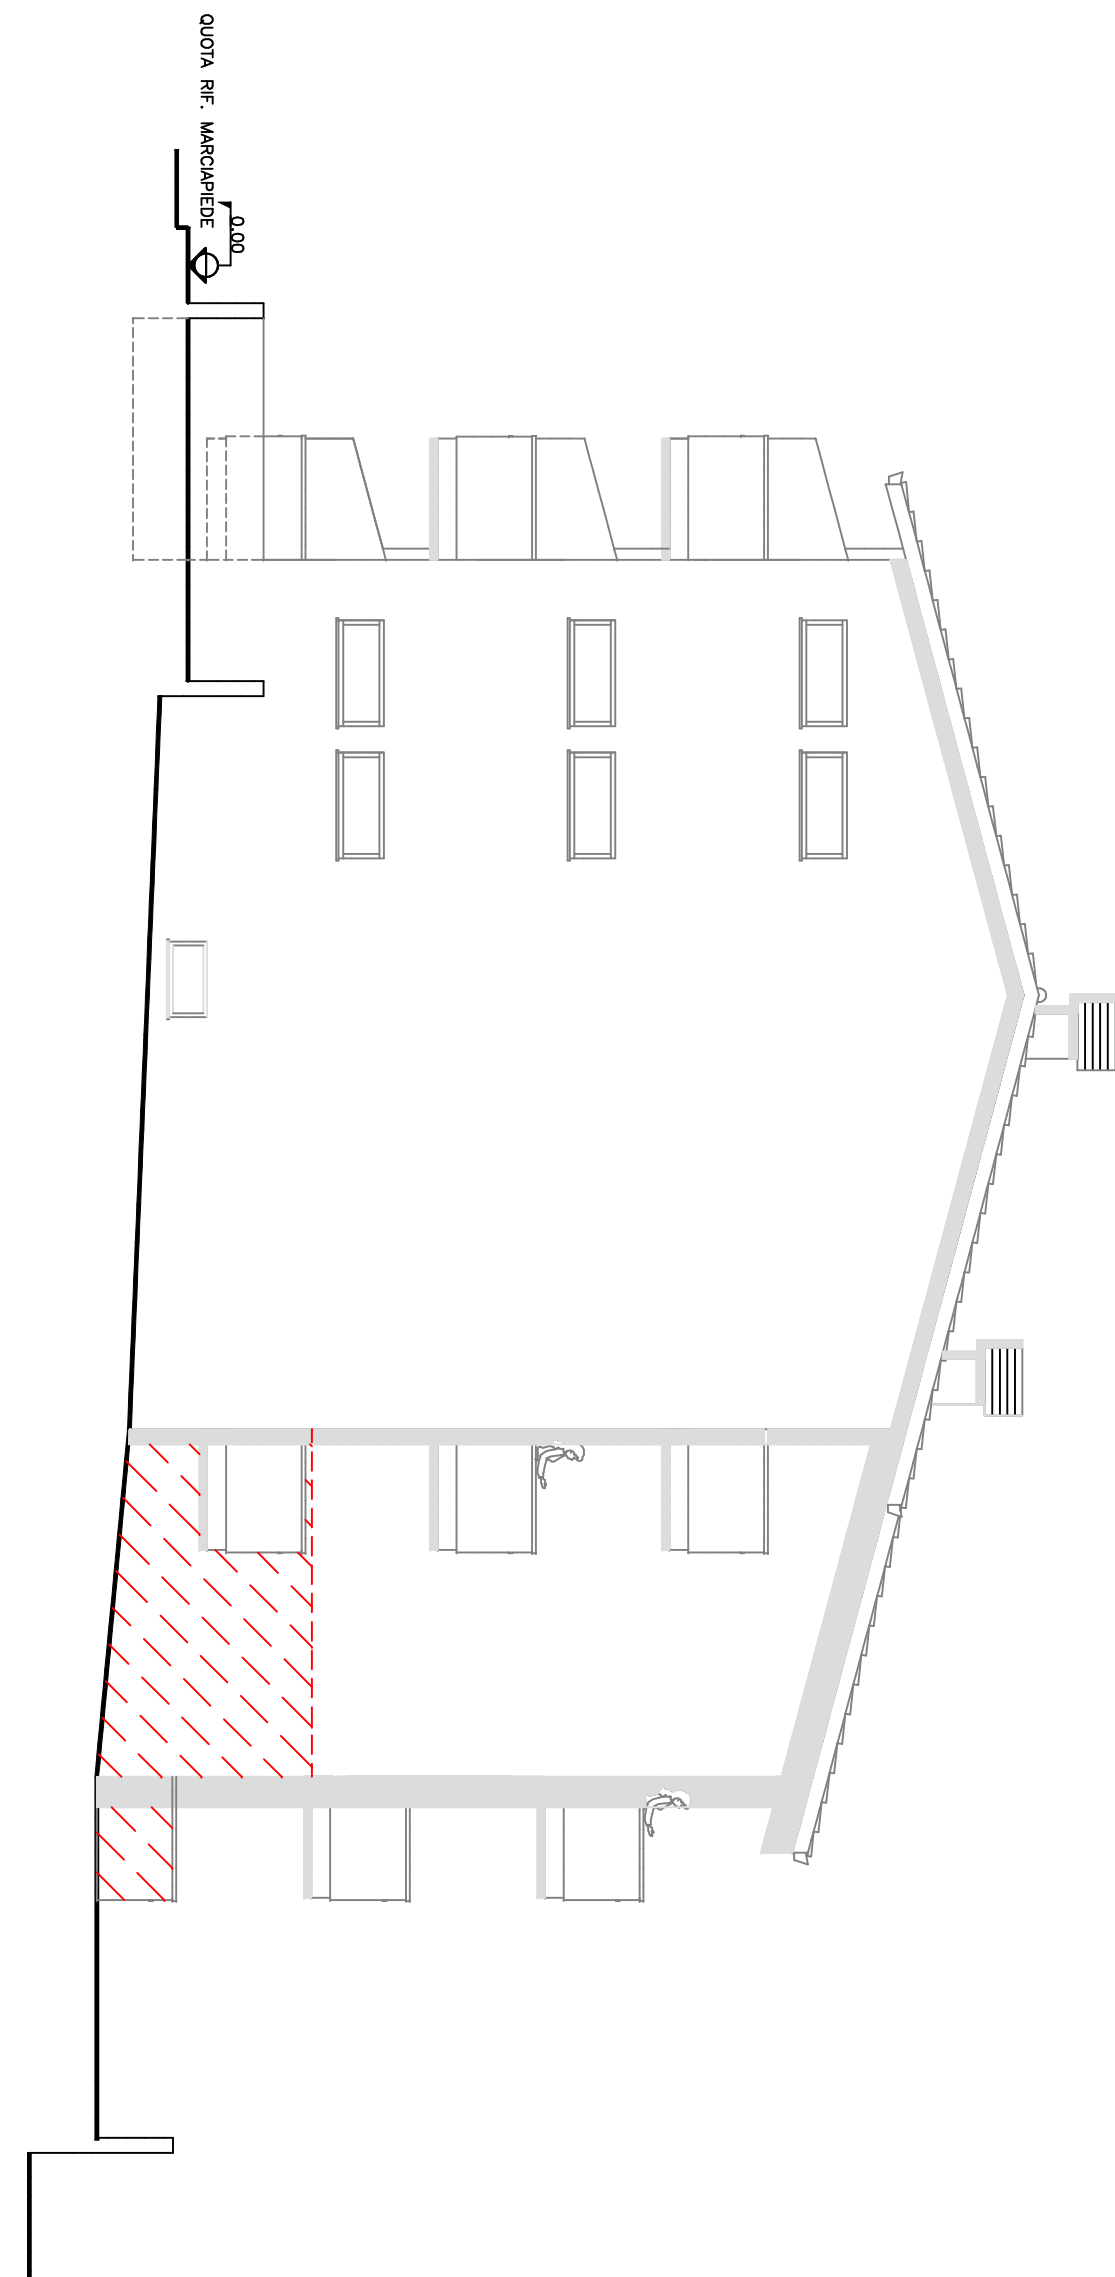


PROSPETTO DX CORPO B

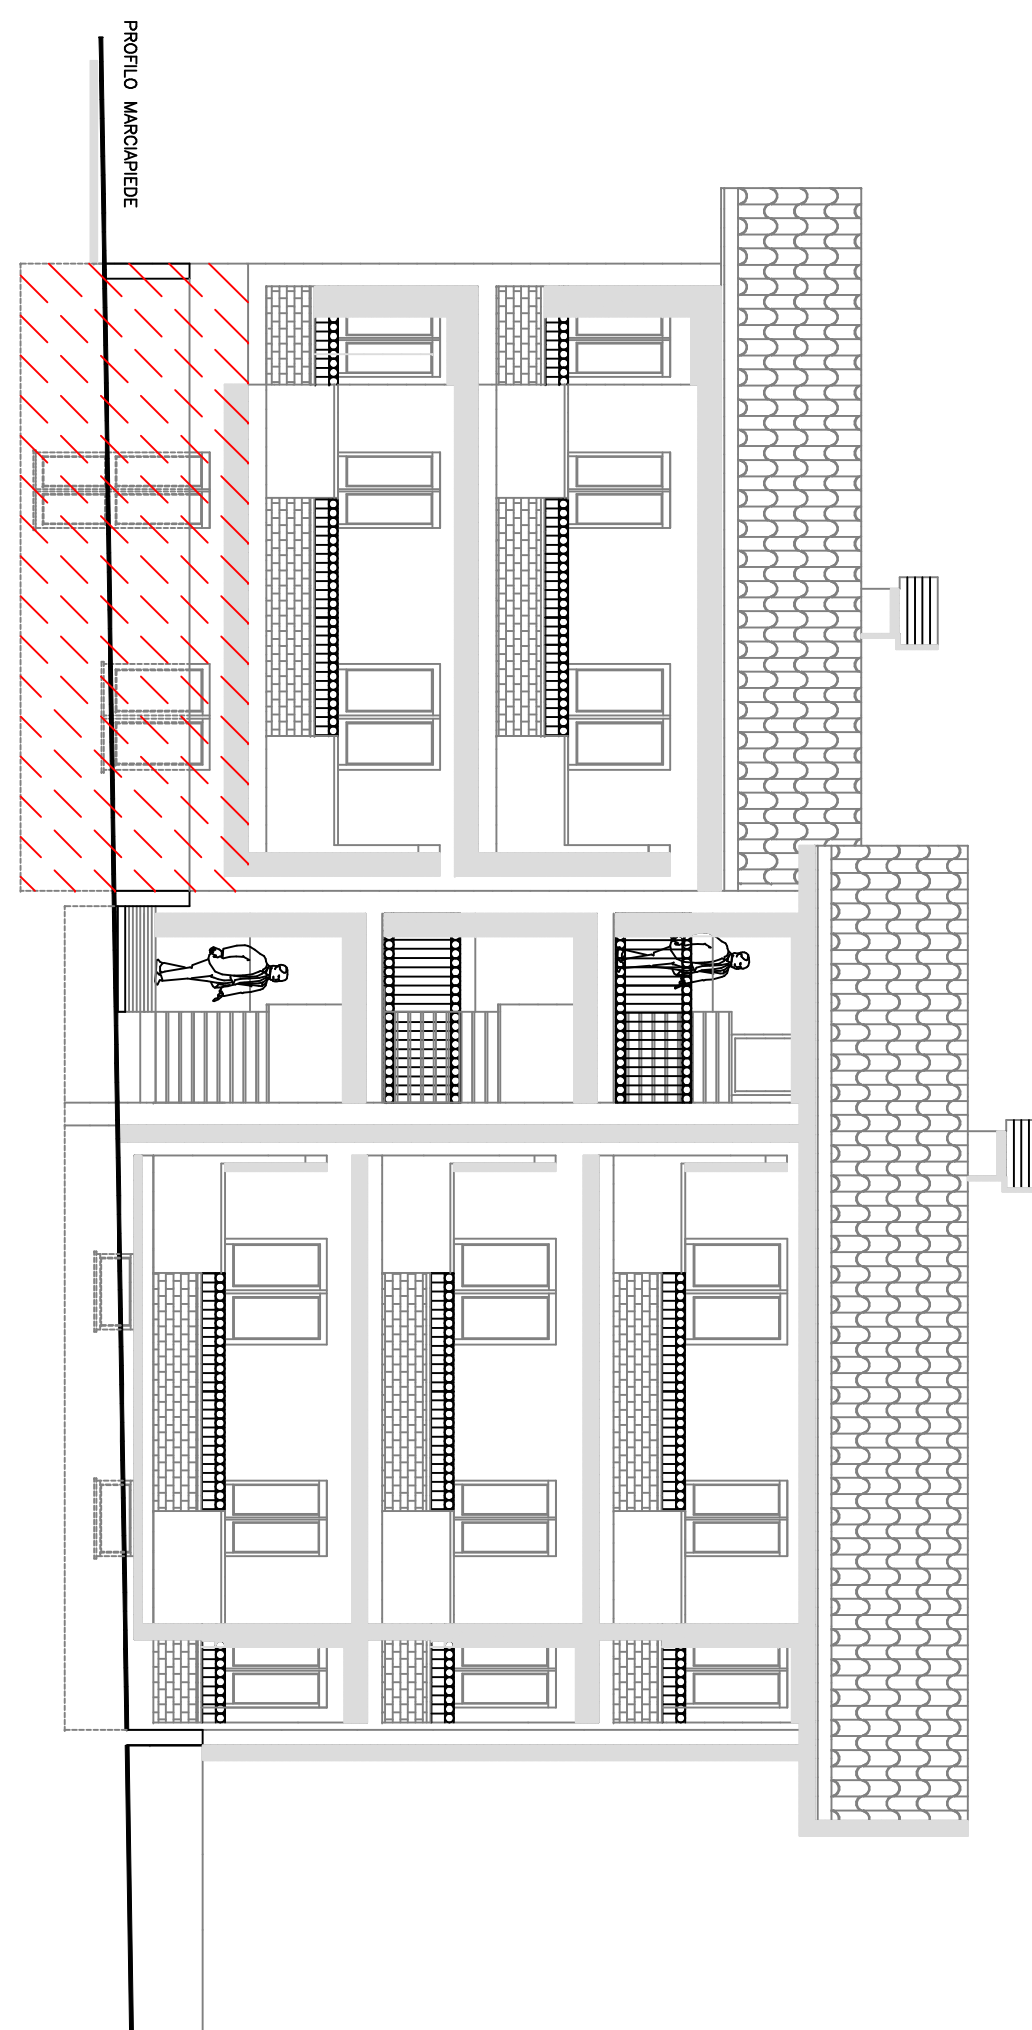


PROSPETTO ANTERIORE CORPO B

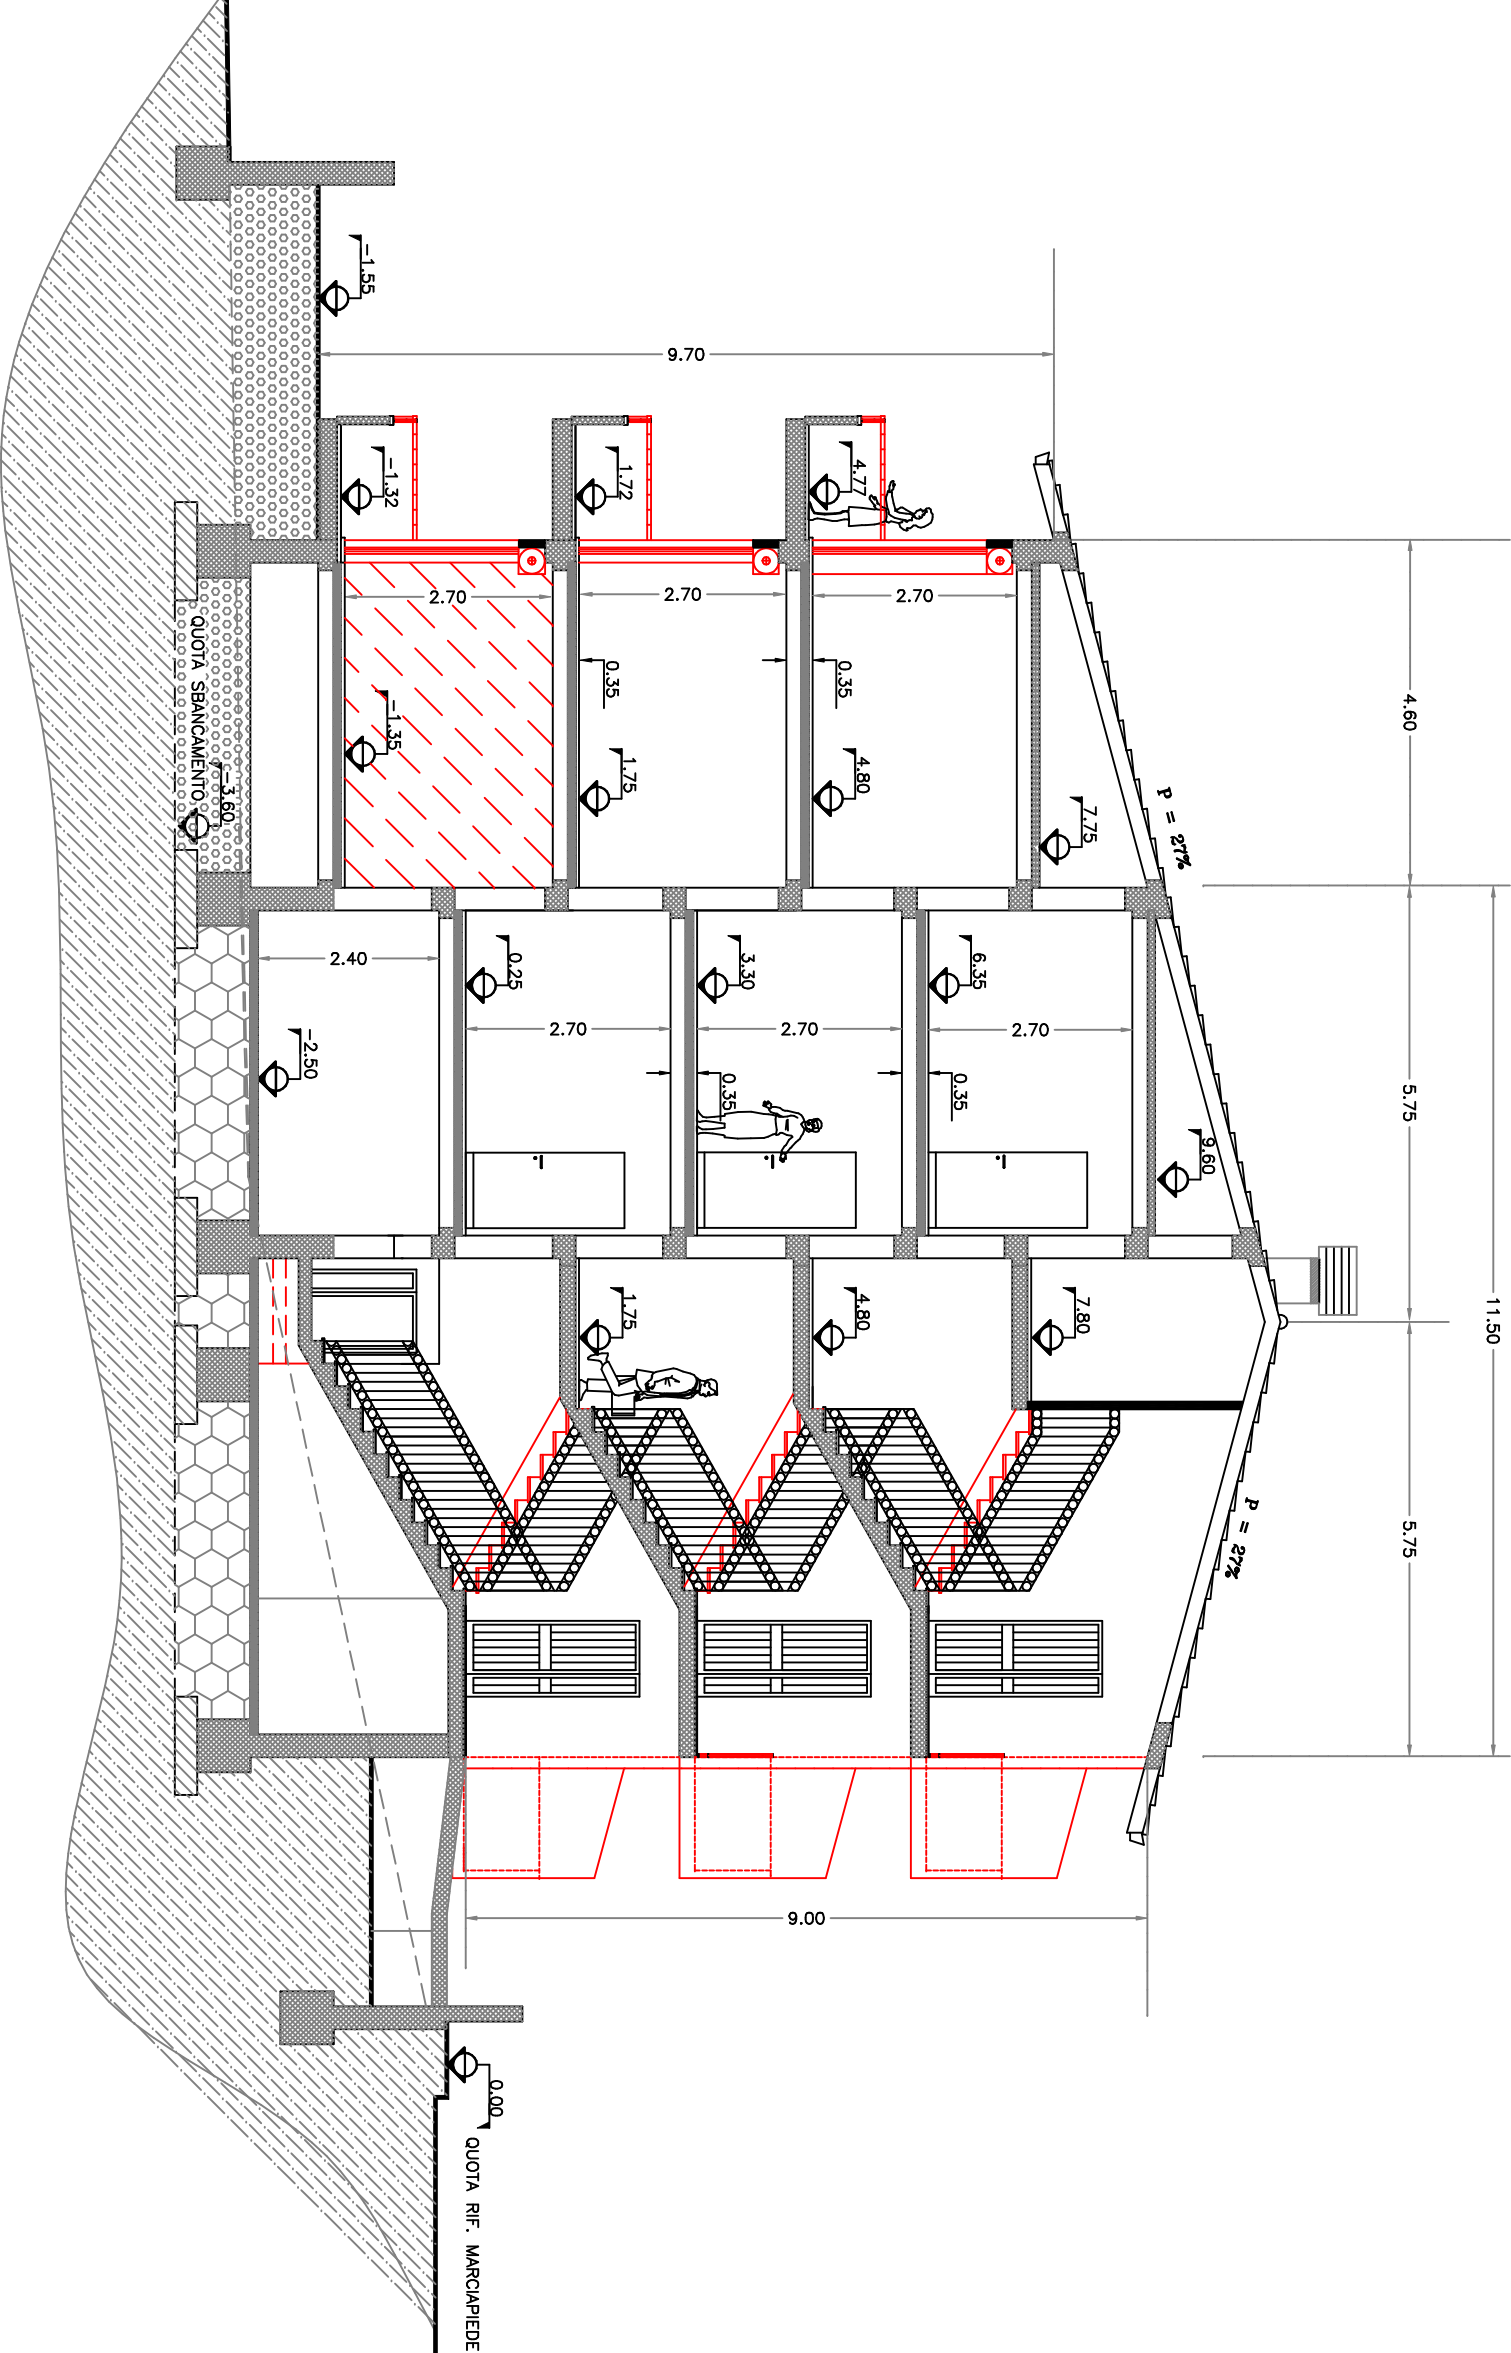

SEZIONE Y-Y CORPO B

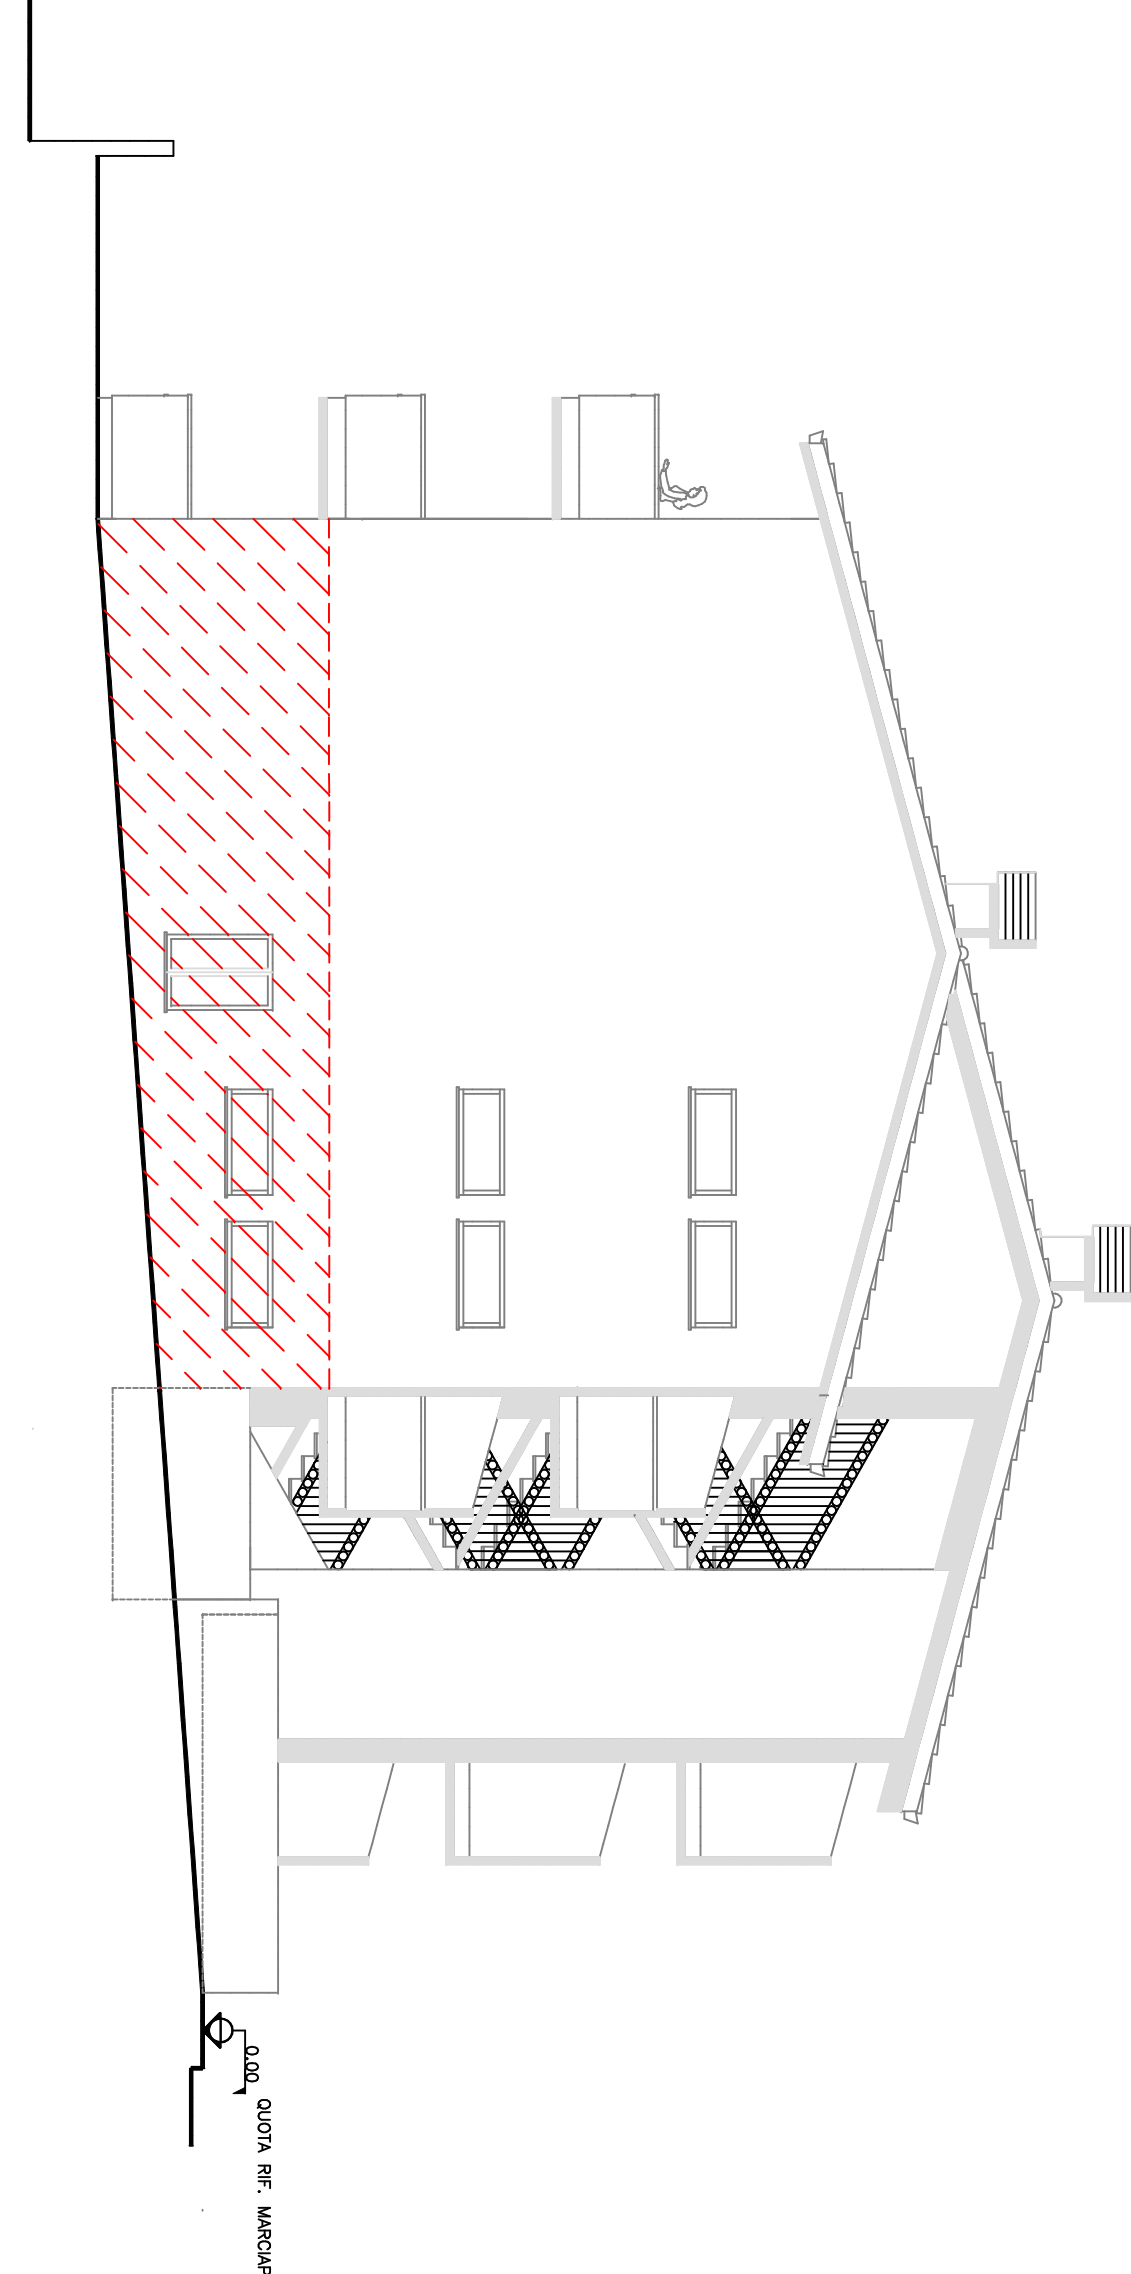

PROSPETTO SX CORPO B

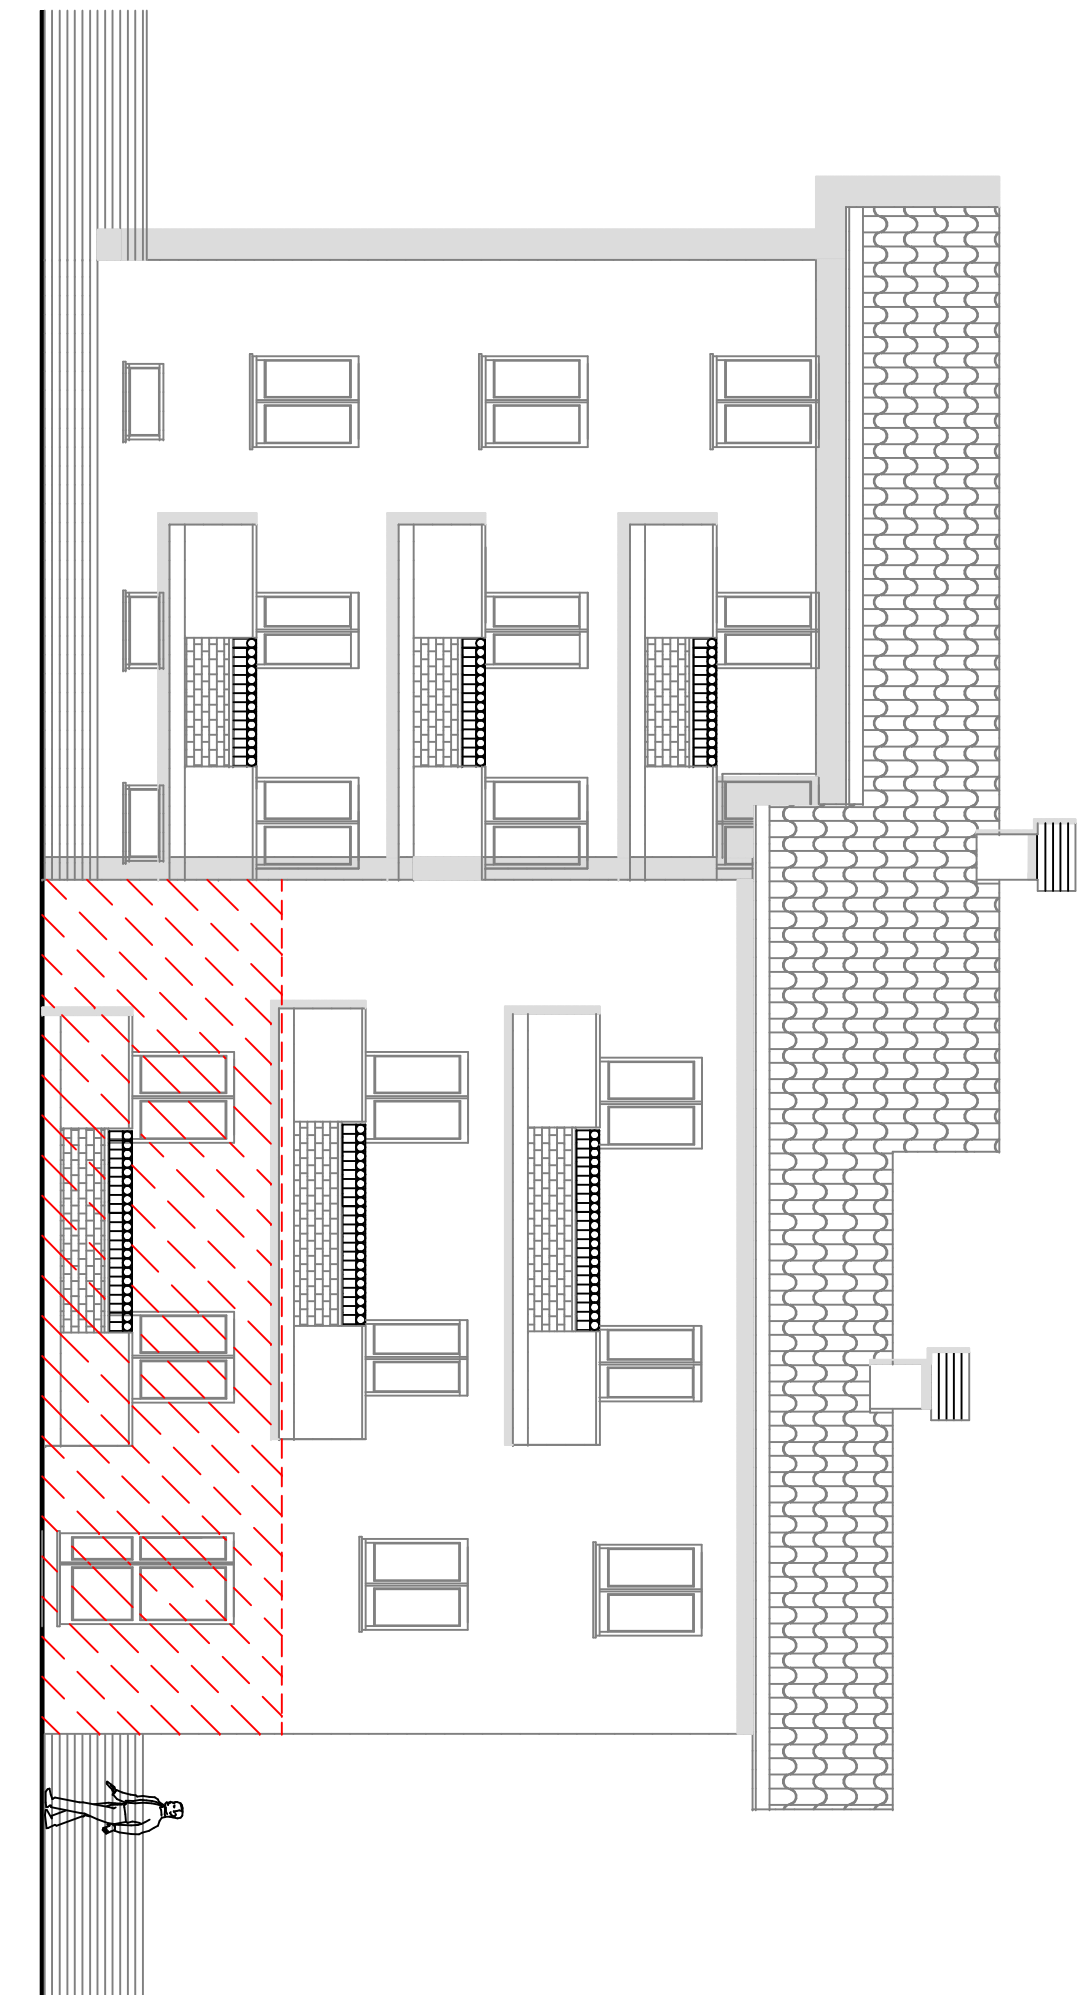

PROSPETTO POSTERIORE CORPO B