


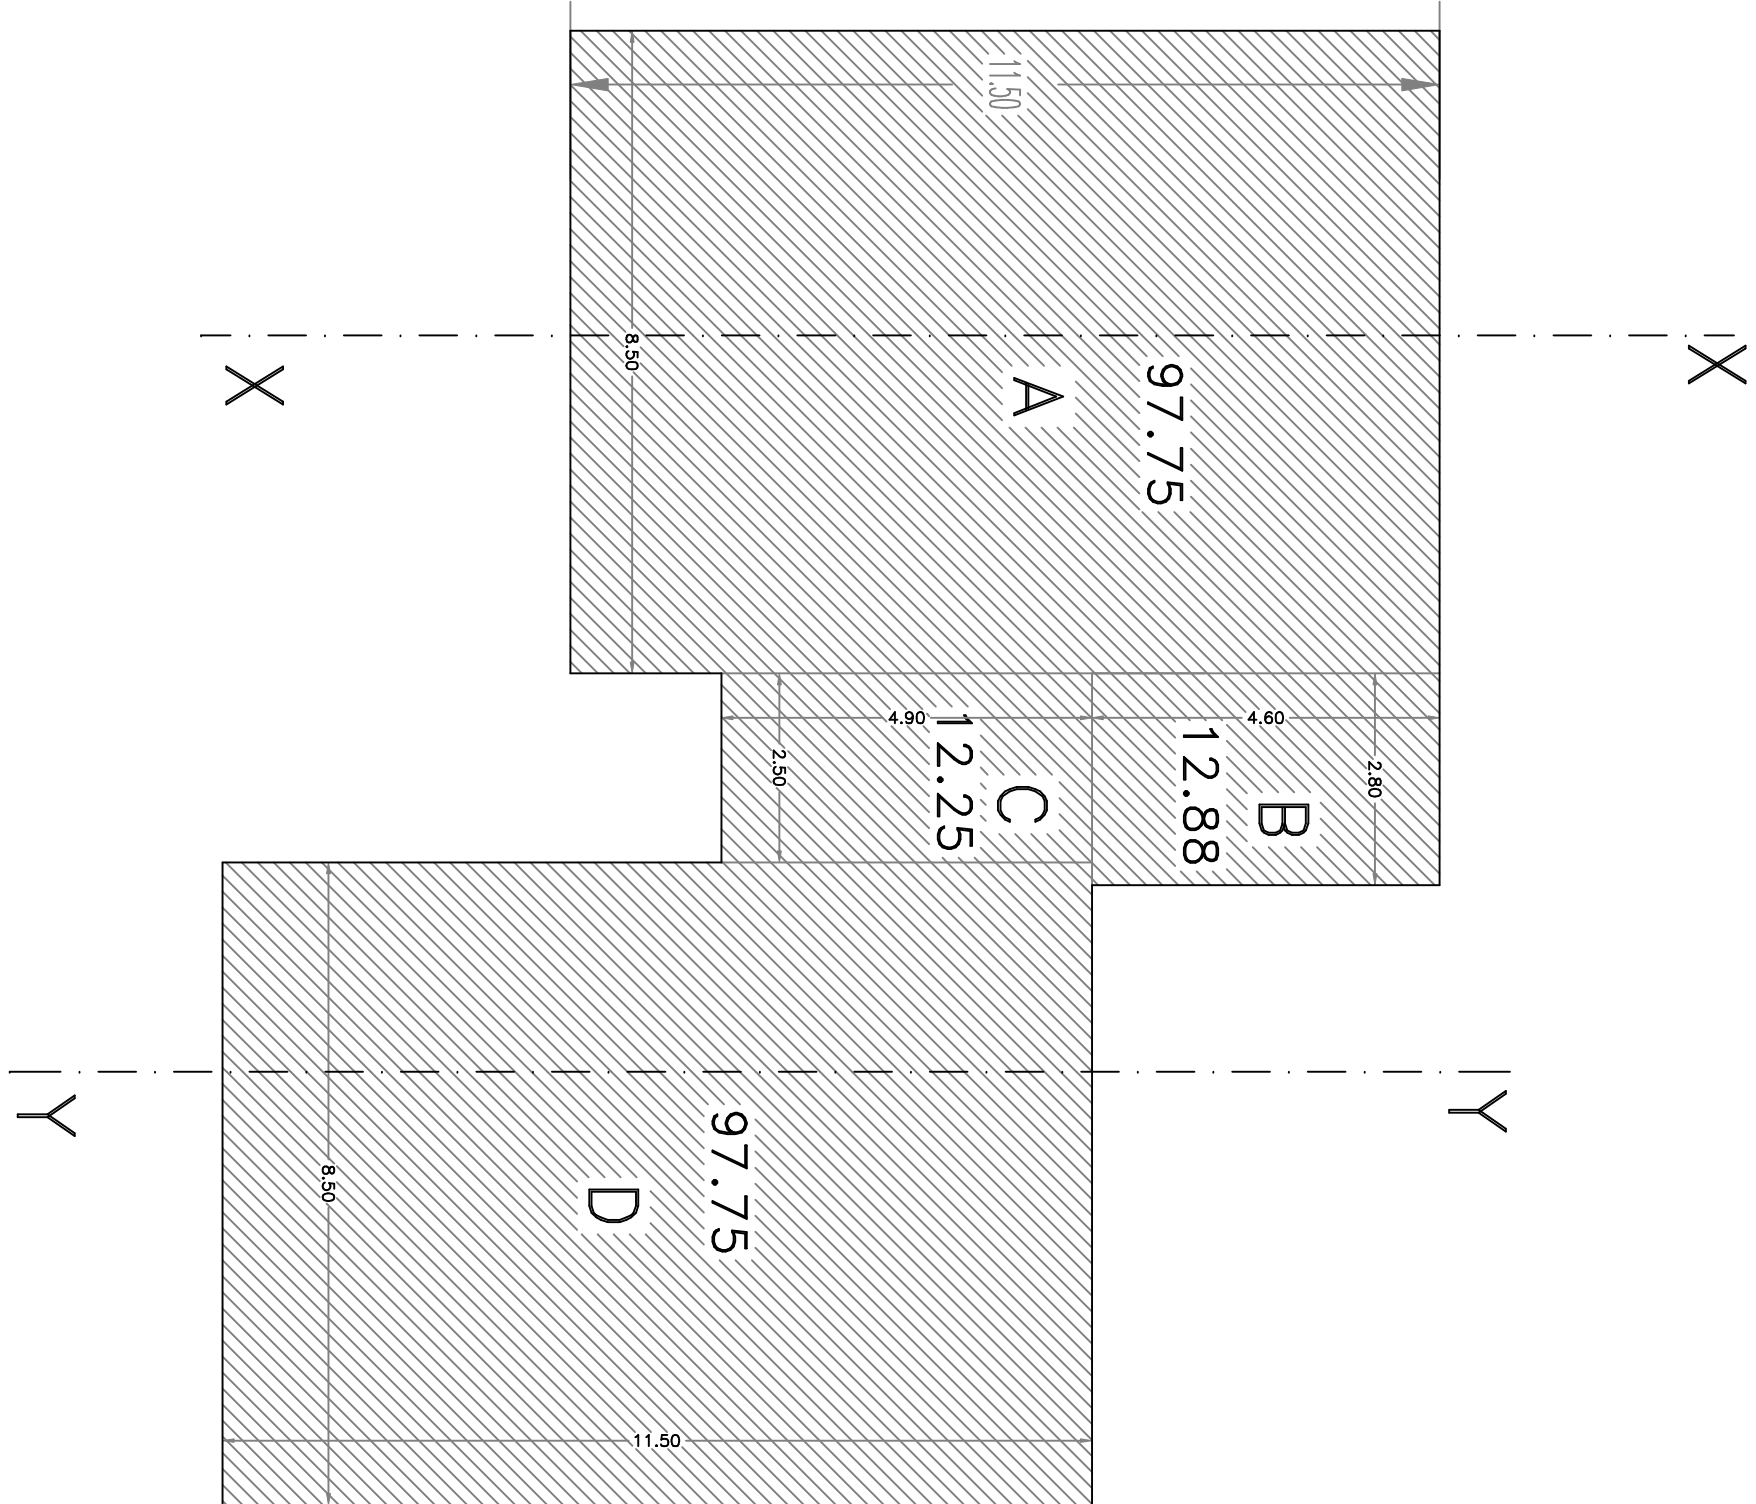


PIANTA TIPO CORPO B

(DATI PLANOVOLUMETRICI)

I DATI SONO INVARIATI RISPETTO AL PROGETTO APPROVATO


CORPO B – MODIF.			
	SUP.COP.	ALTEZZA	VOLUME
A	11.50x8.50	97.75	9.35
B	4.60x2.80	12.88	9.35
C	4.90x2.50	12.25	9.35
D	11.50x8.50	97.75	9.50
TOTALI	MQ.220.63	TOTALI	MC.2077.55

PROGETTO APPROVATO

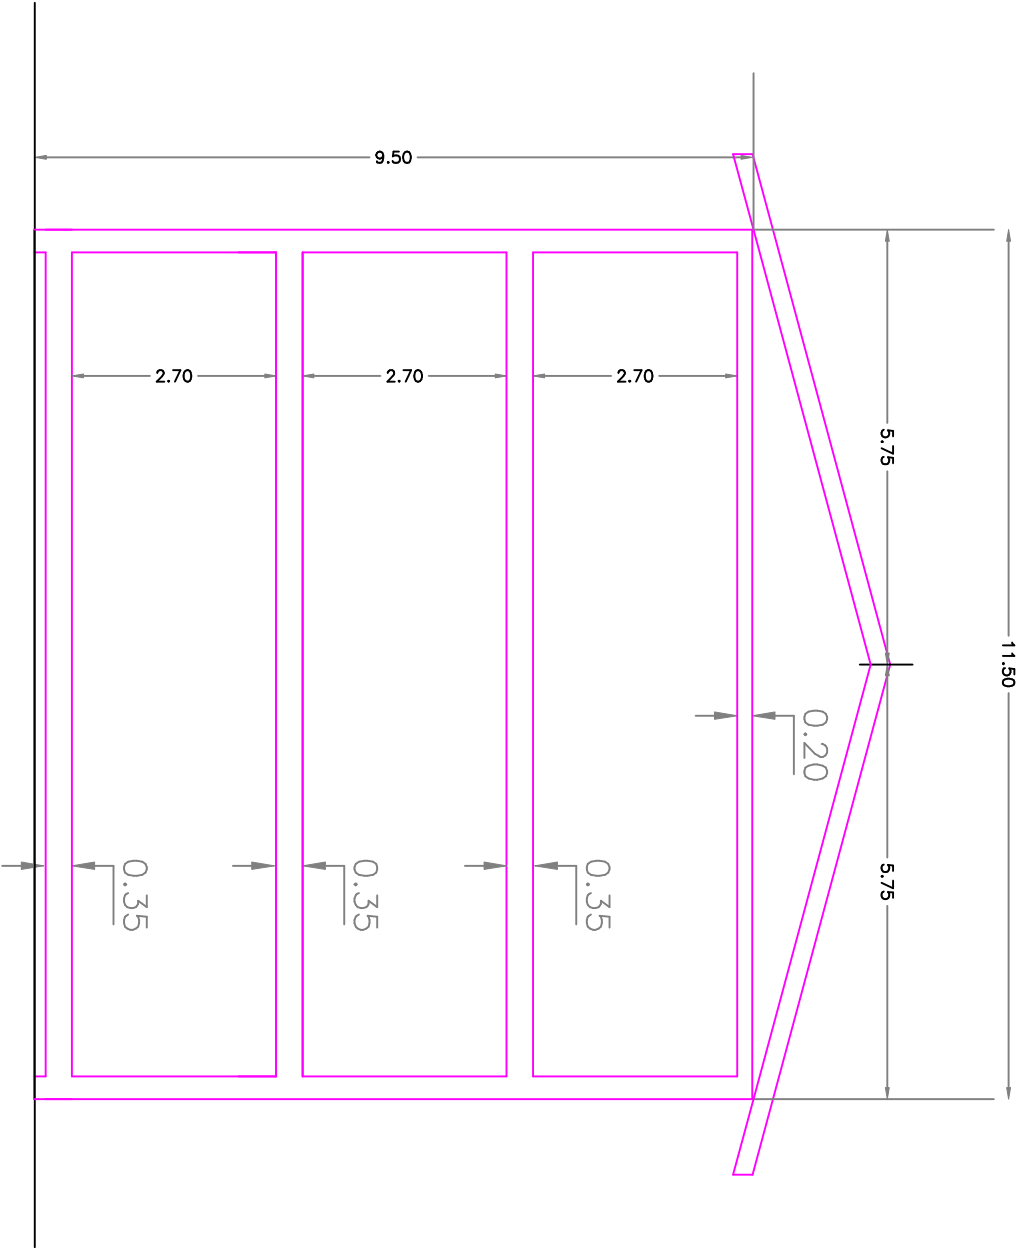


SEZIONE TIPO Y-Y

PROGETTO APPROVATO

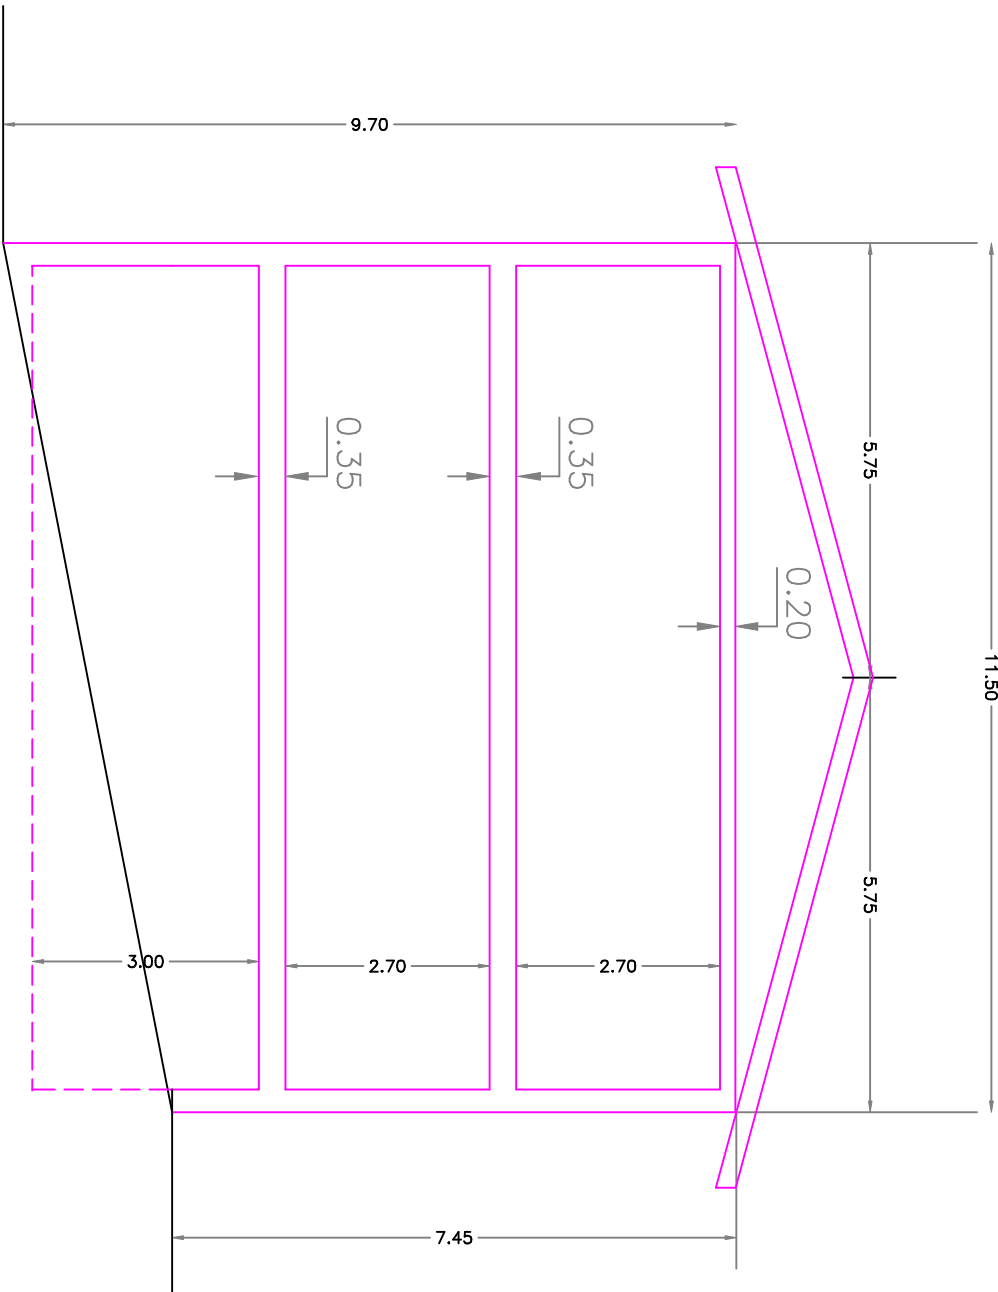


SEZIONE TIPO X-X

PROGETTO MODIFICATO

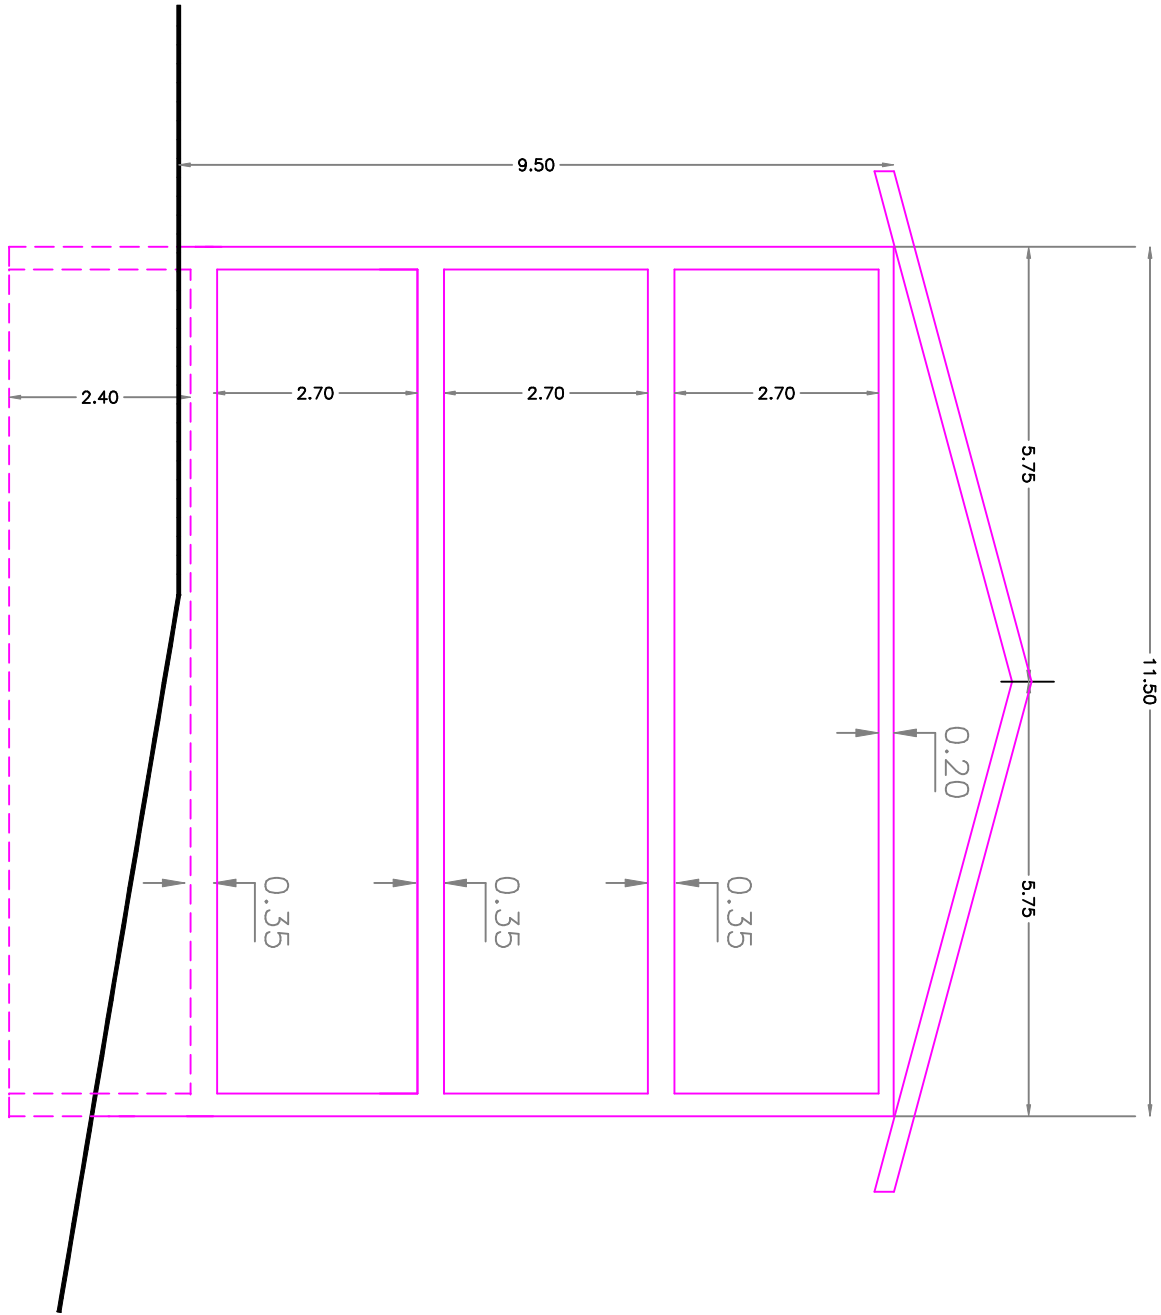

SEZIONE Y-Y CORPO B

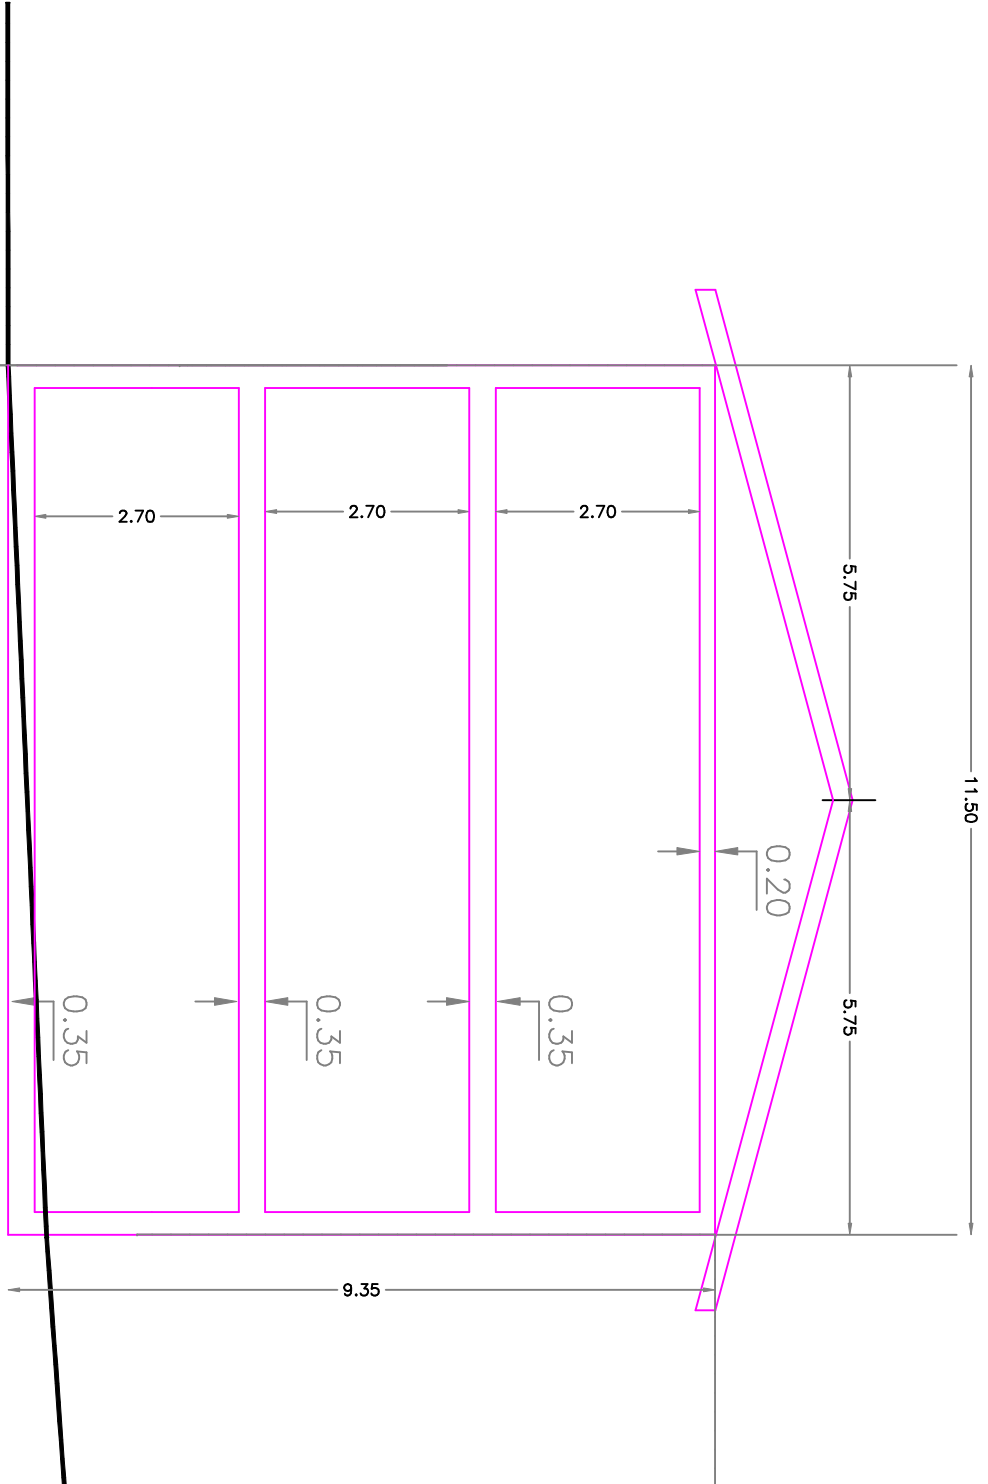

SEZIONE X-X CORPO B



azienda regionale per l'edilizia abitativa
Diretto: G. Orsano - Ufficio Tecnico

PROGETTO

COMPLETAMENTO DI N. 1 ALLOGGIO DI E.R.P. NEL COMUNE DI CUGLIERI (EX PIANO DI ZONA 167)

Elaborato

CALCOLO SUPERFICI E VOLUMI

PROG. APPR. CONCES. EDIL. N.23 DEL 31/08/2009

Redatto da

Geom. Salvatore IRDE

Legge

D.G.R. n. 4223 del 20/10/2011

Data

Novembre 2015

Aggiornamento

Scala

1:100

Tavola

2

Seg. del Procedimento

Ing. Andrea BRIGAS