



sezione verticale — scala 1:10

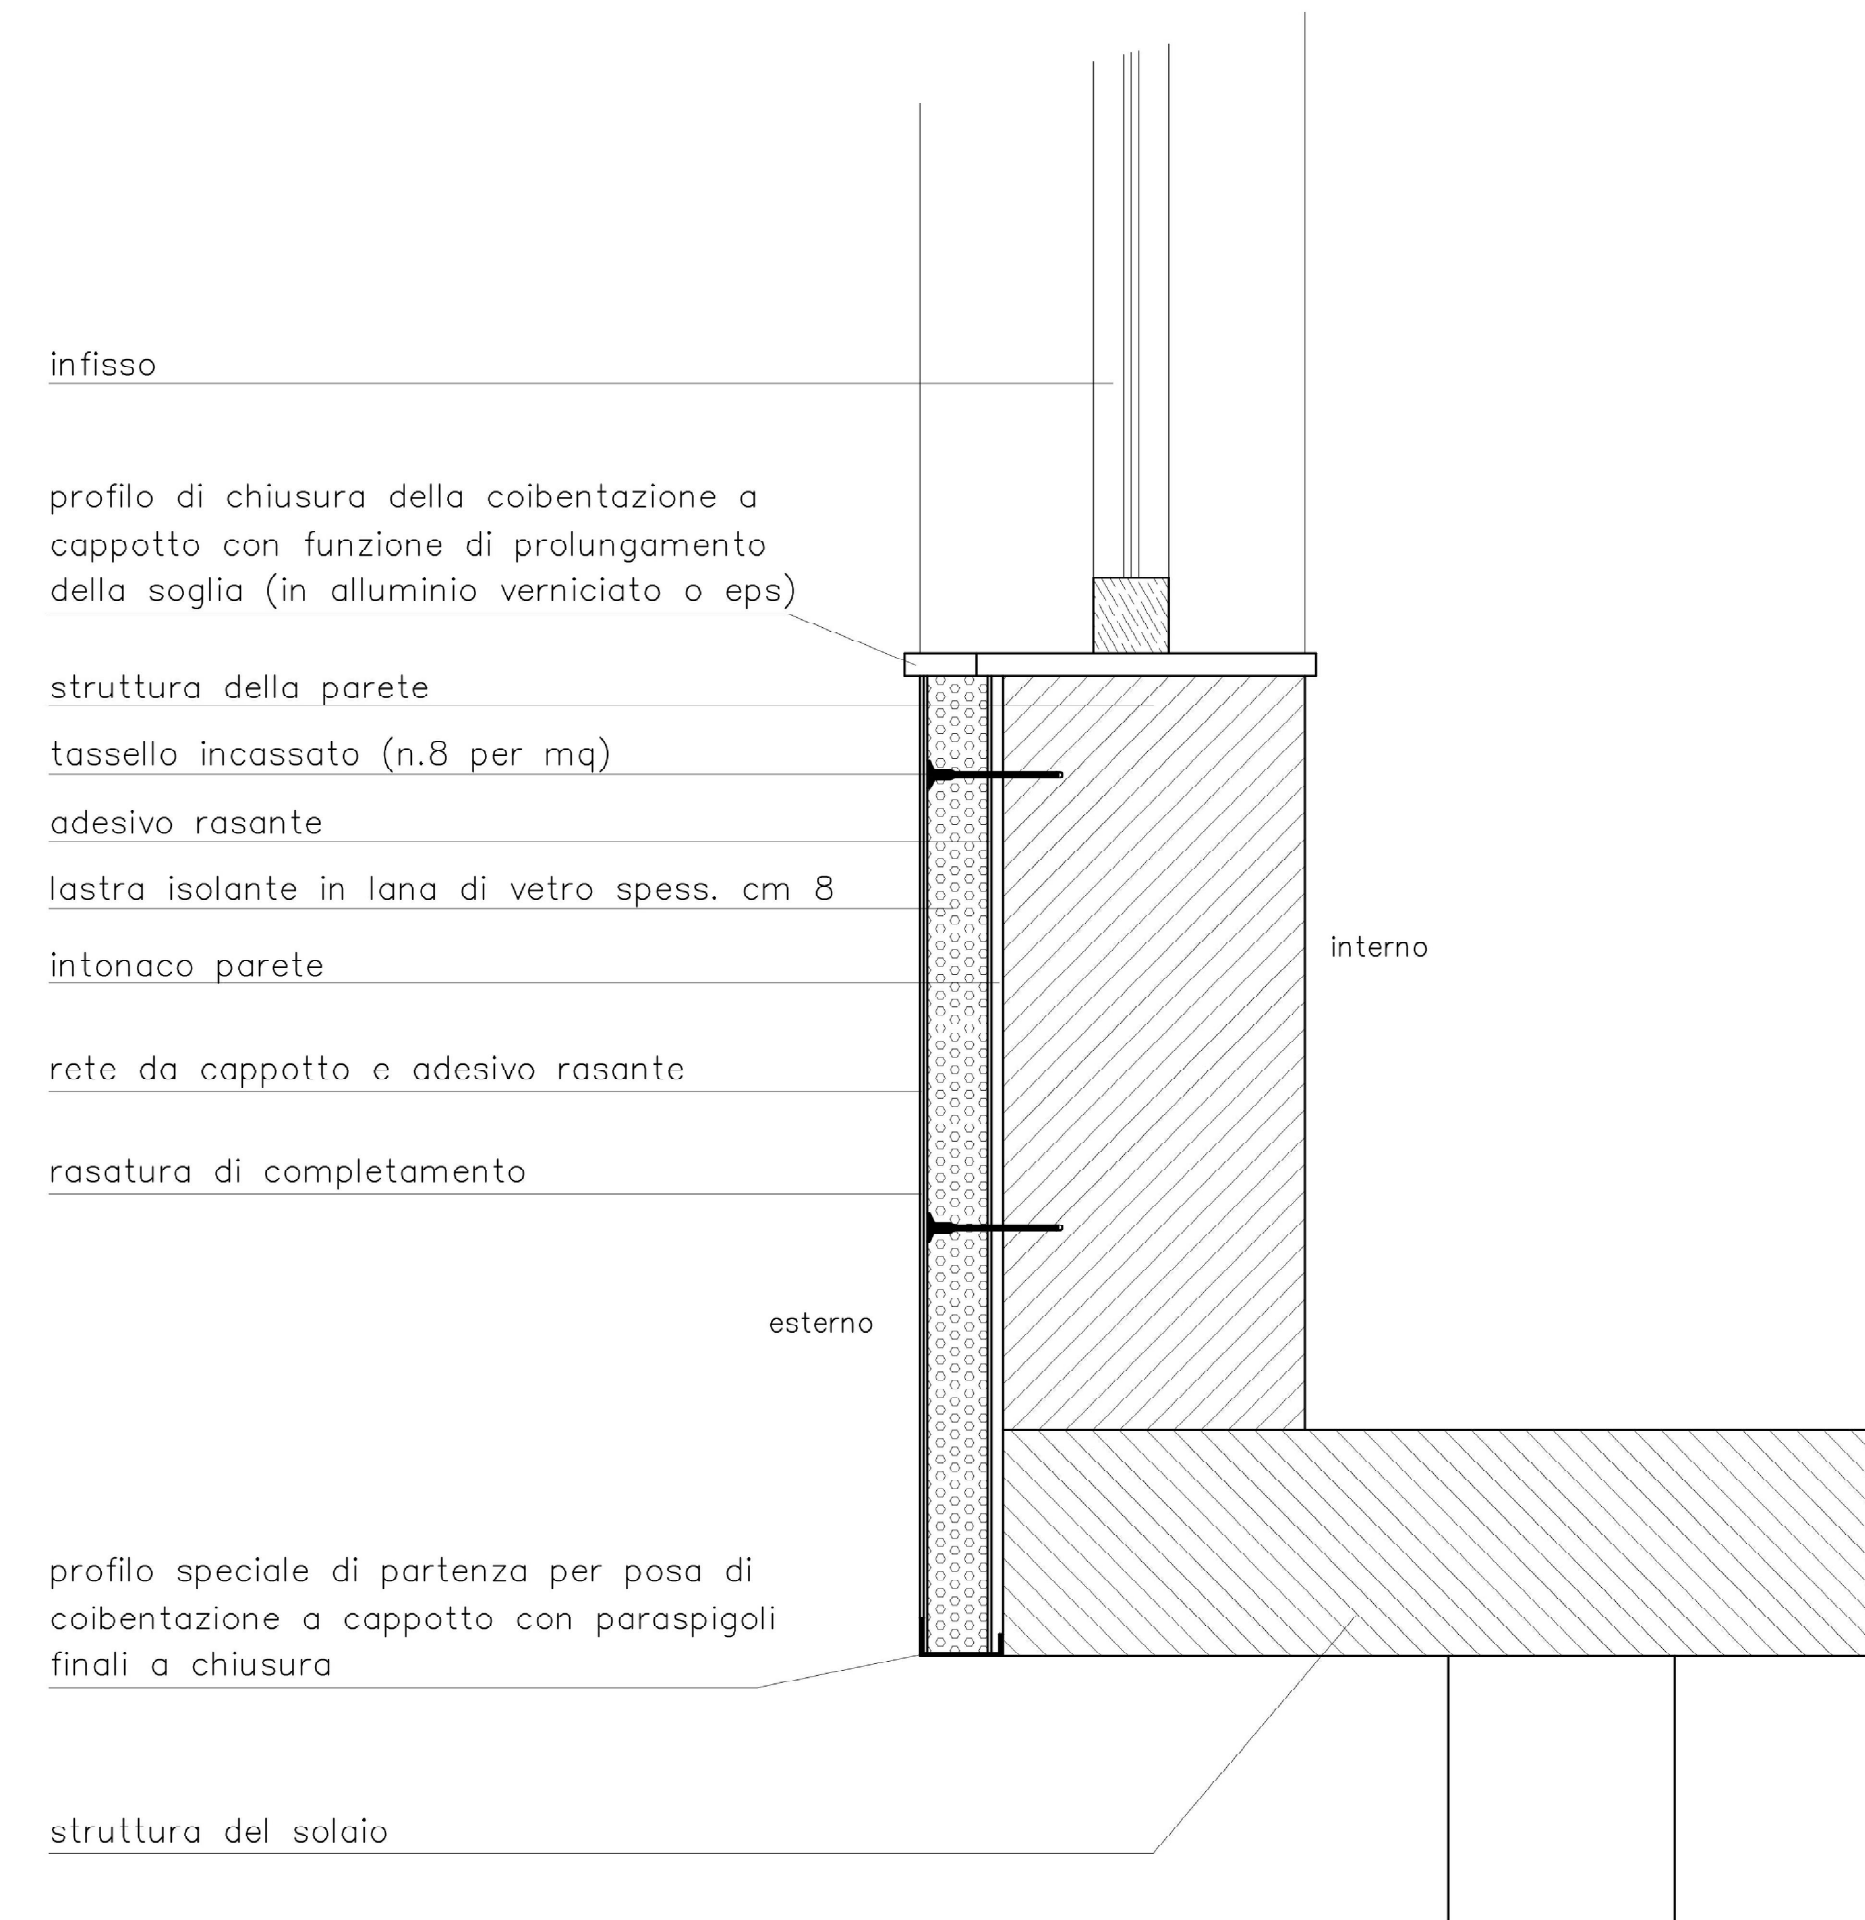


PROSPETTO SUD — OVEST

scala 1:100

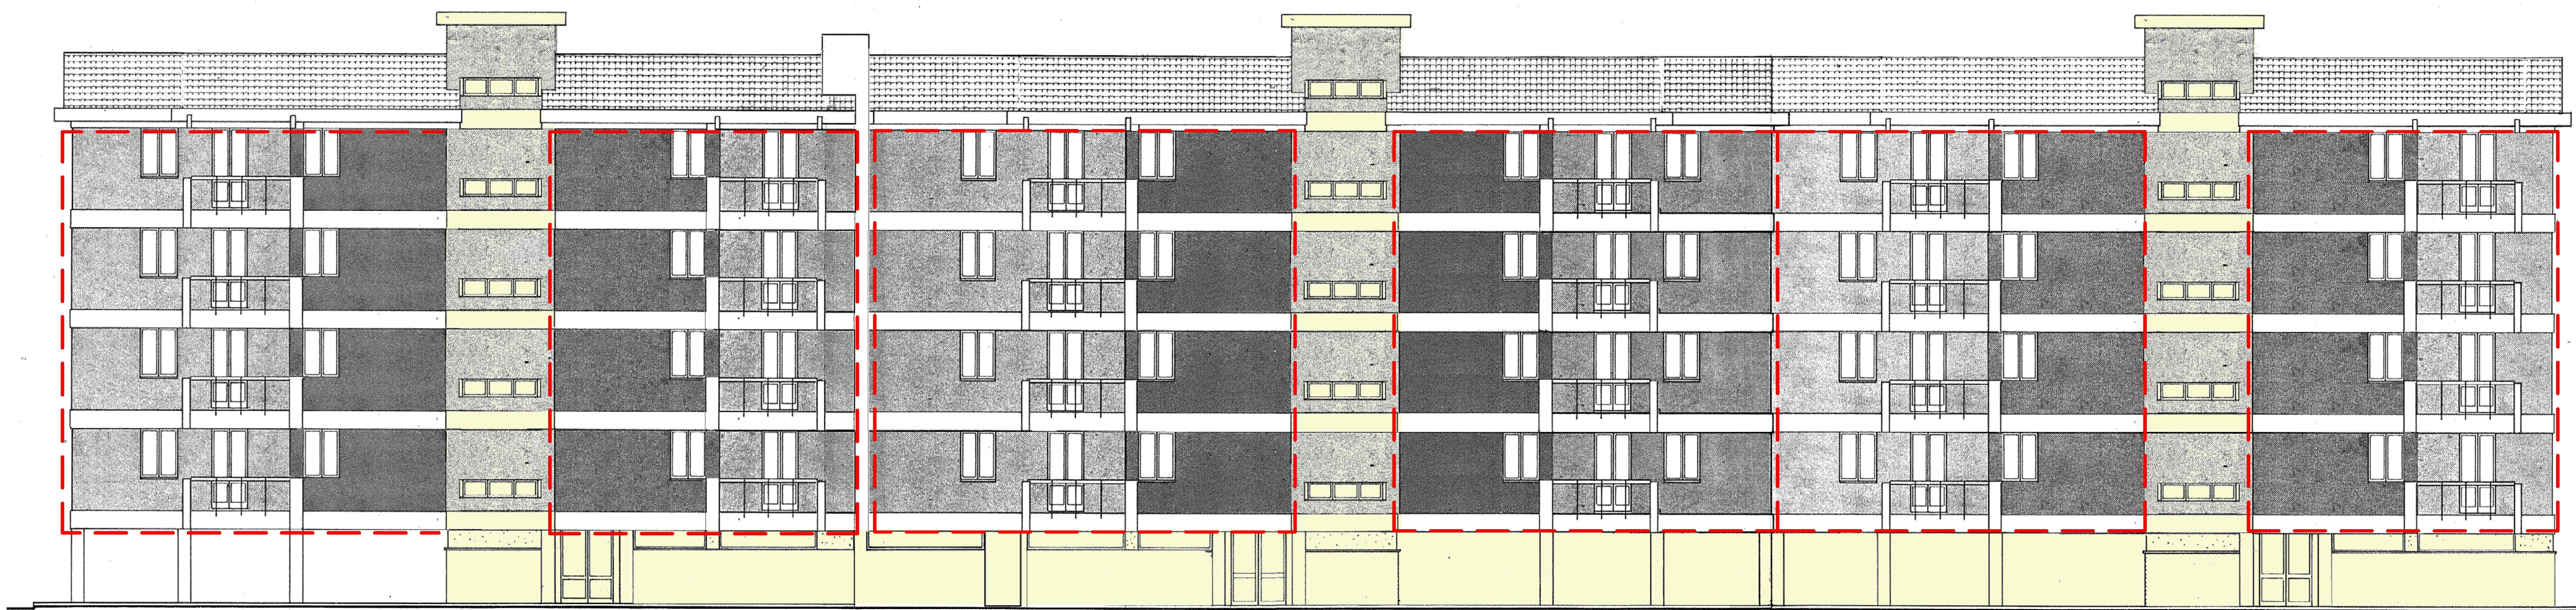

PROSPETTO NORD — OVEST

scala 1:100

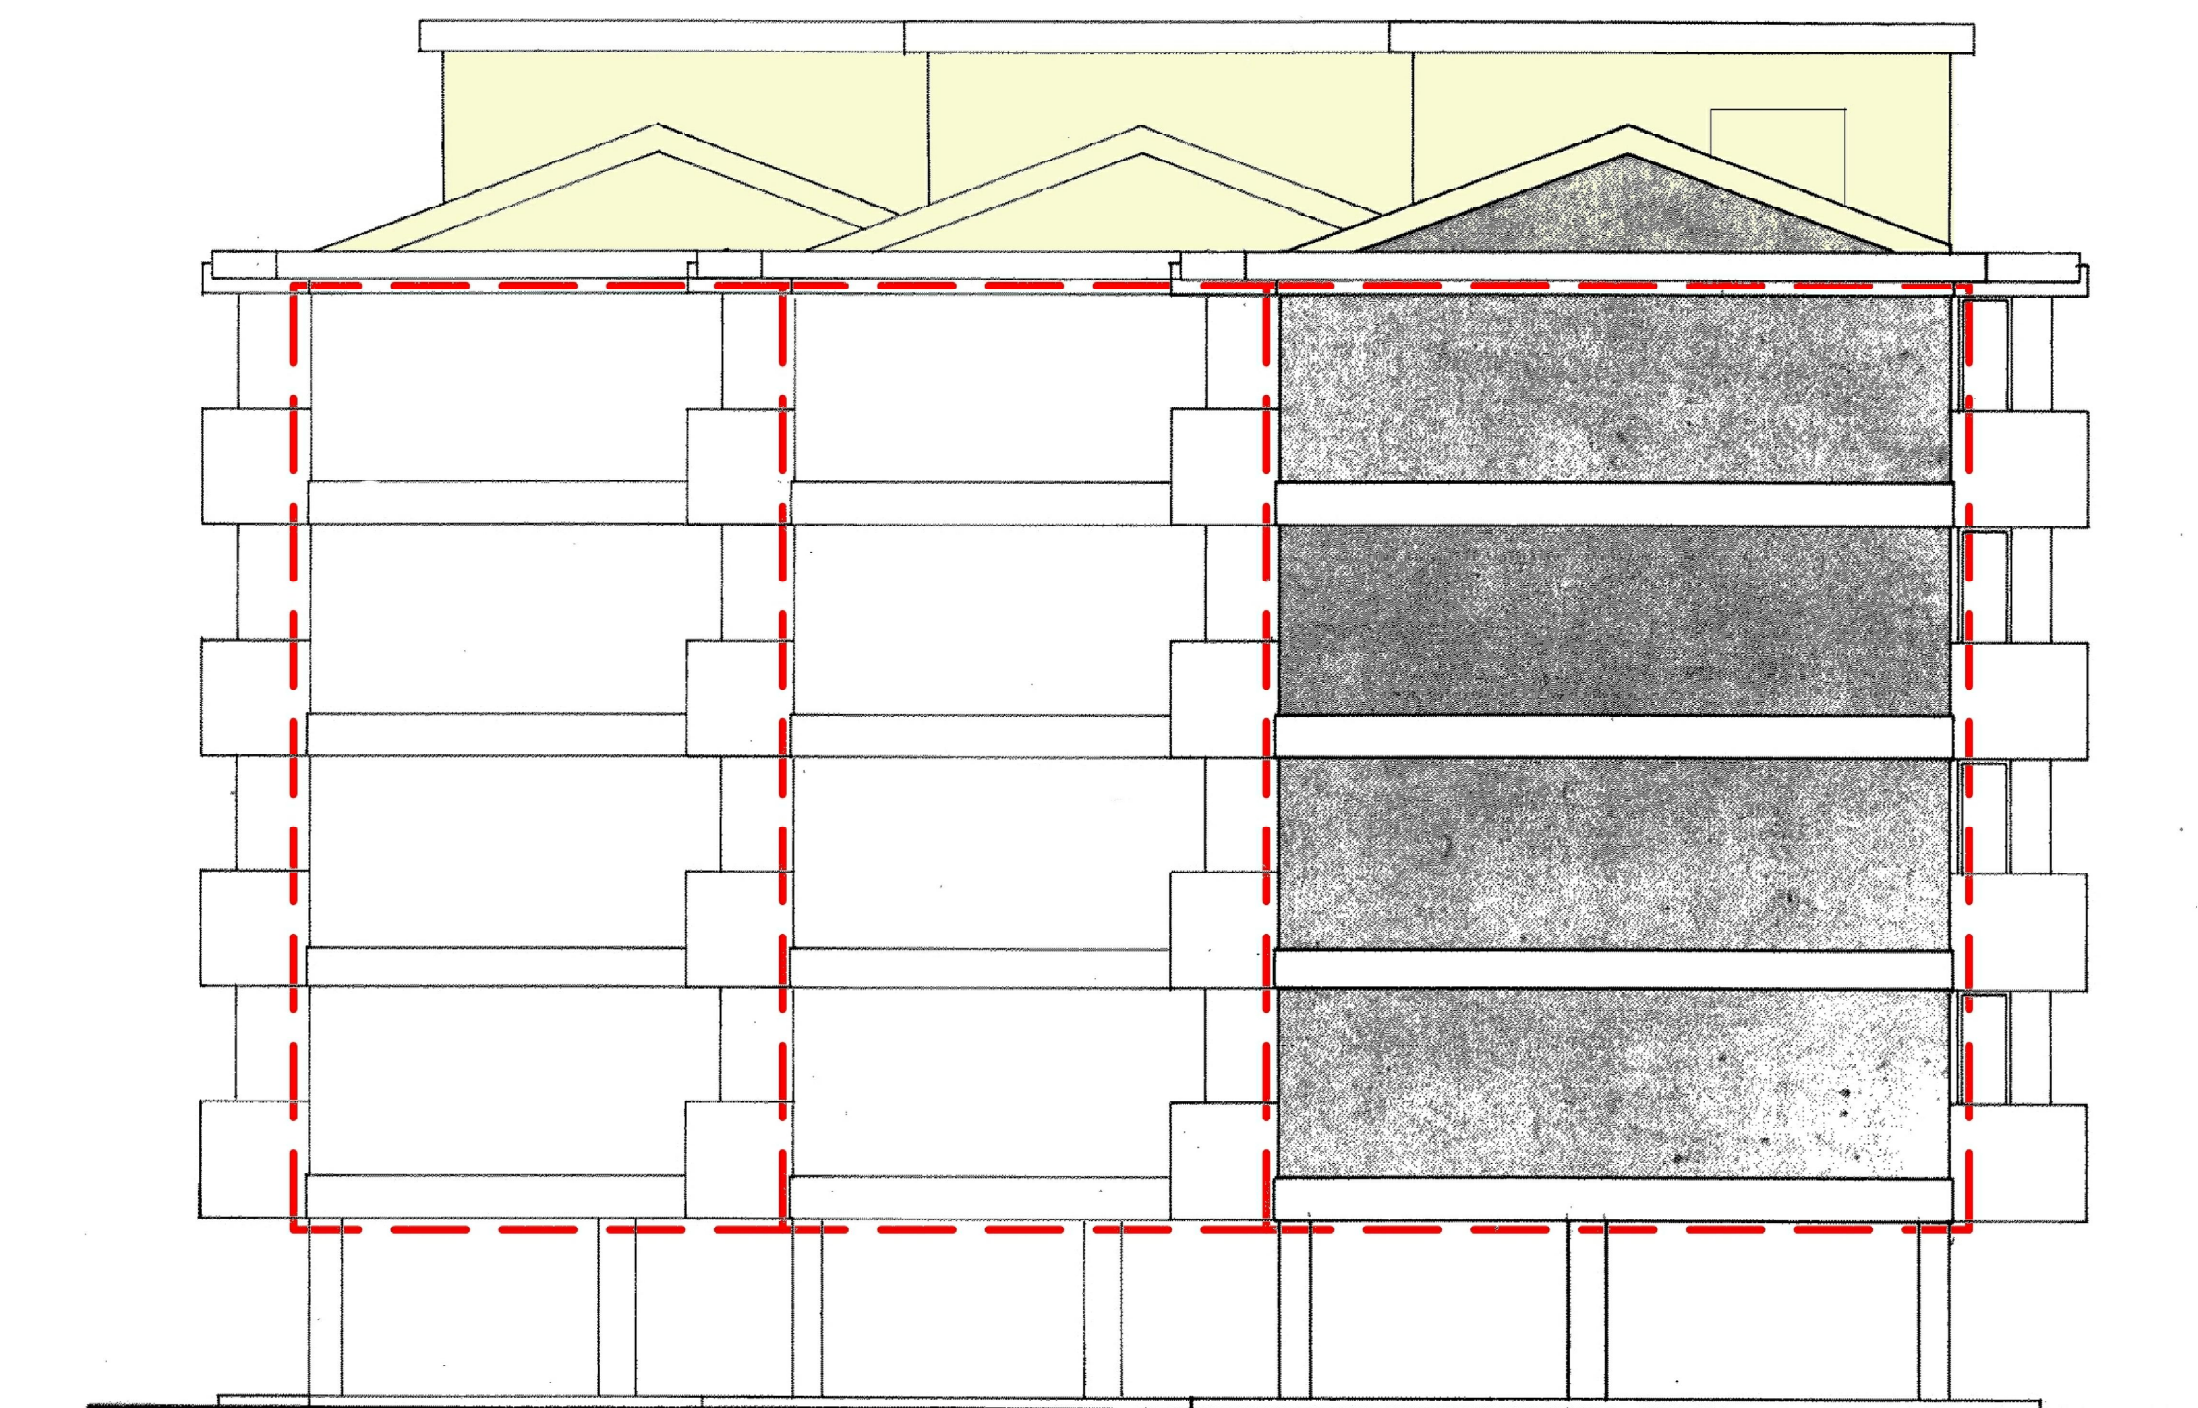

volume da coibentare con rivestimento a cappotto

volume da tinteggiare


PROSPETTO NORD — EST

scala 1:100



PROSPETTO SUD — EST

scala 1:100

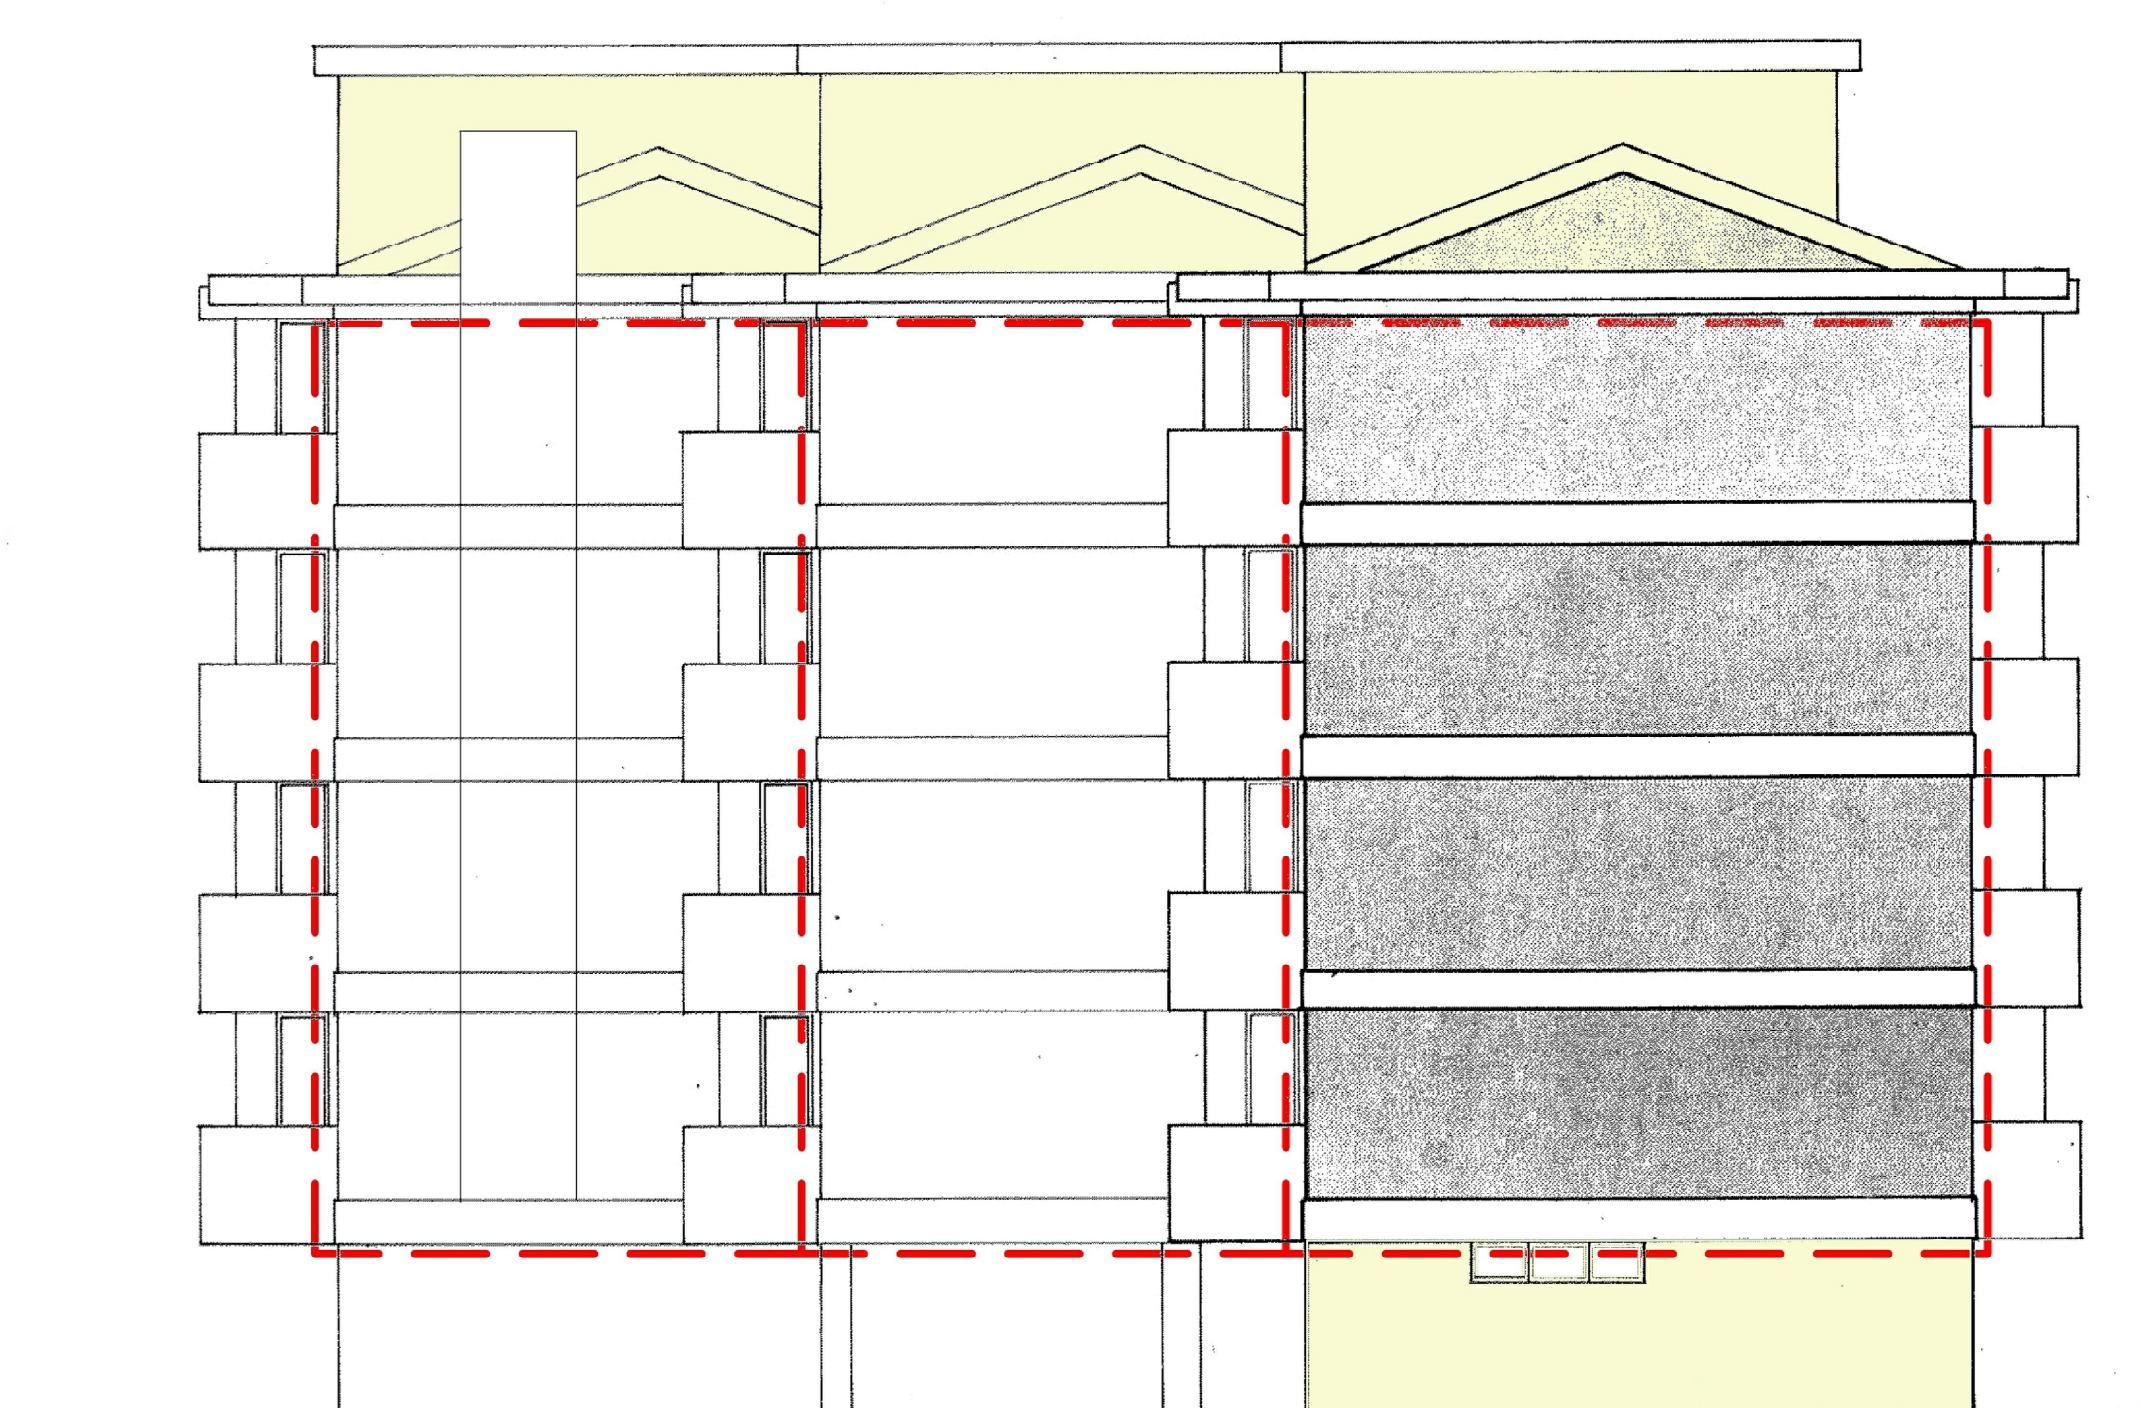

AREA

Servizio Territoriale Gestione Immobili di Nuoro
azienda regionale per l'edilizia abitativa

COMUNE DI NUORO

Manutenzione straordinaria e miglioramento dell'efficienza energetica in un fabbricato di e.r.p. (24 alloggi) sito in Via Rossini n. 2 - 4 - 6

PROGETTO ESECUTIVO

ELABORATO
Elaborati Grafici
Prospetti e Particolari Costruttivi

TAVOLA
2B
SCALA
varie

IL PROGETTISTA
Geom. Giampaolo Prisco

DATA-AGGIORNAMENTO
IL DIRETTORE DEL SERVIZIO
Arch. Giovanni Larocca Conte