


**A R E A**Servizio Territoriale Gestione Immobili di Nuoro  
azienda regionale per l'edilizia abitativa**COMUNE DI NUORO**

Lavori di manutenzione straordinaria e di miglioramento dell'efficienza energetica di un fabbricato di E.R.P. sito a Nuoro in via Paul Klee n°16.  
CUP J64B14000160008.

**PROGETTO ESECUTIVO****ELABORATO**  
***PLANIMETRIA COPERTURA*****TAVOLA****4****SCALA 1:100****DATA-AGGIORNAMENTO** GENNAIO 2016**IL PROGETTISTA**  
ING. ENRICO GALLITTU**IL DIRETTORE DEL SERVIZIO**  
ARCH. GIOVANNI LAROCCA CONTE

[illegible]

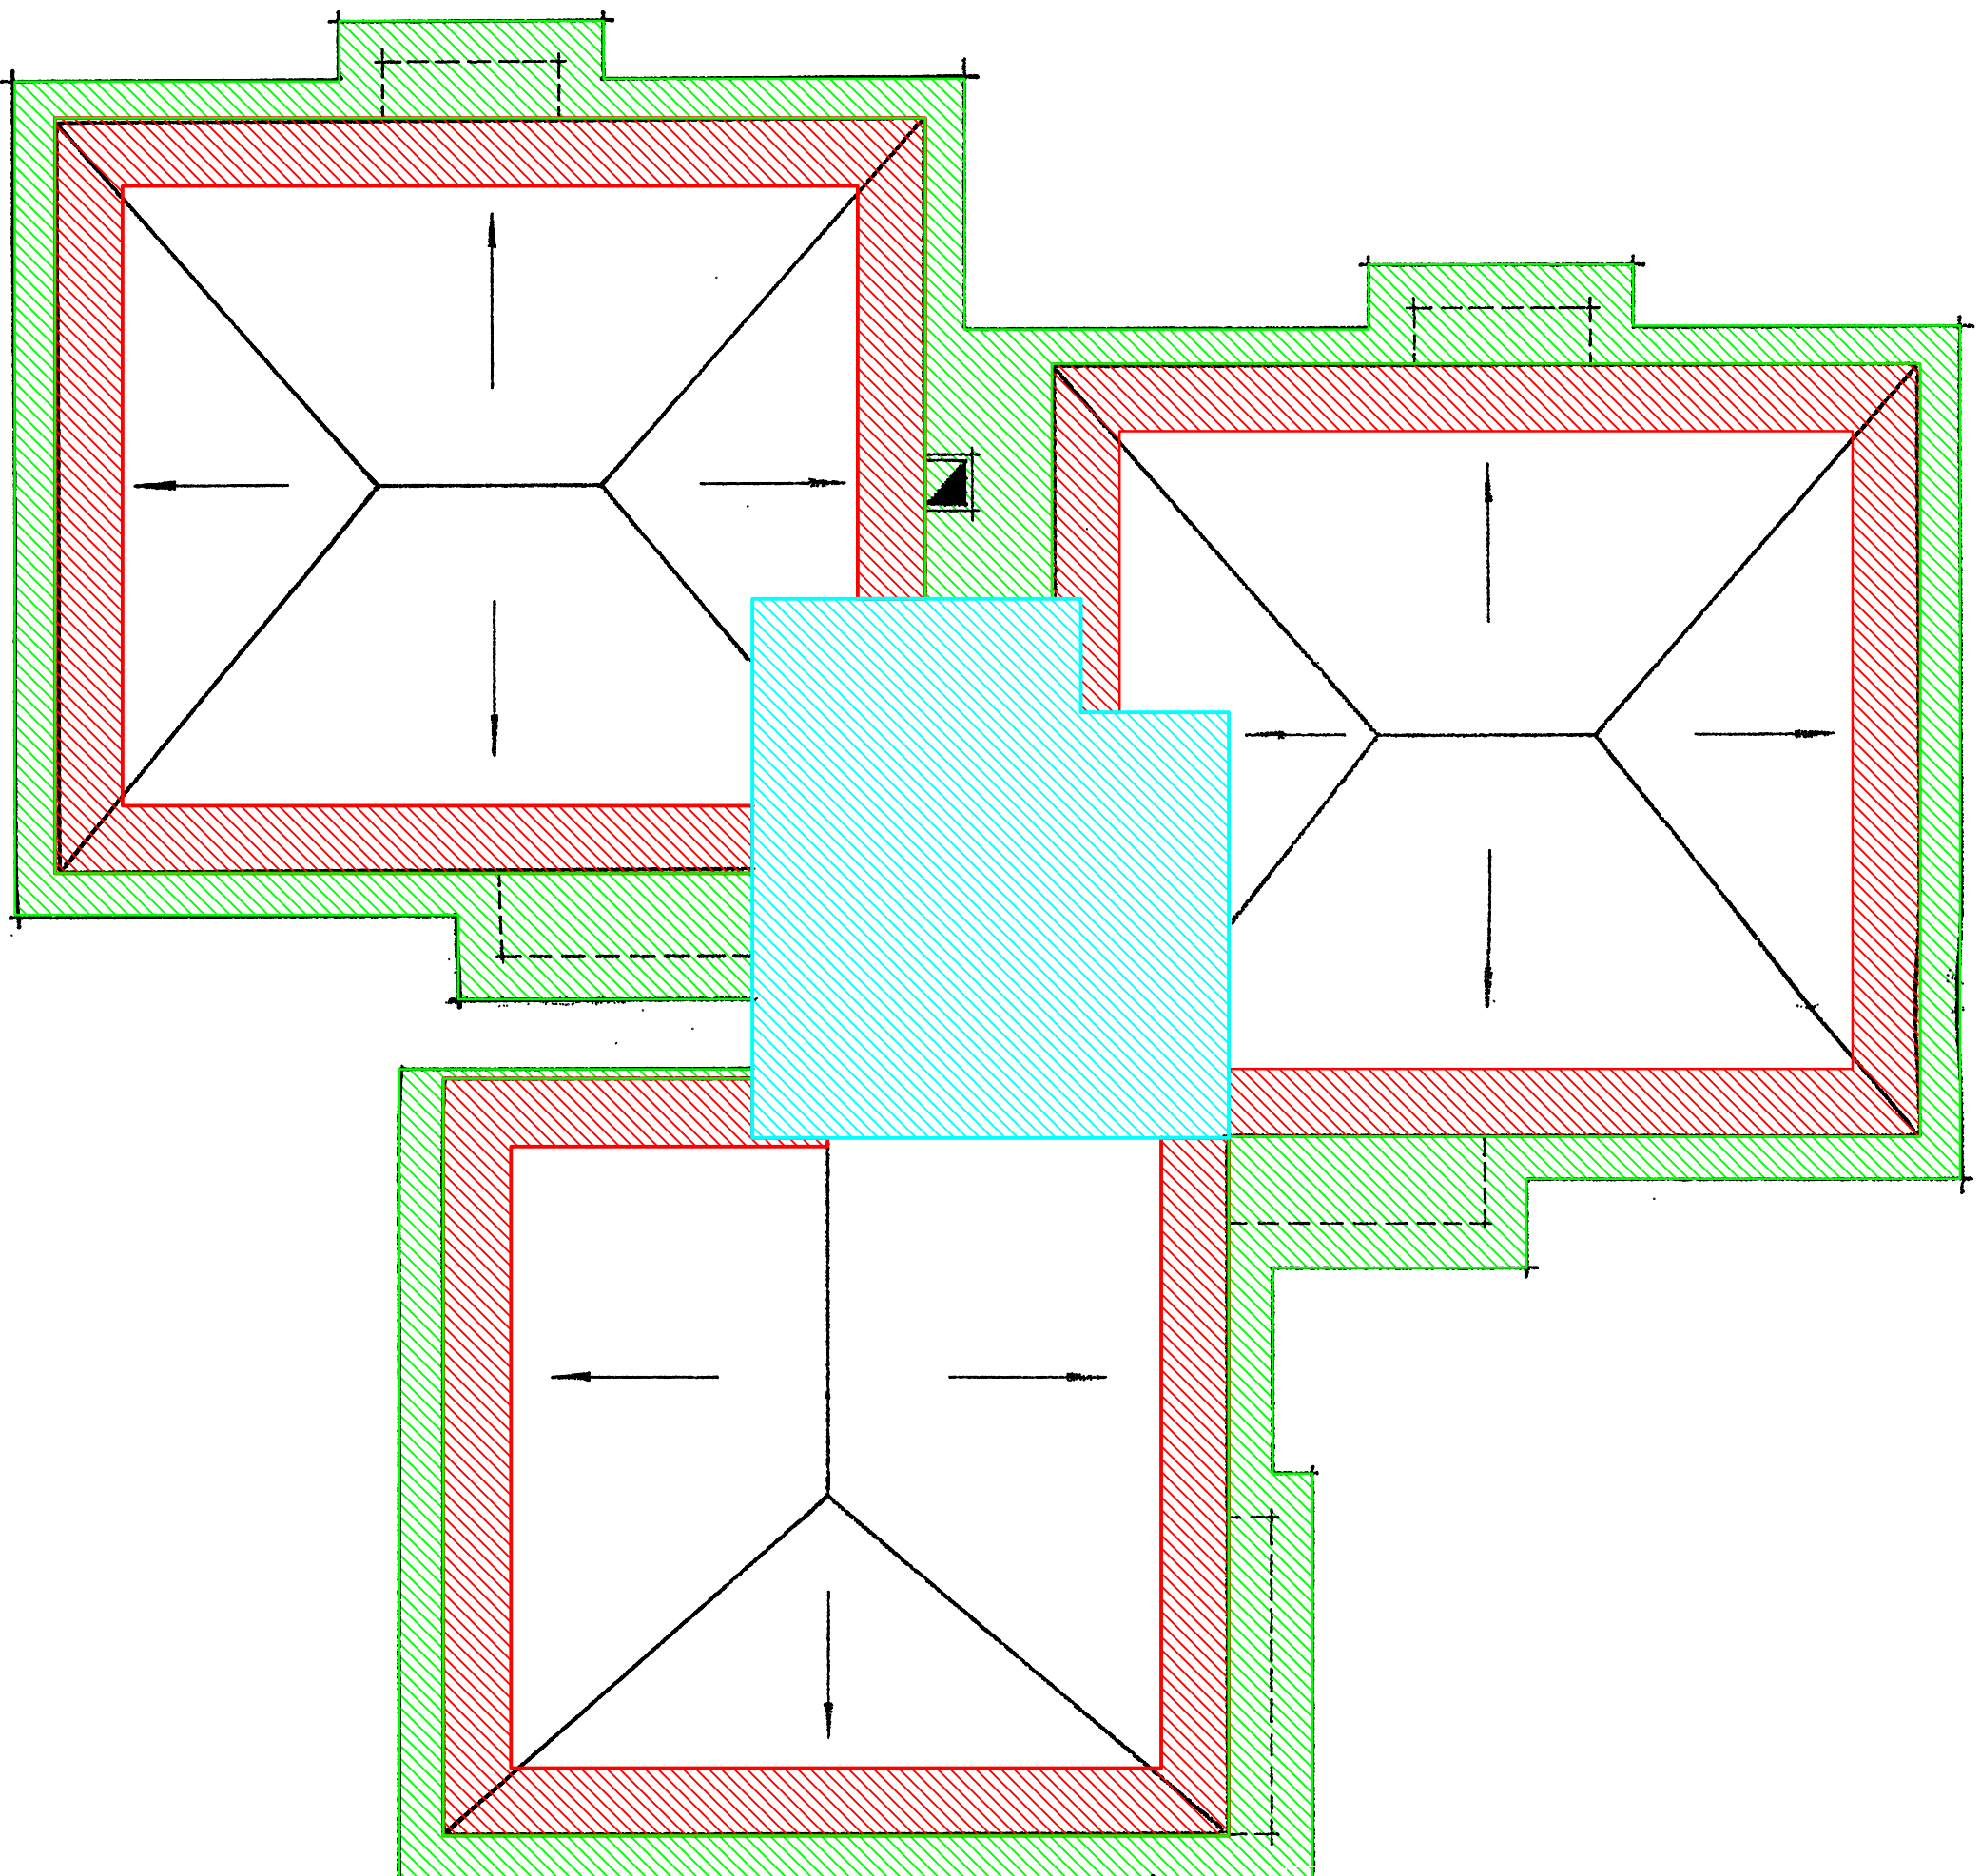

Impermeabilizzazione dei canali di gronda e sulla copertura della sala termica

Impermeabilizzazione del torrino scale

Rimozione e riposizionamento delle parti perimetrali di copertura a tegole (*fascia di 0,8m*) per il risvolto dell'impermeabilizzazione.