



PIANO TERRA

Scala 1:100

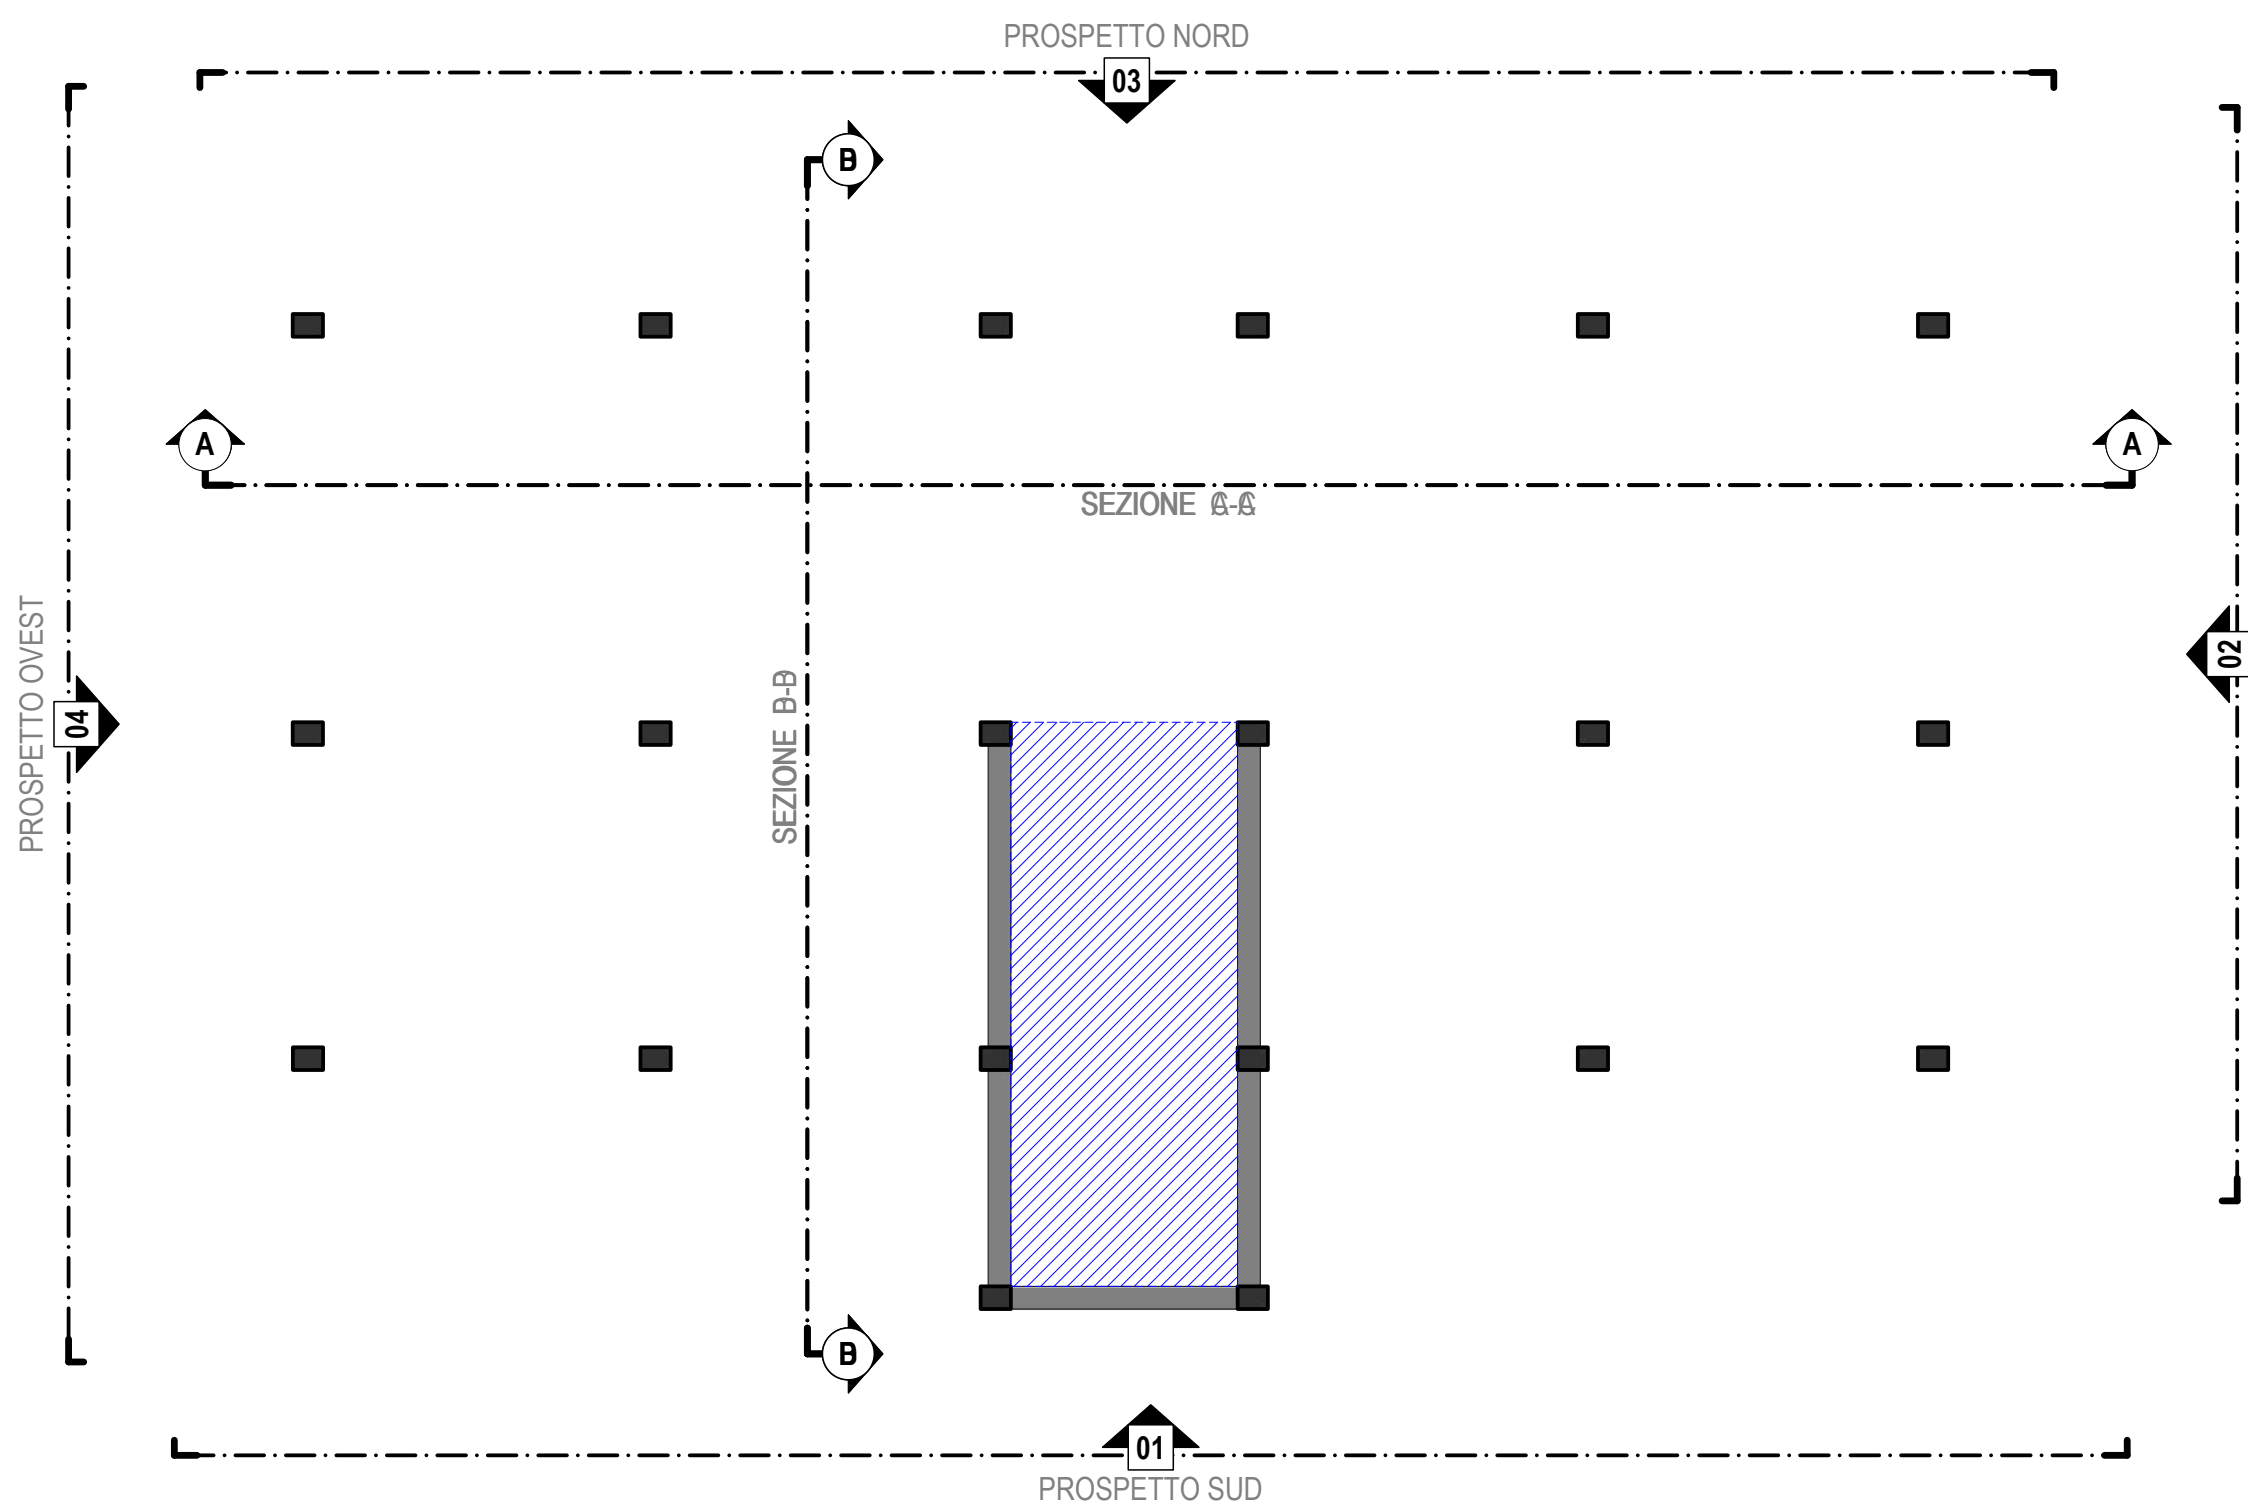


PIANO TIPO

Scala 1:100

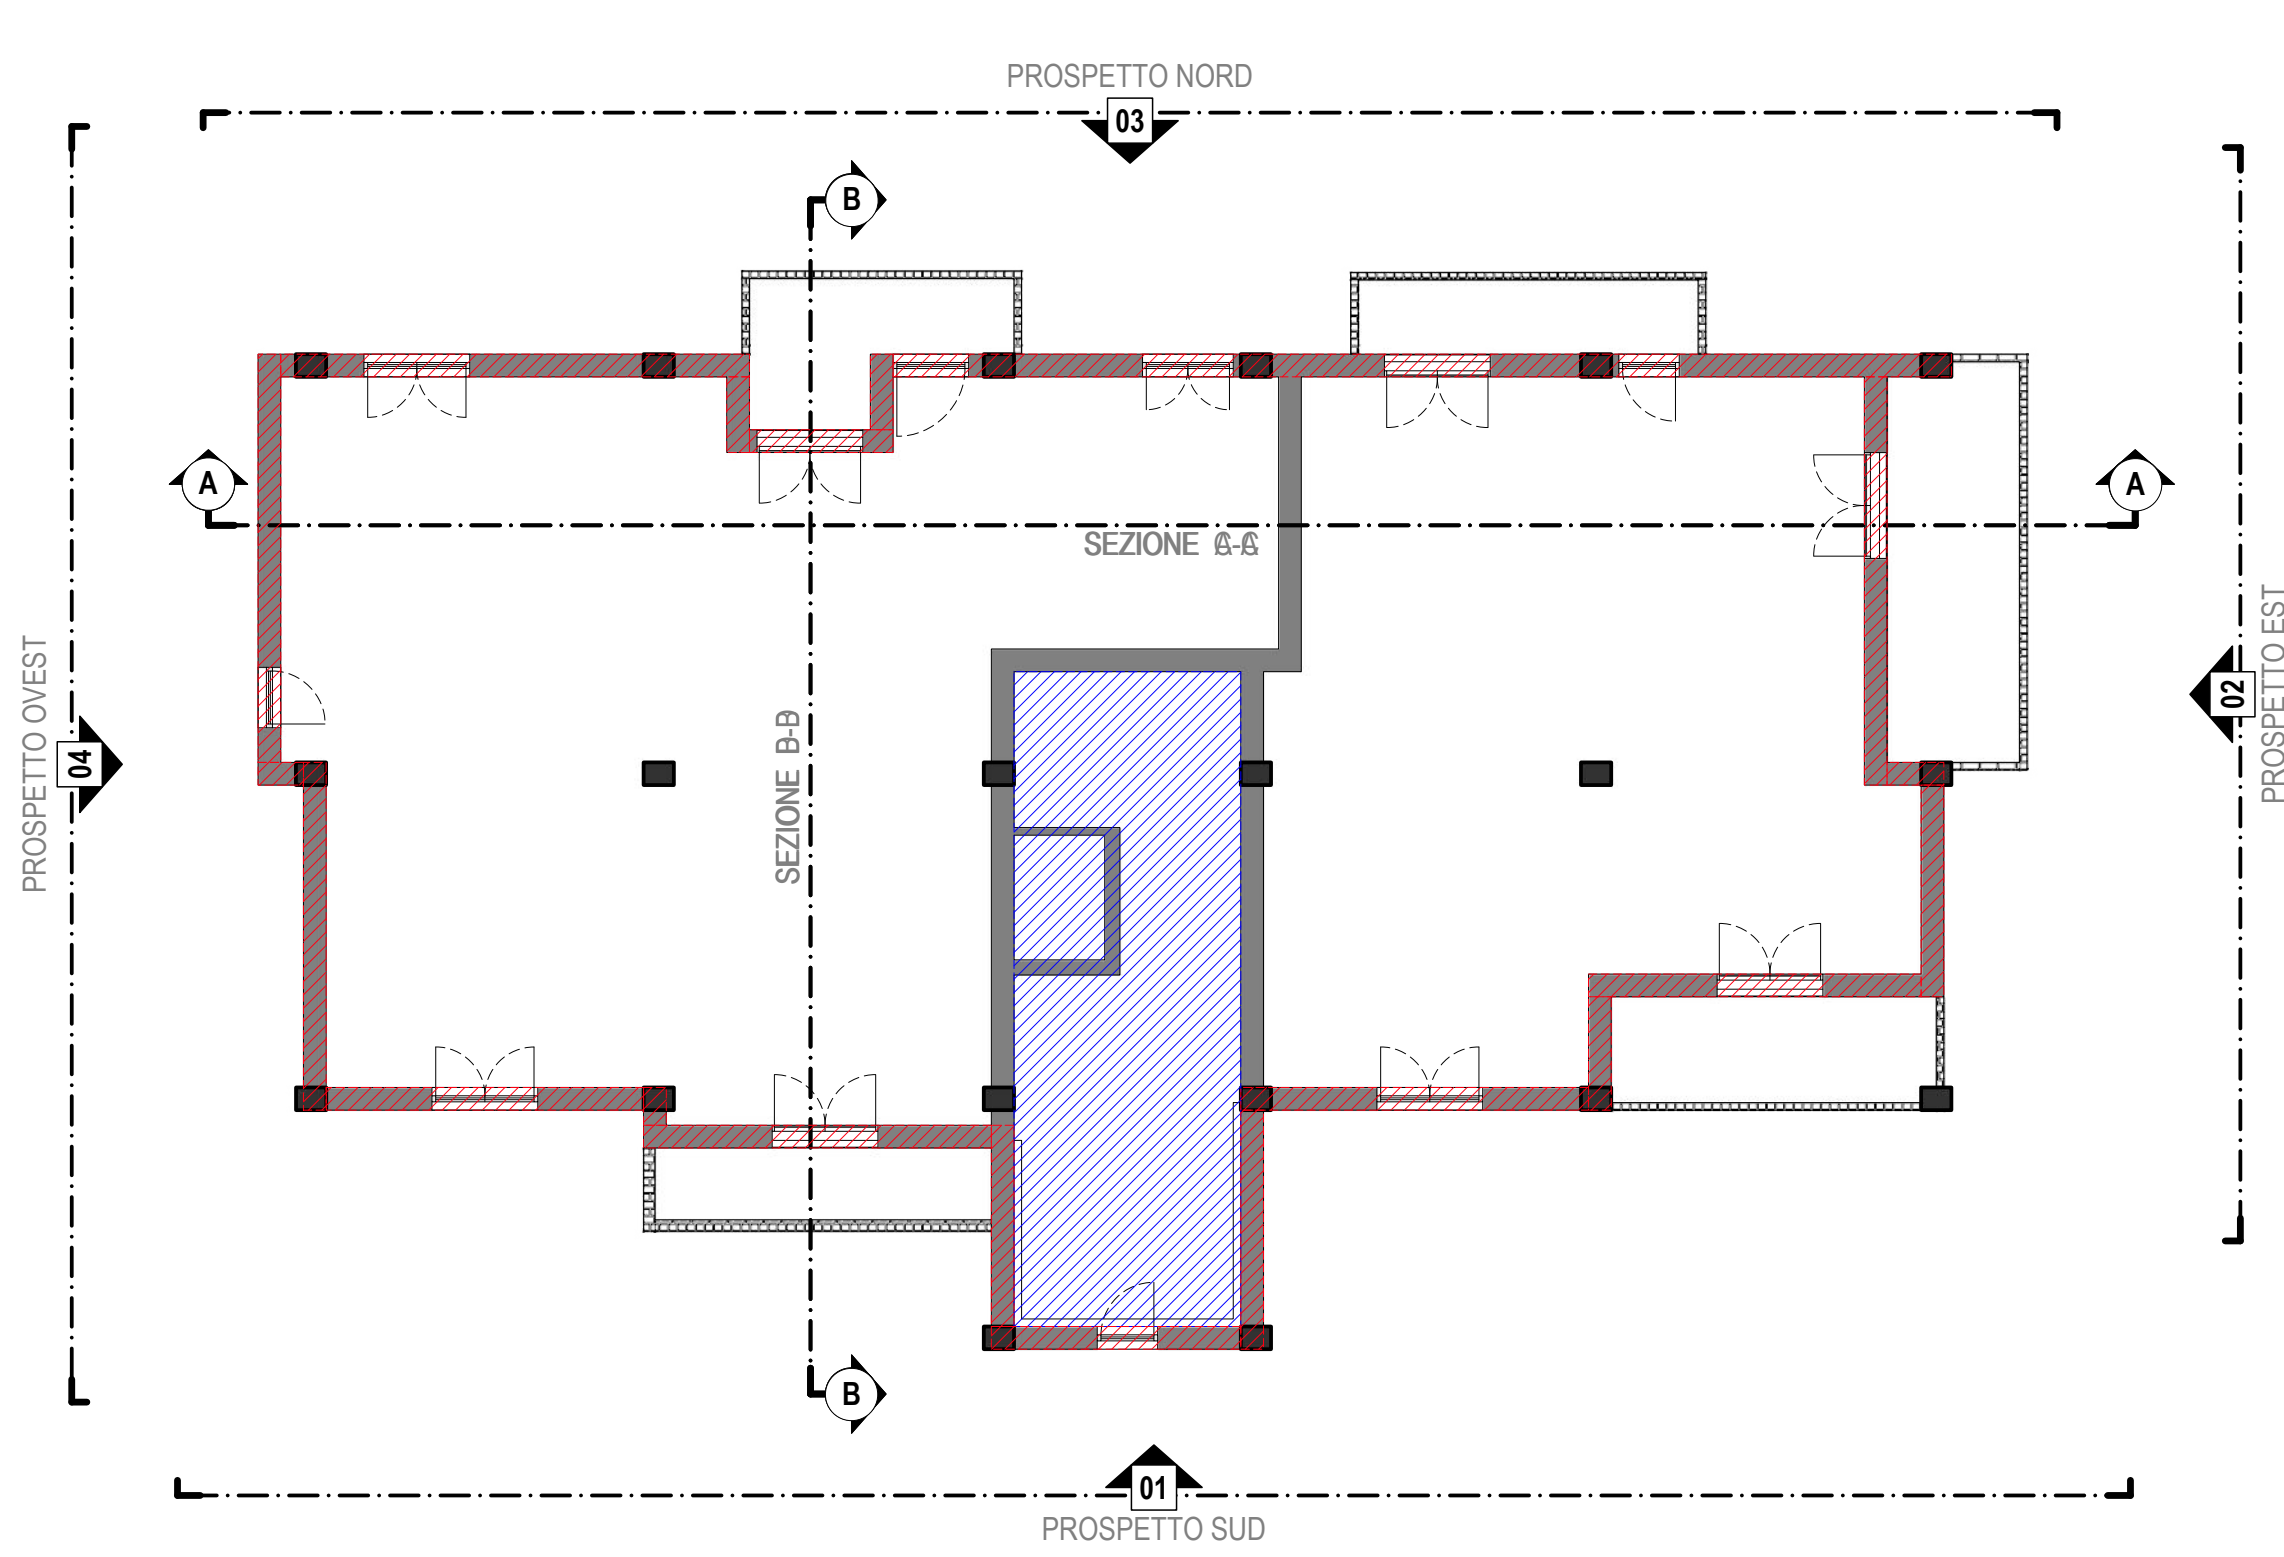


SEZIONE B-B

Scala 1:100

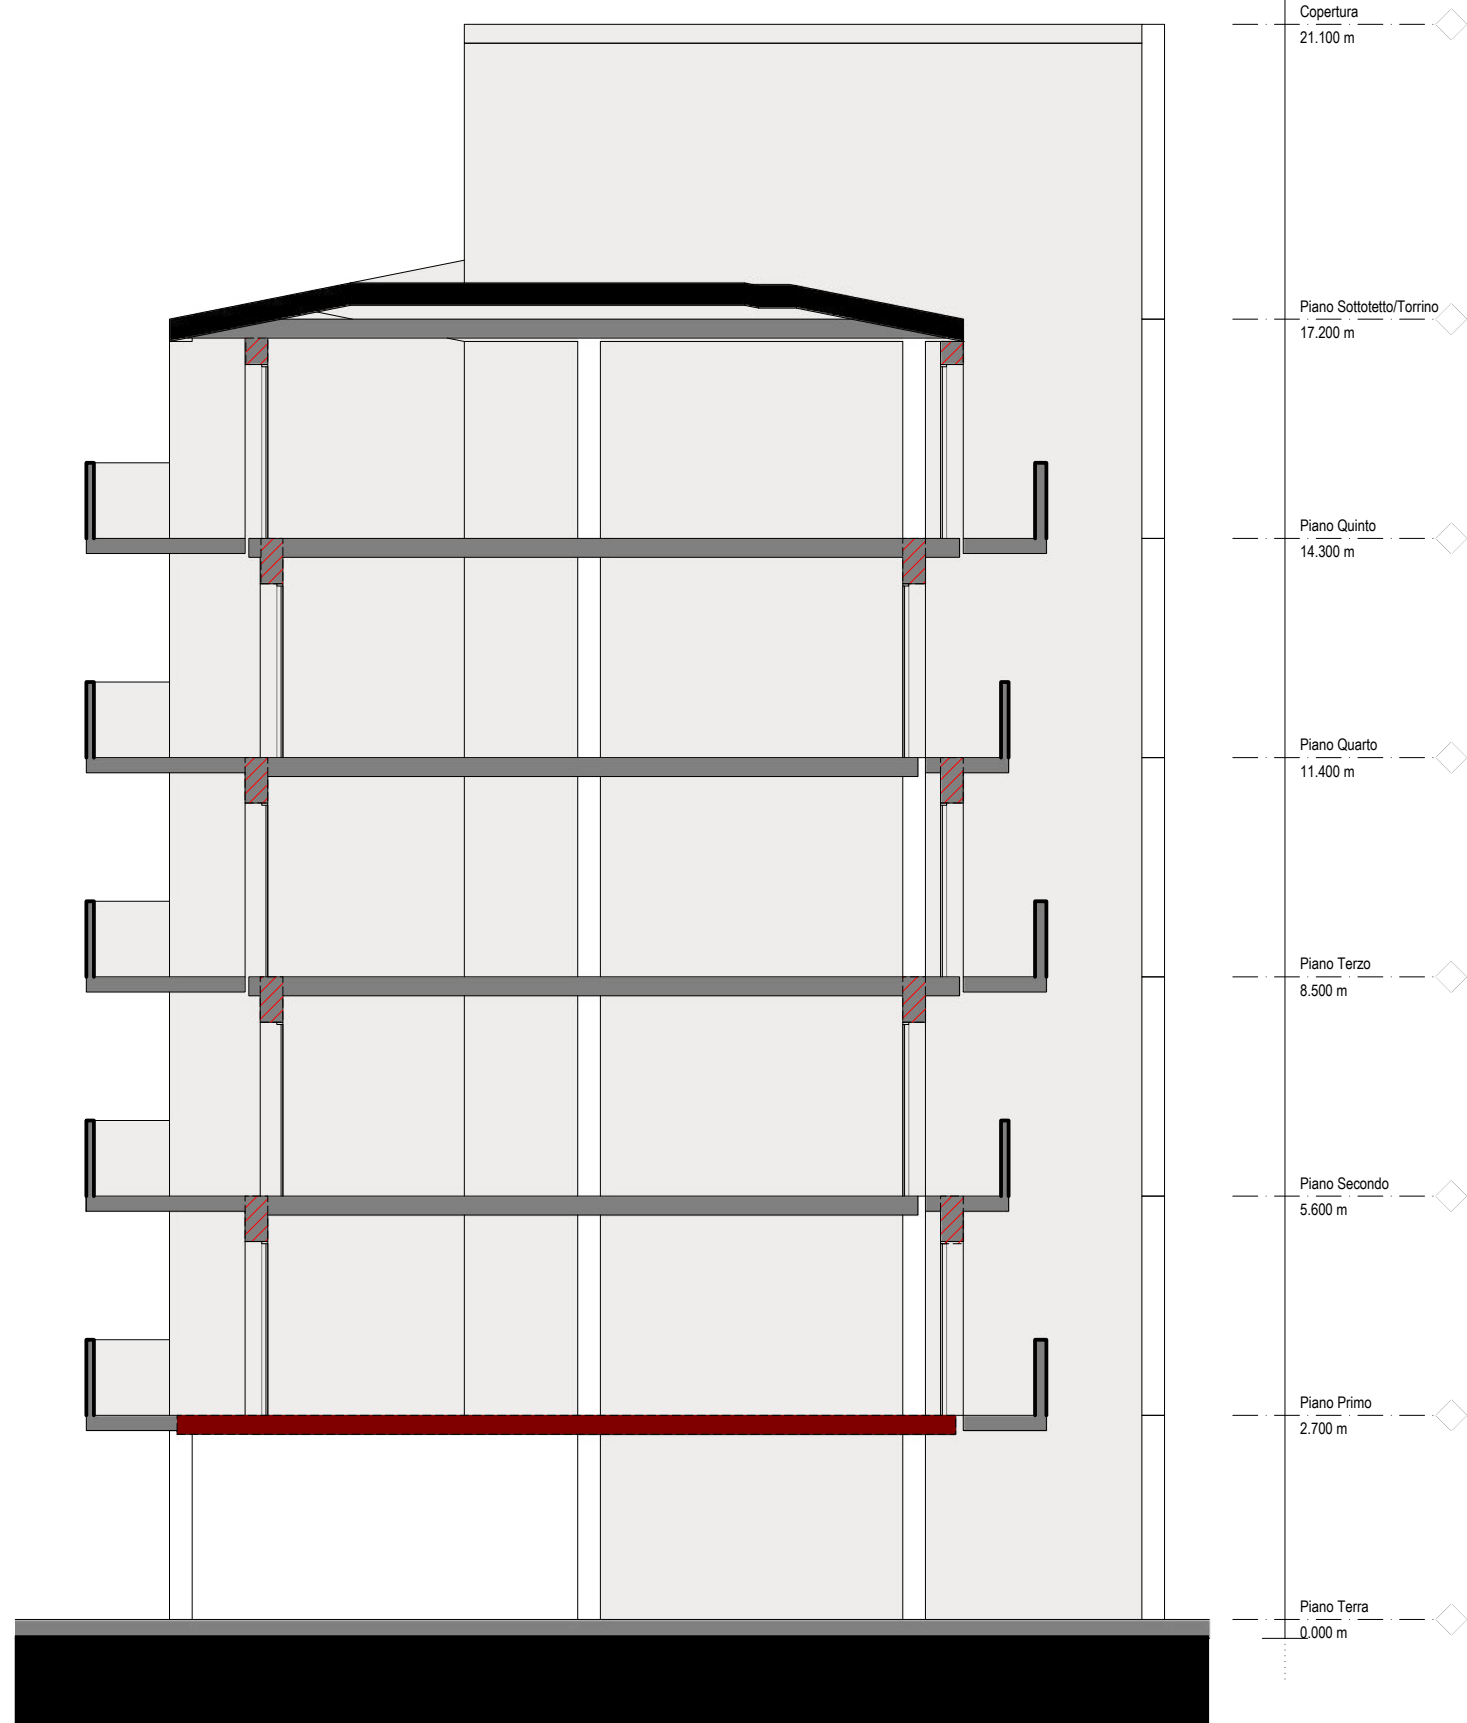

SEZIONE A-A

Scala 1:100

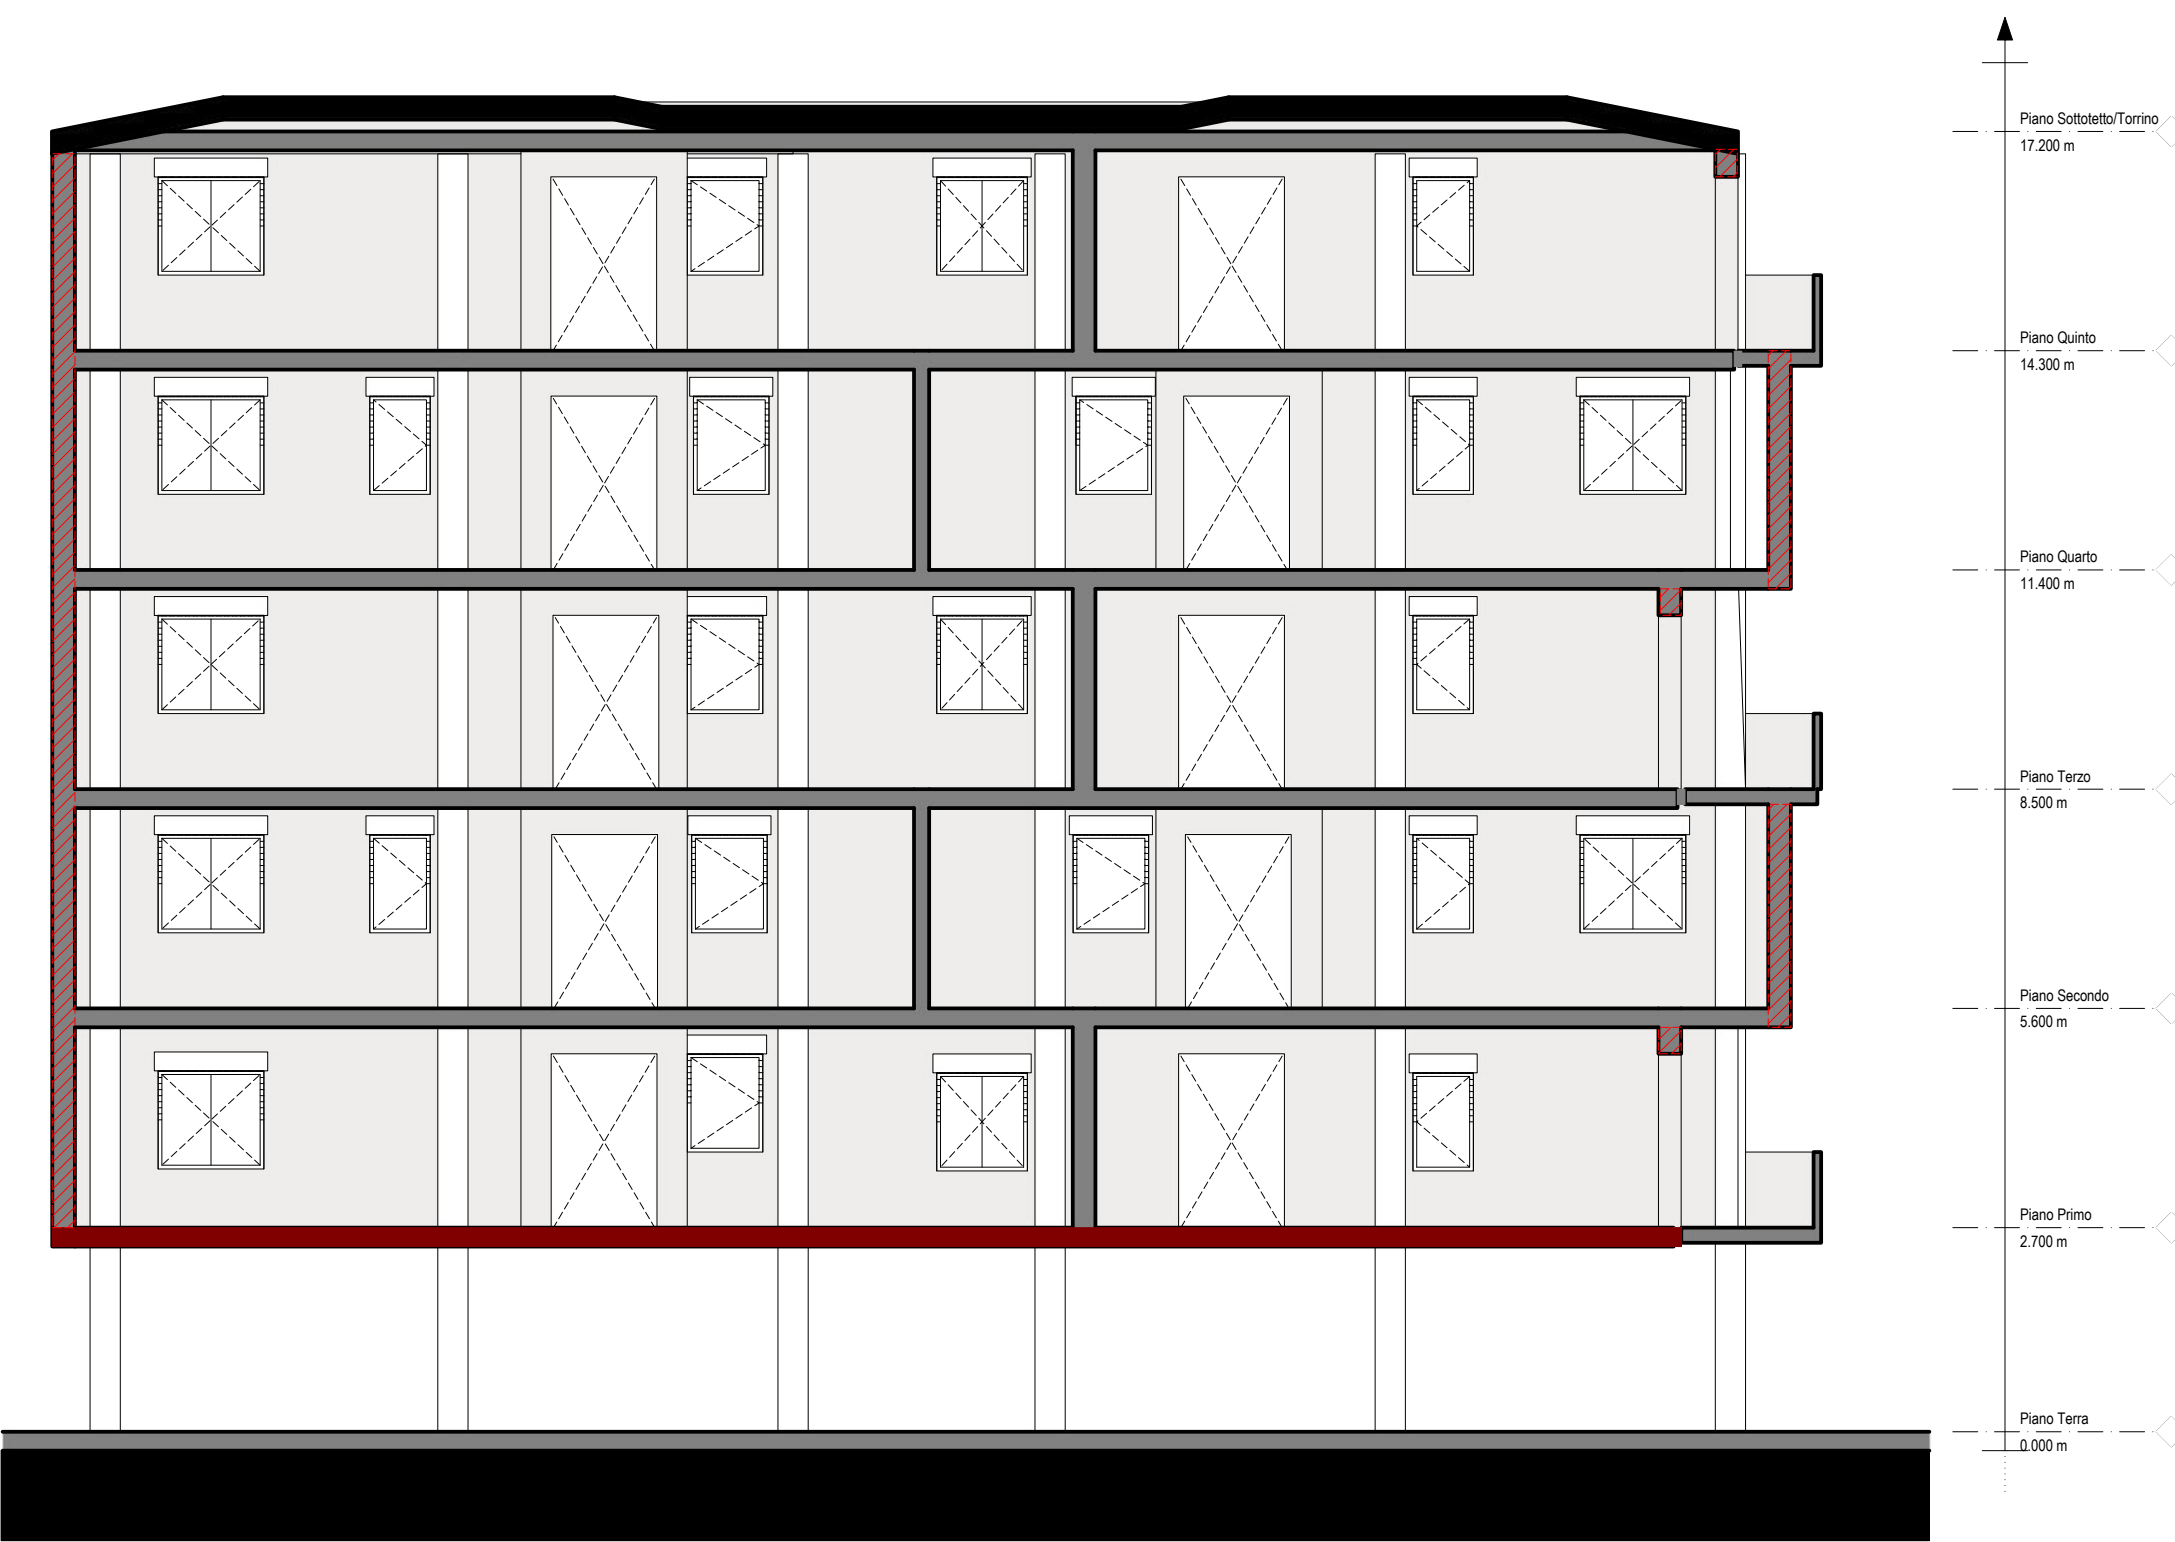


PROSPETTO SUD

Scala 1:100



PROSPETTO EST

Scala 1:100

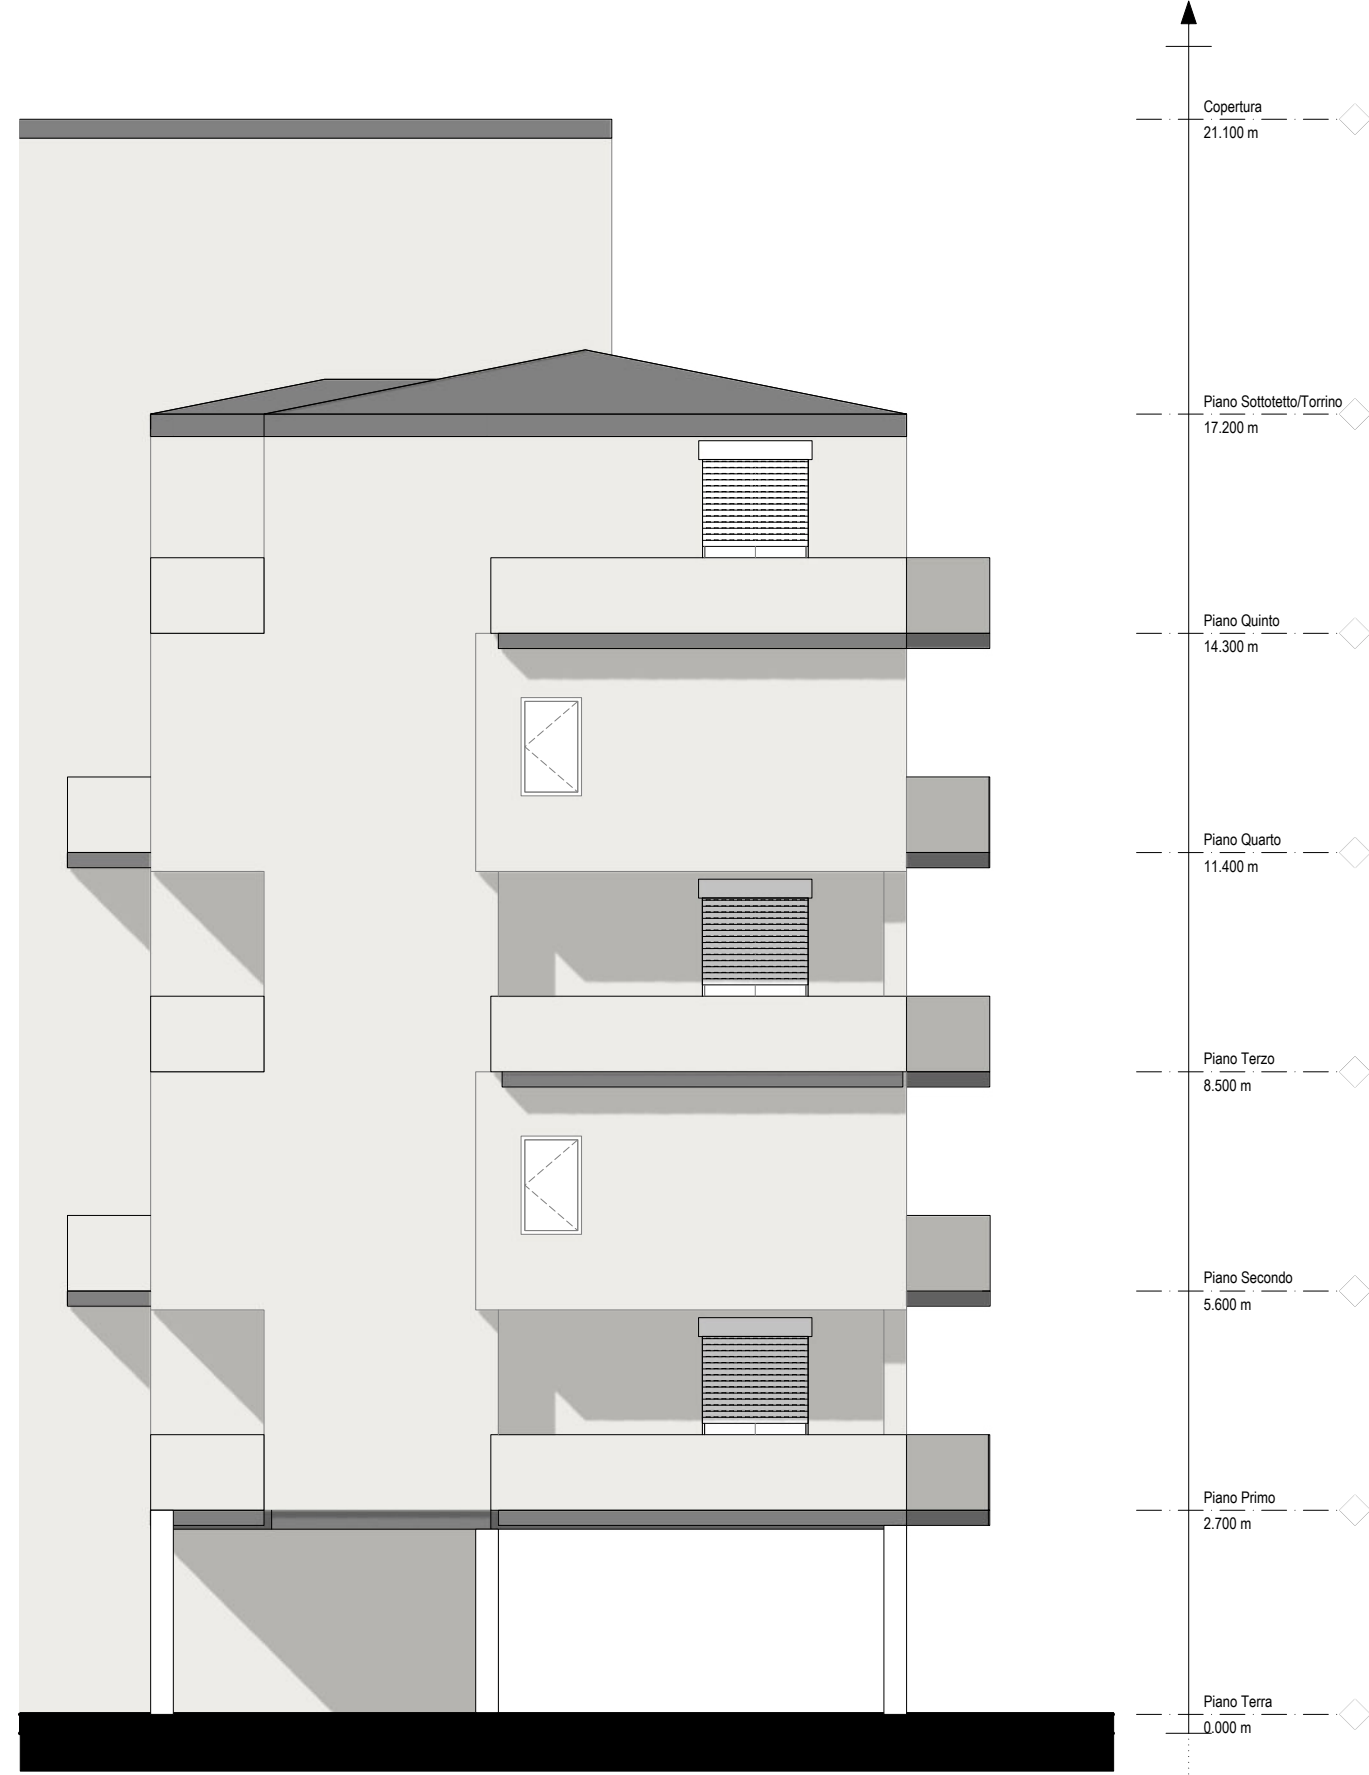


PROSPETTO NORD

Scala 1:100



PROSPETTO OVEST

Scala 1:100

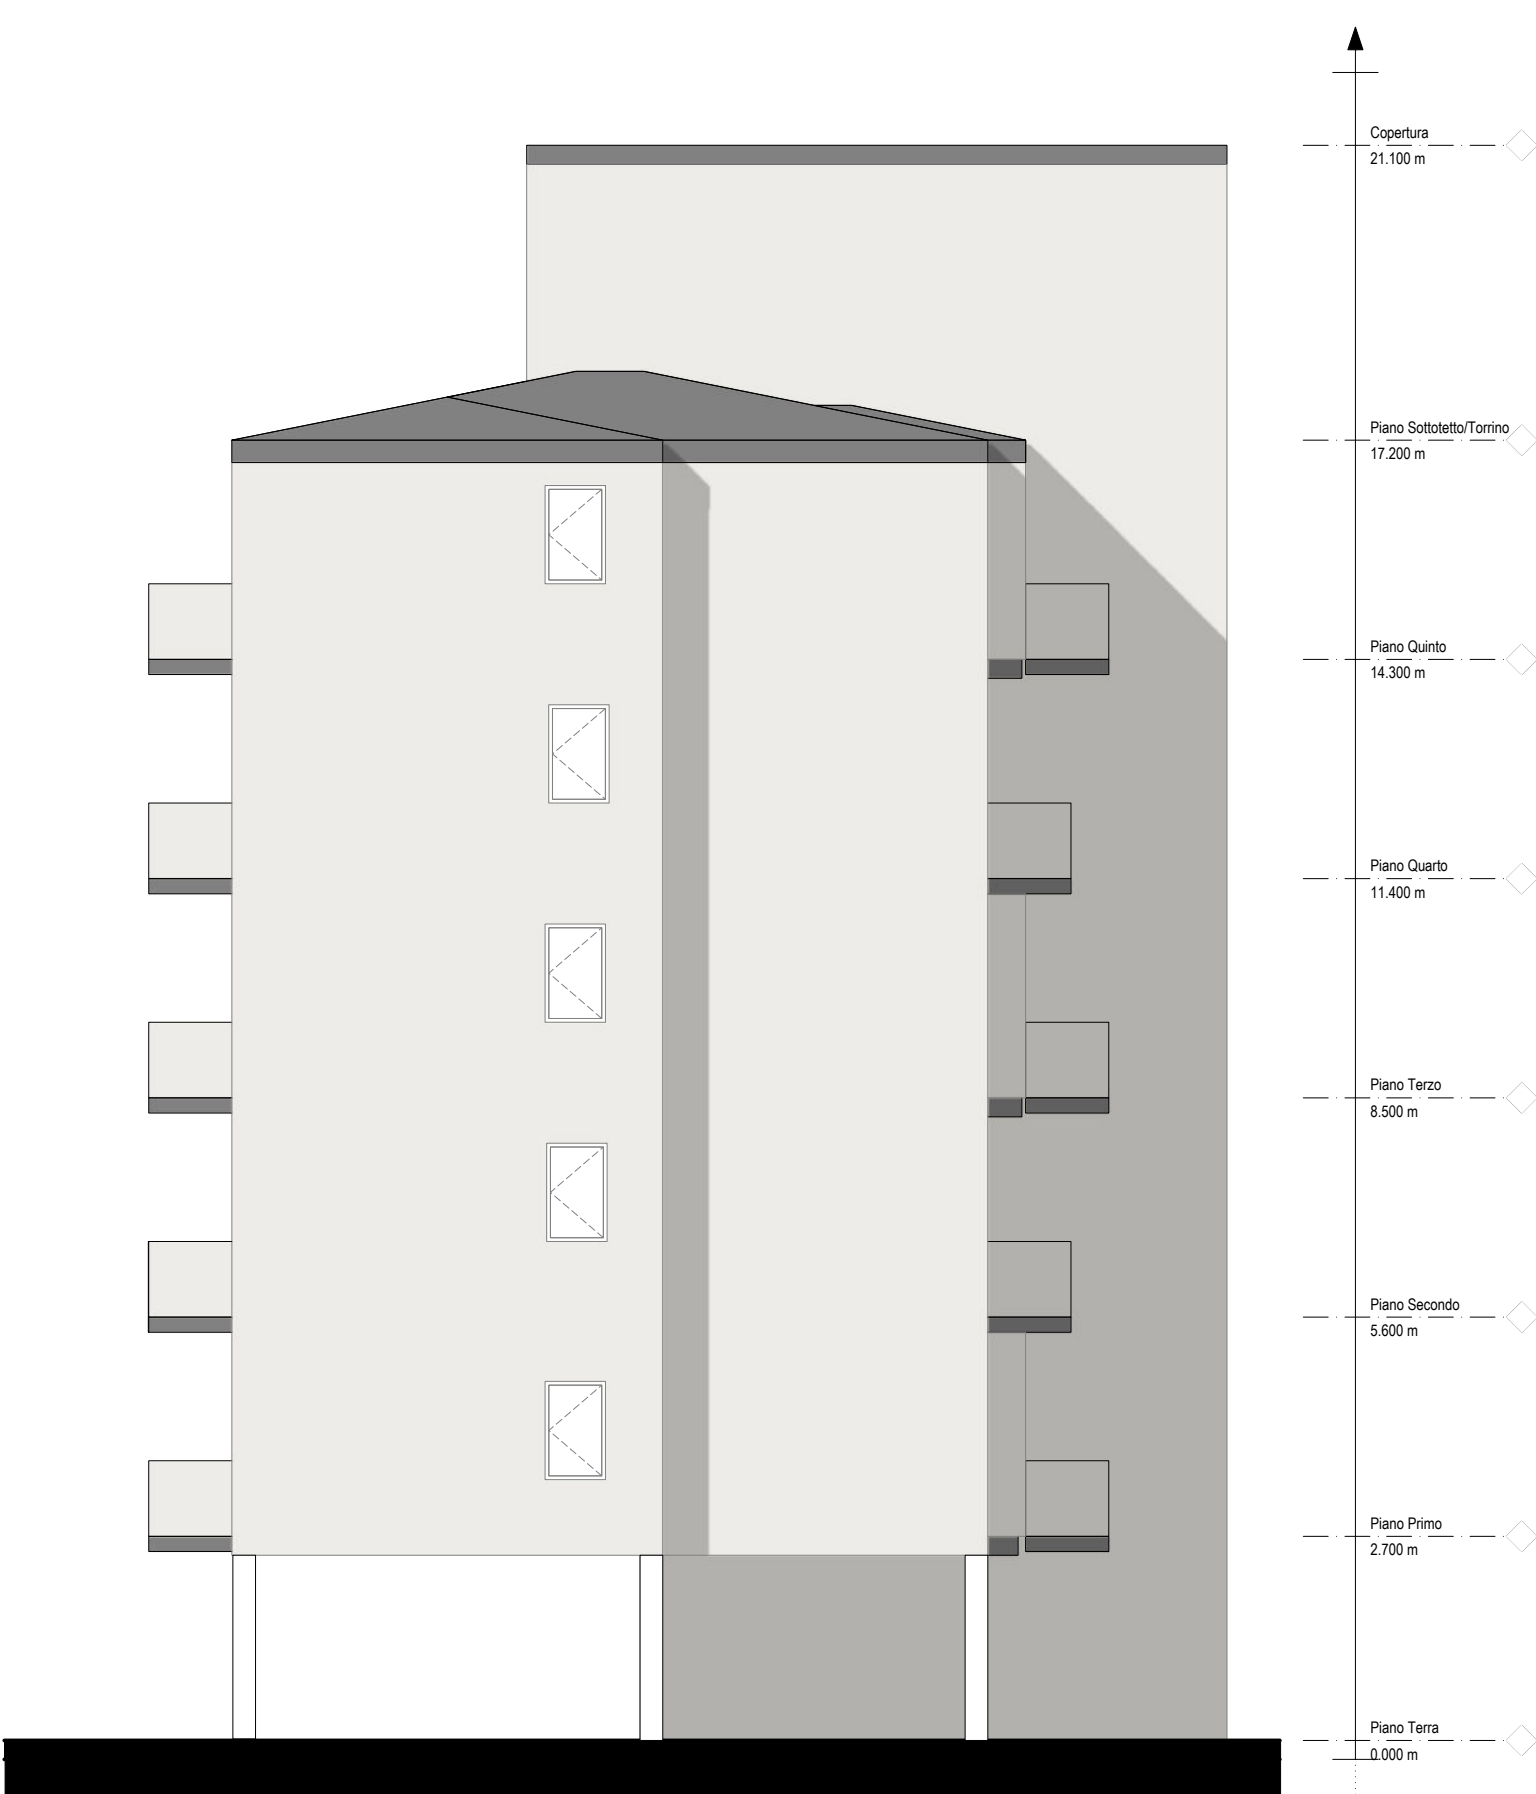

LEGENDA

- Isolamento di:
- Murature esterne
 - Vano Scala
 - Primo Solaio
 - Copertura

Avviso pubblico finalizzato alla predisposizione da parte di ESCo di proposte di partenariato pubblico privato per l'Efficientamento Energetico del patrimonio immobiliare di Edilizia Residenziale Pubblica di proprietà di Arca

Responsabile del Procedimento: Ing. Andrea Branca

EFFICIENTAMENTO ENERGETICO EDILIZIA RESIDENZIALE PUBBLICA
MISSIONE 7 - REPower EU del PSRR



Progetto di Fattibilità Tecnico-Economica (PFTE)

ESCo:



PROGETTISTA:



ELABORATI GRAFICI

2.2 Isolamento termico di superfici opache

SCALA		1:100	NOME FILE		26.2 PFTE CRB OPA 26.2
N° Elaborato	Lotto	Fase	Codice Elaborato	Formato	Progressivo
26.2	CRB	PFTE	OPA	A0	26.2
REV.	DATA	DESCRIZIONE		REDATTO	APPROVATO
01	02/03/2024				