



PIANO TERRA

Scala 1:200

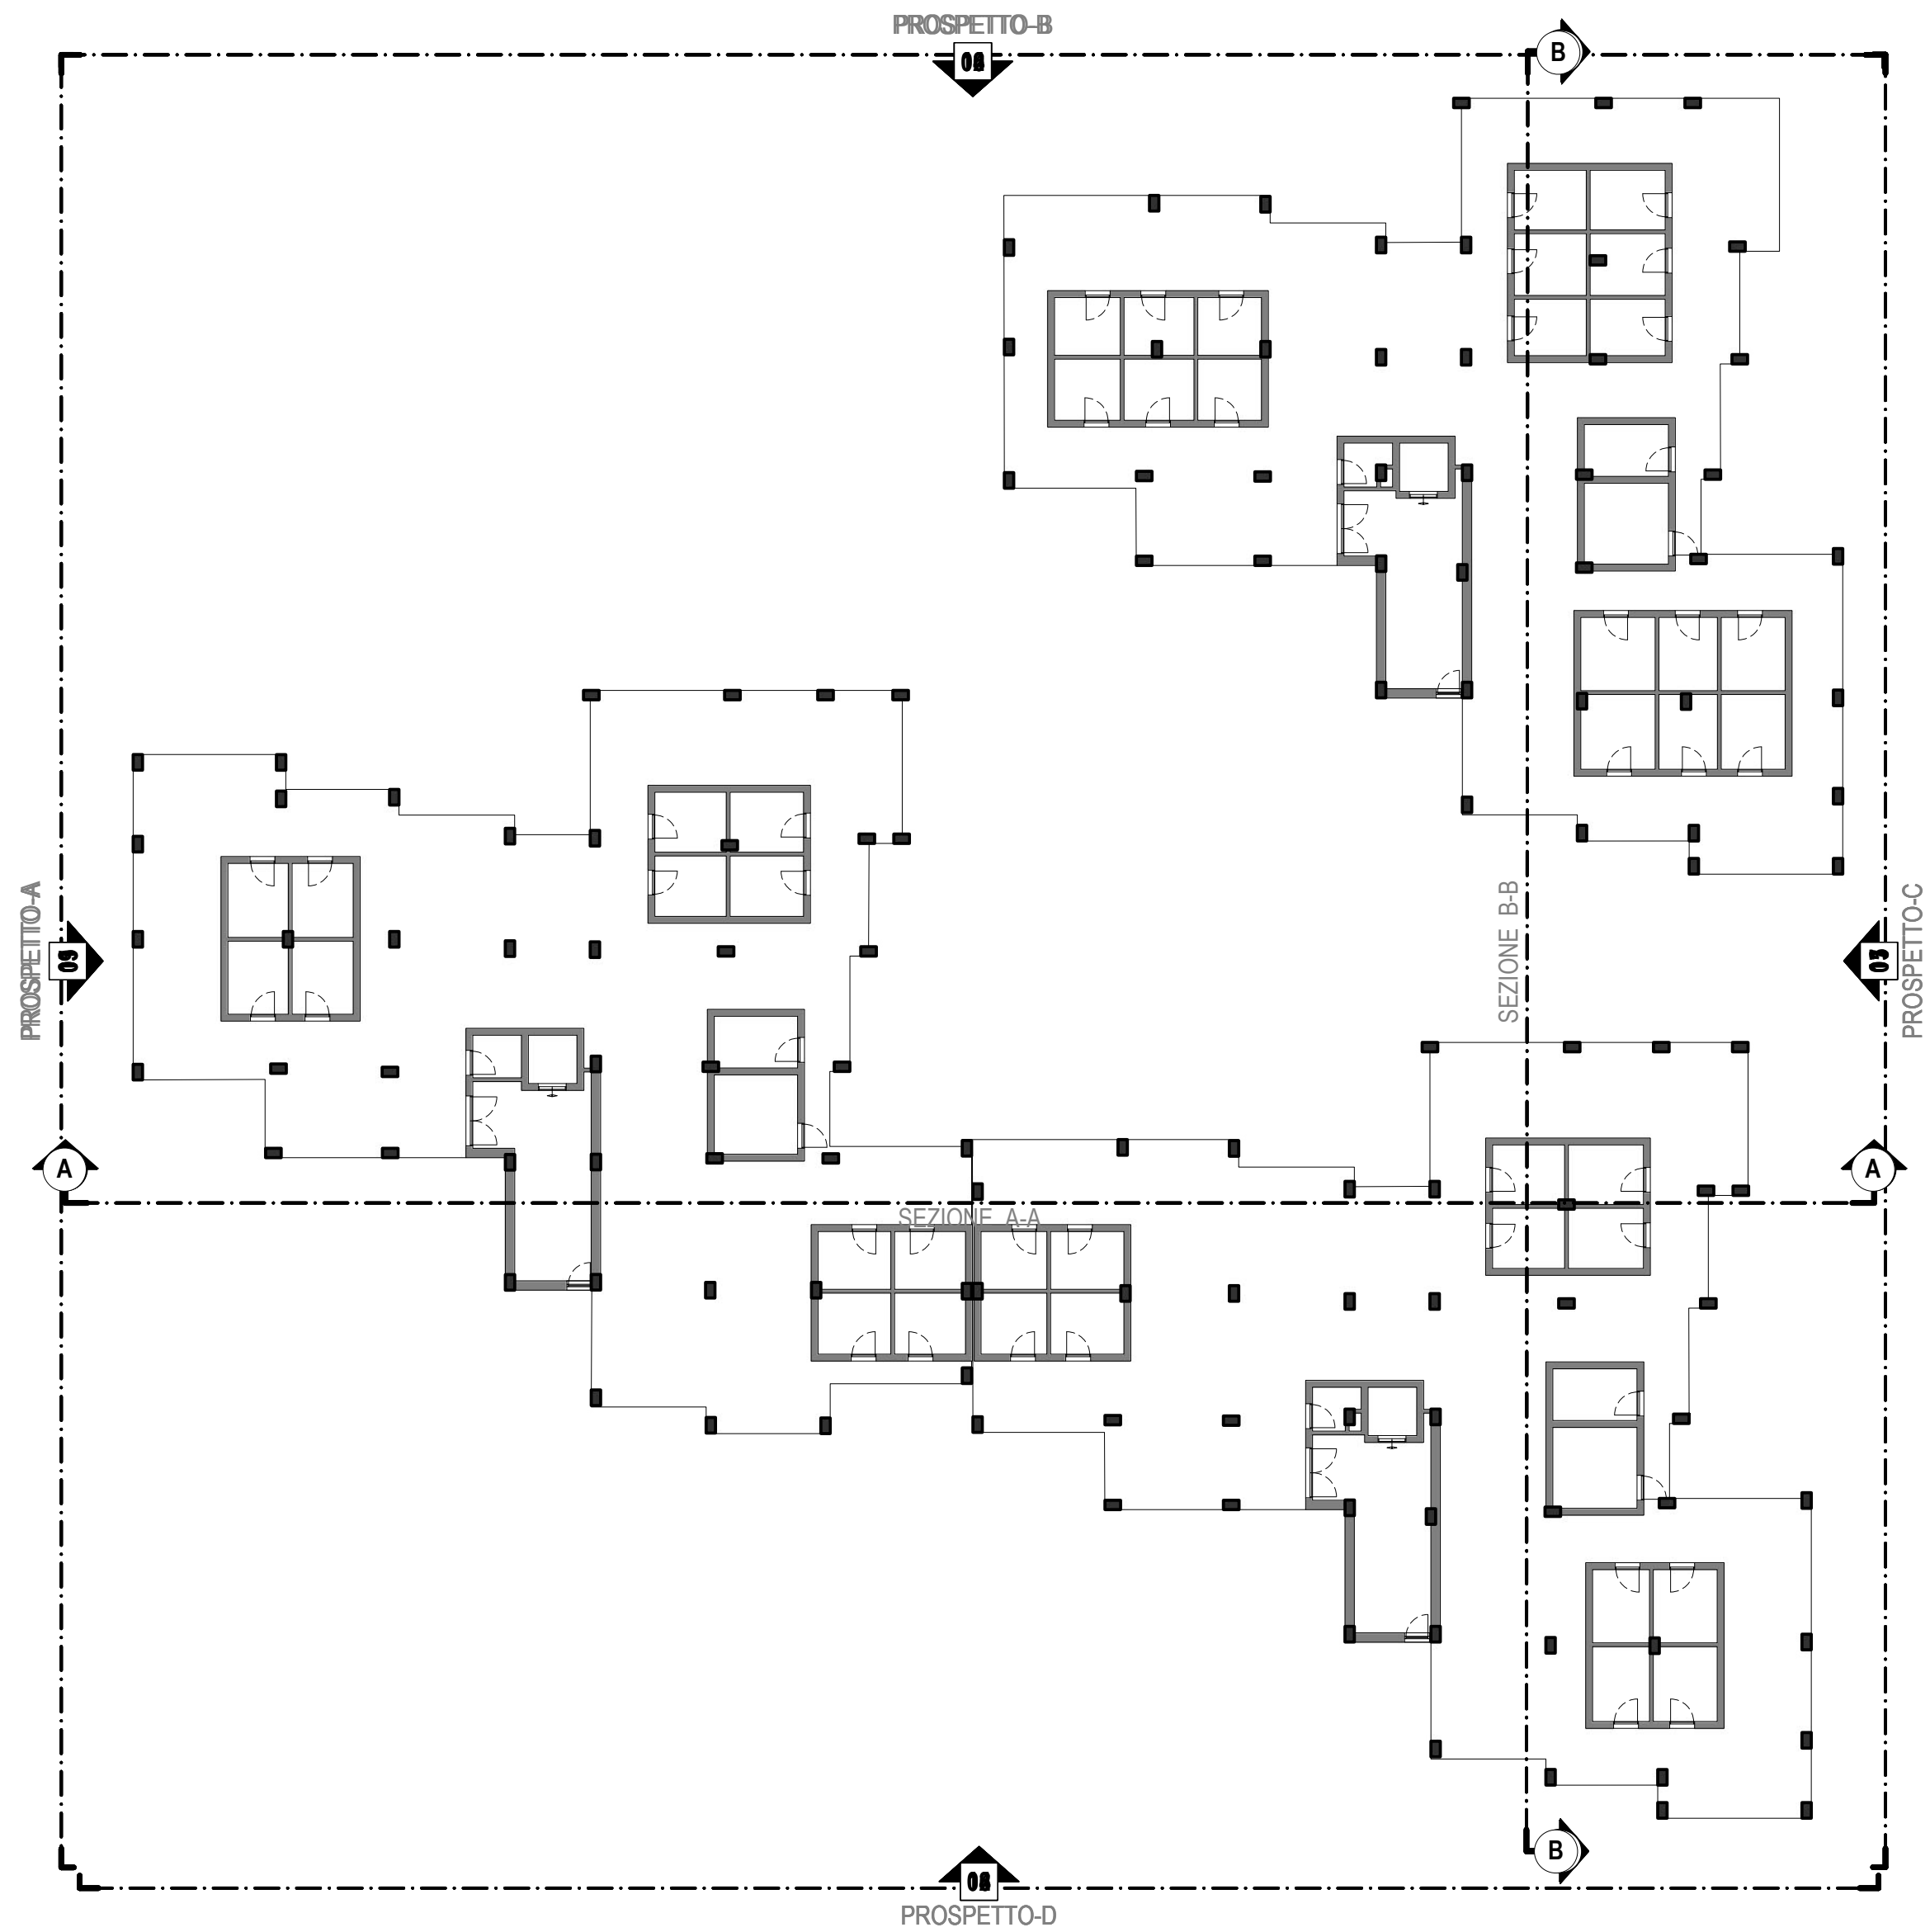


PIANO TIPO

Scala 1:200

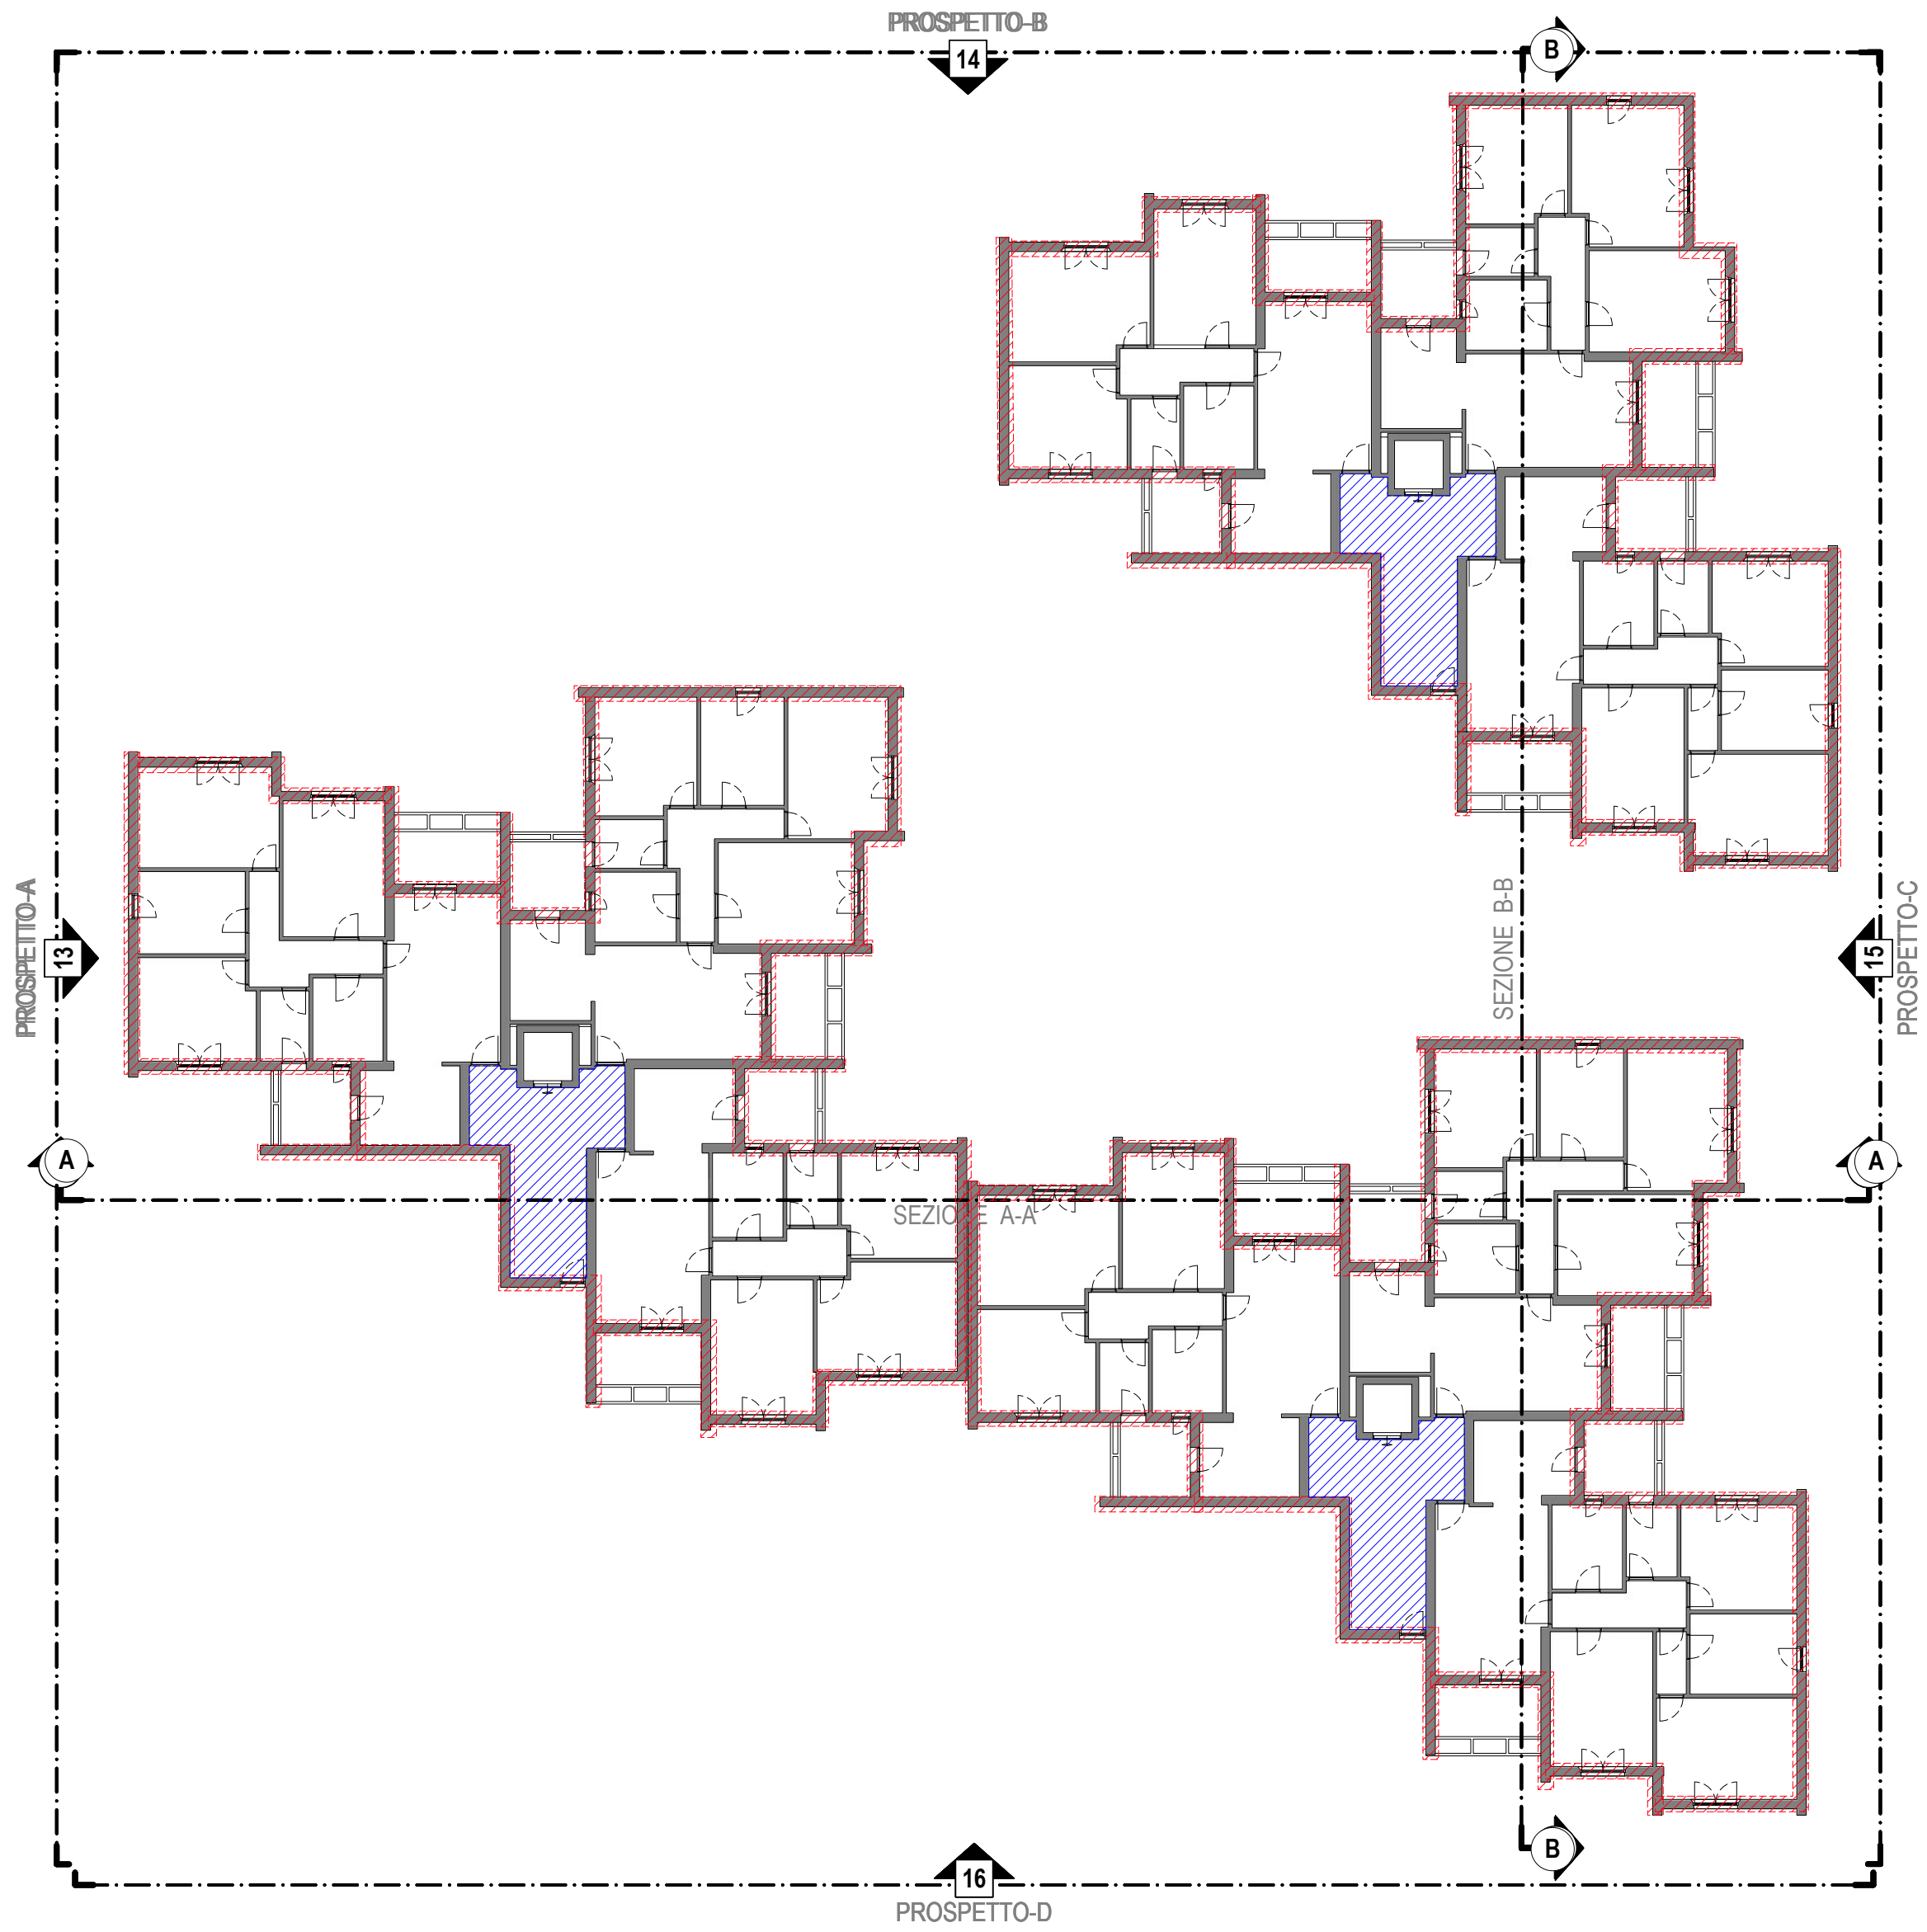

PROSPETTO-A

Scala 1:200

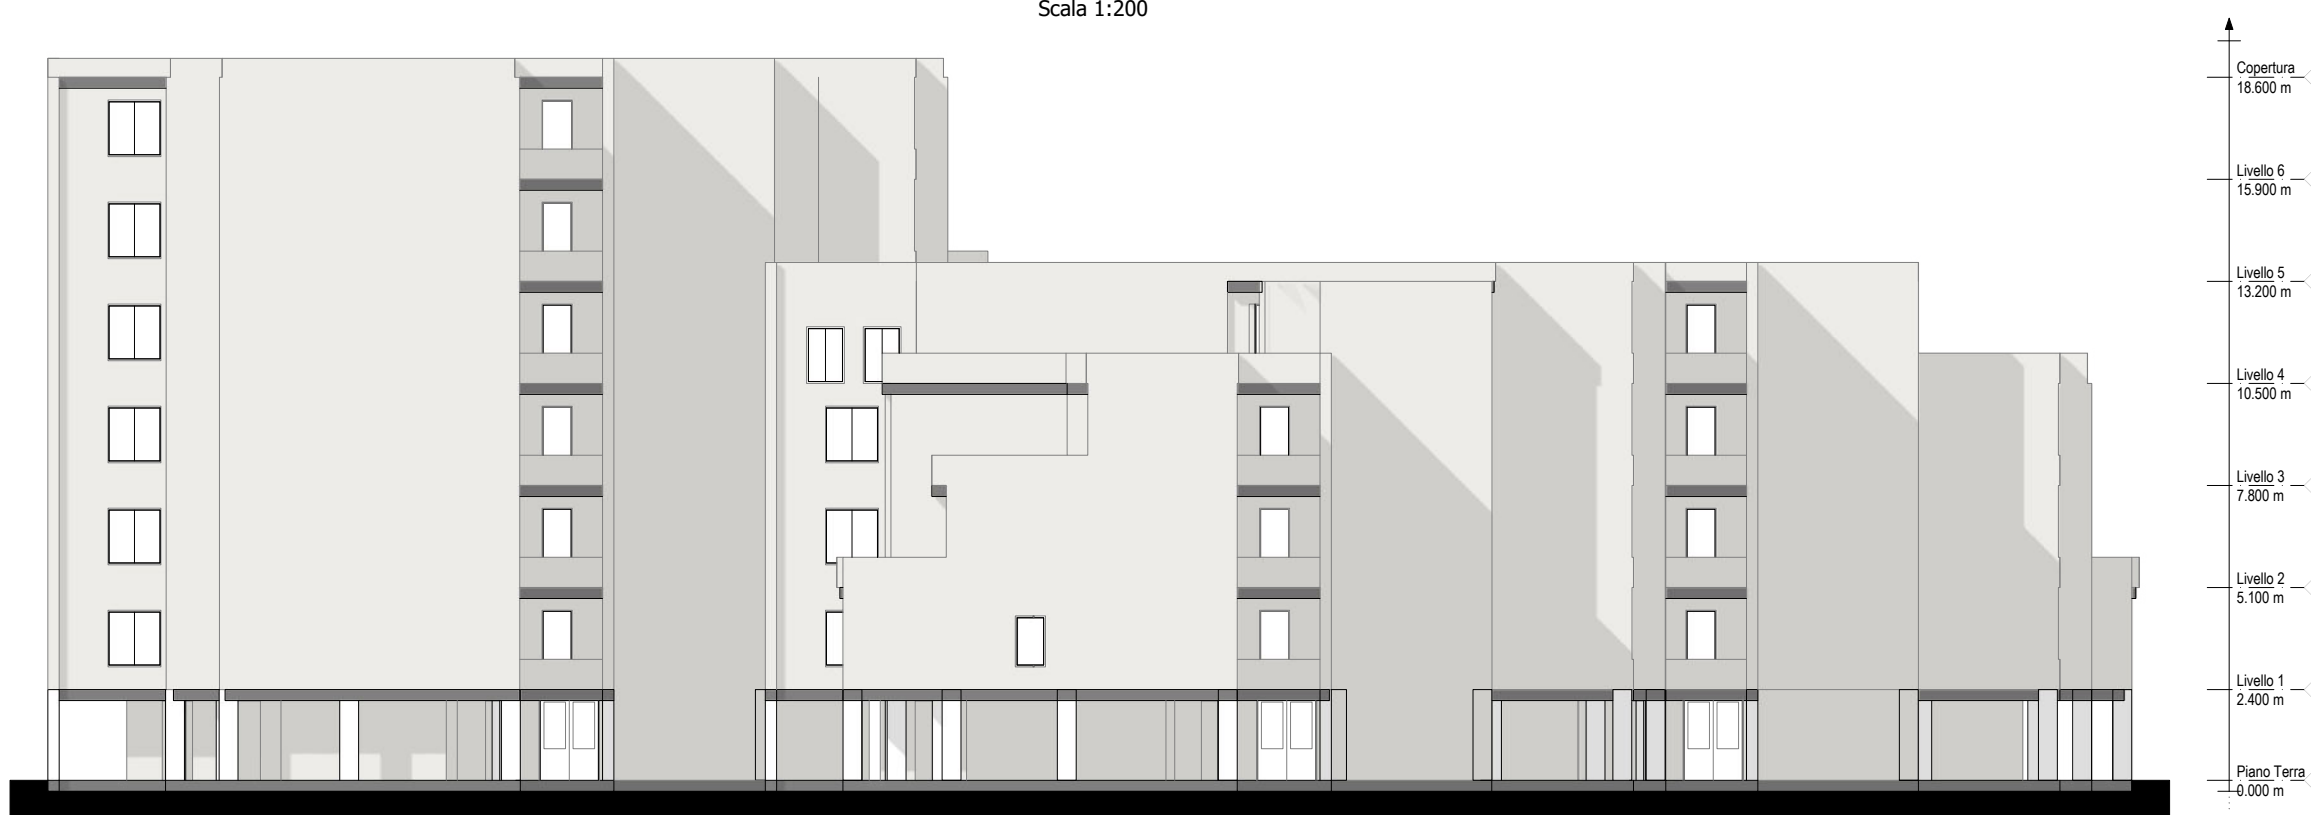

PROSPETTO -B

Scala 1:200




PROSPETTO-C

Scala 1:200



PROSPETTO-D

Scala 1:200

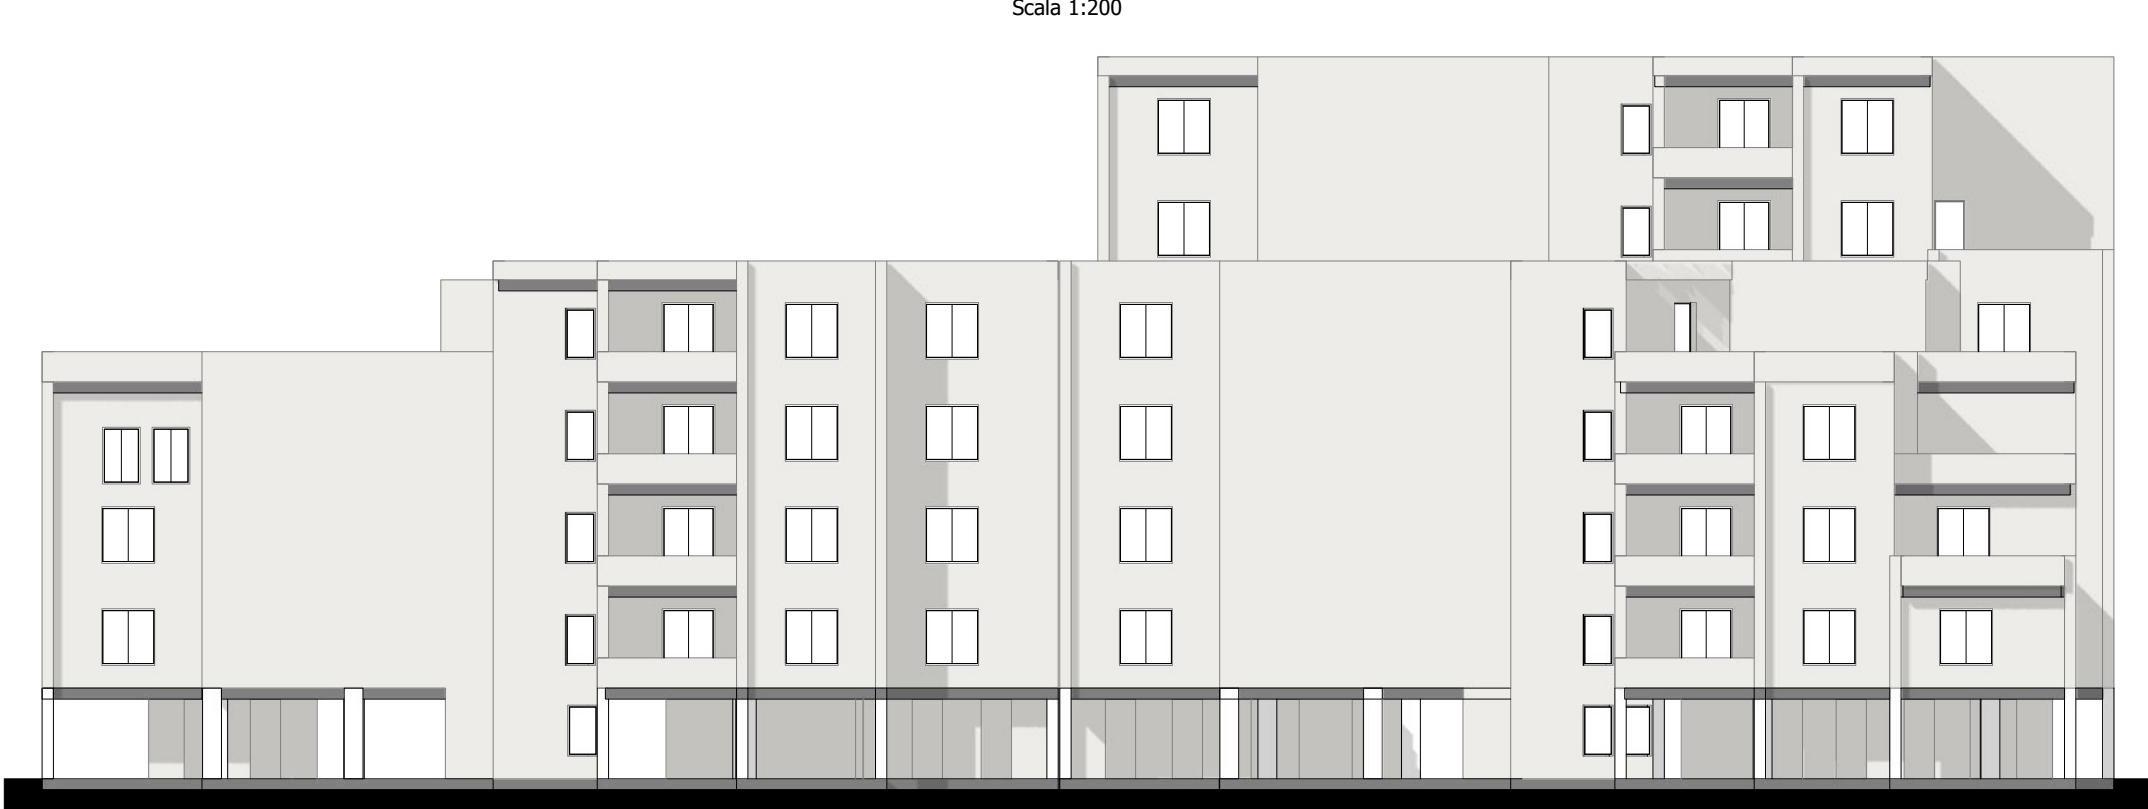


SEZIONE A-A

Scala 1:200



SEZIONE B-B

Scala 1:200

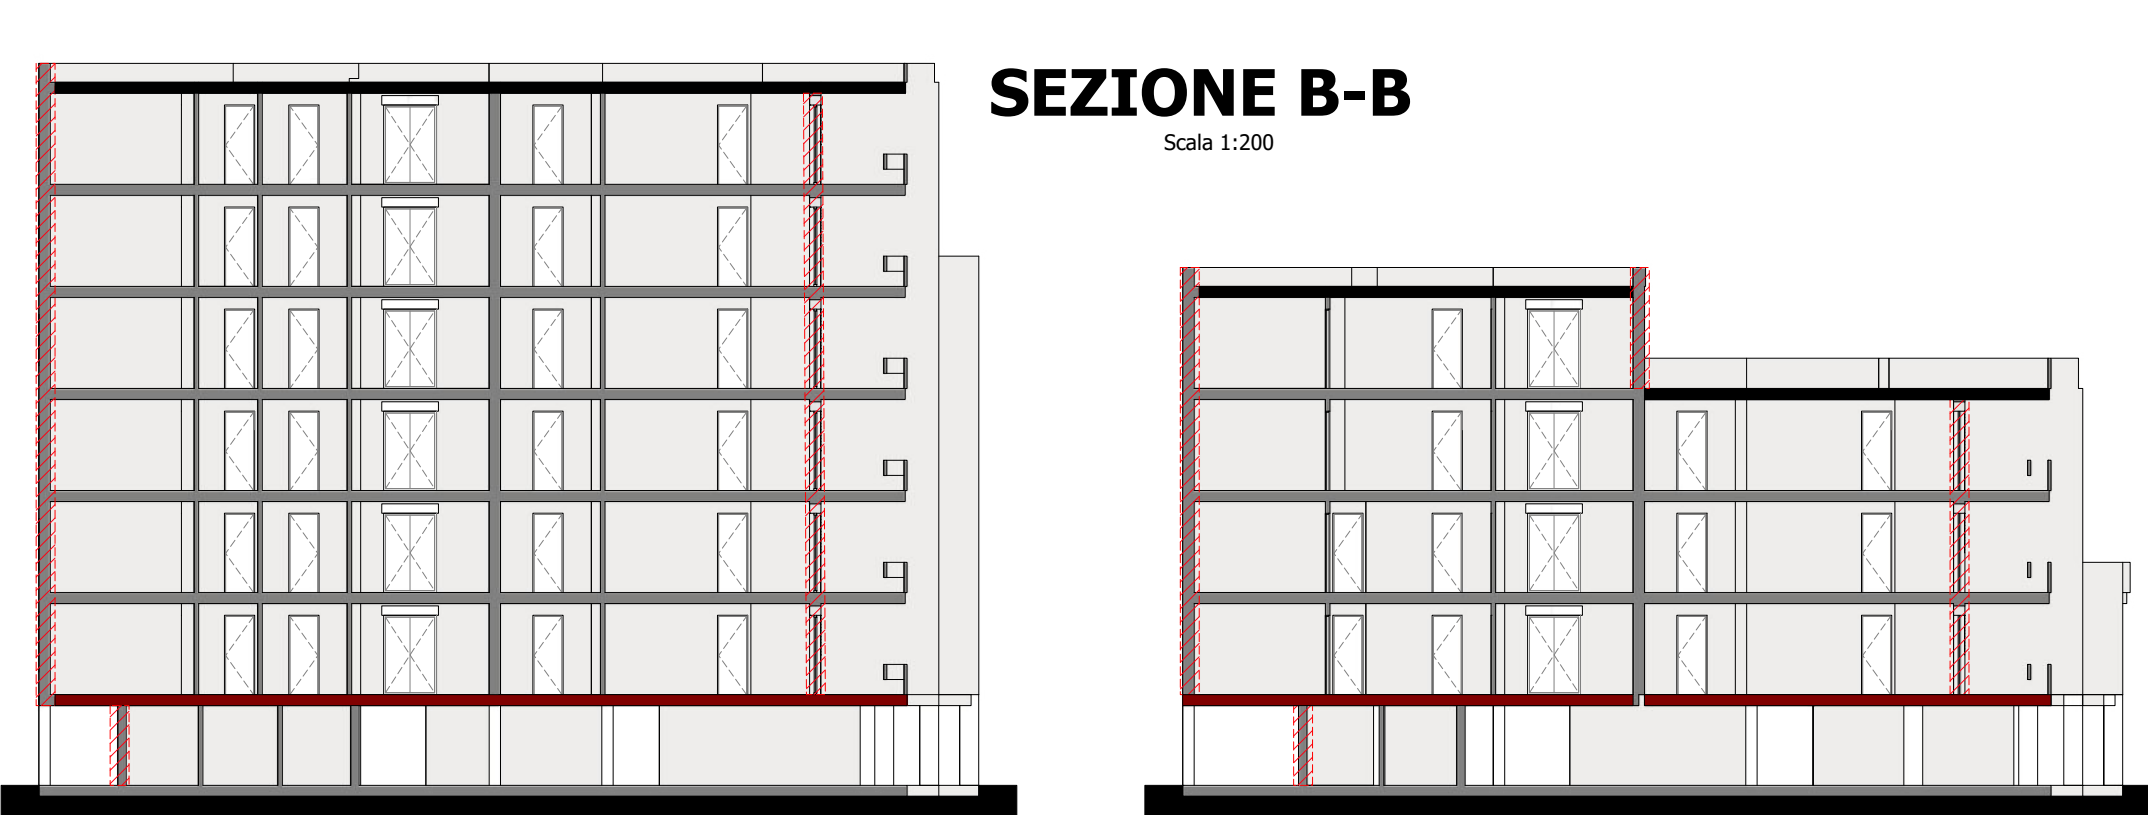

Via Dalmazia (Via San Giorgio) 323

Via San Gennaro 25/27

Via Dalmazia (Via San Giorgio) 301/323

Via San Giorgio 1/3

LEGENDA

- Isolamento di:
- Murature esterne
 - Vano Scala
 - Solaio Interpiano
 - Copertura

Avviso pubblico finalizzato alla predisposizione da parte di ESCo di proposte di partenariato pubblico privato per l'Efficientamento Energetico del patrimonio immobiliare di Edilizia Residenziale Pubblica di proprietà di Arca

Responsabile del Procedimento: Ing. Andrea Branca

EFFICIENTAMENTO ENERGETICO EDILIZIA RESIDENZIALE PUBBLICA

MISSIONE 7 - REPower EU del PNRR



Progetto di Fattibilità Tecnico-Economica (PFTE)

ESCo:



DE.GEN.CO. SRL

PROGETTISTA:



ELABORATI GRAFICI

2.2 Isolamento termico di superfici opache

SCALA		1:200	NOME FILE		26.3 PFTE CRB OPA 26.3
N° Elaborato	Lotto	Fase	Codice Elaborato		Formato
			CRB	PFTE	OPPA
REV.	DATA	DESCRIZIONE			REDAITTO
					APPROVATO
01	02/03/2024				