



PIANO PILOTIS

Scala 1:100

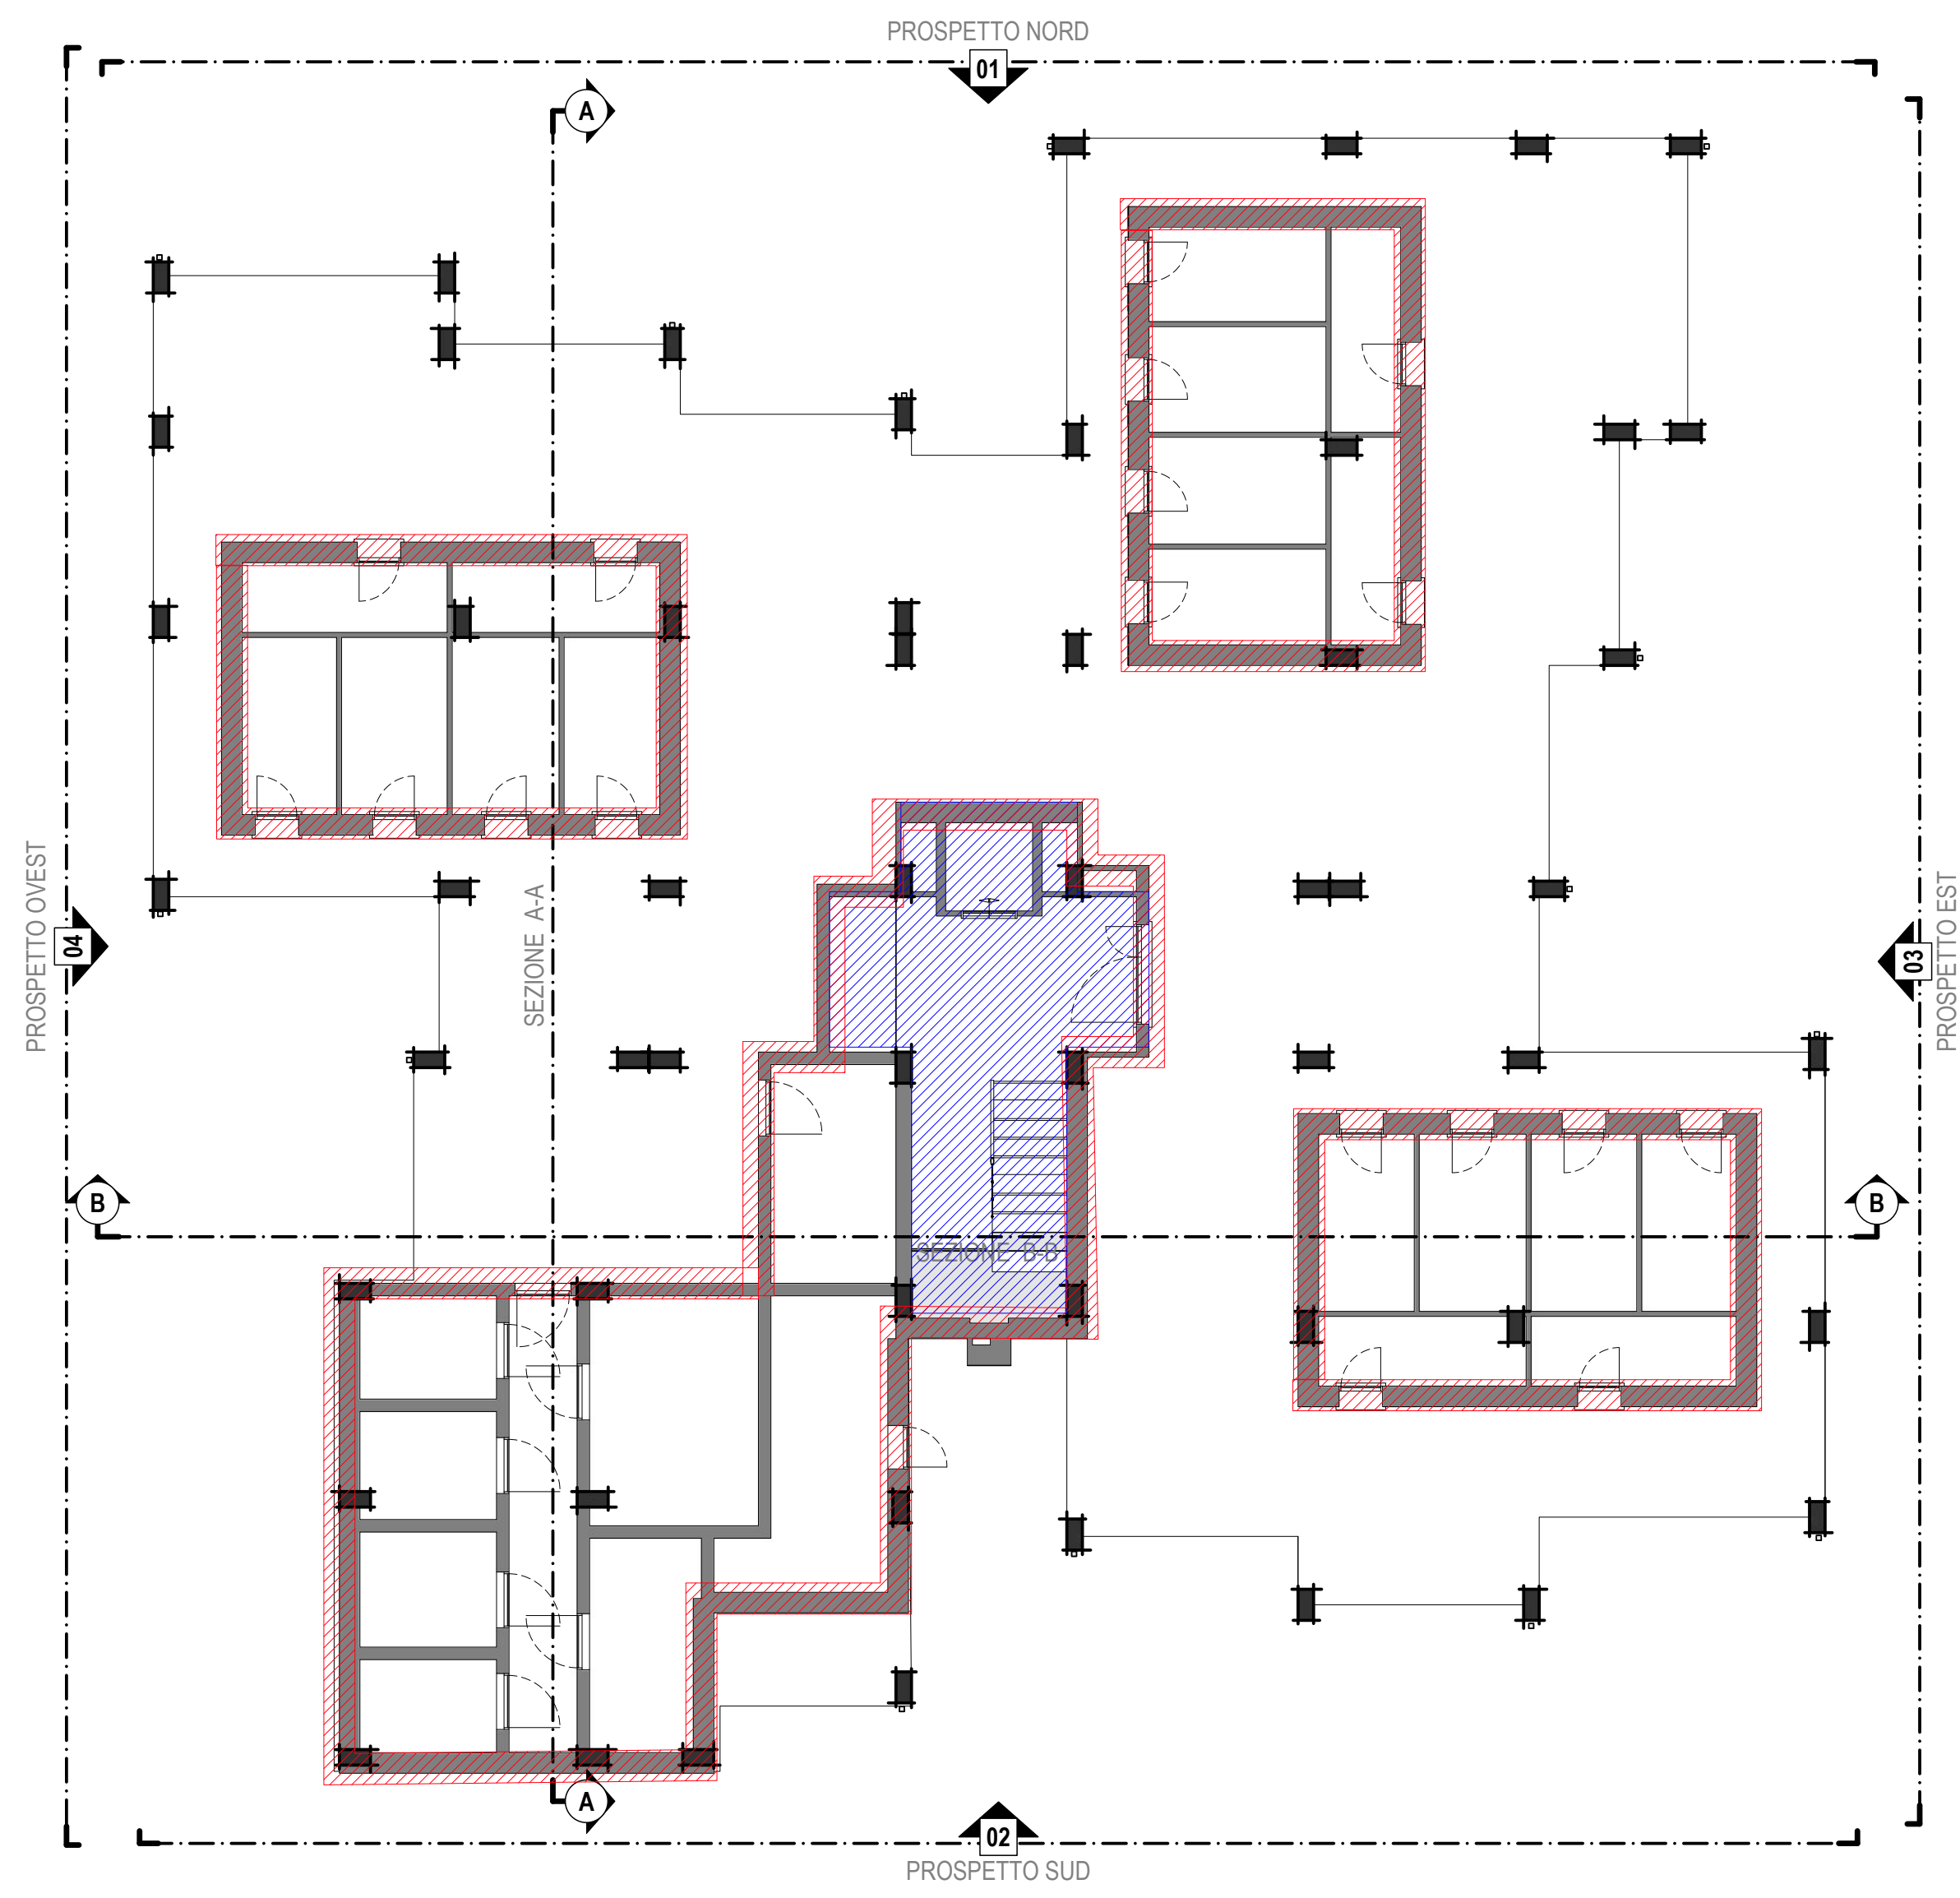

PIANO TIPO

Scala 1:100

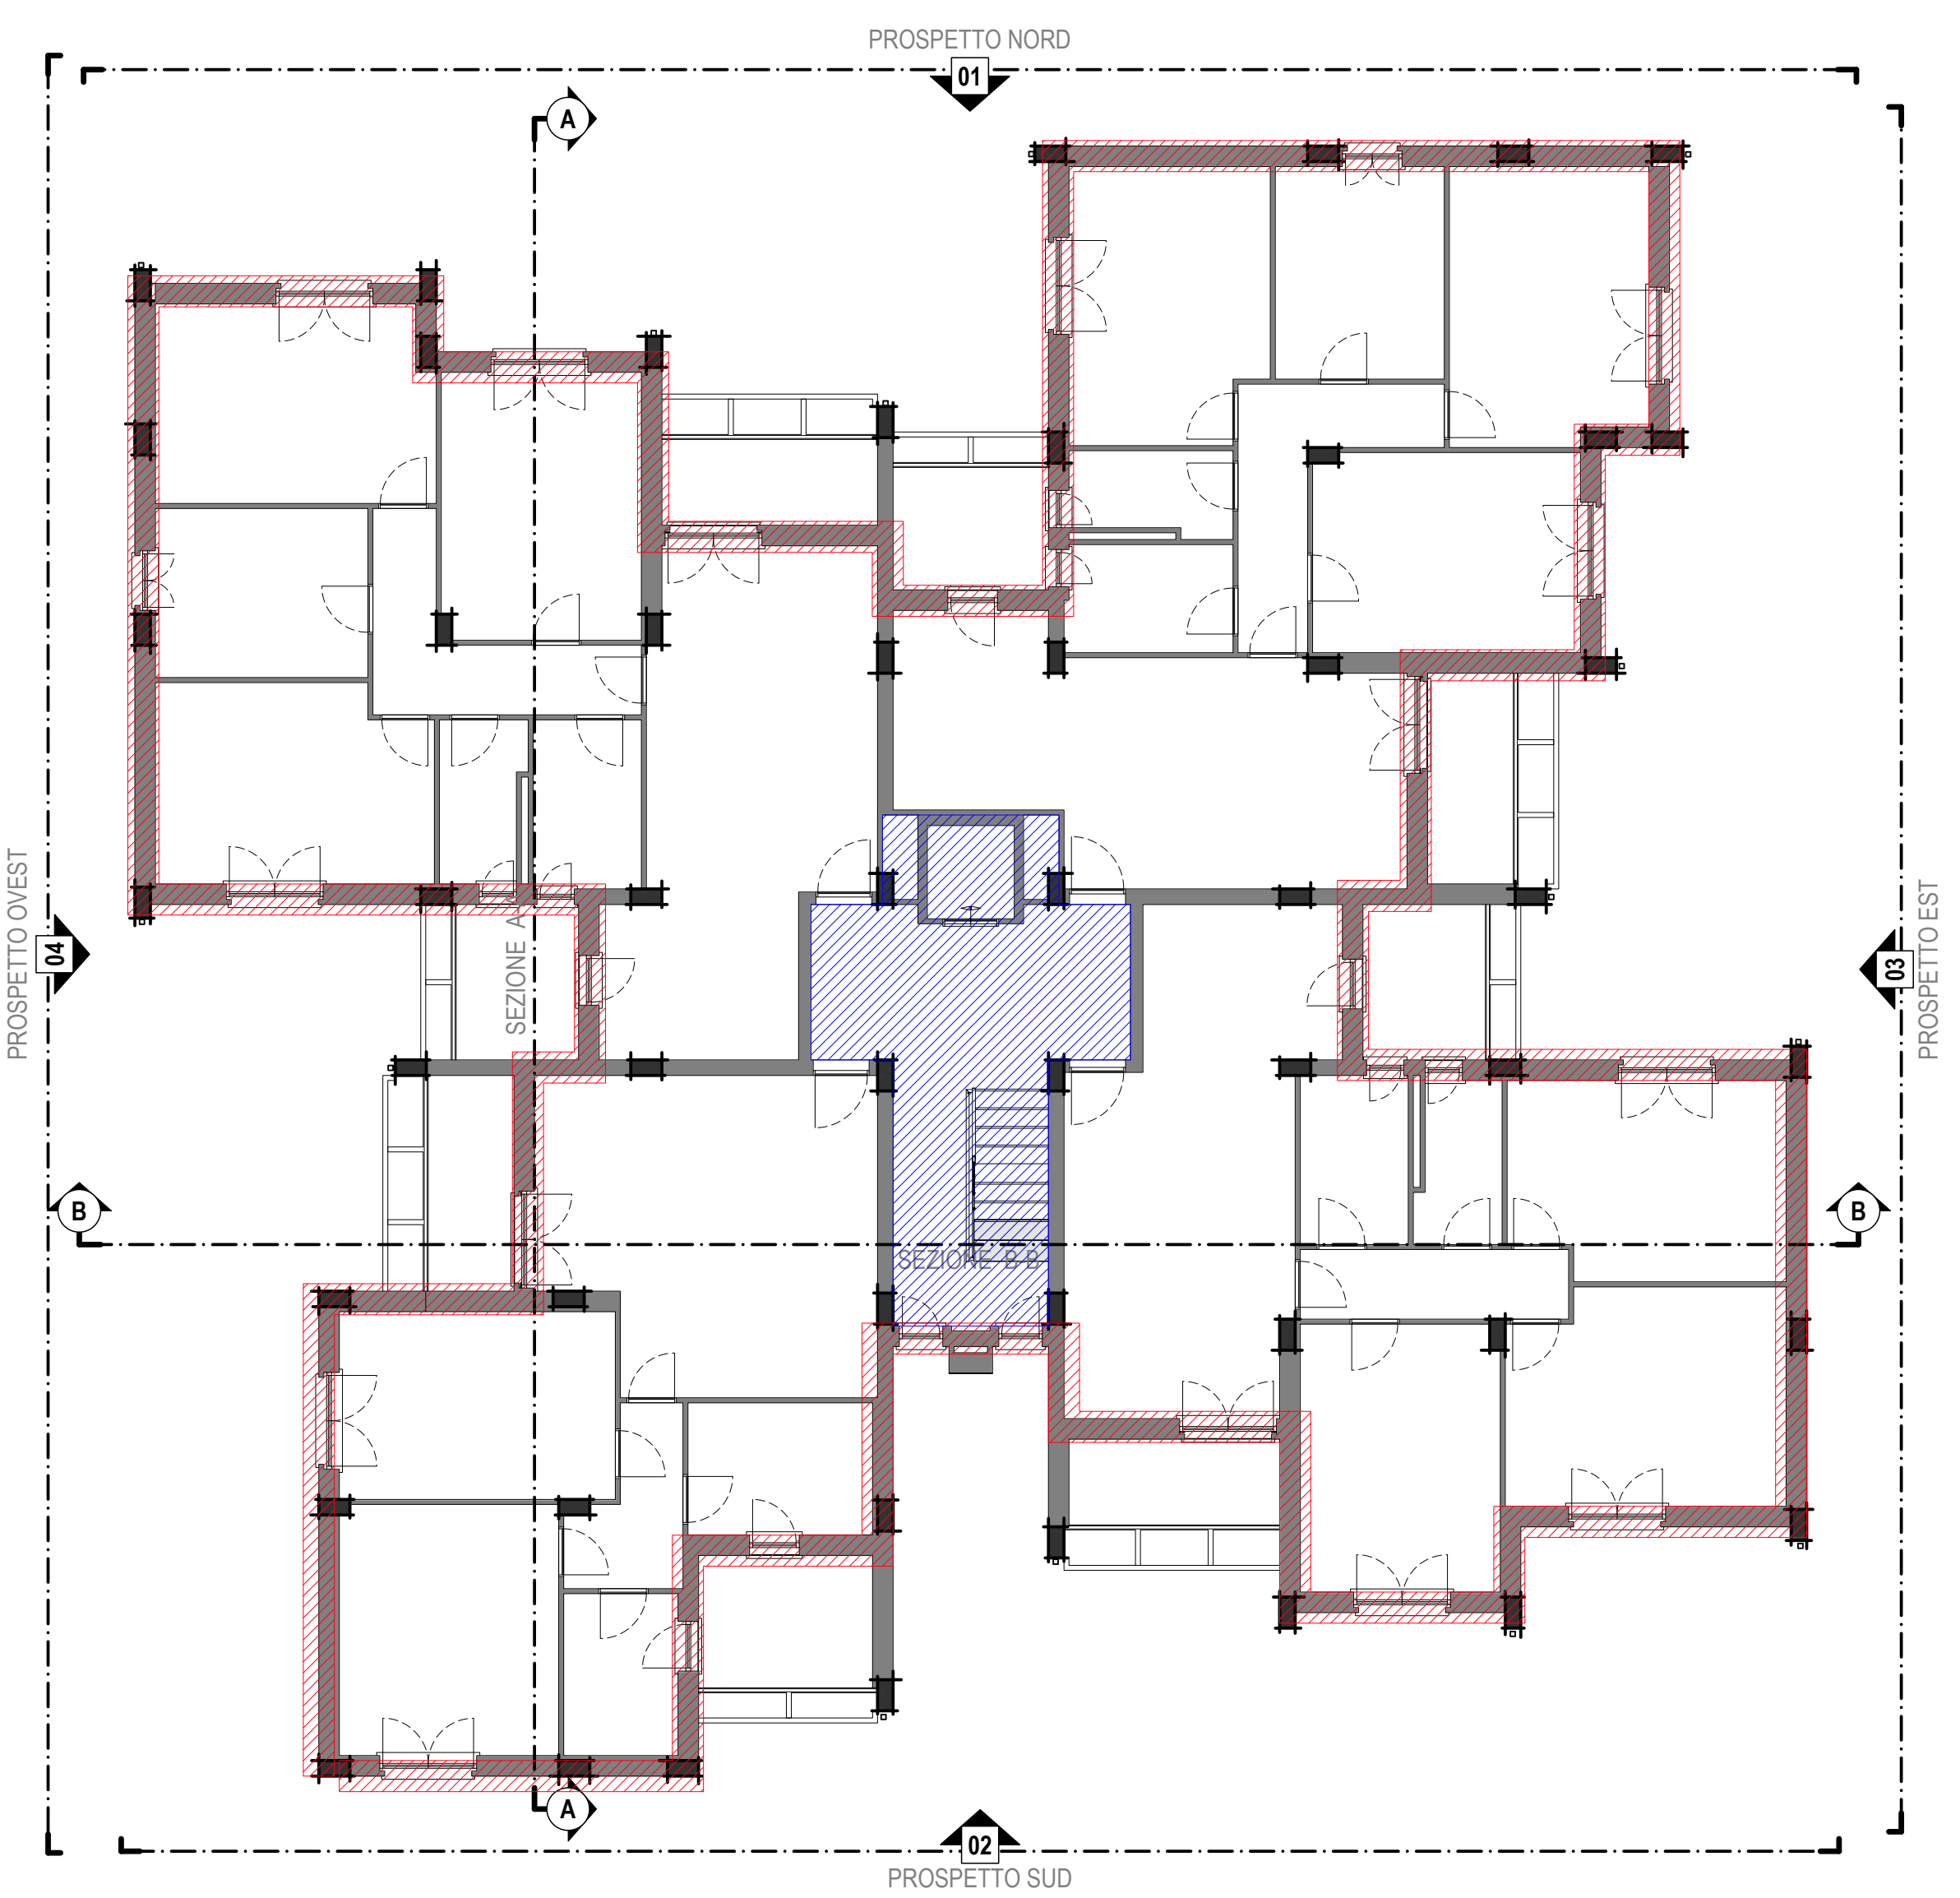

SEZIONE A-A

Scala 1:100



PROSPETTO SUD

Scala 1:100



PROSPETTO NORD

Scala 1:100



SEZIONE B-B

Scala 1:100



PROSPETTO EST

Scala 1:100



PROSPETTO OVEST

Scala 1:100



LEGENDA

- Isolamento di:
- Murature esterne
 - Vano Scala
 - Primo Solai
 - Coperture

Avviso pubblico finalizzato alla predisposizione da parte di ESC di proposte di partenariato pubblico privato per l'Efficientamento Energetico del patrimonio immobiliare di Edilizia Residenziale Pubblica di proprietà di Area

Responsabile del Procedimento: Ing. Andrea Branca

EFFICIENTAMENTO ENERGETICO EDILIZIA RESIDENZIALE PUBBLICA

MISSIONE 7 - REPower EU del PNRR



Progetto di Fattibilità Tecnico-Economica (PFTE)

ESCo:



PROGETTISTA:



ELABORATI GRAFICI

2.2 Isolamento termico di superfici opache

SCALA		1:100	NOME FILE		26.4 PFTE CRB OPA 26.4	
N° Elaborato	Lotto	Fase	Codice Elaborato		Formato	Progressivo
			PFTE	OPA	AB	26.4
26.4	CRB	PFTE	OPA		AB	26.4
REV.	DATA	DESCRIZIONE			REBATTITO	APPROVATO
01	02/03/2024					