



PIANO PILOTIS

Scale 1:100

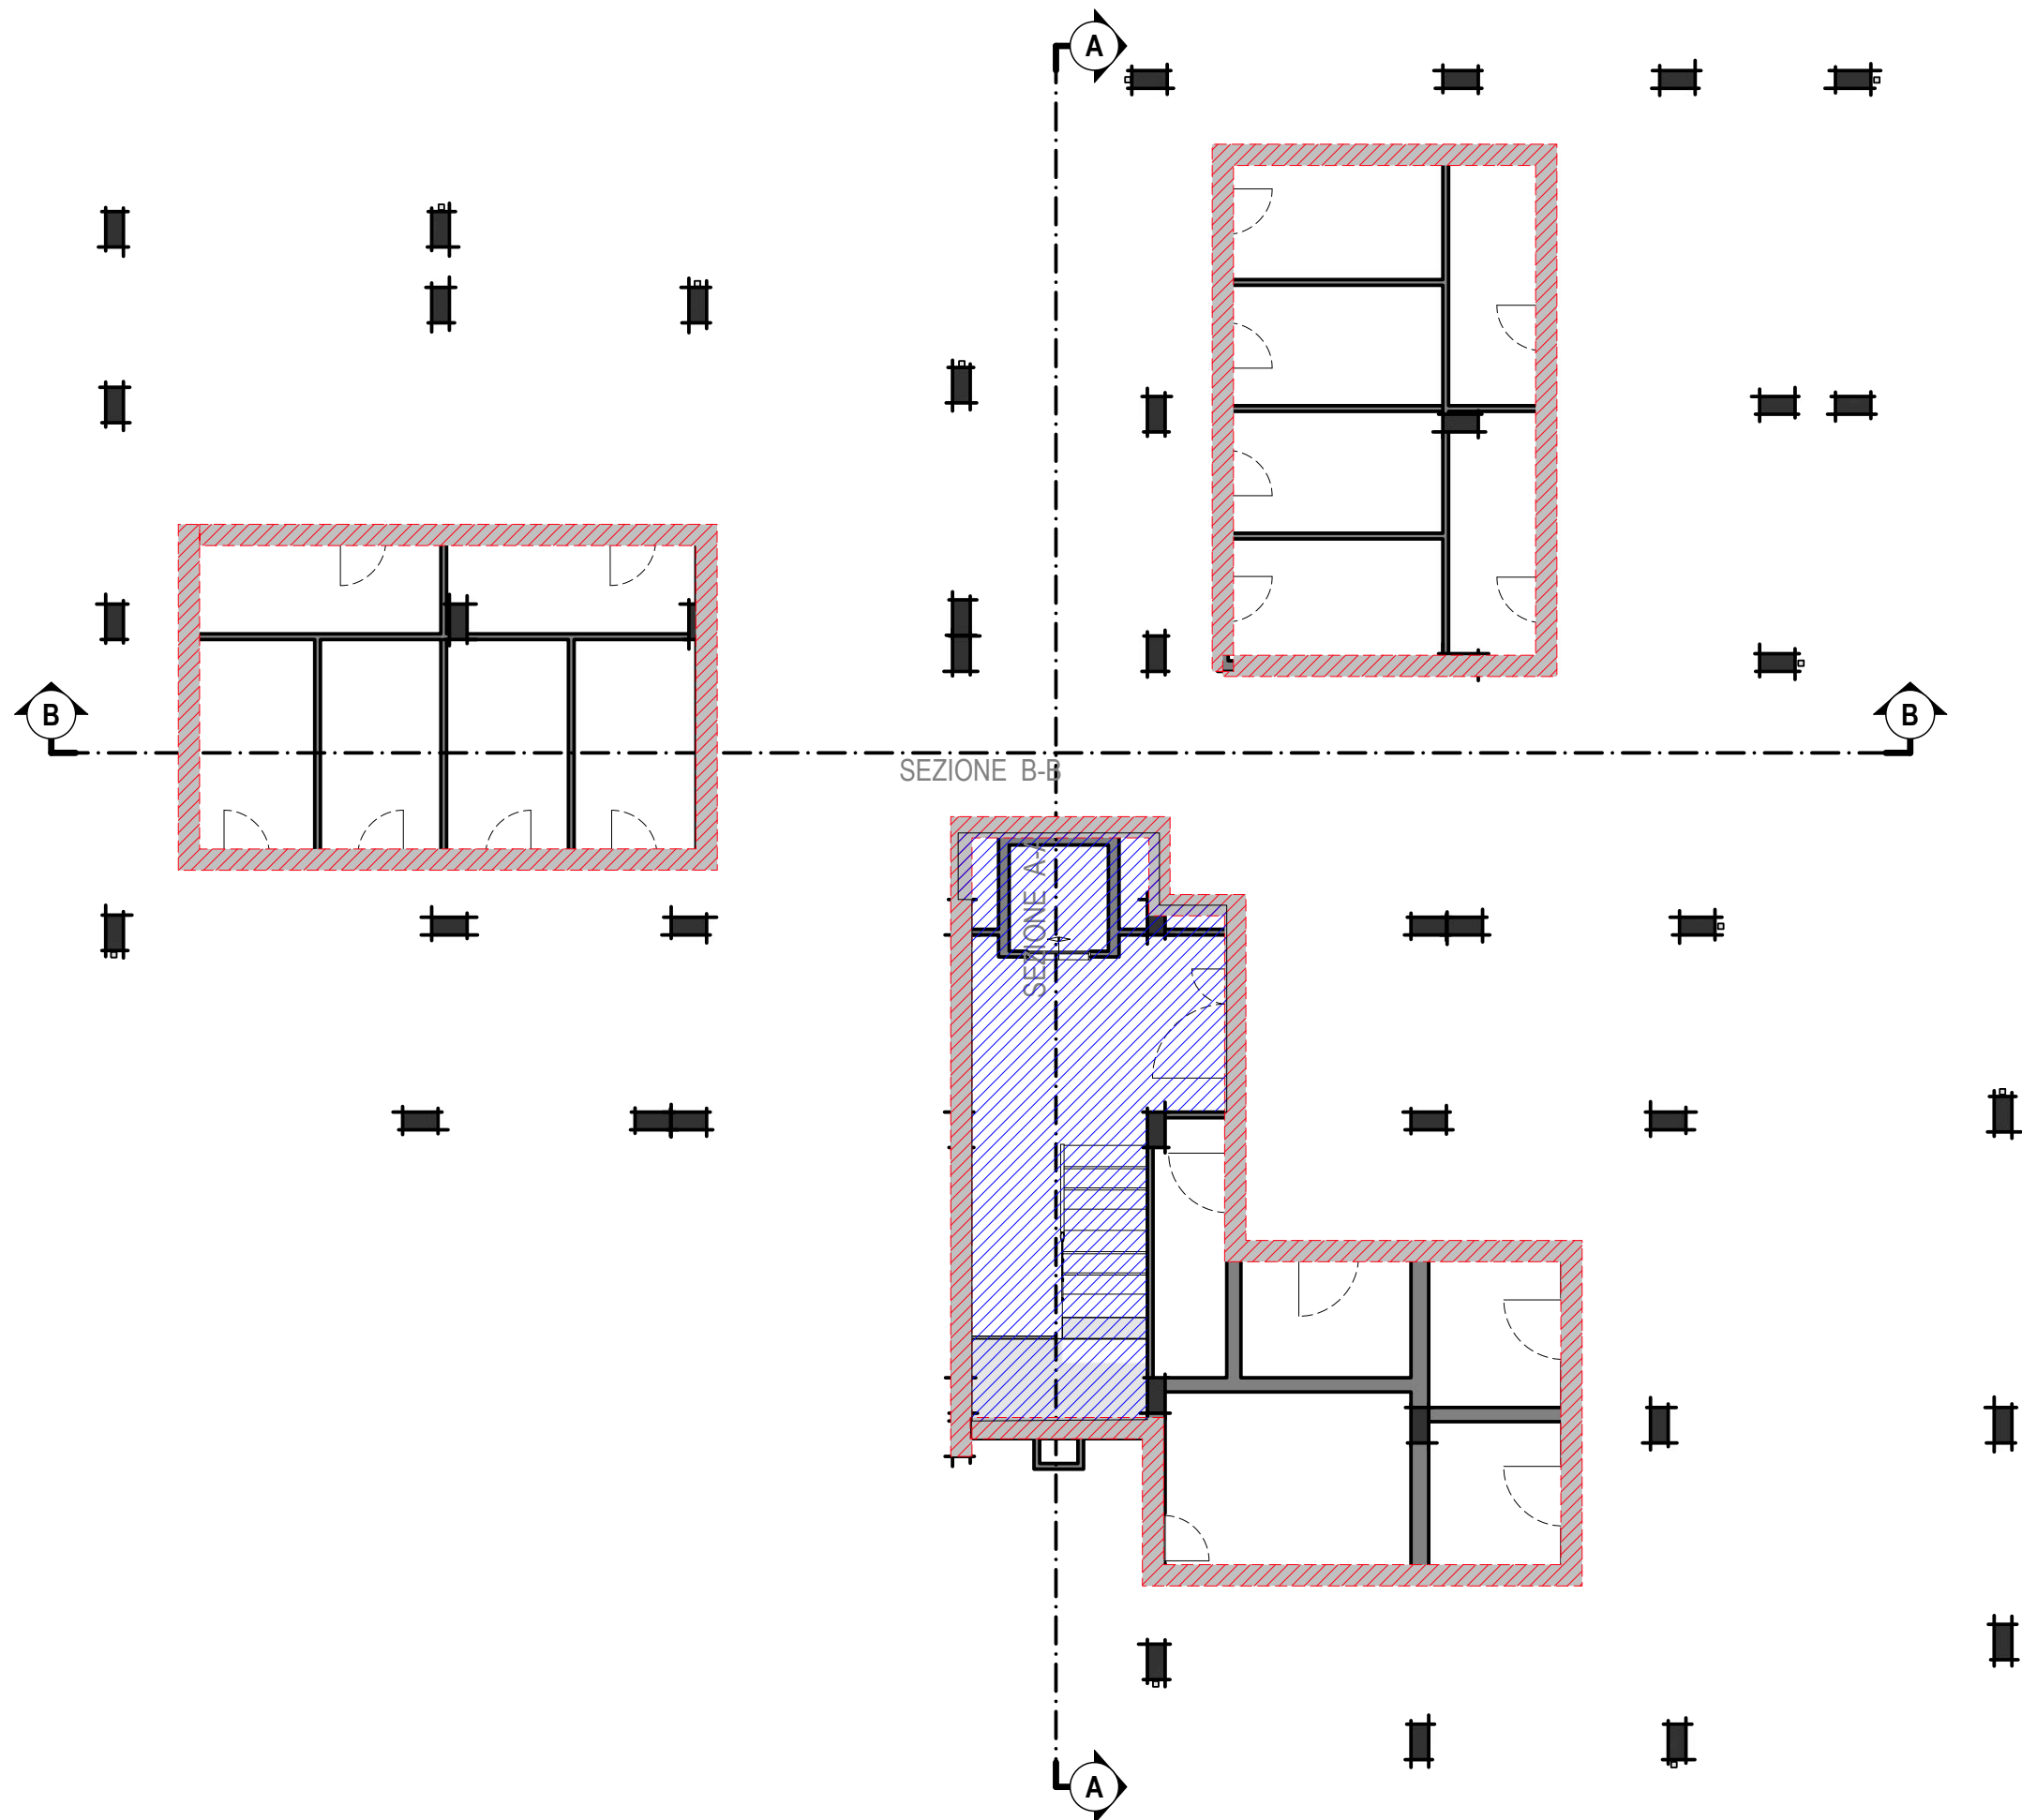


PIANO TIPO

Scale 1:100

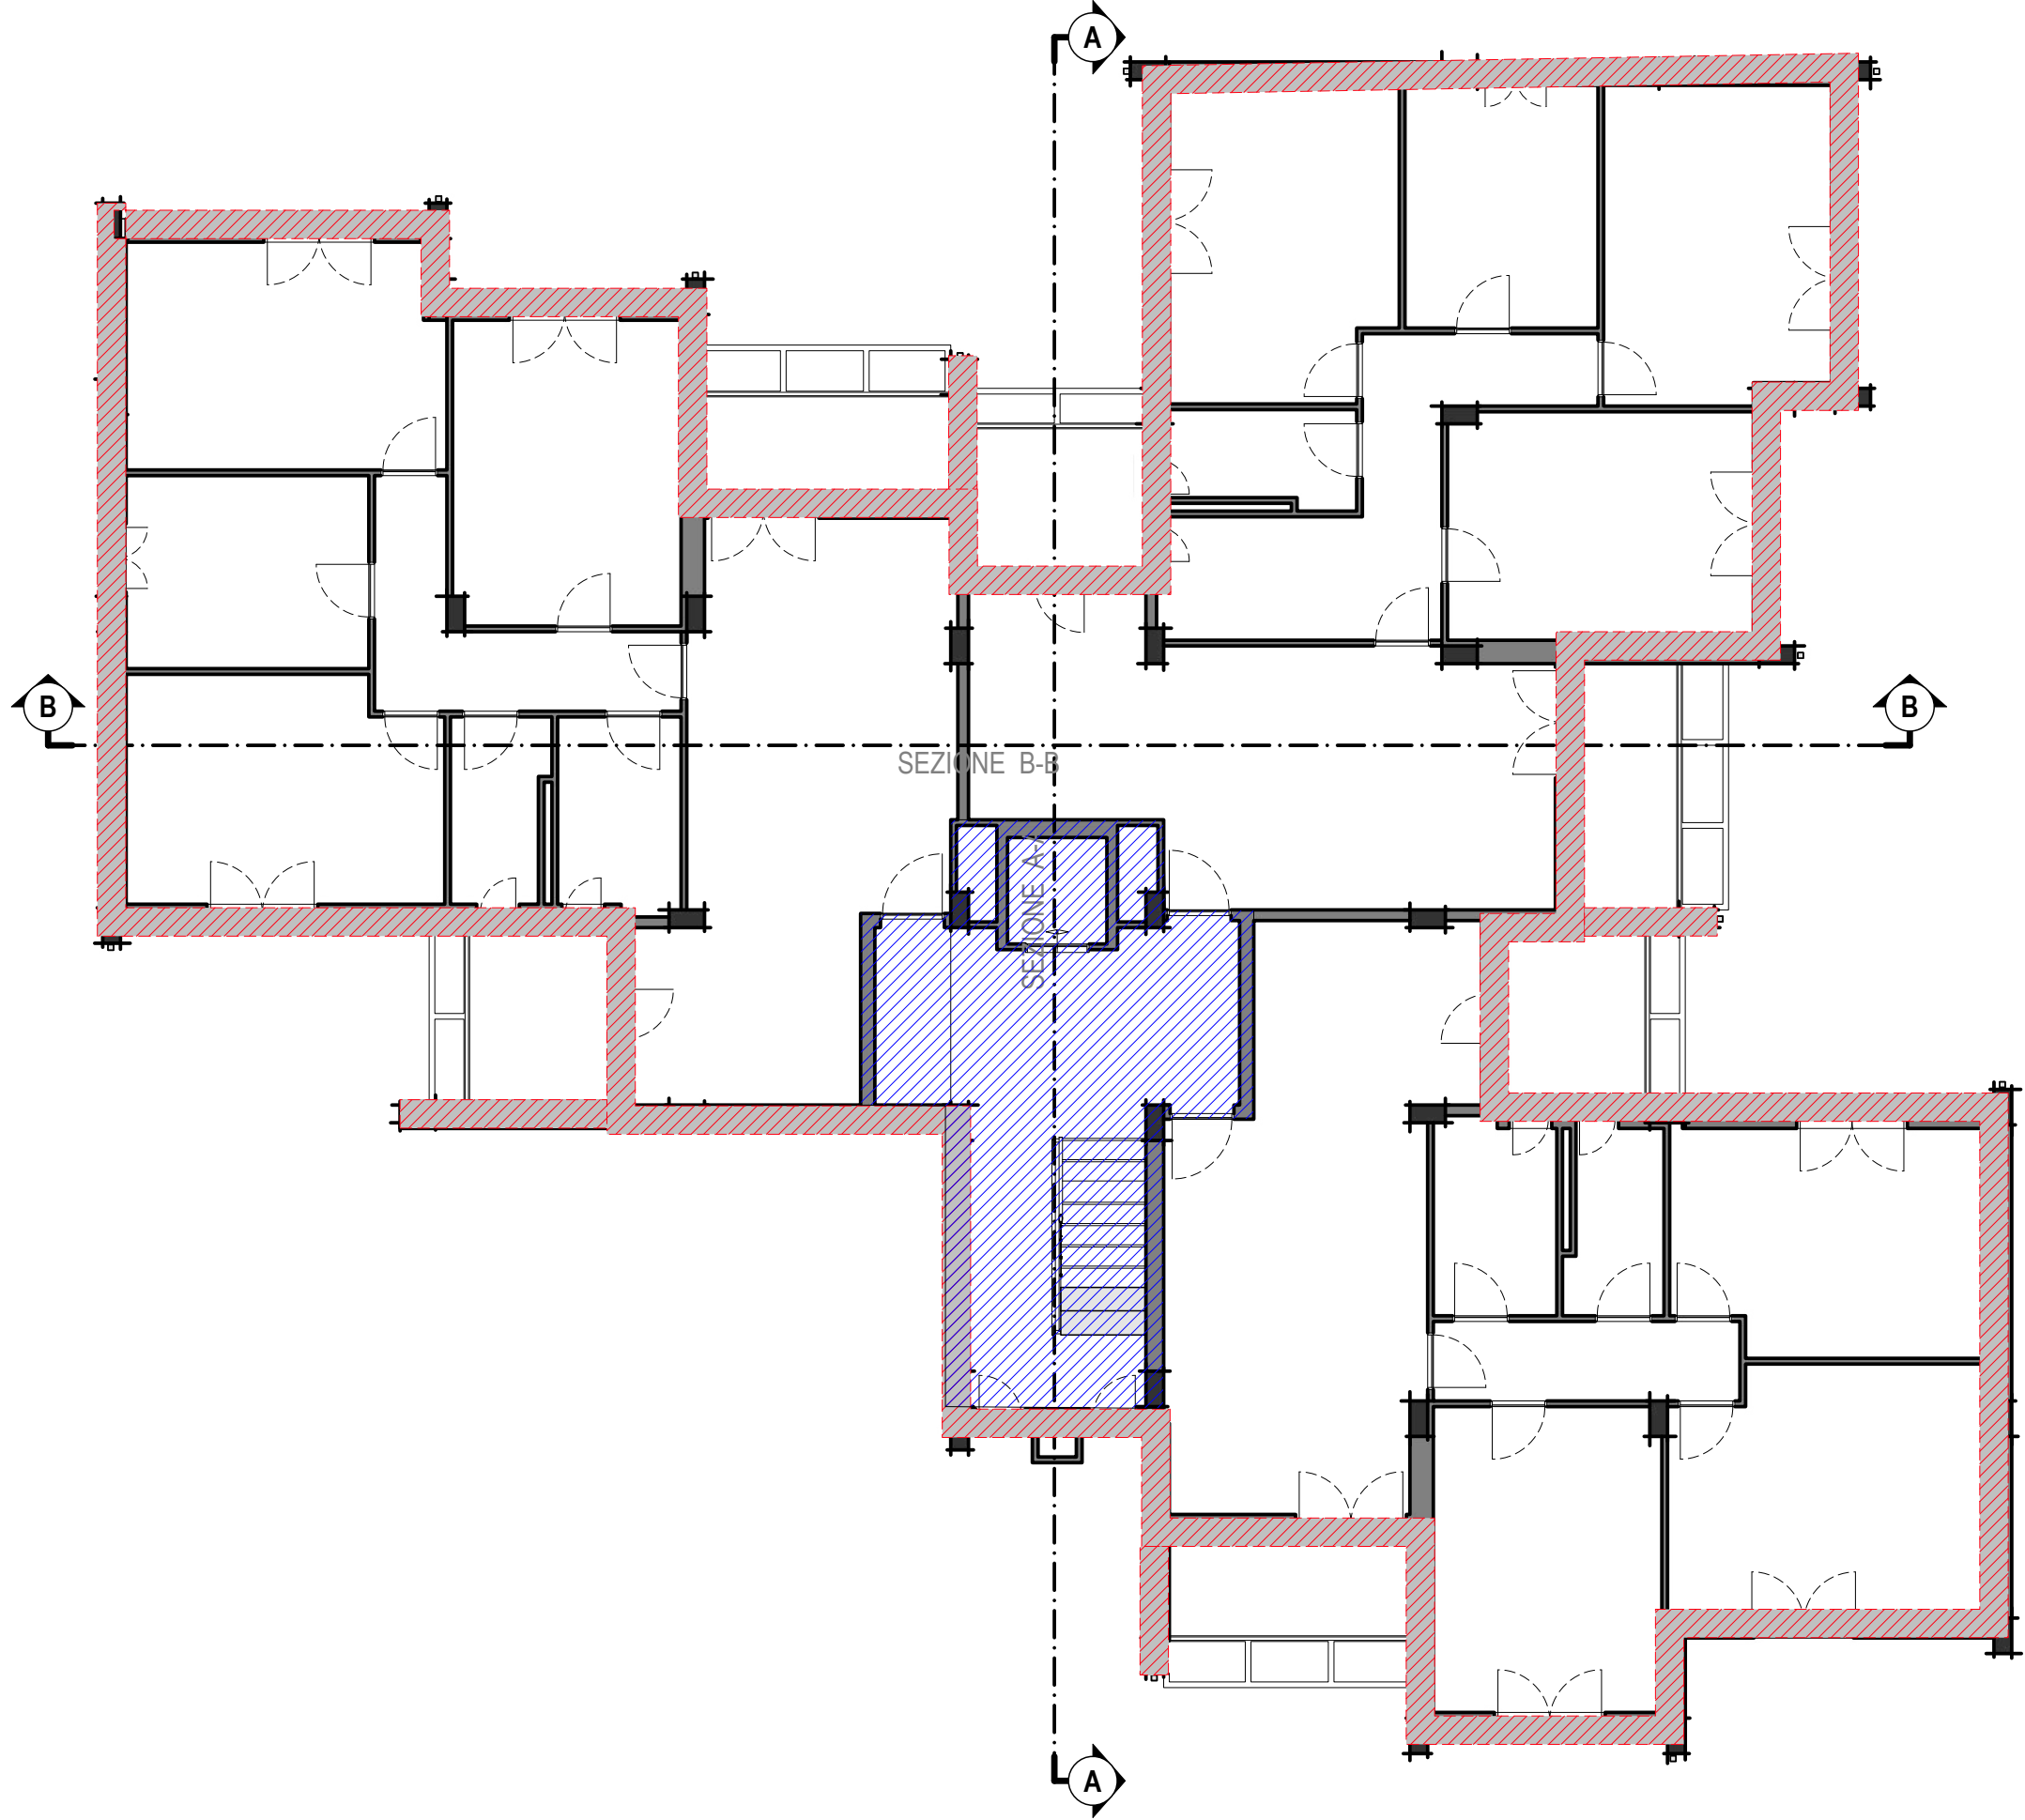

PROSPETTO NORD

Scale 1:100

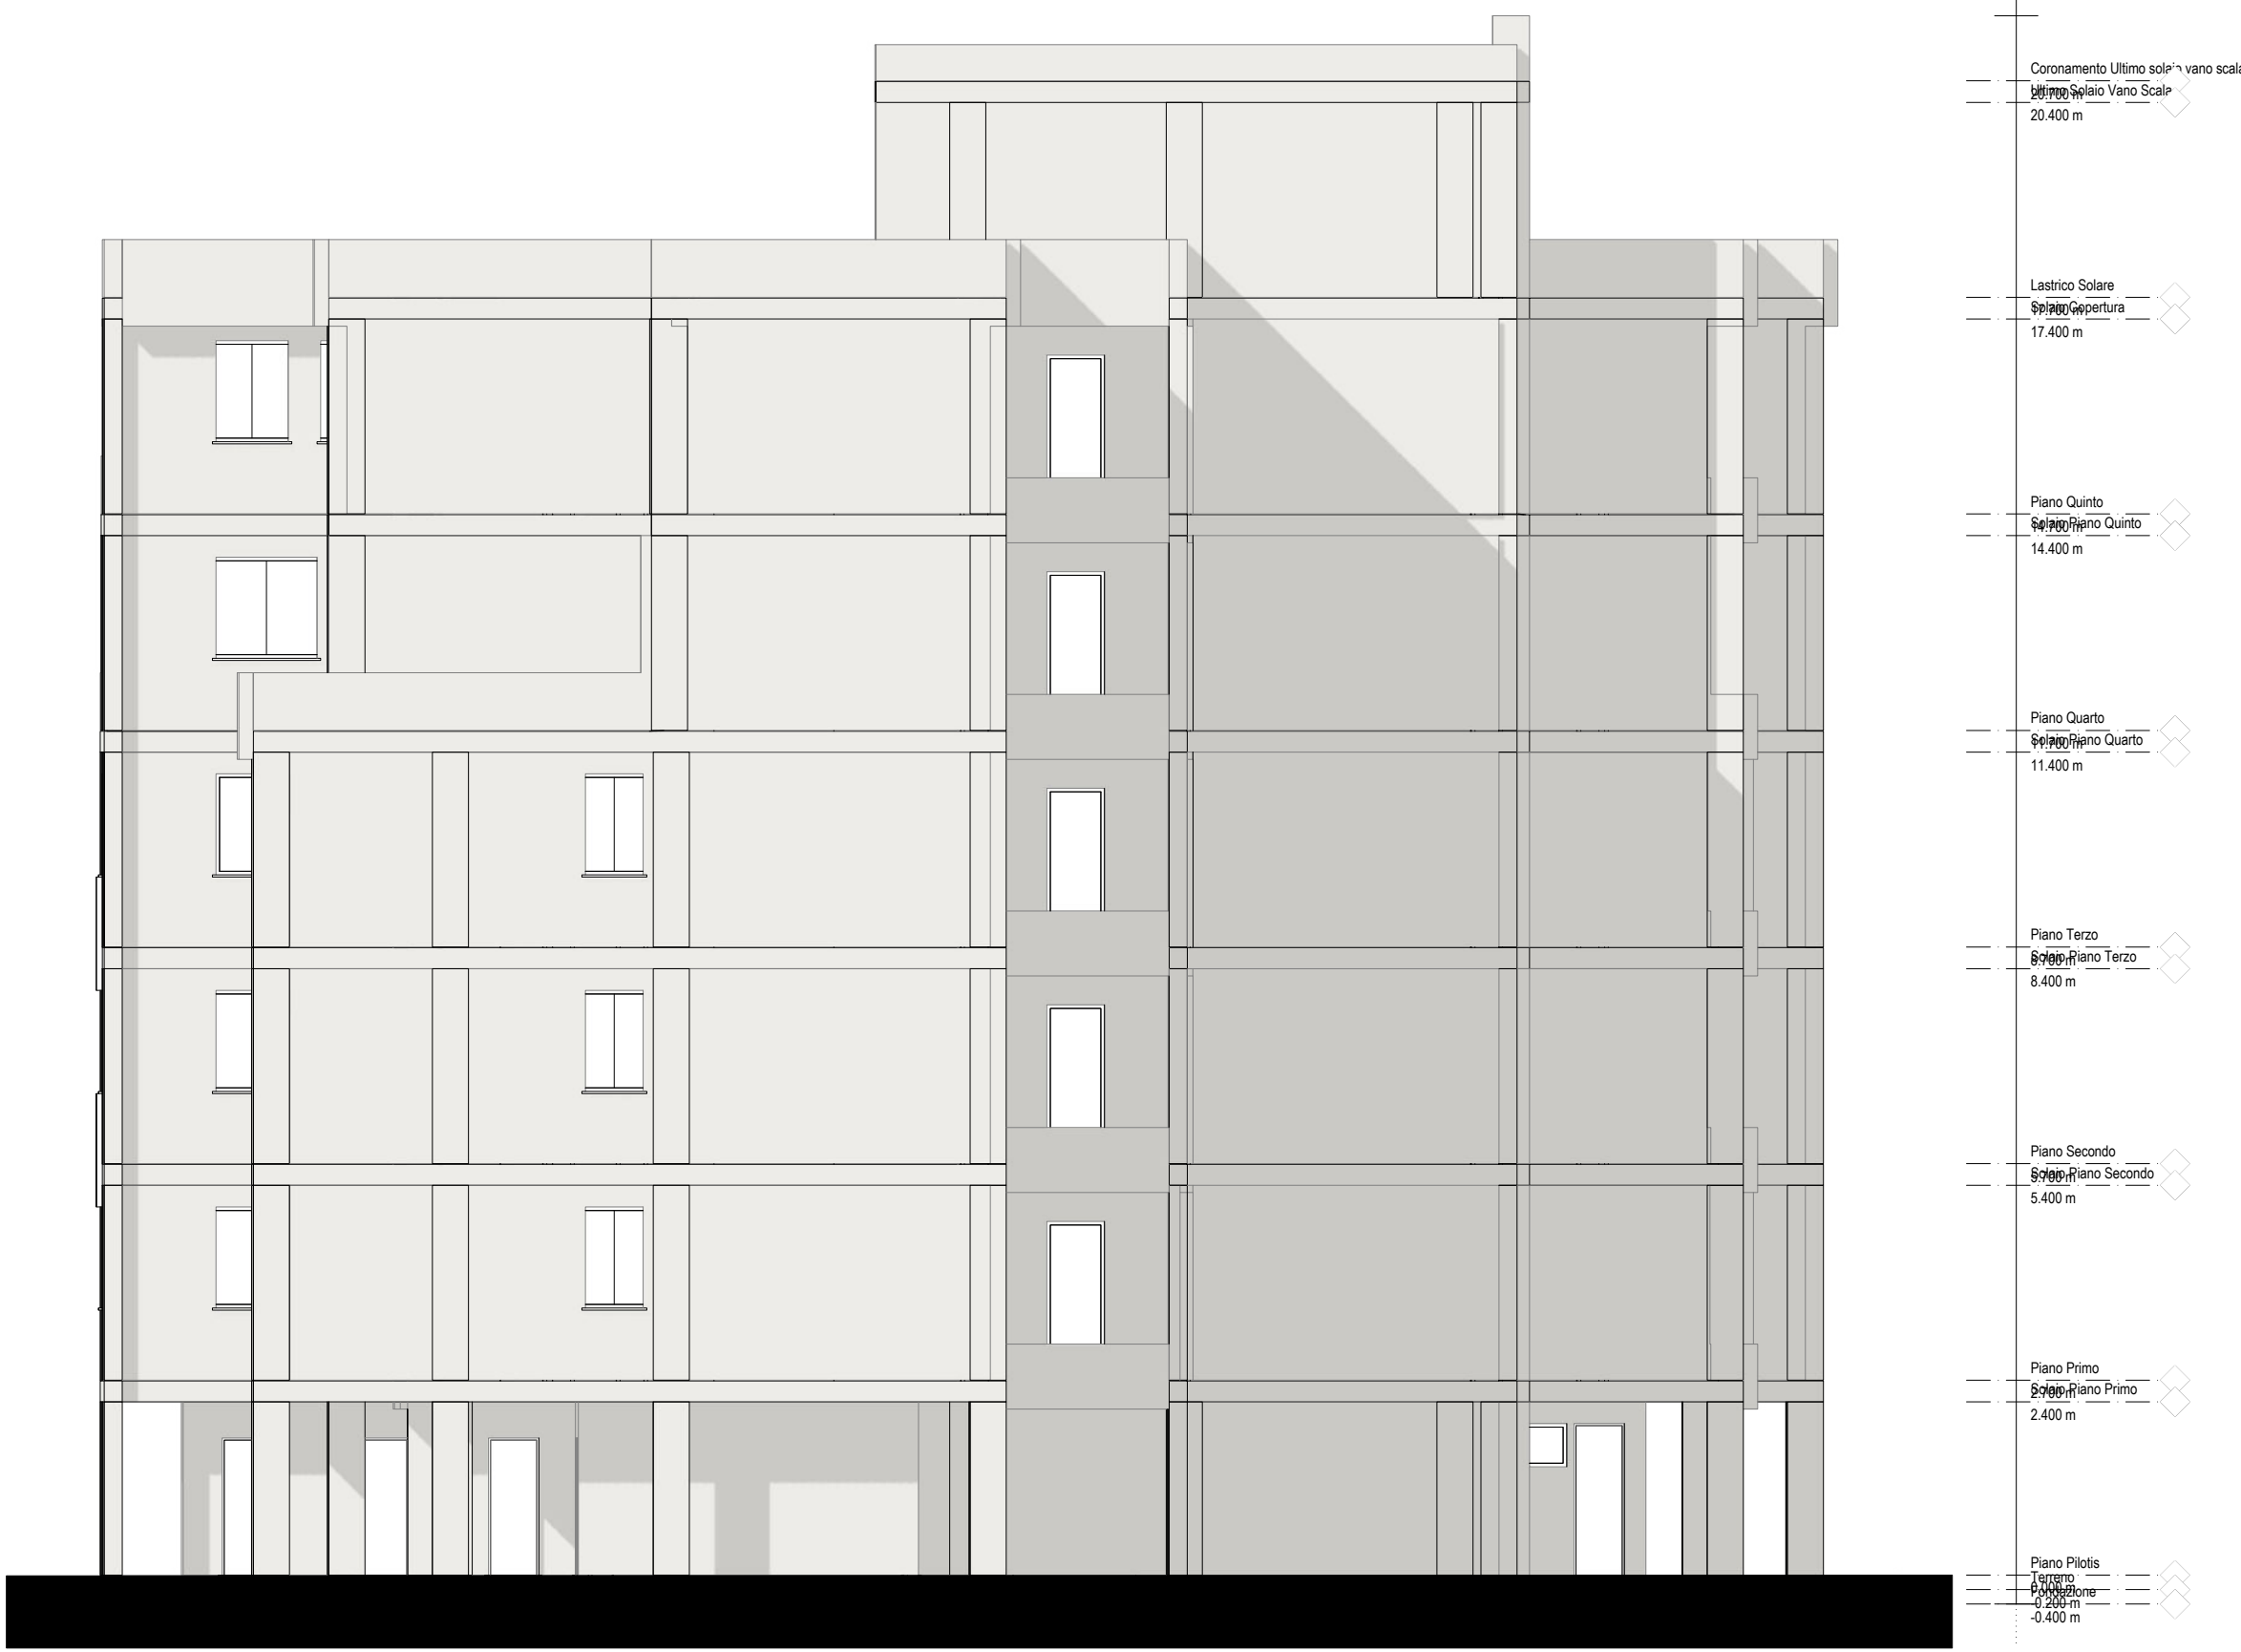


PROSPETTO SUD

Scale 1:100



PROSPETTO EST

Scale 1:100

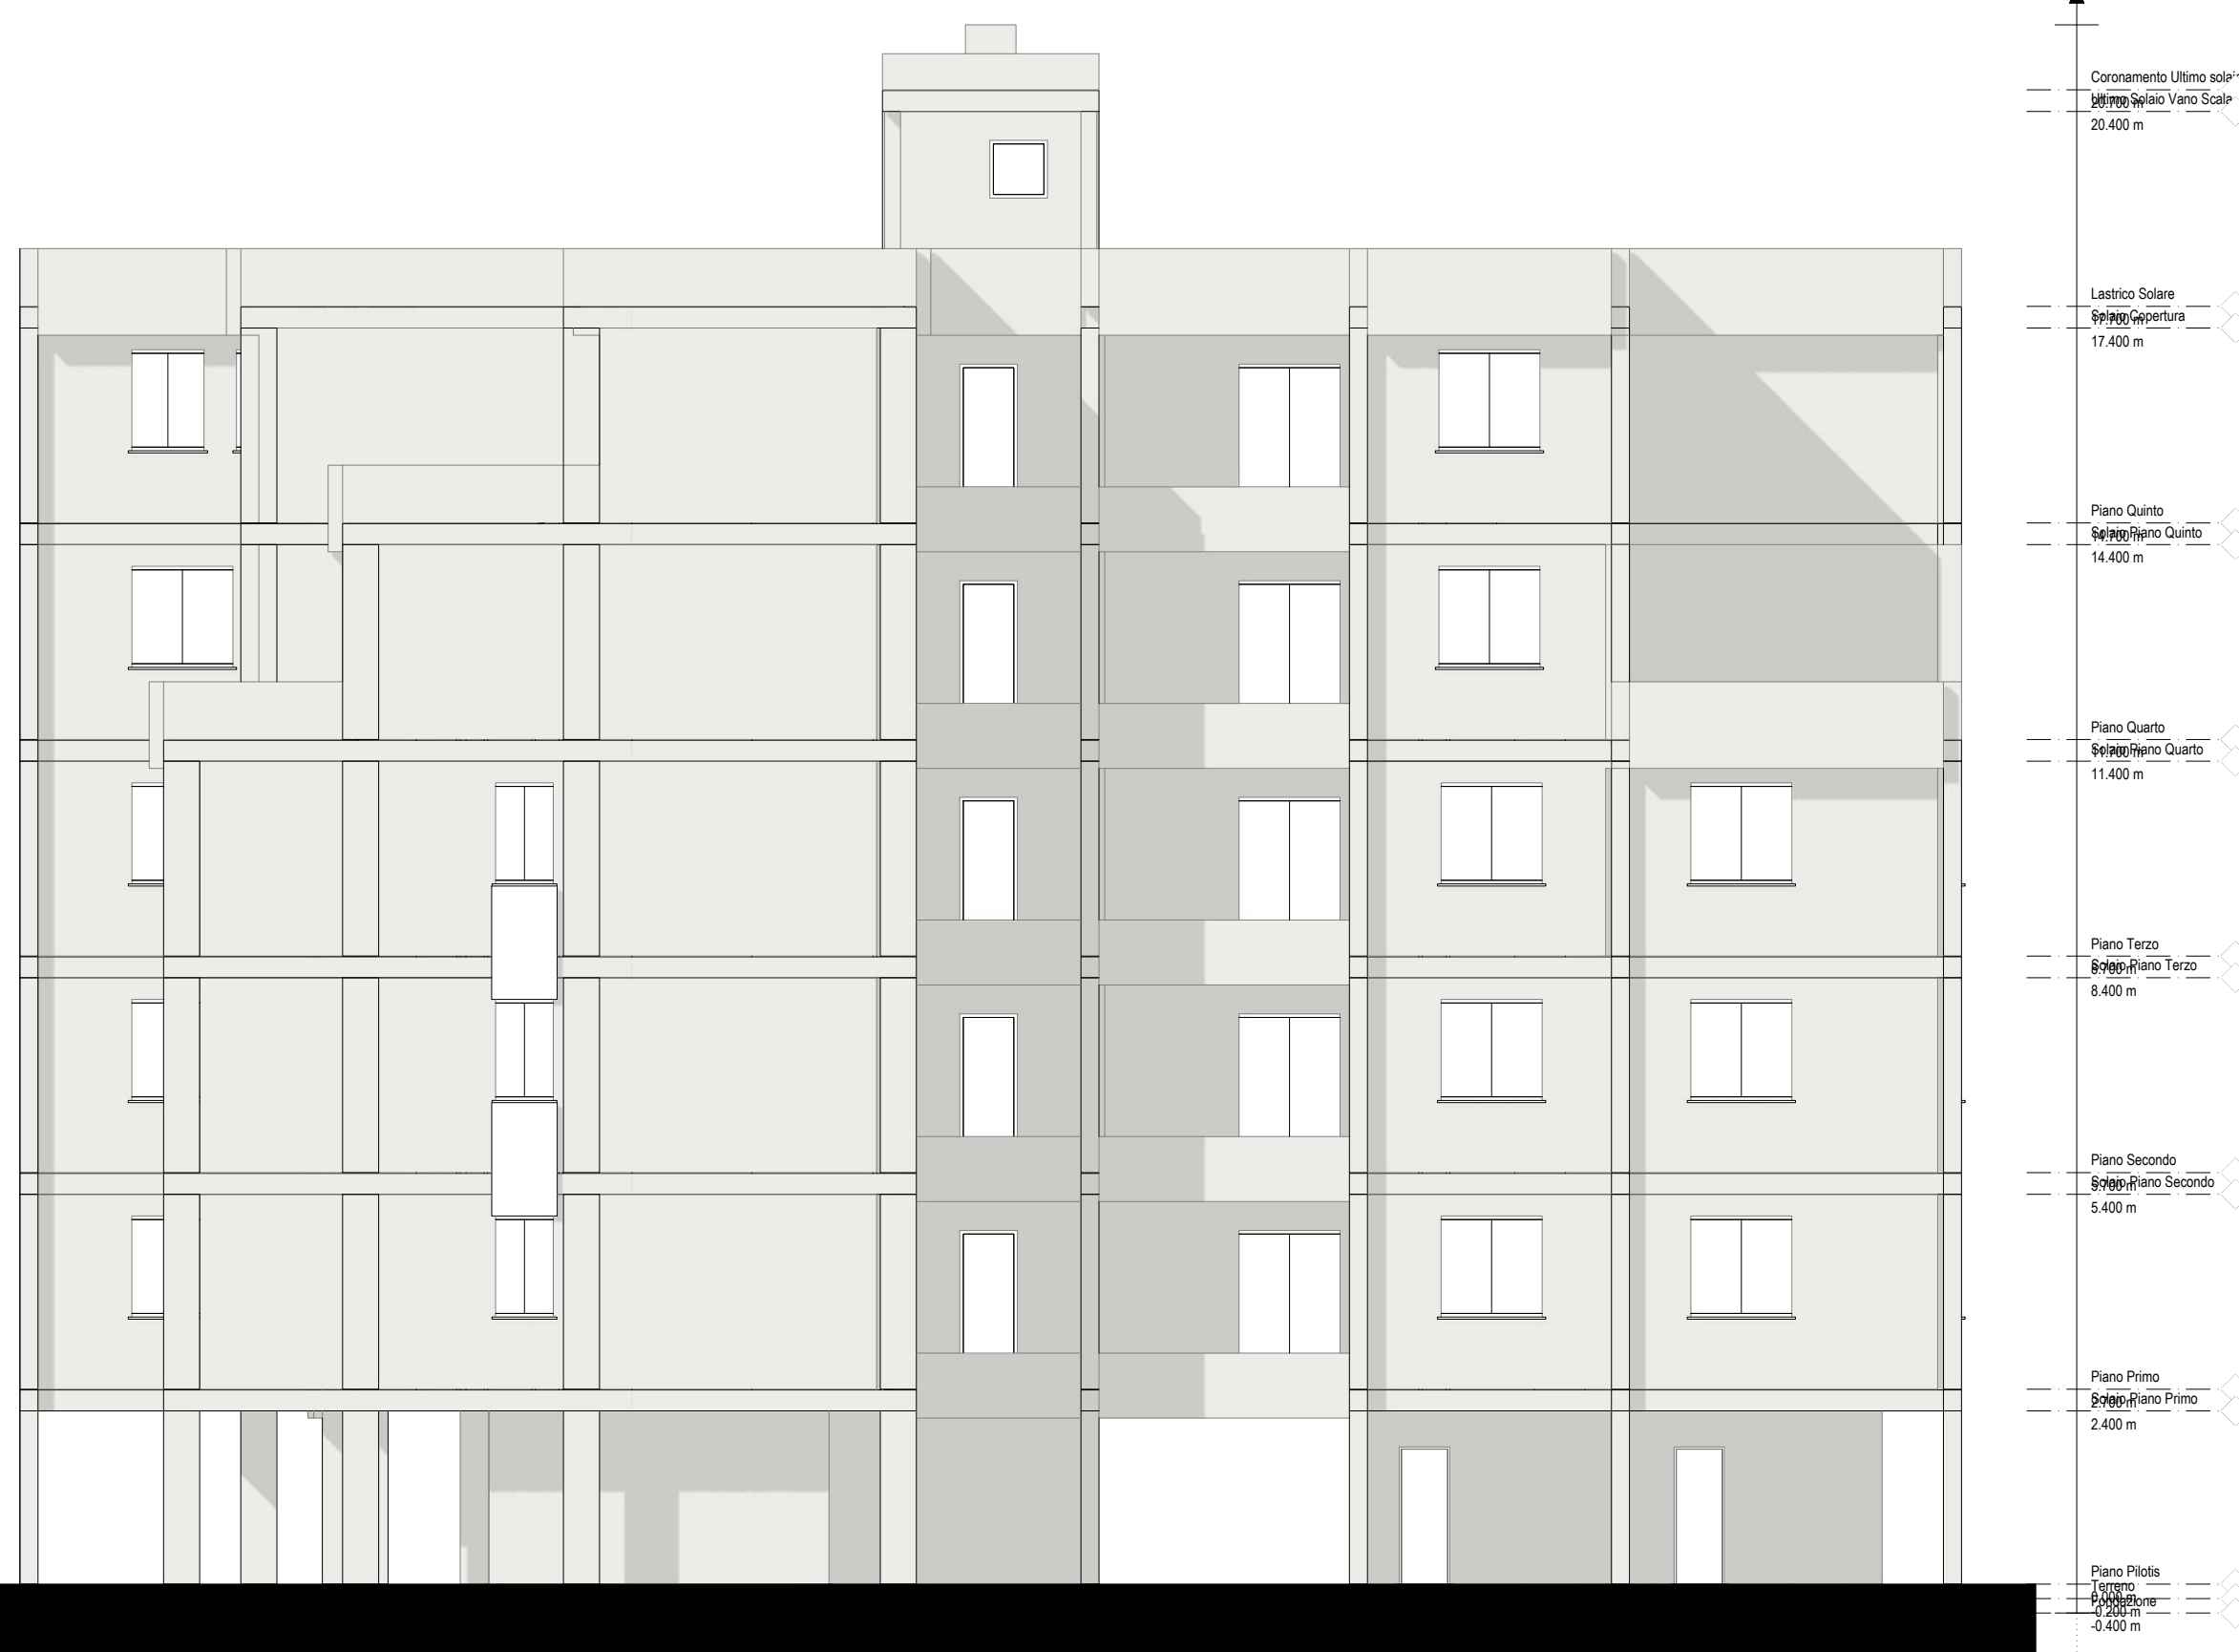


PROSPETTO OVEST

Scale 1:100



SEZIONE B-B

Scale 1:75

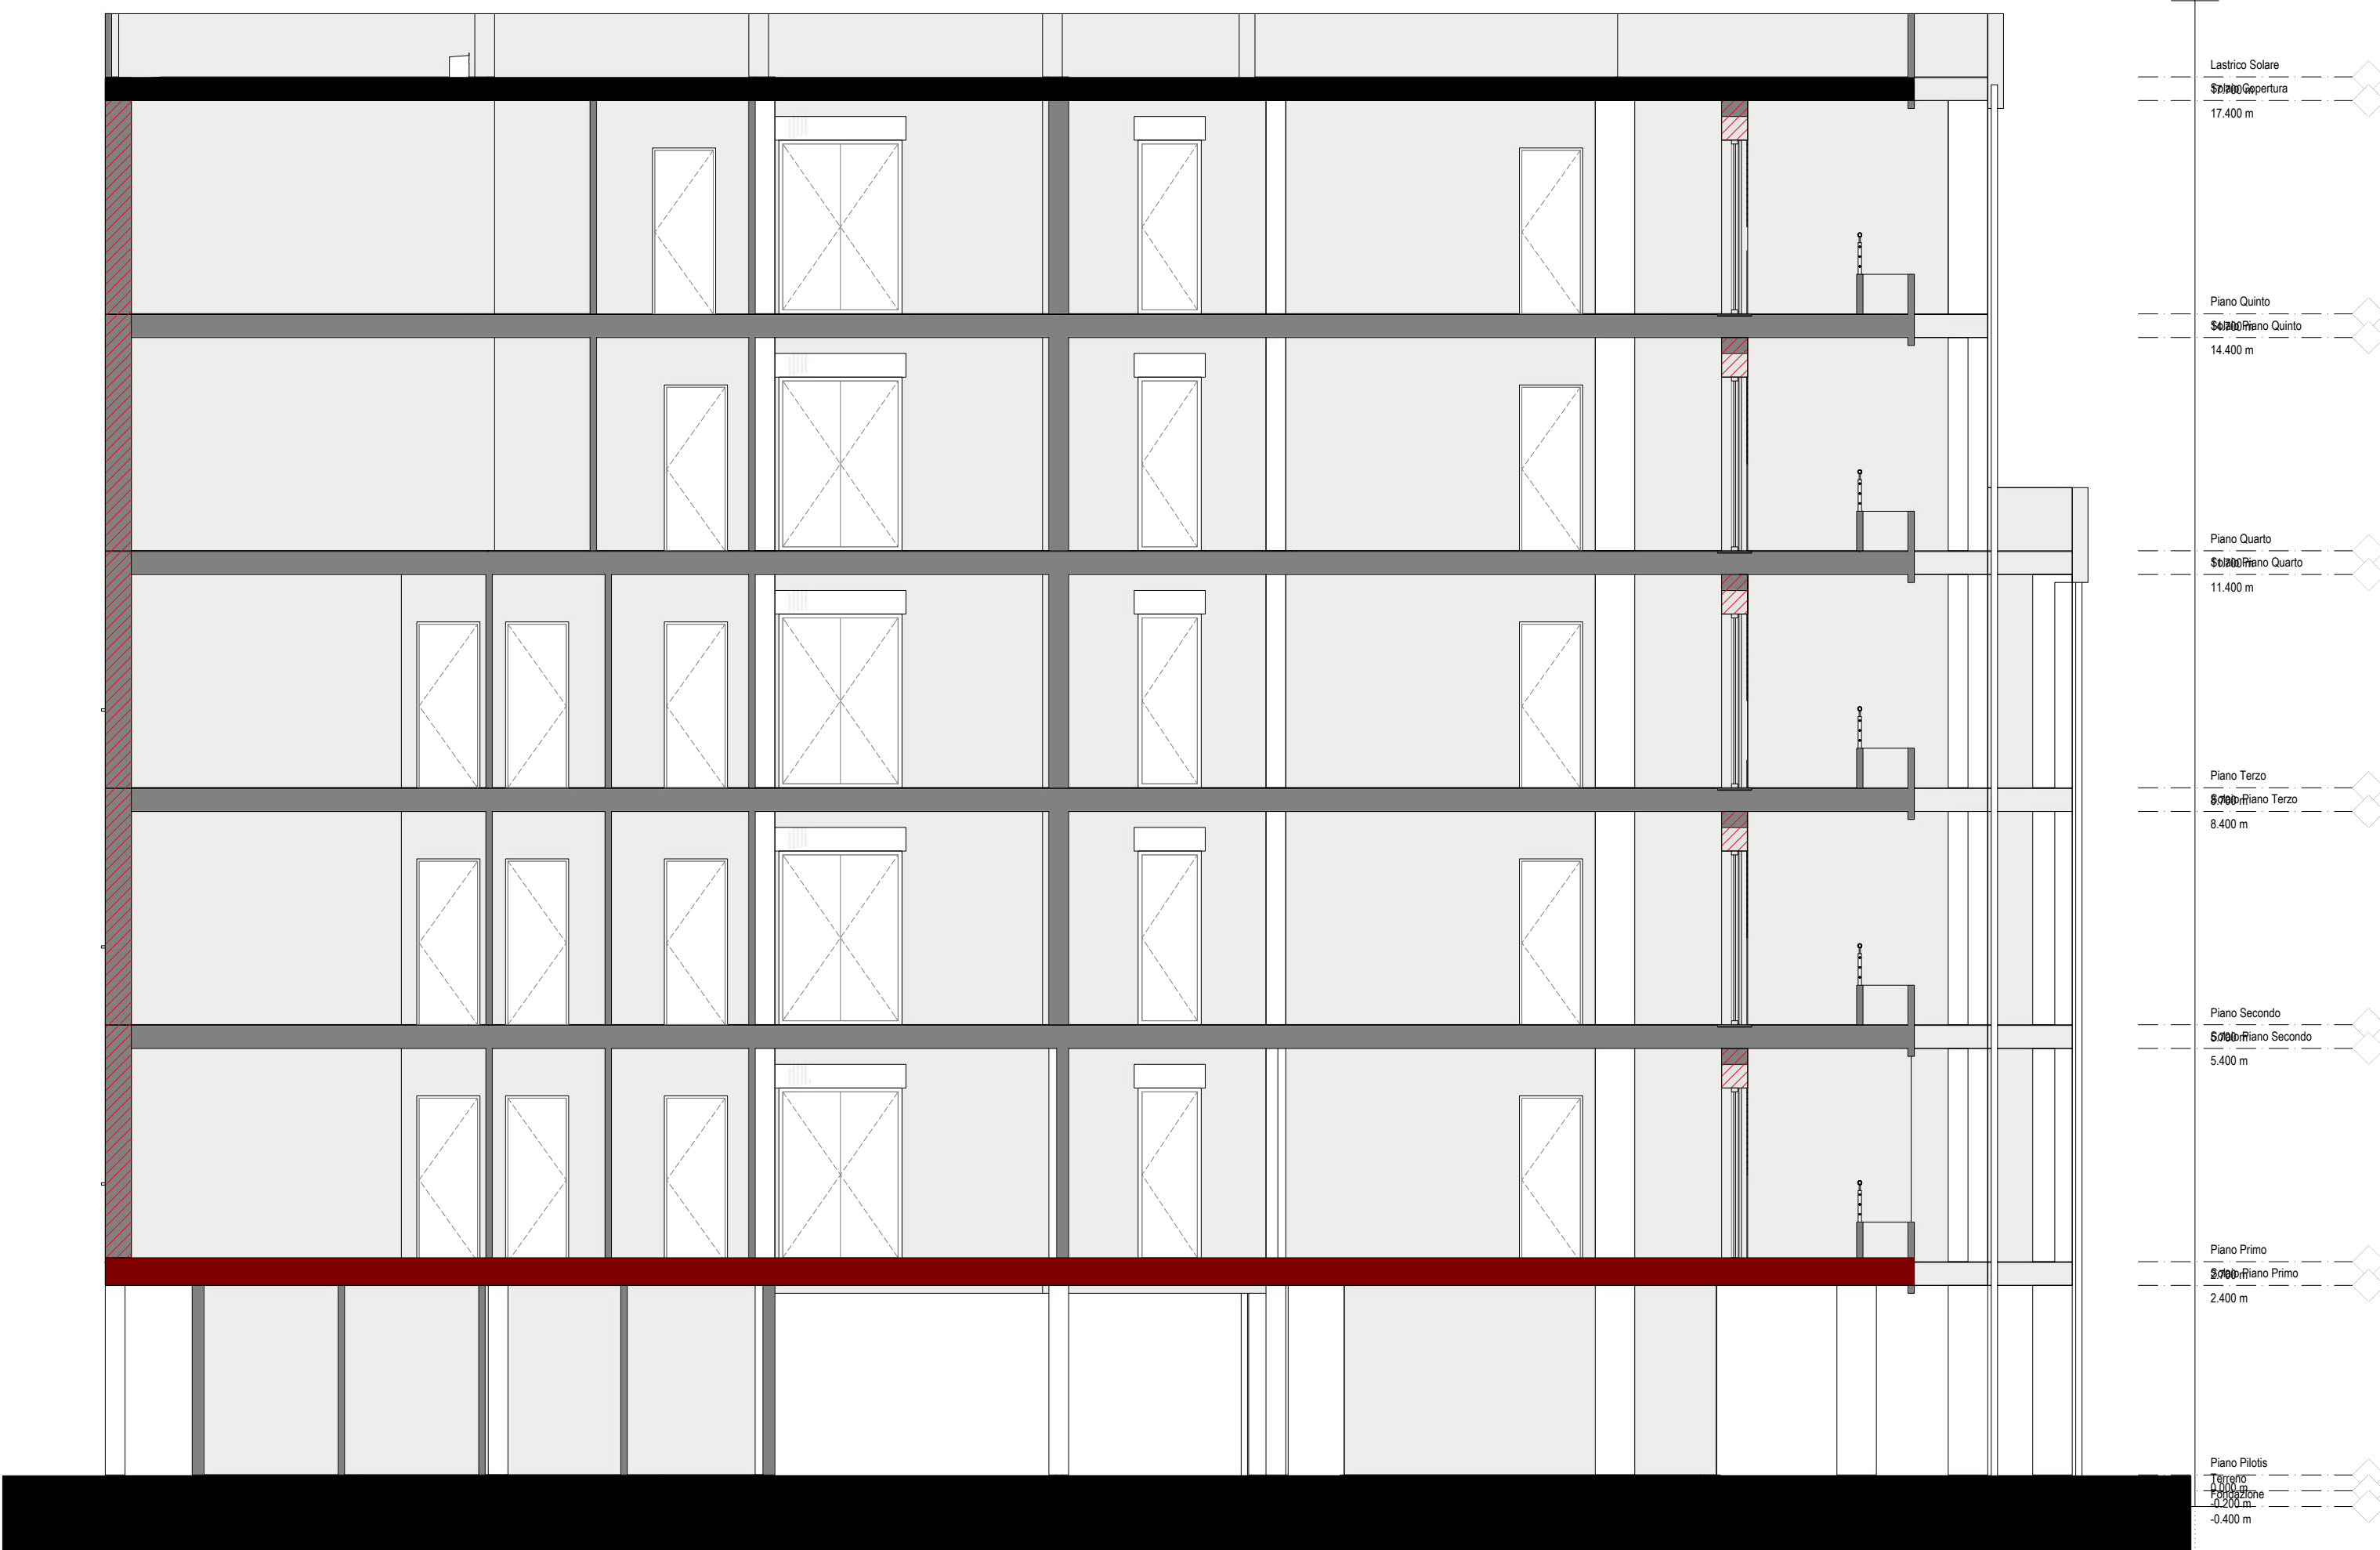

LEGENDA

- Isolamento di:
- Murature esterne
 - Vano Scala
 - Primo Solaio
 - Copertura

Avviso pubblico finalizzato alla predisposizione da parte di ESC's di proposte di partenariato pubblico privato per l'Efficientamento Energetico del patrimonio immobiliare di Edilizia Residenziale Pubblica di proprietà di Arca.

Responsabile del Procedimento: Ing. Andrea Branca

EFFICIENTAMENTO ENERGETICO EDILIZIA RESIDENZIALE PUBBLICA
MISSIONE 7 - REPower EU del PNRR



Progetto di Fattibilità Tecnico-Economica (PFTE)

ESCo:



PROGETTISTA:



ELABORATI GRAFICI

2.2 Isolamento termico di superfici opache

SCALA		1:100	NOME FILE		26.5 PFTE CRB OPA 26.5
N° Elaborato		Lotto	Fase	Codice Elaborato	Formato
26.5	CRB	PFTE	OPA	A0	26.5
REV.	DATA	DESCRIZIONE		REDATTO	APPROVATO
01	02/03/2026				