


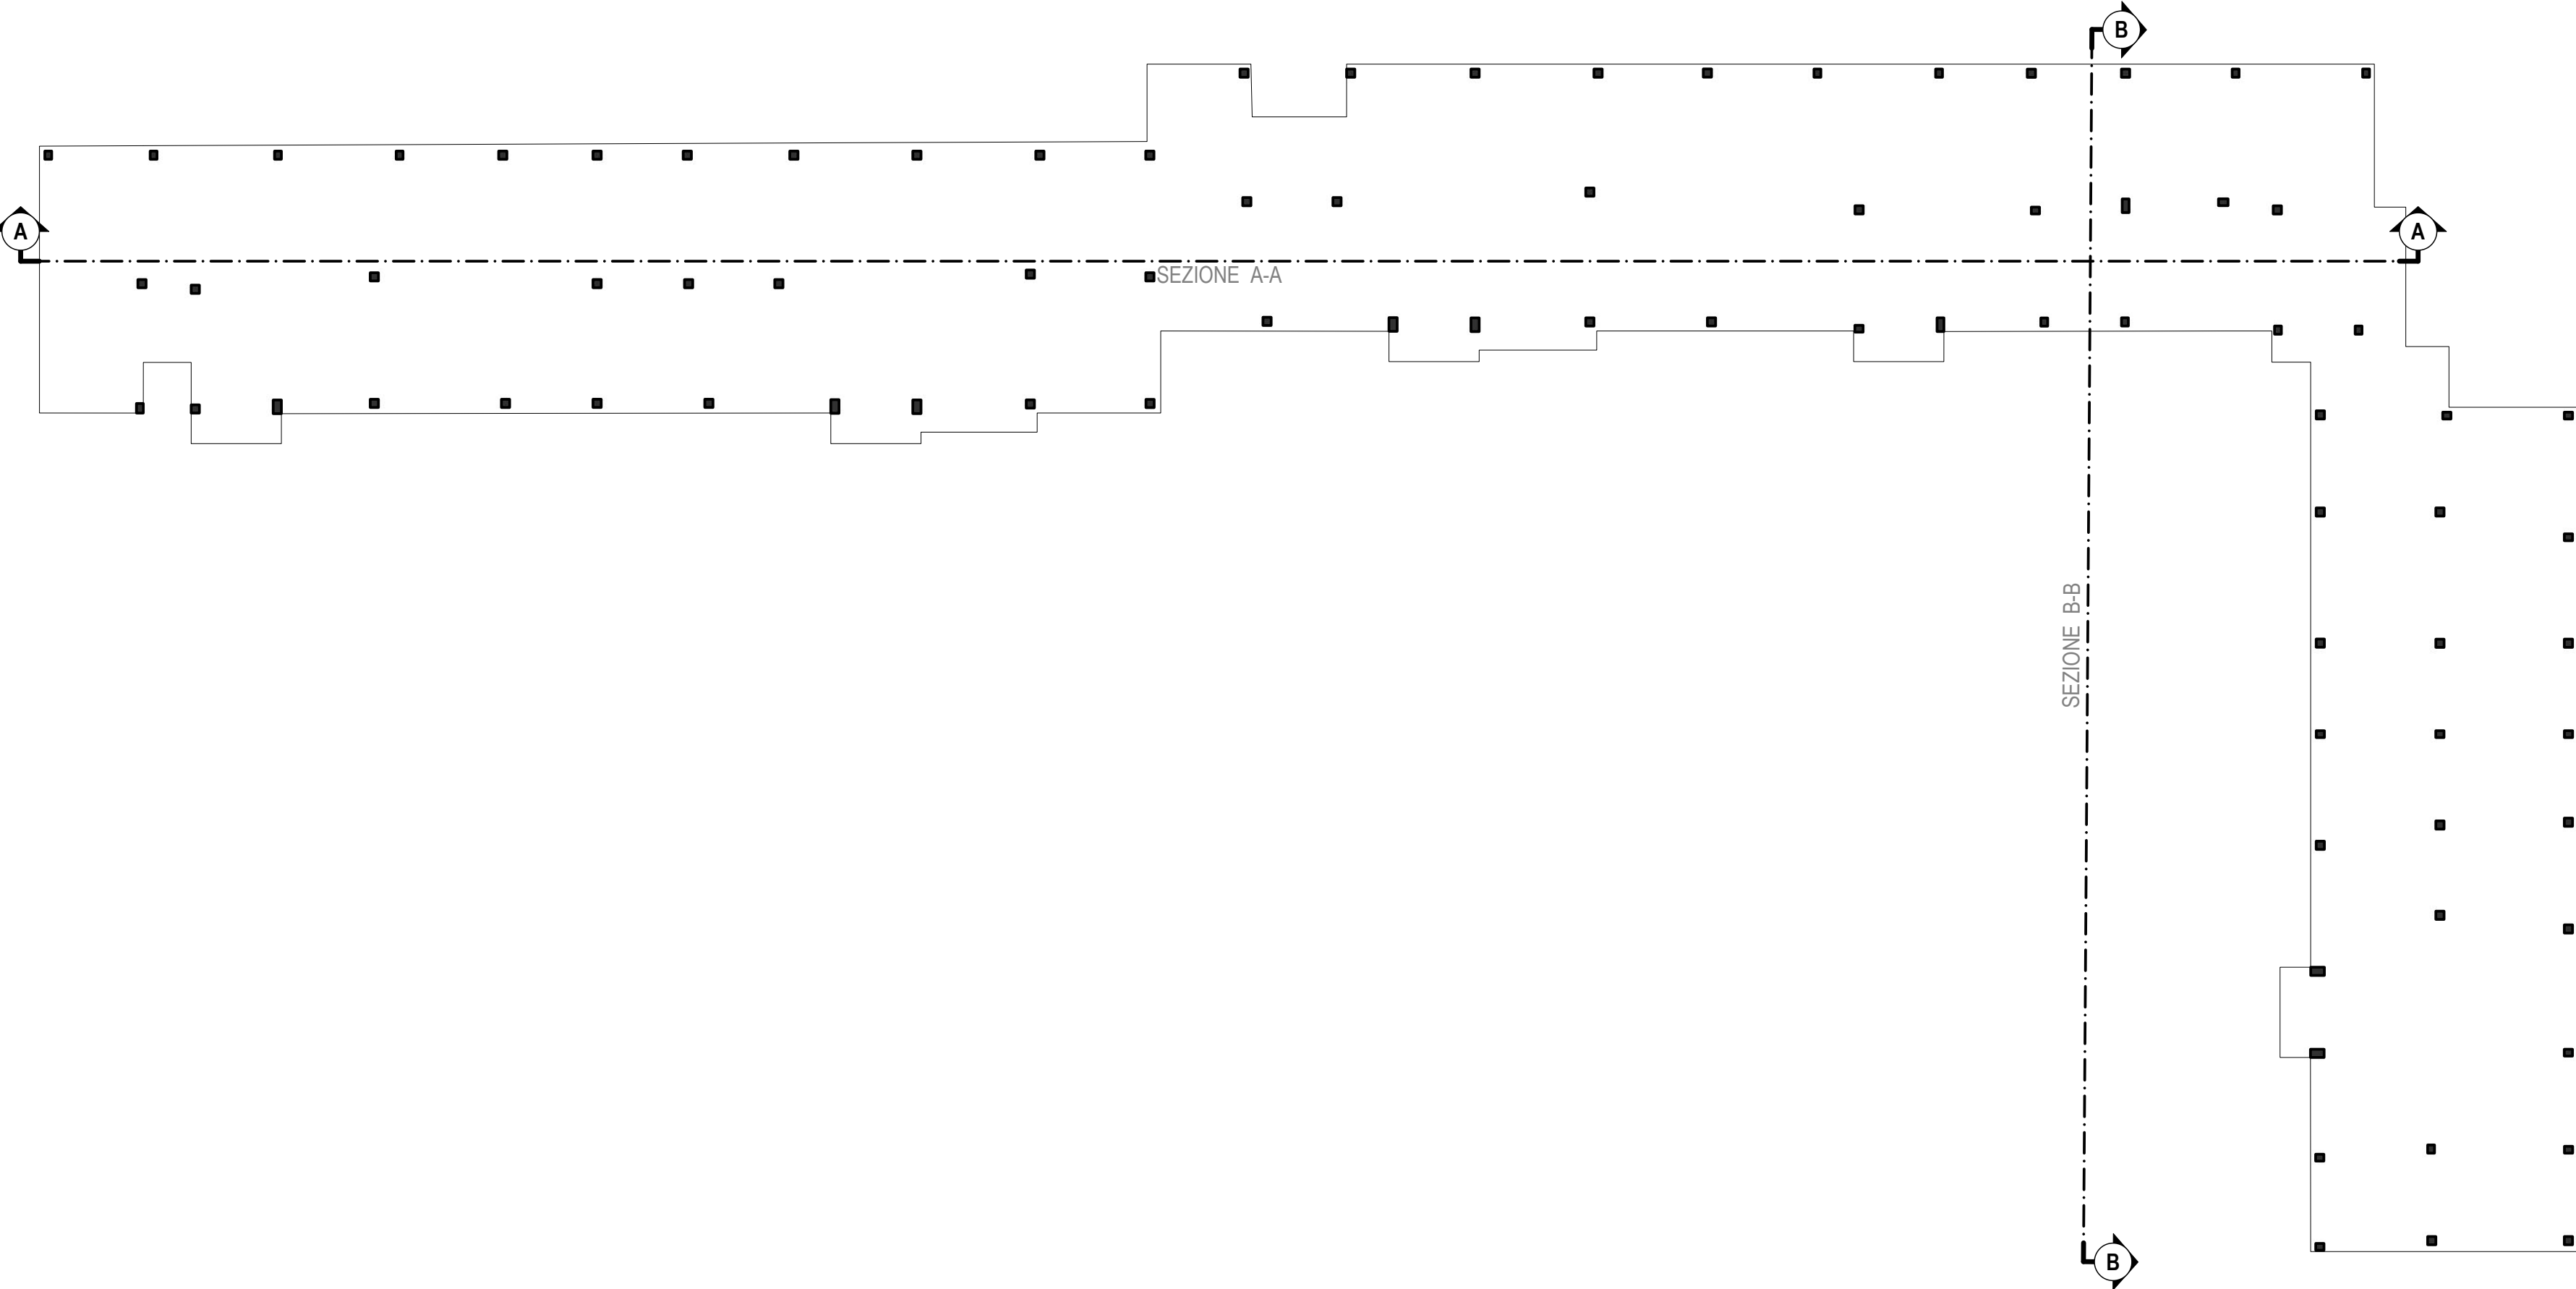


PIANO TERRA

Scala 1:200




PIANO TIPO

Scala 1:200

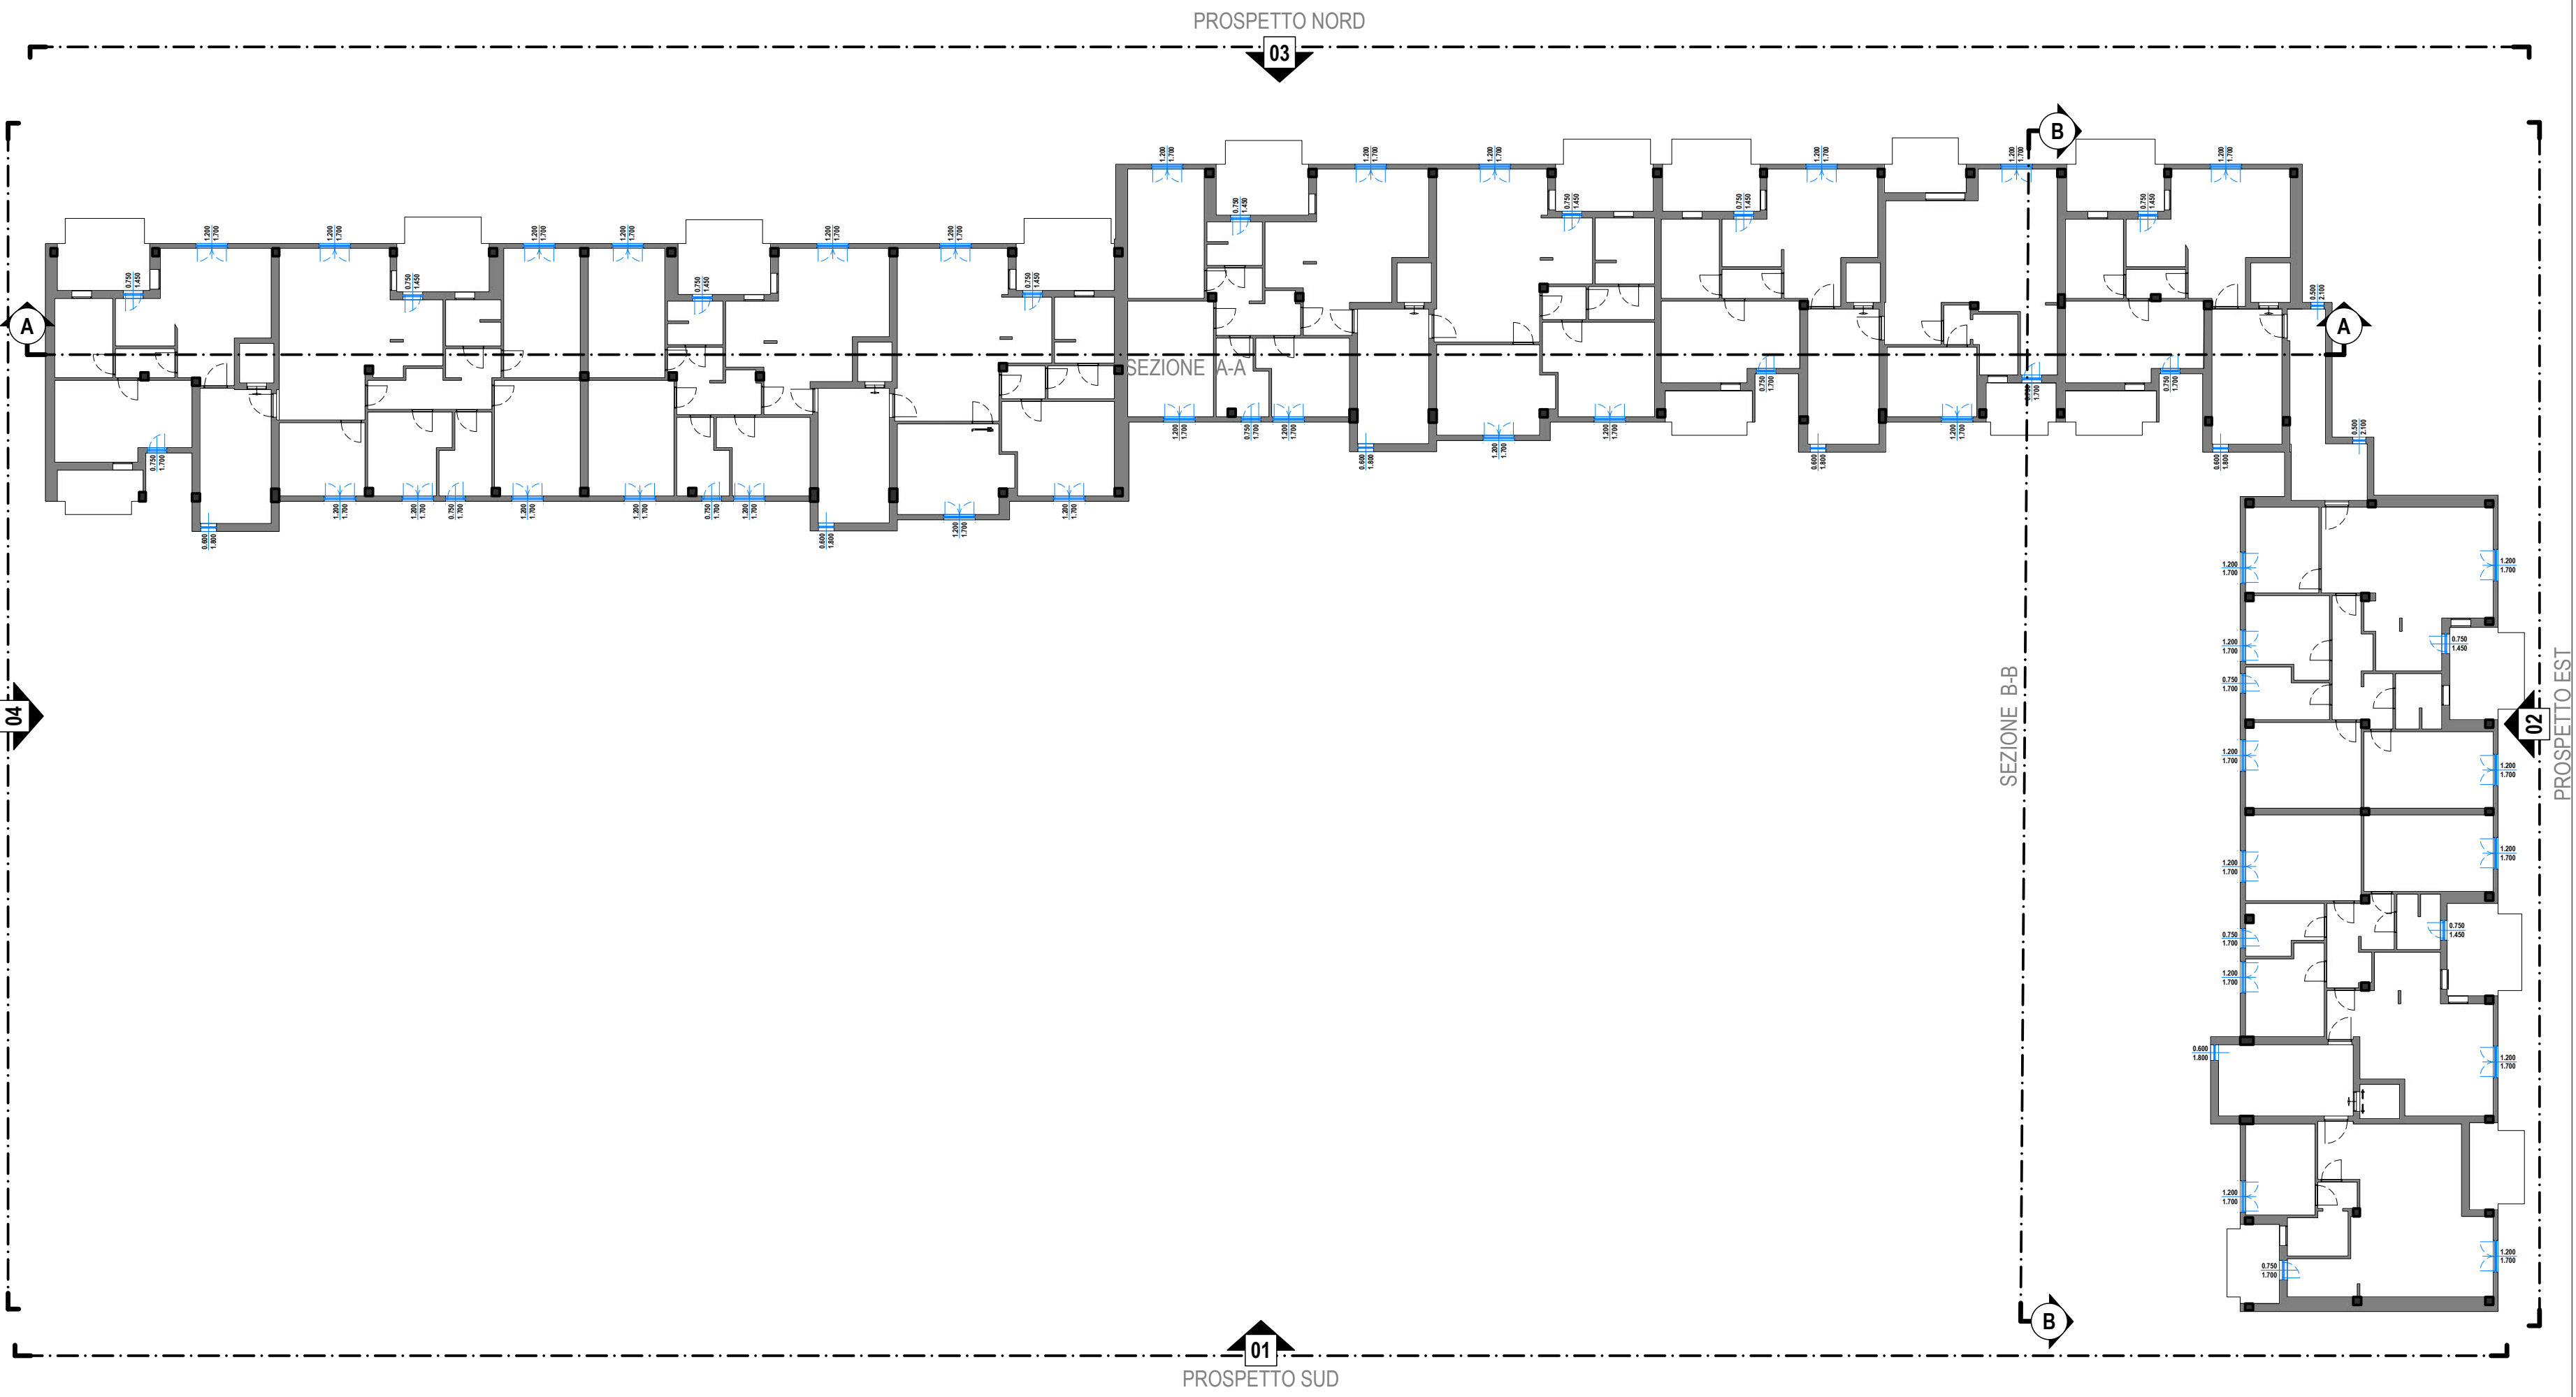

PROSPETTO EST

Scala 1:200

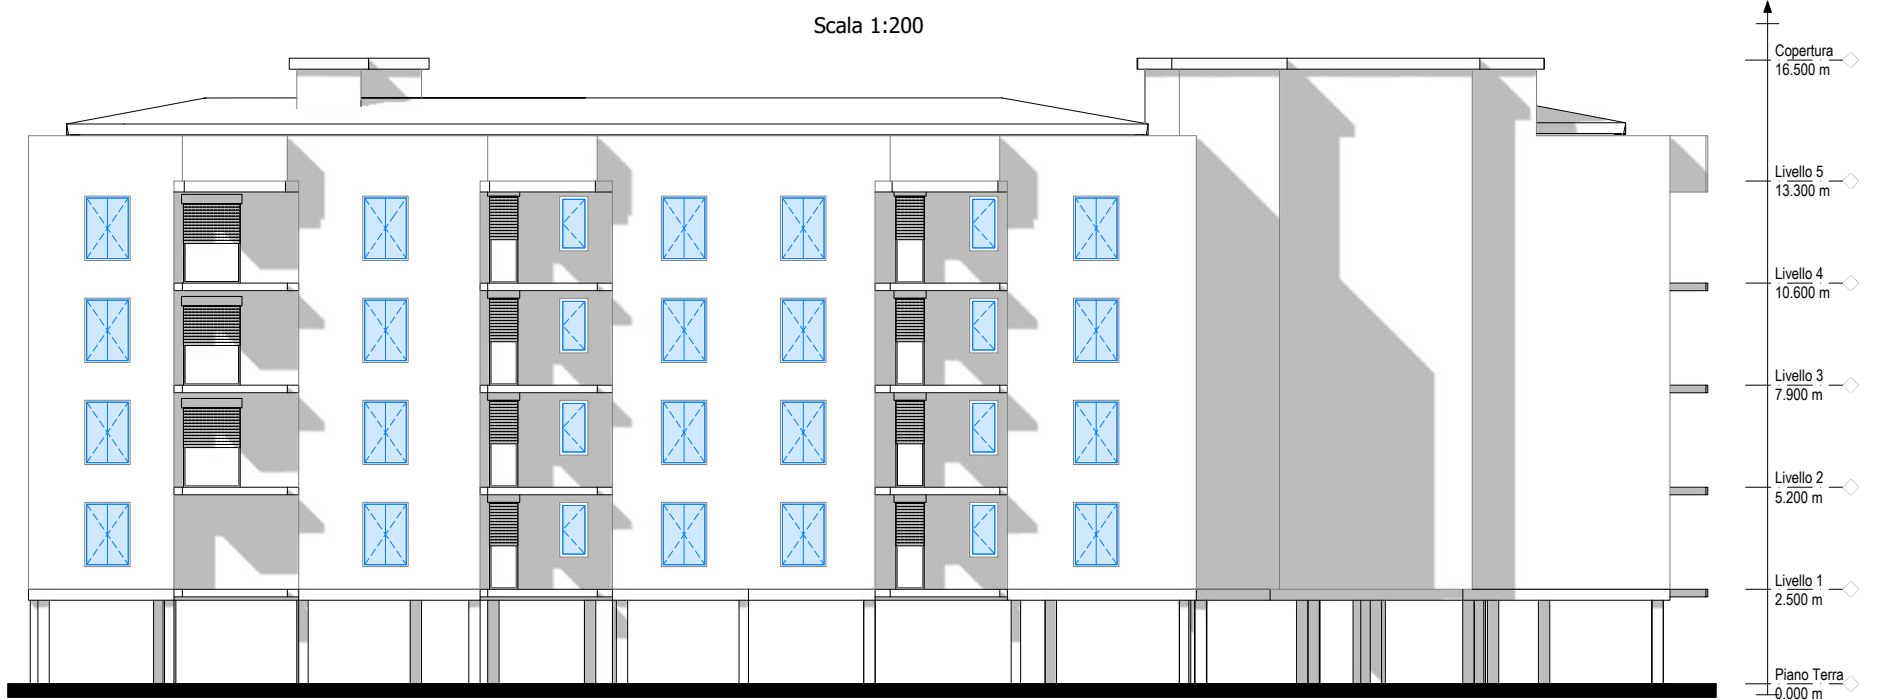


PROSPETTO SUD

Scala 1:200




PROSPETTO OVEST

Scala 1:200

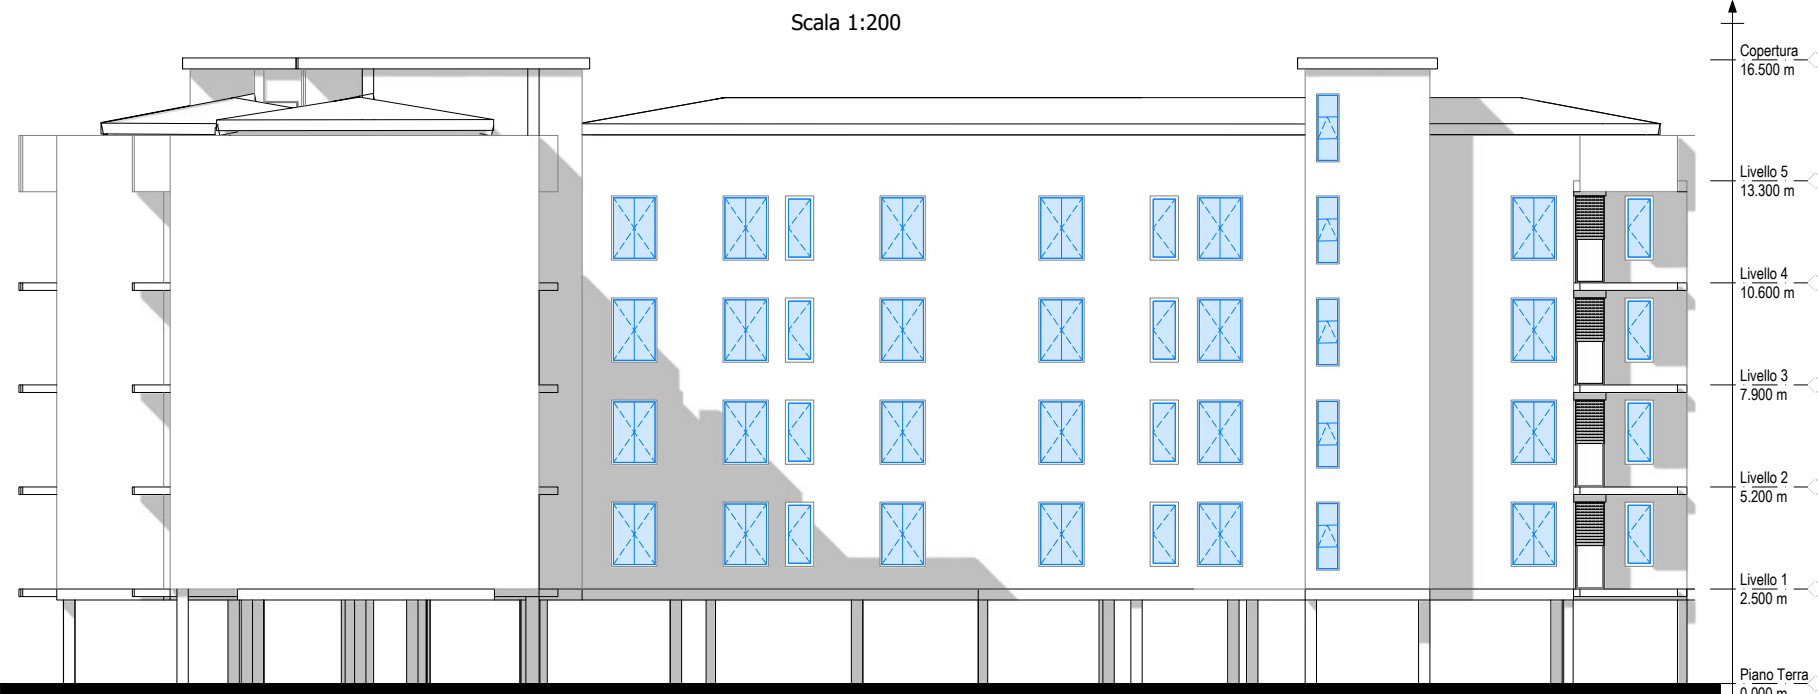


PROSPETTO NORD

Scala 1:200

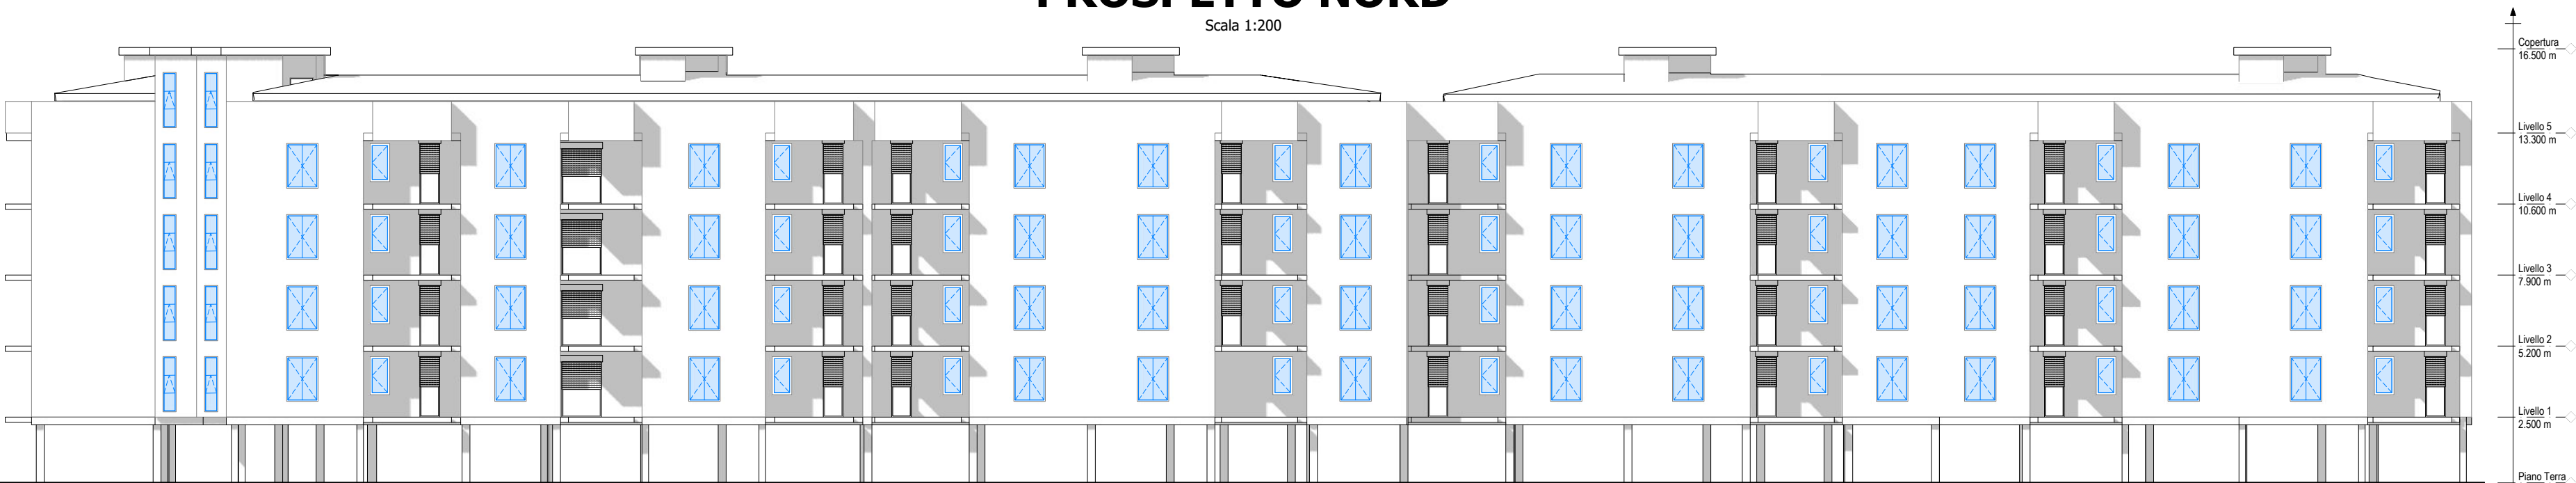

SEZIONE B-B

Scala 1:200

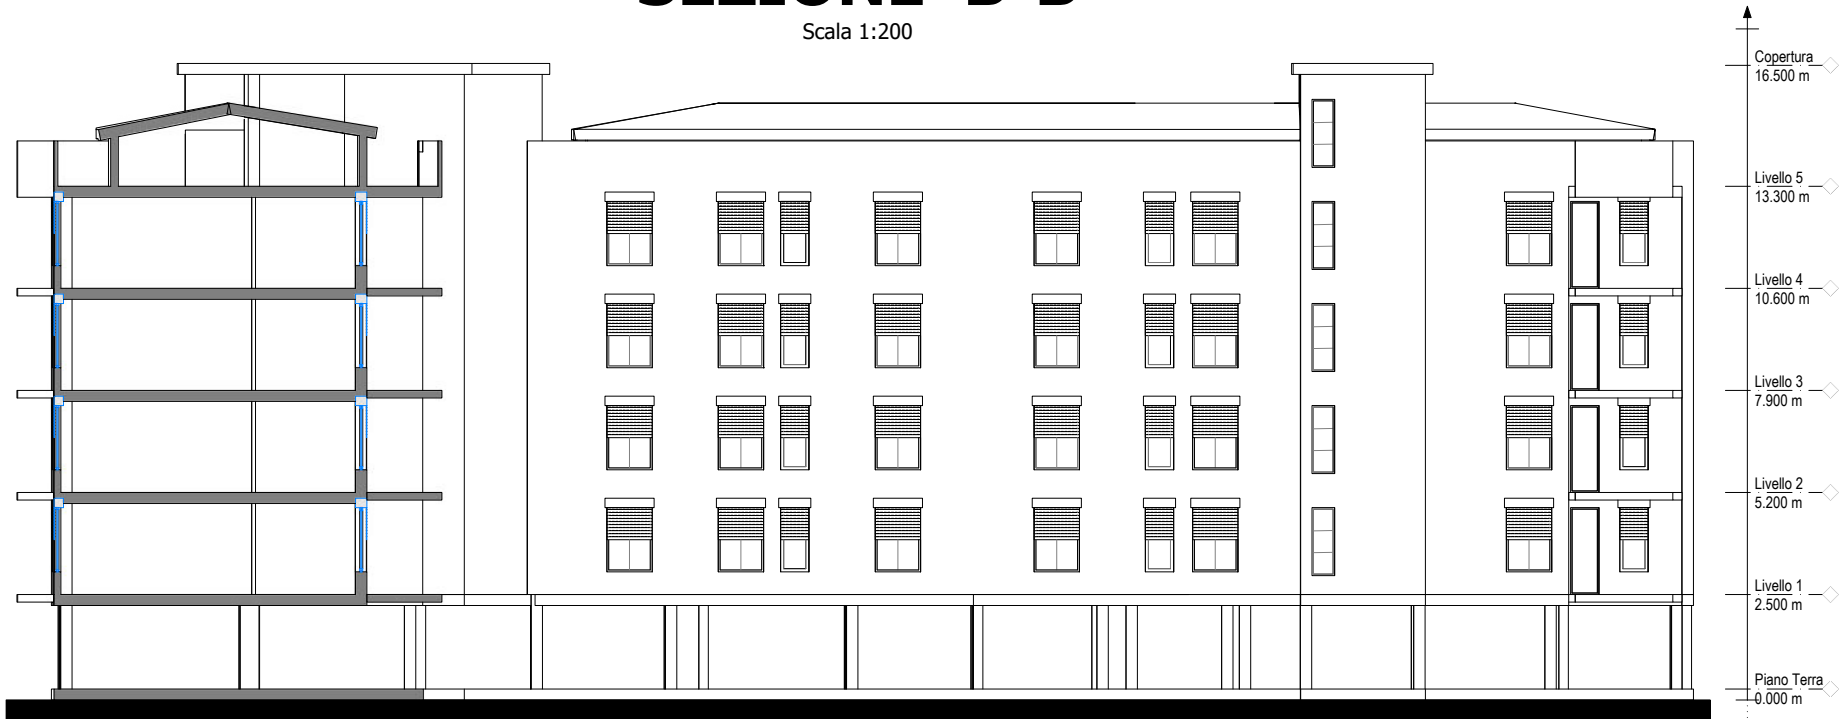


SEZIONE A-A

Scala 1:200



LEGENDA

Sostituzione infissi

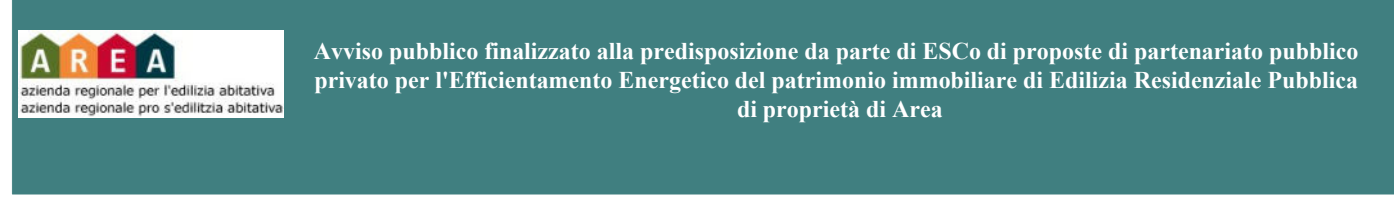

Responsabile del Procedimento: Ing. Andrea Branca

EFFICIENTAMENTO ENERGETICO EDILIZIA RESIDENZIALE PUBBLICA
MISSIONE 7 - REPower EU del PNRR



Progetto di Fattibilità Tecnico-Economica (PFTE)

ESCo:



PROGETTISTA:



ELABORATI GRAFICI

2.3 Sostituzione di chiusure trasparenti e installazione di sistemi di schermatura

SCALA		1:200	NOME FILE		28.1 PFTE CRB TRA-SCH 28.1		
N° Elaborato	Lotto	Fase	Codice Elaborato	Formato	Progressivo		
				A0	28.1		
28.1	CRB	PFTE		TRA-SCH			
REV.		DATA		DESCRIZIONE		REDATTO	APPROVATO
01		02/03/2026					