



PIANO TERRA

Scala 1:200

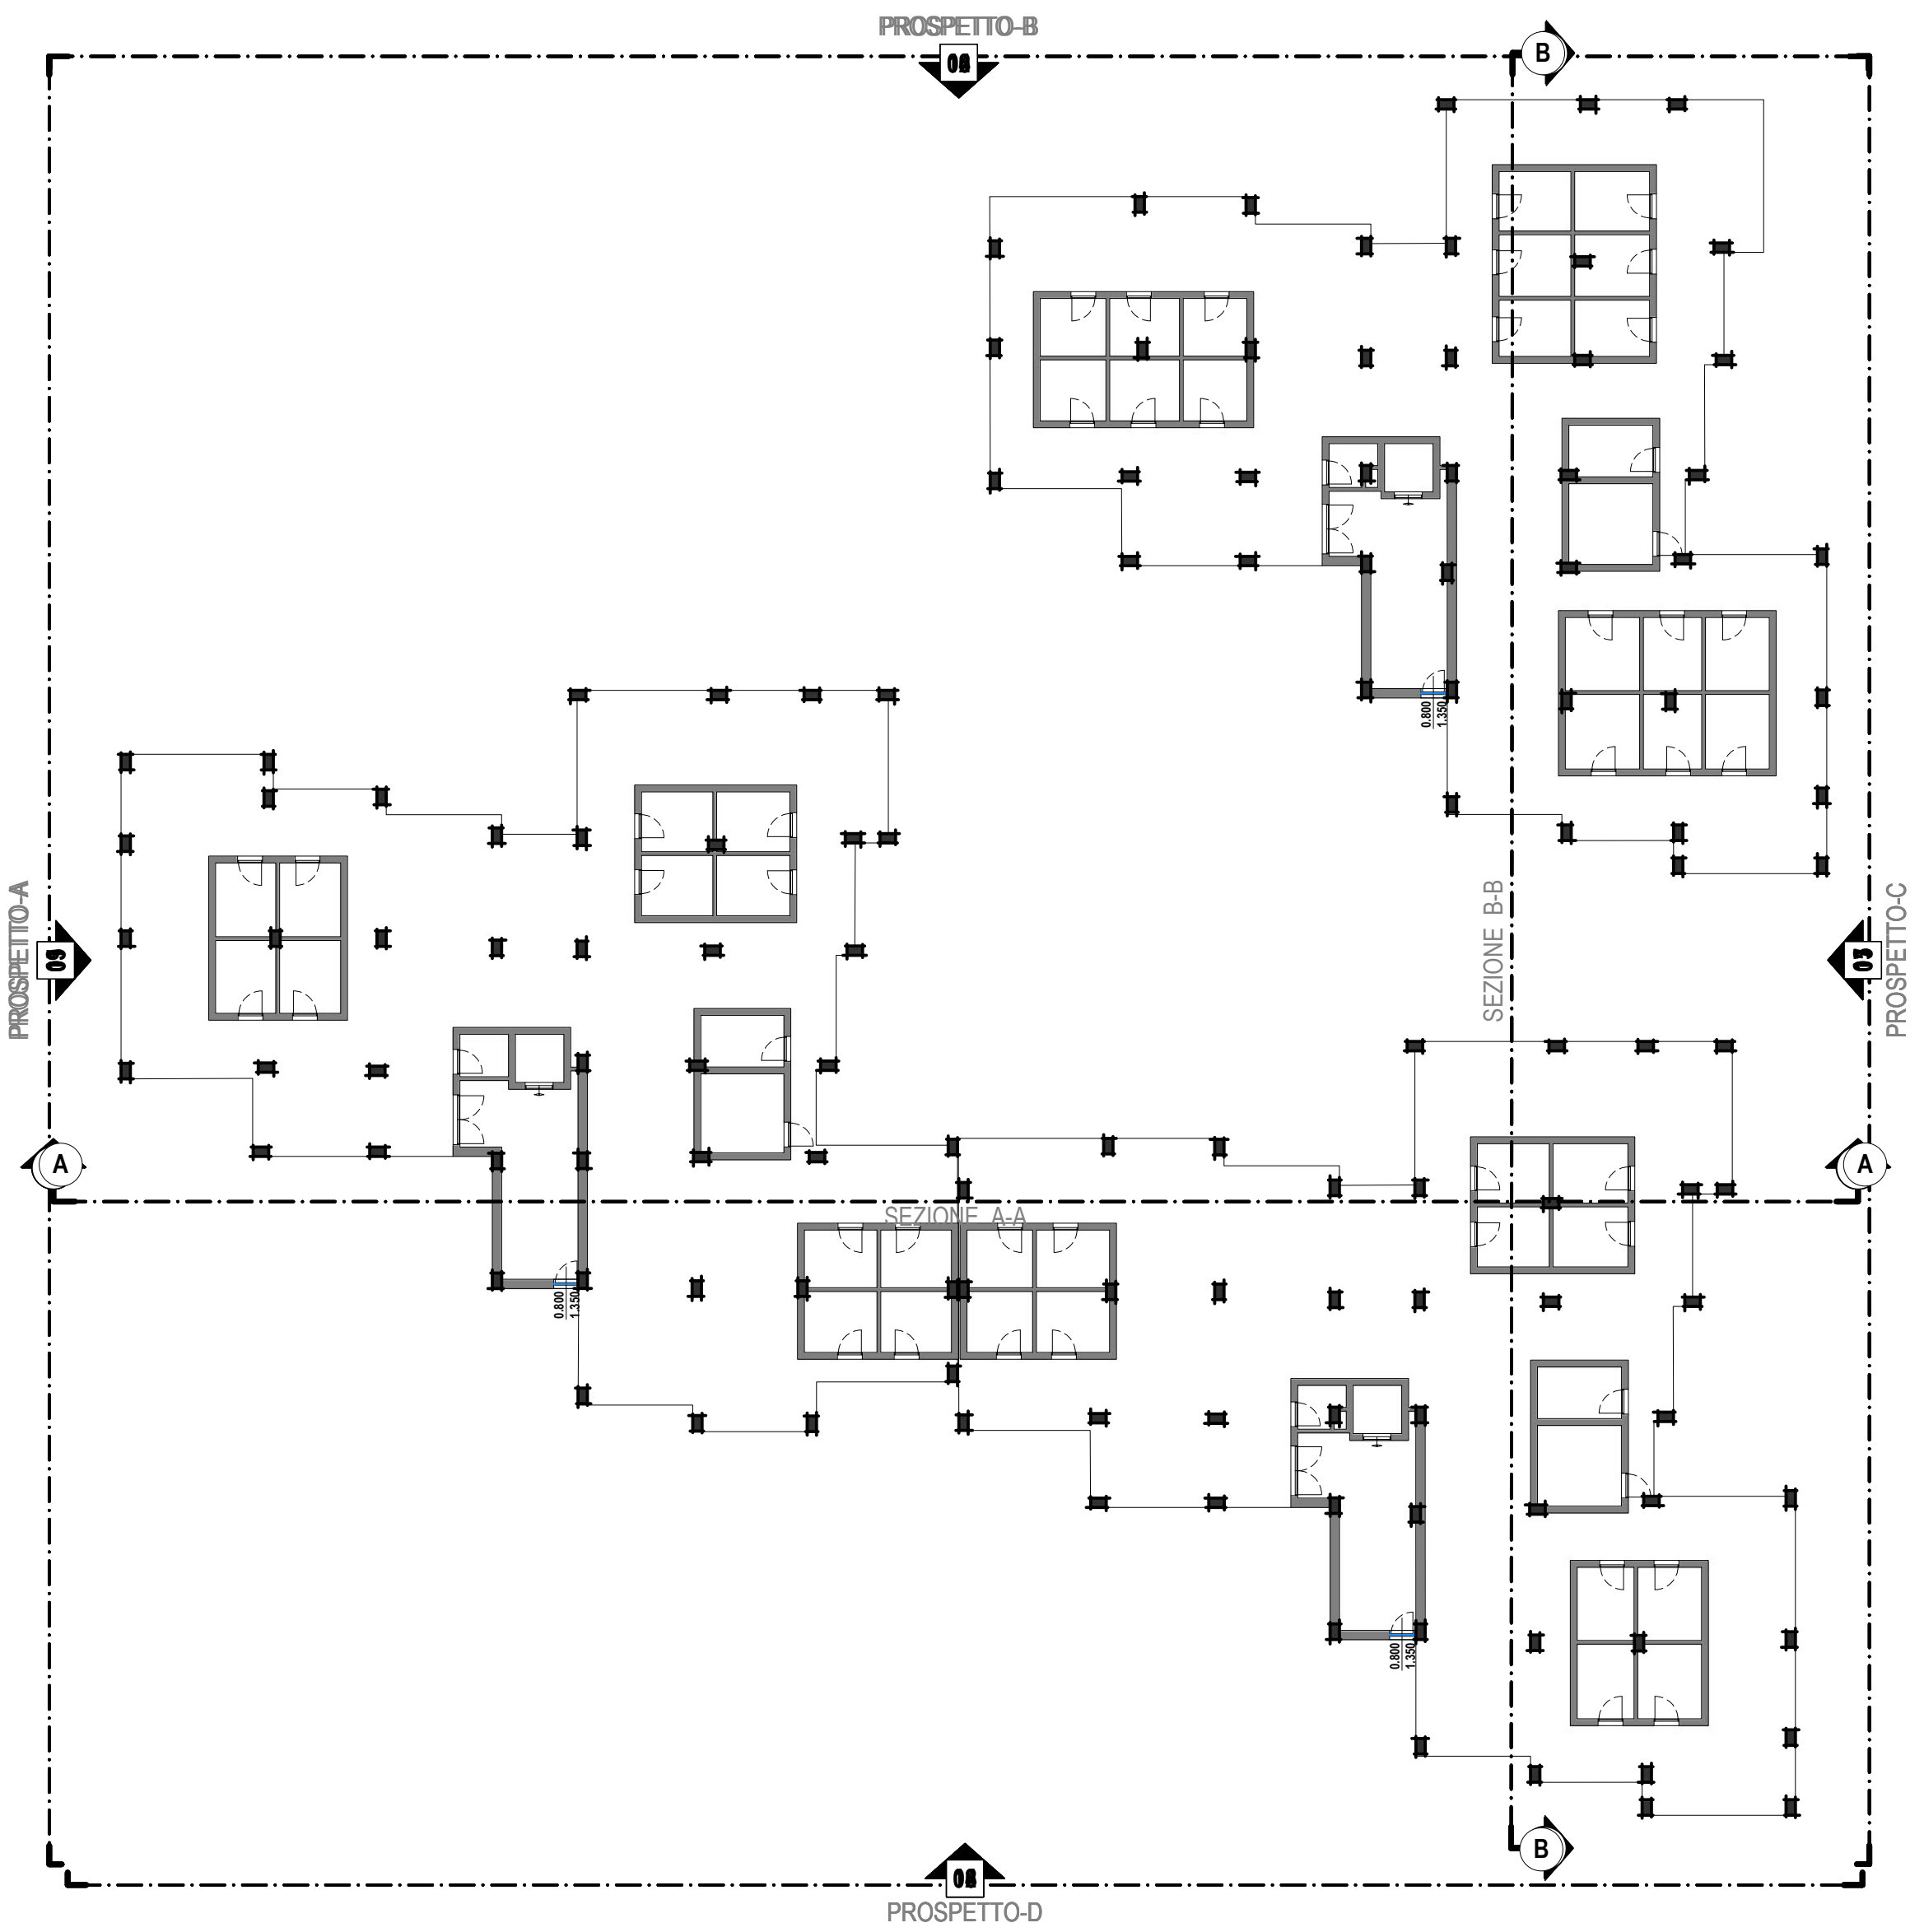


PIANO TIPO

Scala 1:200

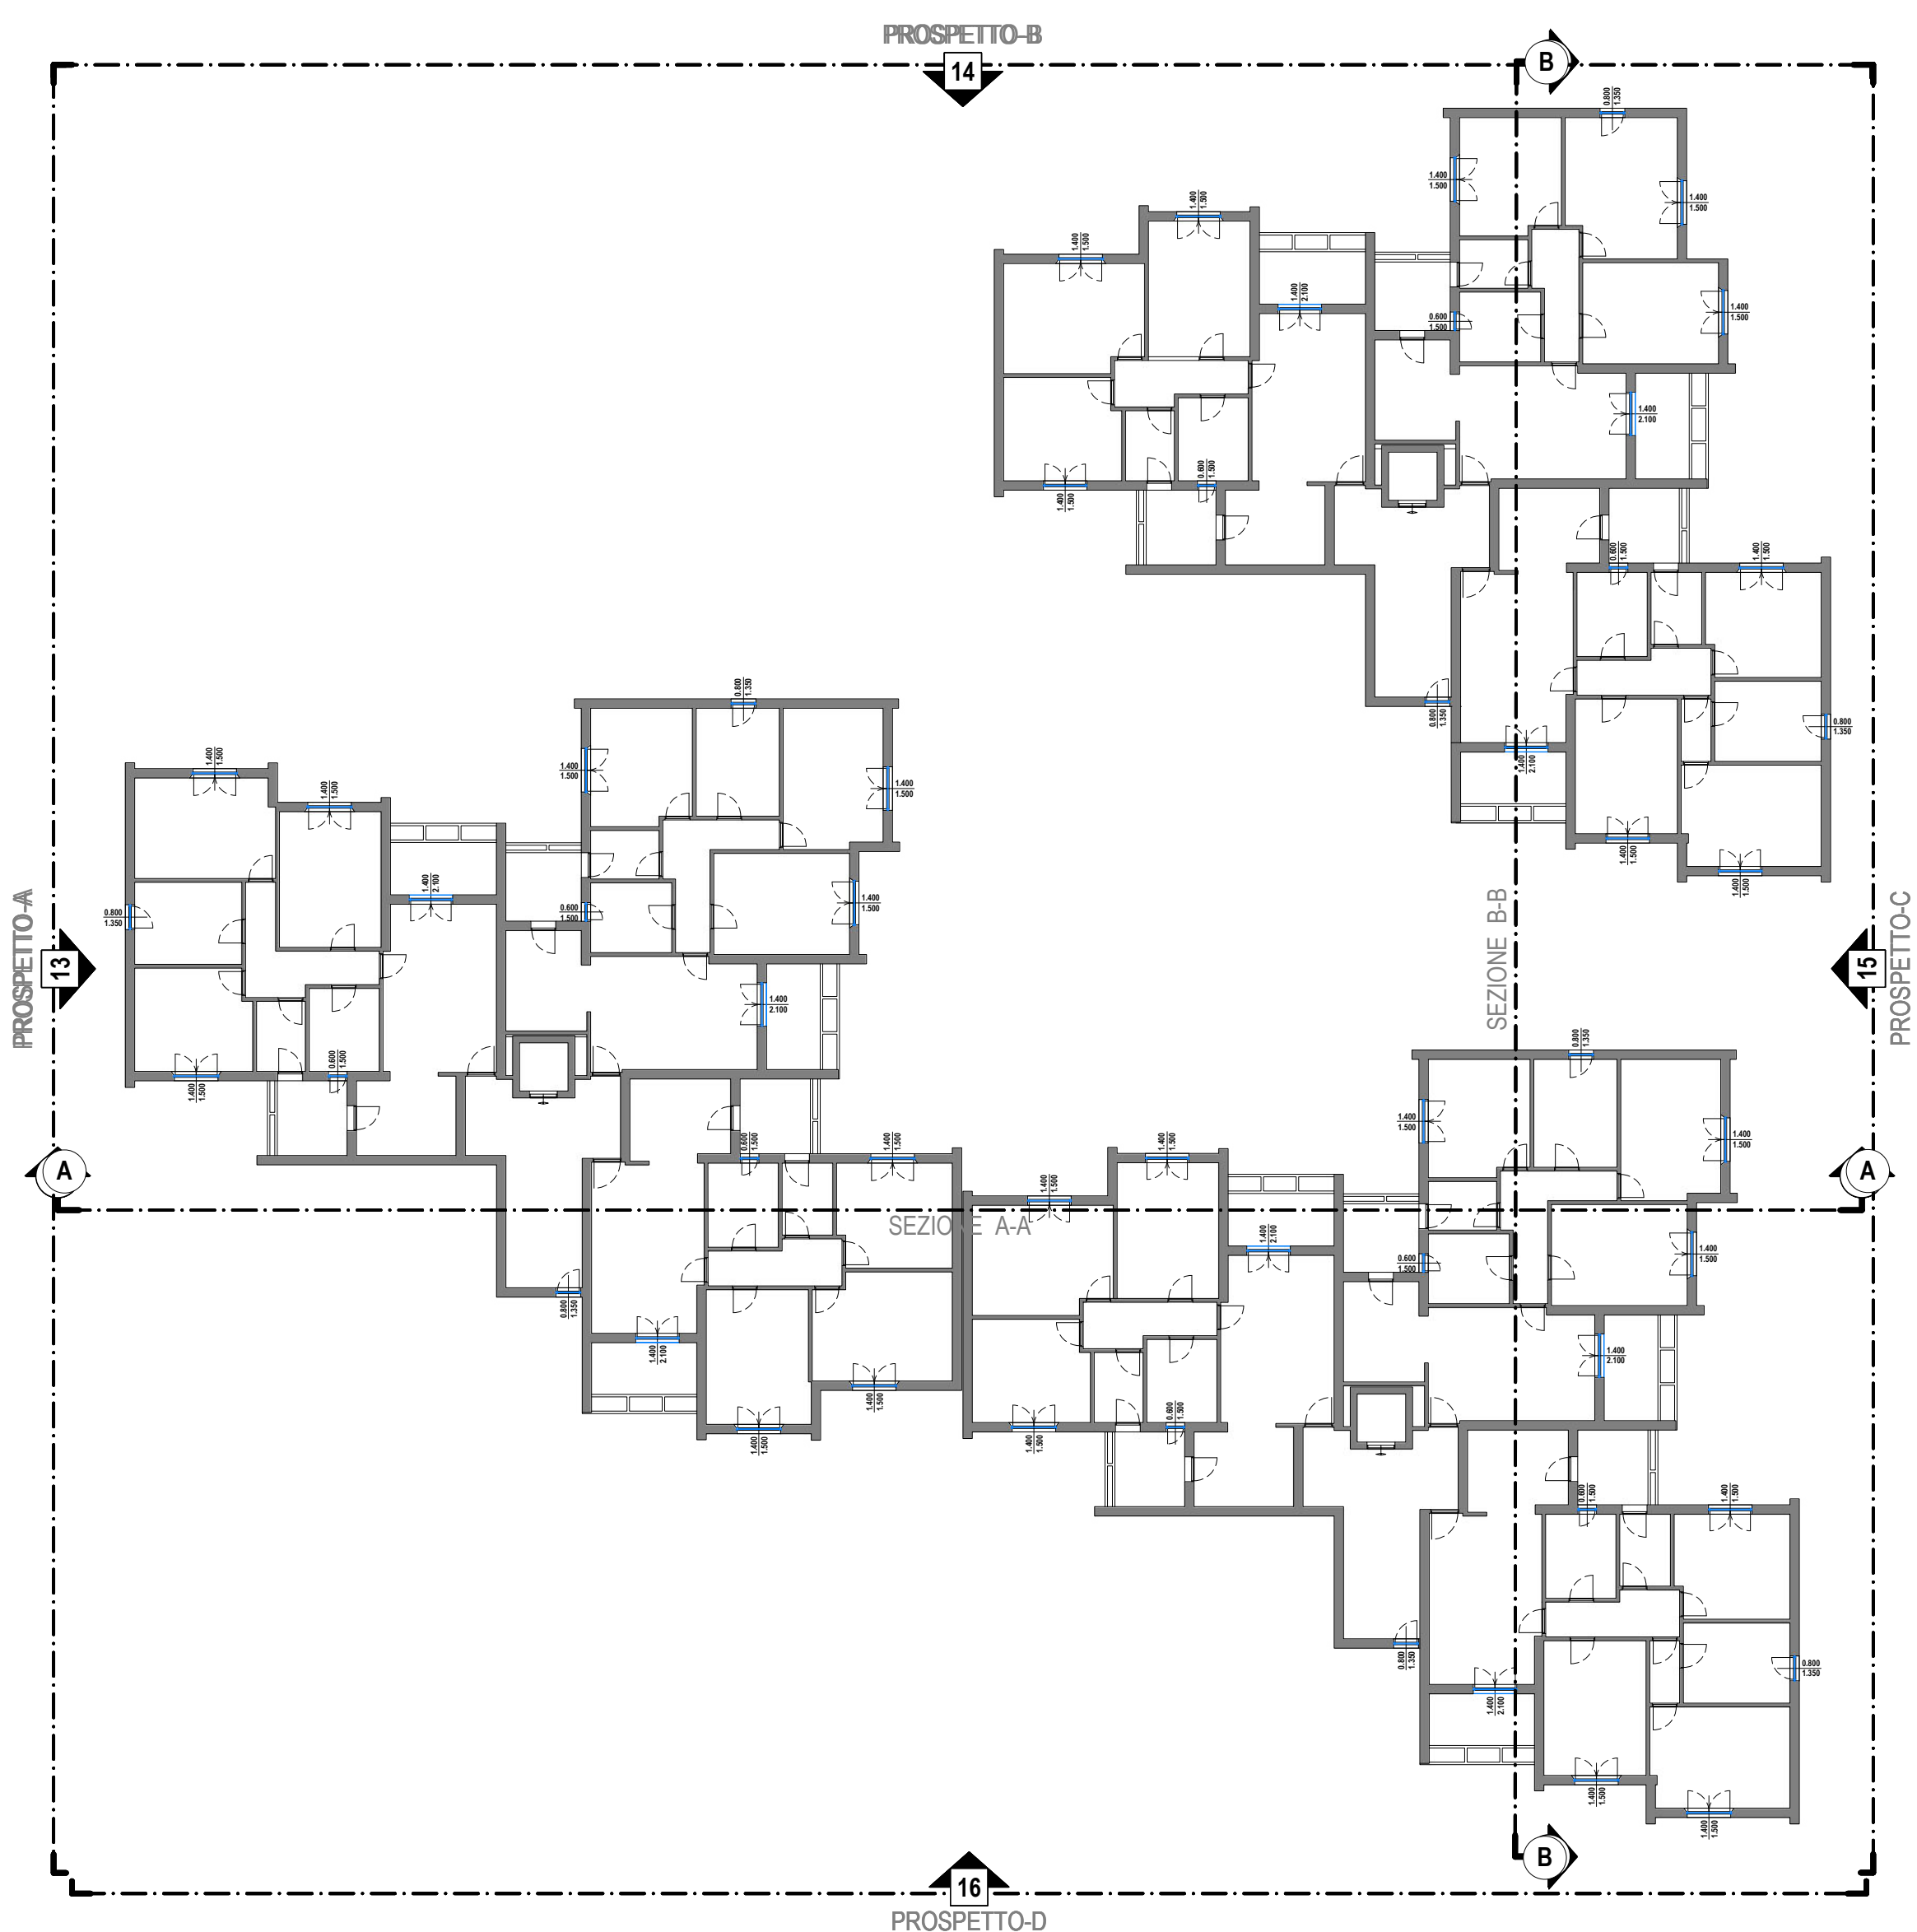

PROSPETTO-A

Scala 1:200

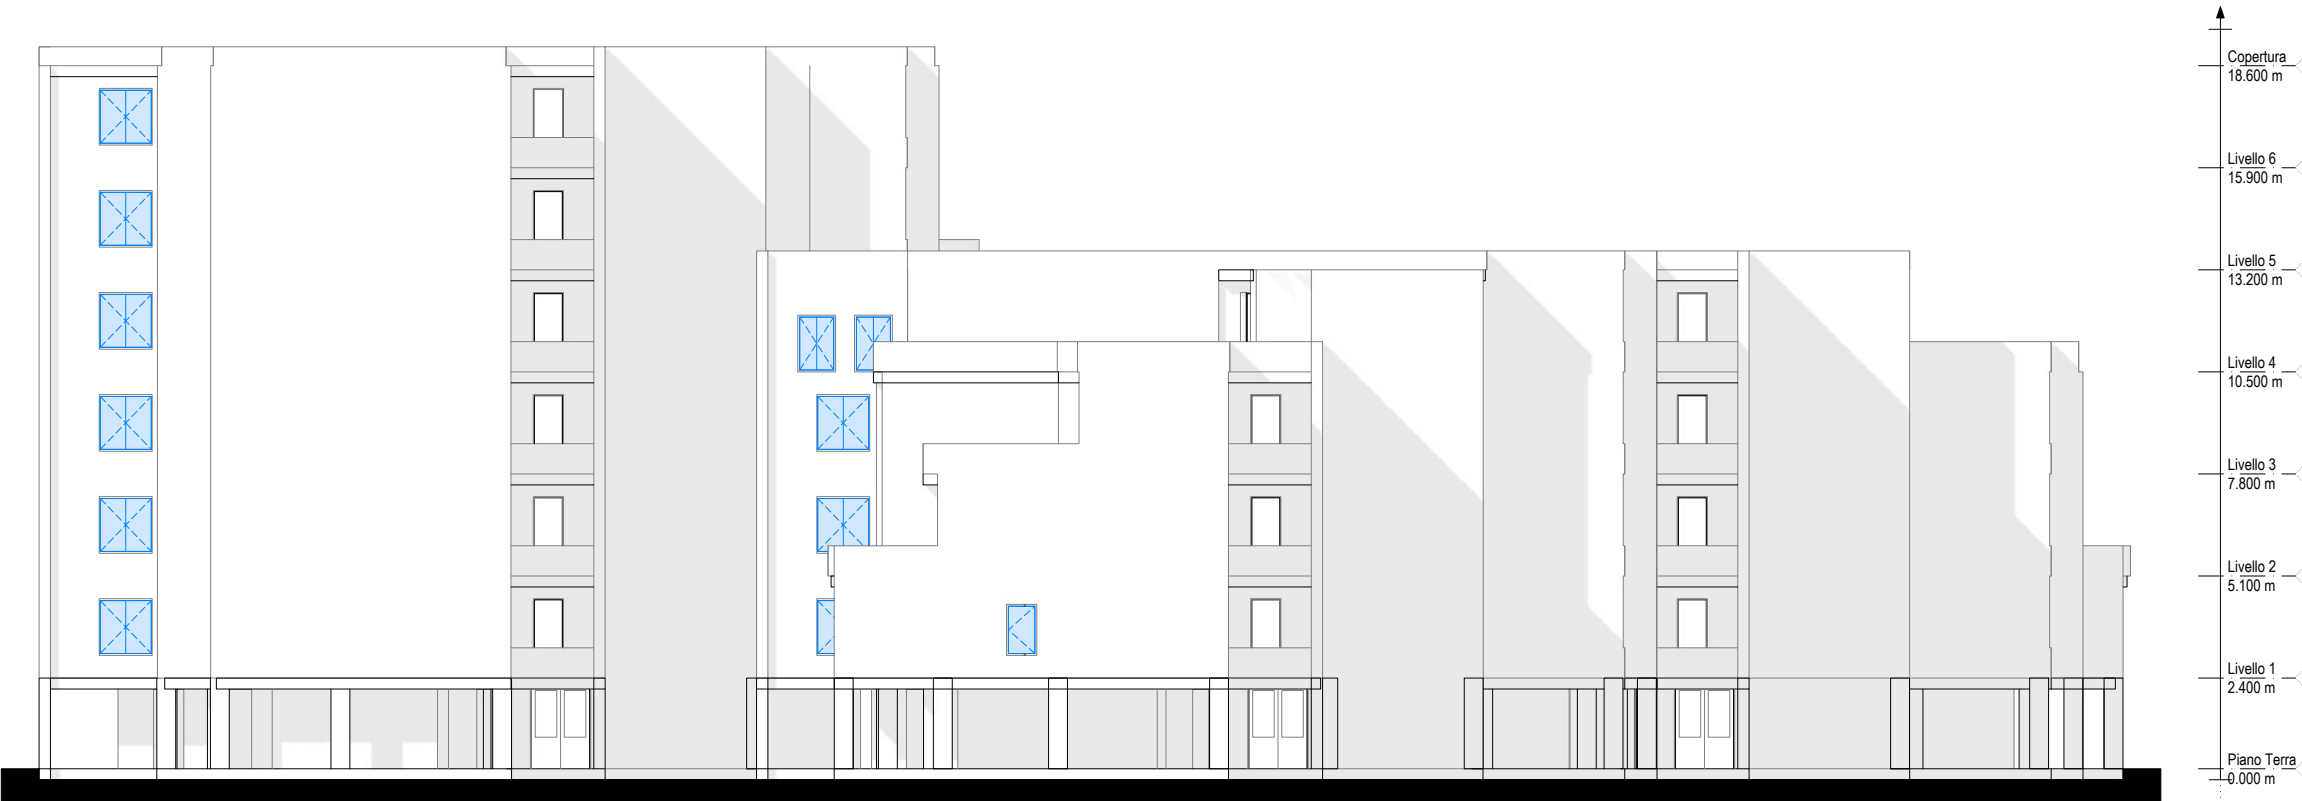

PROSPETTO-B

Scala 1:200



PROSPETTO-C

Scala 1:200



PROSPETTO-D

Scala 1:200




SEZIONE A-A

Scala 1:200



SEZIONE B-B

Scala 1:200

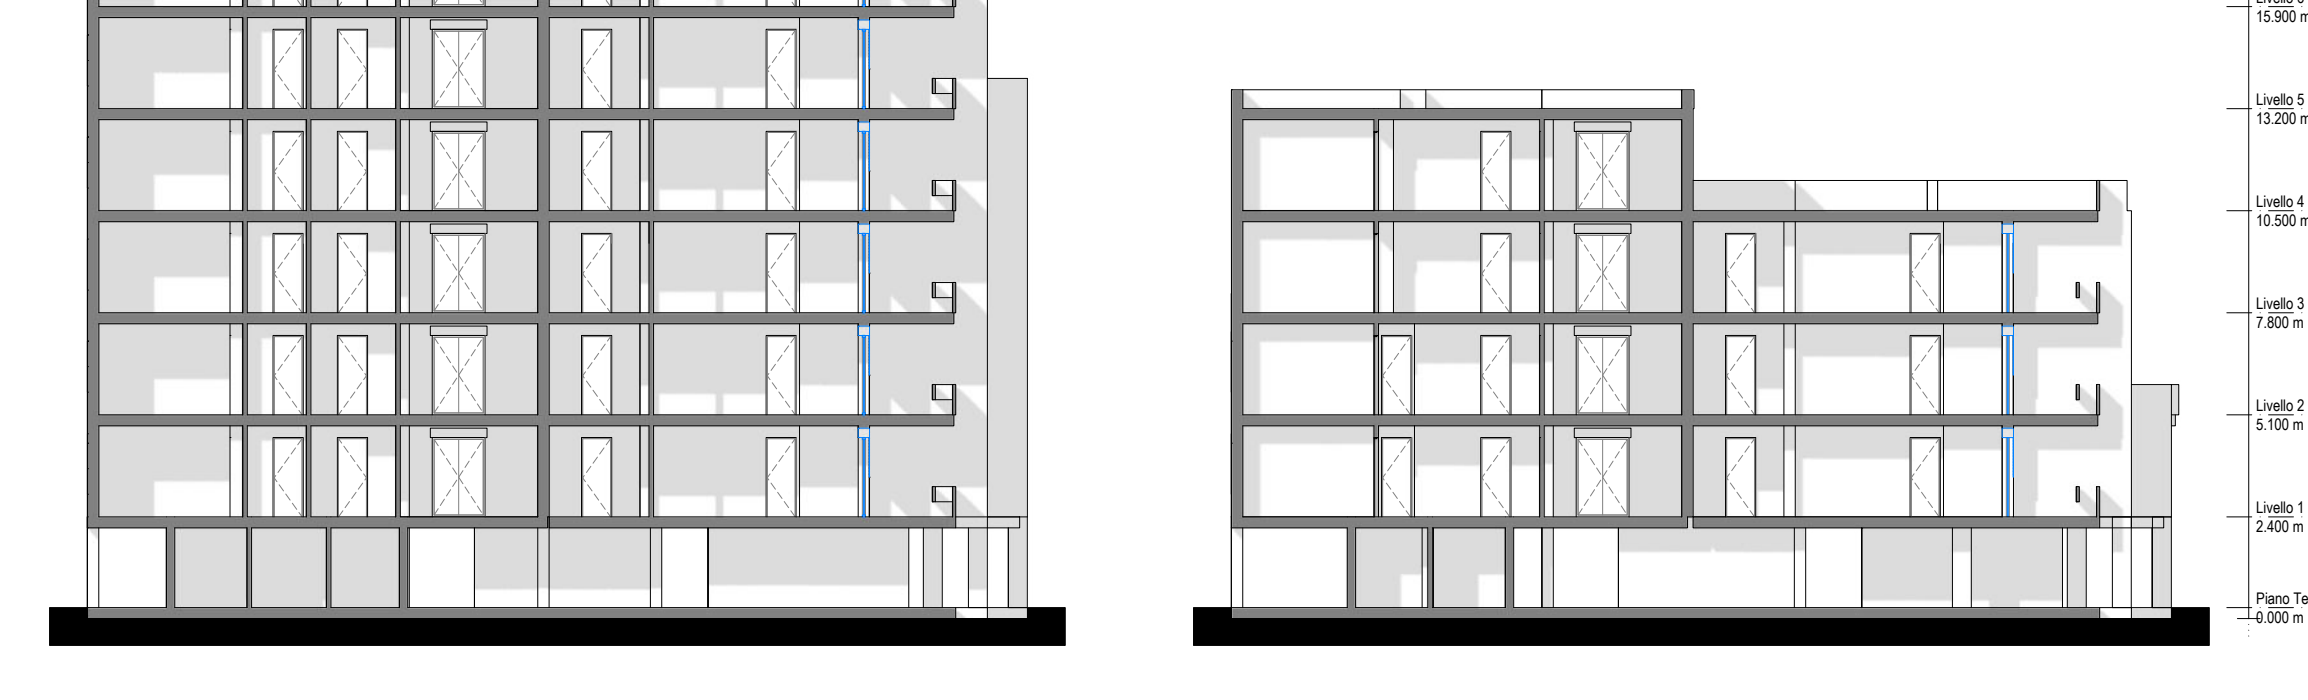

Via Dalmazia (Via San Giorgio)
323

Via San Gennaro 25/27

Via Dalmazia (Via San Giorgio)
301/323

Via San Giorgio 1/3

LEGENDA

Sostituzione infissi

Avviso pubblico finalizzato alla predisposizione da parte di ESCo di proposte di partenariato pubblico privato per l'Efficientamento Energetico del patrimonio immobiliare di Edilizia Residenziale Pubblica di proprietà di Arca

Responsabile del Procedimento: Ing. Andrea Branca

EFFICIENTAMENTO ENERGETICO EDILIZIA RESIDENZIALE PUBBLICA
MISSIONE 7 - REPower EU del PSRR



Progetto di Fattibilità Tecnico-Economica (PFTE)

ESCo:



PROGETTISTA:



ELABORATI GRAFICI

2.3 Sostituzione di chiusure trasparenti e installazione di sistemi di schermatura

SCALA		1:200	NOME FILE		28.3 PFTE CRB TRA-SCH_28.3	
N° Elaborato	Lotto	Fase	Codice Elaborato		Formato	Progressivo
			TRA-SCH		A0	28.3
28.3	CRB	PFTE	TRA-SCH		A0	28.3
REV.	DATA	DESCRIZIONE			REDATTO	APPROVATO
01	02/03/2025					