CARBONIA - VIA SAN GENNARO 25

PIANO PILOTIS
Scala 1:100

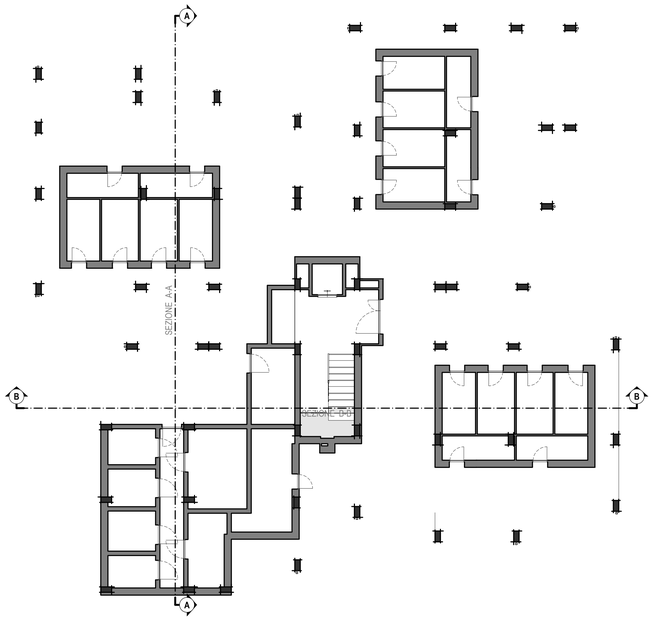

PIANO TIPO
Scala 1:100

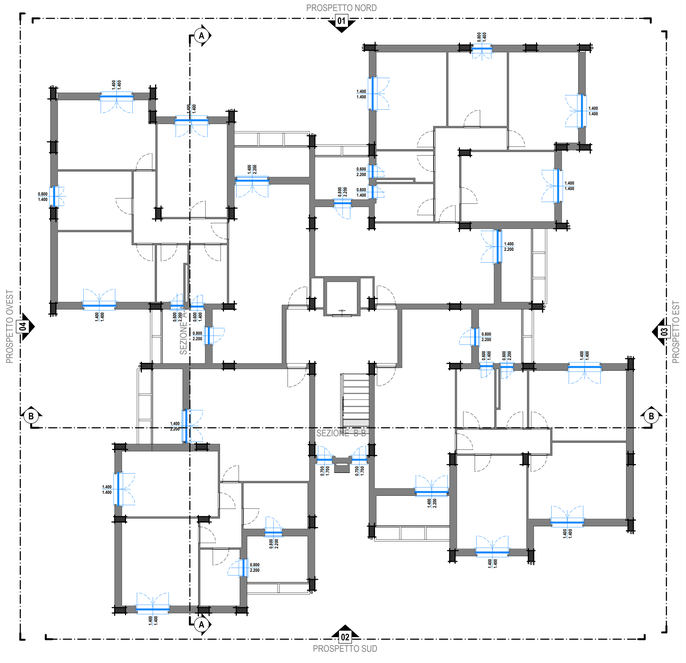

SEZIONE A-A
Scala 1:100

SEZIONE B-B
Scala 1:100

PROSPETTO SUD
Scala 1:100

PROSPETTO EST
Scala 1:100

PROSPETTO NORD
Scala 1:100

PROSPETTO OVEST
Scala 1:100

LEGENDA

Sostituzione infissi

AREA azienda regionale per l'edilizia abitativa azienda regionale per l'edilizia abitativa

Avviso pubblico finalizzato alla predisposizione da parte di ESCo di proposte di partenariato pubblico privato per l'Efficientamento Energetico del patrimonio immobiliare di Edilizia Residenziale Pubblica di proprietà di Area

Responsabile del Procedimento: Ing. Andrea Branca

EFFICIENTAMENTO ENERGETICO EDILIZIA RESIDENZIALE PUBBLICA

MISSIONE 7 - REPower EU del PNRR

Progetto di Fattibilità Tecnico-Economica (PFTE)

ESCo:

DE.GEN.CO. SRL

PROGETTISTA:

Studio Ingegneria BELLO

ELABORATI GRAFICI

2.3 Sostituzione di chiusure trasparenti e installazione di sistemi di schermatura

SCALA		1:100	NOME FILE		28.4_PFTE_CRB_TRA-SCH_28.4	
N° Elaborato	Lotto	Fase	Codice Elaborato		Formato	Progessivo
28.4	CRB	PFTE	TRA-SCH		A0	28.4

REV.	DATA	DESCRIZIONE	REDATTO	APPROVATO
01	02/03/2026			