



PIANO PILOTIS

Scale 1:100

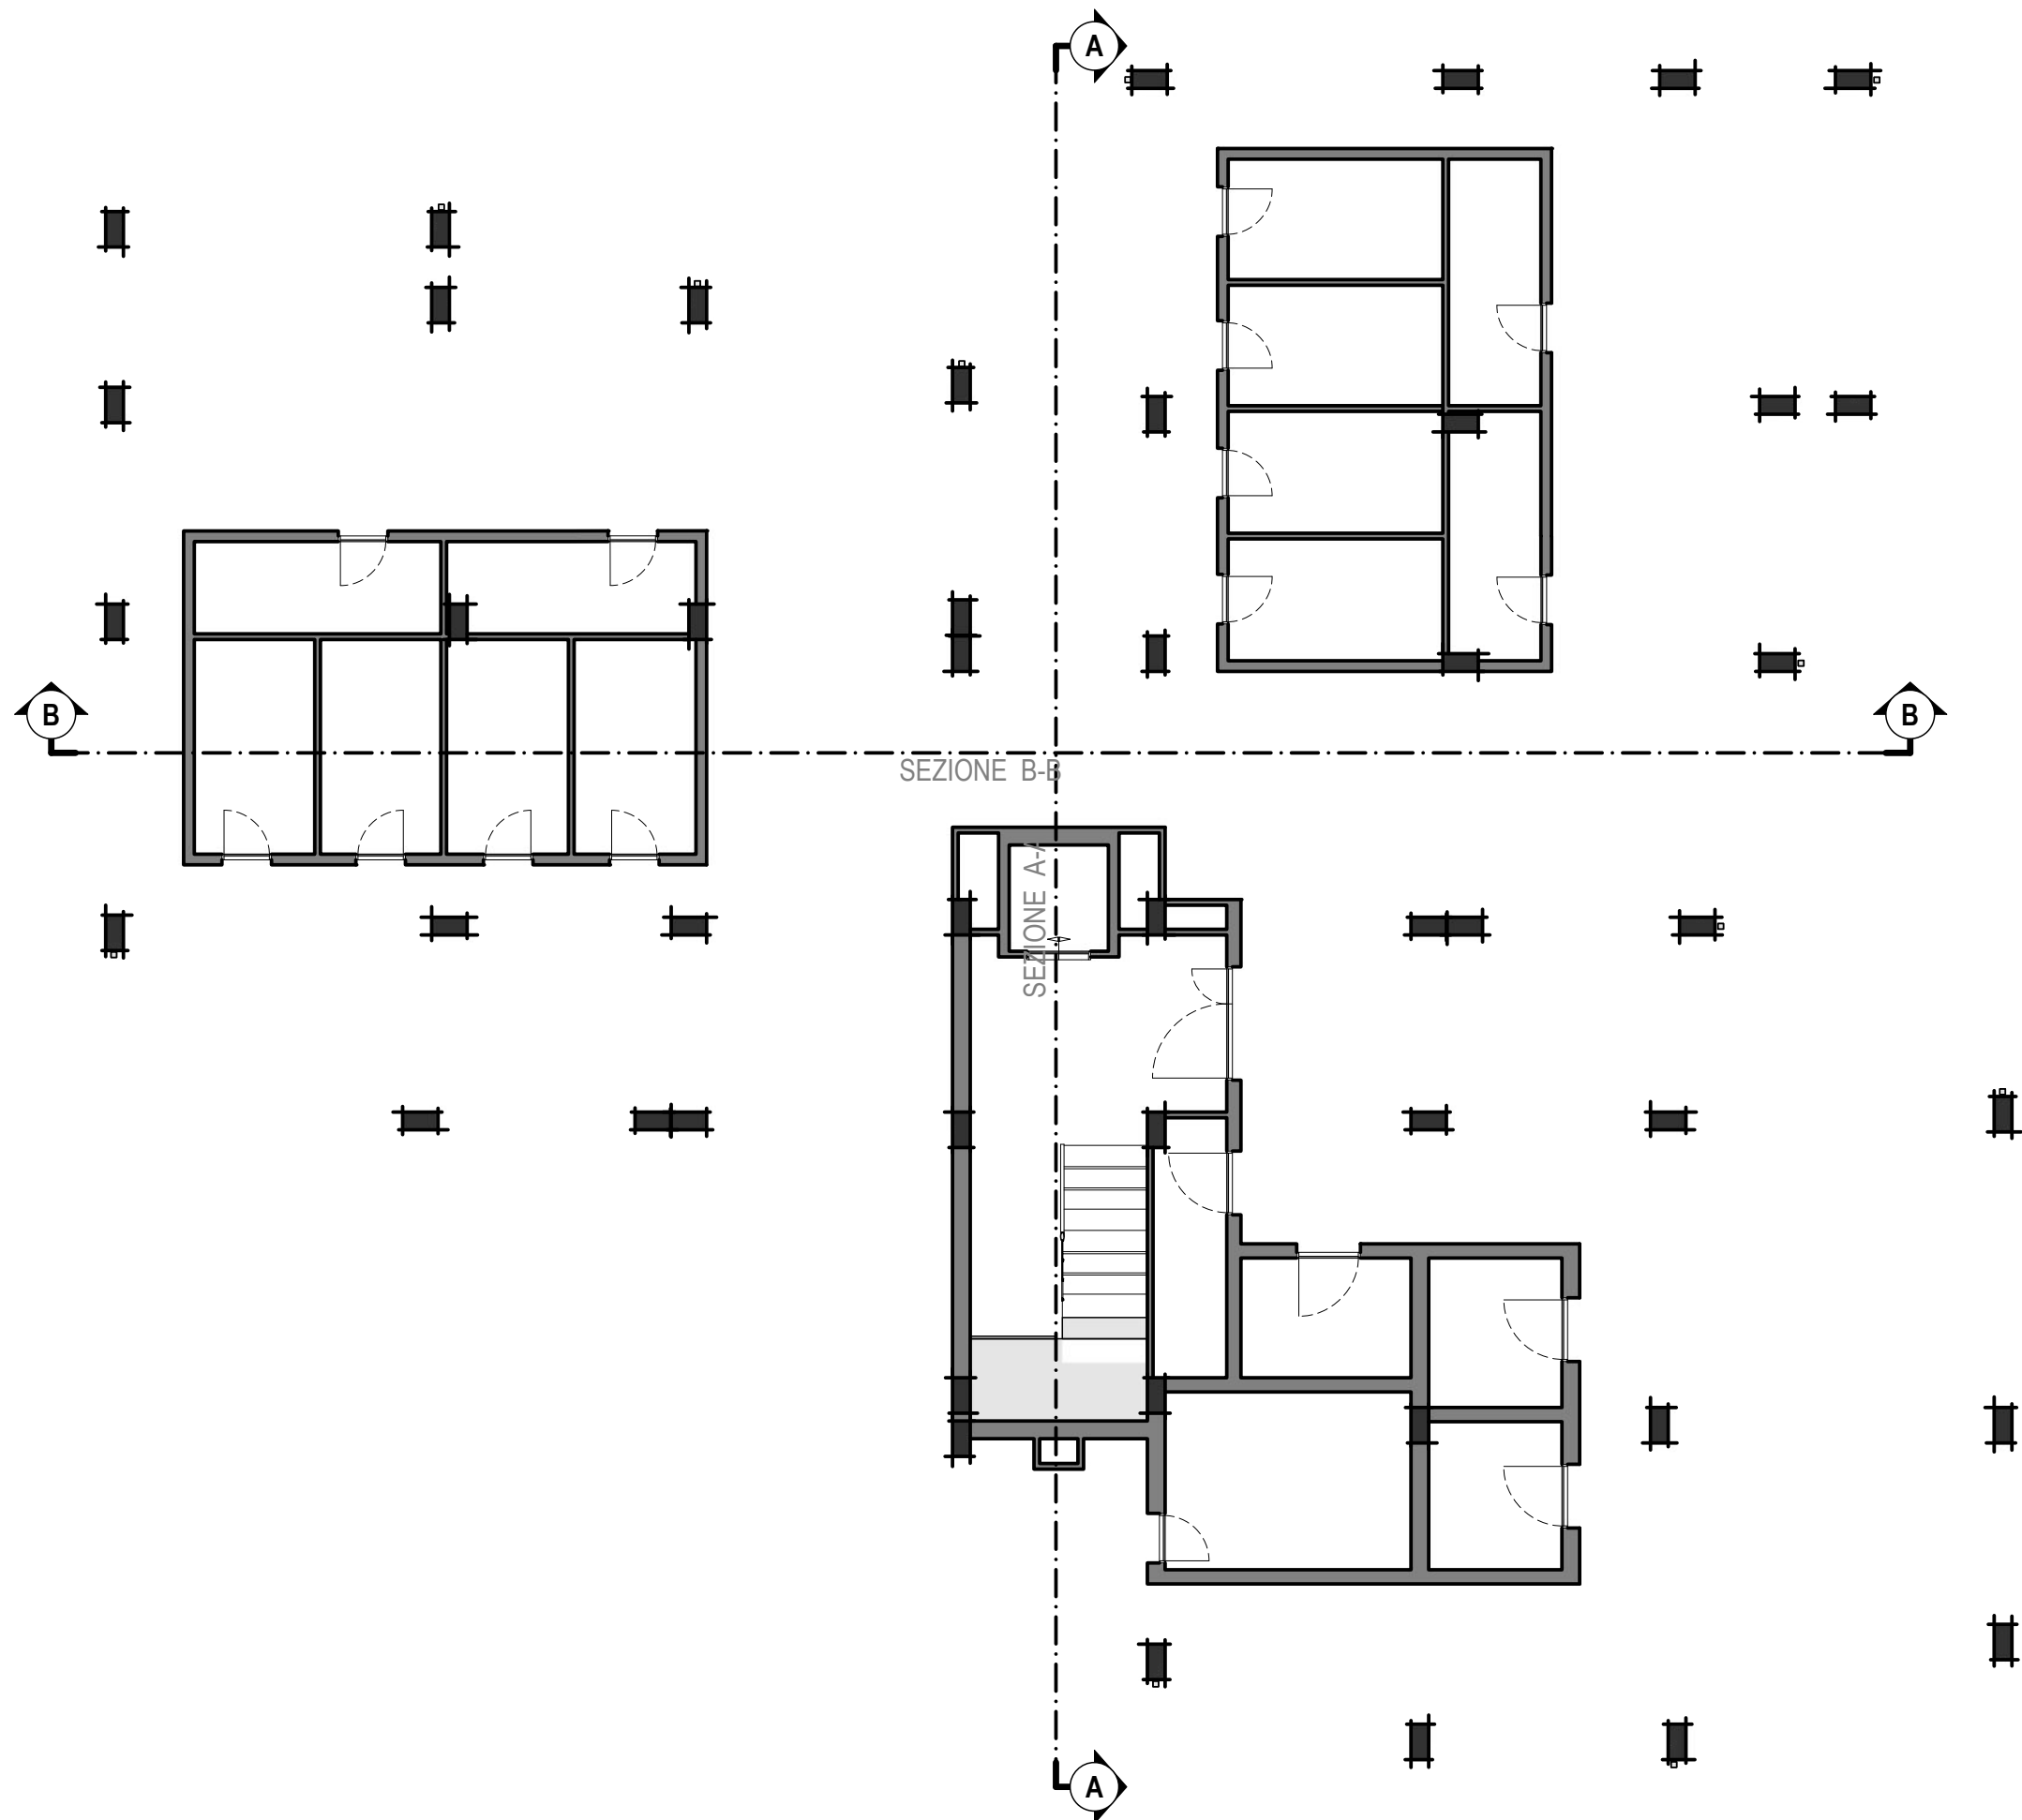


PIANO TIPO

Scale 1:100

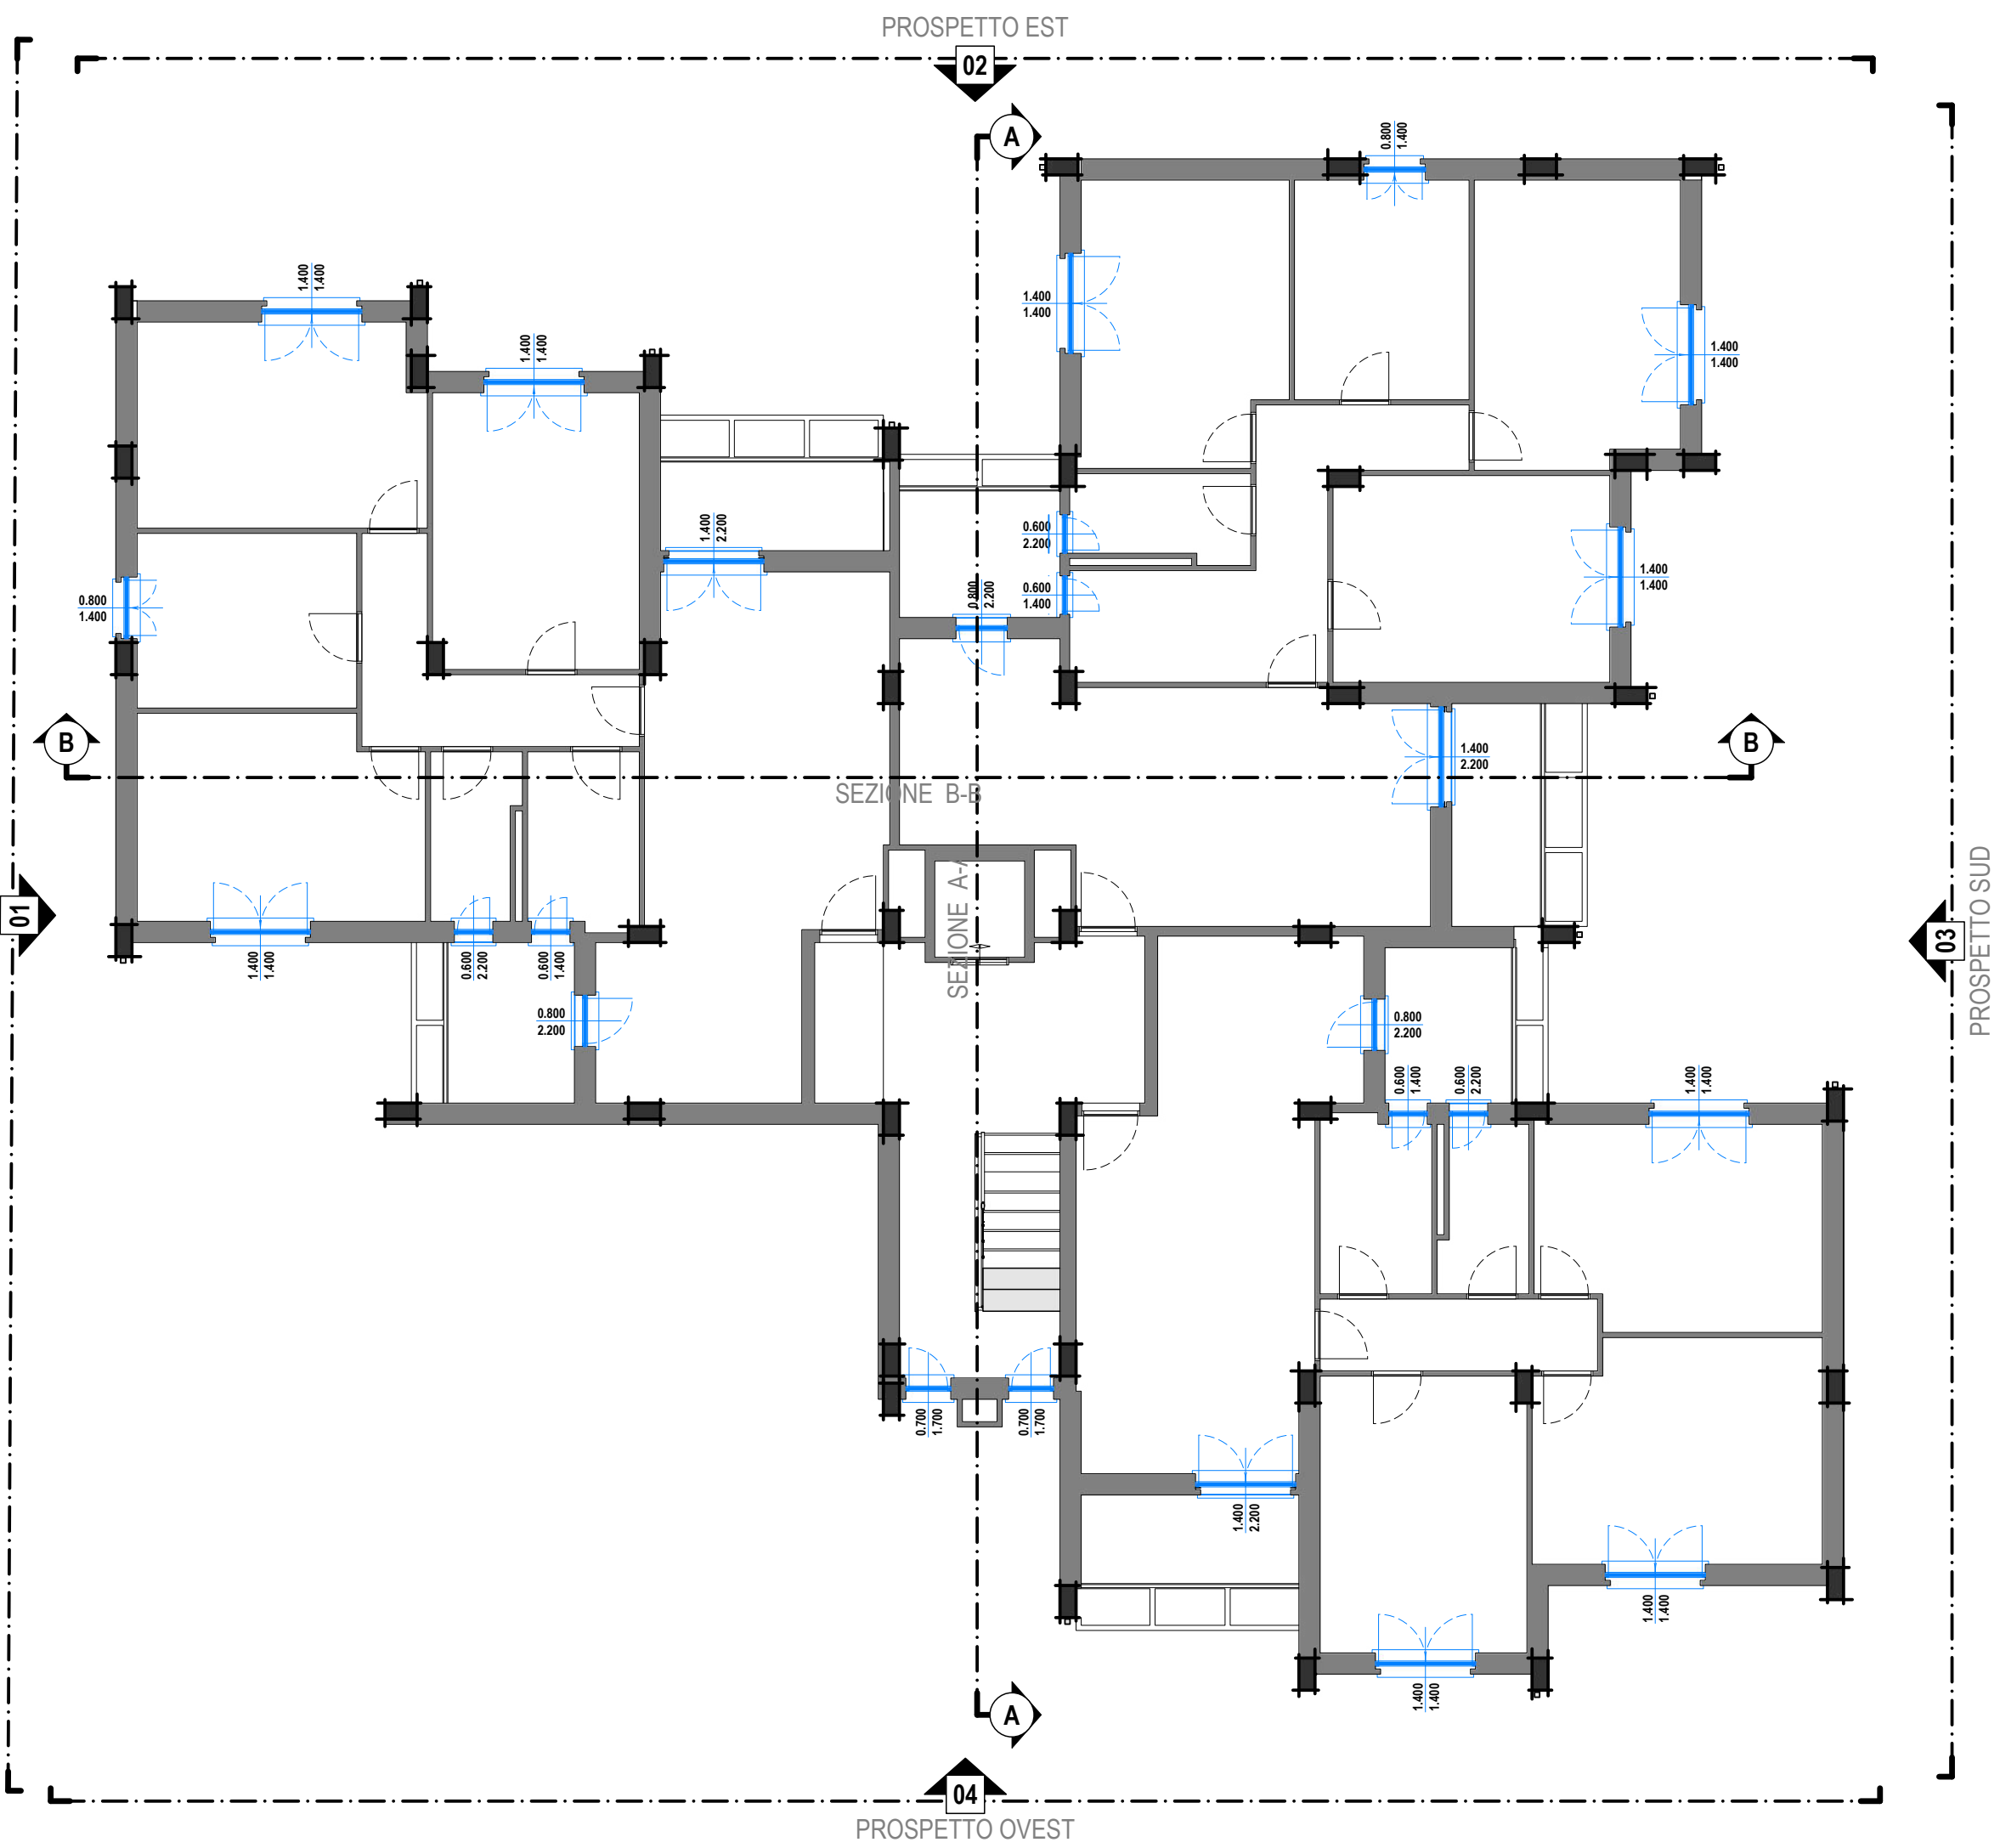

PROSPETTO NORD

Scale 1:100

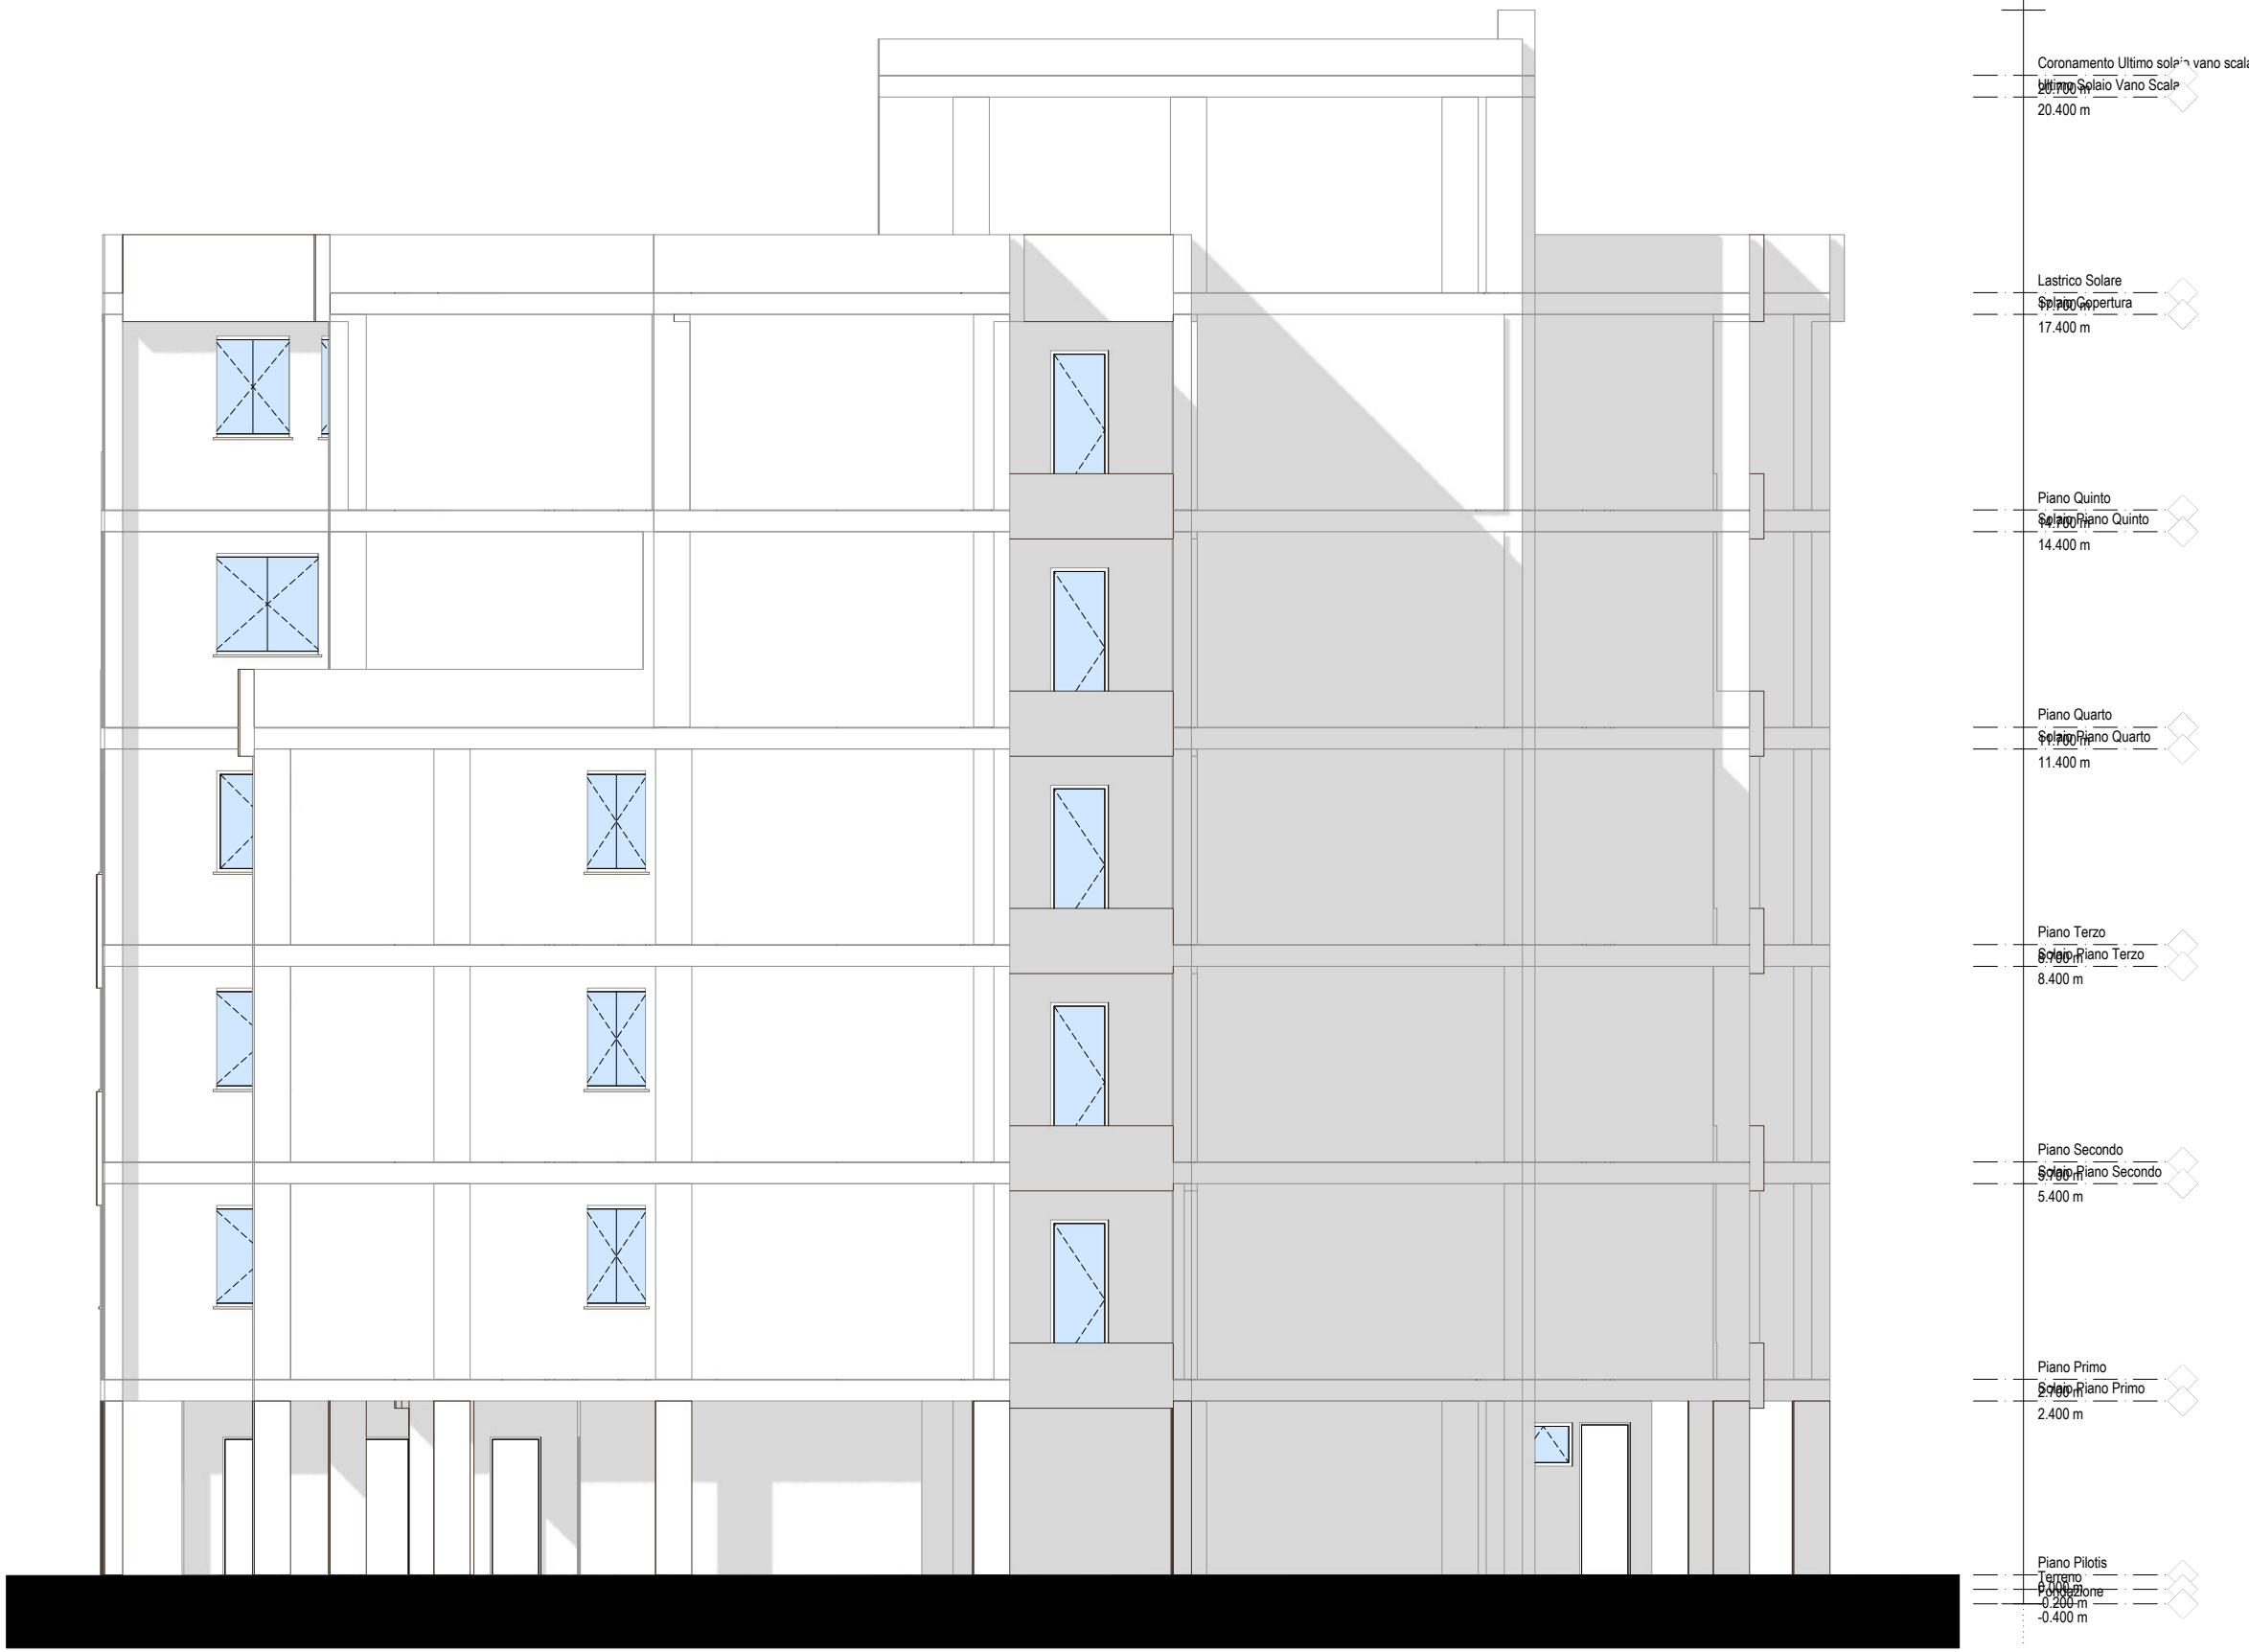

PROSPETTO EST

Scale 1:100



PROSPETTO SUD

Scale 1:100




PROSPETTO OVEST

Scale 1:100




SEZIONE B-B

Scale 1:75

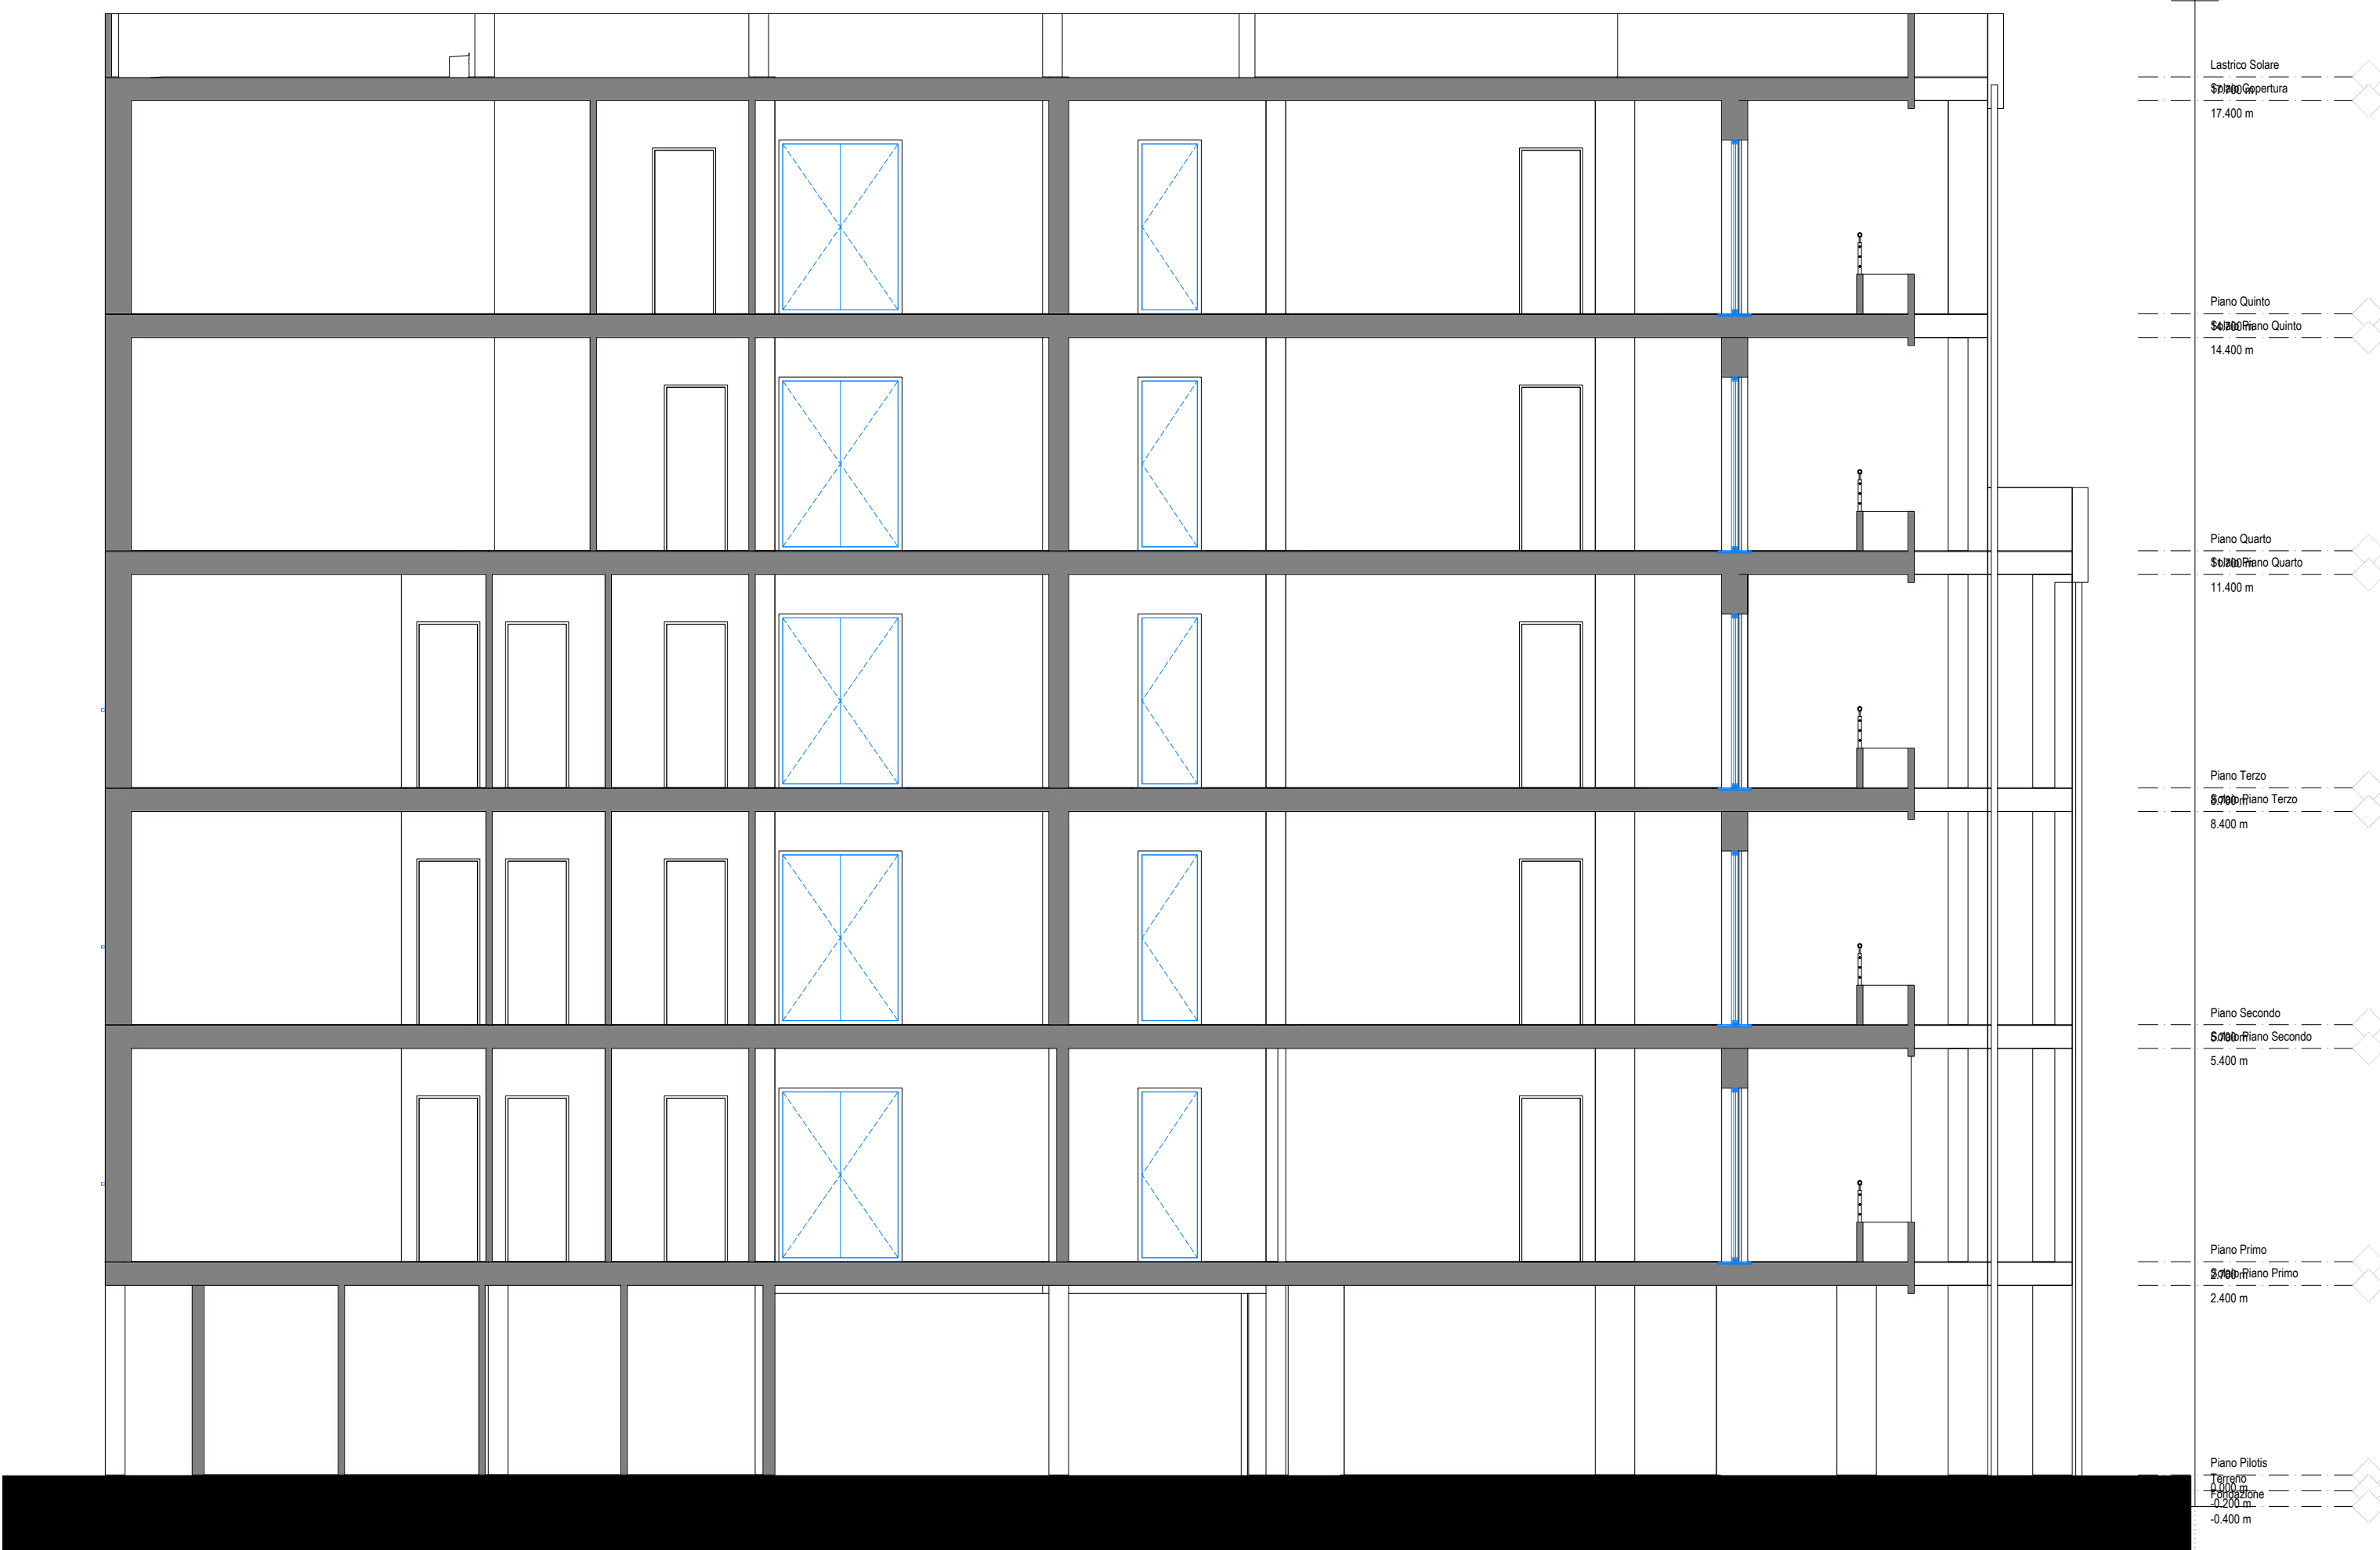

LEGENDA

Sostituzione infissi

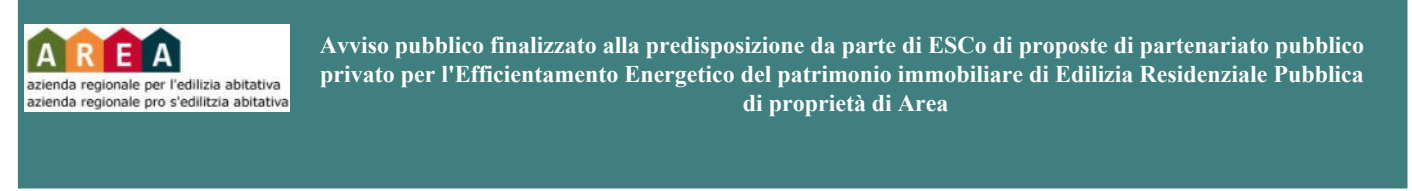

Responsabile del Procedimento: Ing. Andrea Branca
EFFICIENTAMENTO ENERGETICO EDILIZIA RESIDENZIALE PUBBLICA
MISSIONE 7 - REPower EU del PNRR



Progetto di Fattibilità Tecnico-Economica (PFTE)

ESCo: DE.GEN.CO. SRL
PROGETTISTA: SIBI Studio Ingegneria BELLO

ELABORATI GRAFICI
2.3 Sostituzione di chiusure trasparenti e installazione di sistemi di schermatura

SCALA		1:100		NOME FILE		28.5 PFTE CRB TRA-SCH 28.5	
N° Elaborato		Lotto	Fase	Codice Elaborato		Formato	Progressivo
28.5	CRB	PFTE	TRA-SCH		A0	28.5	

REV.	DATA	DESCRIZIONE	REDATTO	APPROVATO
01	02/03/2026			