
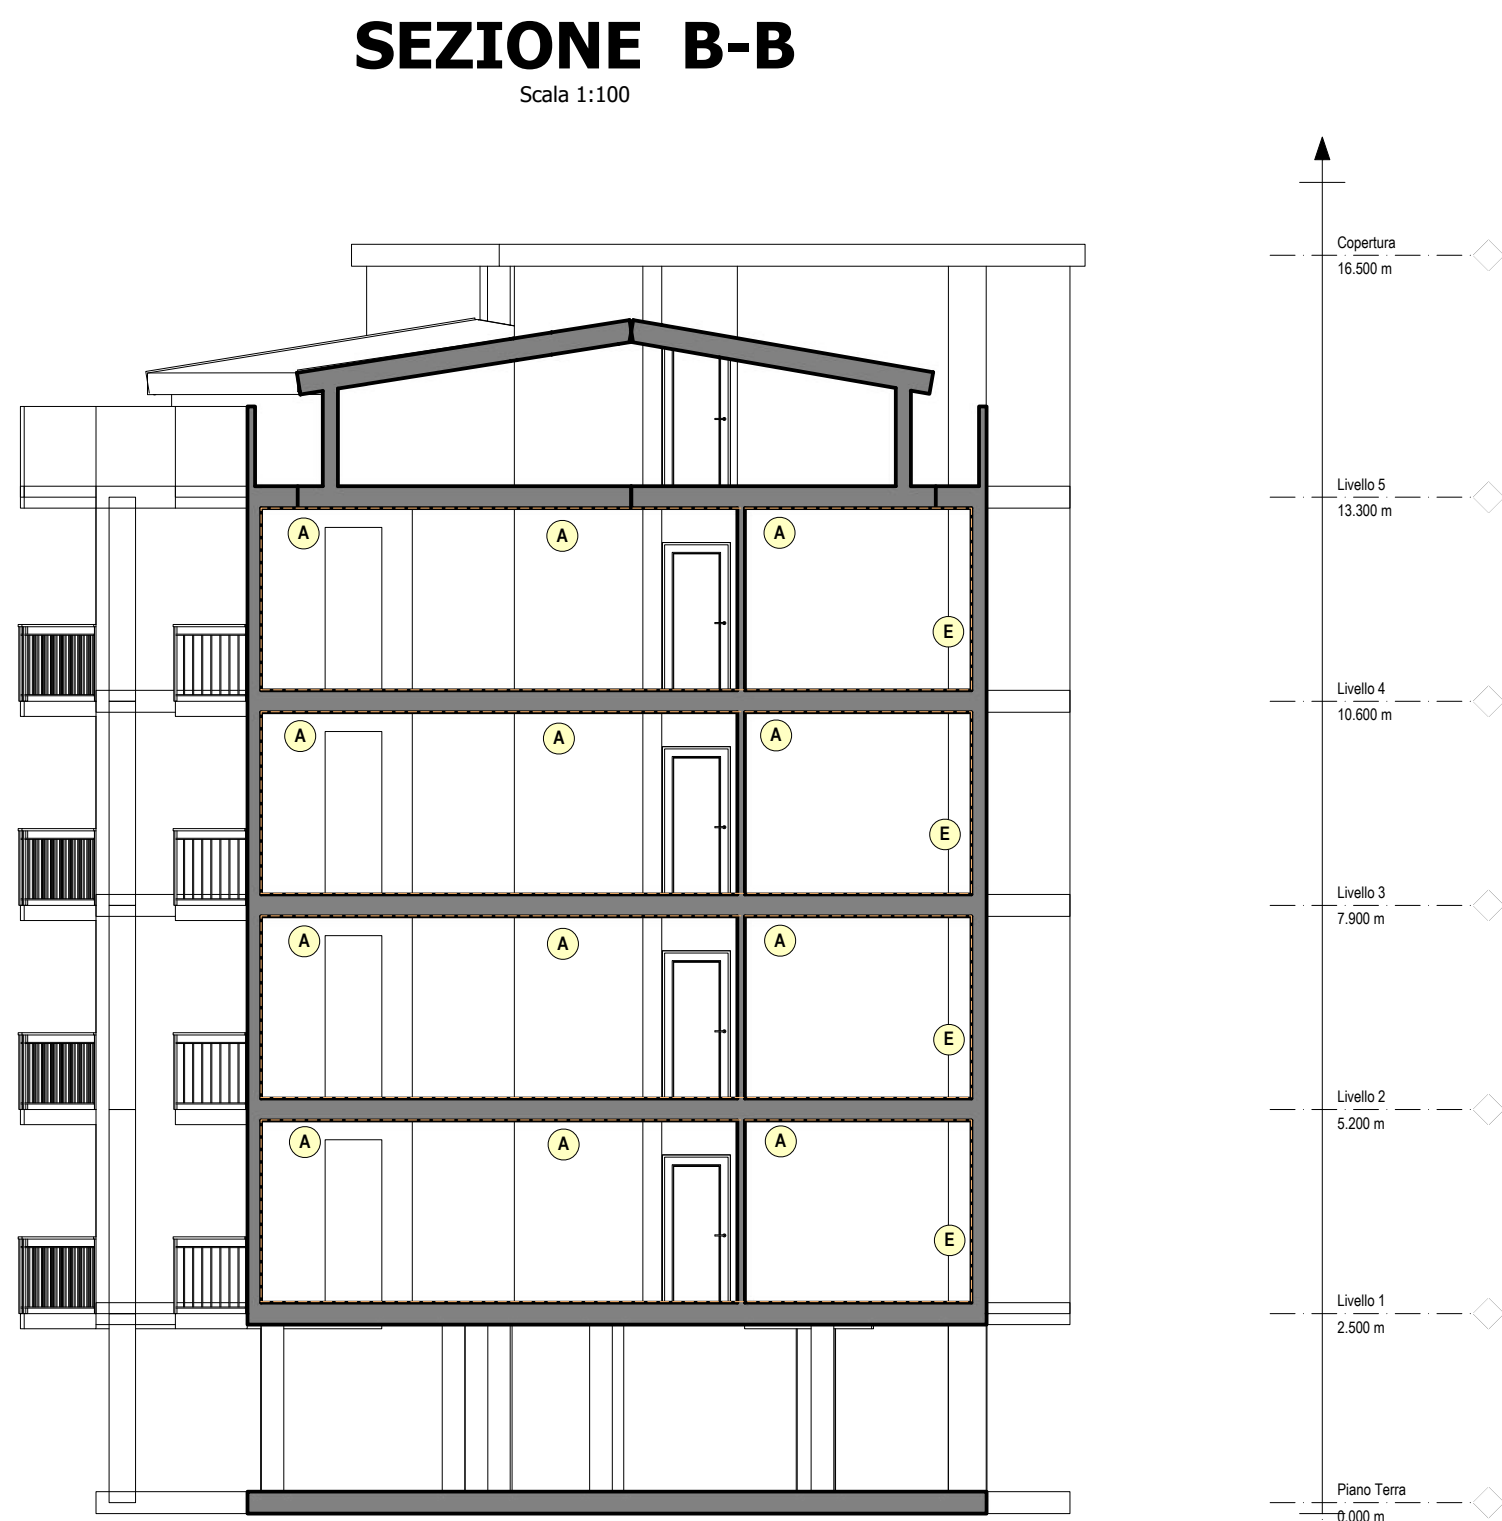
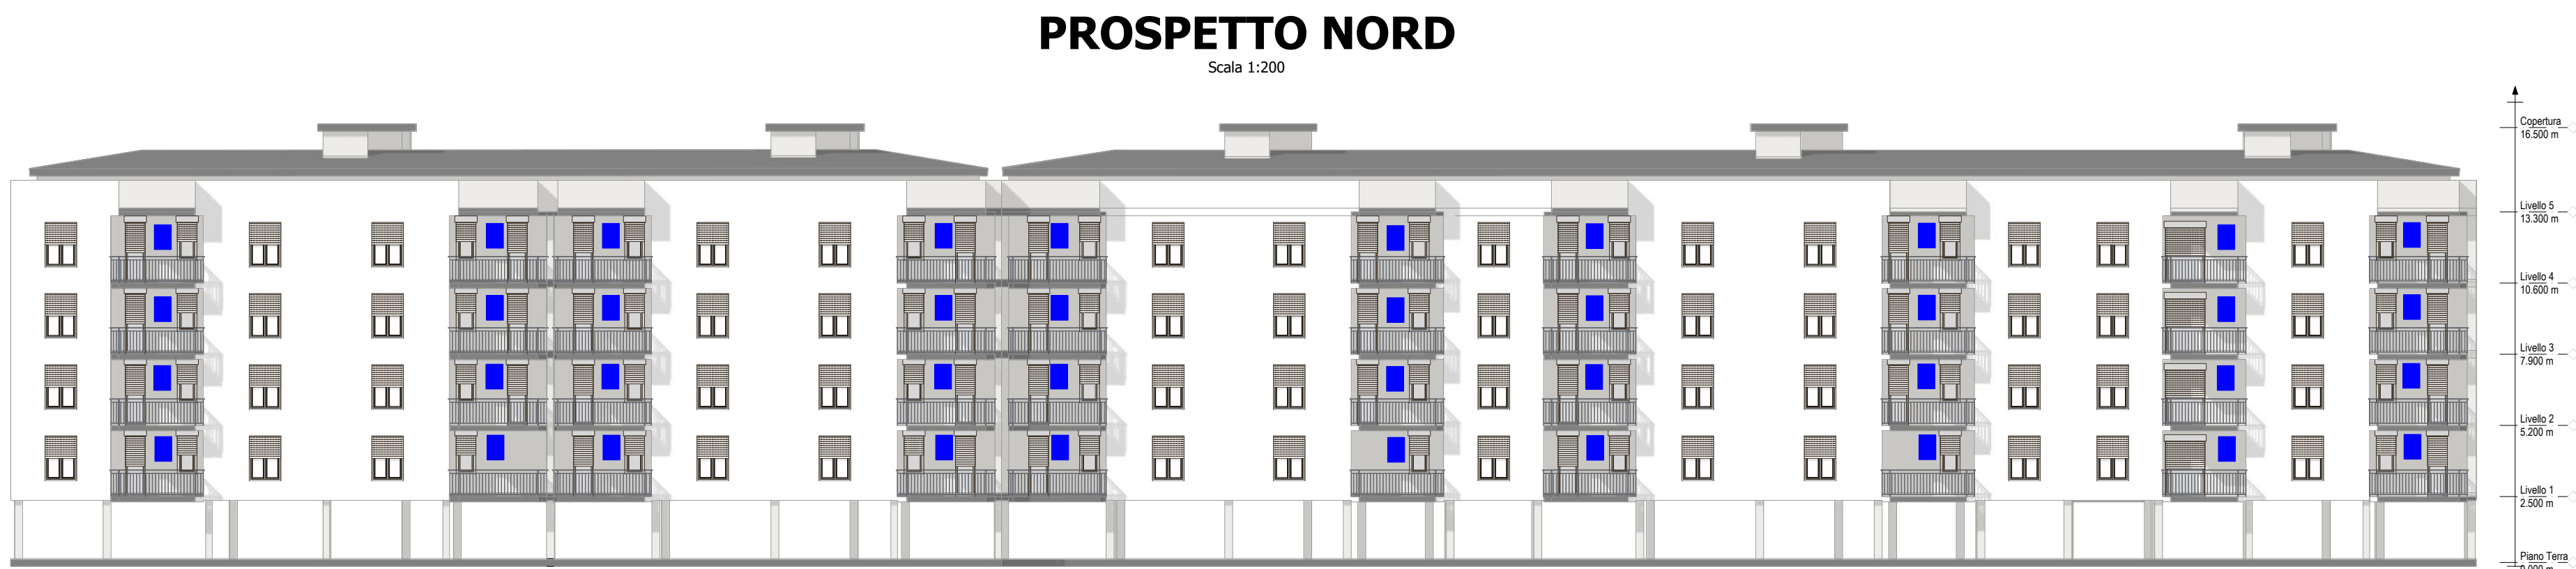


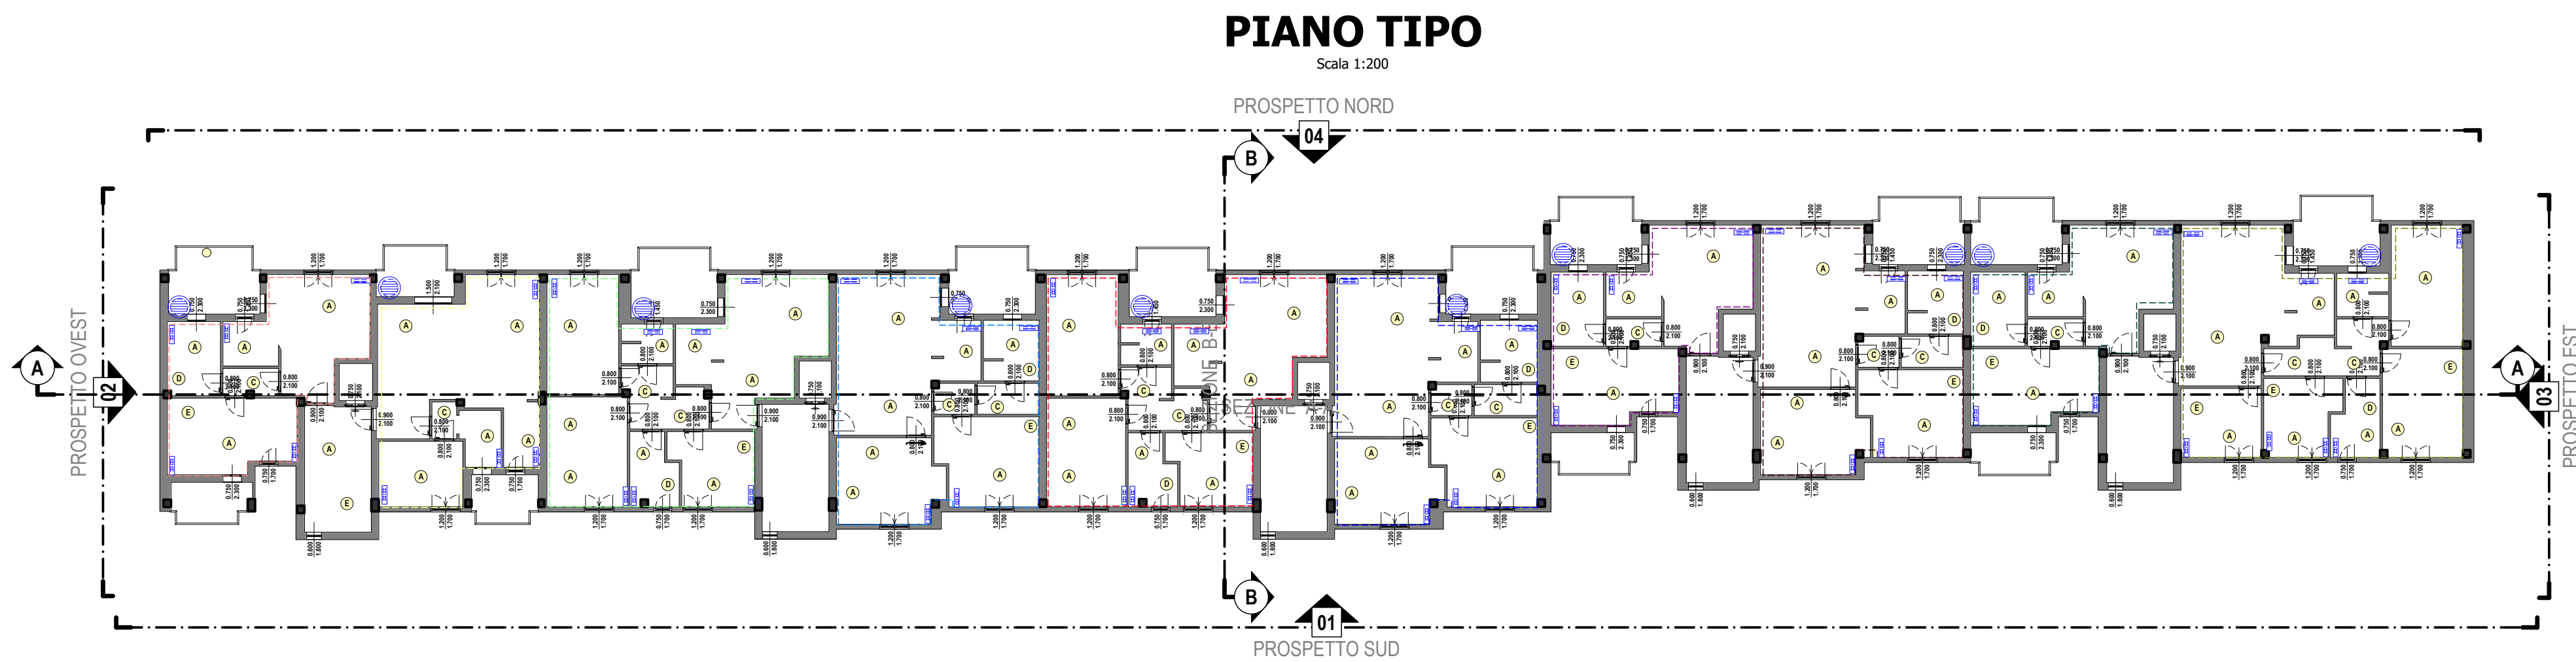

LEGENDA BUILDING AUTOMATION

- Building Automation - Appartamento 1
- Building Automation - Appartamento 2
- Building Automation - Appartamento 3
- Building Automation - Appartamento 4
- Building Automation - Appartamento 5
- Building Automation - Appartamento 6
- Building Automation - Appartamento 7
- Building Automation - Appartamento 8
- Building Automation - Appartamento 9
- Building Automation - Appartamento 10

LEGENDA ILLUMINAZIONE

- A - Lampada da soffitto
- B - Plafondiera
- C - Lampada da parete
- D - Specchio LED
- E - Lampada da tavolo

LEGENDA CLIMATIZZAZIONE

- Ventilconvettore
Potenza frigorifera: 0,65÷7,52 kW
Potenza termica: 1,45÷17,02 kW
- Pompa di calore per ACS
- Pompa di calore per ACS in prospetto

Avviso pubblico finalizzato alla predisposizione da parte di ESCo di proposte di partenariato pubblico privato per l'Efficientamento Energetico del patrimonio immobiliare di Edilizia Residenziale Pubblica di proprietà di Arca

Responsabile del Procedimento: Ing. Andrea Branca

EFFICIENTAMENTO ENERGETICO EDILIZIA RESIDENZIALE PUBBLICA
MISSIONE 7 - REPower EU del PSRR



Progetto di Fattibilità Tecnico-Economica (PFTE)

ESCo:



PROGETTISTA:



ELABORATI GRAFICI

2.4 Installazione di building automation, sostituzione di sistemi per l'illuminazione e impianti di climatizzazione invernale

SCALA		1:200	NOME FILE		30.0_PFTE_CRB_AUT-CLI_30.0	
N° Elaborato	Lotto	Fase	Codice Elaborato		Formato	Progressivo
			CRB	PFTE	AUT-CLI	30.0
REV.	DATA	DESCRIZIONE			REDATTO	APPROVATO
01	02/03/2024					