



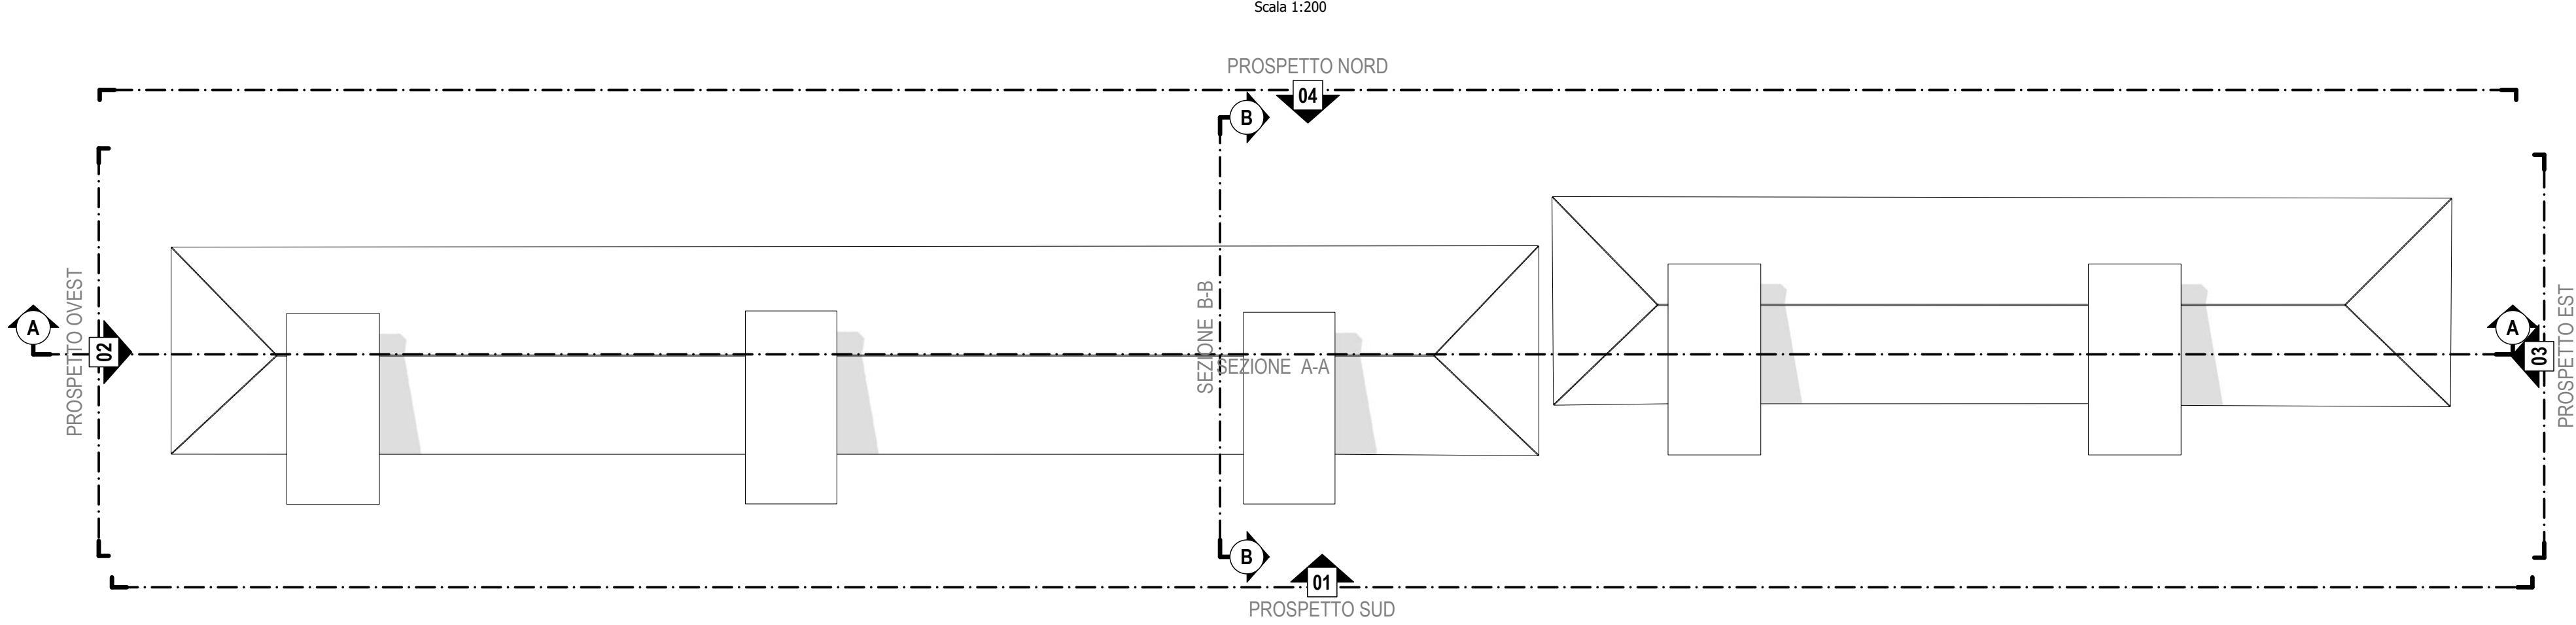


COPERTURA_Stato di fatto

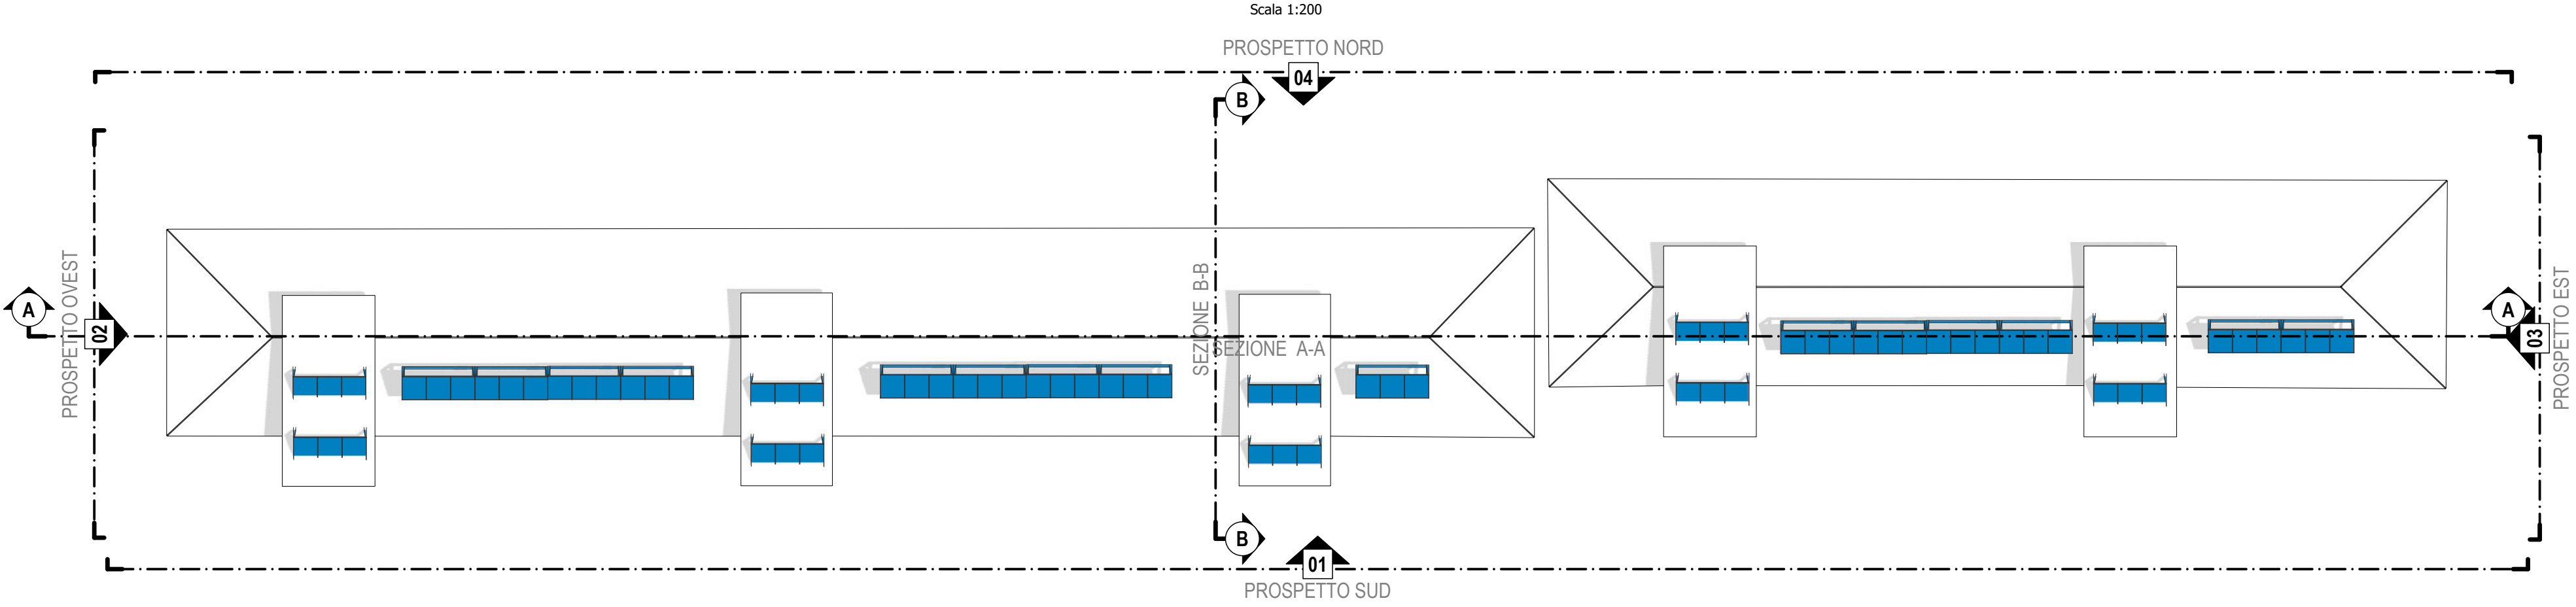

COPERTURA_Solstizio d'estate



COPERTURA_Solstizio d'inverno

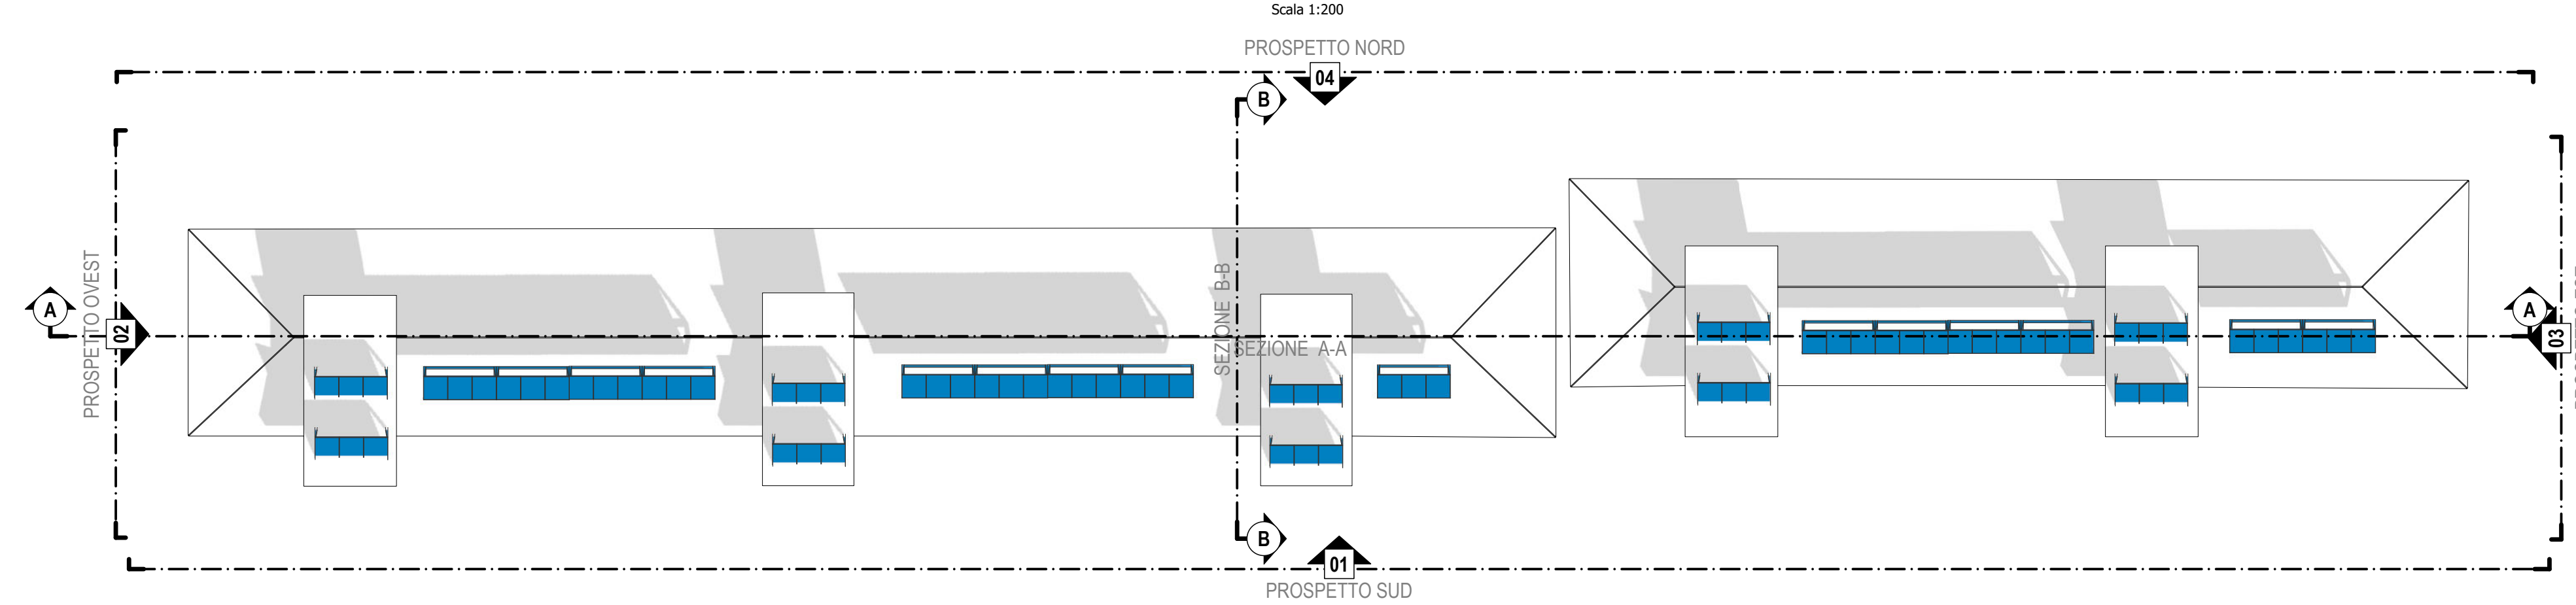

LEGENDA

Pannelli fotovoltaici

N.B. il numero dei pannelli fotovoltaici è puramente indicativo. Per le quantità fare riferimento al Computo Metrico Estimativo.

A R E A Avviso pubblico finalizzato alla predisposizione da parte di ESCo di proposte di partenariato pubblico privato per l'Efficientamento Energetico del patrimonio immobiliare di Edilizia Residenziale Pubblica di proprietà di Arca

Responsabile del Procedimento: Ing. Andrea Branca

EFFICIENTAMENTO ENERGETICO EDILIZIA RESIDENZIALE PUBBLICA
MISSIONE 7 - REPower EU del PNRR



Progetto di Fattibilità Tecnico-Economica (PFTE)

ESCo:



PROGETTISTA:



ELABORATI GRAFICI

2.5 Installazione di impianti solari fotovoltaici

SCALA		1:200	NOME FILE		33.0 PFTE_CRB_FTV_33.0
N° Elaborato	Lotto	Fase	Codice Elaborato	Formato	Progressivo
33.0	CRB	PFTE	FTV	A0	33.0
REV.	DATA	DESCRIZIONE		REDATTO	APPROVATO
01	02/03/2024				