


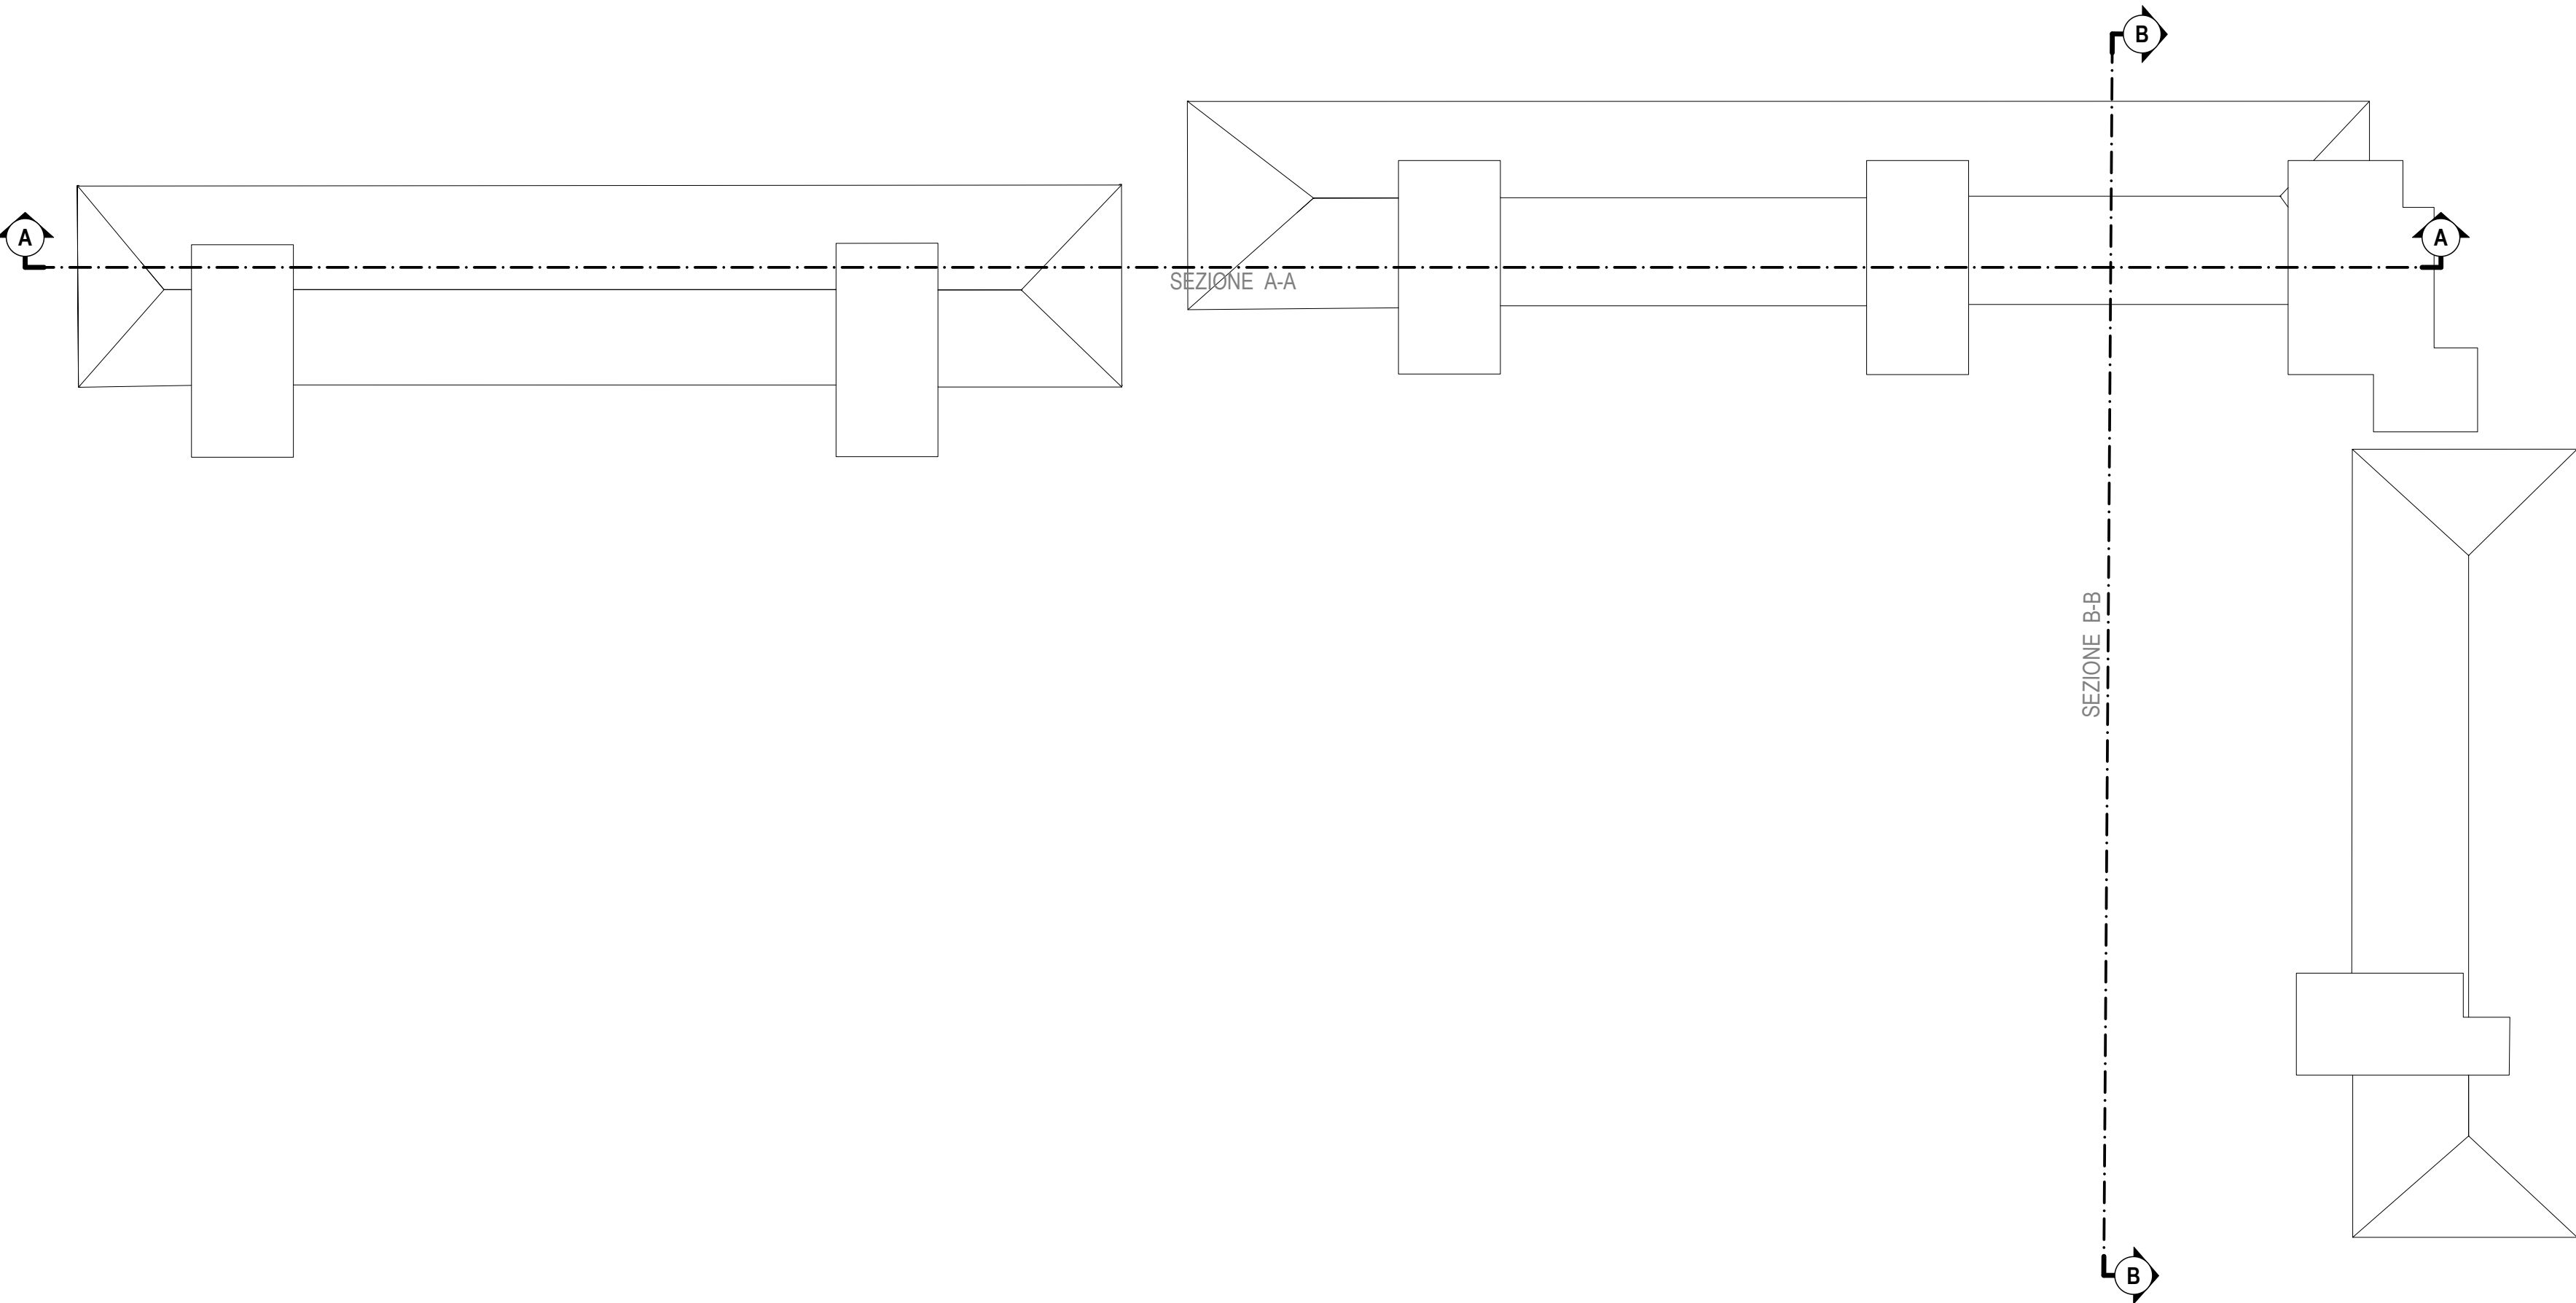


COPERTURA_Stato di fatto

Scale 1:200





COPERTURA_Solstizio d'inverno

Scale 1:200

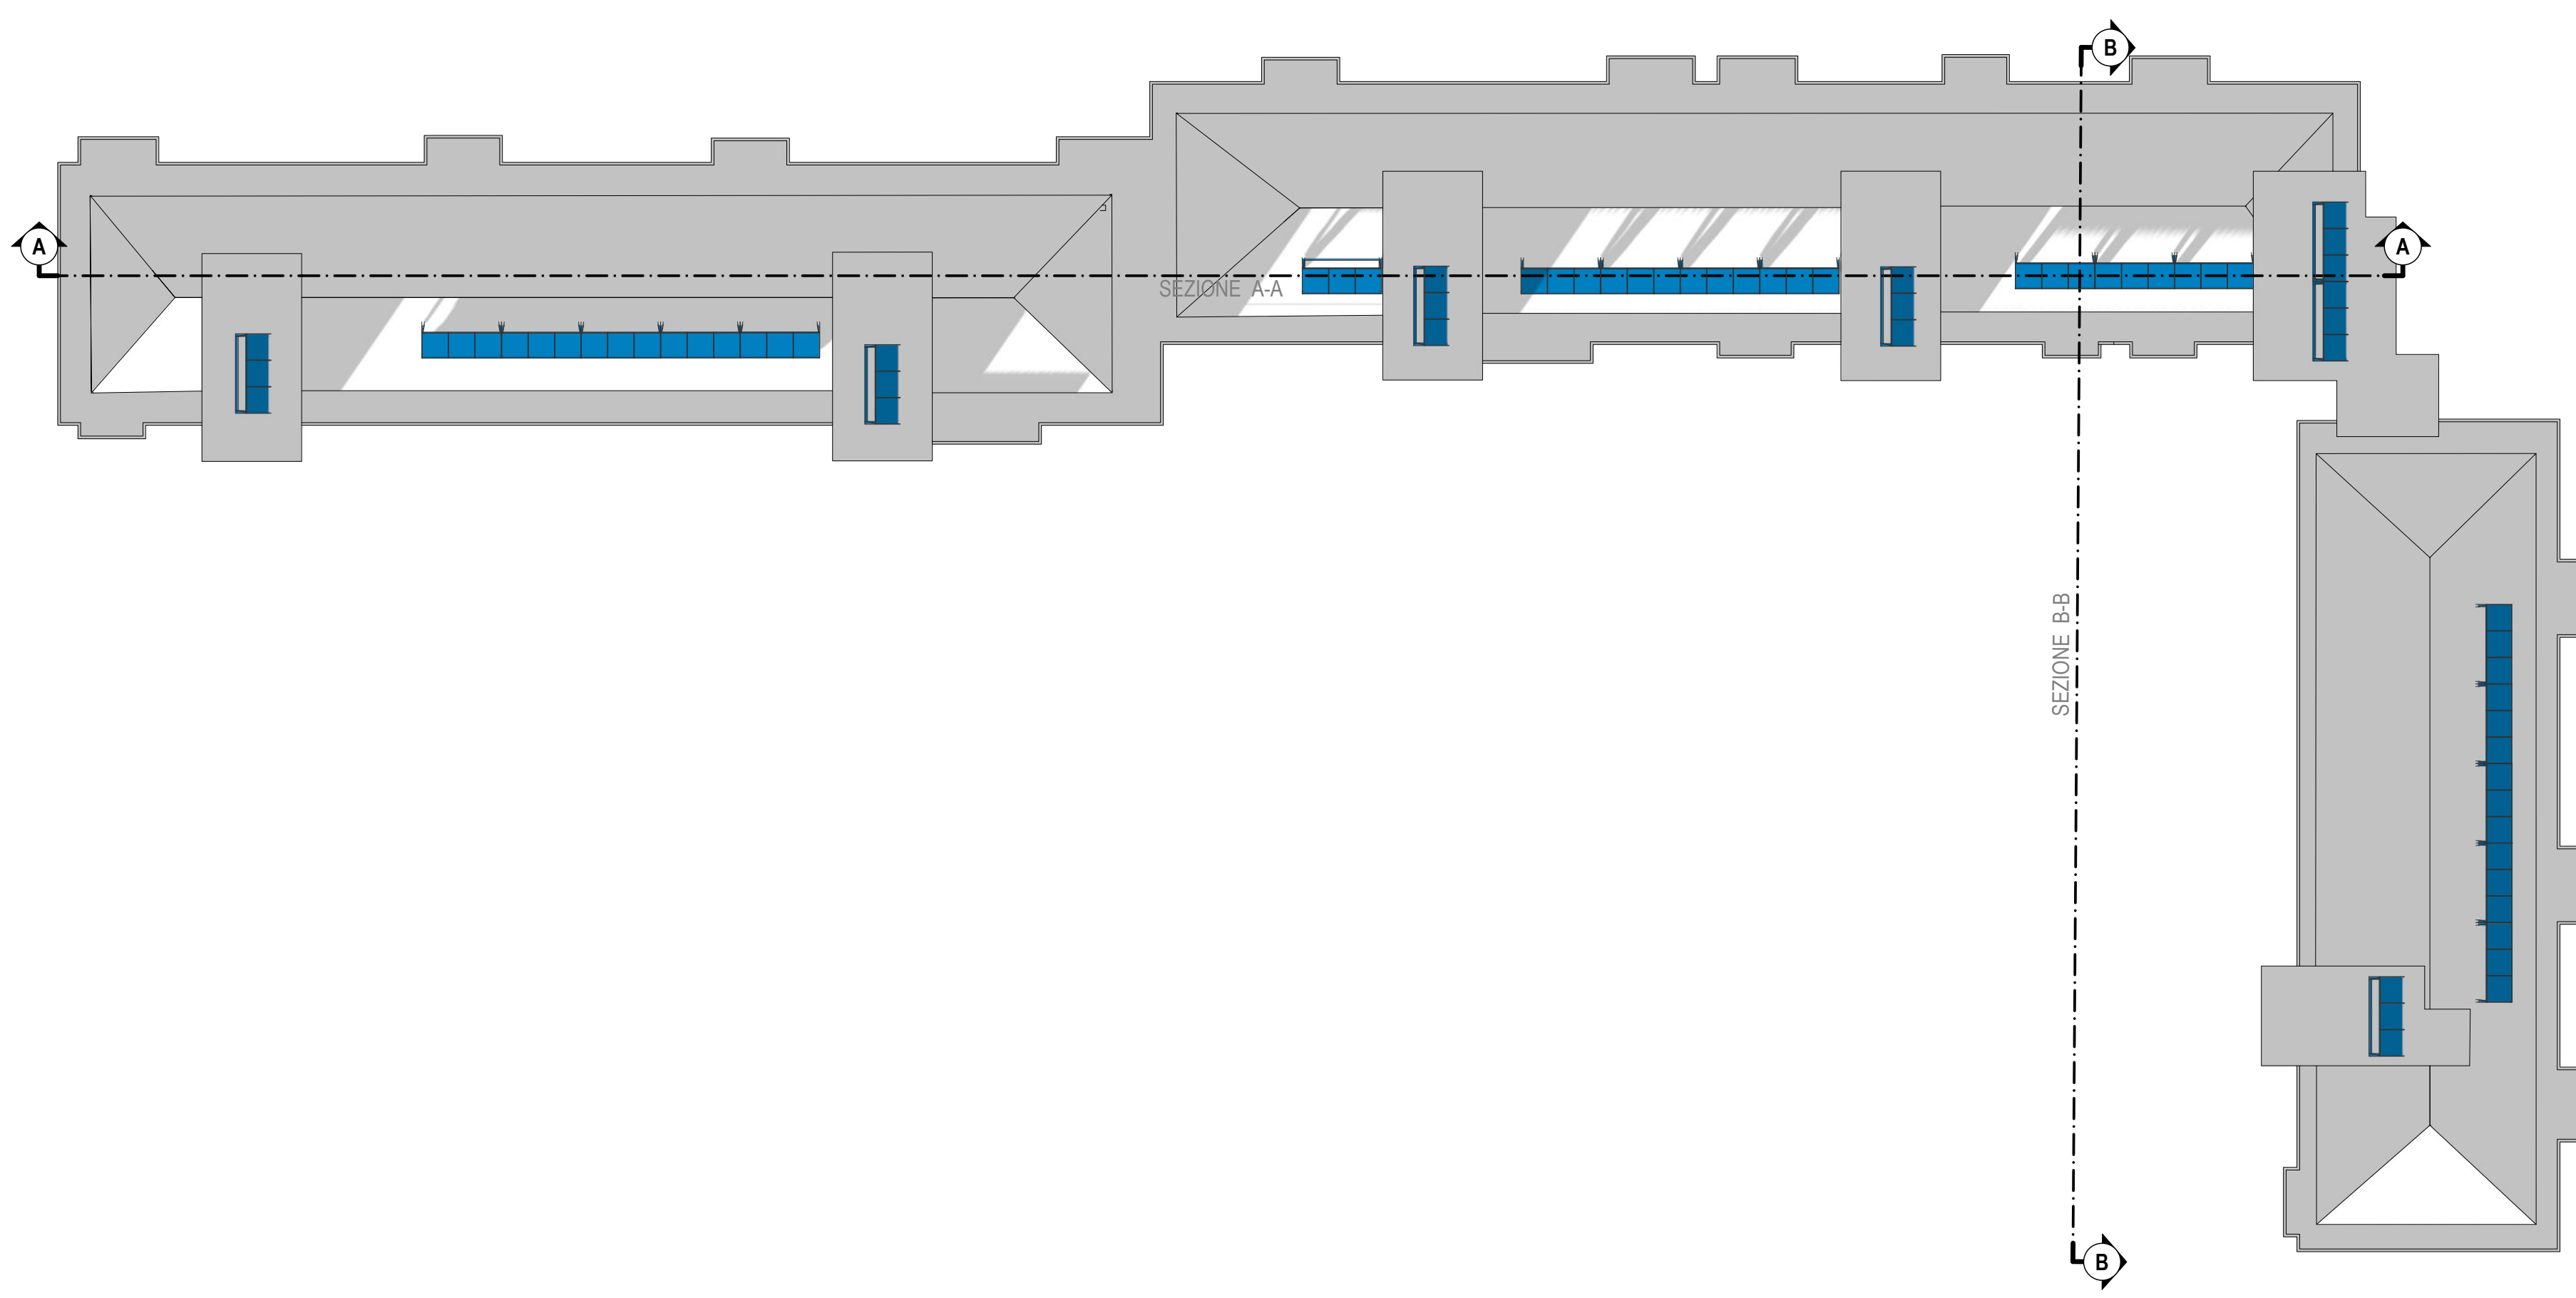

COPERTURA_Solstizio d'estate

Scale 1:200

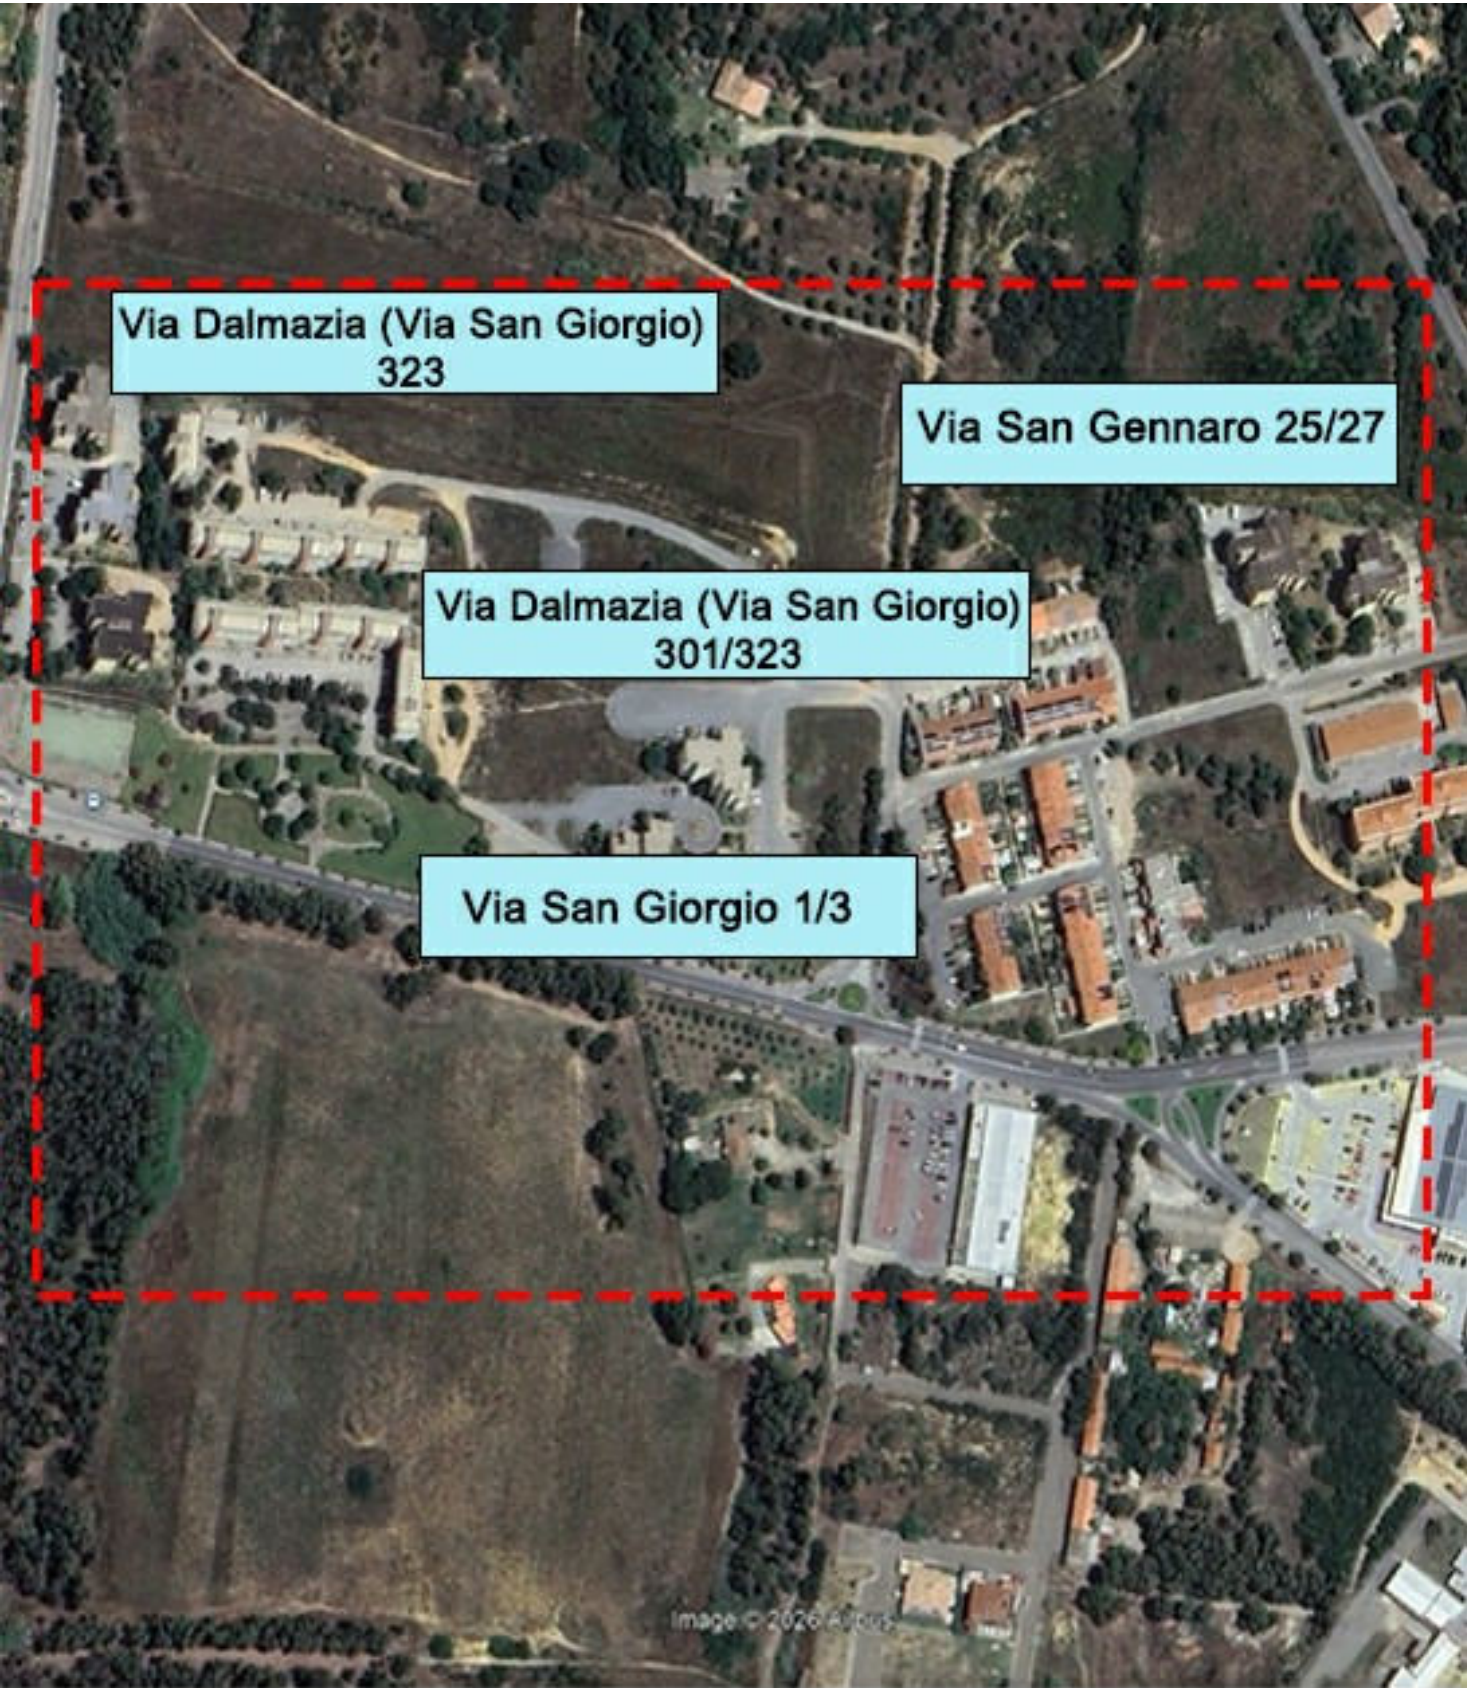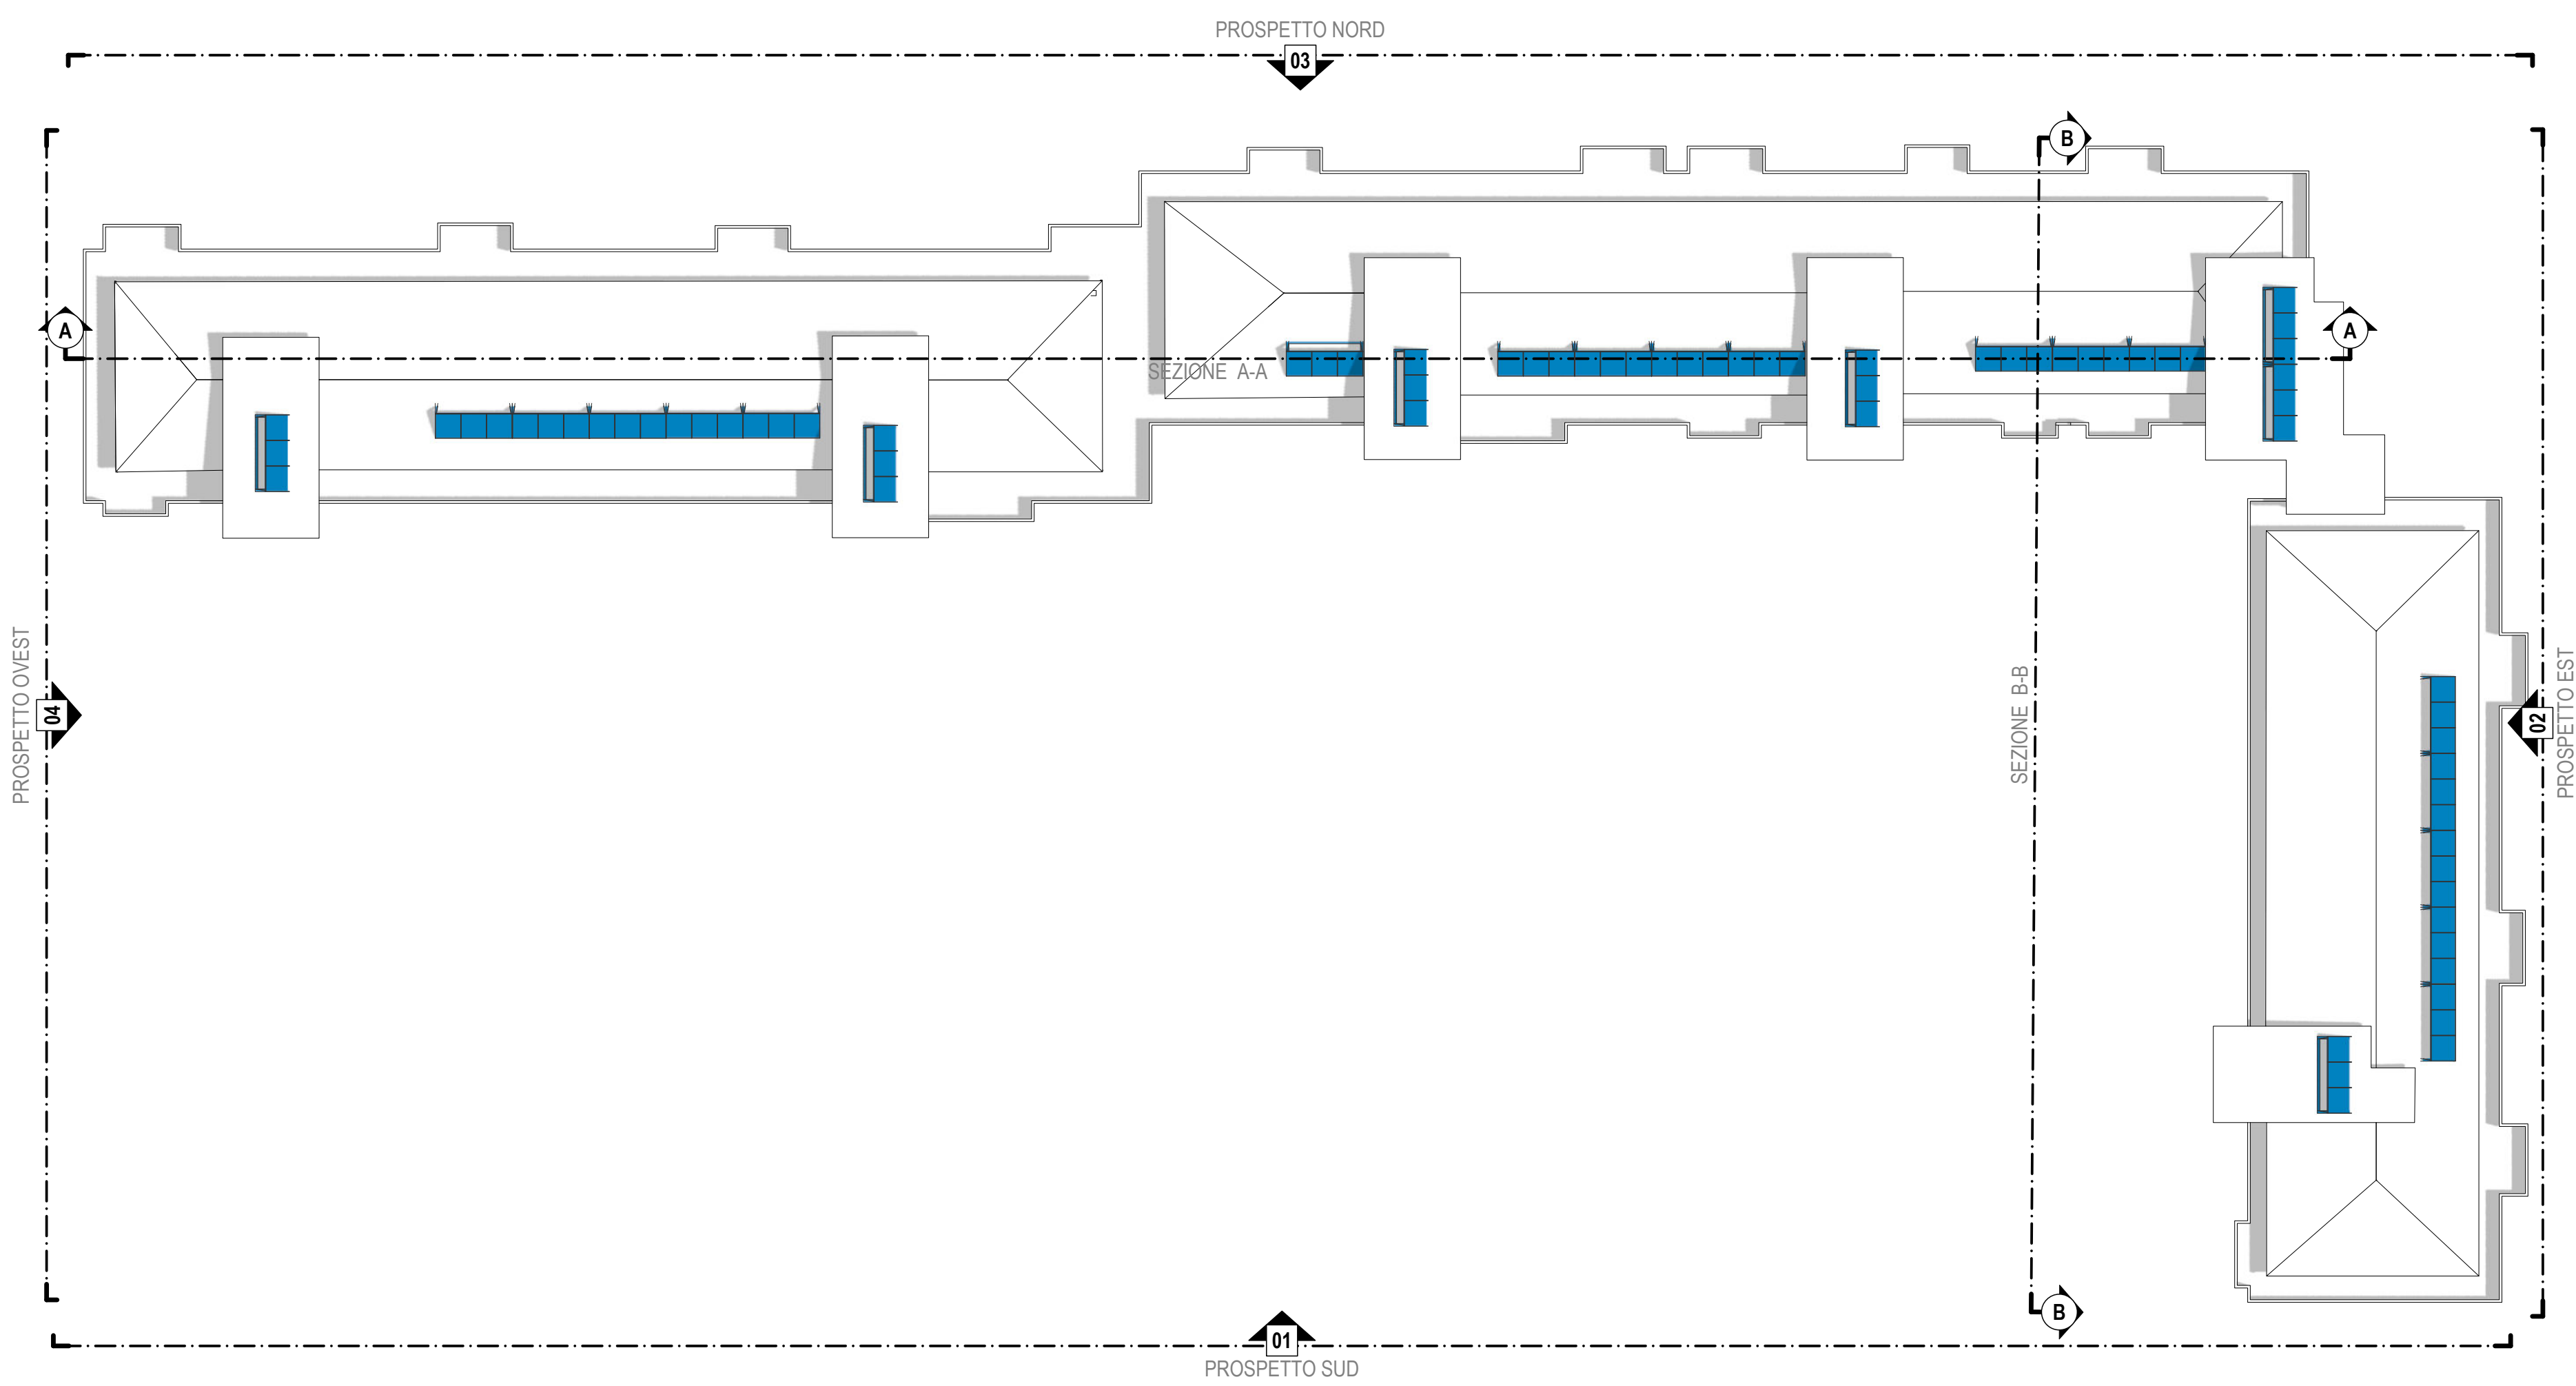


LEGENDA



Pannelli Fotovoltaici

N.B. Il numero dei pannelli fotovoltaici è puramente indicativo. Per le quantità fare riferimento al Computo Metrico Estimativo.

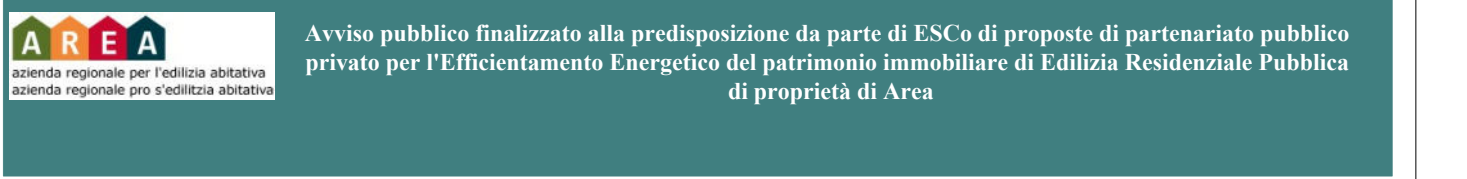

Responsabile del Procedimento: Ing. Andrea Branca

EFFICIENTAMENTO ENERGETICO EDILIZIA RESIDENZIALE PUBBLICA
MISSIONE 7 - REPower EU del PNRR



Progetto di Fattibilità Tecnico-Economica (PFTE)

ESCO:



PROGETTISTA:



ELABORATI GRAFICI

2.5 Installazione di impianti solari fotovoltaici

SCALA		1:200		NOME FILE		33.1 PFTE CRB FTV 33.1	
N° Elaborato	Lotto	Fase	Codice Elaborato	Formato	Progressivo		
33.1	CRB	PFTE	FTV	A0	33.1		
REV.	DATA	DESCRIZIONE			REDATTO	APPROVATO	
01	02/02/2024						