


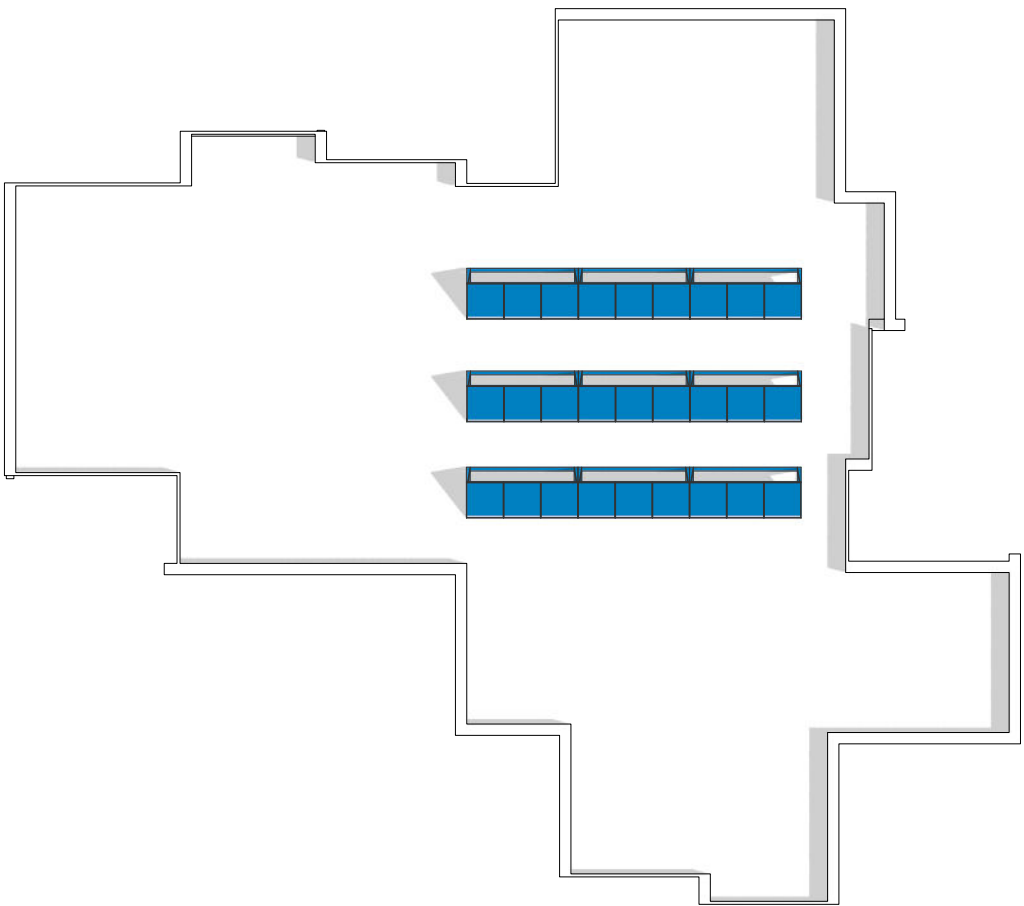


PIANTA DI COPERTURA - Solstizio d'estate

Scala 1:200



PIANTA DI COPERTURA- Solstizio d'inverno

Scala 1:200

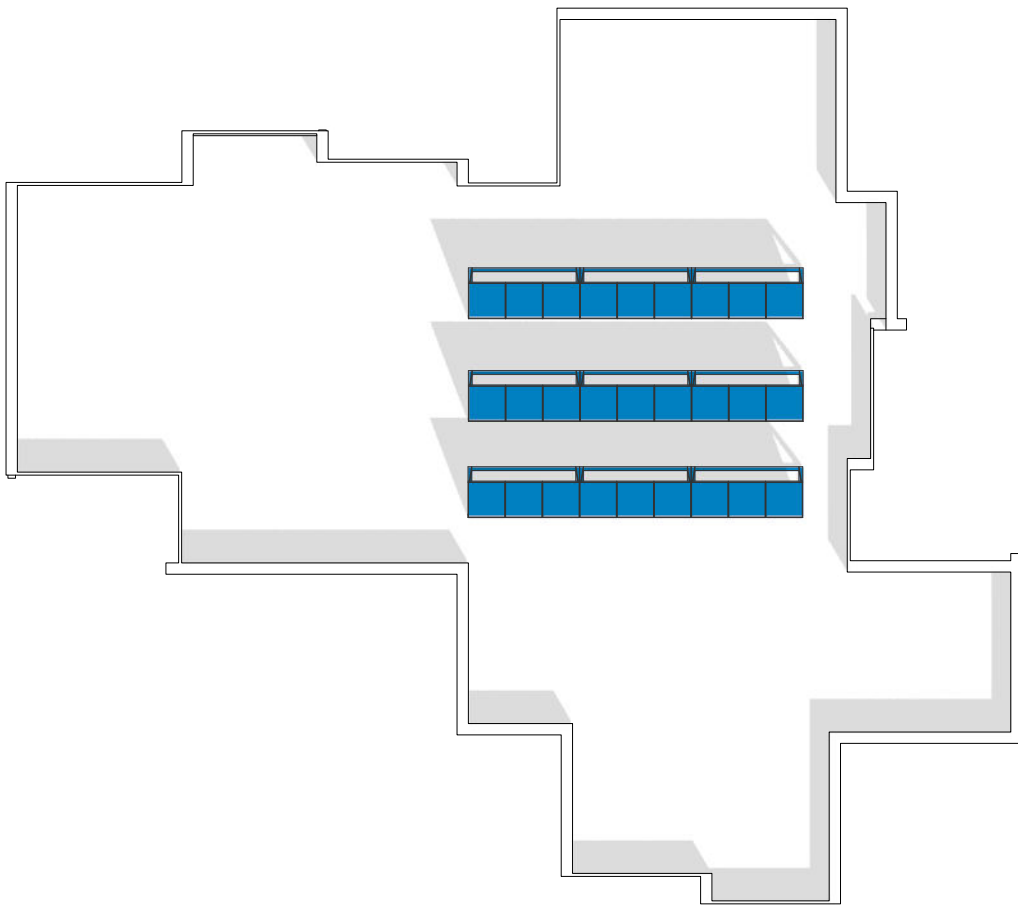


PIANTA DI COPERTURA - Solstizio d'estate

Scala 1:200




PIANTA DI COPERTURA- Solstizio d'inverno

Scala 1:200

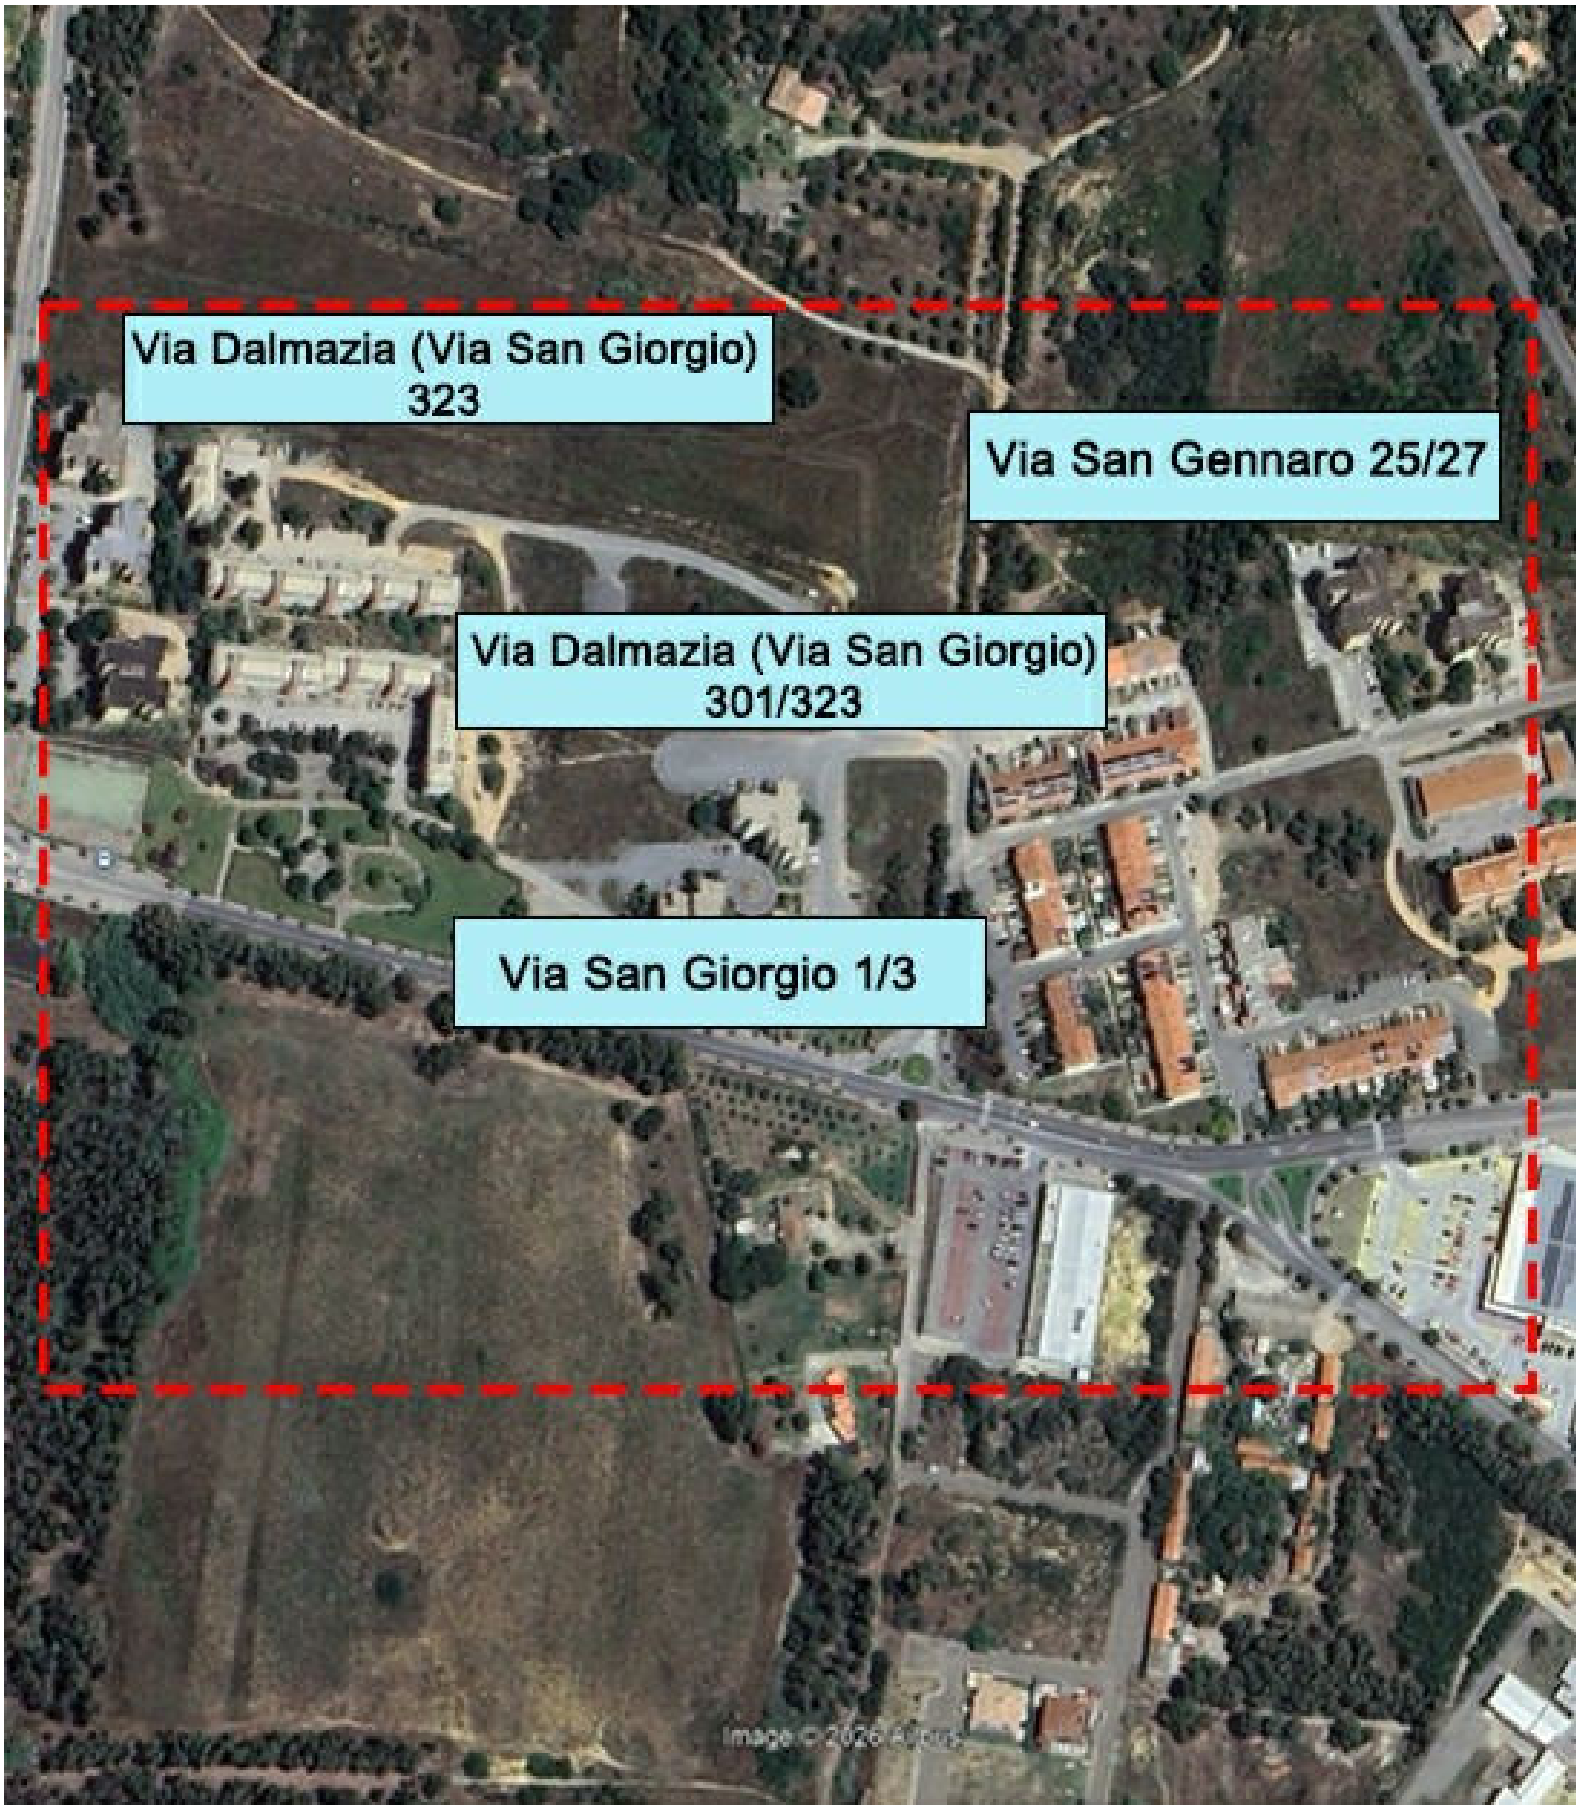

COPERTURA_ Stato di fatto

Scala 1:200

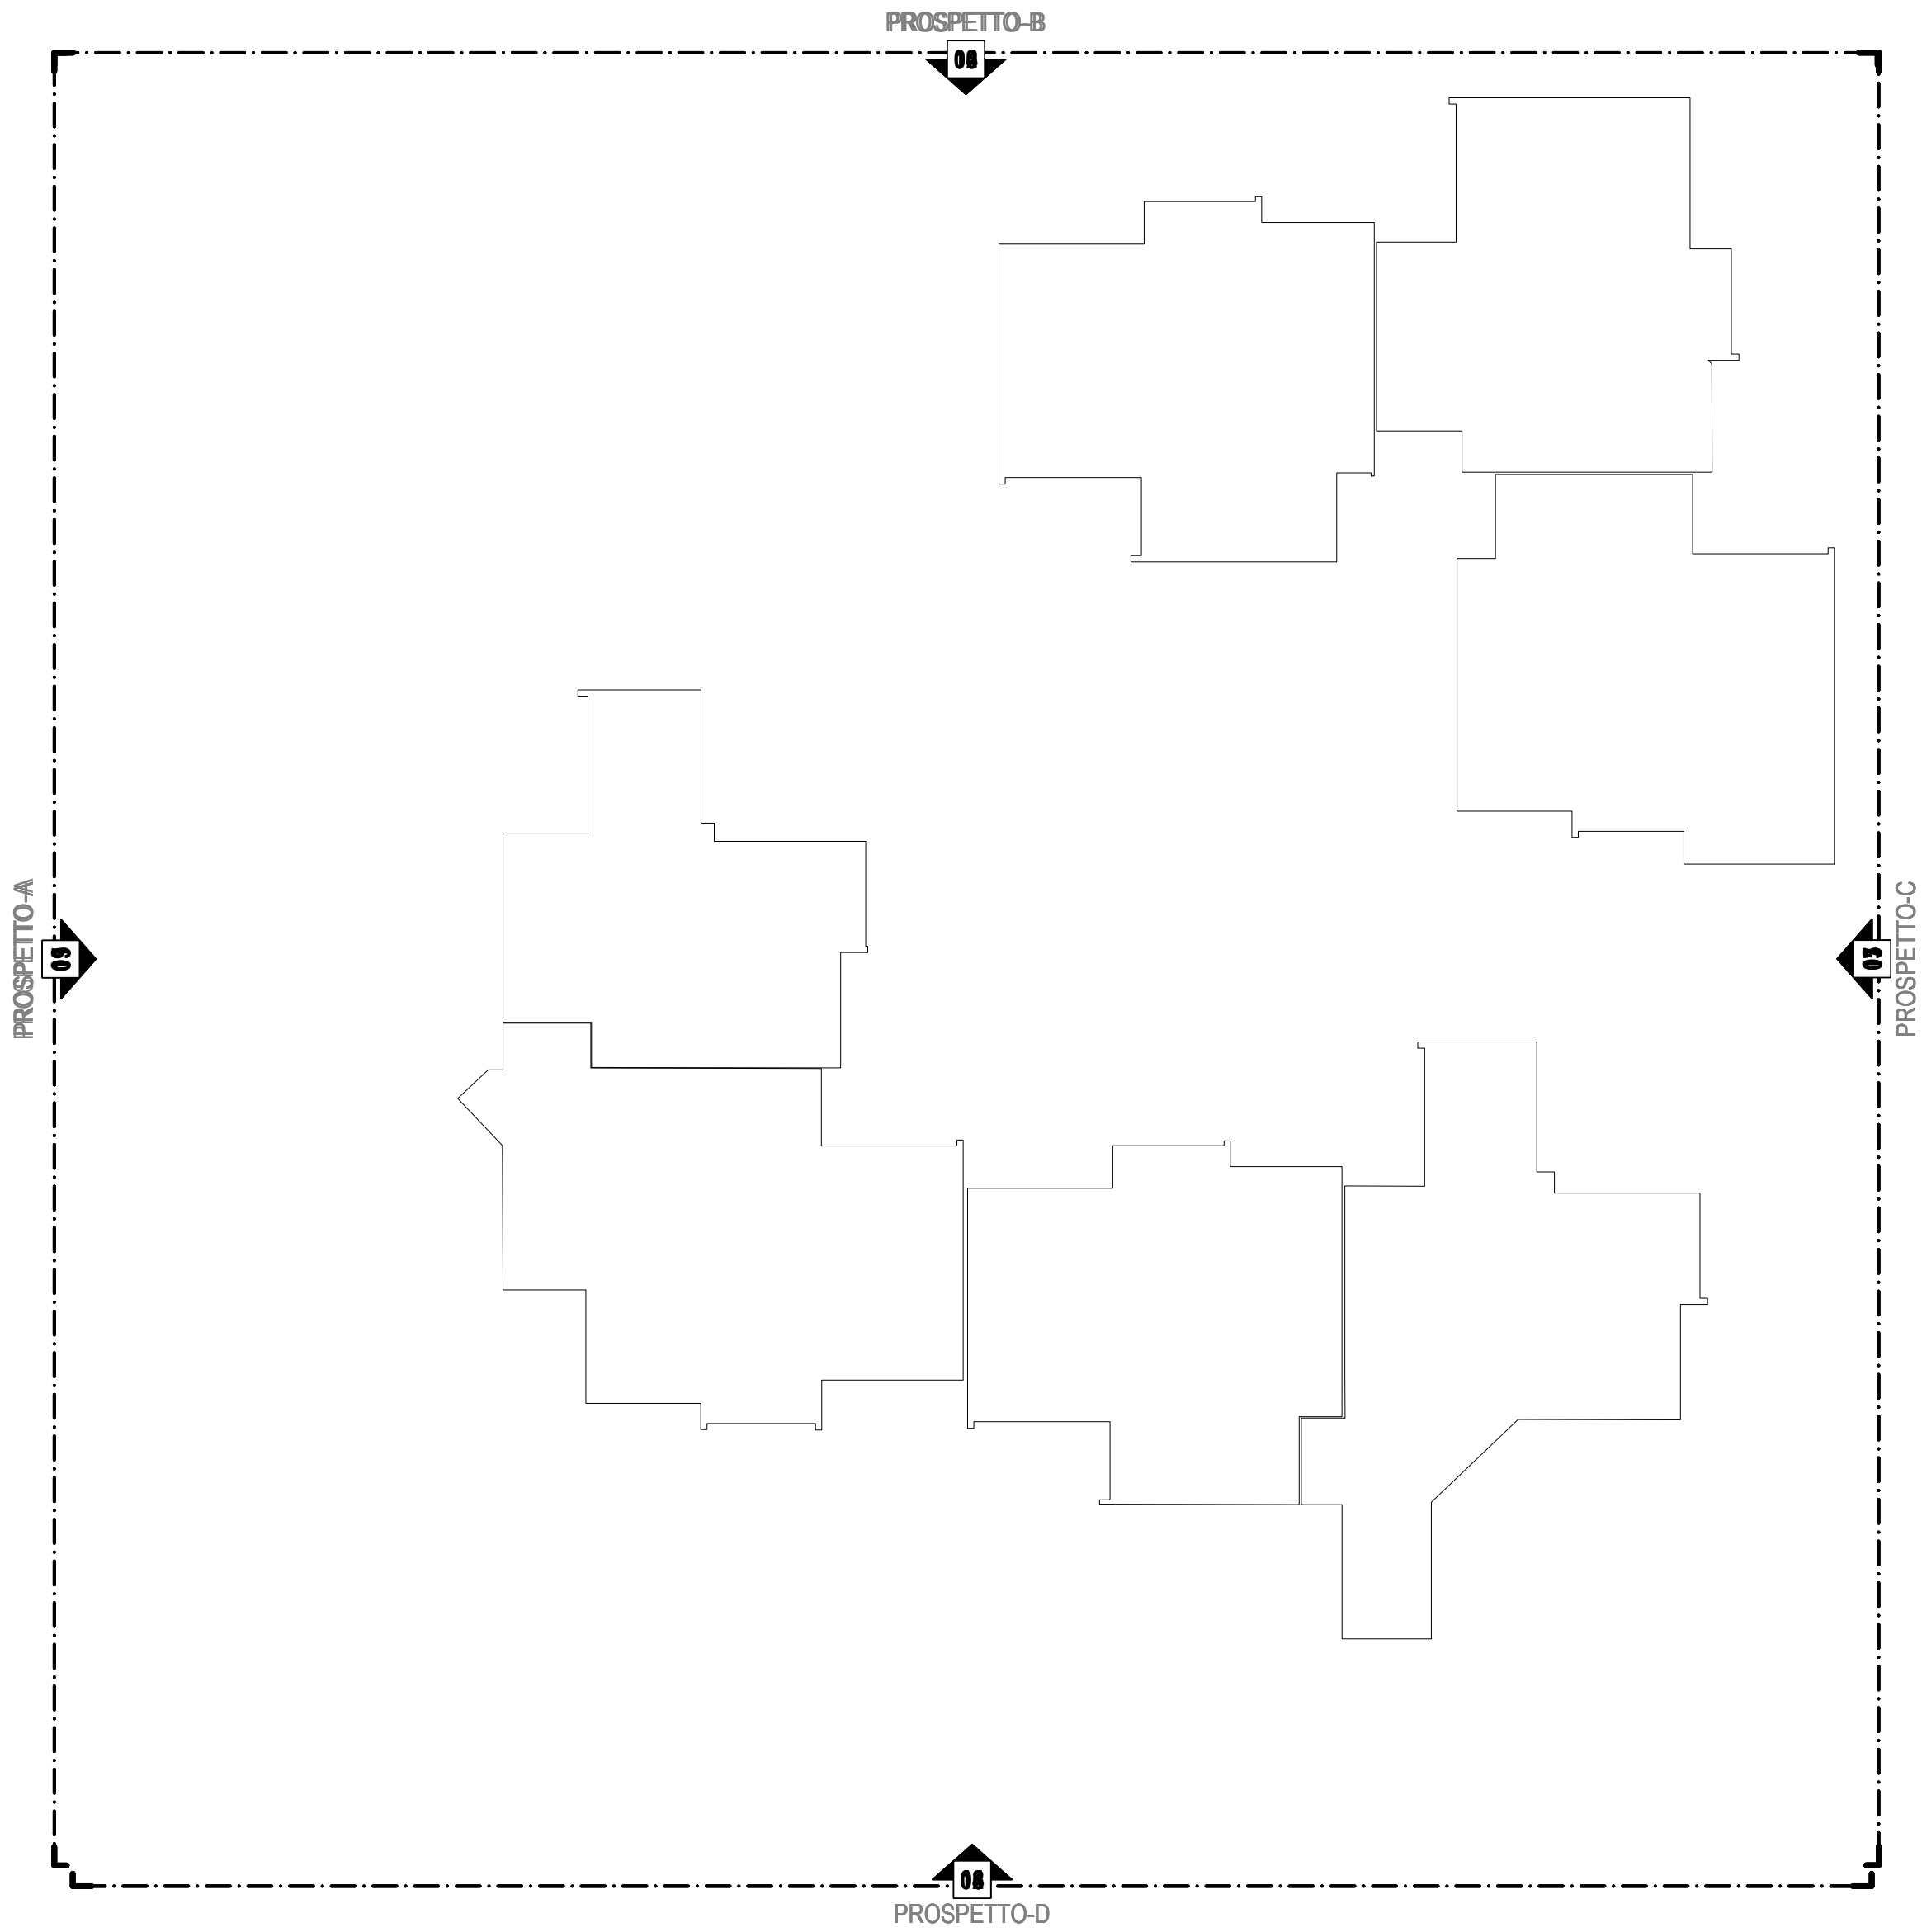

LEGENDA

Pannelli Fotovoltaici

N.B. Il numero dei pannelli fotovoltaici è puramente indicativo. Per le quantità fare riferimento al Computo Metrico Estimativo.



Responsabile del Procedimento: Ing. Andrea Branca

EFFICIENTAMENTO ENERGETICO EDILIZIA RESIDENZIALE PUBBLICA
MISSIONE 7 - REPower EU del PNRR



Progetto di Fattibilità Tecnico-Economica (PFTE)

ESCo:



PROGETTISTA:



ELABORATI GRAFICI

2.5 Installazione di impianti solari fotovoltaici

SCALA		1:100	NOME FILE		33.3 PFTE CRB FTV 33.3
N° Elaborato	Lotto	Fase	Codice Elaborato	Formato	Progressivo
33.3	CRB	PFTE	FTV	A0	33.3
REV.	DATA	DESCRIZIONE		REDATTO	APPROVATO
01	02/02/2024				