



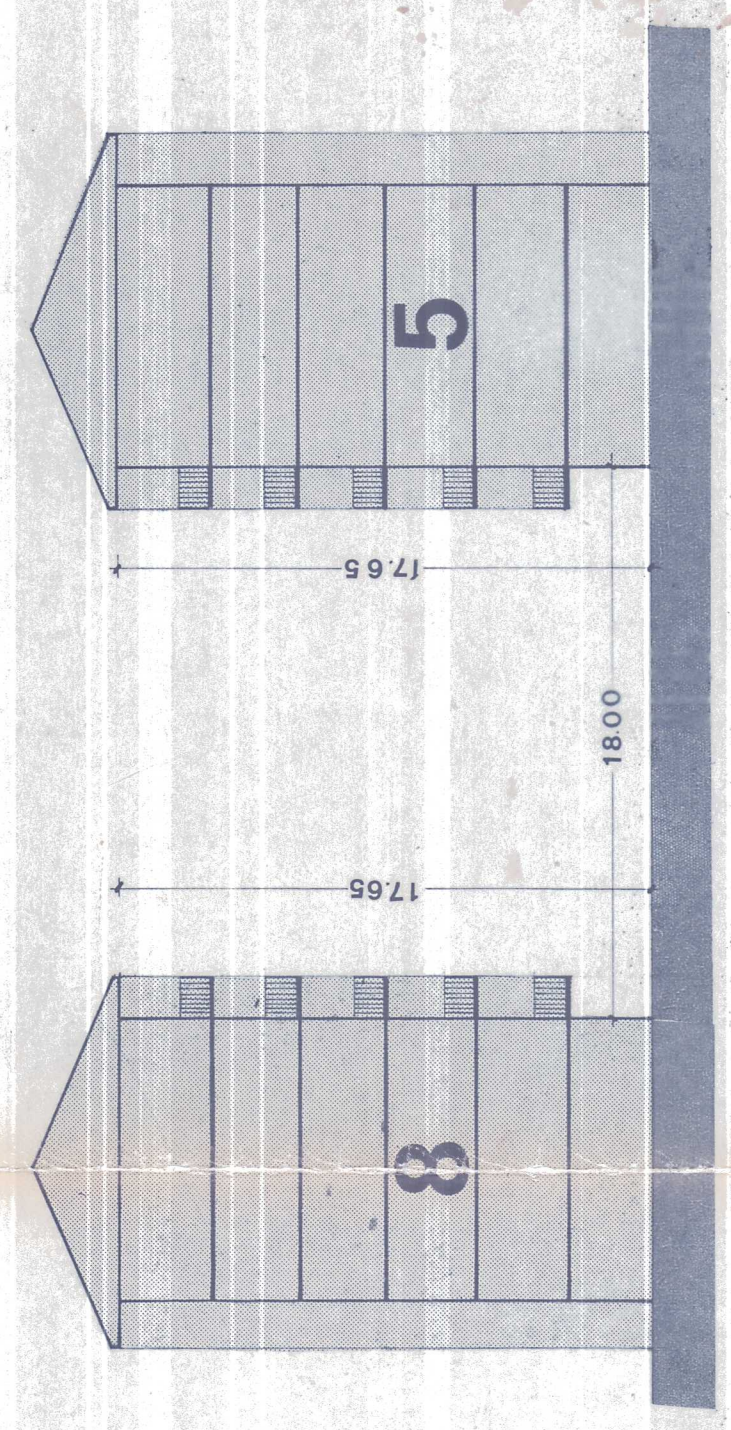

FABBRICAZIONE	SCALE	PANCA	ALLOGGI
1	2	5	10
2	2	5	10
3	2	5	10
4	1	5	10
5	2	5	10
6	1	4	8
7	2	3	12
8	2	5-4	18
9	2	3	12
			30 40 70

Per copia conforme all'originale

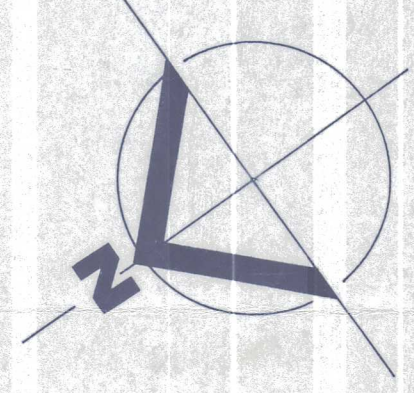

IL FUNZIONARIO
(Dr. Ing. Angelo Nardis)

Sezione Case Lavoratori Legge 14-2-63 n° 40	Programma Intervento N° 15.41	I.A.C.P. CAGLIARI
COSTRUZIONI GES.CAL IN CARBONIA		1
P.A.M.E.T.R.I.A. C.A.E.N.E.R.A.L.E		RAPP. 1:500