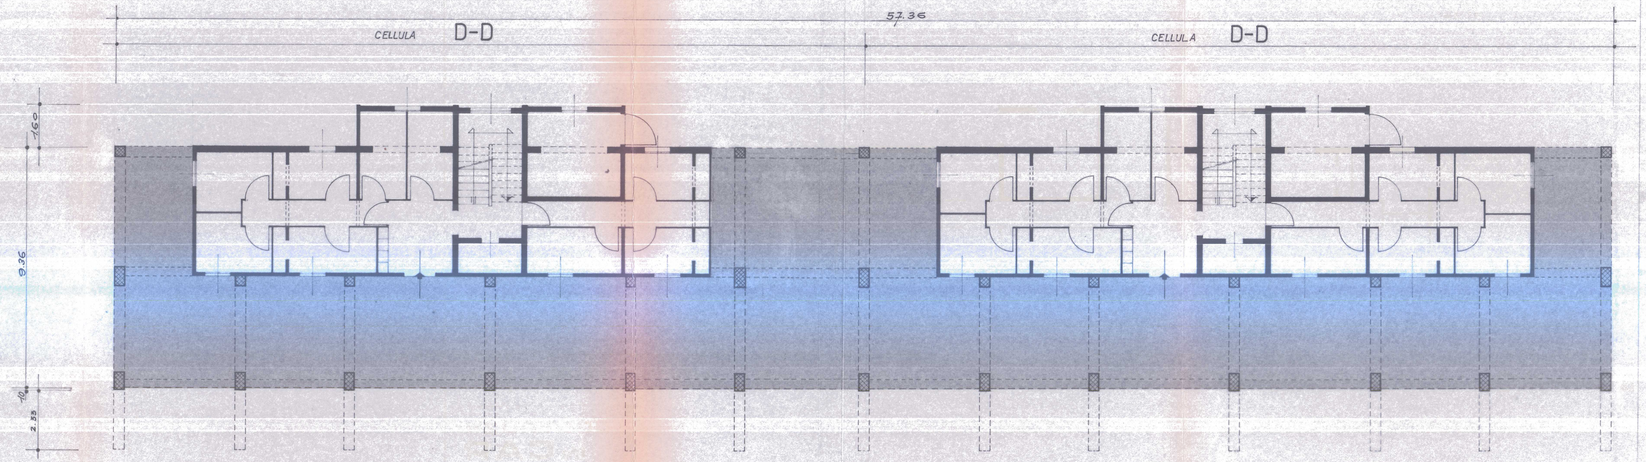

Gestione Case Lavoratori Legge 14-2-63 N° 60	Programma D'intervento N° 1541	I. A. C. P. CAGLIARI
COSTRUZIONI GES.CA.L IN CARBONIA		15
PIANTA PIANO PORTICO FABBRICATO 8	RAPP. 1:100	