



57.36

CELLULA D-D

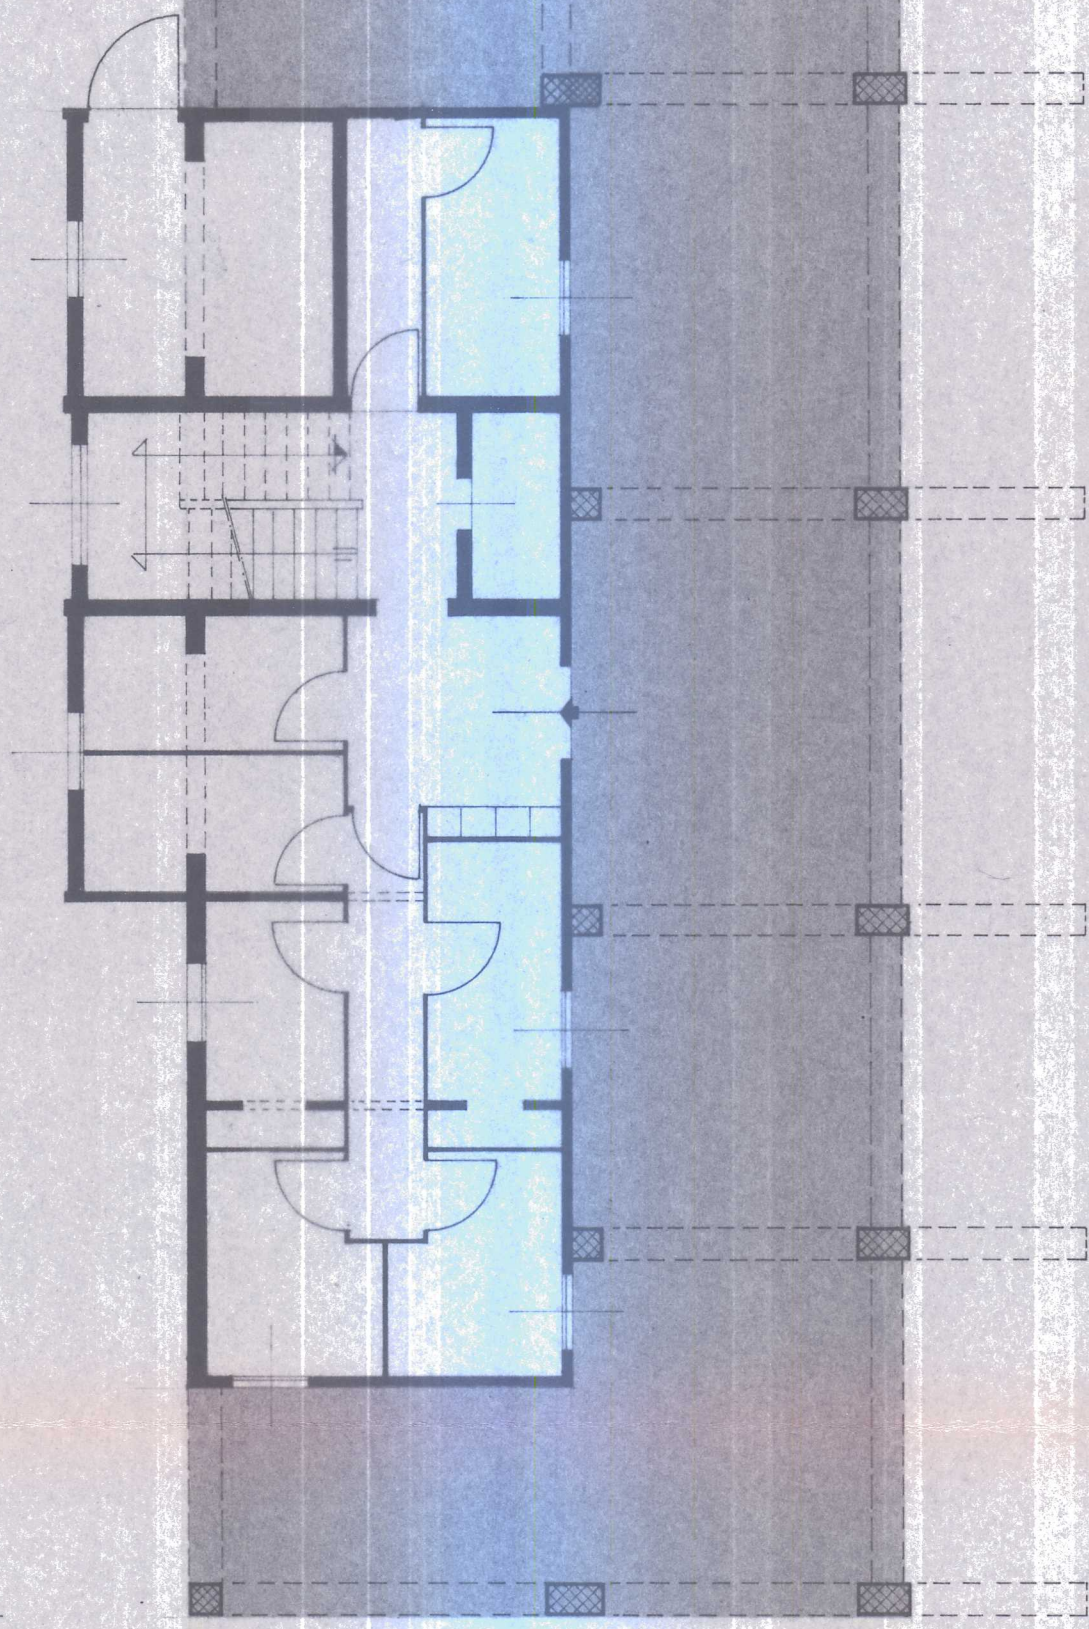

CELLULA D-D

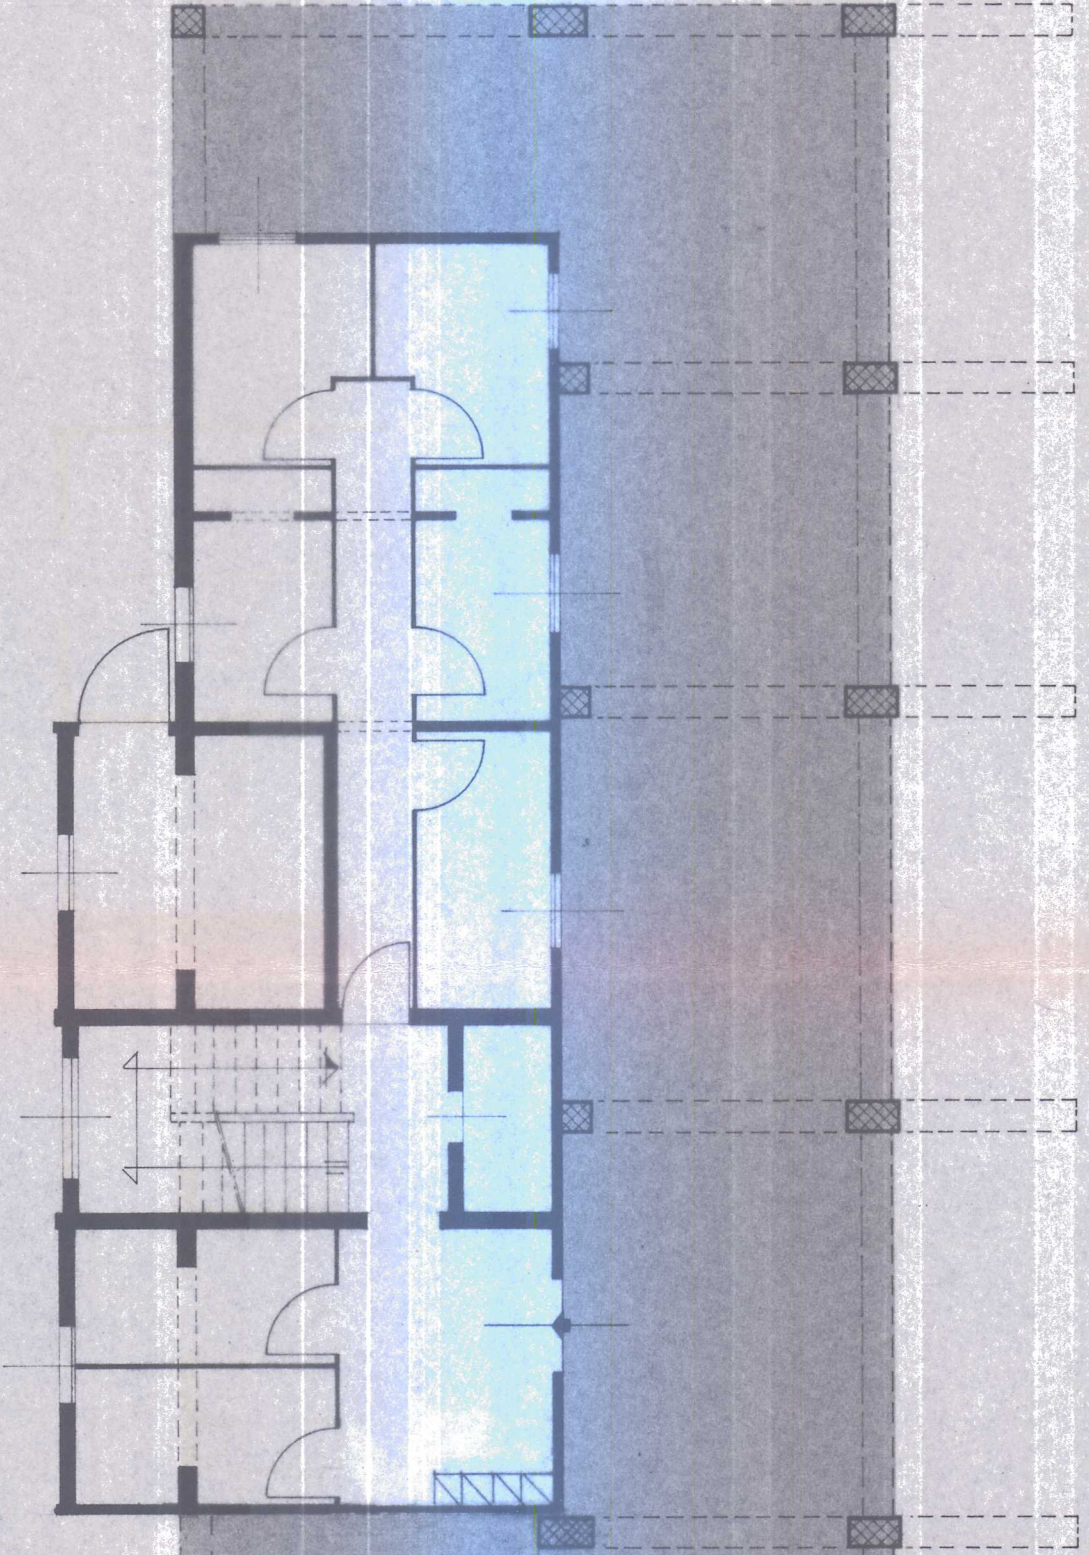

9.36

0.33 0.40

Gestione Case Lavoratori
Legge 14-2-63 N° 60

Legge 14-2-63 N° 60

Programma D'intervento

N° 1541

I. A. C. P.

CAGIAB

**COSTRUZIONI GES.CA.L
IN CARBONIA**

IN CARBONIA

PIANTA PIANO PORTICO FABBRICATO	RAPP. 1:100
------------------------------------	----------------

[illegible]

PIANTA PIANO PORTICO FABBRICATO	RAPP. 1:100
------------------------------------	----------------

91